





Skýringarmynd. Loftmynd af svæði breytinga og nærumhverfi: Mkv. 1:2000

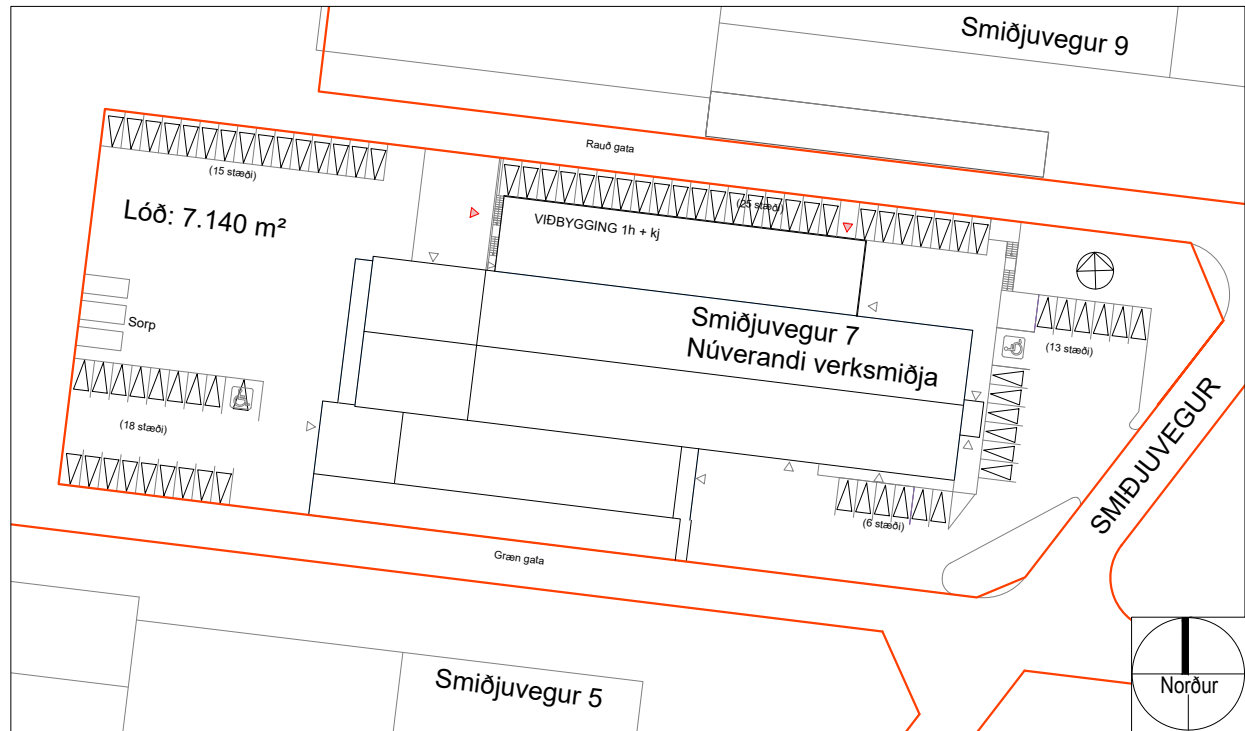

Deiliskipulag: Smiðjuvegur 7, Kópavogi í mkv. 1:1000. Samþykkt í bæjarráði 7. september 2006 m.s.br. dags. 24. maí 2022.

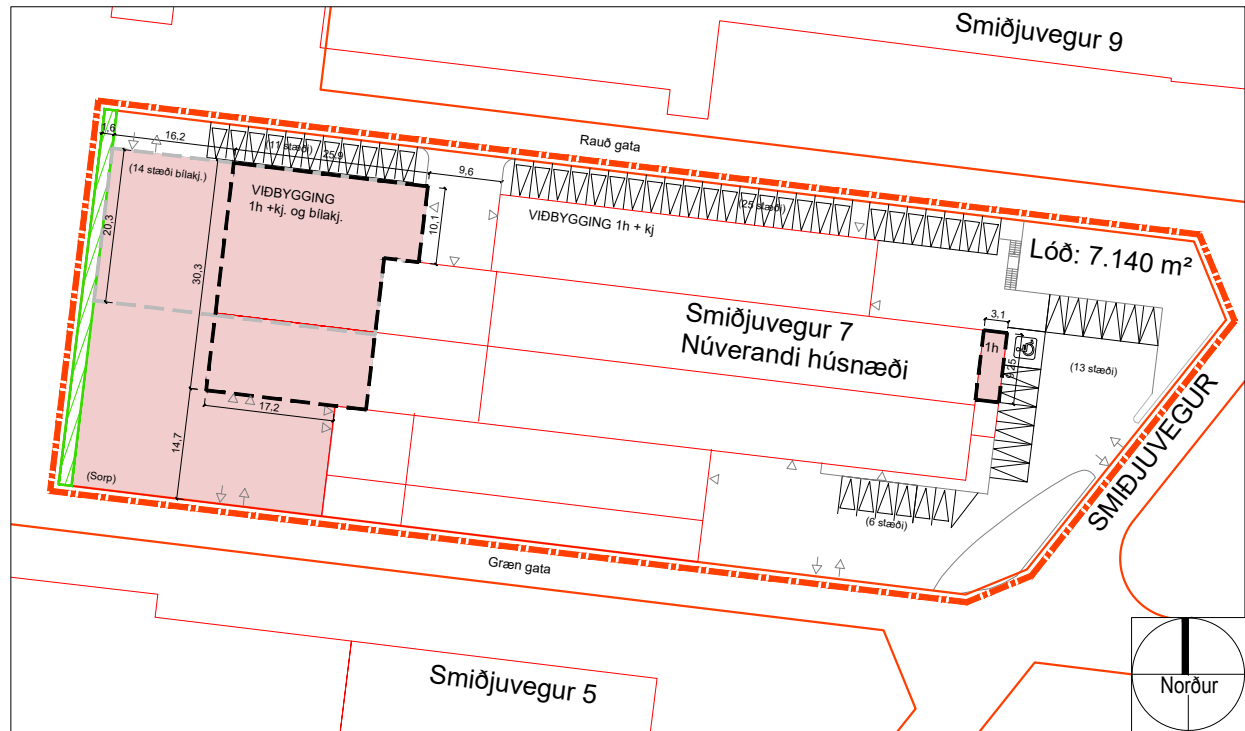

Tillaga - Breytt deiliskipulag: Smiðjuvegur 7, Kópavogi. mkv. 1:1000

## SMIÐJUVEGUR 7 - DEILISKIPULAG Smiðjuvegur 7

Breyting skv. 1. mgr. 43. gr. skipulagslaga nr. 123/2010

Erindi frá fundi skipulags- og umhverfistráðs þann 17. mars 2025

ONE / 25022006


**Greinargerð og forsendur:** Vísað er í gildandi deiliskipulag fyrir Smiðjuveg 7 samþykkt í bæjarráði Kópavogs 7. september 2006 m.s.br. samþykktar þann 24. mars 2009, 24. maí 2022 og 10. október 2024. Landnotkun fyrir lóðina er skilgreind í Aðalskipulagi Kópavogs 2019-2040 sem Þróunar- og athafnarsvæði, ÞR- 5/ AT-3 og einnig skilgreint sem samgöngumiðað svæði/ þróunarsvæði, svæði 1. Svæði breytinga afmarkast við lóð nr. 7 við Smiðjuveg. Markmið fyrir svæðið er m.a. að umgengi og frágangur við athafnarsvæðið verði ávallt til fyrirmyndar. Viðmið um nýtingarhlutfall bygginga ofanjarðar í Smiðjuhverfinu er 0,8-1,0.

**Rök fyrir breytingunni:** Á lóðinni er fyrirtækið Íspan Glerborg sem sérhæfir sig í gleriðnaði. Lóðarhafi óskar eftir stækkun húsnæðis vegna aukinnar þarfar fyrir geymslupláss. Einnig skapast möguleiki á frekari vinnslu á gleri sem færir störf til landsins.

**Tillaga að breyttu deiliskipulagi:** Í breytingunni felst að byggð er um 1.485,1 m<sup>2</sup> viðbyggingu við núverandi húsnæði á lóðinni til vesturs. Viðbyggingin mun vera á einni hæð auk kjallara. Þak á fyrirhugaðri viðbyggingu verður í sömu hæð og þak núverandi byggingarinnar. Einnig er fyrirhugað að byggja um 35m<sup>2</sup> viðbyggingu á einni hæð við austurgaffi hússins. Núverandi bílastæði á vesturhluta lóðarinnar færast niður í hluta af kjallaranum en þar er gert ráð fyrir um 14 bílastæðum í opnu kjallararými. Bílastæðum á lóðinni fækkar úr 81 stæði í 69 stæði. Vesturhluti lóðar mun vera nýttur undir athafnarsvæði fyrirtækisins. Svæðið á að vera snyrtilegt og ekki er heimilt að geyma geymslugáma á lóð. Kvóð um gróður er sett á meðfram lóðarmörkum vesturhluta lóðar til að fegra ásynð svæðisins. Útlit fyrirhugaðra viðbygginga skal samræmast útliti núverandi bygginga Íspans. Lóðin er 7.140 m<sup>2</sup>. Byggingarmagn eykst úr 3.554 m<sup>2</sup> í 5.039 m<sup>2</sup> og nýtingarhlutfall hækkar úr 0,5 í 0,7.

Ferill máls:

## Tillaga að breyttu deiliskipulagi KYNNINGUPPDRÁTTUR

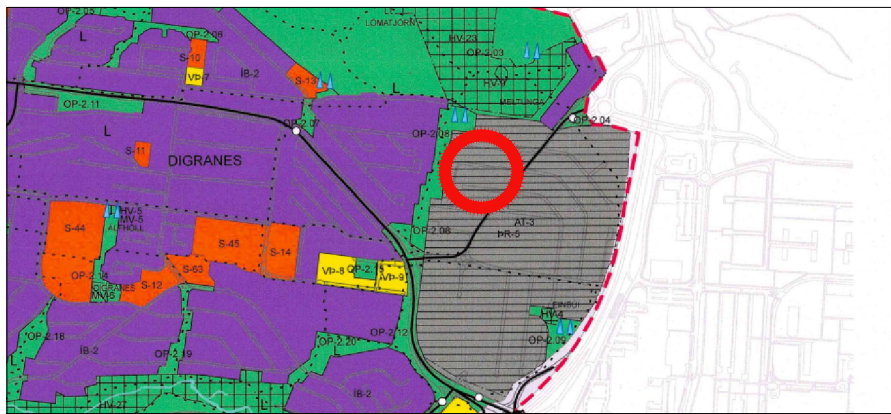


Skýringarmynd: Hluti aðalskipulags Kópavogs 2019-2040

Samþykkt í Bæjarstjórn 28. september 2021


Staðfest 28. desember 2021 - birt í b-deild 30. desember 2021

Kópavogi, \_\_\_\_\_ 2025.


Auður D. Kristinsdóttir  
skipulagsfulltrúi

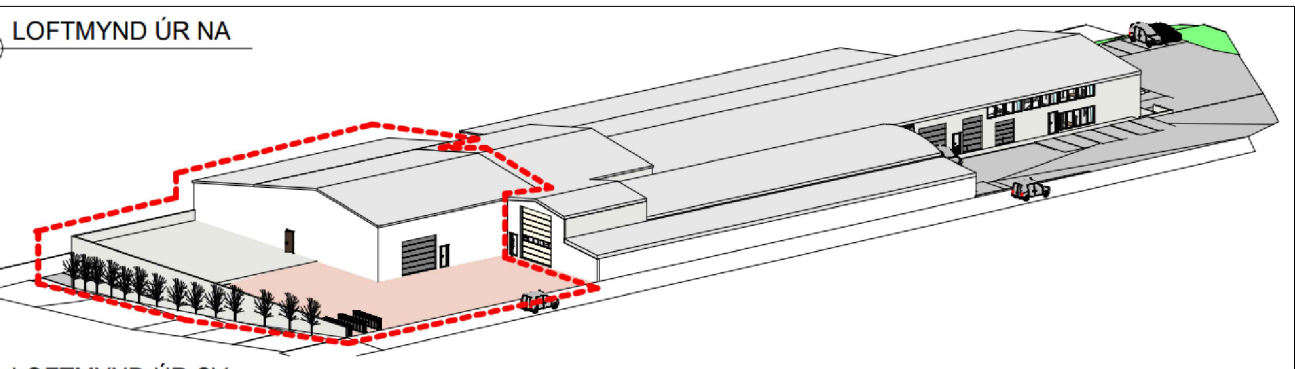


Skýringarmynd. Þrívídd úr suðvestri og fyrirhugaðri viðbyggingu á vesturhluta lóðar.

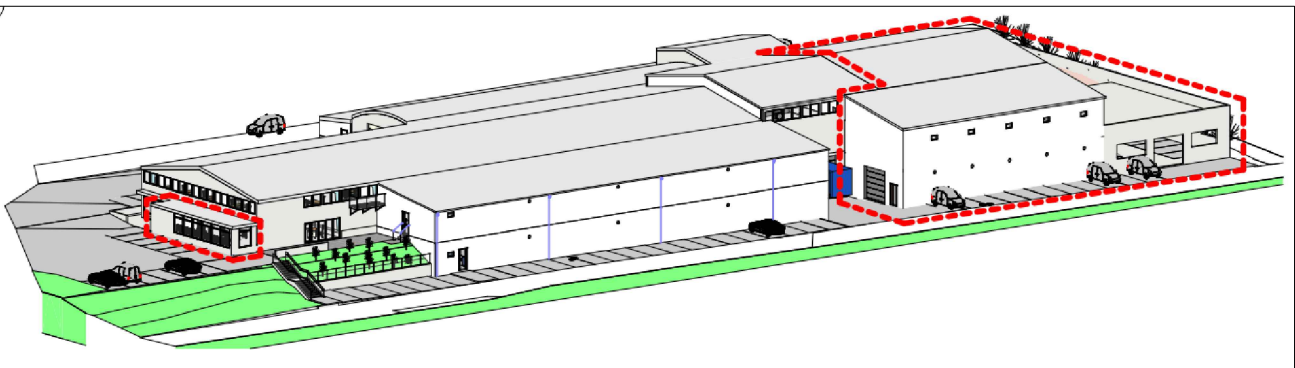


Skýringarmynd. Þrívídd úr norðaustri og fyrirhuguðum viðbyggingum á austur og vesturhluta lóðar.

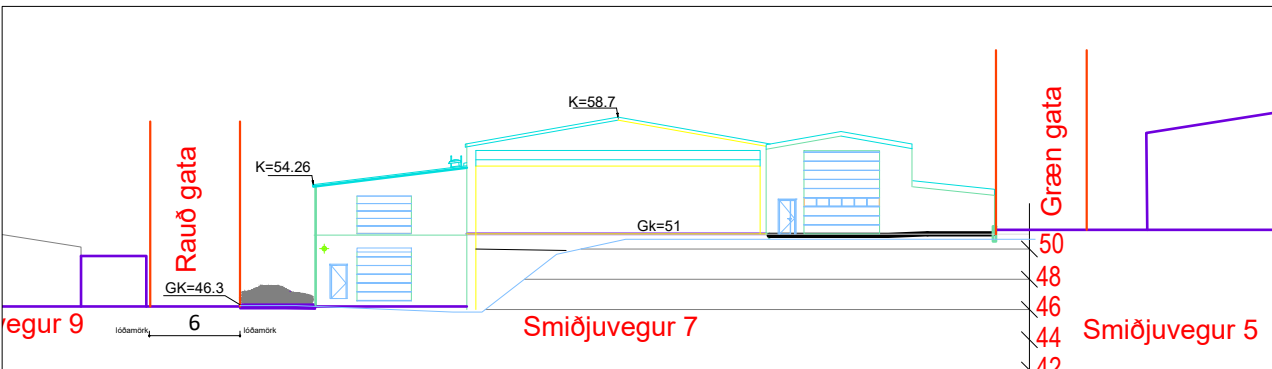


Gildandi deiliskipulag. Útlit vestur. Mkv. 1:500

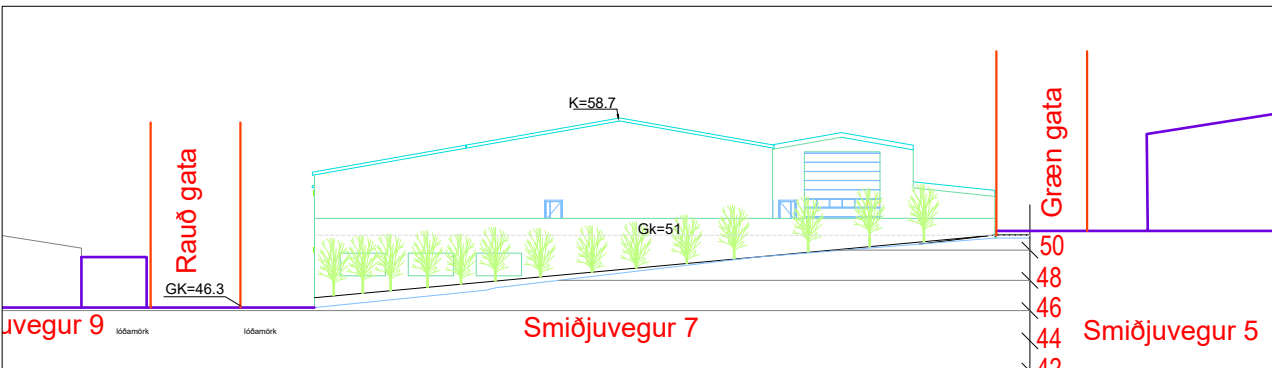

Tillaga að breyttu deiliskipulagi: Útlit vestur. Mkv. 1:500

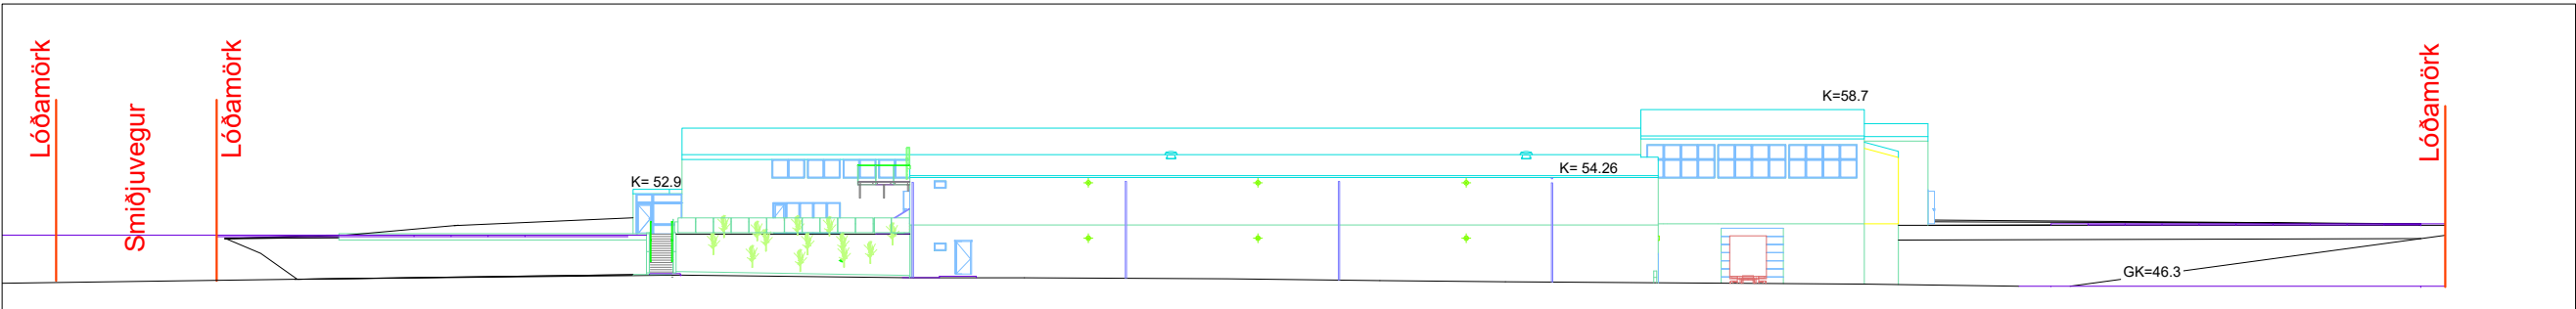

Gildandi deiliskipulag. Útlit norður. Mkv. 1:500

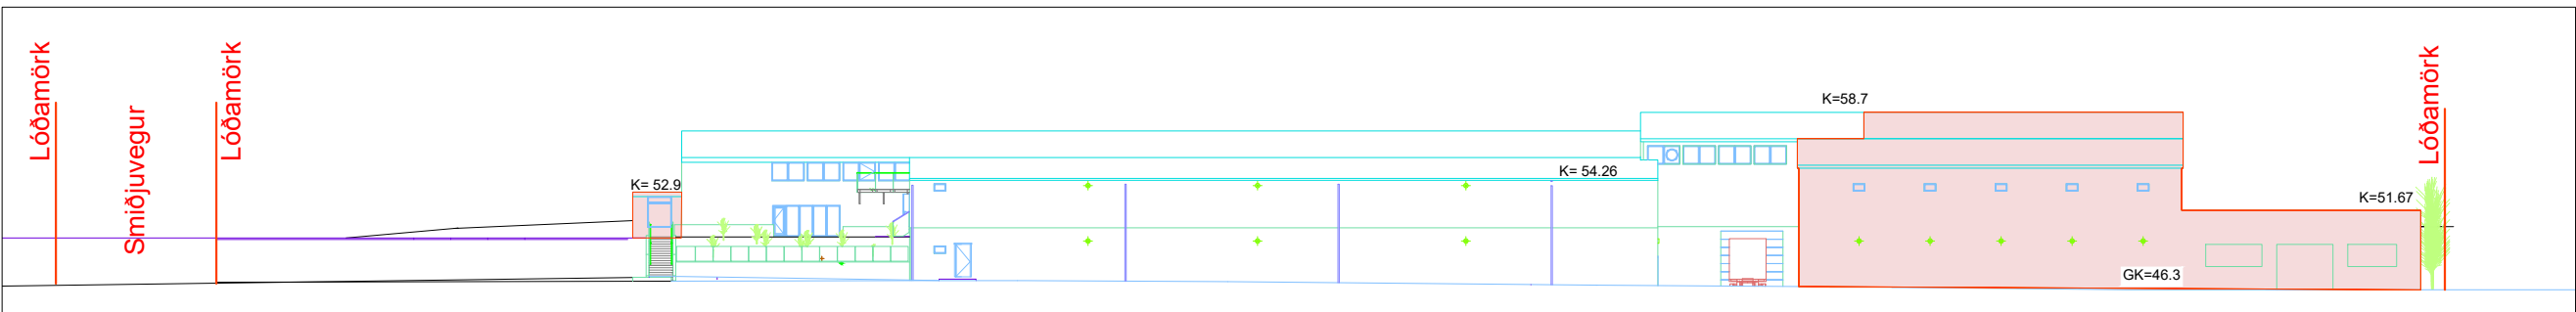

Tillaga að breyttu deiliskipulagi. Útlit norður. Mkv. 1:500