



Snið 1
1 : 100

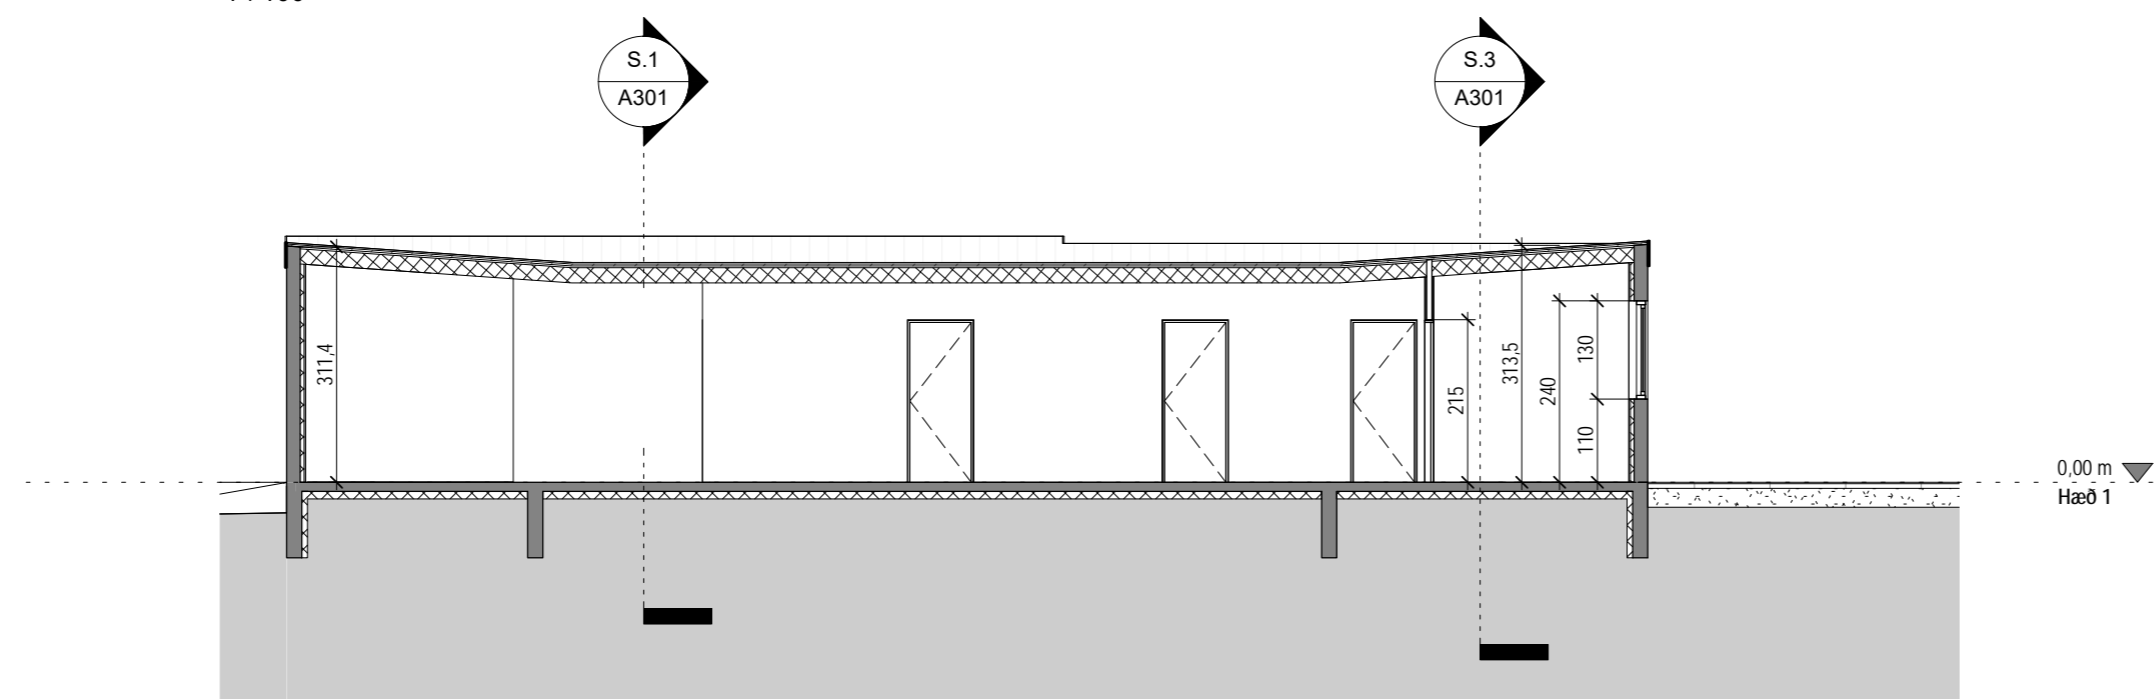


Snið 2
1 : 100

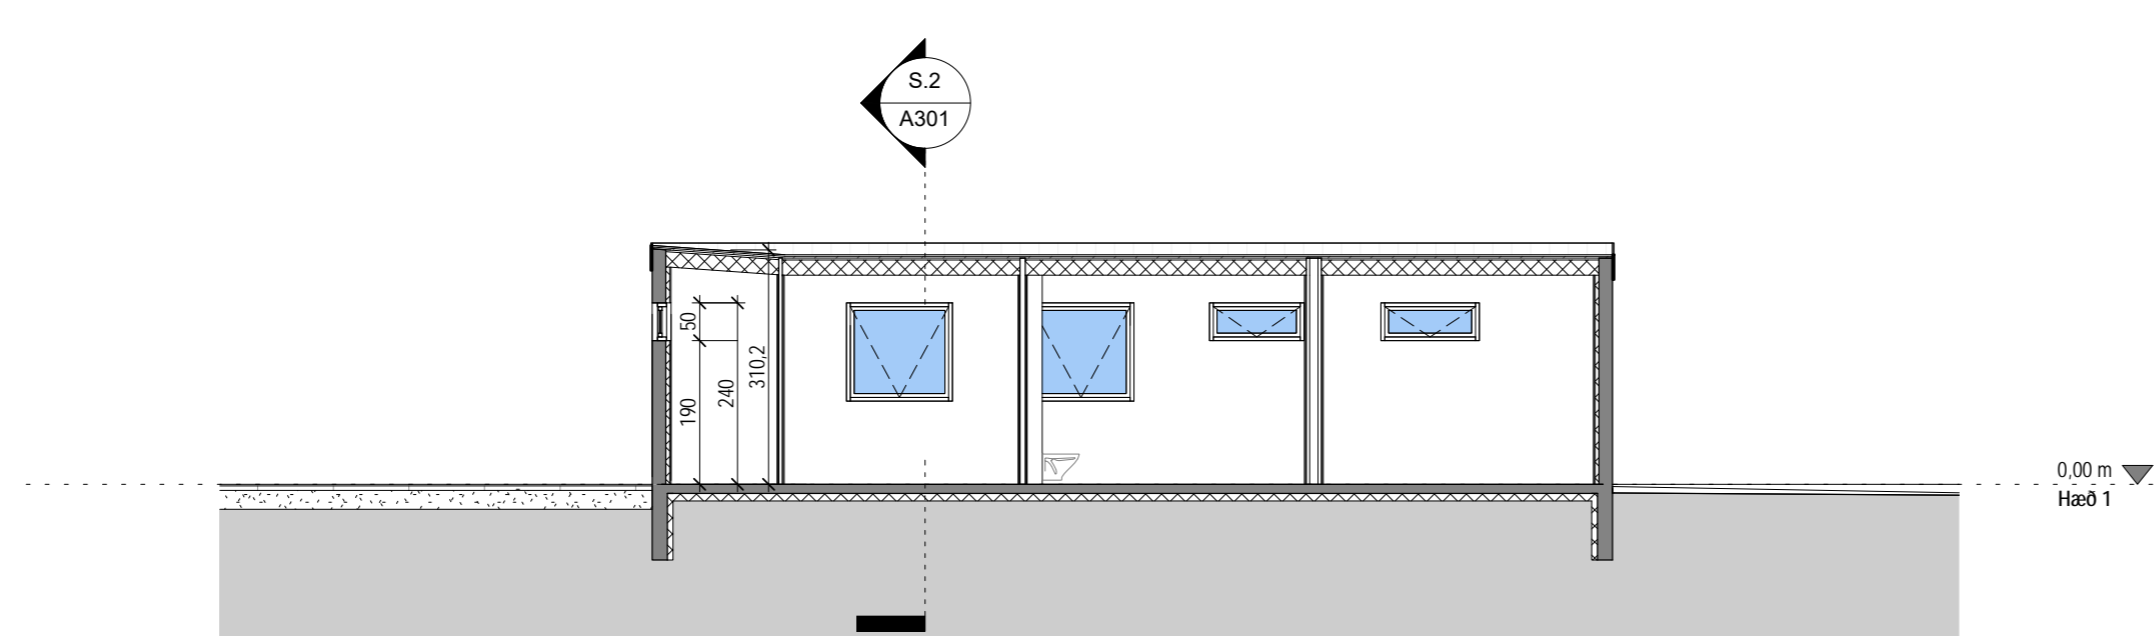

Snið 3
1 : 100

Tákn		
GN	= Gólfniðurfall	Brunatákn
PN	= Þakniðurfall	
SN	= Svalaniðurfall	Veggir og hæðaskil Ei60 Ei90 A-Ei60 A-Ei120 REi60 REi120 A-REiM120
LR	= Loftræsting	
VLR	= Vélknúin loftræsting	
PK	= Póstkassar	
NL	= Neyðarljós	
BO	= Björgunarpop	
R	= Reykskynjari	
HSL	= Handslökkvitæki	
ÚT	= Merktur útgangur	
HV	= Hiltaveita	
VV	= Vatnsveita	Hurðir E30-CS E130-CS E160-CS
RR	= Rafmagnsveita	
ÚK	= Útkrani	
DS	= Dyrasími	Gluggar E30
	= Felliþigi við björgunarpop	
	= Brunaslanga	= Stigleiðsla = Stigleiðsla út
	= Stigleiðsla	
	= Stjörnstoð brunaviðvörðunarkerfis	= Inntak = Bilaslæði fyrir fallaða
	= Inntak	
	= Bilaslæði fyrir fallaða	

Útg.	Dags.	Lysing	Nafn

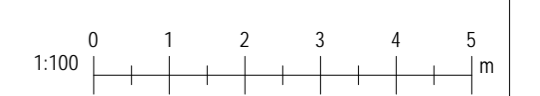

KRark Kristinn Ragnarsson arkitekt ehf.
Hlíðasmári 19 - 2.hæð · 201 Kópavogur · Ísland
S. 564.2255 · Fax. 544.4225
Kt. 581298.3589 · www.krark.is · krark@krark.is

Þinghólsbraut	
Kópavogur	
Landnúmer: 116464	Staðgreinir: 1000-1-95500100
Einbýlishús	
Snið 1-3	
Aðaluppdrættir	
Hönnun: KR	Verknúmer: YY000XX
Verkefnastjóri: KR	Mælikvarði: 1 : 100
Teiknaði: HI	Dagsetning: 27.01.2022
Yfirfariði: KR	Blað: Útgáfa:
Sampykkt: Kristinn Ragnarsson Kt. 120944.2669	A301

Plöt: 01/27/22
 Save: 12.May:22 10:35:13 AM
 Skrá: Z:\Verk 2021\01 IBÚÐARHÚSI01 EINBYLISHÚSIYY000XX-Þinghólsbraut 10 Kóp04 Aðaluppdrættir\Þinghólsbraut 10.rvt

Copyright © KRark_Hönnuður áskilur sér allan rétt á teikningum - Fjölhöfundur er það skriflegu samþykki