


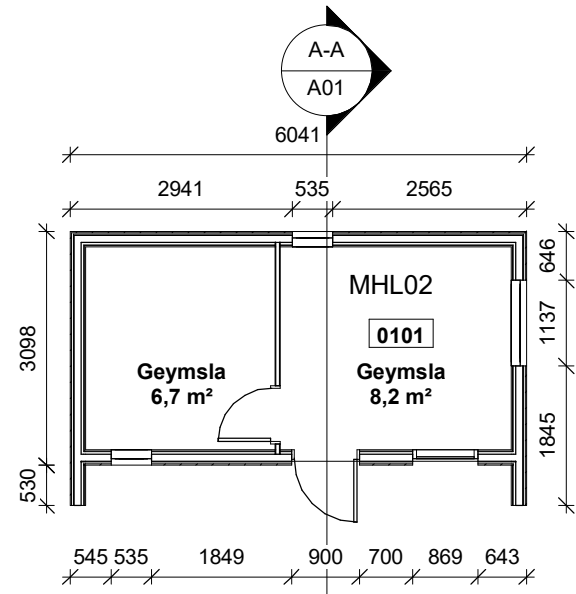


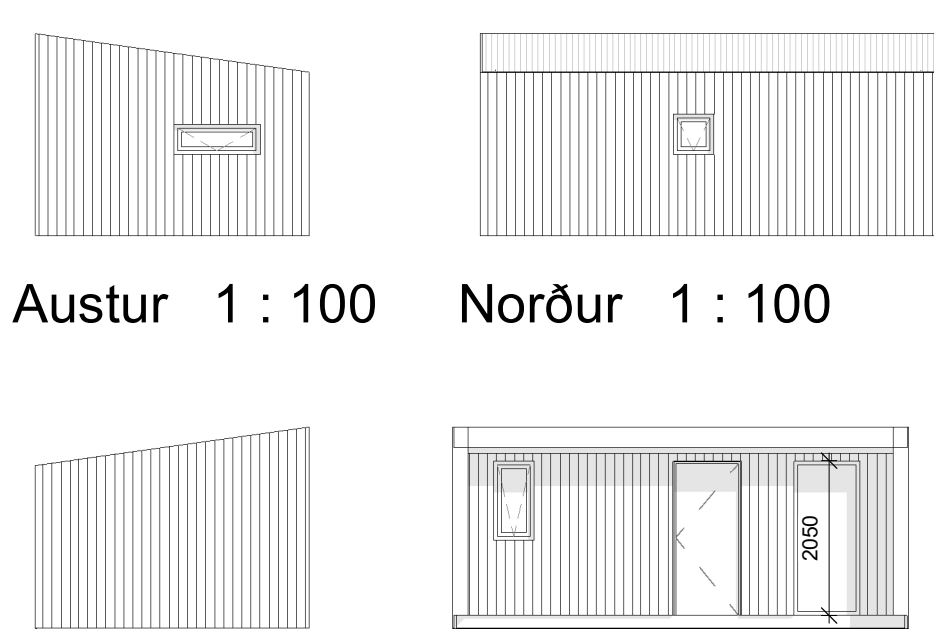

GRUNNMYND 1 : 100

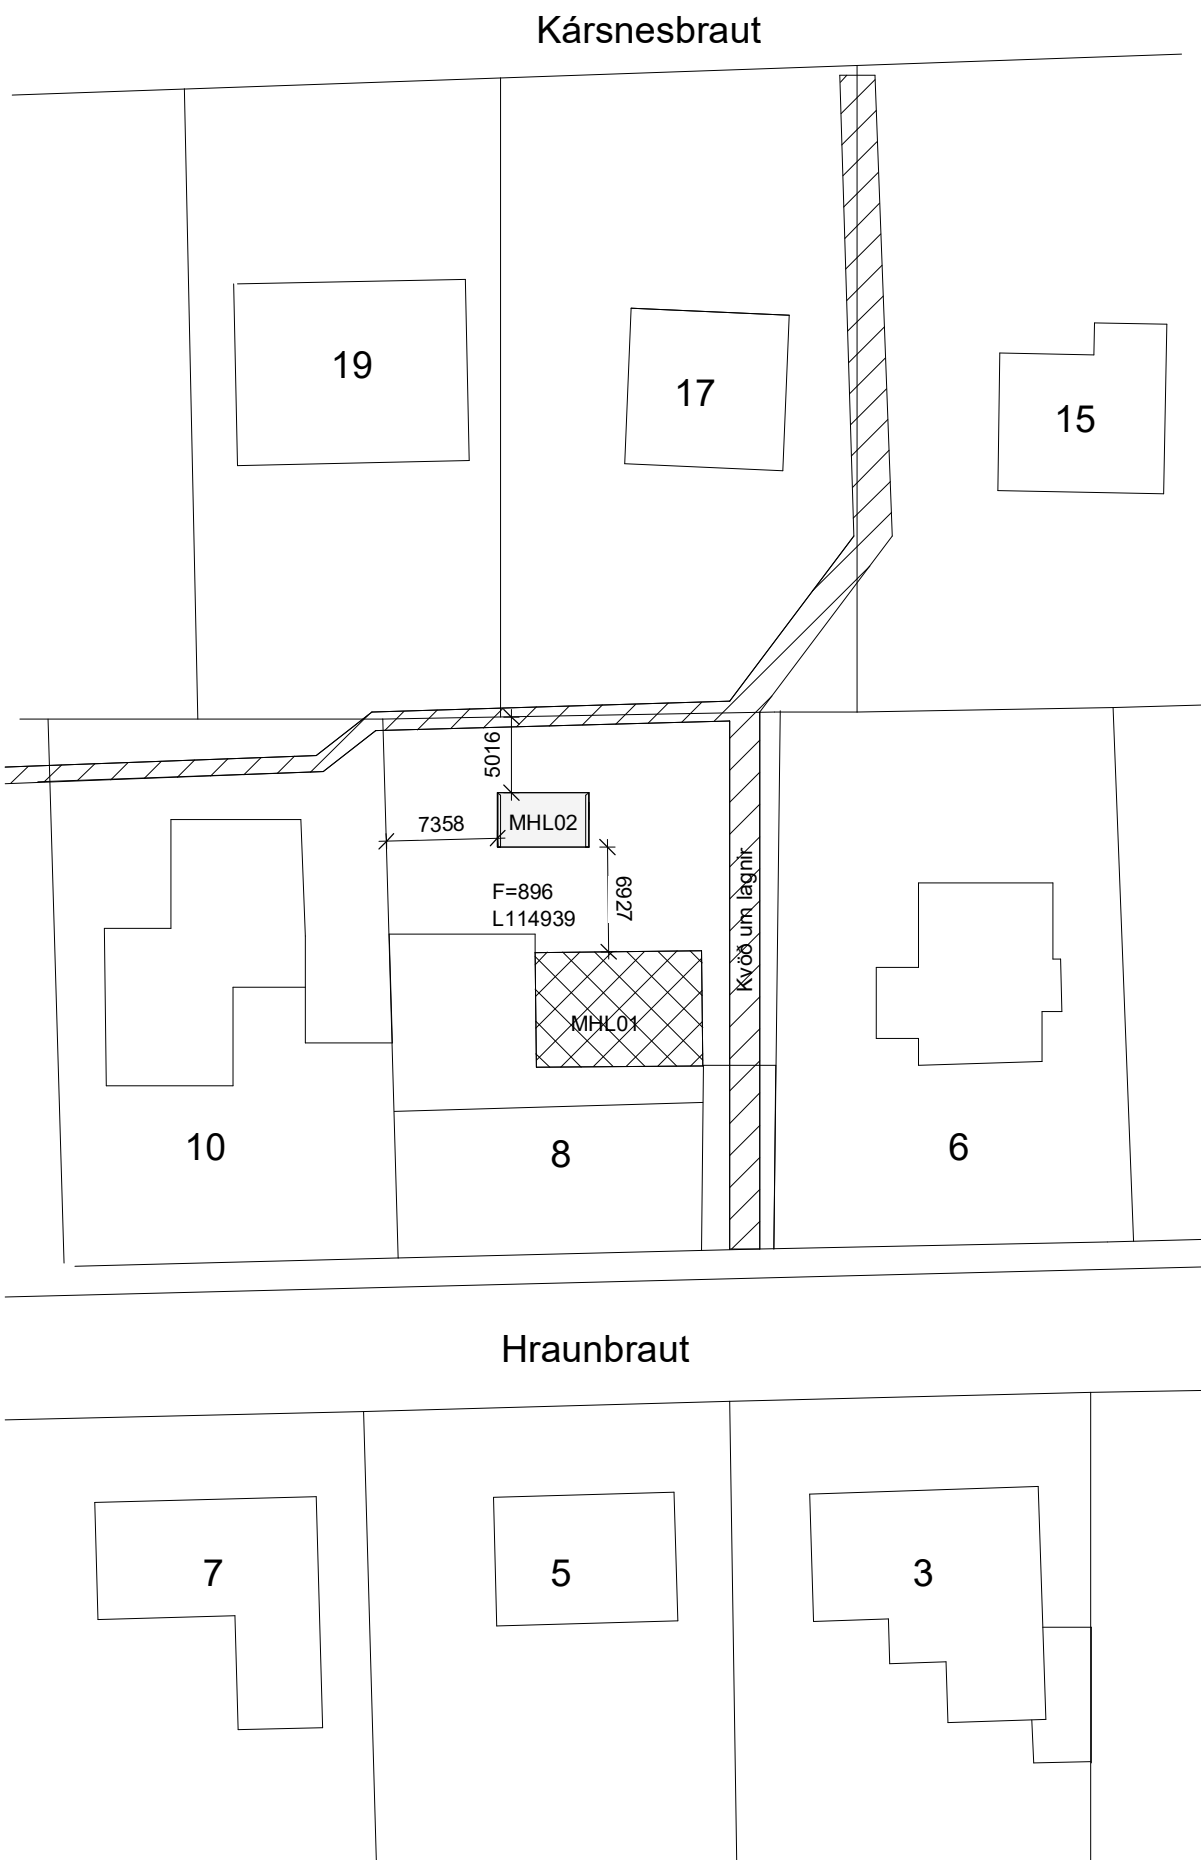

Vestur 1 : 100 Suður 1 : 100

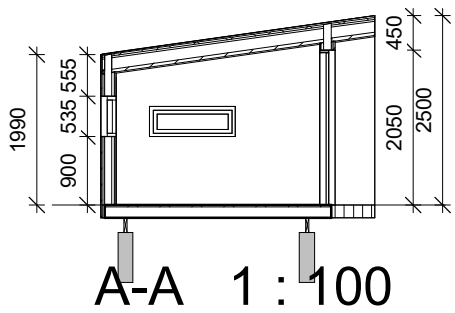

AFSTÖÐUMYND 1 : 500

Skráningartafli: Hraunbraut 8 Kópavogi					Skrásetjari: Hjörleifur Sigurbórsson														
Landeignanúmer: L114939					Kennitala: 221072-5029														
Matshlutanúmer: 02					Dags: 12.8.2025														
Prenta					Útgáfa: 5.03														
Uppskipting og lýsing					Stærðir														
D0	D1	D2	D3	D4	D5	D5M	D6	D7	D8	D9	D10a	D10b	D11	D12	D13	D14	D15		
Lokun	Rými hæð-röð	Notkun texti	Höfuð- flokkun	Eignar- hald	Botnflötur m²	Milliflötur m²	Stigar m²	Op m²	Brúttóflötur m²	Brúttóflötur sh < 1,8	Salarhæð min	Salarhæð max	Brúttó rúmmál m³	Nettóflötur m²	Birt flatarmál m²	Reálnitala skiptarúmmáls	Skipta- rúmmál m³		
		Matshluti Botn			18,7	0,0	0,0	0,0	18,7	0,0			45,4 3,7	14,9	18,7		33,227		
A	01 0101	1. hæð Geymsluskúr	N	0101	18,7	0,0	0,0	0,0	18,7	0,0		1,99	2,50	41,7 41,7	14,9	18,7	2,23 33,227		
Athugasemdir																			
					Skiptarúmmál														
					Séreign m² án sameignar														
					Séreign og sameign m³														
					0101	Geymsluskúr	18,7	33,227	33,227										
					Alls		18,7	33,227	33,227										