




Vestur ásýnd

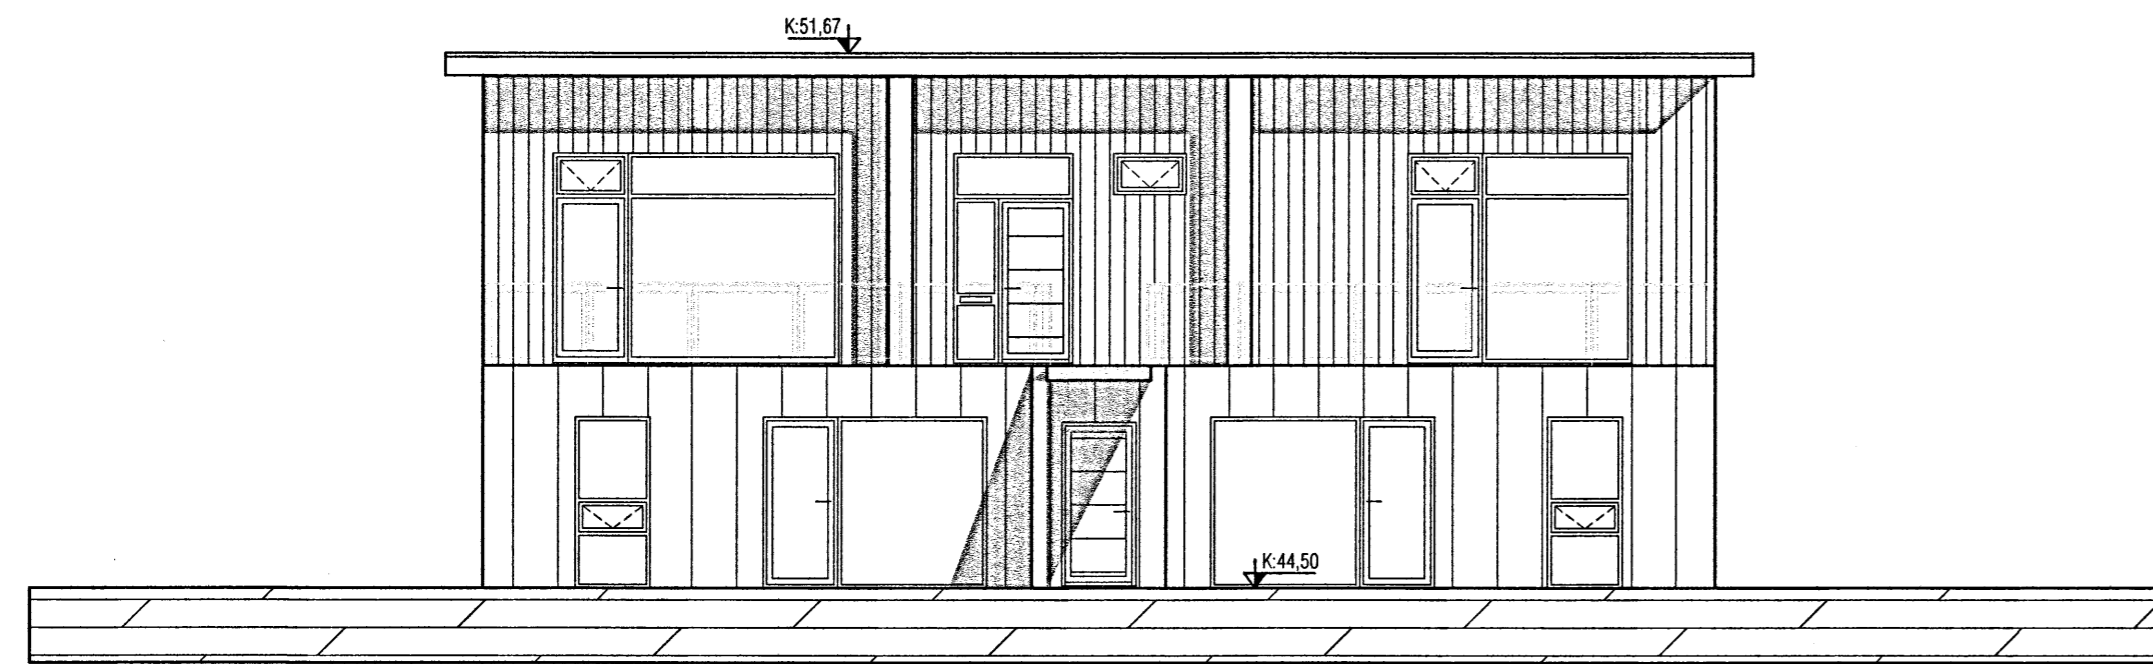


Suður ásýnd - séð úr garði

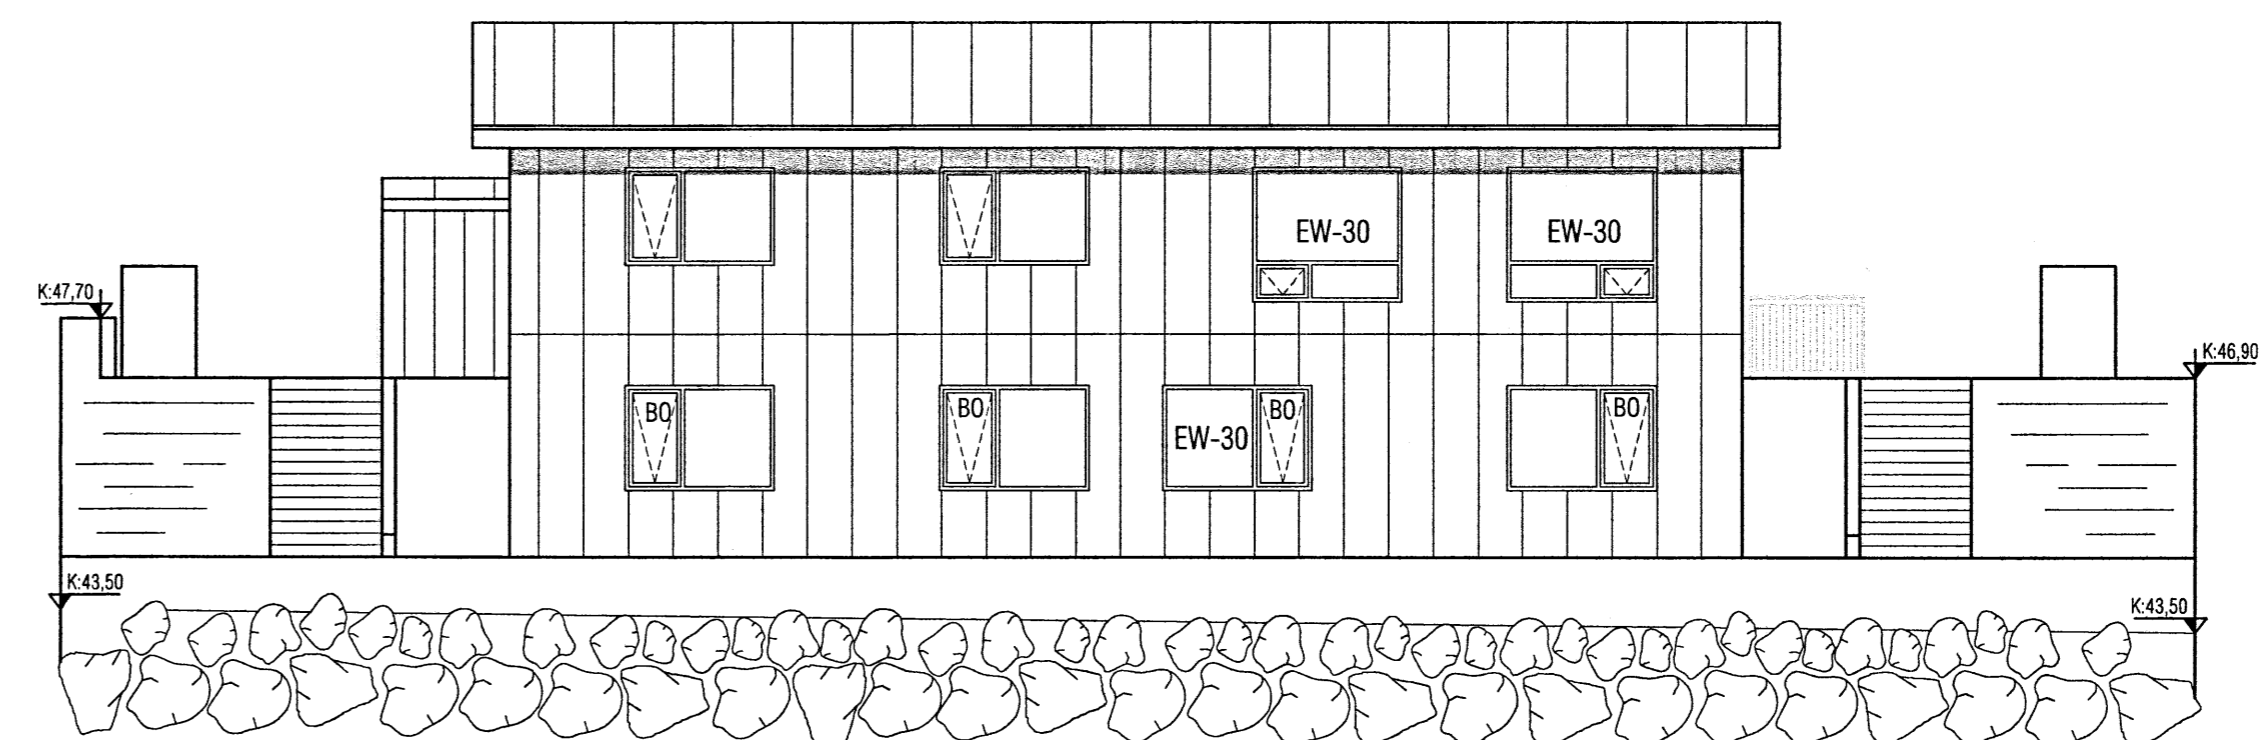


Norður ásýnd

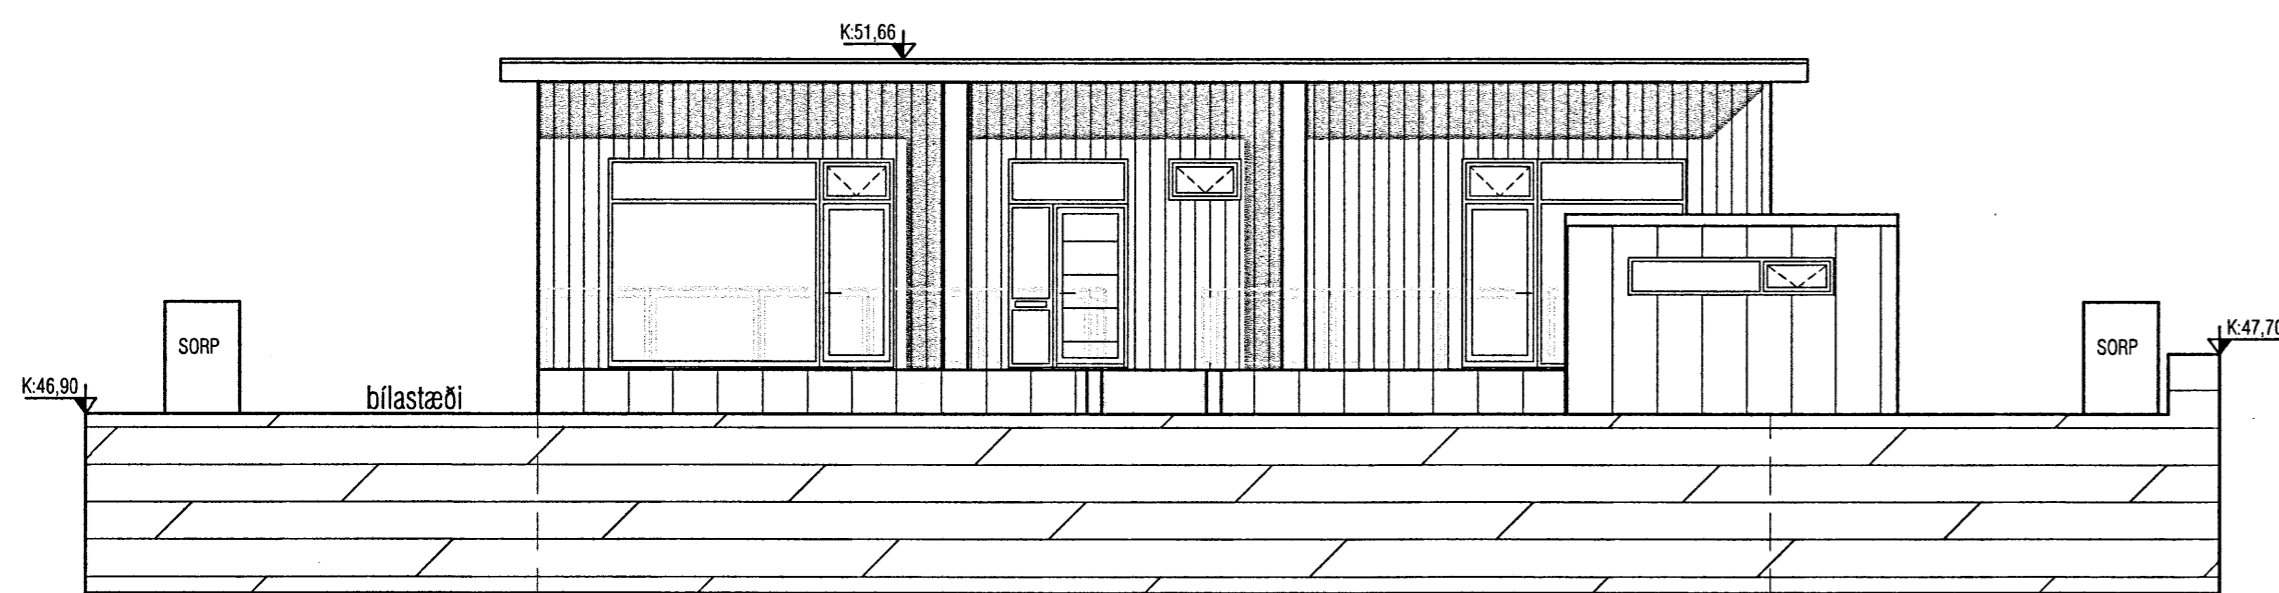

Suður ásýnd - séð frá götu

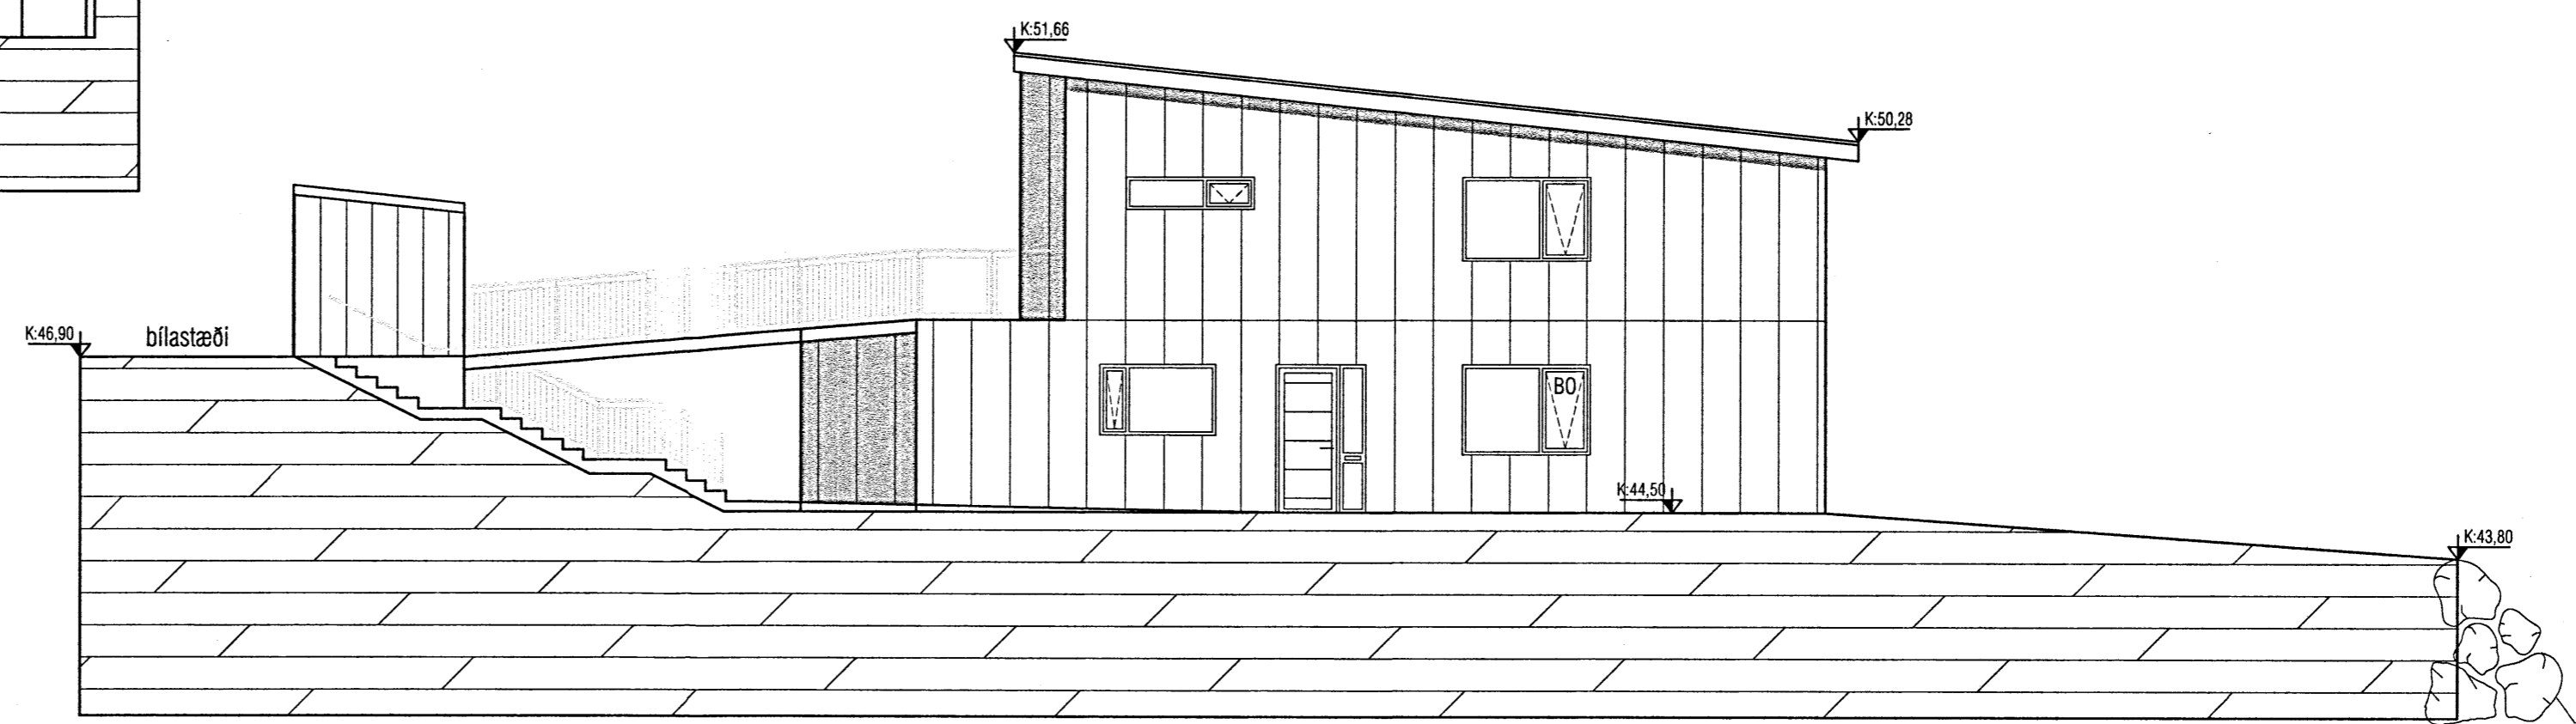

Austur ásýnd

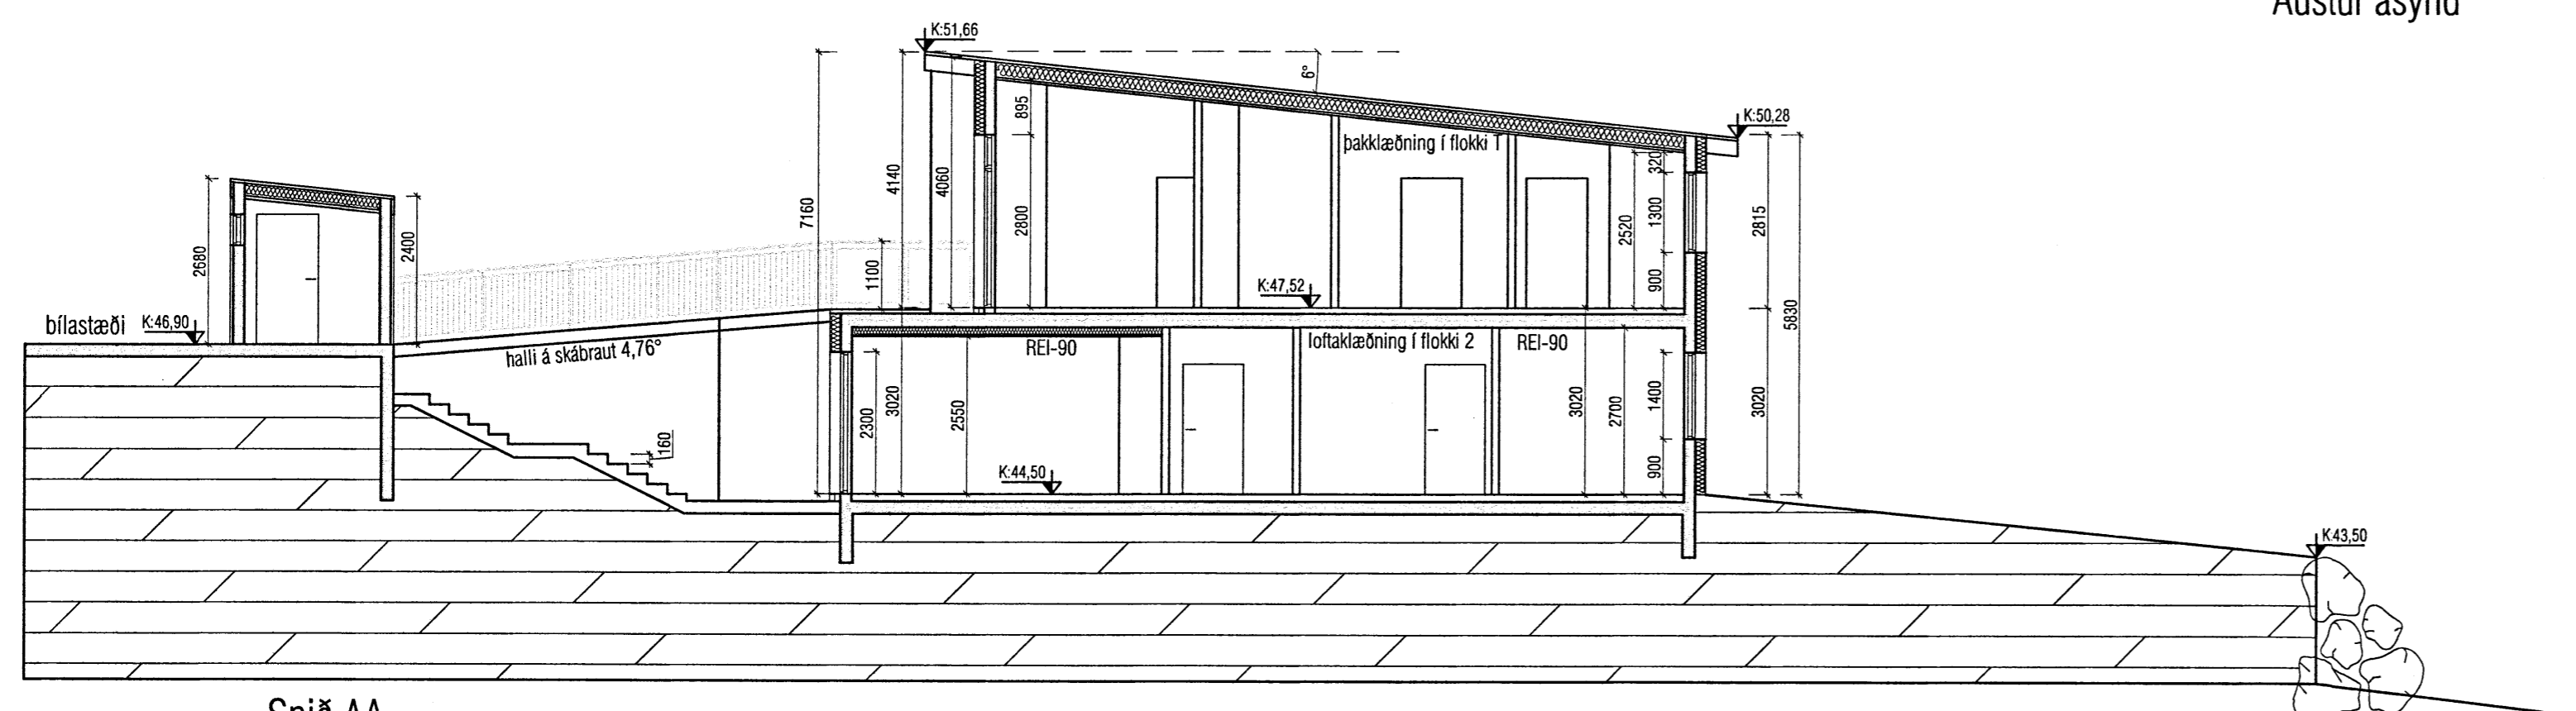

Snið AA

Útgáfa	Lýsing	Dags.
-		
-		
-		
-		

**VEKTOR**  
- hönnun og ráðgjöf -  
Síðumúla 3, 108 FvK, s: 554-6650 / 897-5363

Álfhólsvegur 29, Kópavogur

Útlit og snið

Hannað	SH	Telmað	AAH	Tekin nr.
Dagsetning	03.10.2022	Miv.	1:100	<b>A-03</b>
Sigurður Hafsteinsson kt. 030859-7749 Þyngingatekniðræðingur Netfang: sigurdur@vektor.is				

Sambýkt afbörðun / samræmingabörðun: