




Austur
1 : 100

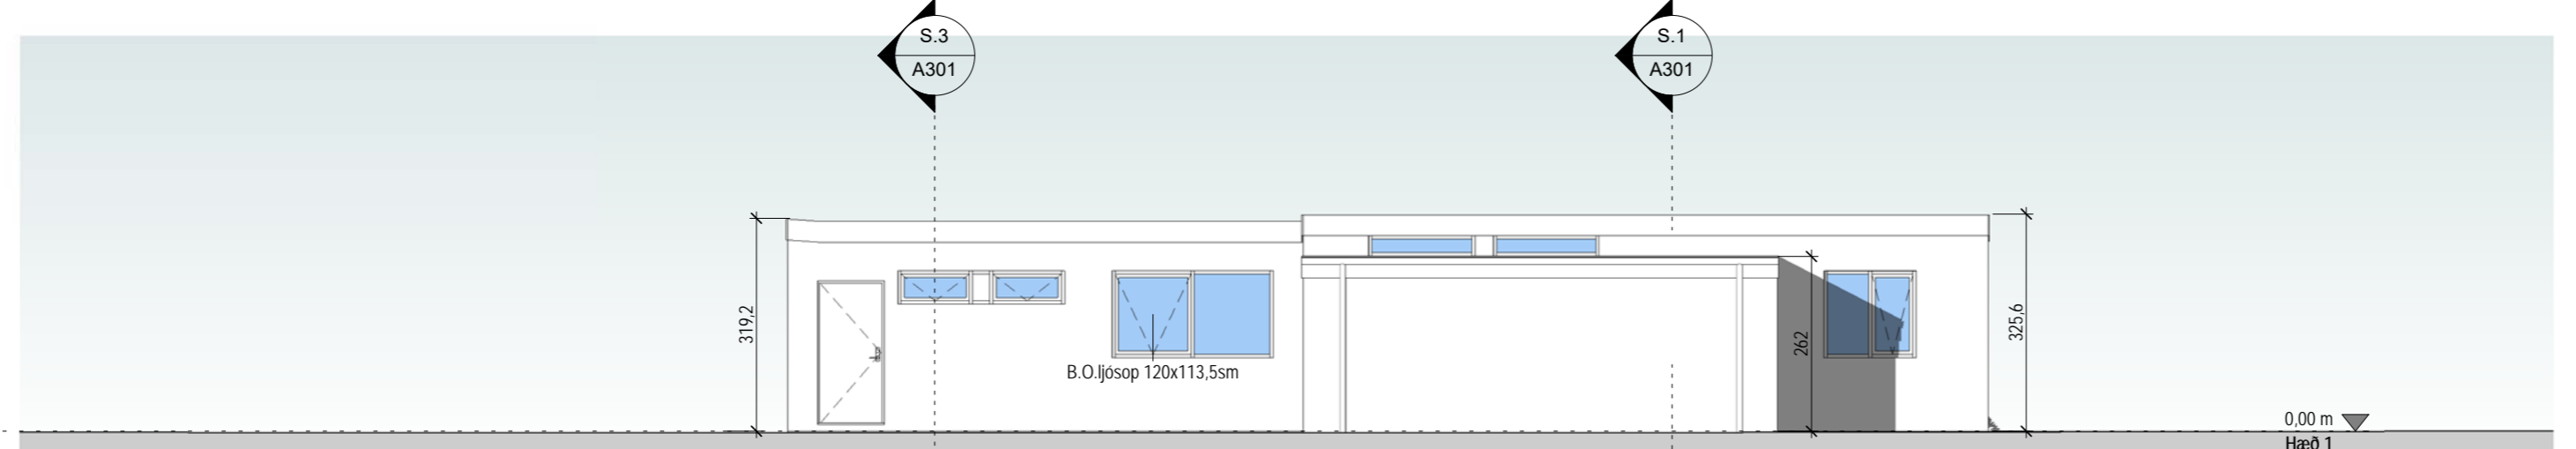

Norður
1 : 100

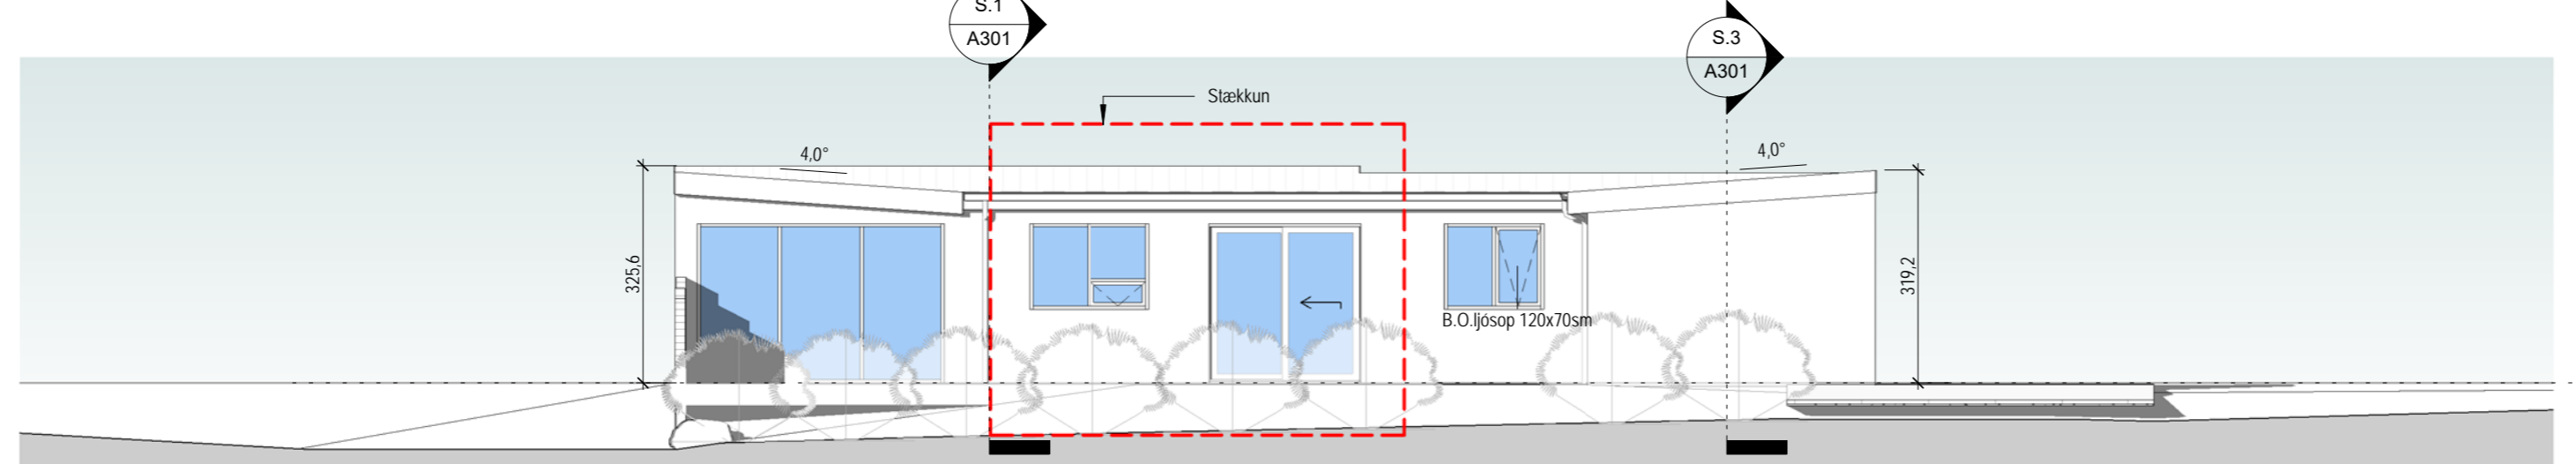


Suður
1 : 100

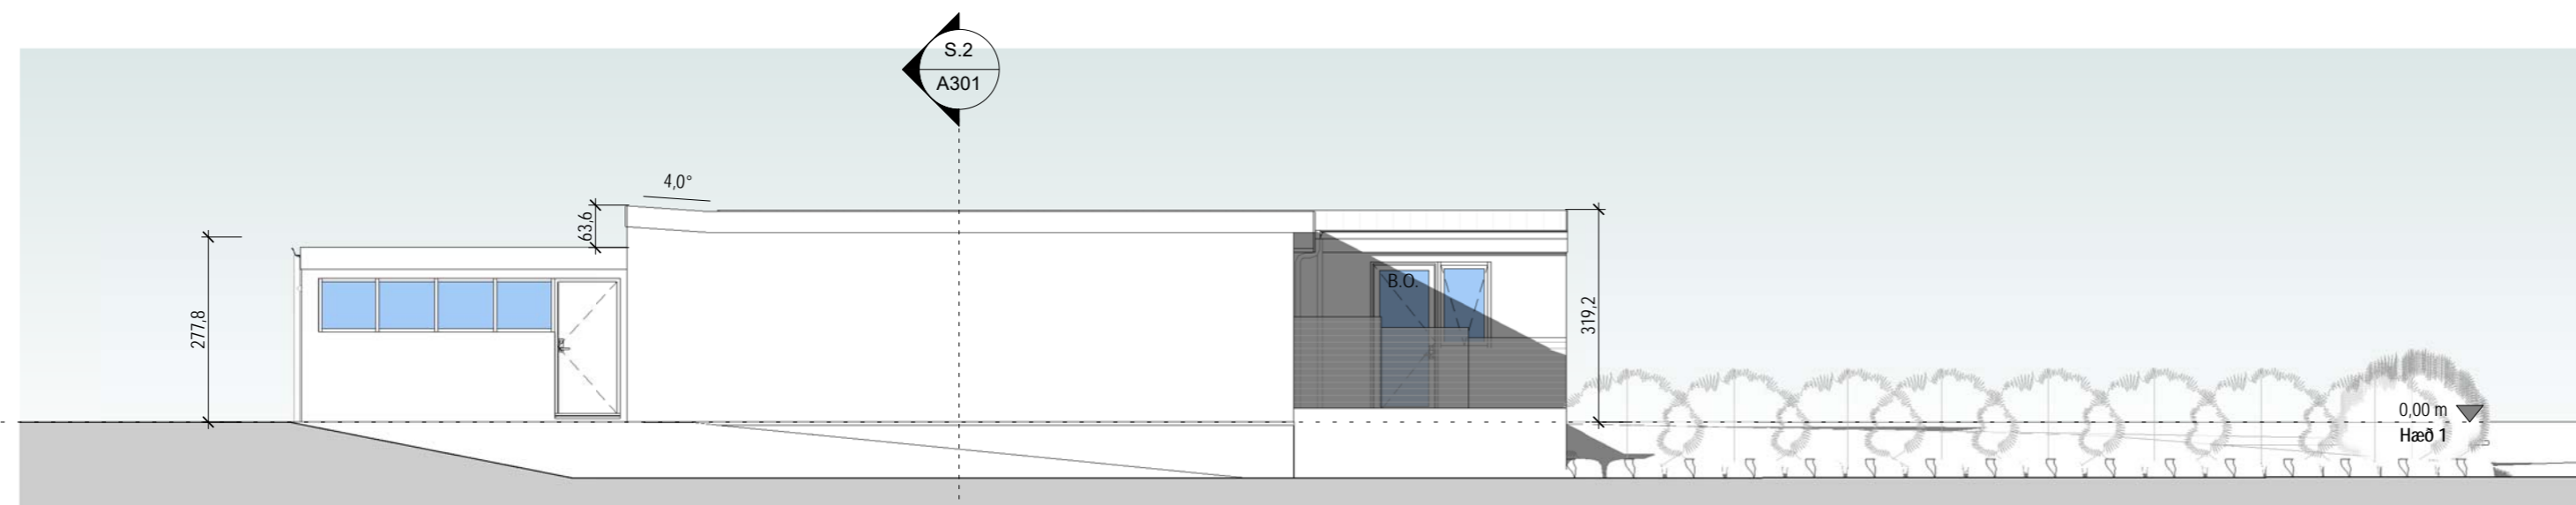

Vestur
1 : 100

| Tákn | | |
|------|-------------------------------------|--------------------|
| GN | = Gólfniðurfall | Brunatákn |
| PN | = Pakniðurfall | |
| SN | = Svalniðurfall | Veggir og hæðaskil |
| LR | = Loftræsting | |
| VLR | = Vélknúin loftræsting | |
| PK | = Póstkassar | |
| NL | = Neyðarljós | |
| BO | = Björgunarpop | |
| R | = Reykskynjari | |
| HSL | = Handslökkvítæki | |
| ÚT | = Merktur útgangur | |
| HV | = Hiltaveita | |
| VV | = Vatnsveita | Hurðir |
| RR | = Rafmagnsveita | |
| ÚK | = Útikrani | |
| DS | = Dyrasími | Gluggar |
| BO | = Felliðstigi við björgunarpop | |
| BO | = Brunaslanga | EI60 |
| BO | = Stigleiðsla | EI90 |
| BO | = Stigleiðsla út | A-EI60 |
| BO | = Stjórnstöð brunaviðvörðunarkerfis | A-EI120 |
| BO | = Inntak | REI60 |
| BO | = Bilaslæði fyrir fallaða | REI120 |
| | | A-REI120 |

| Útg. | Dags. | Lysing | Nafn |
|------|-------|--------|------|
| | | | |

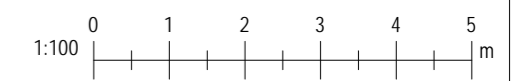

KRark Kristinn Ragnarsson arkitekt ehf.
 Hlíðasmári 19 - 2.hæð - 201 Kópavogur - Ísland
 S. 564.2255 . Fax. 544.4225
 Kt. 581298.3589 . www.krark.is . krark@krark.is

Þinghólsbraut
Kópavogur
 Landnúmer: 116464 Staðgreinir: 1000-1-95500100
 Einbýlishús

Útlit
 Aðaluppdrættir

| | | | |
|-----------------|----|-------------|------------|
| Hönnun: | KR | Verknúmer: | YY000XX |
| Verkefnastjóri: | KR | Mælikvarði: | 1 : 100 |
| Teiknaði: | HI | Dagsetning: | 27.01.2022 |
| Yfirfarið: | KR | Blað: | Útgáfa: |

Sampykkt:
 Kristinn Ragnarsson
 Kt. 120944.2669

A201

Plöt: 01/11/2022
 Save: 12.May.22 10:35:10 AM
 Skrá: Z:\Verk 2021\01 IBÚÐARHÚSI01 EINBYLIHÚSIYY000XX-Þinghólsbraut 10 Kóp04 Aðaluppdrættir\Þinghólsbraut 10.rvt

Copyright © KRark_Hönnuður áskilur sér allan rétt á leikningum - Fjölhöfundur er það skriflegu samþykki