



ÓTLIT
PRÍVÍDD

A

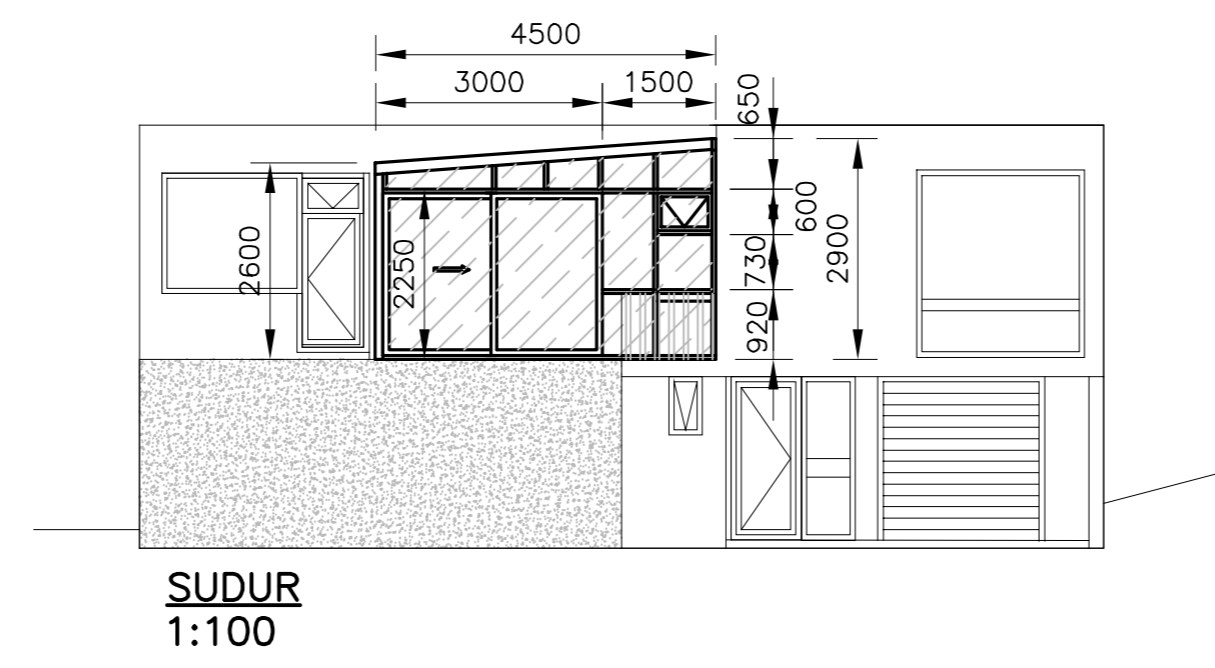

SUDUR
1:100

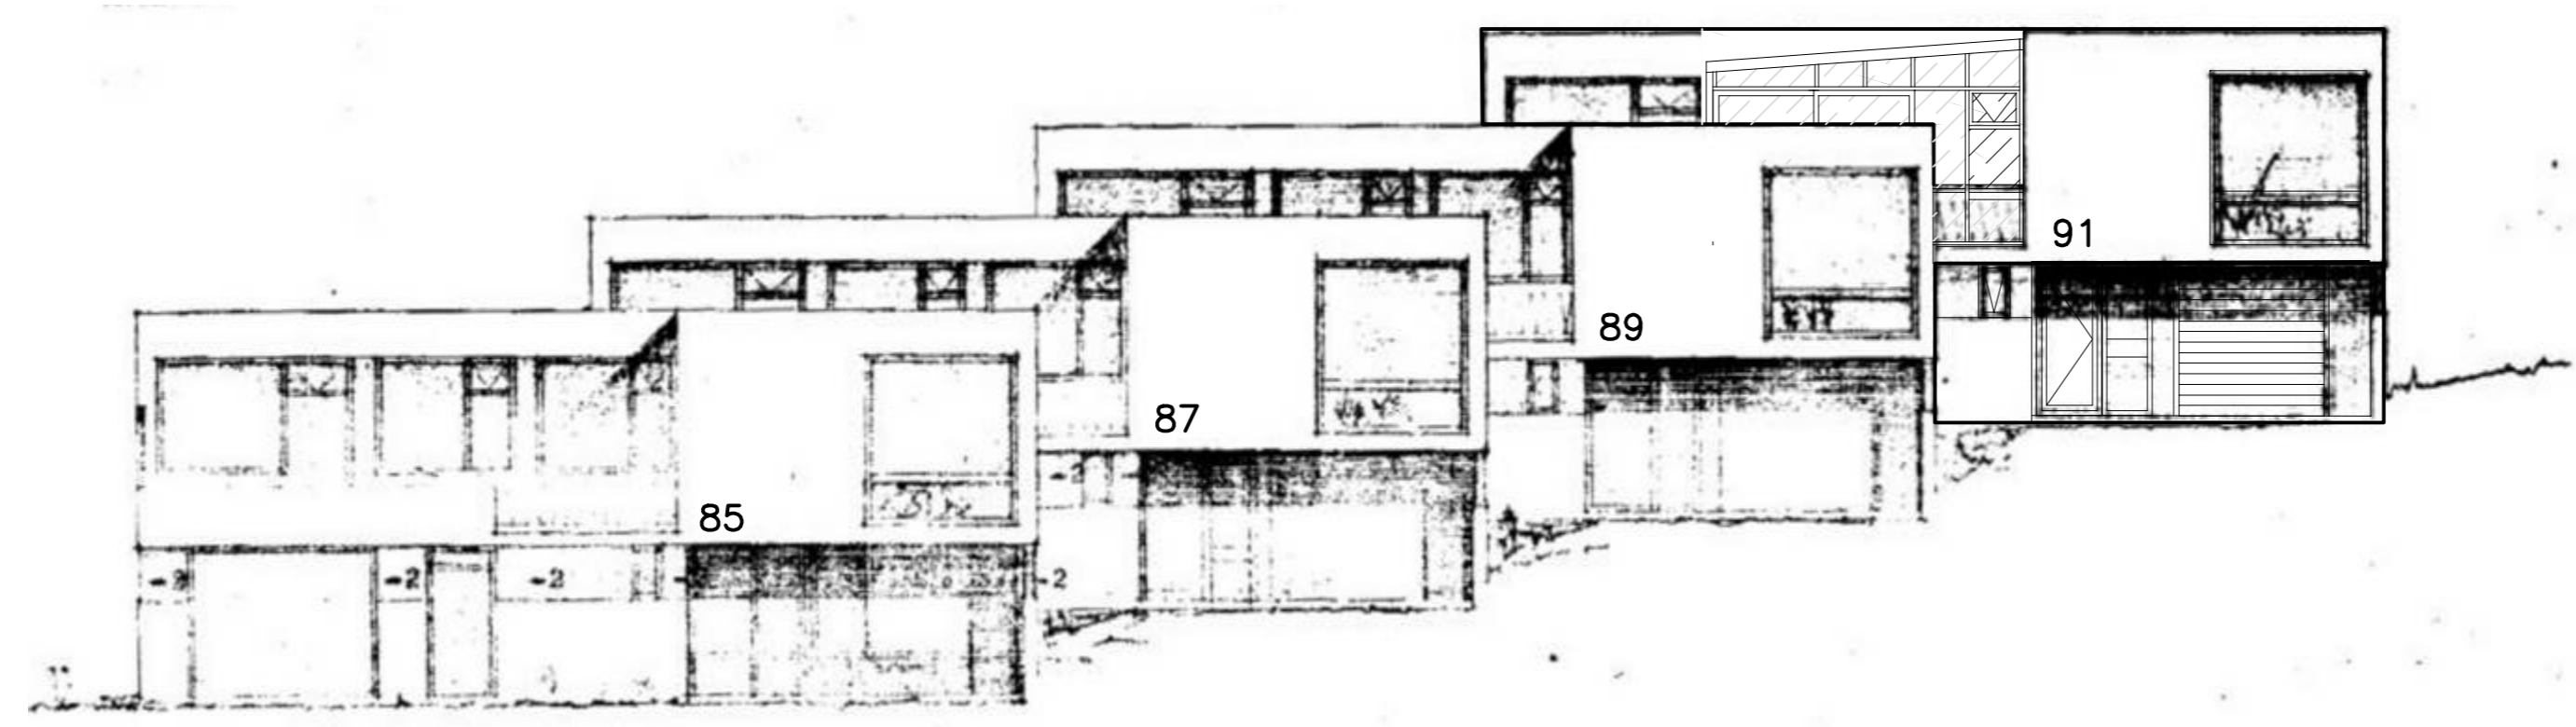

SUDUR
1:100

ÚTGÁFUFERILL

| | | | |
|----------------------------------|------------|----------------------------------|---------|
| NOGMR: | DAGS: | SKÝRINGAR: | HANNA?: |
| A1 | 20.10.2022 | AÐALUPPDRÁTTUR | EMJ |
| DAGS. UNDIRSKRIFTAR: | | NAFN OG KT. SAMRÆMINGARHÖNNU?AR: | |
| 20.10.2022 | | ELLERT MÁR JÓNSSON 300856-5789 | |
| UNDIRSKRIFT SAMRÆMINGARHÖNNU?AR: | | | |

SKÝRINGAR:

SÓTT ER UM LEYFI TIL AÐ REISA SVASKÝLI YFIR HLUTA AF SVÖLUM Á EFTRI HÆÐ. S.B.R. TEIKNINGU 01

TEIKNING PESSI ER UNNIN FRÁ SAMÞYKKTUM AÐALUPPDRÁTTUM EFTIR SIGVALDA THOTDARSON ÁRIÐ 1963.

ÖLL AFNOT OG AFRITUN TEIKNINGAR, AÐ HLUTA EÐA HEILD, ER HÁÐSKRIFLEGU LEYFI HÖFUNDA.

ELLERT MÁR JÓNSSON
 MIÐHÖSUM 32 · 112 REYKJAVÍK
 SÍMI: 587 3311 / 898 3312 ·
 NETFANG: emj@internet.is
 FÉLAGI Í VFÍ

HEITI VERKS:
HRAUNTUNGA 91
 KÓPAVOGI

HEITI TEIKNINGAR:
KEDJUHÚS
SVALASKÝLI
ÓTLIT

| | | | |
|-----------------------|--------------------------------|--------------|-----------------|
| MÉLT: | TEIKNAD: | GEYMSLUNÖMR: | VNR: |
| | EMJ | 25-2022 | 25-2022 |
| HANNAD: | YFIRFARID: | MKV: | NR. TEIKNINGAR: |
| EMJ | | 1:100 | 02 |
| DAGS. UNDIRSKRIFTAR: | NAFN OG KT. HÖNNUDAR: | | ÚTGÁFA: |
| 20.10.2022 | ELLERT MÁR JÓNSSON 300856-5789 | | A1 |
| UNDIRSKRIFT HÖNNUDAR: | Ellert Már Jónsson | | |