




SNID B 1:100

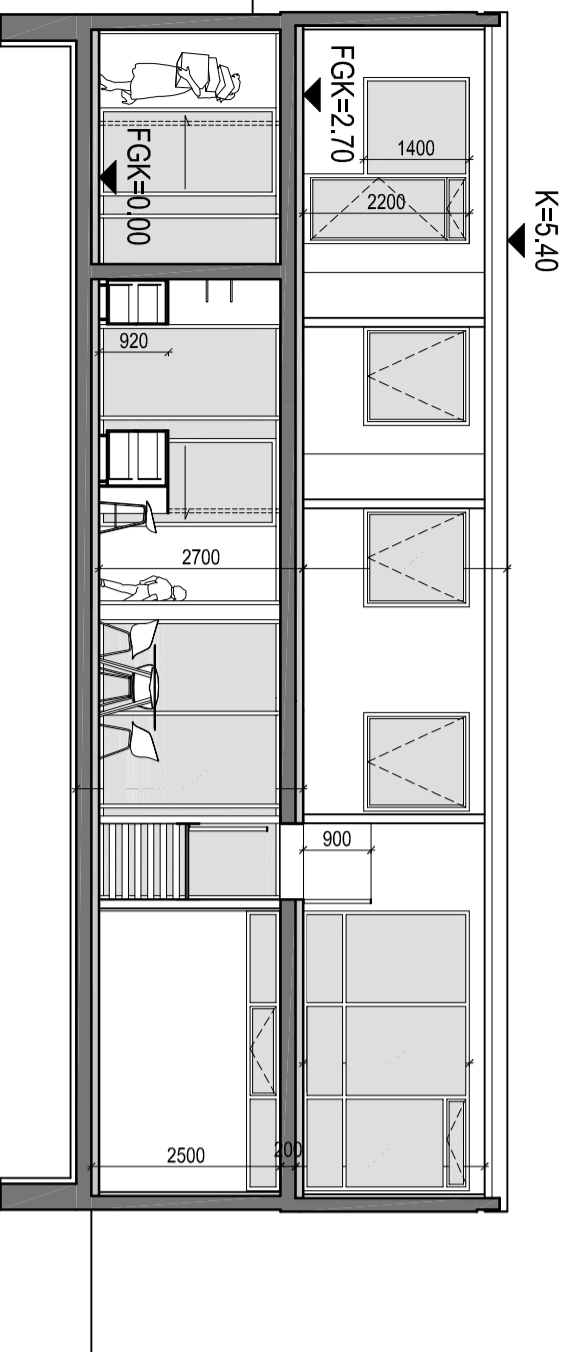

SNID A 1:100

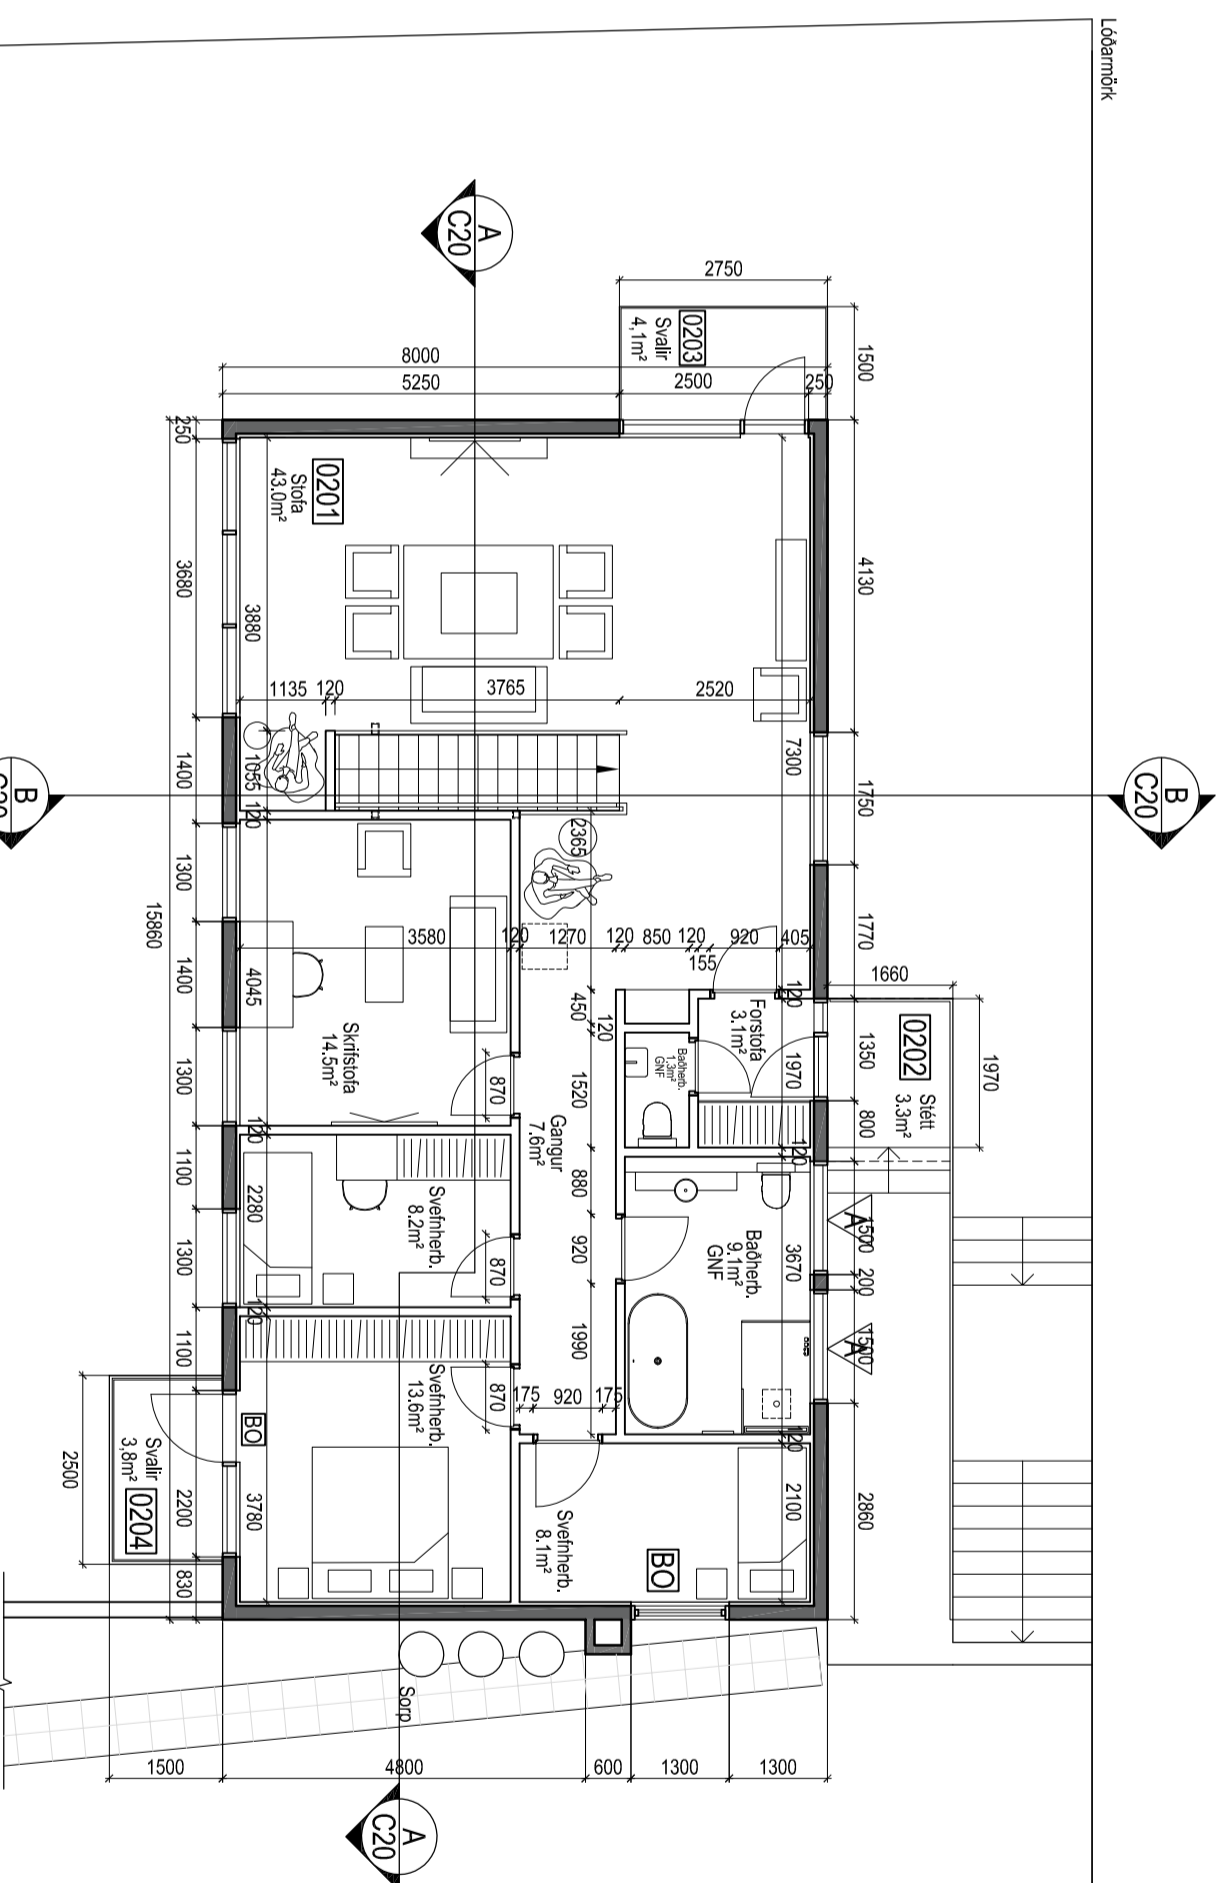

2. HAED 1:100

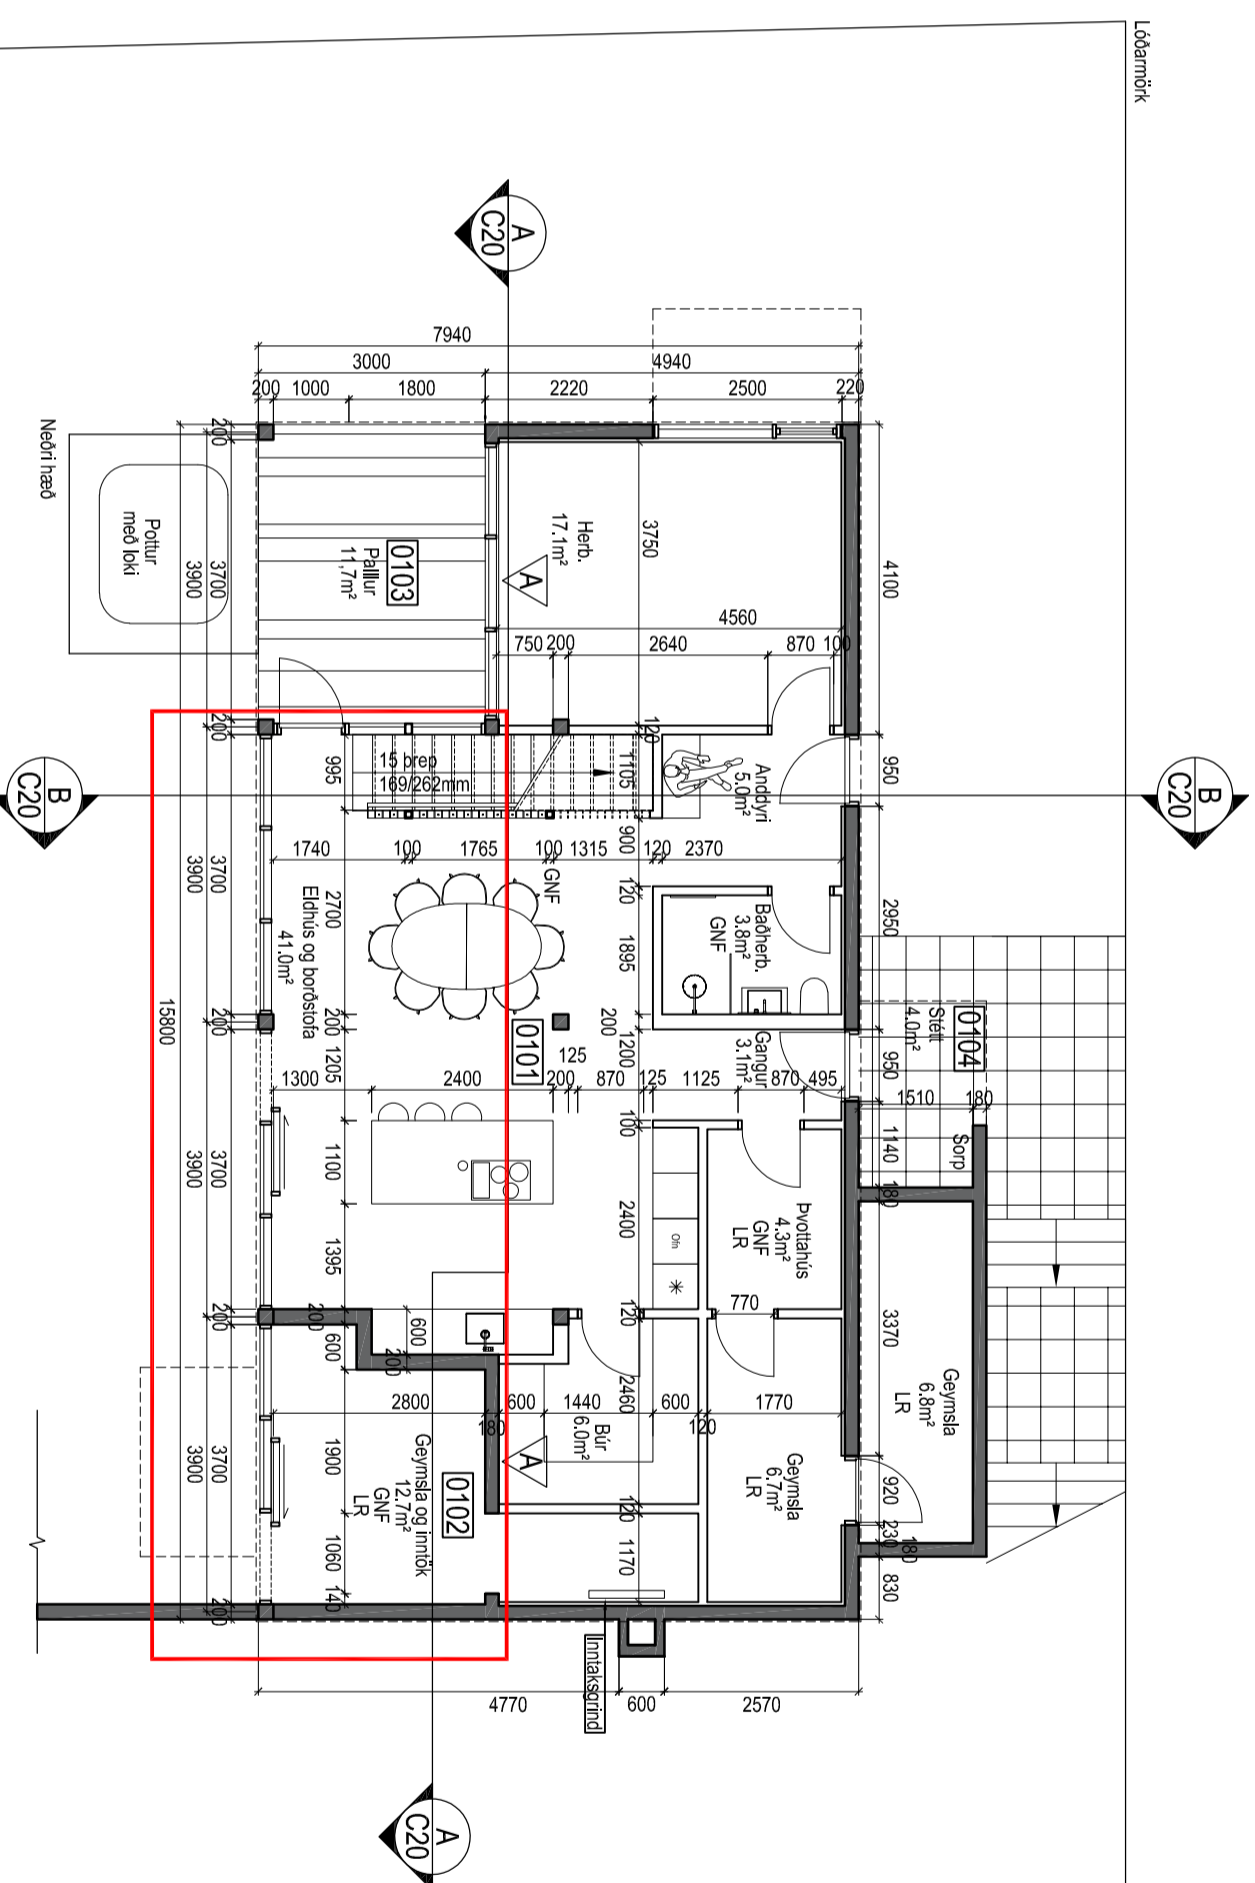

1. HAED 1:100

Upprunalegur höfundur:
Skull H. Norðdani arkitekt (1966)

Breyting

NR.	DASS.	ÚTGÁFUERILL	TEIKNAR AF	ÚTGEFIB AF
		SKRANGAR		

Öll mál í millimetrum, stöðkennt áður en framkvæmdir hefjast. Mælió ekki af teikningum.
Mistæmi í teikningum og önnur vakaefri líkymist samræmingarinnuðum strax.
Lesi skal teikningar með viðbætur verkfyringum.

LYKILMUND



YRKI ARKITEKTAR ehf.

Hværgötu 75, 101 Reykjavík Sími: +354 552 8629
Fax: +354 552 8649 Netfang: yrk@yrki.is
Kl: 900997-3109

Ásdís H. Ágústsdóttir Arkitekti FAI
Kl. 900964-7399

Solveig Berg Arkitekti FAI

UNDIRRITUN HÖNNUNARSTJÓRA

VERKKAUPI

GUNNAR VIÐAR

VERK

**KÓPAVOGSBRAUT 101
ADALUPPDRAÁTTUR**

TEIKNING

Grunnmyndir og sneiðingar

DAGSETN.	MKV.	TEIKNAR AF	ÚTGEFIB AF
10.05.2022	1:100	EML/MMP	ÁHÁ/SB
VERK NR.		TEIKNING NR.	ÚTGÁFA
V302		C20	