


VATNSENDAHVARF + VATNSENDAVEGUR

Lokanir v/fræsingar og malbikunar

• YFIRLITSKORT •

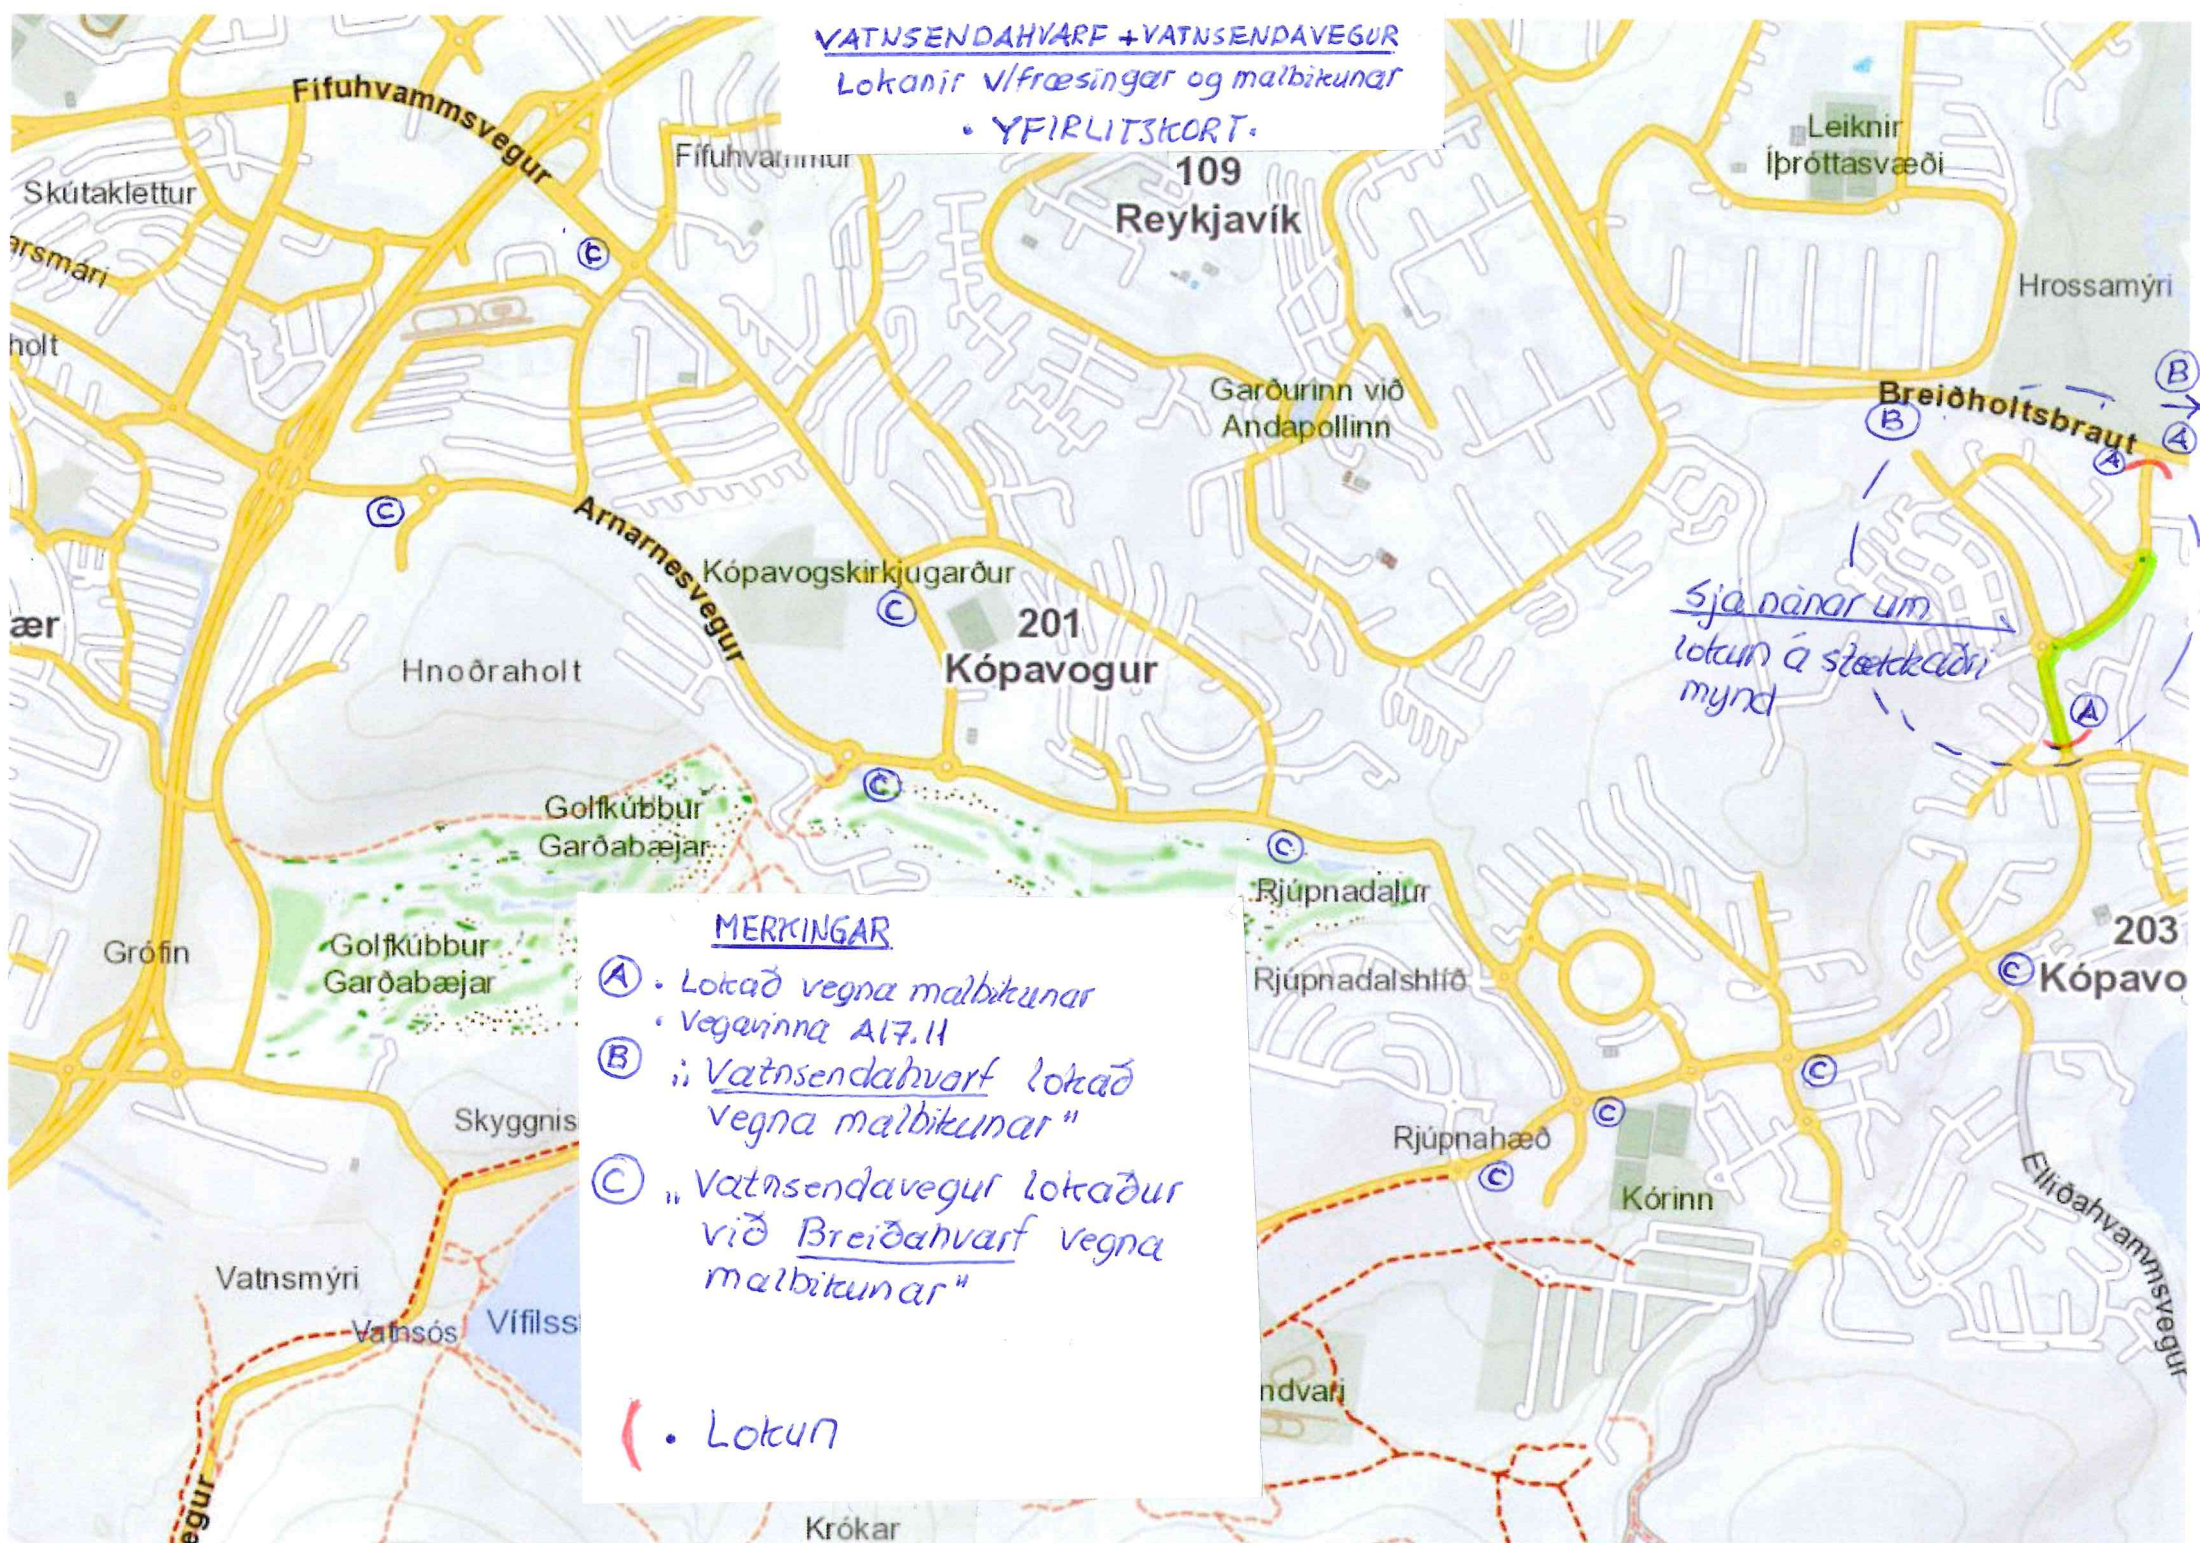

Sjá nánar um  
lokun á stækkjóni  
mynd

MERKINGAR

- (A) • Lokað vegna malbikunar  
• Veganna A17.11
- (B) • „Vatnsendaahvarf lokað  
vegna malbikunar”
- (C) • „Vatnsendaavegur lokaður  
við Breiðahvarf vegna  
malbikunar”

( • Lokun