


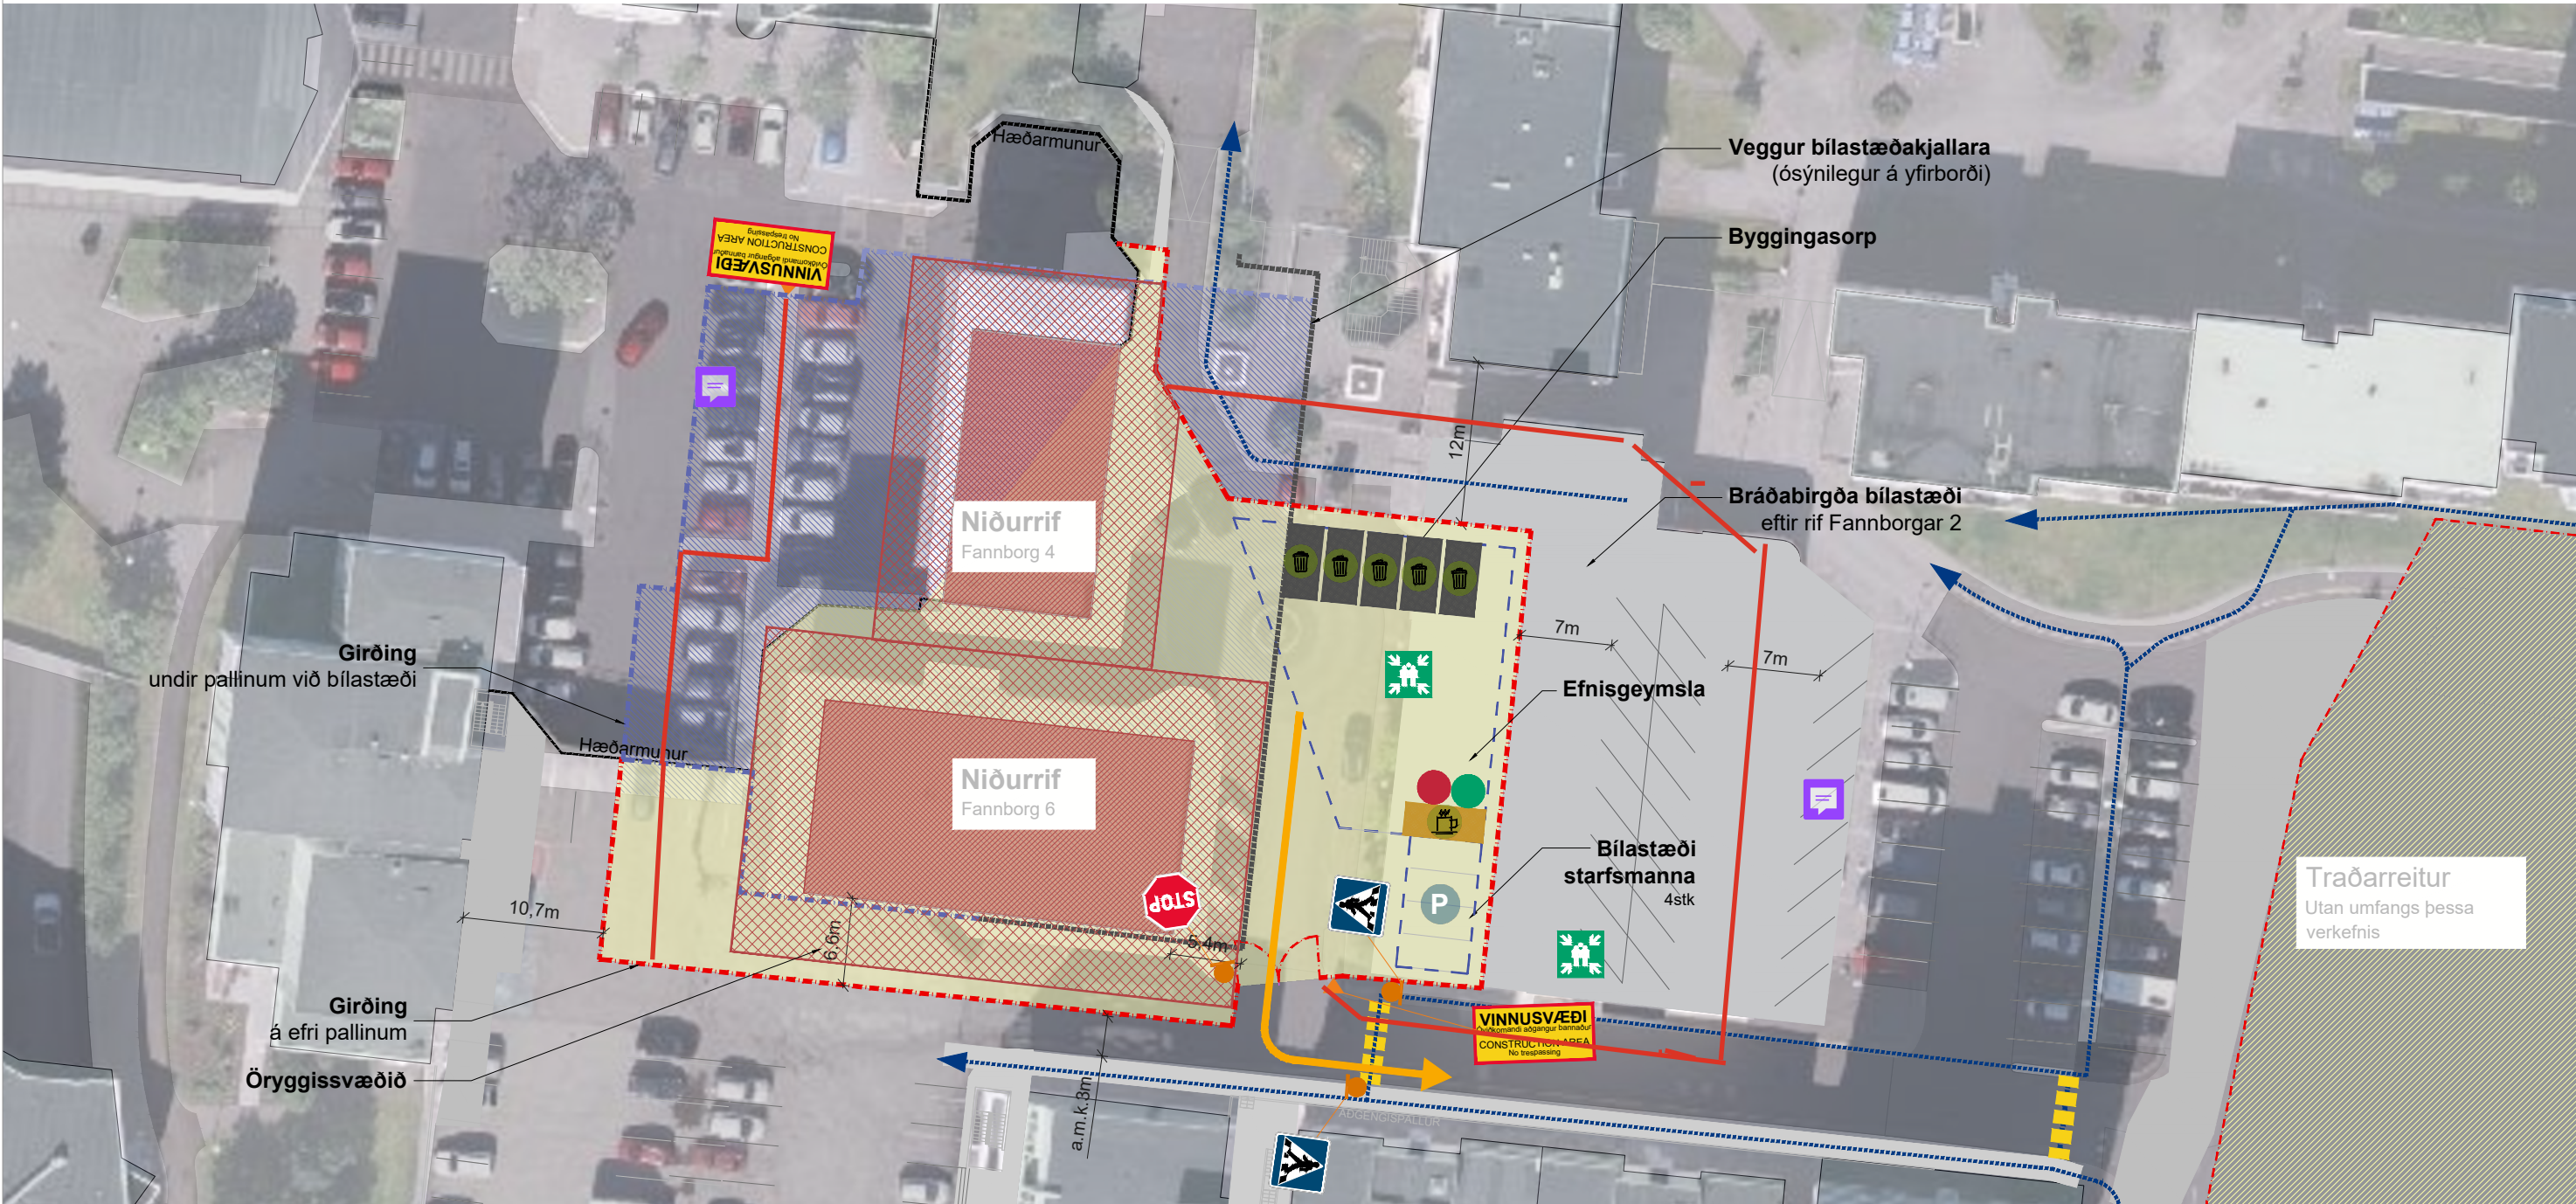

SKÝRINGAR

	Varúð! Umferð þungra vinnuvéla		5 m öryggissvæði við niðurrif óheimilt aðgengi annarra en starfsmanna
	Vinnusvæði Öviðkomandi aðgangur bannaður		Hvildar- og matsvæði
	Staðsetning merkis		Byggingasorp – gámur
	Girðingar/grindverk		Bílastæði starfsmanna
	Akstursleið þungaflutninga (úr hverfi)		Stöðvunarskylda
	Gangbraut		Brunavarnabúnaður
	Gangbraut		Öryggi búnaður
	Vinnusvæði á efra plani		Söfnunarstaður
	Vinnusvæði á neðra plani		
	Niðurrif		

LÝSING


Samantekt á grundvelli umfjöllunar minnisblaðs 365-002-MIN-005-V01.

Í Fasa 2 verða byggingar Fannborgar 4 og 6 rifnar. Afgirt vinnusvæði nær umhverfis húsin og aðliggjandi svæði, með aðkomu frá Fannborg sunnanverðri og aðstöðu verktaka innan girðingar. Bílastæði undir plötu sunnan megin verða áfram opin almenningi, en lokað verður á greiða leið frá bílarkjallara inn á vinnusvæðið.

Skilgreint er 5 m öryggissvæði umhverfis niðurrif. Norðaustan við Fannborg 4 skerðist það lítillega, en telst ásættanlegt þar sem aðeins er um lægri byggingar að ræða, engin hefðbundin umferð er á akvegi að Hamraborg 12 og niðurrifsaðferðir verða sniðnar að því að tryggja sérstaklega öryggi á svæðinu.

Tryggð verður aðkoma viðbragðsaðila, þjónustubíla og akstursþjónustu fatlaðra. Gert er ráð fyrir hjáleidum fyrir gangandi og forgangi bíla til austurs á Fannborg. Ráðstafanir verða gerðar gegn ryki, hávaða og öðrum áhrifum í samræmi við ÖHU-áætlun.

BÍLASTÆÐAPLANI

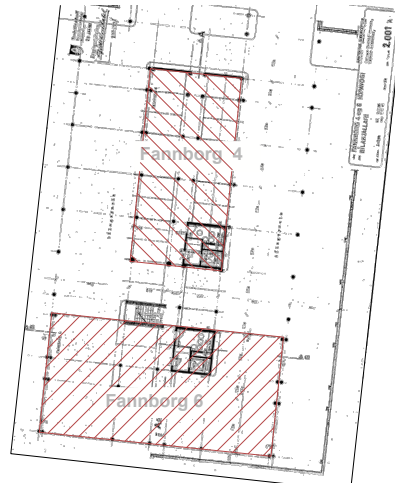

VERKHEITI:

FANNBORGARREITUR
Vinnusvæði

VERKHLUTI:

Fasi 2 Niðurrif

TEIKNINGANÚMÉR.:

TEI-003

ÚTGÁFA.:

V01

UNNAR FYRIR:

MANNNVERK

VERKNR.:

365-002

TEIKNAD:

SO

BLAÐST. / MKV.:

A3

YFIRFARID:

EIJ

DAGS.:

2025-09-19

SAMÞYKKT:

Þjarni Halldórsson, 261094-2079