



ÚTLÍNUR Bílskúrs  
Grunnmynd - Mkv. 1:100


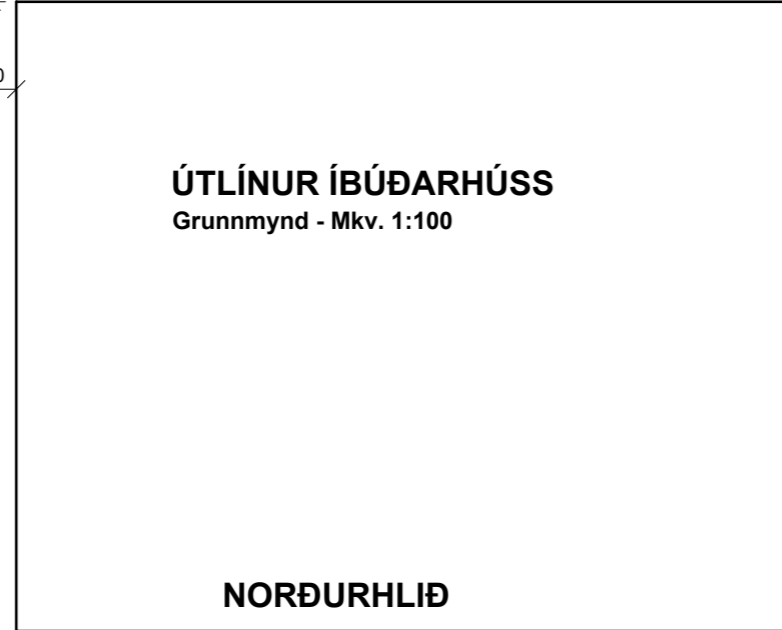


ÚTLÍNUR ÍBÚÐARHÚSS  
Grunnmynd - Mkv. 1:100

ÁSYND-NORÐURHLIÐ  
Mkv. 1:100

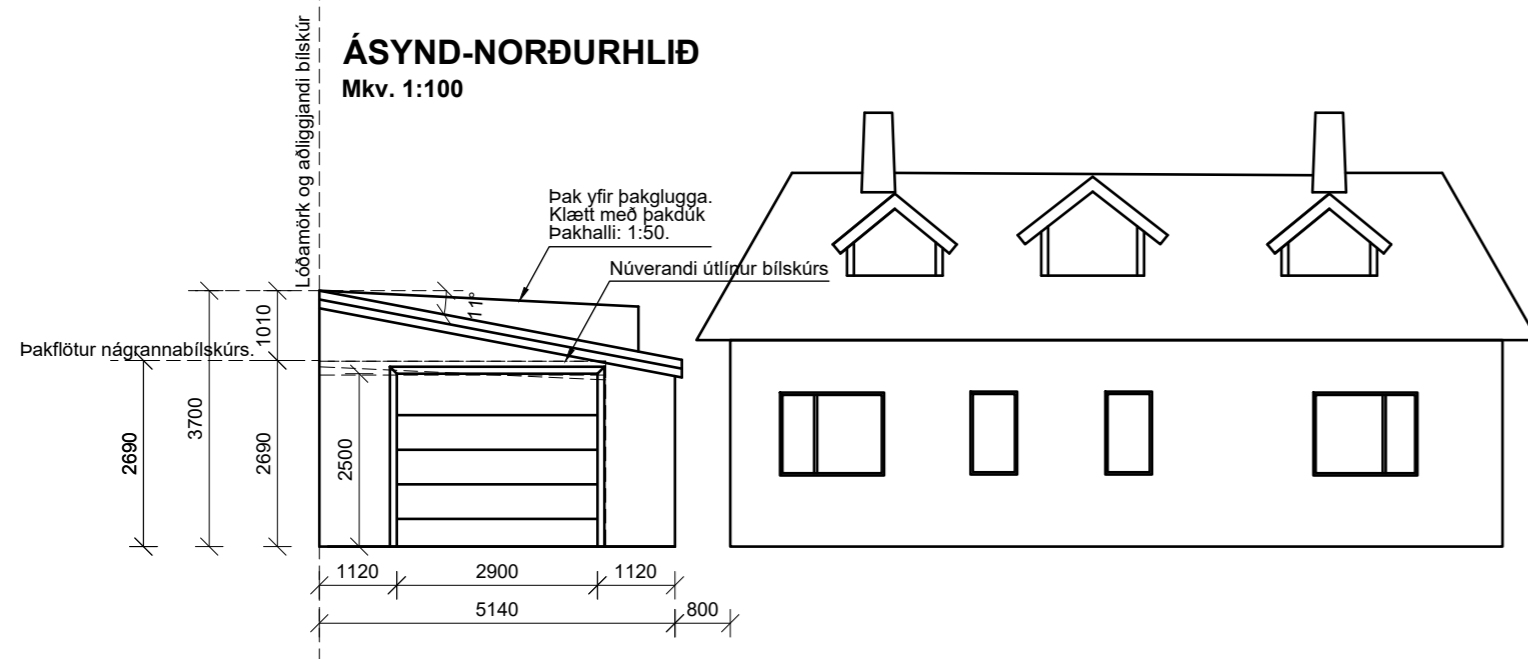


ÁSYND-VESTURHLIÐAR  
Mkv. 1:100

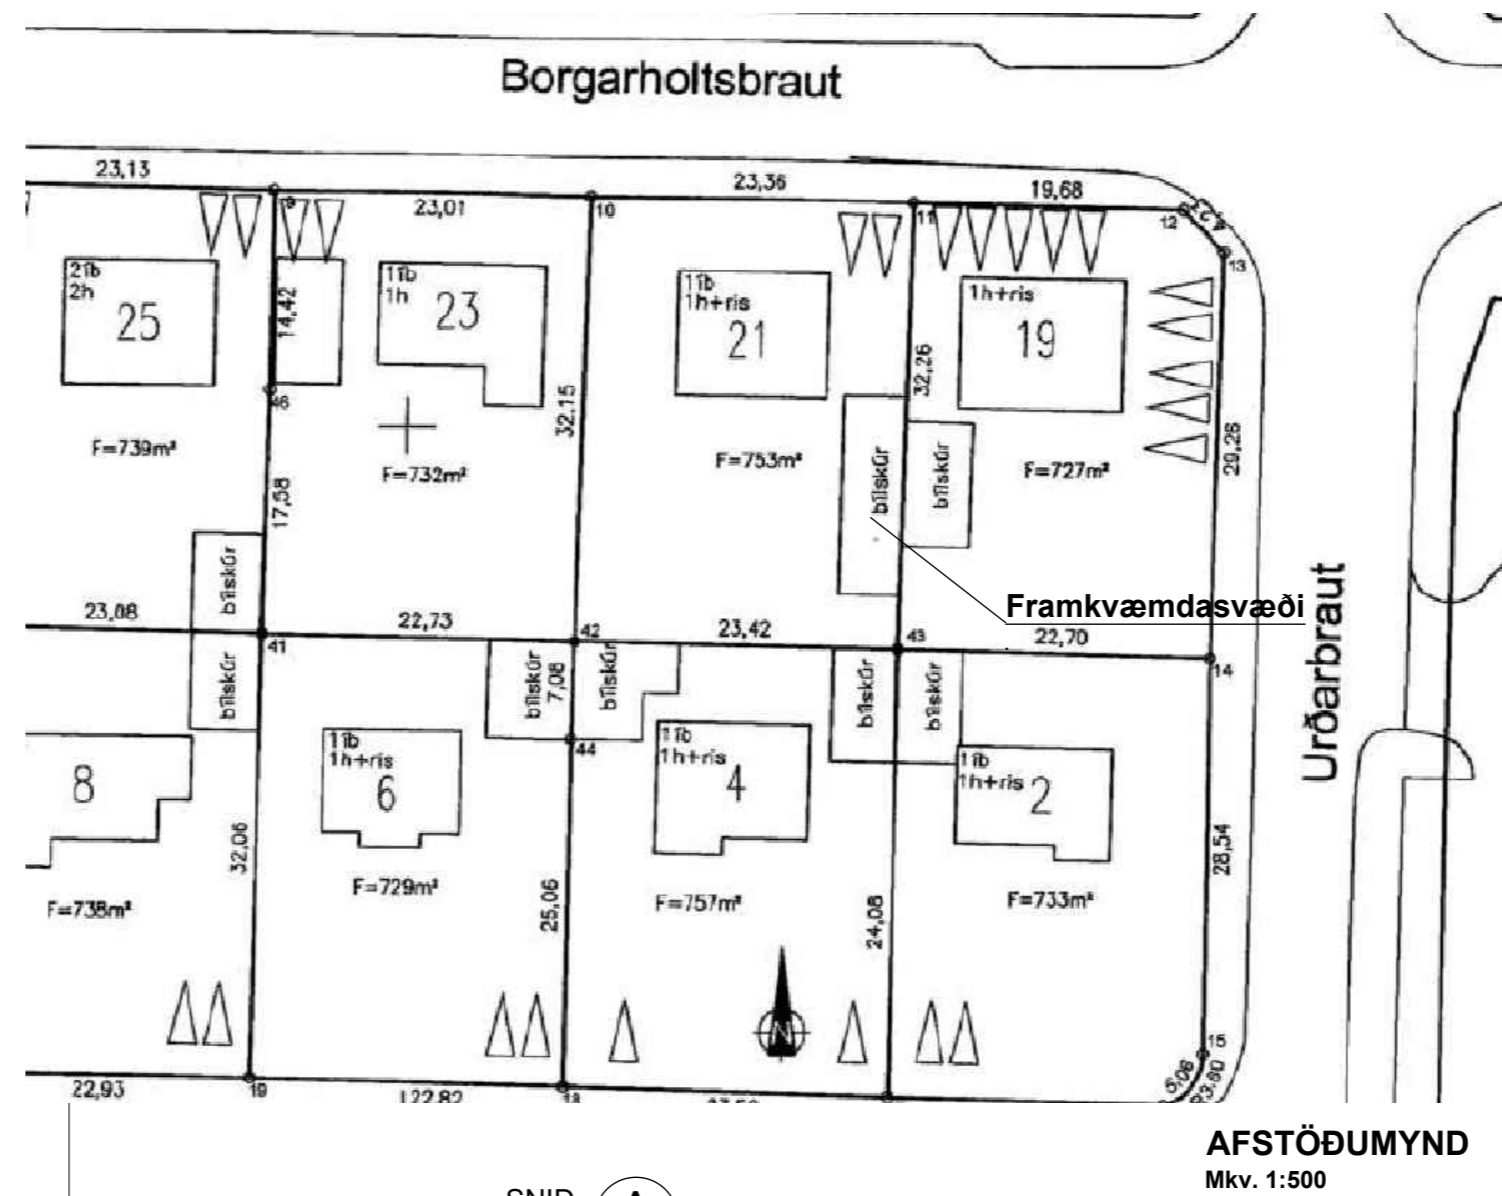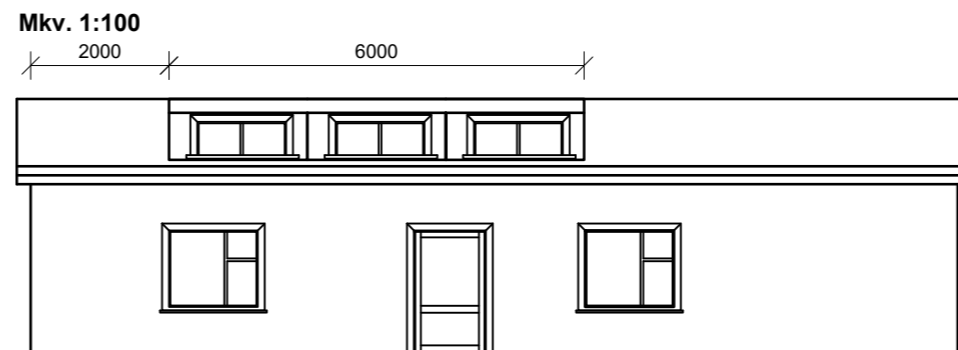

AFSTÖÐUMYND  
Mkv. 1:500

SNIÐ A  
1:100

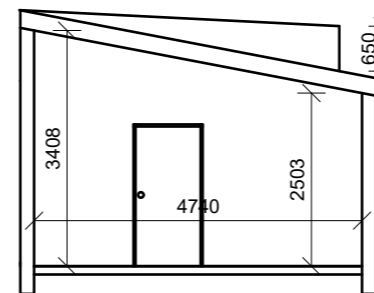

Áritun hönnunarstjóra

Dagsetning aðaluppdráttar

Lýsing á breytingu:

Sótt er um endurbýggingu og um leið stækkun á bílskúr. Helstu breytingar eru að skúr er breikkaður, hækkaður og settur á þakgluggi. Þakformi er einhalla þak. Þakhalli er aukin frá fyrra horfi og er nú 11°.

Byggingarlýsing á stækkun:

Nýir veggir eru steinsteyptir og einangraðir að innan með 75mm plasteinagrúnn. Veggir múraðir með tilbúnum múr að inna og utan.

Þak er uppbyggt timbursperrum 45x225 c/c600 og klætt borðum 25x150. Ofan á borðaklæðningu komi þakpappi. Þaklæðning er búrústál.

Mílli sperra komi 8°steinull og er 25mm loftbil fyrir ofan einagrun til anddunar.

Þak yfir þakglugga er með halla 1:50 og er klætt þakdúk.

Þök er loftræst með 2 stik 30mm rörum ofst í hvert sperrubíl.

Gólf er úr jámbentri 120mm þykkri steinsteypu og 75mm einagrun þar undir.

Gluggar eru úr timbri með opnanlegu fagi.

Húsið er upphitað með ofnum.

Loftræsing er náttúruleg í gegnum opnanleg fóg á gluggum.

Brunavarnir:

Veggur er snýr að nágrannaskúr skal hafa mótstöðu REI 120-M

Veggur er snýr að húsi innan lóðar skal hafa mótstöðu REI 60

[R] = Reykskynjari. A.m.k. einn reykskynjari skal vera í bílskúr og annar í vinnuástaðu.

[S] = Slökkvitæki. A.m.k. eitt slökkvitæki er staðsett í bílskúr

Kóínunartölur viðbyggingar:

Þak	0,2 W/m²·K
Útveggir	0,4 W/m²·K
Gólf	0,3 W/m²·K
Gluggar (karmar + gler)	2,0 W/m²·K
Vegjó meðaltal útveggja	0,85 W/m²·K

Bílageymsla:

Fyrir stækkun:	57,9 m³	182,3 m³
Eftir stækkun:	68,3 m³	234,3 m³
Stækkun:	10,4 m³	52,0 m³

A 28.01.19 Tálfa með stærðum upp færð

HÖJ/BG

Útg. Dags. Skýring

Hannað/Yfirfarið

**VSBS**  
VERKFRÆDISTOFA

Bæjarhrauni 20 / 220 Hafnarfjörður  
Kennitala 710796-2899  
Sími 585 8600  
vsb@vsb.is / www.vsb.is

Áritun sérhönnuðar  
Björn Gústafsson  
Kt: 180550 4889 • bjorn@vsb.is

Verkefni  
Borgarhólsbraut 21  
200 Kópavogi

Verkhliði  
Skipulag  
Endurbýgging og stækkun á bílskúr  
Grunnmynd og snið

Hannað HÖJ	Teiknað HÖJ	Yfirfarið BG	Kvarði 1:100	/ A2	Síða -
Dags. 15.03.2018	Verkefni 1824	Teikning 001	Útgáfa A		