



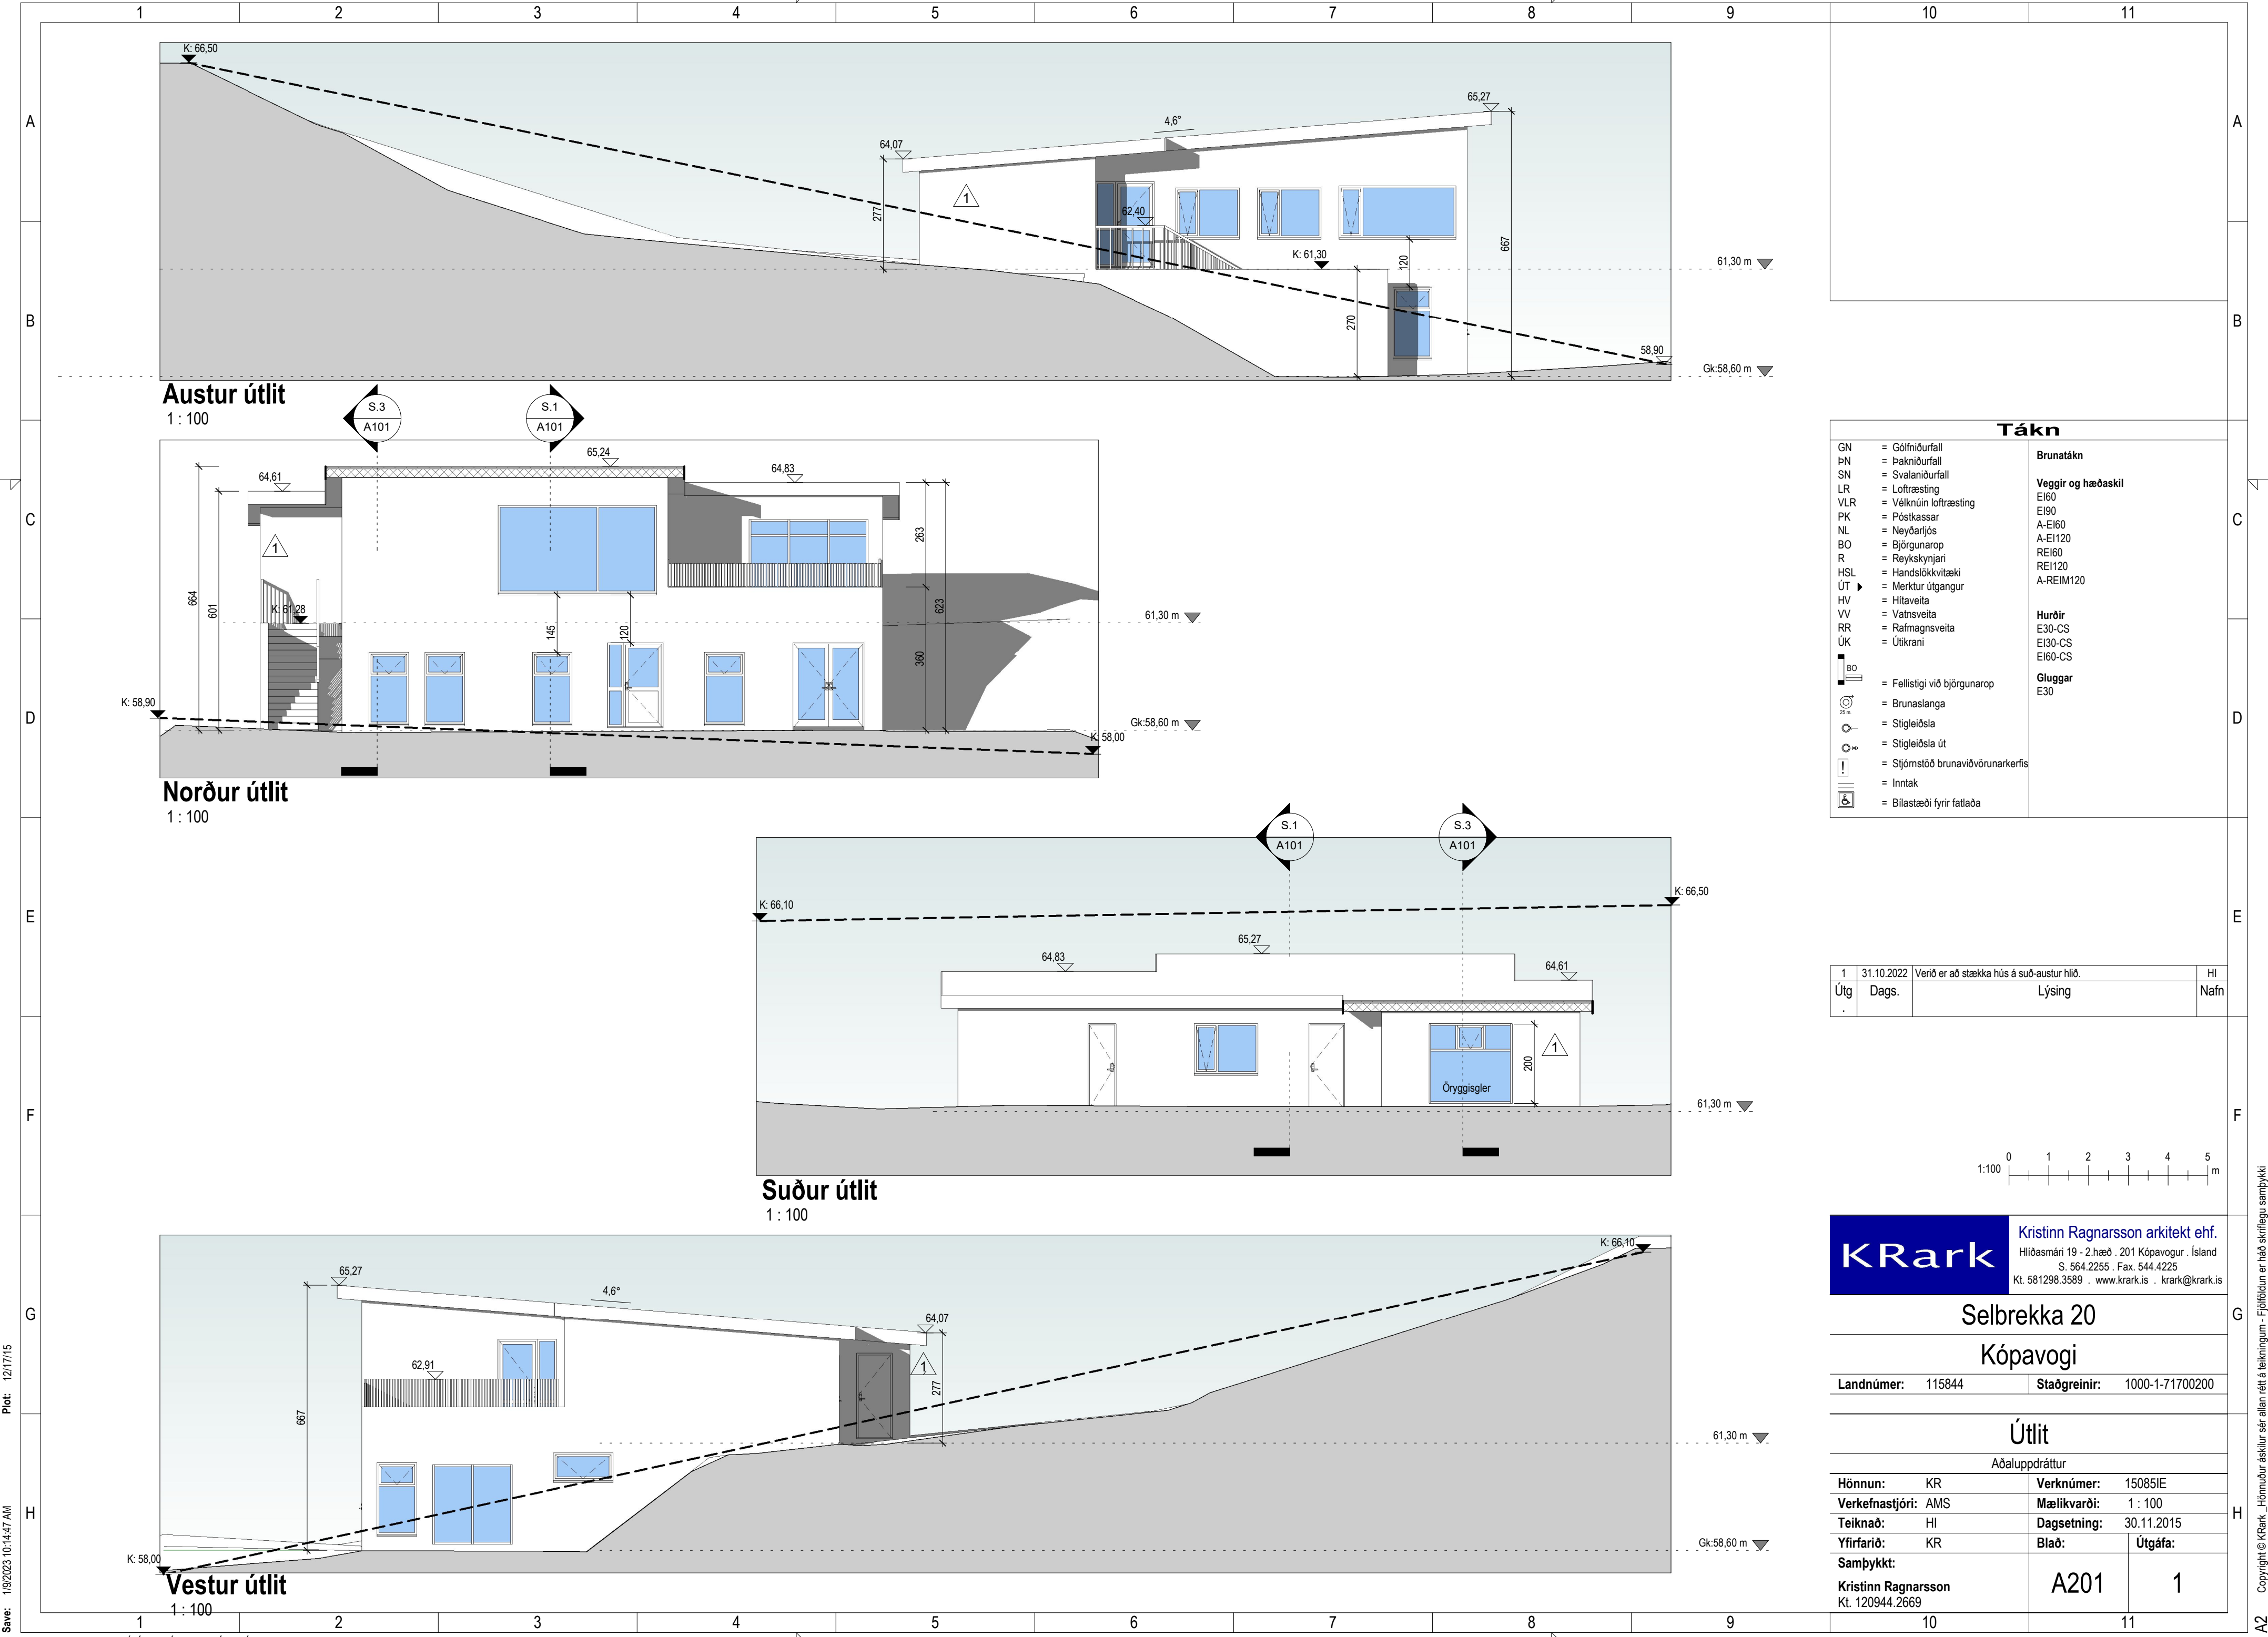

Tákn		
GN	= Gólfniðurfall	Brunatákn
ÞN	= Þakniðurfall	
SN	= Svalniðurfall	Veggir og hæðaskil
LR	= Loftþæsting	
VLR	= Vélknúin loftþæsting	
PK	= Póstkassar	
NL	= Neyðarljós	
BO	= Björgunarop	
R	= Reykskynjari	Hurðir
HSL	= Handslökkvitæki	
ÚT	= Merktur útgangur	
HV	= Hitaveita	Gluggar
VV	= Vatnsveita	
RR	= Rafmagnsveita	
ÚK	= Útkrani	E30
BO	= Fellistigi við björgunarop	
25 m	= Brunaslanga	E30-CS
Stigleiðsla	= Stigleiðsla	
Stigleiðsla út	= Stigleiðsla út	E160-CS
Stjórnsstöð brunaviðvörðunarkerfis	= Stjórnsstöð brunaviðvörðunarkerfis	
Inntak	= Inntak	E160-CS
Bílastæði fyrir fatlaða	= Bílastæði fyrir fatlaða	

1	31.10.2022	Verið er að stækka hús á suð-austur hlið.	HI
Útg.	Dags.	Lýsing	Nafn
.	.	.	.

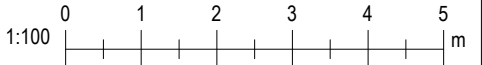

KRark

Kristinn Ragnarsson arkitekt ehf.
Hlíðasmári 19 - 2.hæð . 201 Kópavogur . Ísland
S. 564.2255 . Fax. 544.4225
Kt. 581298.3589 . www.krark.is . krark@krark.is

Selbrekka 20

Kópavogi

Landnúmer: 115844

Staðgreinir: 1000-1-71700200

Útlit

Aðaluppdráttur

Hönnun: KR

Verknúmer: 15085IE

Verkefnastjóri: AMS

Mælikvarði: 1 : 100

Teiknað: HI

Dagsetning: 30.11.2015

Yfirfarið: KR

Blað: Útgáfa:

Samþykkt:

Kristinn Ragnarsson
Kt. 120944.2669

A201

1