


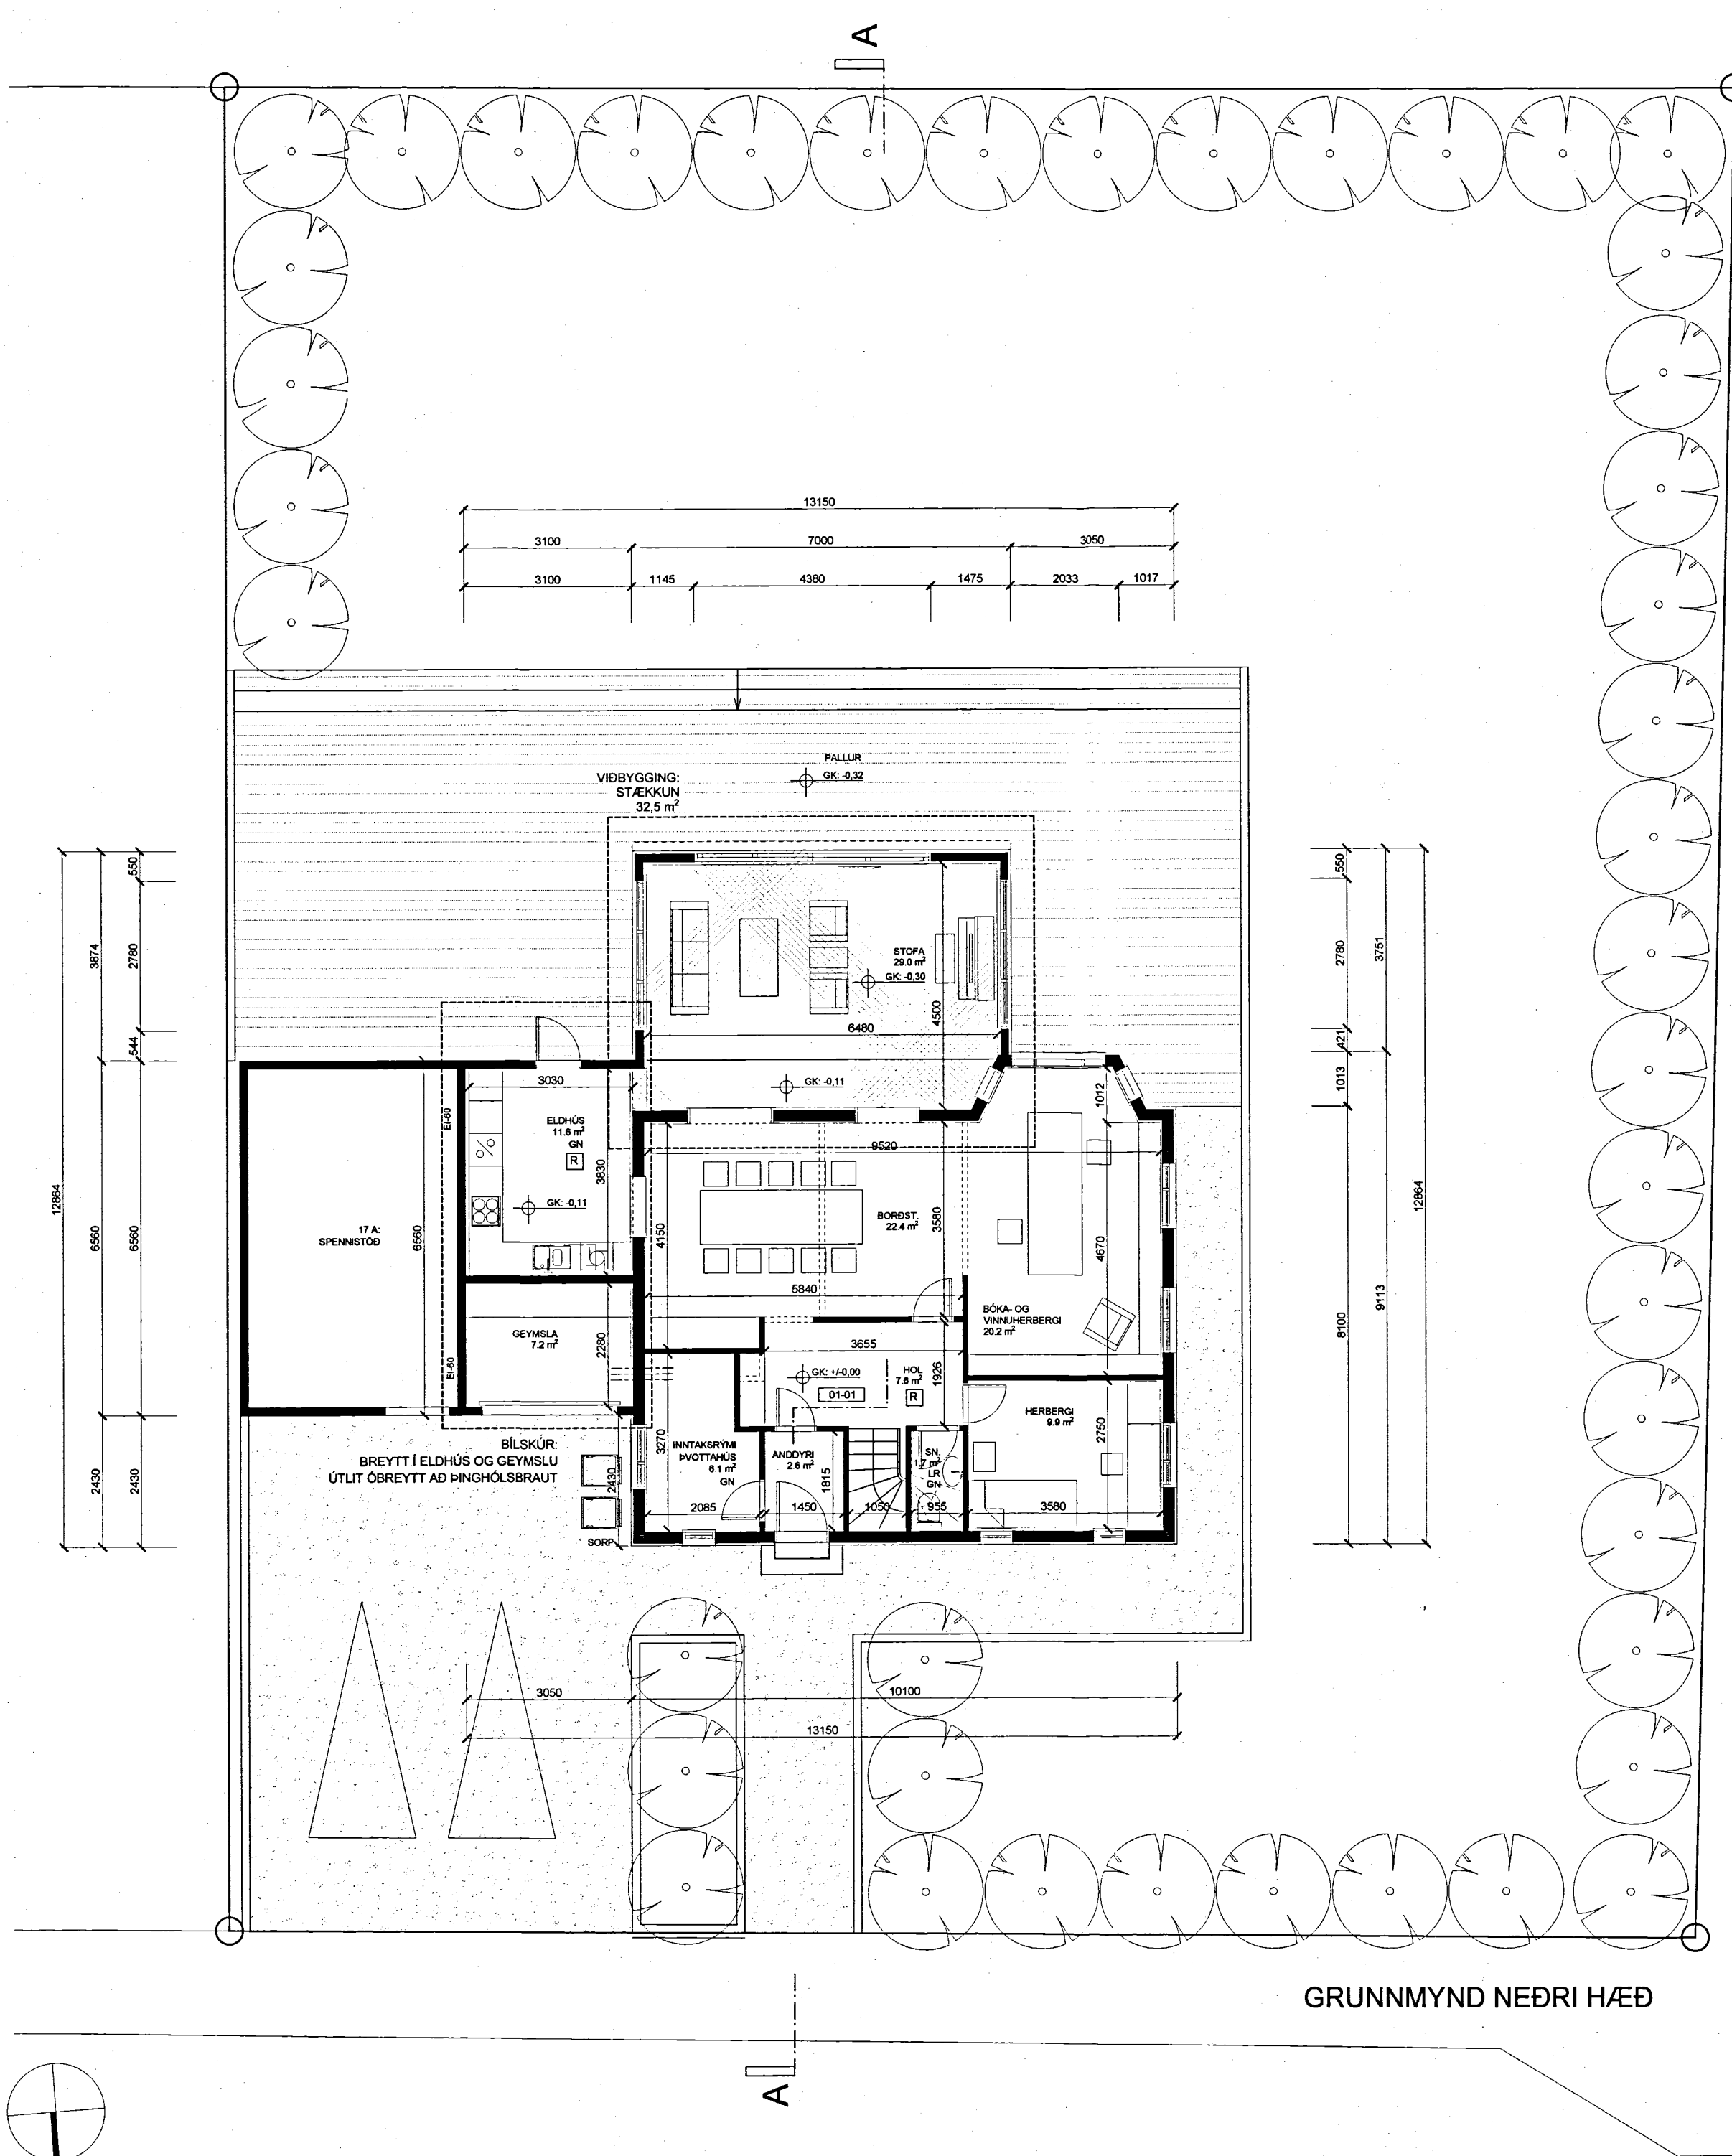

PINGHÓLSBRAUT 17

200 KÓPAVOGUR

VIÐBYGGING, NÝR KVISTUR
OG ENDURSKIPULAGNING

HEITI TEIKNINGAR:

ADALUPPDRAÐTUR

TEIKNING SÝNIR:

GRUNNMYND

MKV. Í A2:

1:100

TEIKNING - NR:

A 1.02

VERK NR.:

21003

HANNAÐ OG TEIKNAD:

BJ

YFIRFARID:

BJ

Bergljót Jónsdóttir arkitekt
Háaleitisbraut 34
108 Reykjavík
S: 8953872
Netfang: bergljotsj@gmail.com
Kt.: 040364-3239

Bergljót Jónsdóttir