


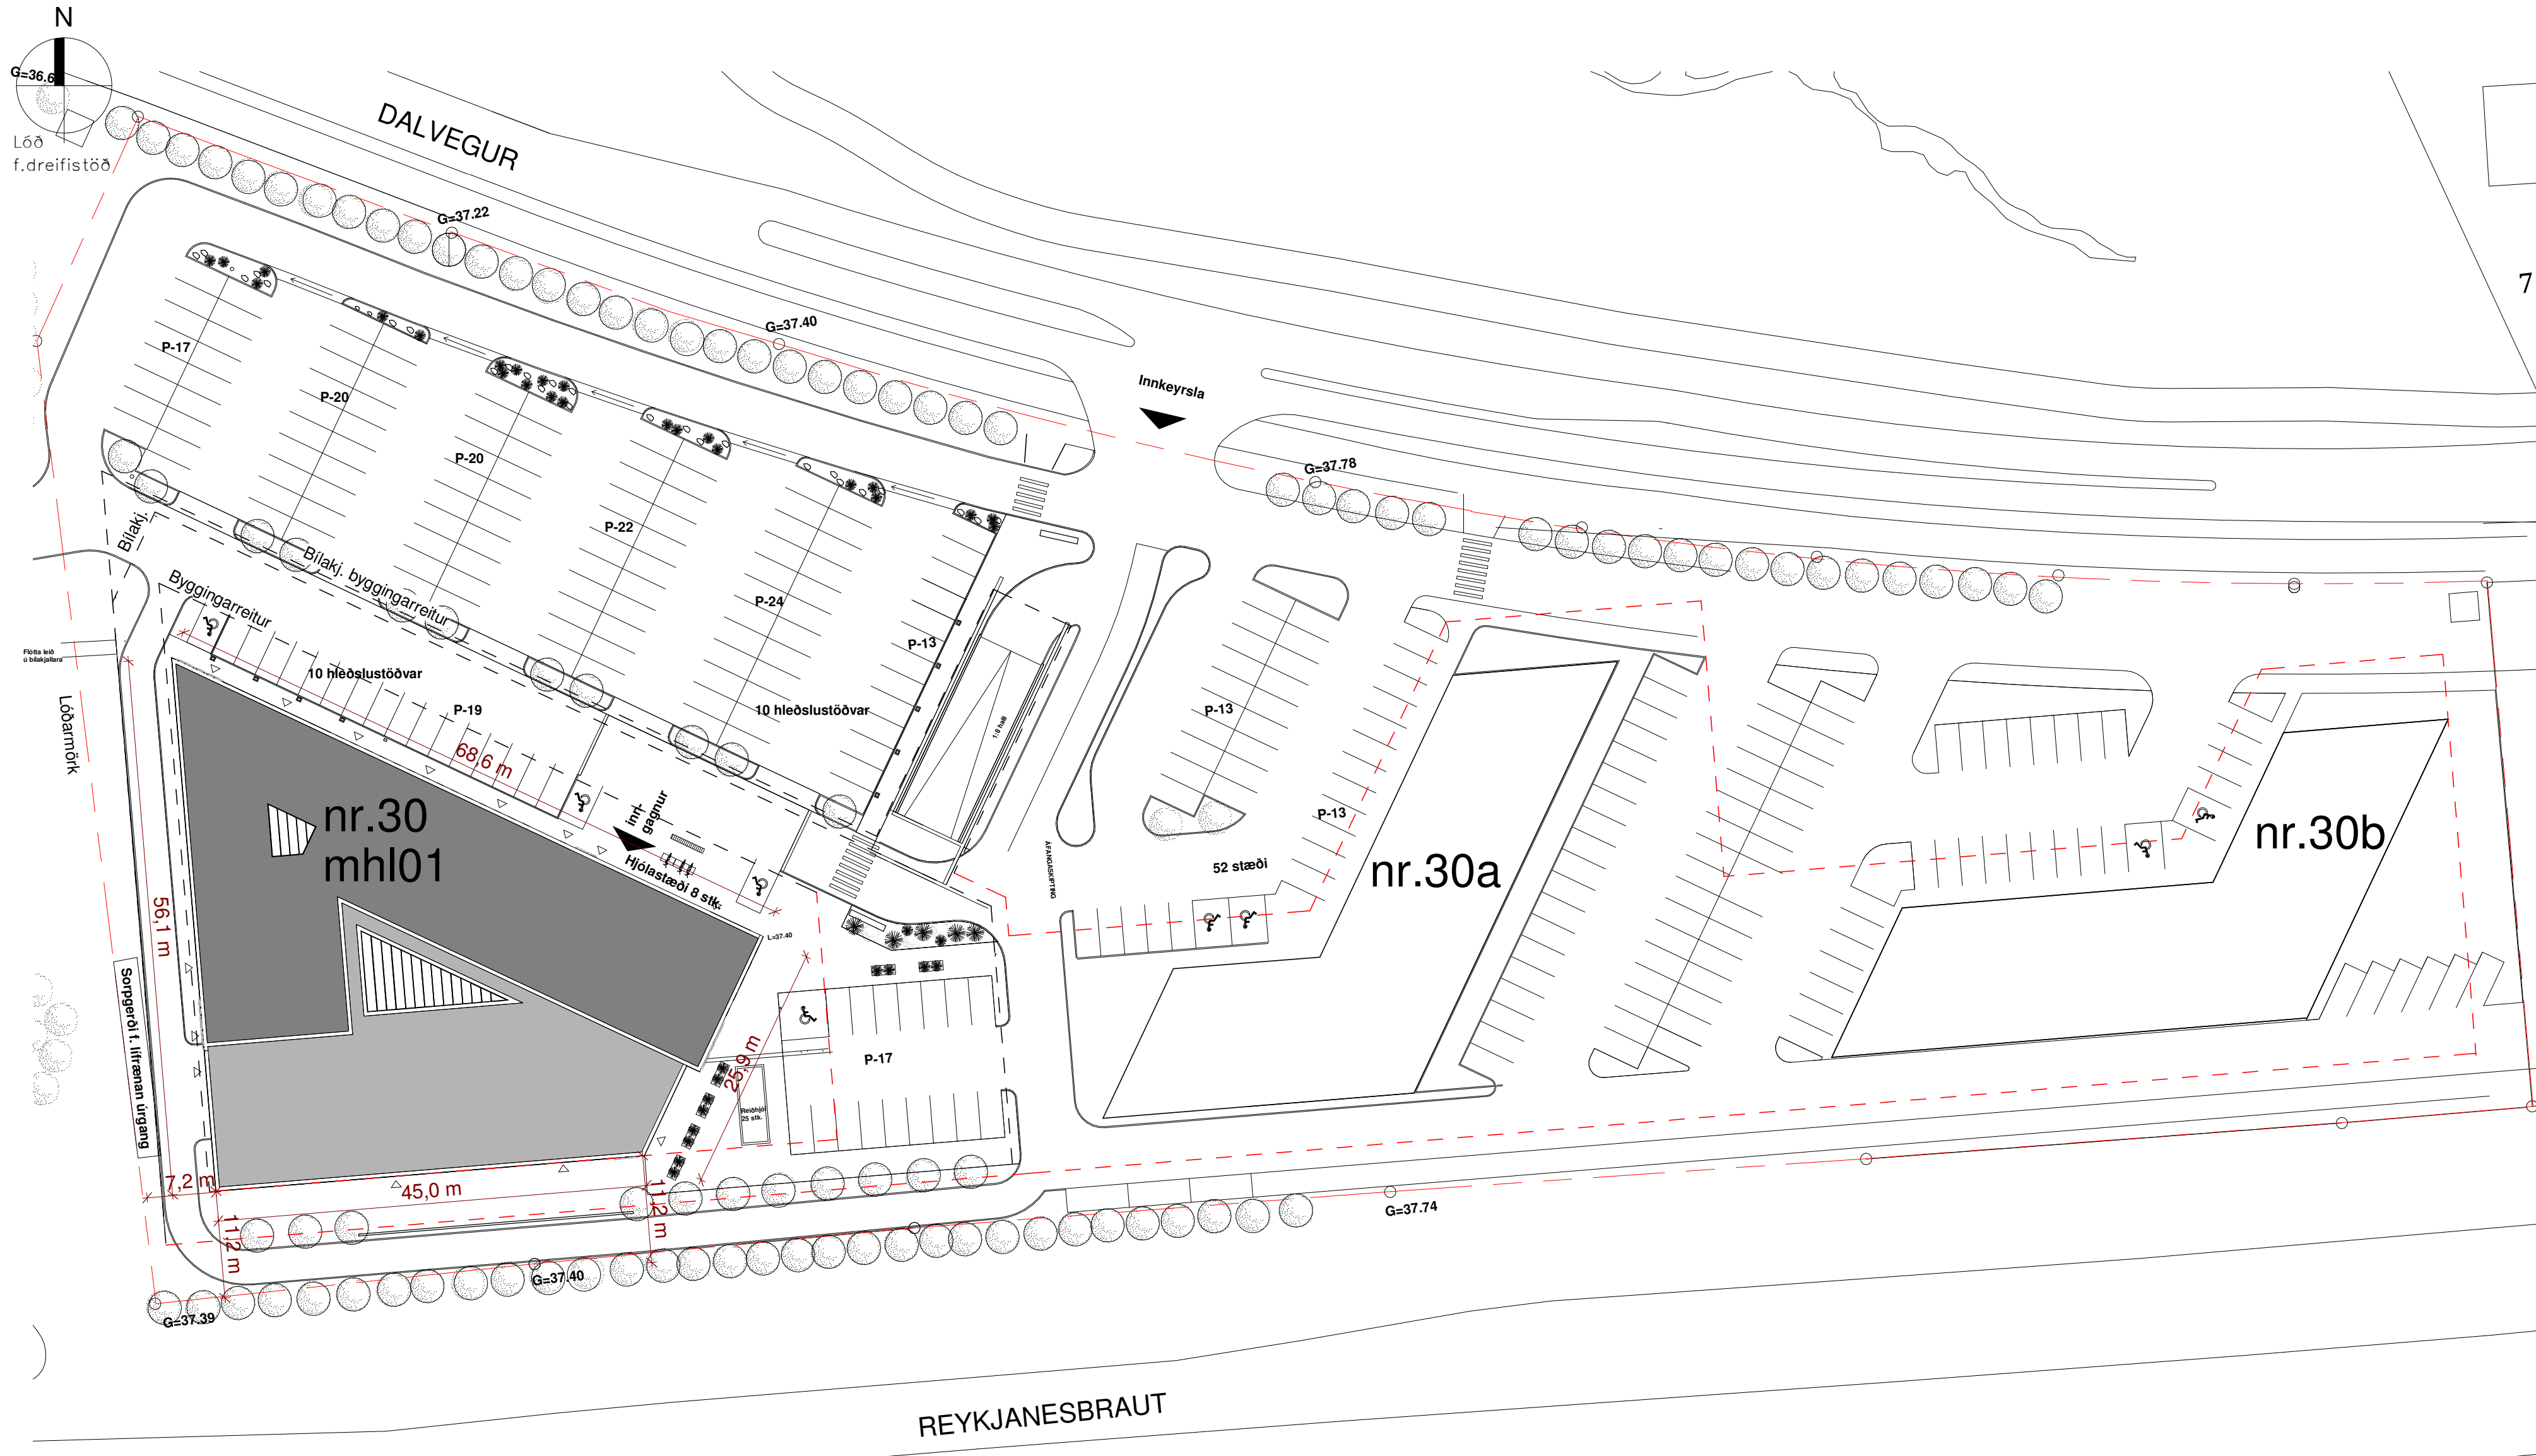

Afstöðumynd

1 : 500

Byggingarlýsing

Dalvegur 30, 201 Kópavogur
Lóðarstærð 20.500 m²
Landeignanúmer L172918
Staðgreinir 1000-1-17300300

Byggingarlýsing

Byggingin er 4-5 hæða atvinnuhúsnæði með kjallara, 4 hæðir við Reykjanesbraut til suðurs en 5 hæðir við Dalveg til norðurs. Verslunaryrmi eru á jarðhæð en skrifstofur eru á 2. - 5. hæð. Bilageymsla og stobyrim eru í kjallara. Byggingin verður almennt í notkunarlokki 1 en veitingastaðir og verslanir á jarðhæð í notkunarlokki 2 skv. byggingarreglugerð. Veitingasalur á jarðhæð tekur um 200 manns í sæti.

Áætlaður fjöldi starfsfólks er:

1. hæð:	hæð:	verslun og þjónusta	= 10 starfsmenn
2. hæð:	hæð:	eldhúsi	= 10 starfsmenn
3. hæð:	hæð:	skrifstofur	= 120 starfsmenn
4. hæð:	hæð:	skrifstofur	= 120 starfsmenn
5. hæð:	hæð:	skrifstofur	= 150 starfsmenn
Samtals			= 100 starfsmenn
			= 510 starfsmenn

Stærðir hæða og byggingarmagn:

Kjallari:	1.256,8 m ²	4.147,4 m ²
1. hæð:	2.063,7 m ²	9.166,3 m ²
2. hæð:	1.967,9 m ²	7.025,4 m ²
3. hæð:	1.960,9 m ²	7.000,4 m ²
4. hæð:	1.970,7 m ²	7.035,4 m ²
5. hæð:	1.215,0 m ²	5.552,5 m ²
Samtals:	10.455,0 m ²	39.929,4 m ²

Blakjallari:	3.421,4 m ²	11.290,6 m ²
Alls:	13.876,4 m ²	51.220,0 m ²

Stærð lóðar: 20.500,0 m²
Byggingarmagn: 10.455,0 m²
Nýtingarhlutfall: 0,51

Burðarvirki

Burðarvirki byggingarinnar er úr jámbentri steypu og stáli. Plötur jarðhæðar eru annarsvegar forsteyptar holplötur og hinsvegar staðsteyptar plötur á styttri höfum. Plötur stíja á grunnm stálbitum en falli í hæð platna (deftablati). Á veggjum og sléykjum bitum við útinnir efri hluta byggingar. Plötur efri hæðar og bakplötur eru gerðar úr forsteyptum holplötum sem stíja á deilabítum en steyptum bitum og veggjum í útdrúti. Burðarveggir og súlur er staðsteyptir. Burðarvirki göngubríða og stíga í miðrymi eru stálbitar með steyptum plötum. Læritir kraftar eru teknir upp með skerveggjum. Kraftflæði er um steyptar plötur í staðsteypta skerveggi í undirstöðu. Byggingin er grunduð á fyllingu. Graflo er niður á fastan botn og fyllt undir sókkla með bögglaþelgers fyllingu.

Pólhönnunarstaðlar

Byggingin er hönnuð skv. íslenski byggingarreglugerð nr. 112/2012, með áörðum breytingum svo og öðrum íslenskum reglugerðum og samþykktum sem varða framkvæmd sem þessa. Hönnun, efnisval og deililásur eru útfæra þannig að nothæfi og halðgæði burðarvirkisins séu stöðug á líftímanum með eðlilegu lágmarks viðhaldi, taki með af breytleikum umhverfisáhræðum og hafi sveigjanleika gagnavart breyttri notkun.

Einaangrun byggingarhluta

Hitasig byggingarminar er skilgreint T1 ≥ 18°C
Sökkur eru staðsteyptir og einangraðir að utan með 100mm steinullareinangrun. Veggir á jarðvegi eru staðsteyptir og einangraðir að utan með 100mm steinull. Aðrir steypir veggir eru einnig einangraðir að utan með 100mm steinull. Steypir útveggir verða einangraðir að utan með 100mm steinull. Einangrað er undir gólf byggingar þarf sem hún er yfir blakjallara með 100 mm steinull. Kjallari byggingar einangraður frá blakjallara með 50 mm steinull á veggjum. Léttr útveggir verða einangraðir í grind með 200mm steinull. Pak er einangrað með 200mm steinullareinangrun.

Pök

Pak yfir blakjallara er byggt upp af holplötum, með 80 mm ásteyptulagi og 300 mm jarðvegi. Pak yfir 4. hæð er

Klæðningar

Klæðningar...

Adgengi

Adgengi...

Bíla- og hjólastæði

Gert er ráð fyrir mikilli samnýtingu stæða á lóðinni. Samkvæmt skilmálum deiliskipulags skal gera ráð fyrir 1 stæði per 35 m² verslunarhúsnæðis, 1 stæði per 50 m² skrifstofuhúsnæðis og 1 stæði per 100 m² lageryrma. Eins skal gera ráð fyrir 1 hjólastæði per 100 m². Fyrir Dalveg 30 er því bilastæðabökkahald eftirfarandi:

1. hæð:	2.083,7 m ²	verslun / þjónusta (1/35m ²)	60 stæði
2. hæð:	1.967,9 m ²	skrifstofur (1/50 m ²)	40 stæði
3. hæð:	1.960,9 m ²	skrifstofur (1/50 m ²)	40 stæði
4. hæð:	1.970,7 m ²	skrifstofur (1/50 m ²)	40 stæði
5. hæð:	1.215,0 m ²	skrifstofur (1/50 m ²)	25 stæði
Samtals bilastæði:			205 stæði
Samtals hjólastæði:	(10.455 m ² /100)		105 stæði

Gert er ráð fyrir tengli fyrir rathléðslustöð í fimmta hvert bilastæði ofanjarðar og í blakjallara. 110 bilastæði eru í blakjallara, þar af eru 22 bilastæði með tengli fyrir rathléðslu og 4 bilastæði fyrir hreyfhamlaða. Ofanjarðar eru 95 bilastæði sem hluti af sameiginlegu bílapiði lóðarinnar og eru því 13 stæði með tengli fyrir rathléðslu við húsið ofanjarðar og 4 bilastæði fyrir hreyfhamlaða. Tveir aðrar byggingar eru fyrirætlaðar á lóðinni (Dalvegur 30a og 30 b) og kalla hvor um sig á a.m.k. 70 bilastæði. Reikna má því með að a.m.k. 230 bilastæði verði ofanjarðar sem samnýtt bilastæði á lóðinni. Hámarksfjöldi bilastæði ofanjarðar er 330 bilastæði samkvæmt skilmálum gildandi deiliskipulags. Gert er ráð fyrir hjólagæmslunni í blakjallara og hjólastýlum ofanjarðar á lóð nærri innngöngum.

Skiltun

Staðsetningar skilta eru sýndar á afstöðumynd og lóðarupprætti. Skilti á húsegg eru á norðurvegg stigahúss 1 við aðalinnangang, á suðaustur horni, á vesturvegg við stigahús 2. Einnig eru skilti á 5. hæð á vestur, norður og austurhornum. Skiltin á 5. hæð eru baklýst eða lýst að innan með mildri lýsingu, sem verður ekki ágangari en birta frá ljósum í gluggum. Önnur skilti á húsegg eru minni og eru baklýst eða upplýst frá kösturum að neðan. Skilti við innkomu á lóð eru á stöðum, allt að 3m háum. Upplýst með kösturum að neðan eða baklýst. Hægt er að skipta út vörumerkjum fyrirtekja auðveldlega. Engin flettskilti, blikkandi lýsing eða hreyfimyndir eru á lóðinni.

Lagnir og loftræsing

Inntök fyrir vatnsveitu og hitaveitu fyrir alla bygginguna verða í inntakrymi í kjallara. Þaðan dreifast lagnir í viðeigandi lagnastokka lagnir úr svörtu stáli en hular stofnlagnir verða úr skrufluðu svörtu stáli. Helstu gönguleiðir krngum húsið verður með snyðræðslu og húta í lóðréttnum lagnastokkum. Greinalagnir verða hular í léttnum veggjum eða snyllegar eftir því sem við á.

Neysluvatnslagnir

Stofnlagnir og greinalagnir fyrir heitt og kalt vatn verða úr víðurkennu efni sem ætíð er til neysluvatnslagna. Heitt neysluvatn verður upp hafið kalt vatn með varmaskipti. Hringrás verður á heitu og köldu vatni. Stofnlagnir verða einangraðar með gleruli og greinalagnir með innveggjaeinangrun. Almennir verða lagnir í blakjallara snyllegar við loft. Á hæðum verða stofnlagnir aðgengilegar ofan við kerisloti og greinalagnir inn í léttnum veggjum eða snyllegar eftir því sem við á.

Hitakerfi

Bygginginn verðu hituð upp að mestu með ofnum og tempruðu lofti frá vélrænni loftræsing. Blakjallari verður hitaður upp þannig að hann haldist frostfrí, vírmöðunargráða í blakjallara er að hitastig fari ekki undir 5°C. Snyllegar lagnir í ofna verða þunnvegja lagnir úr svörtu stáli en hular stofnlagnir verða úr skrufluðu svörtu stáli. Helstu gönguleiðir krngum húsið verður með snyðræðslu sem mun nýta afgangsvarma frá bygginginni.

Loftræskerfi

Áhersla er lögð á góða innviði í byggingunni og verða rými almennt loftræst með vélrænni loftræsing í samræmi við ÍST EN 15251. Innblástur og útsög verður í hvert rými eftir því sem við á. Samstæður verða staðsettar í tækniými í kjallara og eru með varmaendurvinnslu. Útsög frá loftræsingun er blásið inn í blakjallara og loftríttok erum á þaki. Brunahönnun loftræskerfi verður með reykt og brunatösk skv. DS 428

Frárennsliskerfi

Stofnlagnir og greinalagnir í frárennsliskerfi verða úr víðurkennu lagnaefni fyrir frárennslí. Sér frárennsliskerfi verður frá eldhúsi og veitingarstöðum á 1 hæð sem leitit verður í fluskiþli fyrir utan bygginguna og þaðan í frárennslí. Fituskila verður hönnuð skv. ÍST EN 1825-2.

Vatnsúðakerfi

Sér kaldavats inntak verður fyrir vatnasúðakerfið, tæknileiki vatnsúðakerfis er staðsettur við aðalinnangang á 1 hæð. Í alrí byggingunni verður sjálfvirk vatnsúðakerfi. Lagnir verða úr svörtu stáli. Hönnun verður í samræmi við brunaskýrsu og ÍST EN 12845

Hljóðvist

Við nýbyggingu á Dalvegi 30 munu kröfur til hljóðvistar skv. gæðaflokki C í staðlinum ÍST 45:2016. **Hljóðvist – Flokkun íbúðar- og atvinnuhúsnæðis**, vera uppfylltar. Hórt er til kalla 11, 12, 13, 14 og 15 í staðlinum, en í þeim eru skilgreindar sérstaklega kröfur til skrifstofa, veitingastaða, verslana, bíðsæða, ganga og tengliryma. Fullnægjandi hljóðeinangrun verður tryggð með því að beita þekktum lágnum við uppbyggingu veggja og gólfplatna. Gólfefni og undirlag verða valin m.s. með höggþjóstigt í náðugum rýmum í húga. Frágangur tæknibúnaðar í byggingunni verður með þeim hætti að kröfur til hljóðvistar verða uppfylltar, jafnt til lofthljóðeinangrunar milli rýma sem og hljóðstíga frá tæknibúnaði, í samræmi við hönnun lagnahönnuða. Útveggir bygginganna verða staðsteyptir og hljóðeinangrunargildi gleija ætíð til þess að hljóðstígt innandyra uppfylli kröfur reglugerðar vegna hávaða frá umferð. Náner er greint frá hljóðhönnun byggingarinnar í greinargerðum hljóðvistarhönnuðar, sem og í verk lýsingu arkitekta, rafhönnuða og lagna- og loftræshönnuða.

Rafkerfi

Sérstakt tækniými er í kjallara fyrir heimaugar rafmagns og ljósléiðara. Aðaltalla er staðsett í tækniými ásamt inntaksskáp fyrir smáspennu. Á hverri hæð eru sérstókt tækniými fyrir dreiftíðfur lág- og smáspennu, dreifing lág- og smáspennu er í hefðbundnum lagnastigum. Innfæddar pípuágnir verða í loftum, léttnum veggjum og göllum, eftir því sem við á. Í tilfellum sem notaðar verða utanlágigandi pípur verða þær úr ál eða högheldu plasti. Lagnaleiðir utanhúss eru plastpípuágnir í jörðu og verða þær samræmdar þannig að lagnaleiðir rafkerfa fylgja lögnum annarra kerfa þar sem því verður við kornið. Rafstöðubúur verður hefðbundni lagnaefni eftir því sem við á. Ljósun verður almennt staðstýrt. Birskrófur fyrir lýsingu verða í samræmi við reglugerðir um birtu (lux) í einstökum rýmum. Lýsing verður hefðbundin ýmist utanlágigandi eða innfædd og lampar valdir í samræmi við notkun rýma.

Tæknibúnaður

-

-

-

Frágangur lóðar

Lóð er áhersla á að allur frágangur á lóð verði í sem bestu samræmi við núverandi deiliskipulag. Leiða skal ofanvatn frá hörðu yfirborði, hellum og malbiki, í nærliggjandi viðtaka/regnbeð utan blakjallara, yfirfall er á hverju beði sem leiðir vatnið í næsta beð til vesturs. Í beðinu sem liggur vestast á malbikaða bilastæðaplaninu norðan Dalvegs 30 er svo yfirfall sem liggur innan lóðar skal vera lágstemmt, með afskrumðum löppum til að skapa sem hlýlegasta aðkomu. Göngusvæði við byggingu er upphátt ásamt bilastæðum fyrir hreyfhamlaða. Gert er ráð fyrir hljóðskilyli fyrir 40-50 reihóðri austan Dalvegs 30 og hjólastöðum í gestastæðum er komið við norðurhlötu byggingarminar. Kvíð er um að haldi í núverandi aspir við lóðarmörk í norðri, en fjarlægja þarf aspirnar sem standa þar sem innaktt á lóð er fyrirhuguðar líkt og er sýnt á deiliskipulag. Öll lýsing innan lóðar skal vera lágstemmt, með afskrumðum löppum til að skapa sem hlýlegasta aðkomu. Göngusvæði við byggingu er upphátt ásamt bilastæðum fyrir hreyfhamlaða.

Efnisval

Innkeyrsla inn á lóð, götur og bilastæði, að bilastæðum hreyfhamlaðra undanskýldum, verður malbikuð með 50mm þykku stungunálaki af gerðinni SL11 og verður öll vinna við malbik í samræmi við Alverk 95. Kantsteinar verða staðsteyptir og forsteyptir. Bilastæði ætlað fötlötuð verður hellulagt með hellum 20x10x6cm. Gangstæðir verða hellulagðar með hellum frá víðurkennuðum íræmleibanda. Heller koma ofan á 5cm þykki, þjappað sandlag með grófum hollasand og verða hellur lagðar þannig að hvergi myndist mistellur og fugur standist á og mynd beinar línur. Þar sem hellulögn meiri grasflöt eða gróðurbeði verður jámbentur steypur stuðningur á meðalögna. Grasflattir verða þaktar með túnpökum með lágvöðum, slíðubnum grasteigundum. Túnpökur koma ofan á 10cm þykkt vaxtarlag. Aðlitt moid verður sandbónduð, jafvegsgætt og uminn þannig að hún henti sem best fyrir grasflati í gróðurbeði verður notað við þéttvaxinn þekjandi runnagróður. Beð ofan á blakjallara verða uppbyggð með stálkerjum.

Sorp

-

-

-

-

Brunavarnir

Eftirfarandi brunahönnun og brunavarnarlýsing er gerð af Brunahönnun sif (mál nr. 21-324) fyrir Dalveg 30, Kópavogi. Til grundvallar lausnum brunavarna er byggingarreglugerð nr. 112/2012 og 350/2013 með síðari breytingum, grein 9.2.2. liður c1 og c2. Varðandi nánari lýsingar á brunahönnun vísast í brunahönnunarskýrsu Brunahönnunar sif. nr. 21-324.

Flokkun og notkun byggingar

Byggingin verður almennt í notkunarlokki 1 en veitingastaðir og verslanir á jarðhæð í notkunarlokki 2 skv. byggingarreglugerð.

Brunahólfun

Meginbrunahólf:
Blakjallari er sér meginbrunahólf.
Önnur rými í kjallara eru sér meginbrunahólf.
Aðrar hæðir eru eitt meginbrunahólf.
Almenn brunahólfun:
Almennt:
Inntakrymi vatnsúðakerfis er eitt brunahólf.
Tækniými eru sér brunahólf.
Stigahúsi eru sér brunahólf.
Lýfuhúsi eru sér brunahólf.
Lóðrétt lagnaskóti fyrir loftræslagnir eru sér brunahólf.

Kjallari:
Loftræsiými eru sér brunahólf.
Hjólagæmslur eru sér brunahólf.
Skjalagæmsla er sér brunahólf.
Búningsherbergi er sér brunahólf.
Önefnt rými er sér brunahólf.

Fyrsta hæð:
Verslun og þjónusta í vesturhluta er eitt brunahólf.
Verslun og þjónusta í miðhluta er eitt brunahólf.
Verslun og þjónusta í austurhluta er eitt brunahólf.
Matsalur og tengd rými eru eitt brunahólf.
Eldhúsi og tengd rými eru eitt brunahólf.
Önnur hæð:
Skrifstofa í norðvesturhluta er eitt brunahólf.
Skrifstofa í suðvesturhluta er eitt brunahólf.
Skrifstofa í austurhluta er eitt brunahólf.
Þriðja hæð:
Skrifstofa í norðvesturhluta er eitt brunahólf.
Skrifstofa í suðurhluta er eitt brunahólf.
Fjórða og fimmta hæð:
Skrifstofur og tengd rými á báðum hæðum eru eitt brunahólf.

Burðarvirki

Hæðaskil eru a.m.k. RE160.
Brunamótstaða aðalburðarvirkja er a.m.k. R60.
Brunamótstaða burðarvirkis þaks er a.m.k. R60.
Stálburðarvirki í þaki miðrymis verður ekki eldvarn sérstaklega.

Klæðningar

Klæðningar verða skv. ÍST EN 13501.
Innanhúsklæðningar verða í flokki 1 (Ks B,s1-d0).
Gólfefni í stigahúsum og göngum eru í flokki G (Dfl-s1)
Utanhúsklæðningar eru í flokki 1 (Ks B,s1-d0) eða í flokki A,s1-d0.
Upphengd loft uppfylla a.m.k. B,s1-d0.
Frágangur þakplötu er með viðsnúnu þaki með rakavarinni pappalögn og einangruð með plasteinangrun sem er varin með dúk og þakmól. Frágangur uppfyllir grein 9.6.10 í byggingarreglugerð.

Flóttaleiðir

Frá engum stað er lengra en 50 m í næsta útgang.
Stigahúsi eru „stigahúsi 2“.
Bíðsvæði fyrir fáttaða ásamt neyðarsímum eru í brunastökum við stigahúsi.

Kjallari:

Frá bilageymslu eru fimmta flóttaleiðir.
Frá loftræsiými eru flóttaleiðir út á kjallaragang sem hefur tvær óháðar flóttaleiðir.
Frá geymslum eru flóttaleiðir út á kjallaragang sem hefur tvær óháðar flóttaleiðir.
Frá búningstæltum eru flóttaleiðir út á kjallaragang sem hefur tvær óháðar flóttaleiðir.
Frá önefndu rými eru flóttaleiðir út á kjallaragang og flóttaleiðir.
Frá kjallaragangi eru a.m.k. tvær óháðar flóttaleiðir inn í sitt hvort stigahúsið.

Jarðhæð:

Frá verslun og þjónustu í vesturhluta eru a.m.k. tvær óháðar flóttaleiðir.
Frá verslun og þjónustu í miðhluta eru a.m.k. tvær óháðar flóttaleiðir.
Frá verslun og þjónustu í austurhluta eru a.m.k. tvær óháðar flóttaleiðir.
Frá matsal og tengdum rýmum eru a.m.k. tvær óháðar flóttaleiðir.
Frá eldhúsi eru þrjár flóttaleiðir.
Frá stigahúsum eru flóttaleiðir beint út.

Önnur hæð:
Frá skrifstofu í norðvesturhluta eru tvær óháðar flóttaleiðir.
Frá skrifstofu í suðvesturhluta eru tvær óháðar flóttaleiðir.
Frá skrifstofu í austurhluta eru tvær óháðar flóttaleiðir.

Þriðja hæð:

Frá skrifstofu í norðurhluta eru tvær óháðar flóttaleiðir.
Frá skrifstofu í suðurhluta eru tvær óháðar flóttaleiðir.
Frá miðrymi eru a.m.k. tvær óháðar flóttaleiðir ásamt flóttaleið niður á jarðhæð.

Fjórða hæð:

Frá skrifstofum eru tvær óháðar flóttaleiðir.

Fimmta hæð:

Frá skrifstofum eru a.m.k. tvær óháðar flóttaleiðir.

Brunavíðvöðunarkerfi

Víðurkennt númerað brunavíðvöðunarkerfi verður í öllu húsinu skv. ÍST EN 54 og reglum HMS. Útstöð og yfirflitsmynd er í anddyri á jarðhæð við aðalinnangang og í stjórniými vatnsúðakerfis. Kerfið verður tengt víðurkennndri vaktstöð.

Stigleisla

Sett verður upp stigleisla með 80 mm innmáli við bæði stigahúsi. Inntak stigleislu verður við inntakrymi vatnsúðakerfis við aðalstigahúsi og við hurð beint út frá flóttastigahúsi.

Loftræskerfi

Loftræskerfi skulu vera skv. DS428.
Settar verða brunatökur (a.m.k. E30-C) í brunaskilfyrskvili og (a.m.k. EI90-C) í meginhlöfnarskili. Þær skulu lokast við staðfest boð frá brunavíðvöðunarkerfi. Þær skulu tengdar við þrófnarstöð skv. DS428.
Útsög frá háfi í eldhúsi er um heilsobíð rór sem uppfyllir a.m.k. EI60 upp úr þaki.

Slökkvikerfi

Sjálfvirk vatnsúðakerfi verður sett upp í allt húsið skv. ÍST EN 12845. Áhættuflokkur er OH2 í bilageymslu og geymslum, OH3 í verslunum en OH1 í öðrum rýmum. Úðahausar eru af gerðinni „quick response“. Stjórnubúnaður er í sér brunahólf í inntakrymi sem er aðgengilegt utanfrá.

Reyklosun

Reyklosun frá miðrymi er um fjögur stik 1 m² reykklúgur, samtals 4 m².
Reykþræsing frá stigahúsum er um reykklúgur sem er a.m.k. 1 m² sem opnast með hnappi frá inntakrymi vatnsúðakerfis. Reykþega (a.m.k. 0,5 m²) verður í lyftustokkum sem opnast við staðfest brunabóð en er einnig opnanleg með hnappi frá inntakrymi vatnsúðakerfis.
Reyklosun frá skjalageymslu er um 0,25 m² stokk.
Reyklosun frá loftræsiými eru um 0,25 m² stokk.
Reyklosun frá önefndu rými eru um reyklosun 0,4 m² stokk.
Stokkar sem ganga í gegnum bilageymslu skulu vera a.m.k. EI90.
Kornb verður fyrir þrytlibúðurum í blakjallara til reykþræsingar sem tryggja a.m.k. 3 lofskipti á kist.
Reyklosun frá kjallaragrymum er opnanleg utanfrá af slökkvibíli. Þau verða merkt utan frá.
Reykþræsing er að öðru leyti almennt um glugga og hurðar.

Brunaslöngur og slökkvítæki

Brunaslöngur skv. ÍST EN 671 eru í blakjallara skv. teikningum. Slökkvítæki skv. ÍST EN 3 skulu m.a. staðsett við brunaslöngur en auk þess vera í tækniými og skv. teikningum. Í.d. 6 L léttnat og 5 kg kolsýra í rafmagntöflurýmum. Slökkvítækin skulu sett upp af víðurkennuðum aðila. Staðsetning brunaslönga og slökkvítækja skal merkt með til þess gerðum skiltum.

Út- og neyðarlýsing

Út- og neyðarlýsing er í öllu húsinu skv. byggingarreglugerð. ÍST EN 1838, ÍST EN 50172 og öðrum tengdum stöðlum. Neyðarlýsing verður 5 lux fyrir slökkvítækjum, handböðum, í stigahúsi, tækni- og inntakrymi. Neyðarlýsing skv. „flóttaleiðum“ (1 lux) á skrifstofugöngum, brunastökum, geymslugöngum og stigagöngum. Neyðarlýsing skv. „opnum svæðum“ (0,5 lux) í opnum söðum, miðrymi, bilageymslum, og salernum falltára. Út-ljós verða við alla útganga hússins.

Aðkoma slökkvivilis og slökkvíván


Aðkoma slökkvivilis er frá Dalvegi 30. Slökkvívánstjórn hefur verið metin skv. leiðbeiningum HMS og er um 1650 l/mín. Steypir plötur ofan á blakjallara verða hannaðar fyrir aðkomu slökkvibíla, ekki er reiknað með körfubíl





MKV. A1
1 : 200
HANNAD
SS
TEIKNAD
Author
YFIRF.
Checker
DAGS.

Skjal sött af '00000000000' dags: 19.08.2026


ÖLL AFNOT OG AFRITUN TEIKNINGAR ER HÁÐ SAMÞYKKI ASK ARKITEKTA. EKKI SKAL MÆLA UPP AF TEIKNINGU.

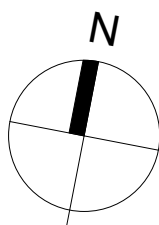

ÖLL MÁL OG AÐSTÆÐUR ATHUGIST Á STAÐNUM
AÐUR EN SMÍÐI HEFST.
ÓHEIMILT ER AÐ MÆLA UPP AF TEIKNINGUM.
ASK ARKITEKTUM SKAL TILKYNNT UM
ÓSAMRÆMI OG VAFAATRÍÐI ER UPP KUNNA AÐ
KOMA.

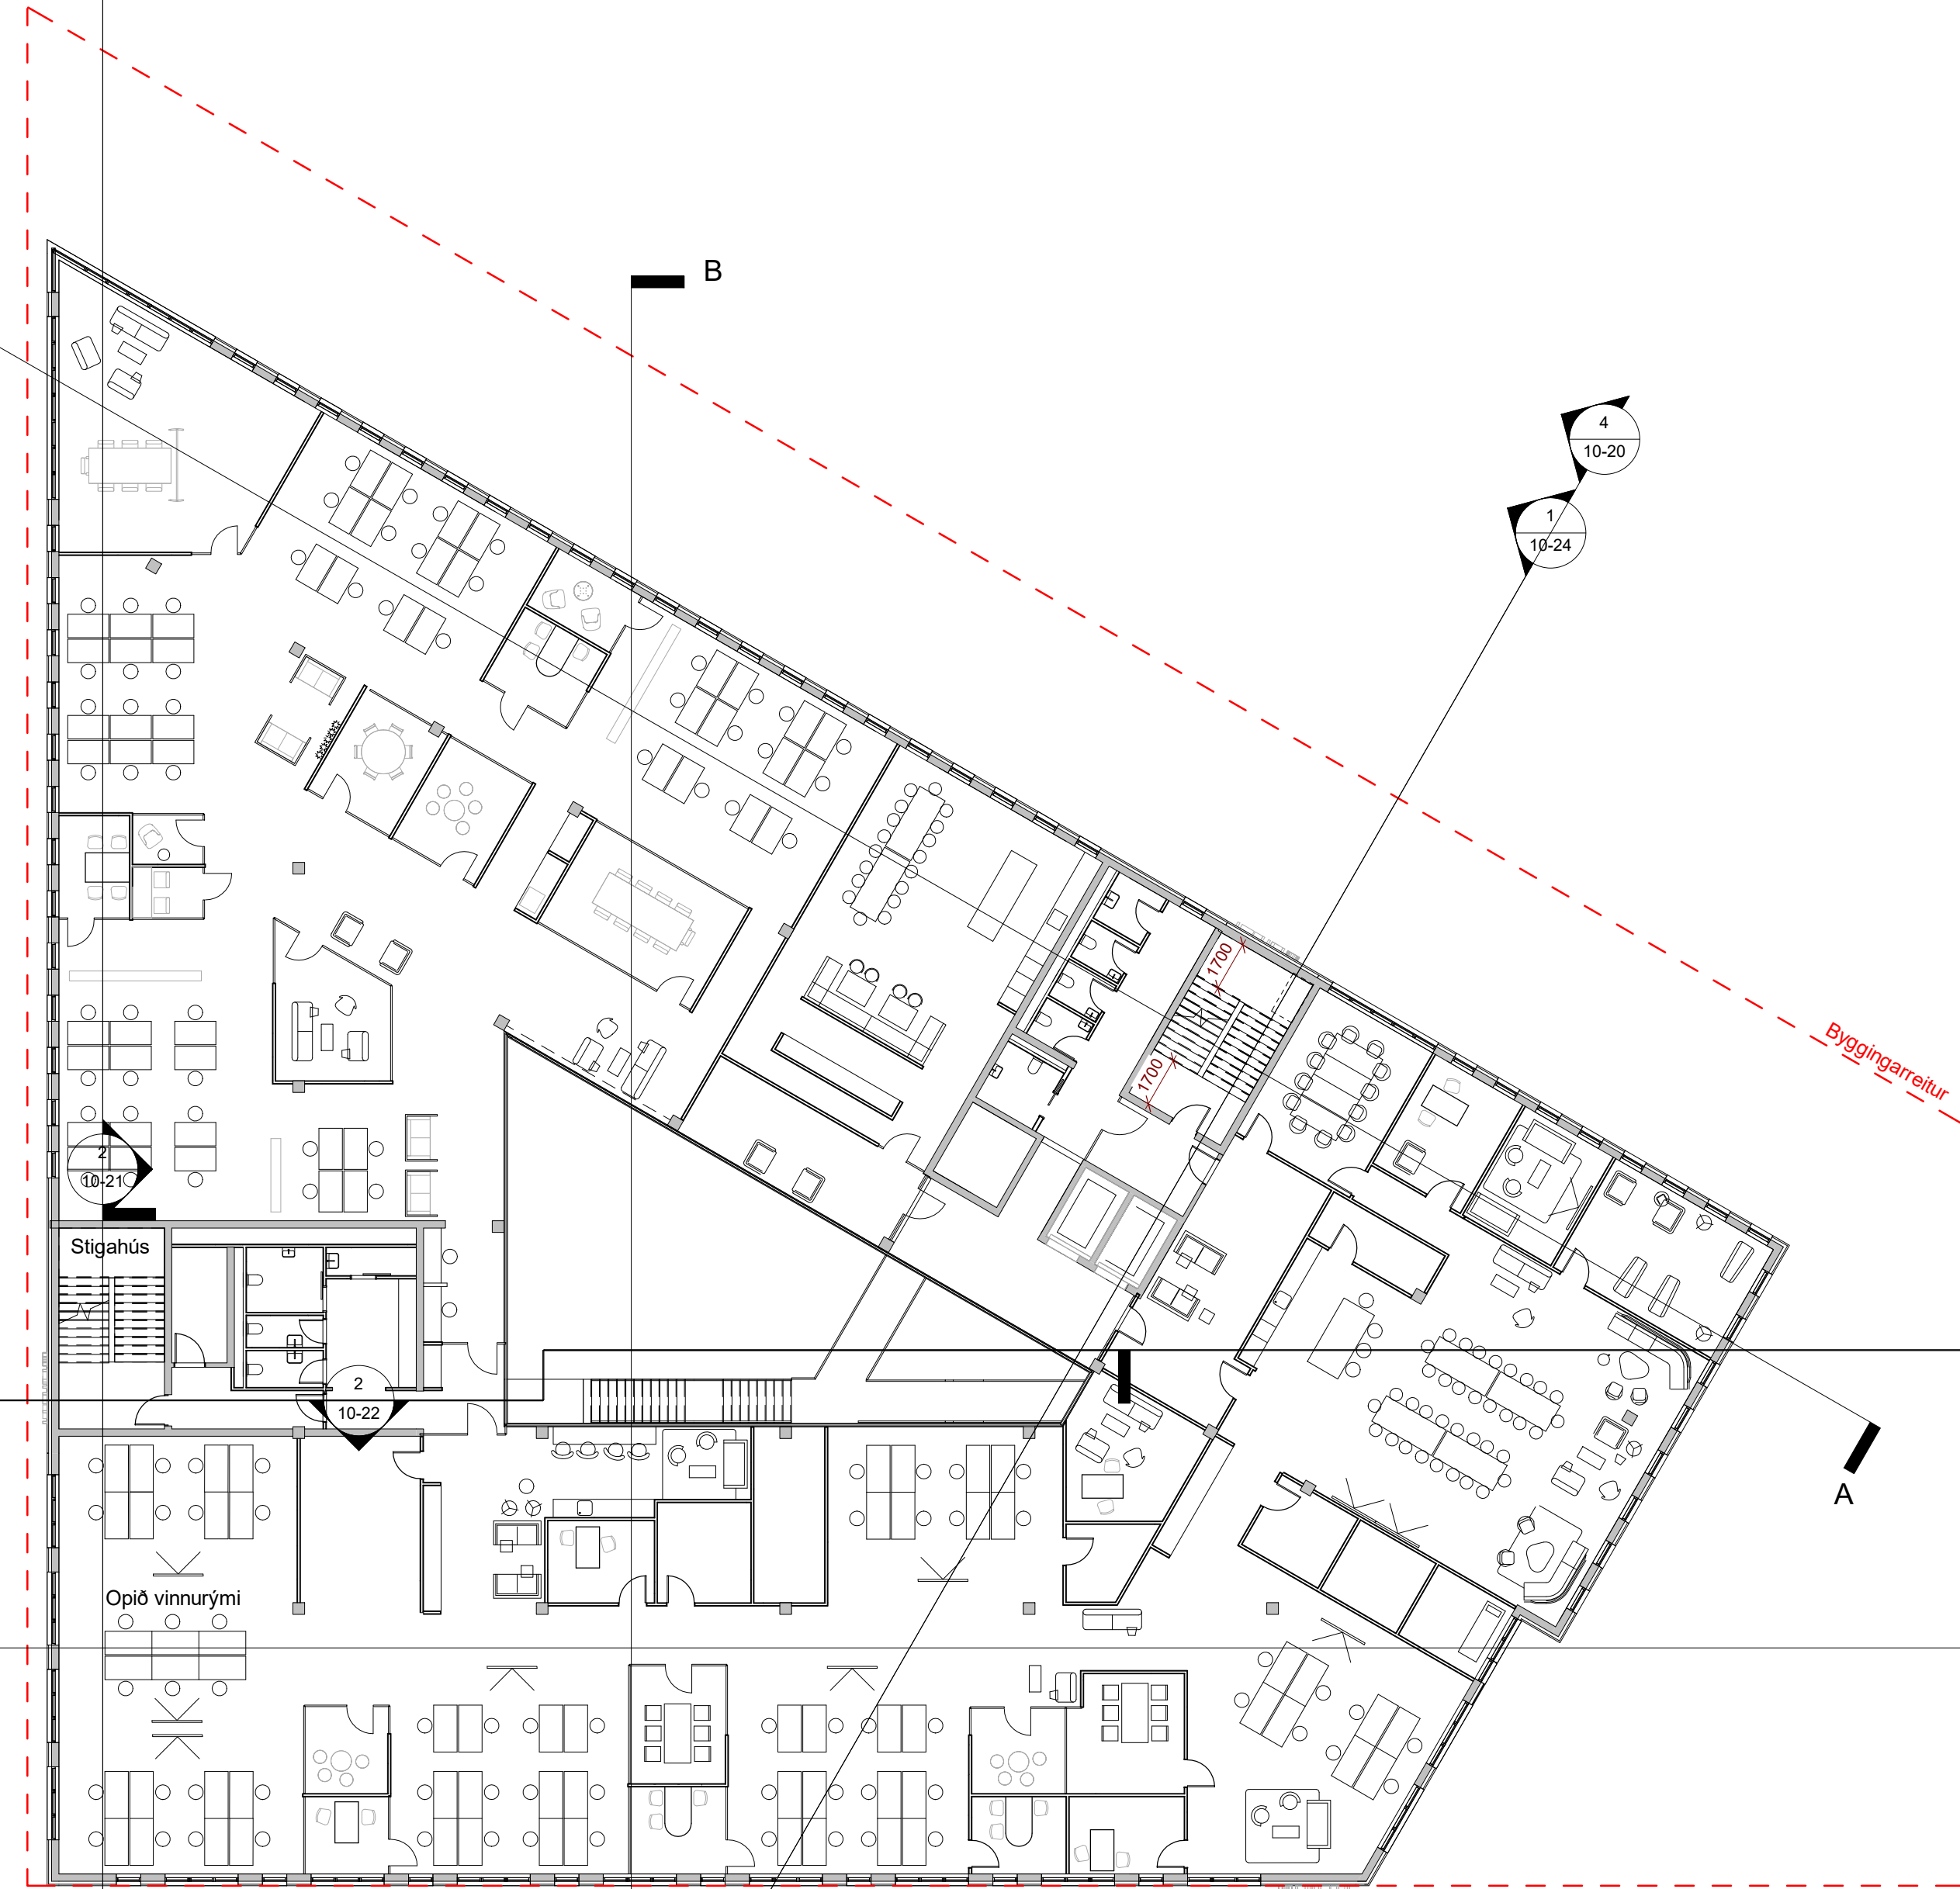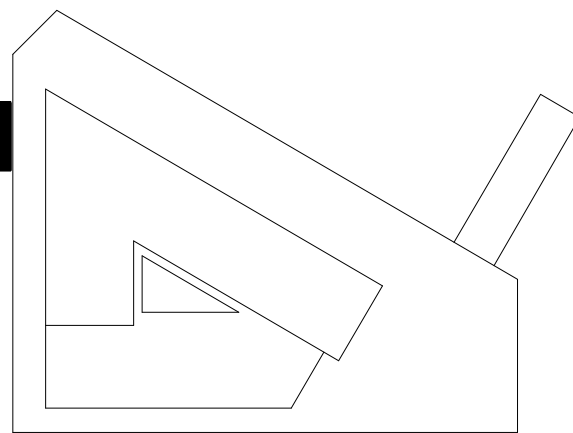

3. hæð
1 : 200

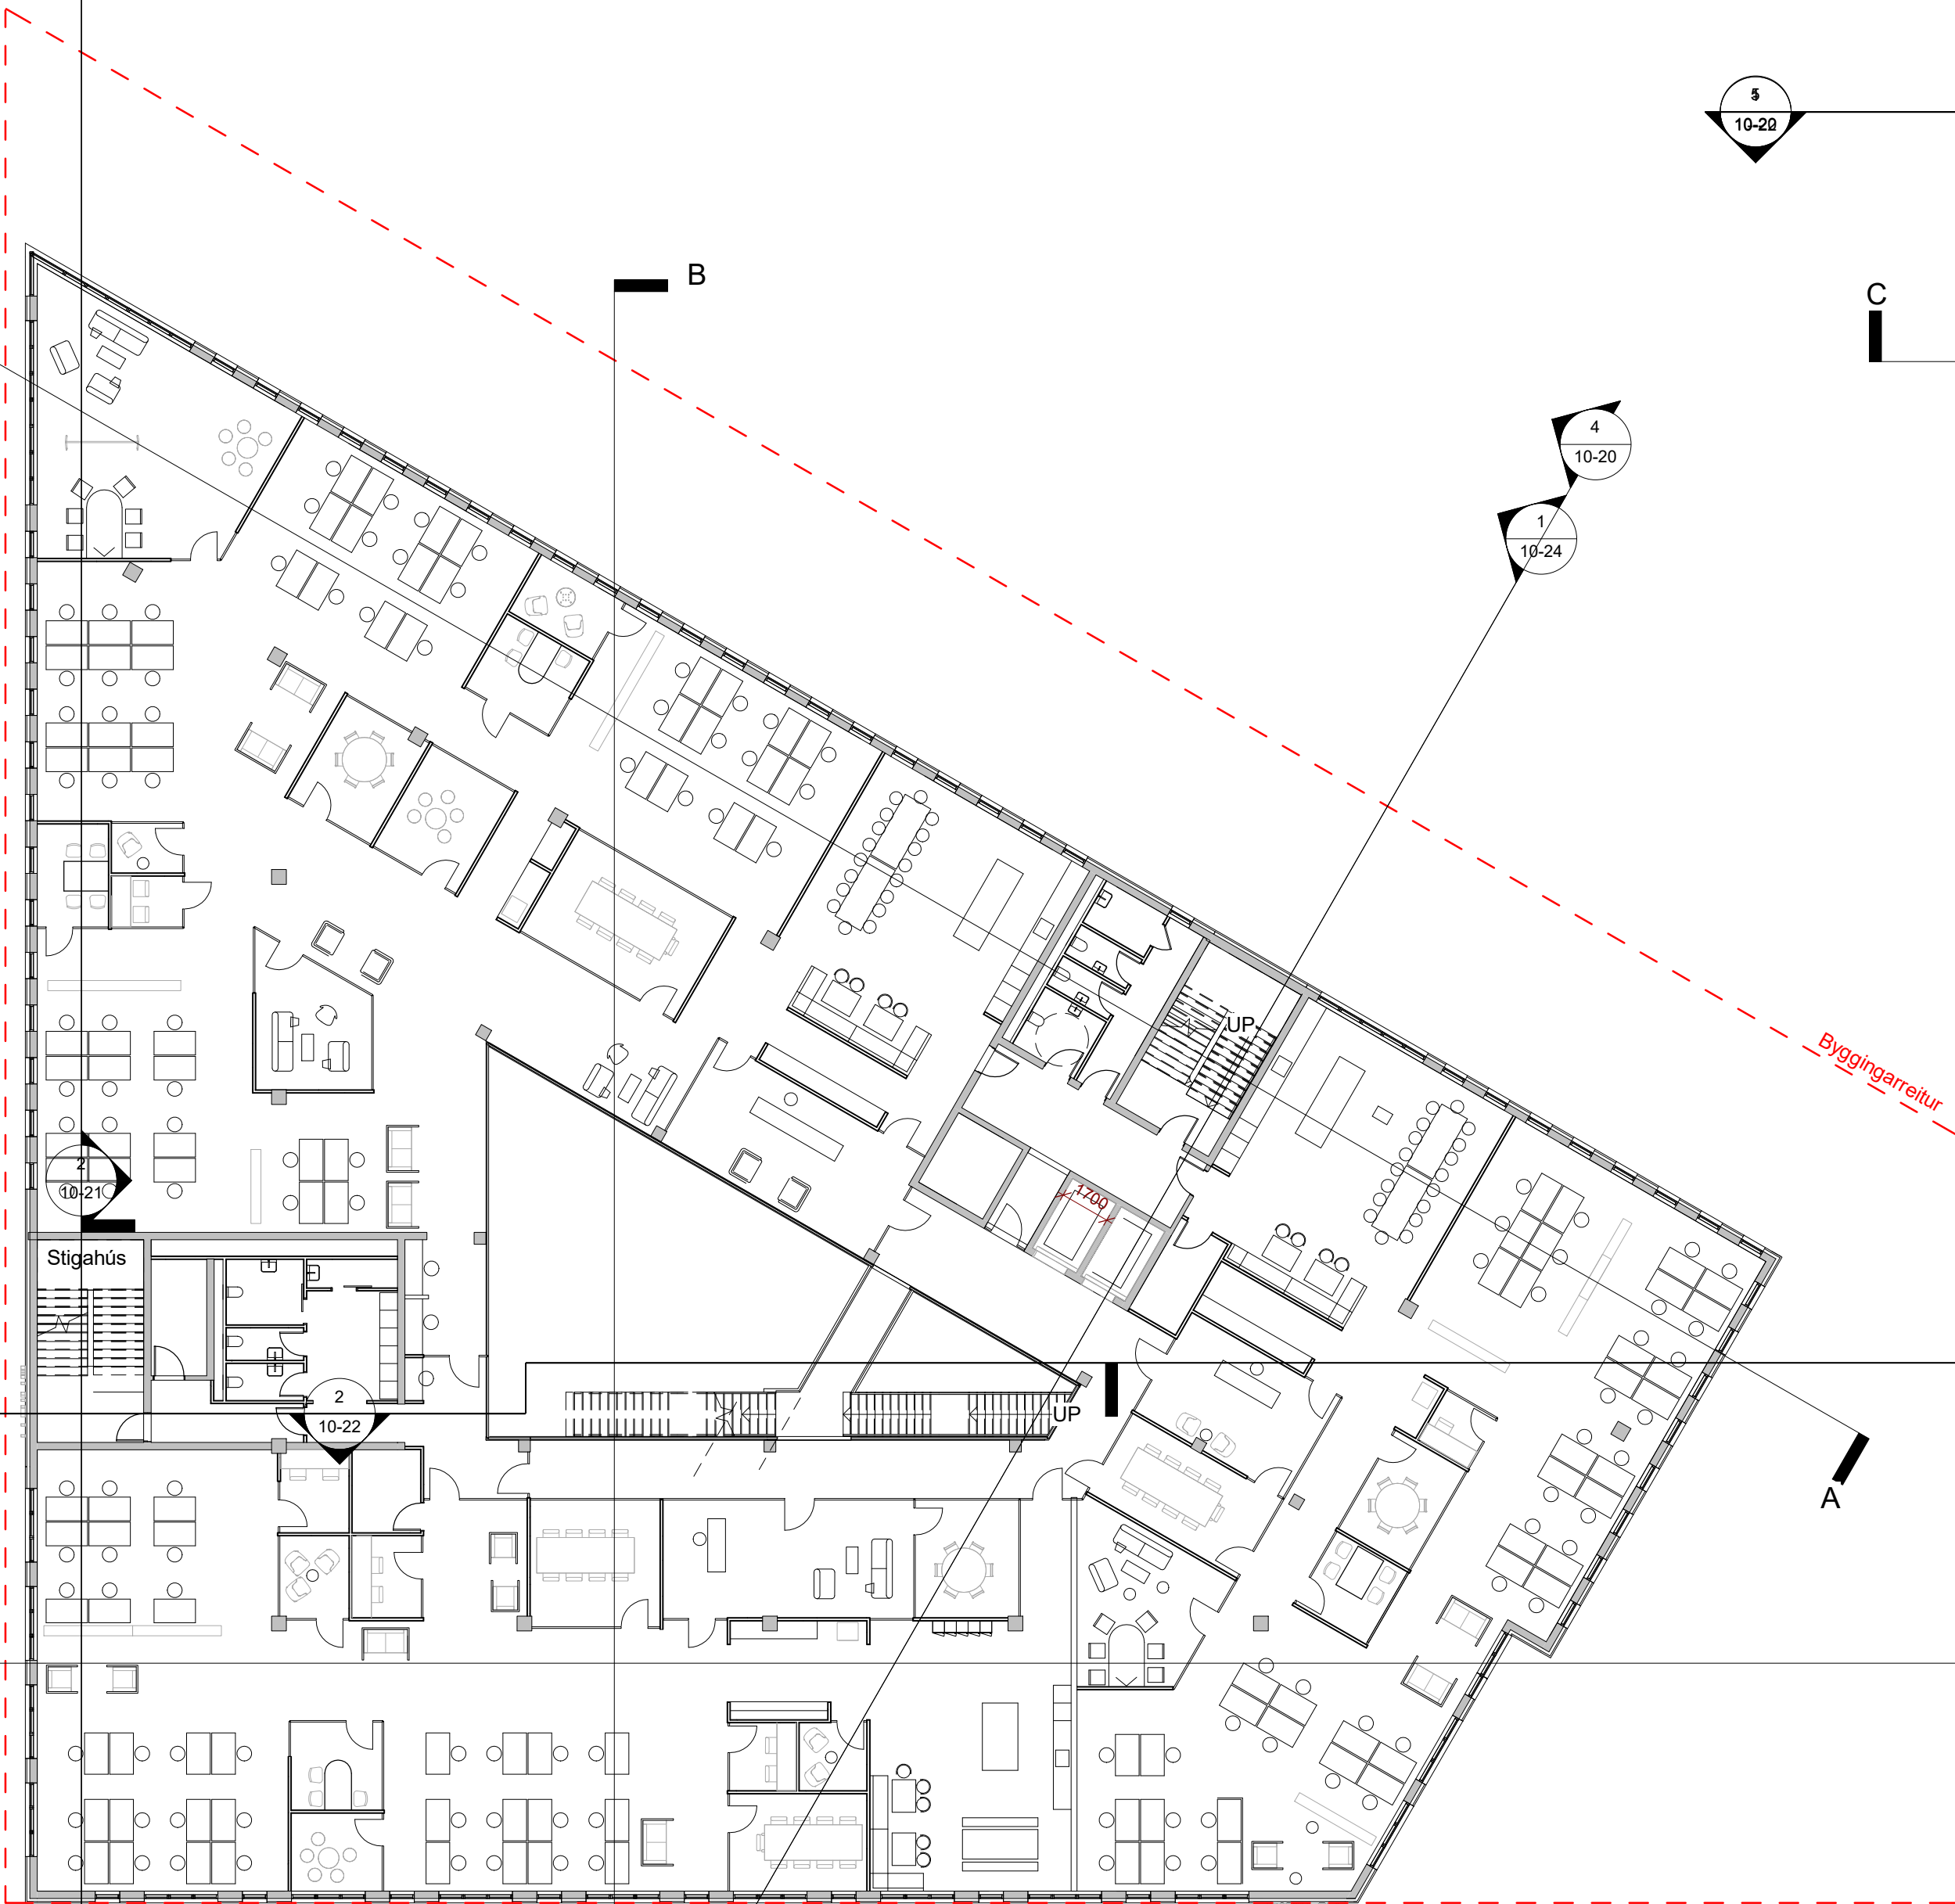

2. hæð
1 : 200

ÚTGÁFA TEIKNAD YFIRFARID DAGS

ASK arkitektar ehf.
Geirgötu 9-101 Reykjavík
Sími 515 0300
www.ask.is
ARTILIN AÐALHÖNDUJAR






Andri Klausen Arkitekt F.A.L. M:100682
andri@ask.is

VERKEFNI
Dalvegur 30
Dalvegur 30


TEGUND TEIKNINGAR
X_KYNNING
HEITI TEIKNINGAR
2-3.hæð

MKV. I A1
1 : 200
HANNAÐ
SS
TEIKNAD
Author
YFIR
Checker
DAGS
210823
ÚTGÁFA

VERK NÚM. AUKENN - NÚMÉR TEIKNINGAR
1558 XX-03

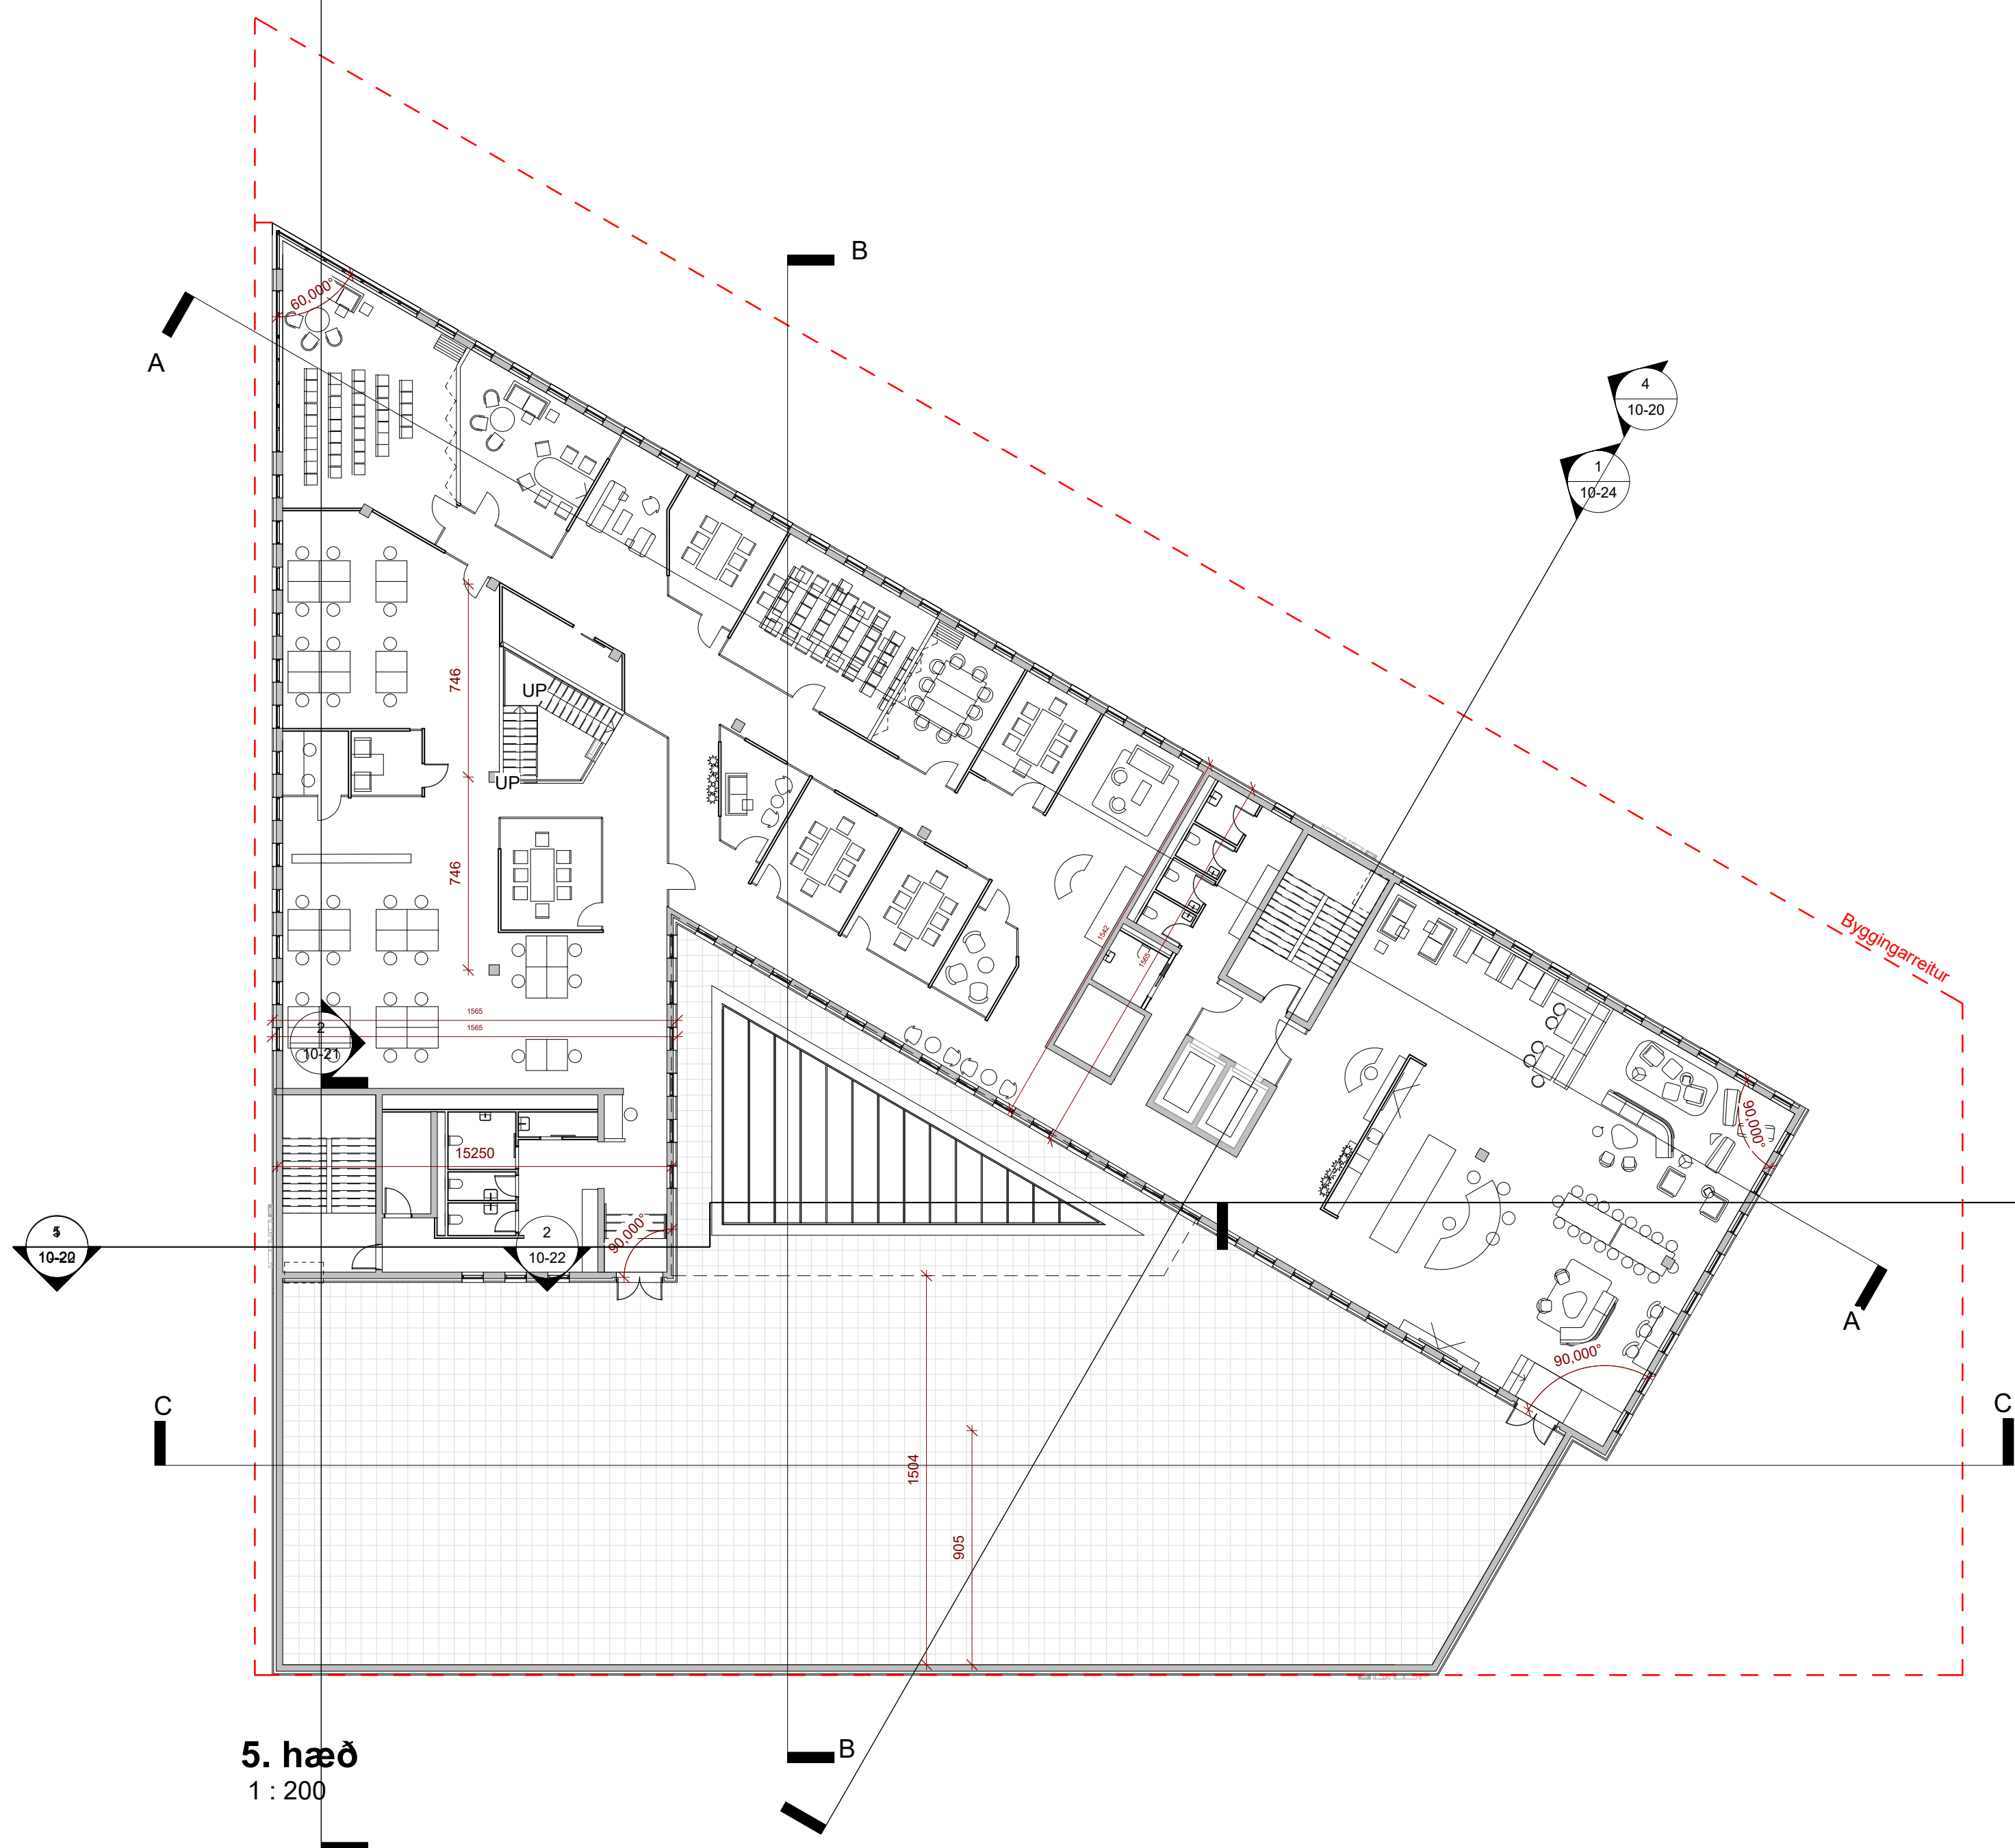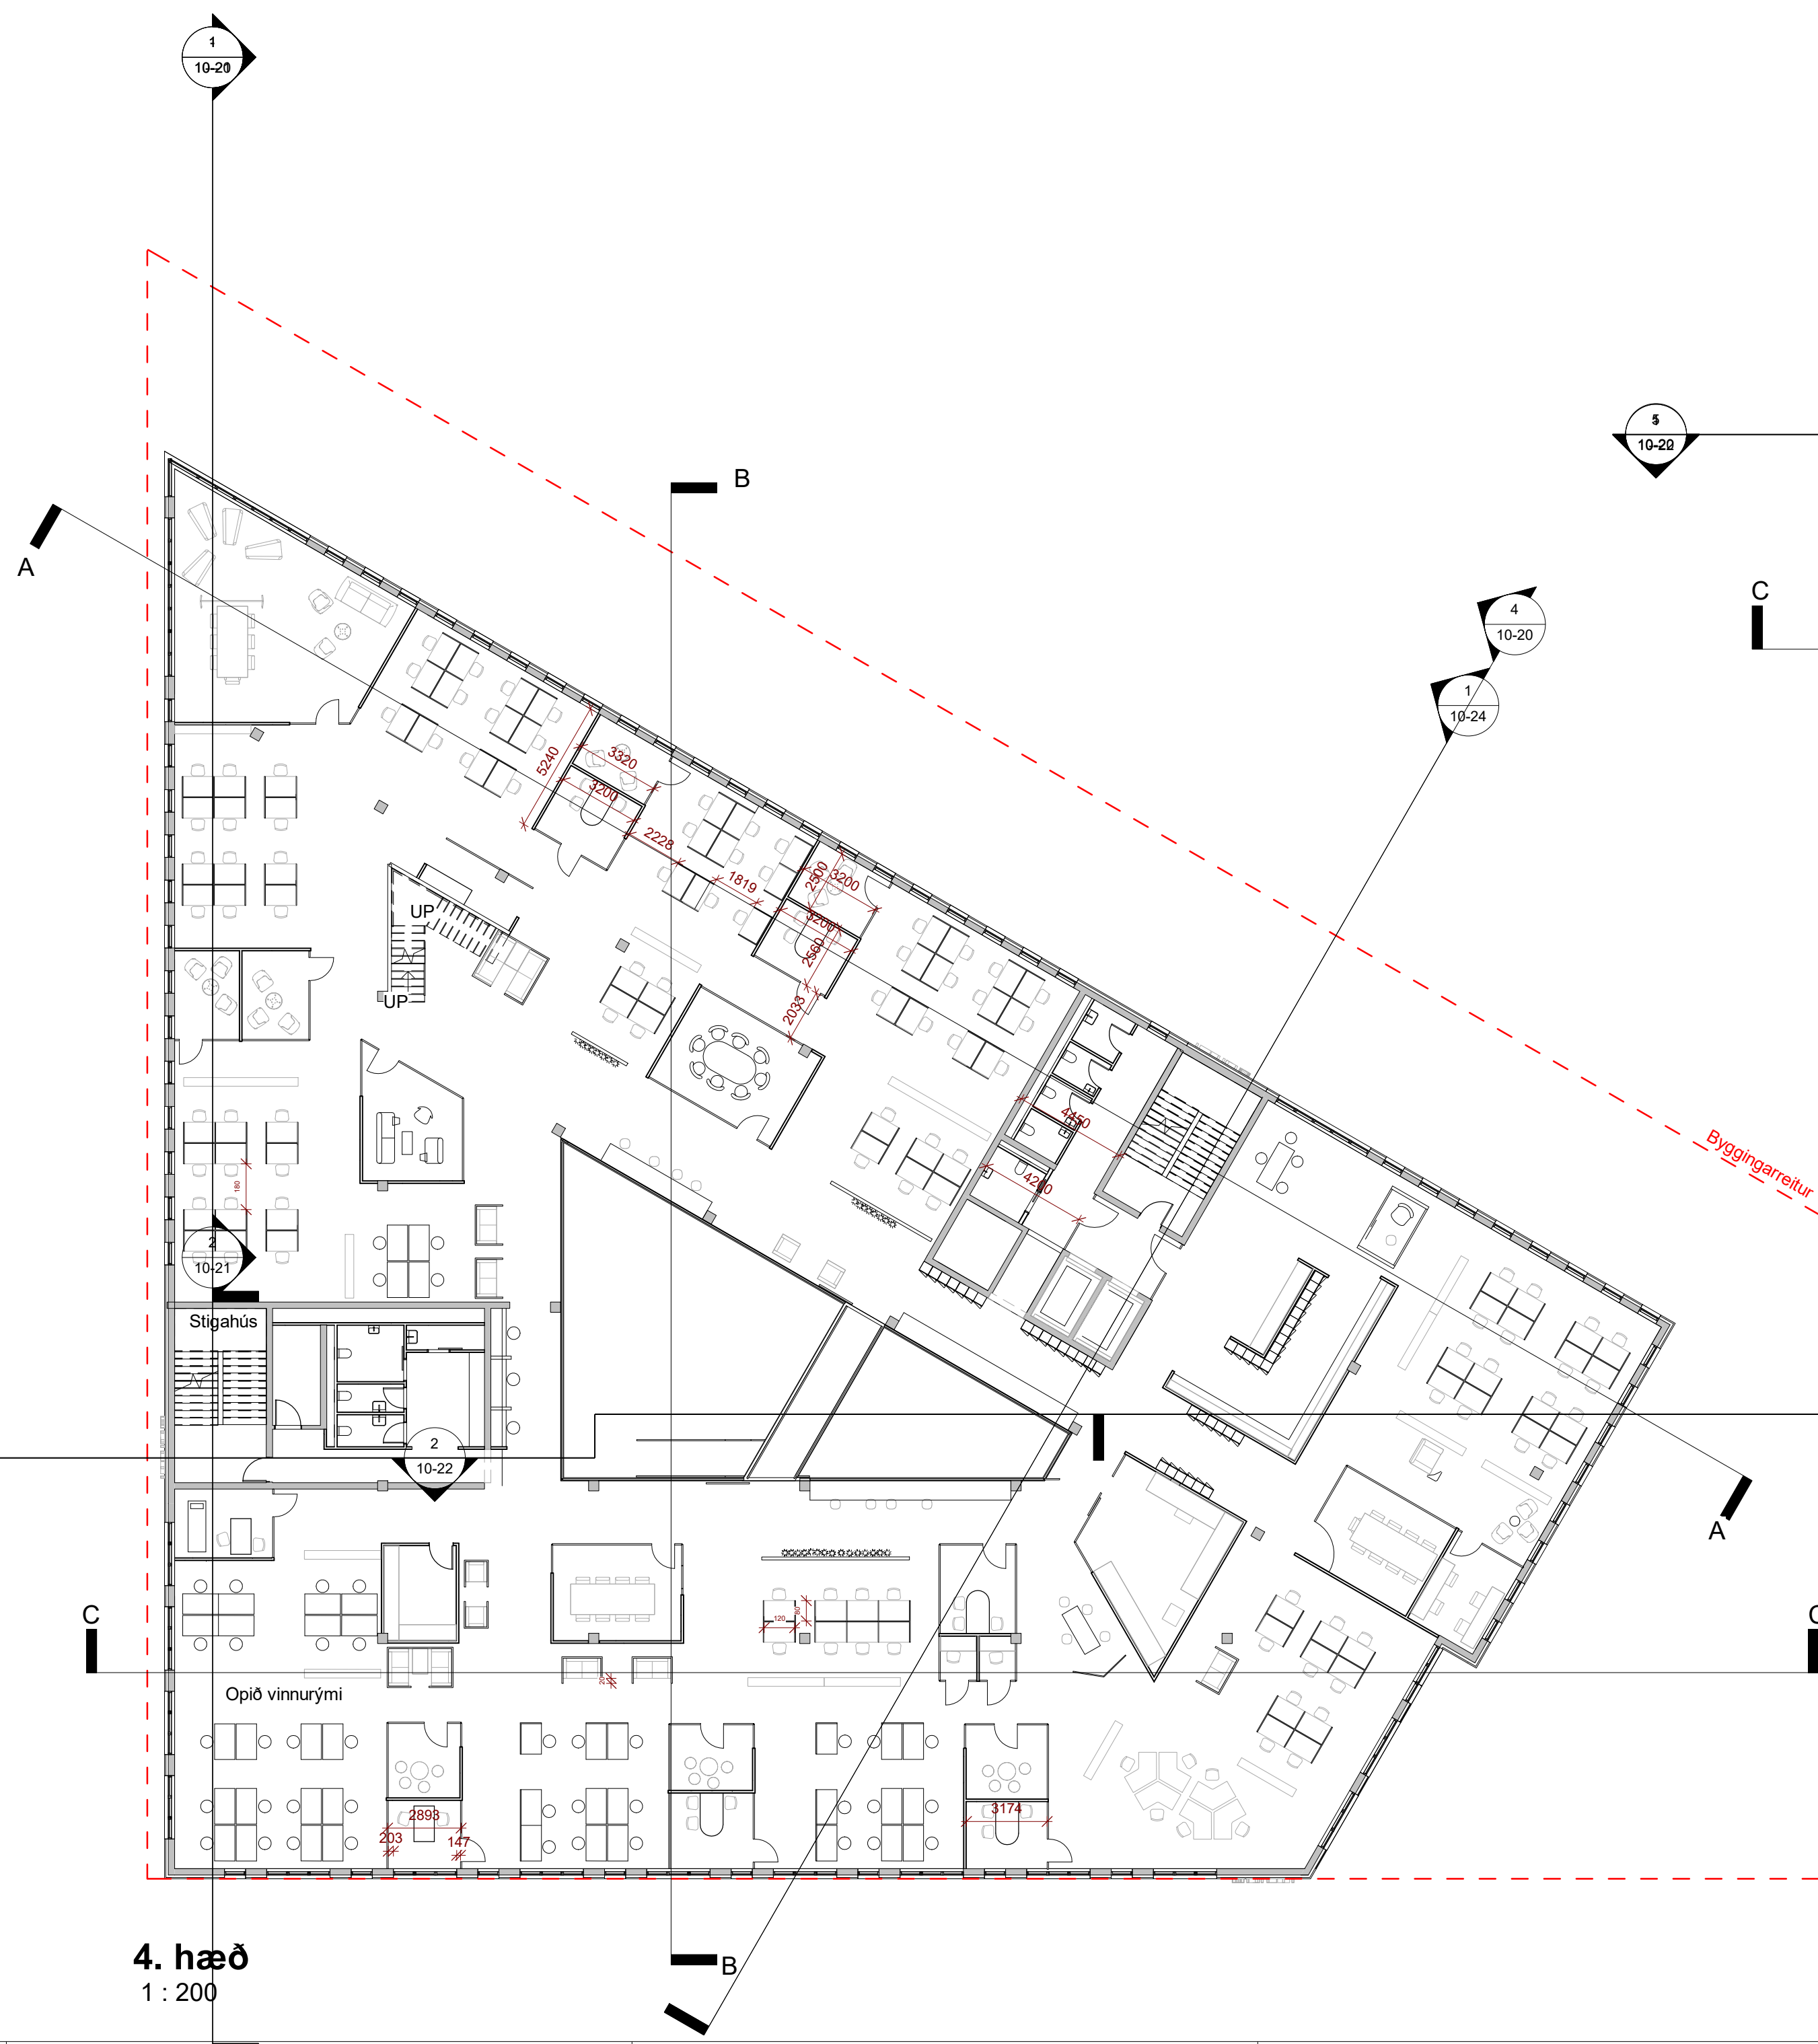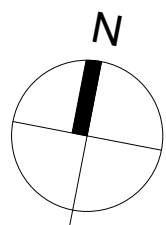

ÖLL MÁL OG AÐSTÆÐUR ATHUGIST Á STAÐNUM
AÐUR EN SMÍÐ HEFST.
OHEIMILT ER AÐ MÆLA UPP AF TEIKNINGUM.
ASK ARKITEKTUM SKAL TILKYNNNT UM
ÖSAMRÆMI OG VAFATRIÐI ER UPP KUNNA AÐ
KOMA.

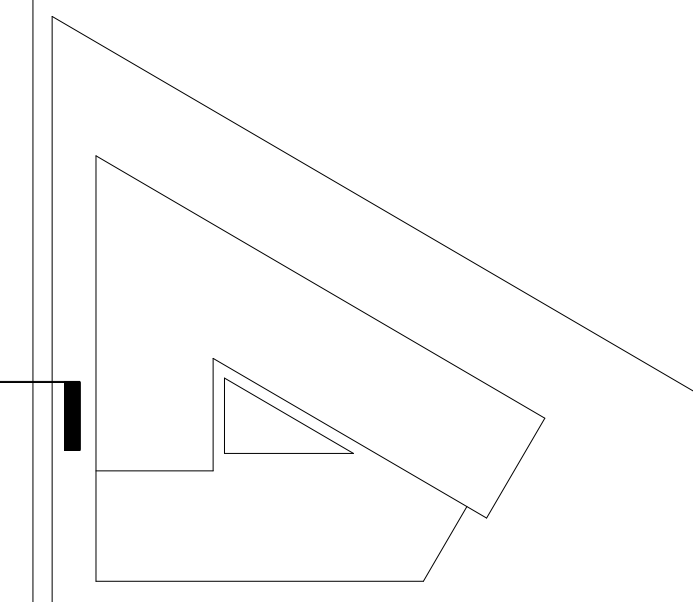

ÚTGÁFA	TEIKNAD YFIRFARIÐ	DAGS
--------	-------------------	------

ASK arkitektar ehf
Geirsgötu 9 101 Reykjavík
Sími 515 0300
www.ask.is
ÁRITUN ADALHÖNNUDAR



Andri Klausen	Arkitekt F.A.I.	kt:100682 andri@ask.is
---------------	-----------------	---------------------------

VERKEFNI

Dalvegur 30
Dalvegur 30

TEGUND TEIKNINGAR


x_KYNNING

HEITI TEIKNINGAR

4-5.hæð

MKV. I A1	1 : 200
HANNAD	SS
TEIKNAD	Author
YFIRE.	Checker
DAGS.	210823

VERK NR.	AUDKENNI - NÜMER TEIKNING
1558	XX-04

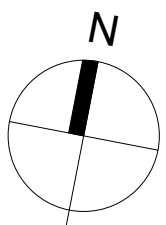

Lóðarmörk

Bilakj. stækkun

Bilakj.

Byggingireitur

2
10-20

A

B

1
18-24

Rampur niður í bilakjallara
1:8

UP

A


C

C

B

Þakmynd
1 : 200

ÖLL MÁL OG AÐSTÆÐUR ATHUGIST Á STADNUM
AÐUR EN SMÍÐI HEFST.
ÓHEIMILT ER AÐ MÆLA UPP AF TEIKNINGUM.
ASK ARKITEKTUM SKAL TILKYNNNT UM
ÓSAMRÆMI OG VAFAATRÍÐI ER UPP KUNNA AÐ
KOMA.

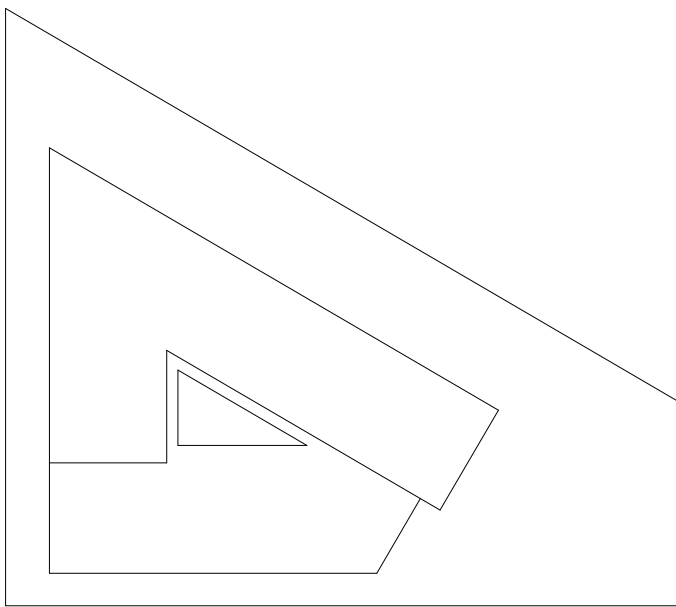

ÚTGÁFA | TEIKNAD | YFIRFARID | DAGS

ASK arkitektar ehf.
Gangvegur 9-101 Reykjavík
Sími 515 0300
www.ask.is
ARTIÐN ADALHÖNNUNJAR



Andri Klausen | Arkitekti F.A.L. | kl100682
andri@ask.is

VERKEFNI
Dalvegur 30
Dalvegur 30

TEGUND TEIKNINGAR
X_KYNNING
HETI TEIKNINGAR
Þak

MRV. I A1
1 : 200
HANNAD
SS
TEIKNAD
Author
YFIRF.
Checker
DAGS
210824
ÚTGÁFA

VERK NR. 1558 | AÐRÆNNI - NÚMÉR TEIKNINGAR XX-05


Skjal sótt af '00000000000' dags: 19.08.2026

© ÖLL AFRIT OG AFRITUN TEIKNINGAR ER HÁÐ SAMBYGGI ASK ARKITEKTA. EKKI SKAL MÆLA UPP AF TEIKNINGU.


A-A
1 : 200




B-B
1 : 200

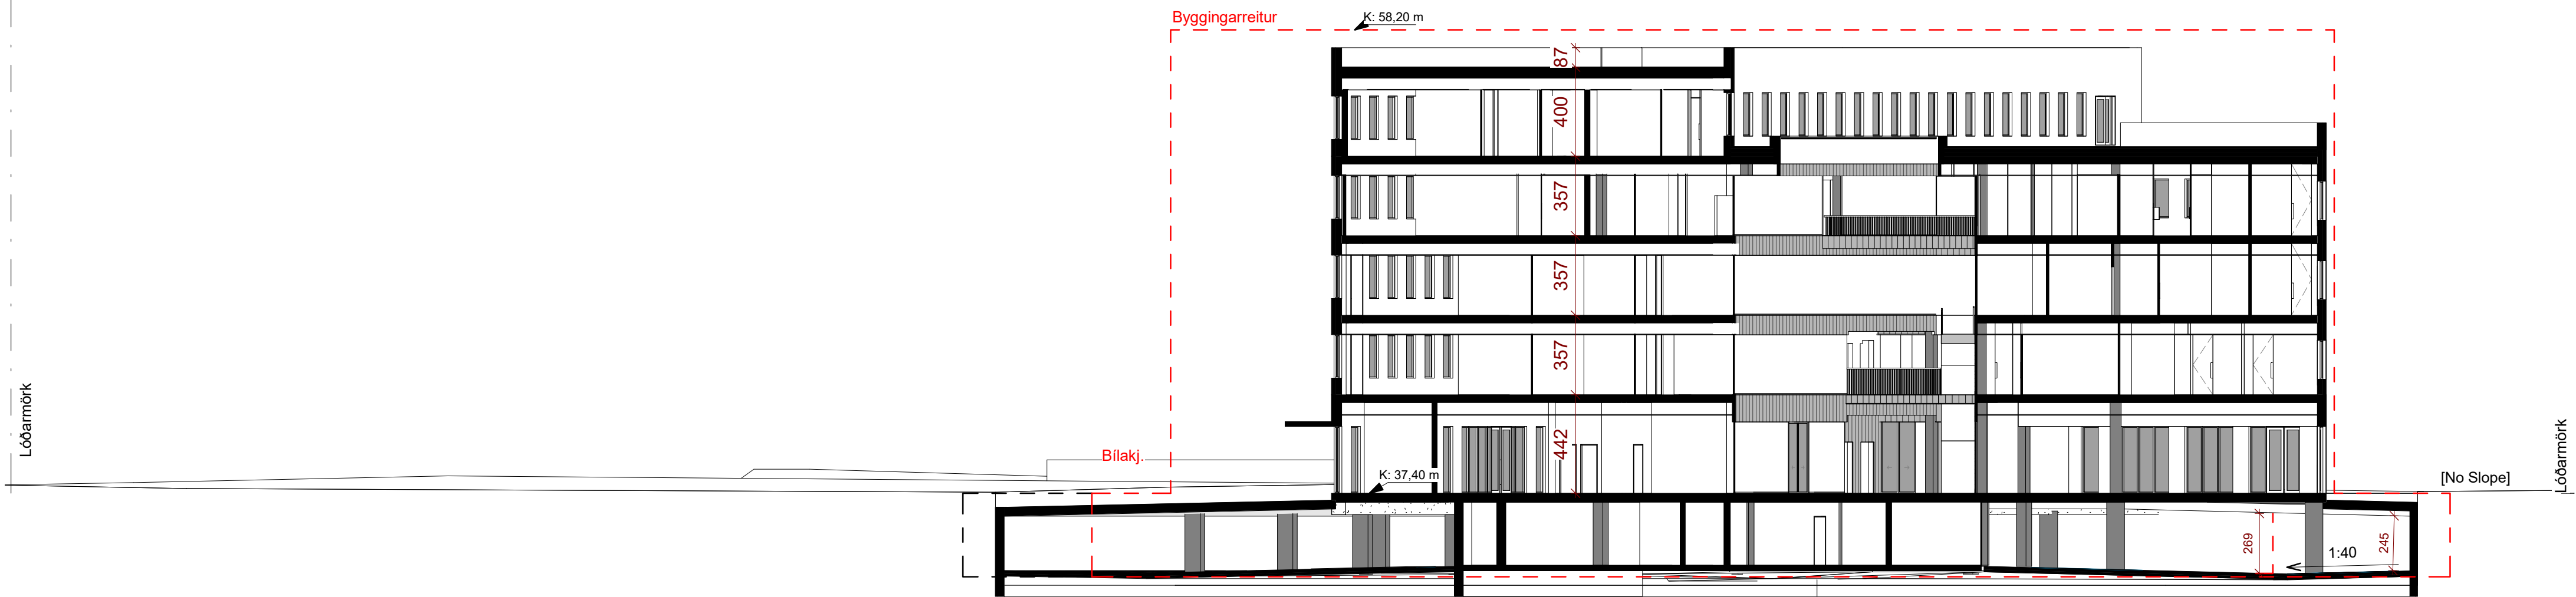

C-C
1 : 200

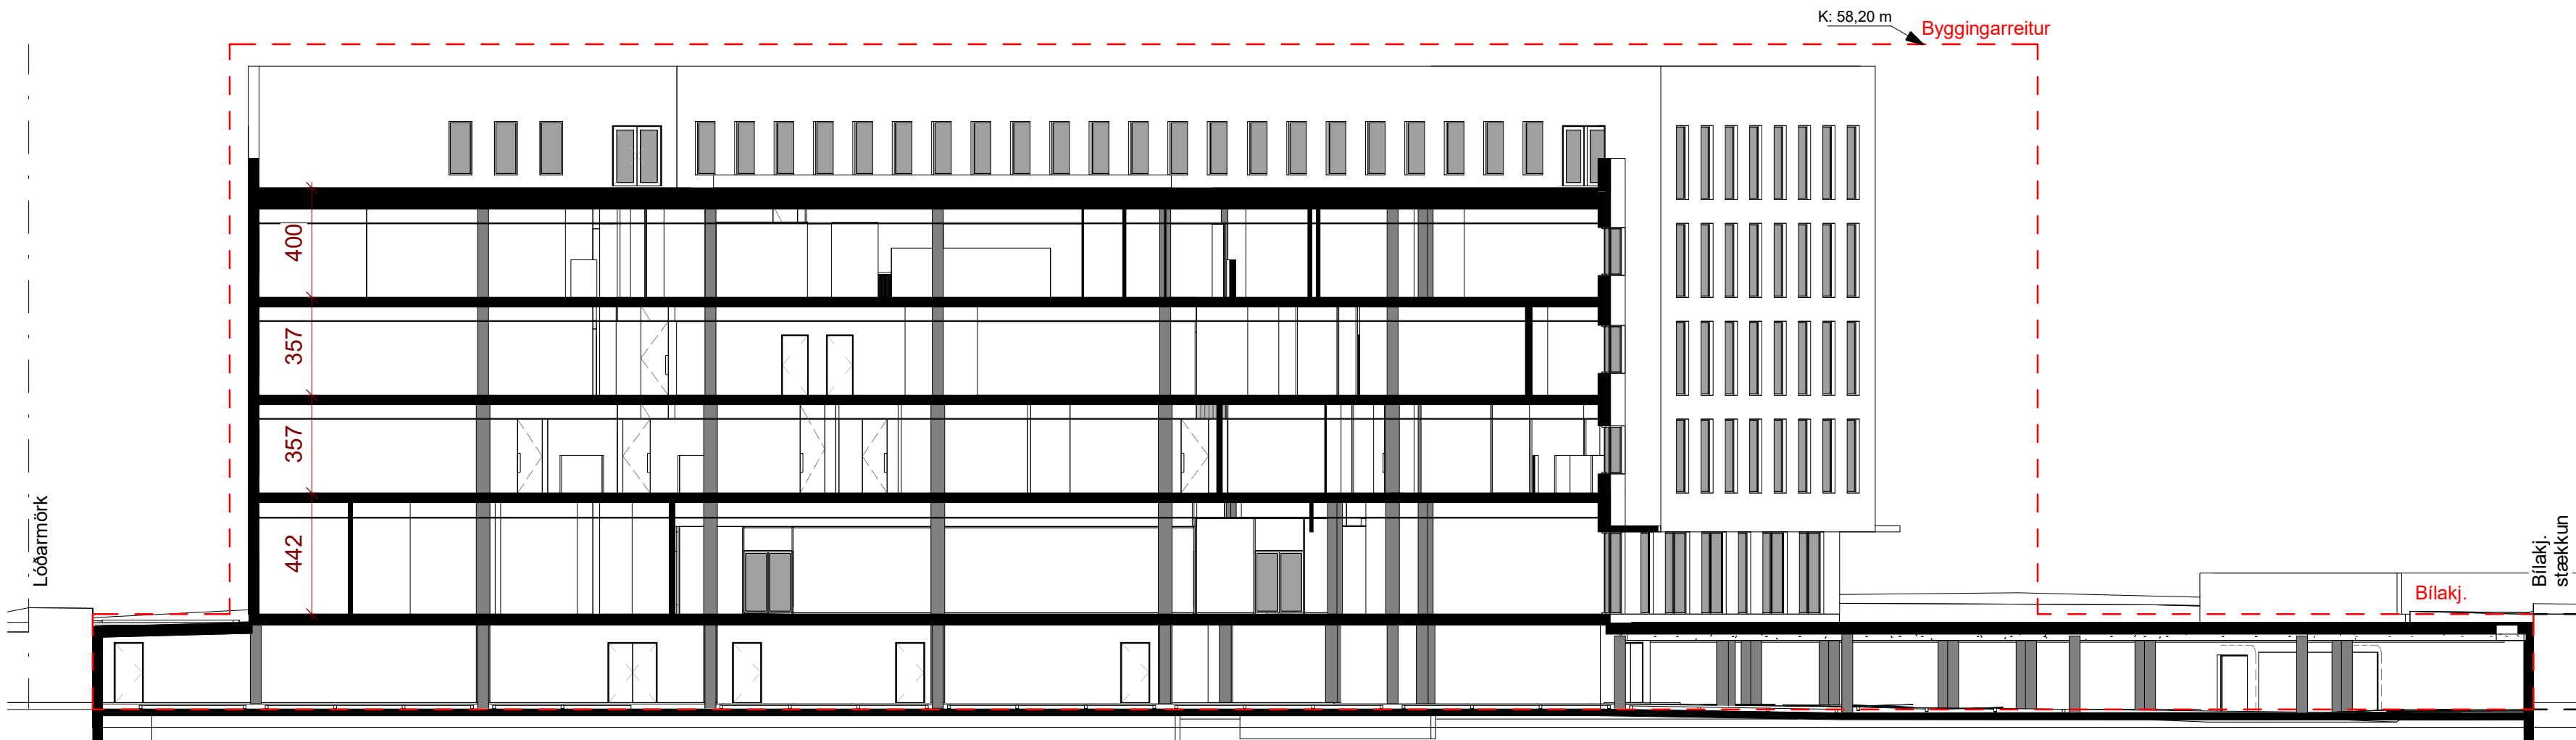

ÖLL MÁL OG ADSTÆÐUR ATHUGIST Á STADNUM
ADUR EN SMÍÐI HEFST.
OHEIMILT ER AD MÆLA UPP AF TEIKNINGUM.
ASK ARKITEKTUM SKAL TILKYNNNT UM
ÓSAMRÆMI OG VAFATRIÐI ER UPP KUNNA AD
KOMA.

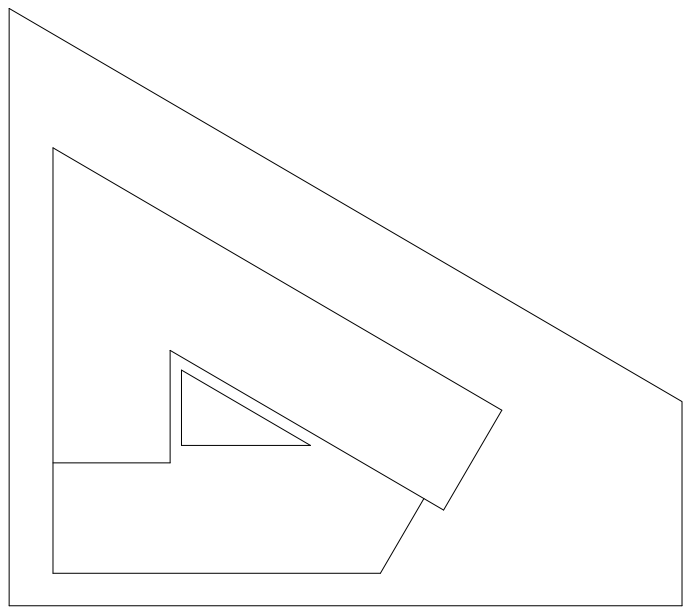

ÚTGÁFA TEIKNAD YFIRFARID DAGS

ASK arkitektar ehf.
Geirgötu 9-101 Reykjavík
Sími 515 0300
www.ask.is
ARTIUN ADALHÖNUEIAR



Andri Klausen Arkitekt F.A.L. K:100682 andri@ask.is

VERKEFNI
Dalvegur 30
Dalvegur 30


TEGUND TEIKNINGAR
x_KYNNING
HEITI TEIKNINGAR
Sníð

MKV. I A1
1 : 200
HANNAD
SS
TEIKNAD
Author
YFIRF
Checker
DAGS
210824
ÚTGÁFA


VERK NÚ
1558

AUDKENNI - NÚMÉR TEIKNINGAR
XX-06

Suður - Kynning
1 : 200

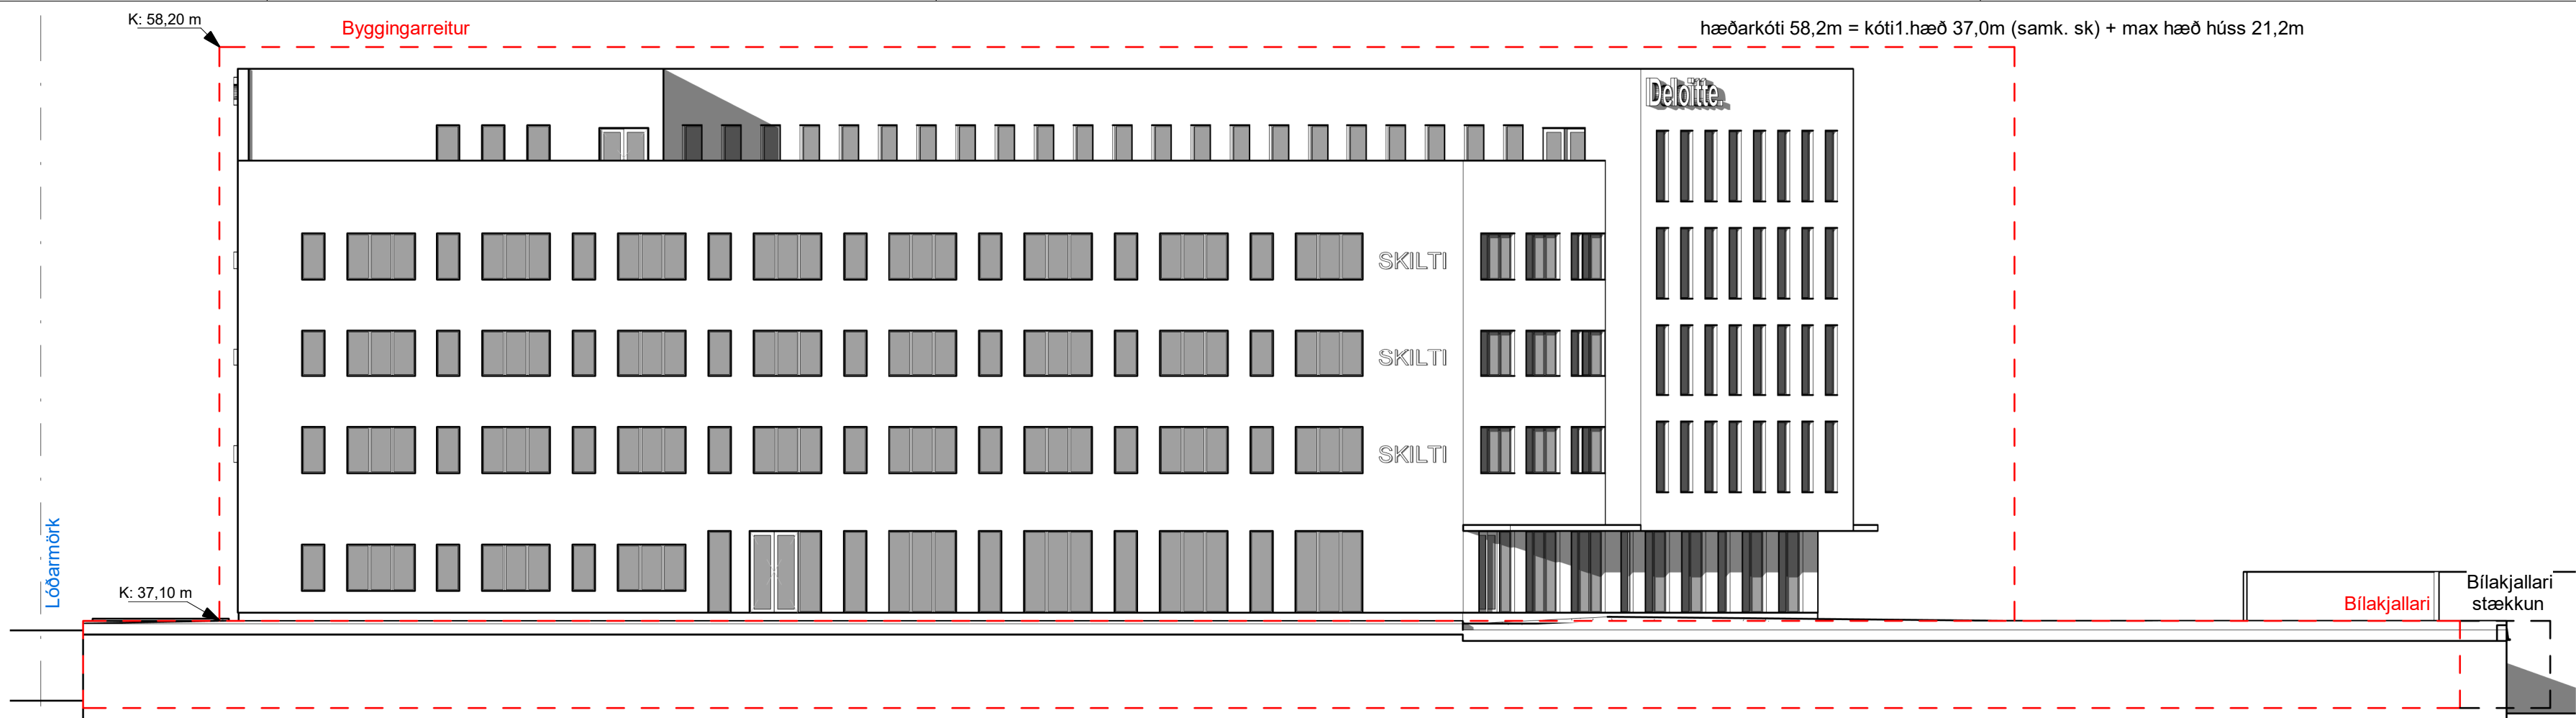

Austur - Kynning
1 : 200

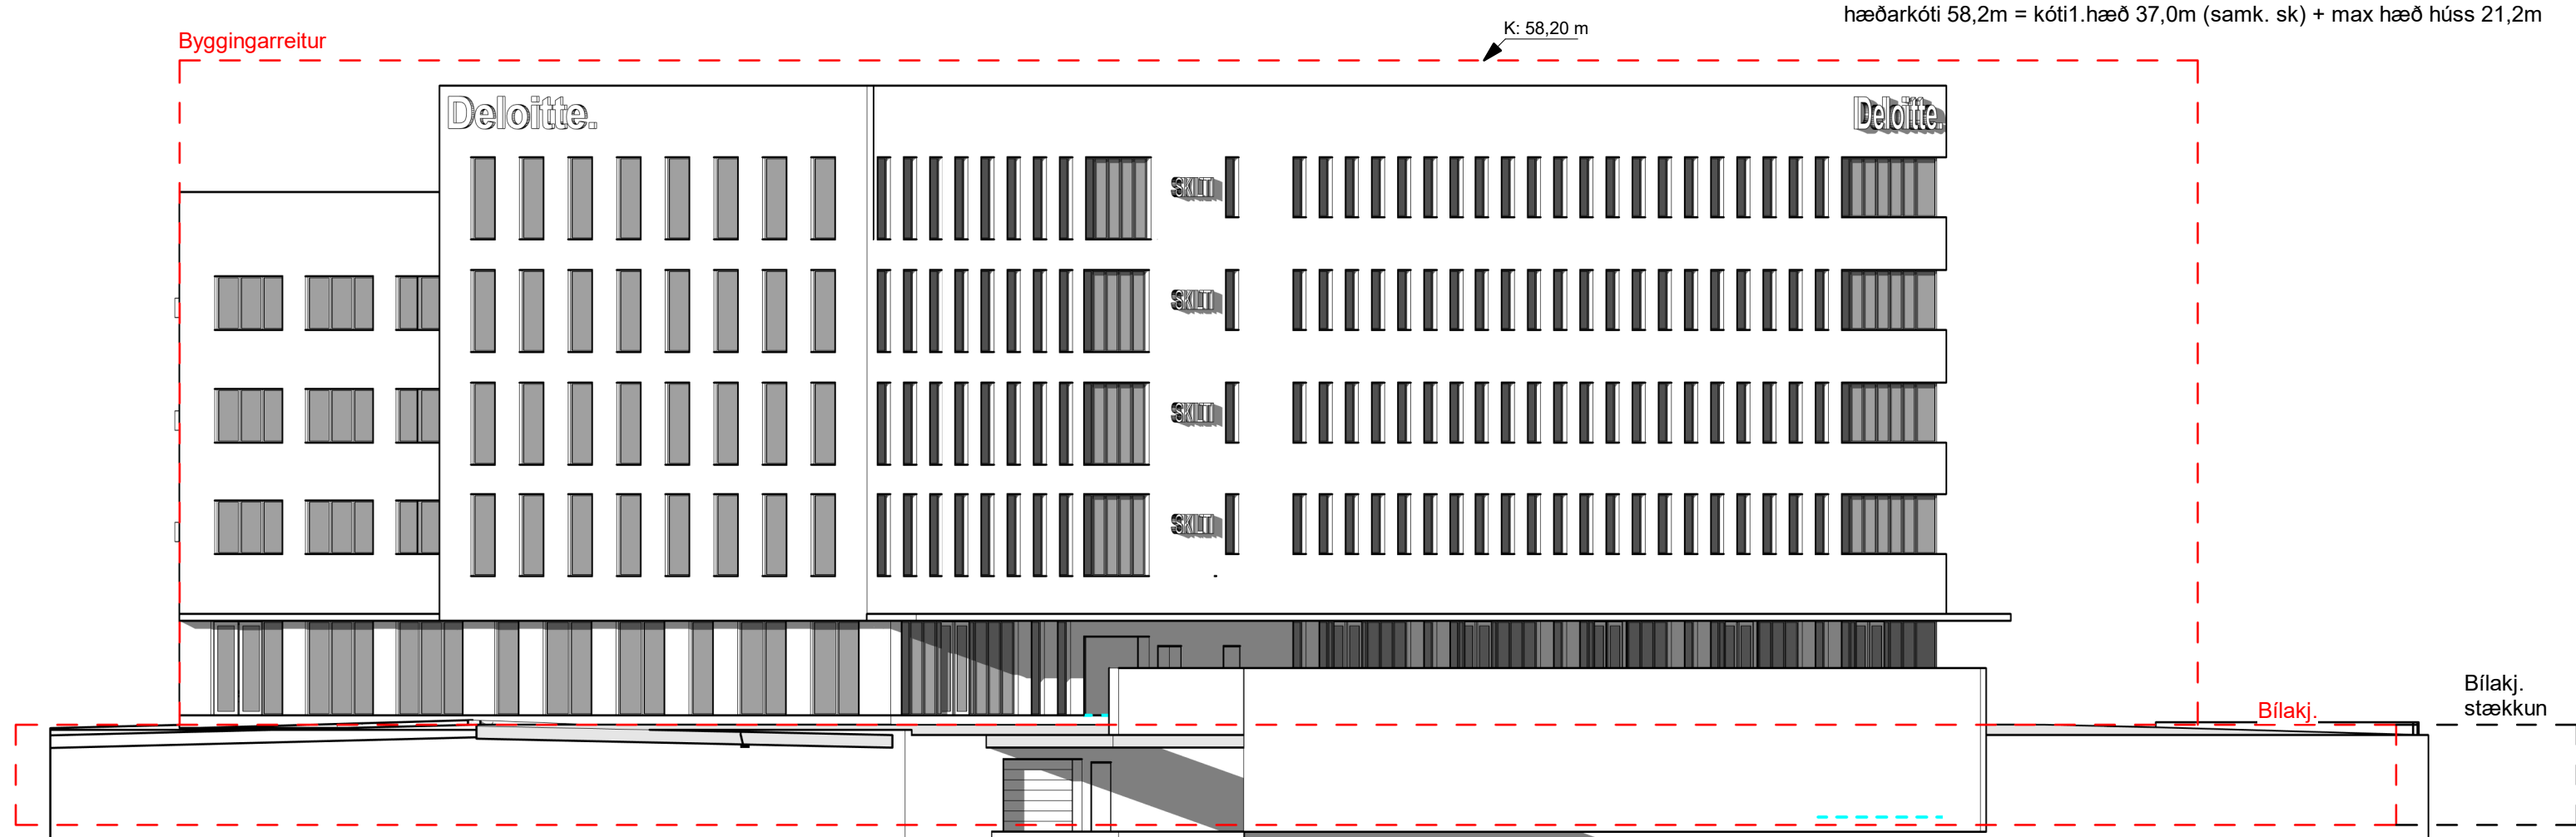


Norðaustur - Kynning
1 : 200



Vestur - Kynning
1 : 200



ÖLL MÁL OG AÐSTÆÐUR ATHUGIST Á STADNUM
AÐUR EN SMÍÐI HEFST.
ÓHEIMILT ER AÐ MÆLA UPP AF TEIKNINGUM.
ASK ARKITEKTUM SKAL TILKYNNNT UM
ÓSAMRÆMI OG VAFAATRÍÐI ER UPP KUNNA AÐ
KOMA.

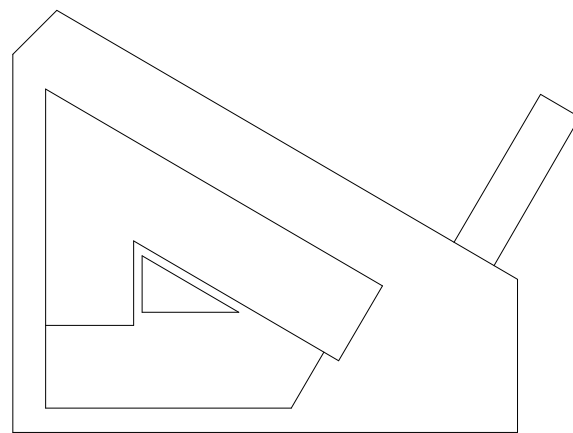

ÚTGÁFA | TEIKNAD | YFIRFARID | DAGS

ASK arkitektar ehf.
Geirgötu 9-101 Reykjavík
Sími 515 0000
www.ask.is
ARTIÐLUN AÐALHÖNDUÐAR



Andri Klausen | Arkitekt F.A.L. | M:100582-4519
andri@ask.is

VERKEFNI
Dalvegur 30, Kópavogur


TEGUND TEIKNINGAR
X_KYNNING
HETTI TEIKNINGAR
Útlit

MKV. I A1
1 : 200
HANNAD
AK
TEIKNAD
Author
YFIR
Checker
DAGS
210824
ÚTGÁFA

VERK NÚ
1558
AUKRENNI - NÚMÉR TEIKNINGAR
XX-07




3D - Vestur

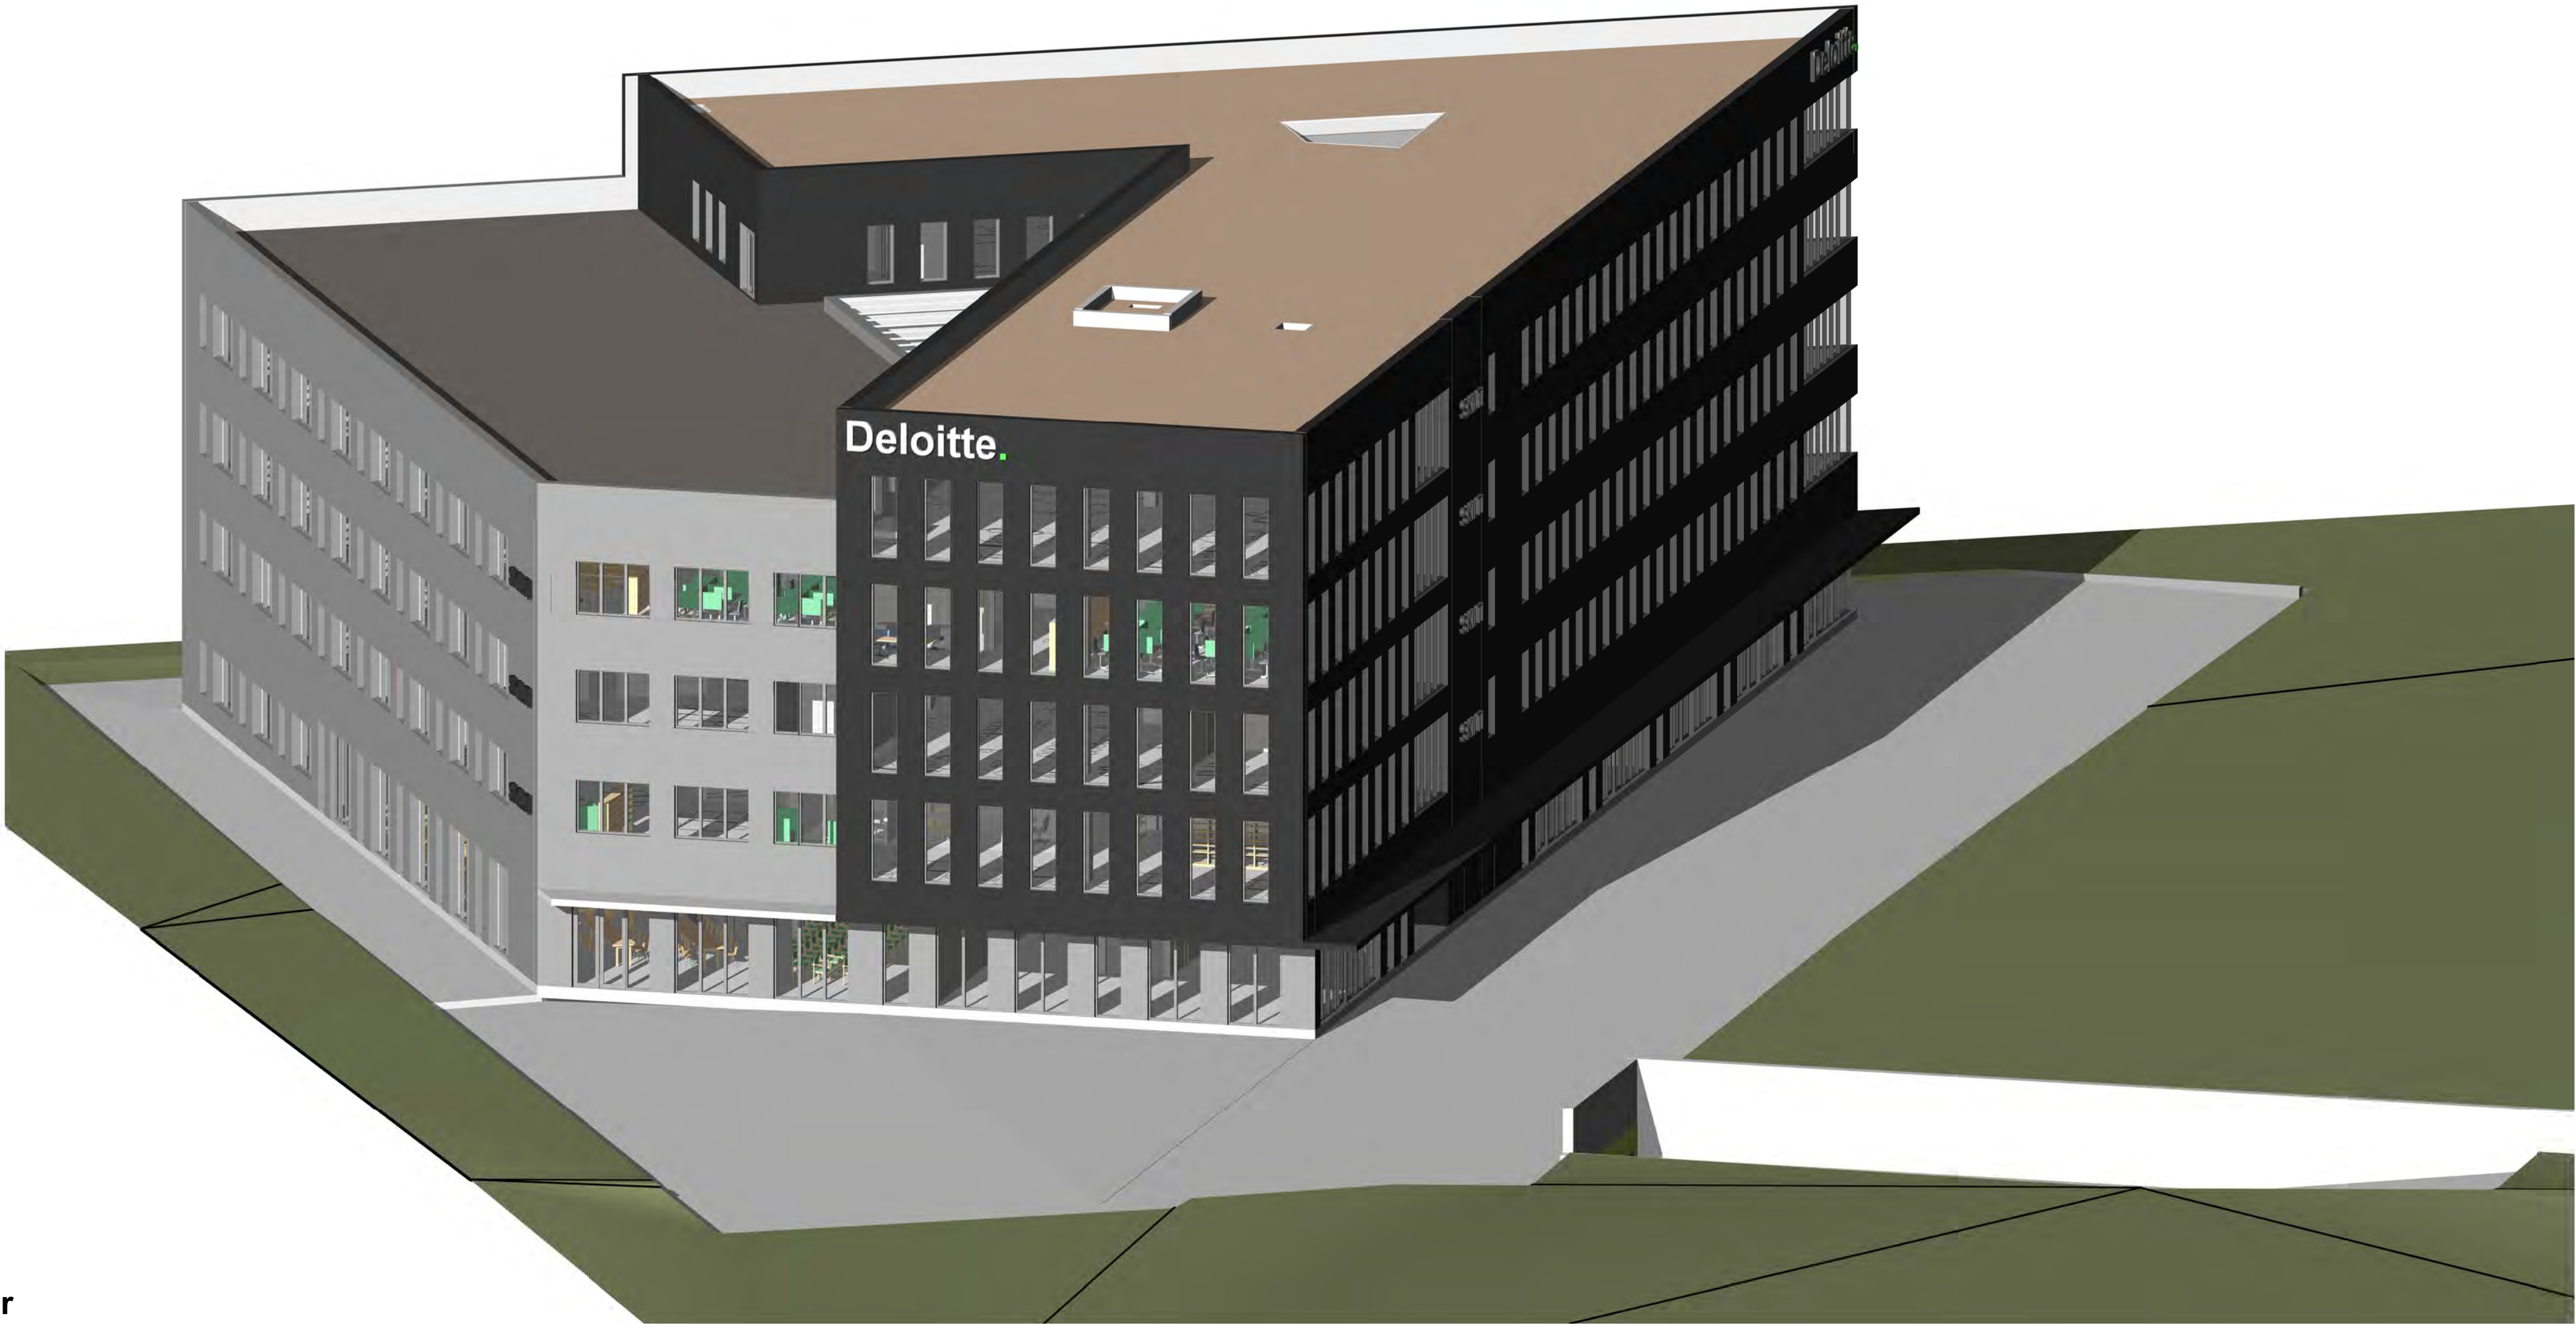

3D - Austur

ÖLL MÁL OG AÐSTÆÐUR ATHUGIST Á STADNUM
AÐUR EN SMÍÐI HEFST.
ÓHEIMILT ER AÐ MÆLA UPP AF TEIKNINGUM.
ASK ARKITEKTUM SKAL TILKYNNNT UM
ÓSAMRÆMI OG VAFAATRÍÐI ER UPP KUNNA AÐ
KOMA.

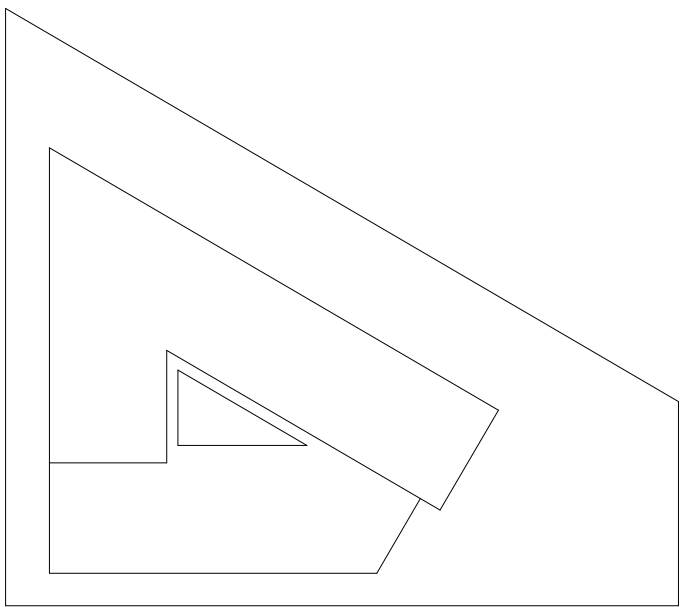

ÚTGÁFA | TEIKNAD | YFIRFARID | DAGS

ASK arkitektar ehf.
Gangvegur 9-101 Reykjavík
Sími 515 0300
www.ask.is
ARTIÐN AÐALHÖNNUNÐAR




Andri Klausen | Arkitekt F.A.L. | kl100682 | andri@ask.is

VERKHEFNI
Dalvegur 30
Dalvegur 30

TEGUND TEIKNINGAR
X_KYNNING
HETI TEIKNINGAR
3D

MRV. I A1
HANNAD SS
TEIKNAD Author
YFIRF Checker
DAGS 210824
ÚTGÁFA

VERK NR. 1558 | AÐRÆNNI - NÚMÉR TEIKNINGAR XX-08

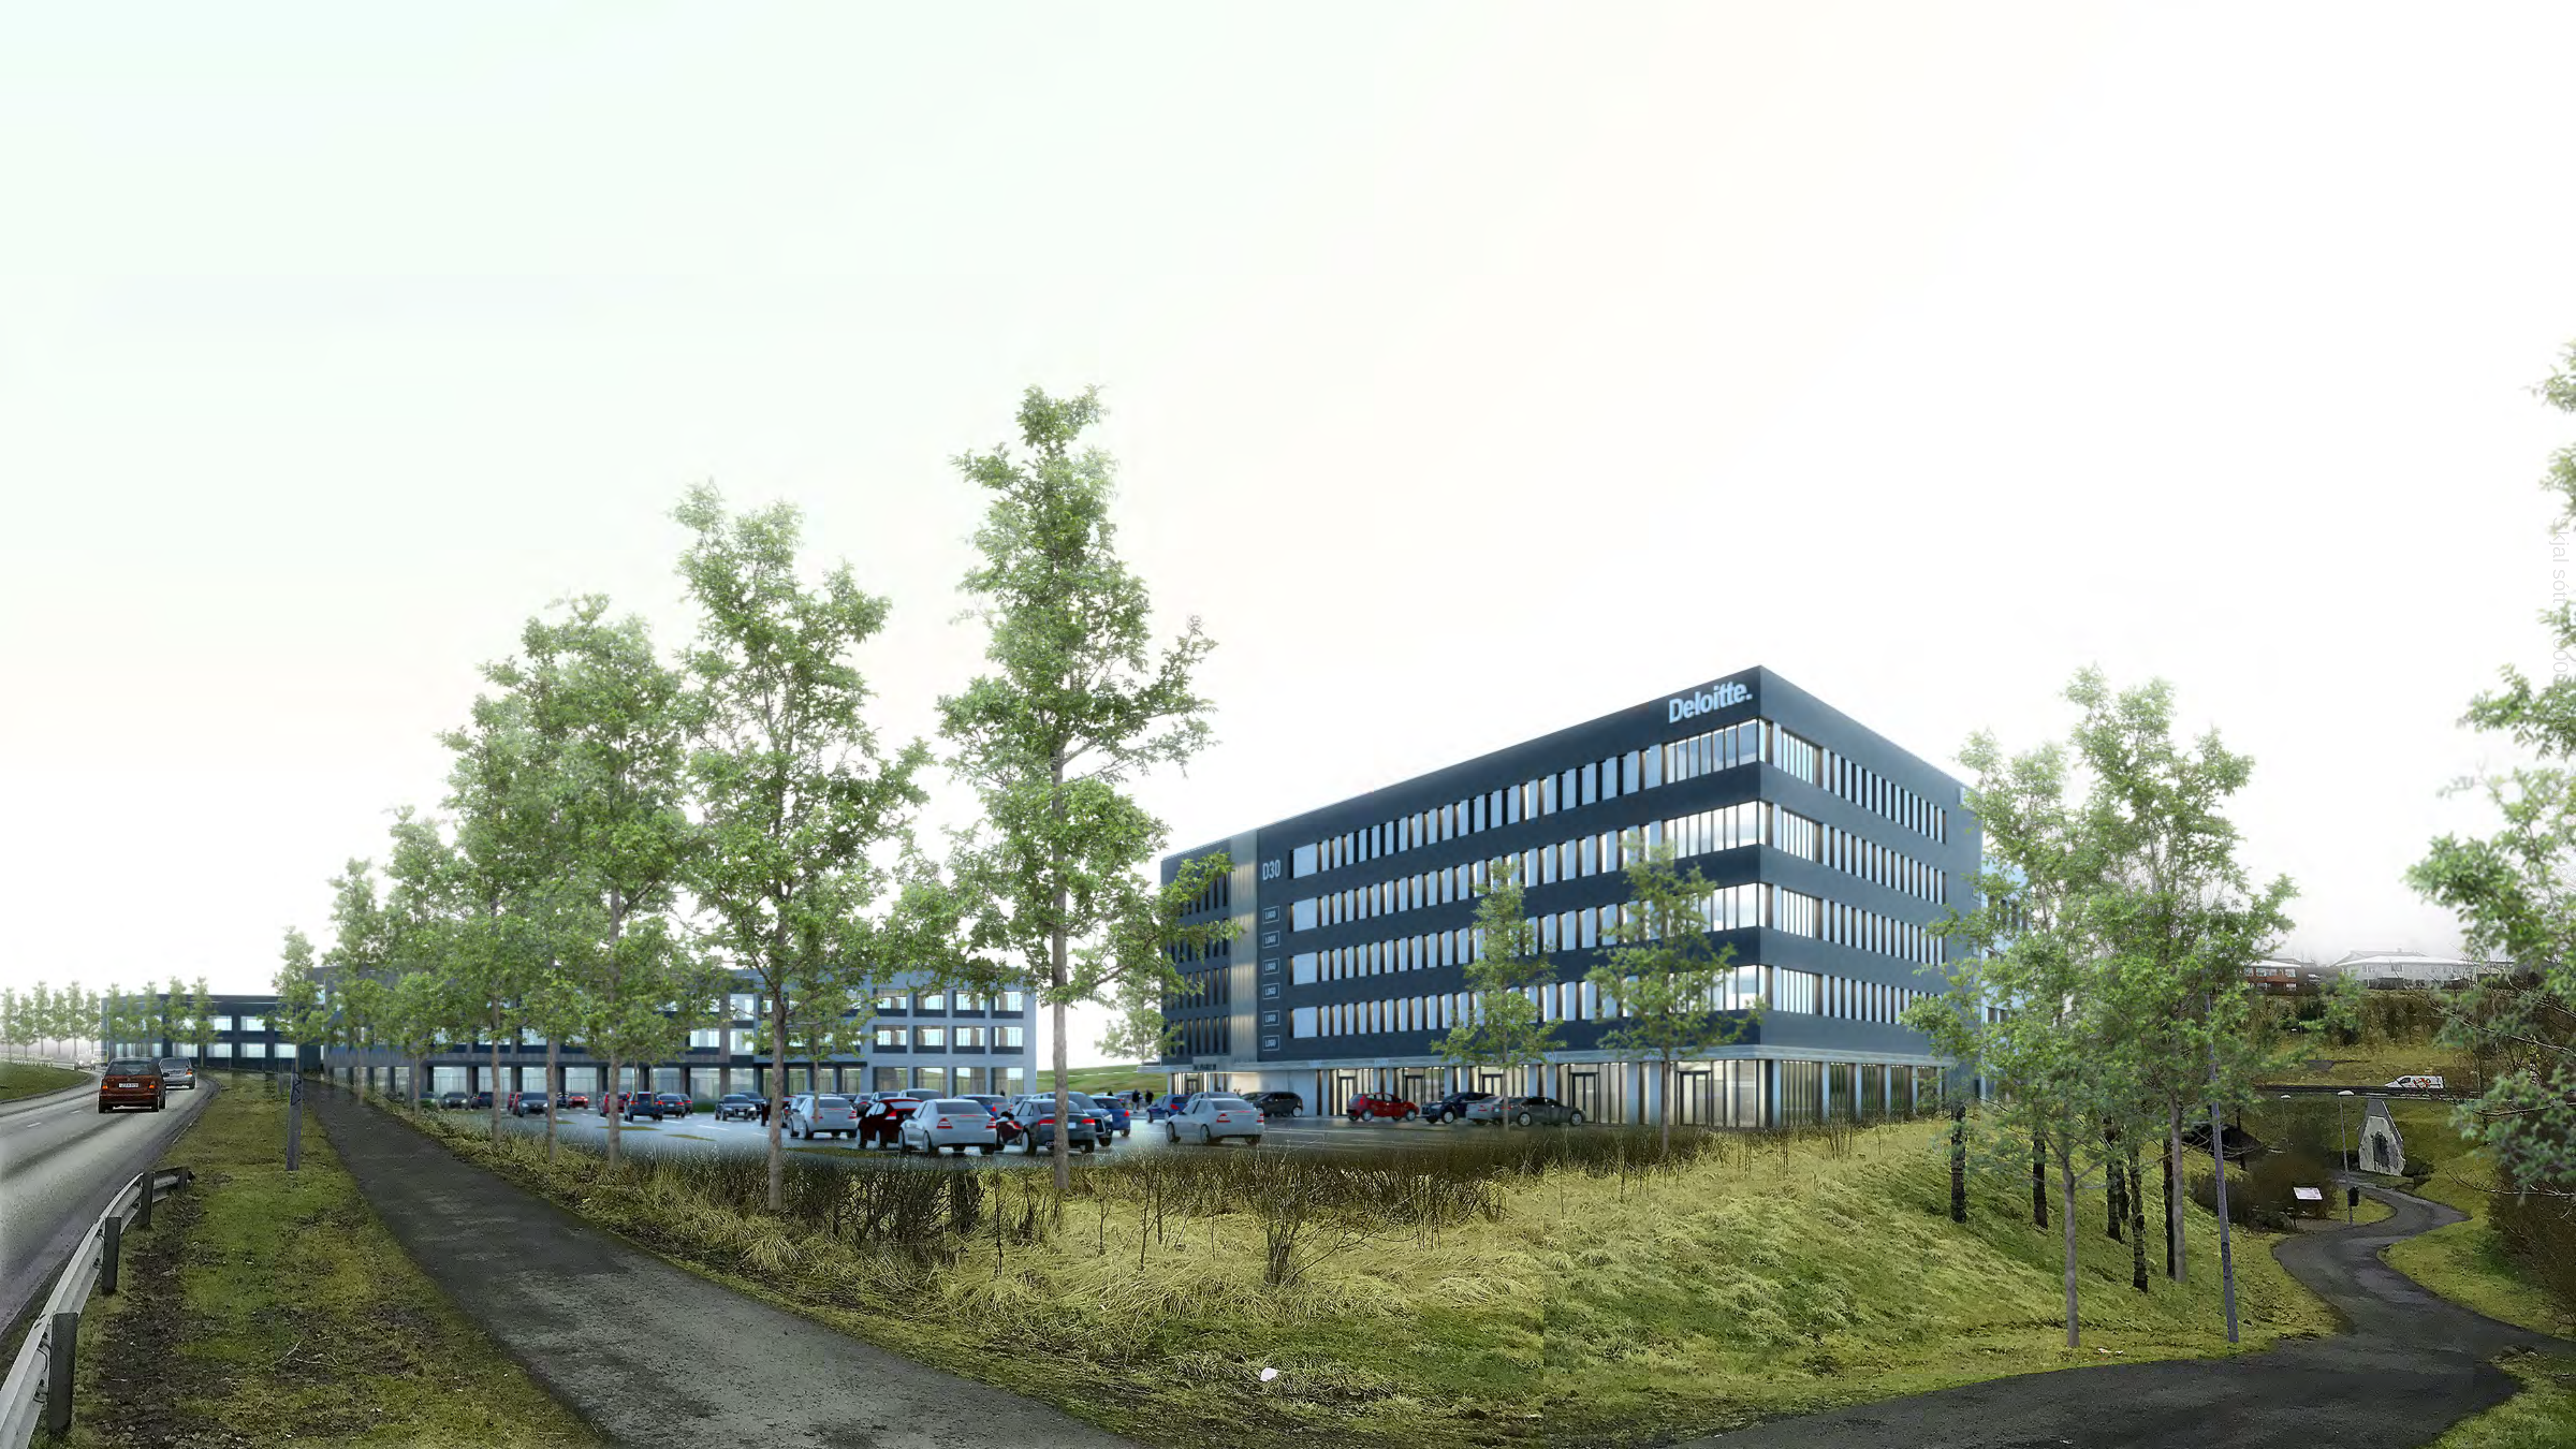

Deloitte.

D30

LAND
LAND
LAND
LAND
LAND

Skjal sótt 2008-09-01



Deloitte.

LOGO

LOGO

LOGO

LOGO

LOGO

LOGO

©2017 C

Skjal sótt af '0000000000' dags: 19.08.2026



Deloitte.









