




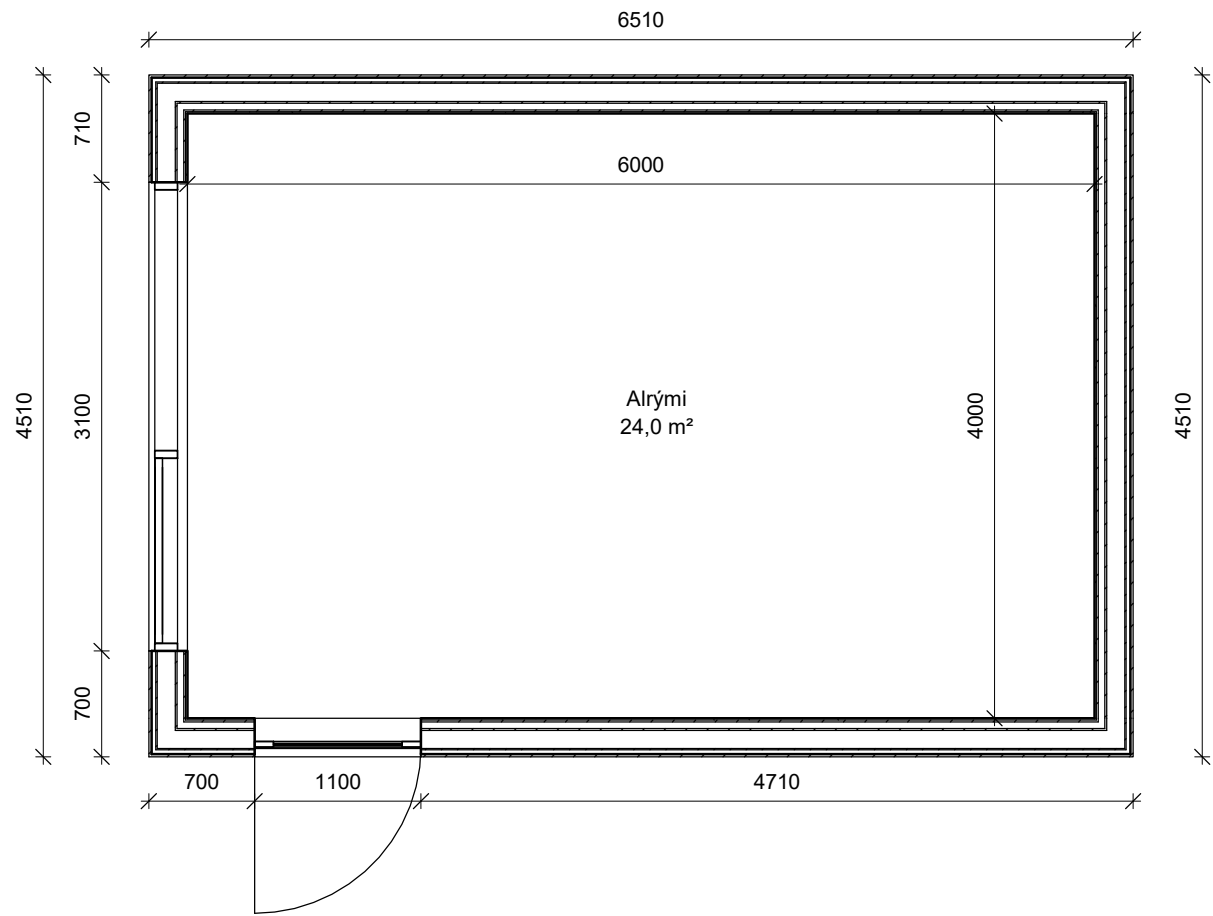


1 Grunnmynd
1 : 50

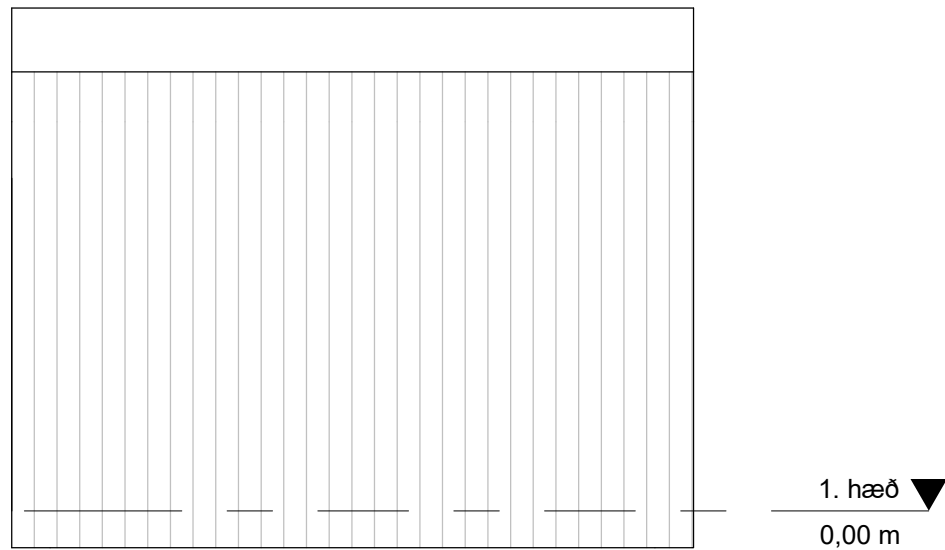


3 Austur
1 : 50

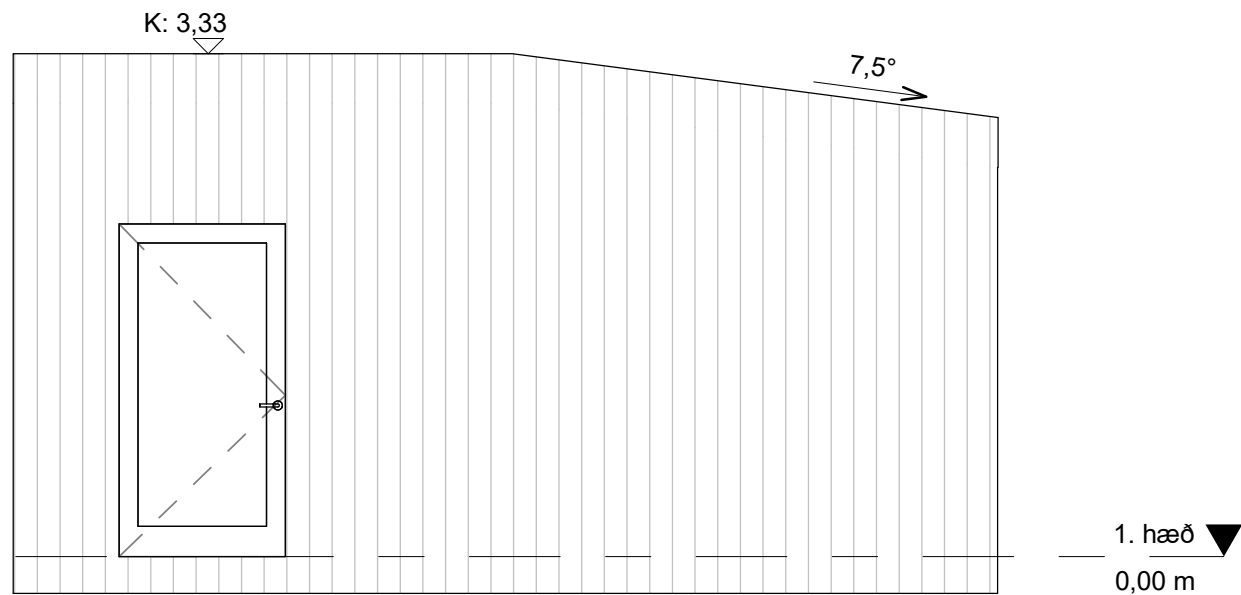


5 Suður
1 : 50

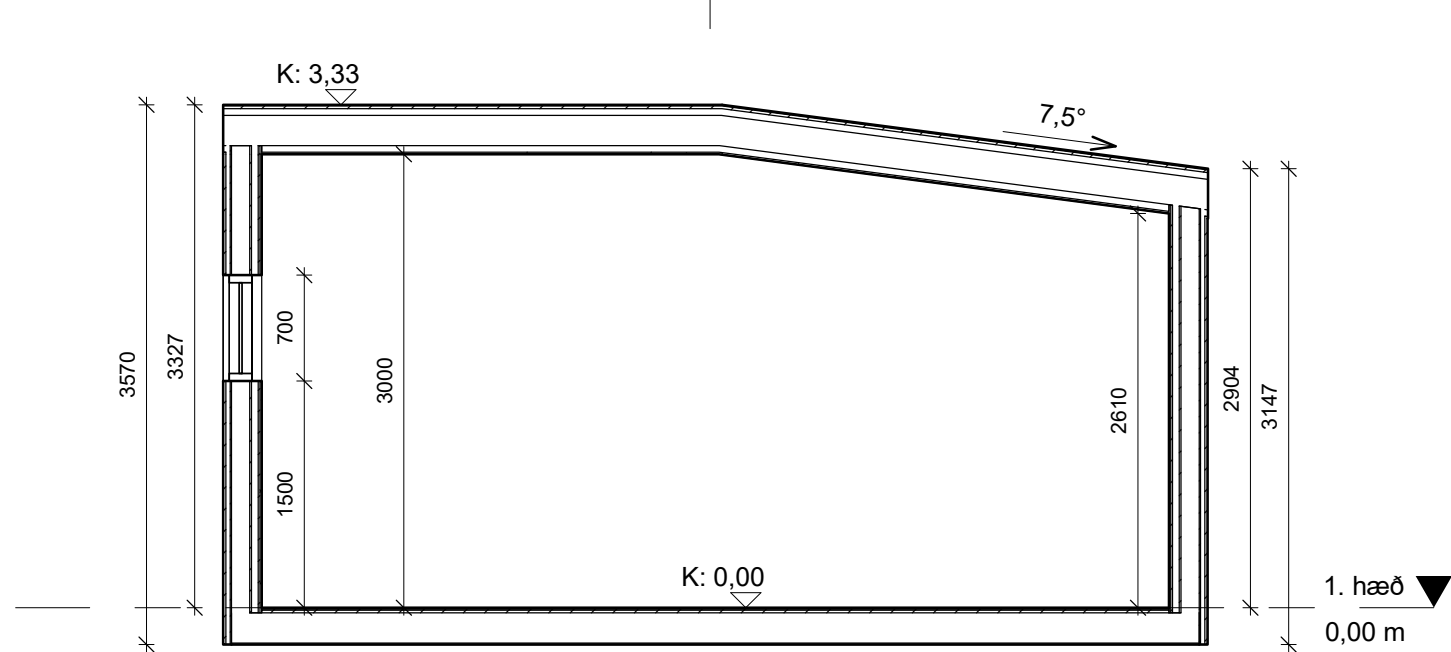


8 Snið.
1 : 50

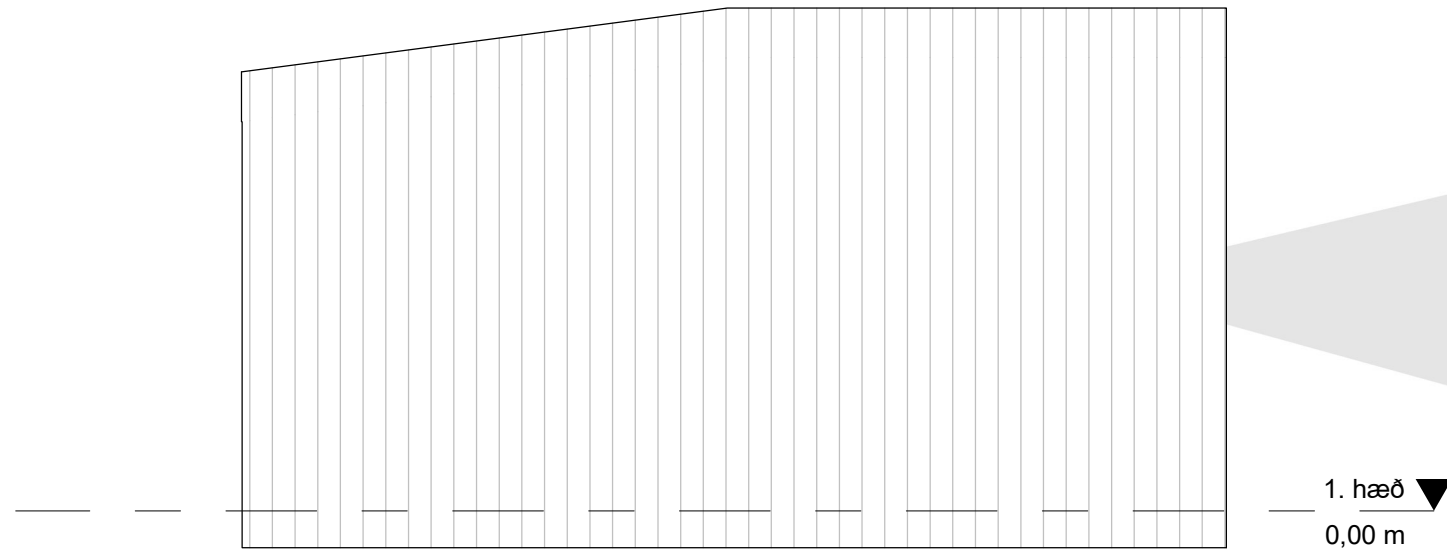

4 Norður
1 : 50

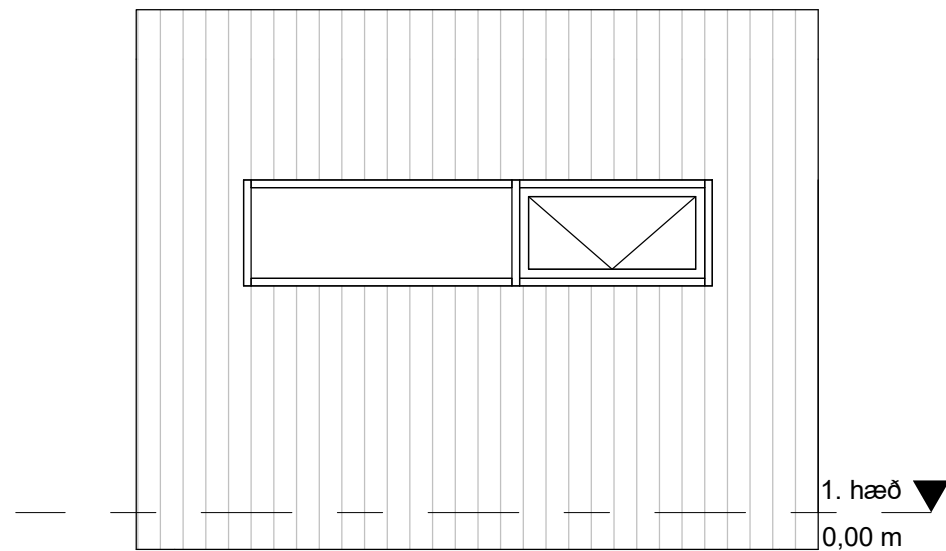

6 Vestur
1 : 50

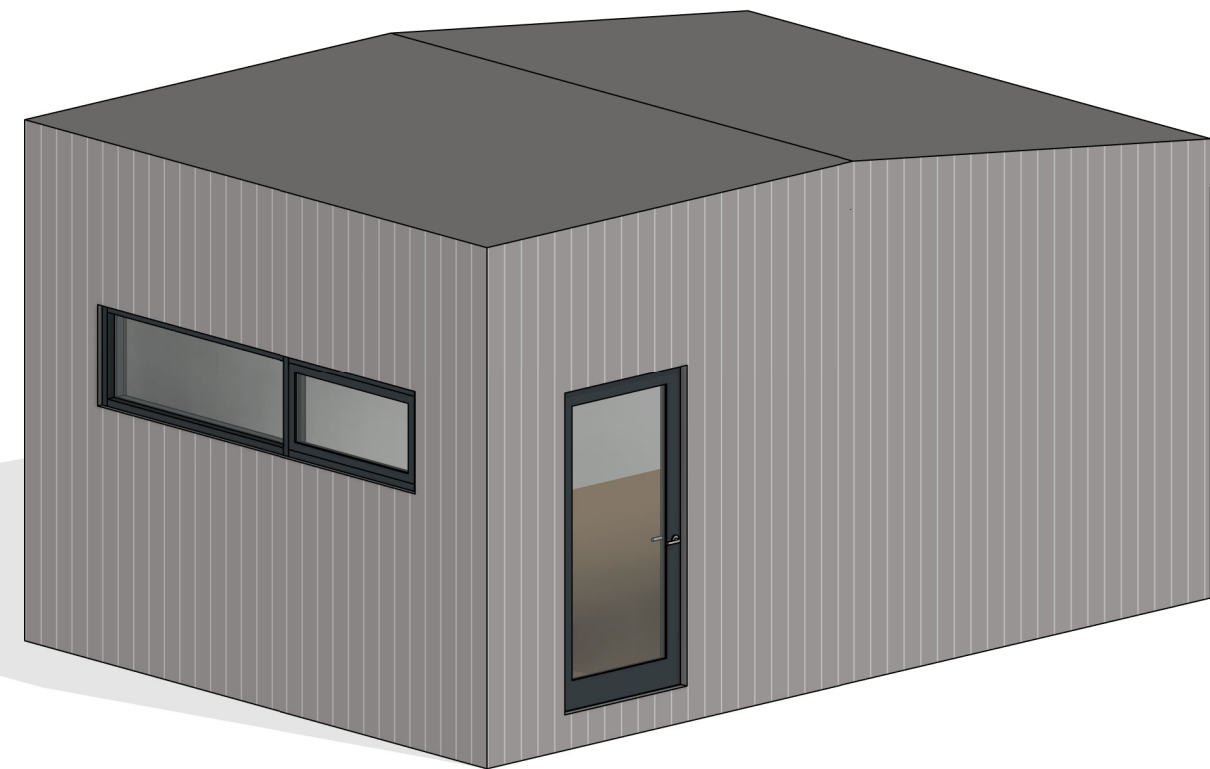

7 3D Ásýnd

útg. dags. skýring teiknað

BYKO EININGARHÚS 24m²					BYKO Breiddinni, 200 Kópavogur kt 460169-3219 www.byko.is S: 5154000
Heimilisfangi: BYKO Breidd Sveitarfélag: 200 Kópavogur					
BYKO Viðskiptamaður:					
BYKO EININGARHÚS 24m² Vara:				00000 teikning	
12.01.2025 Dagsetning:	1 : 50 Mælikvarði:	GC Teiknað:	Sp Yfirfarið:	Útgafa	