


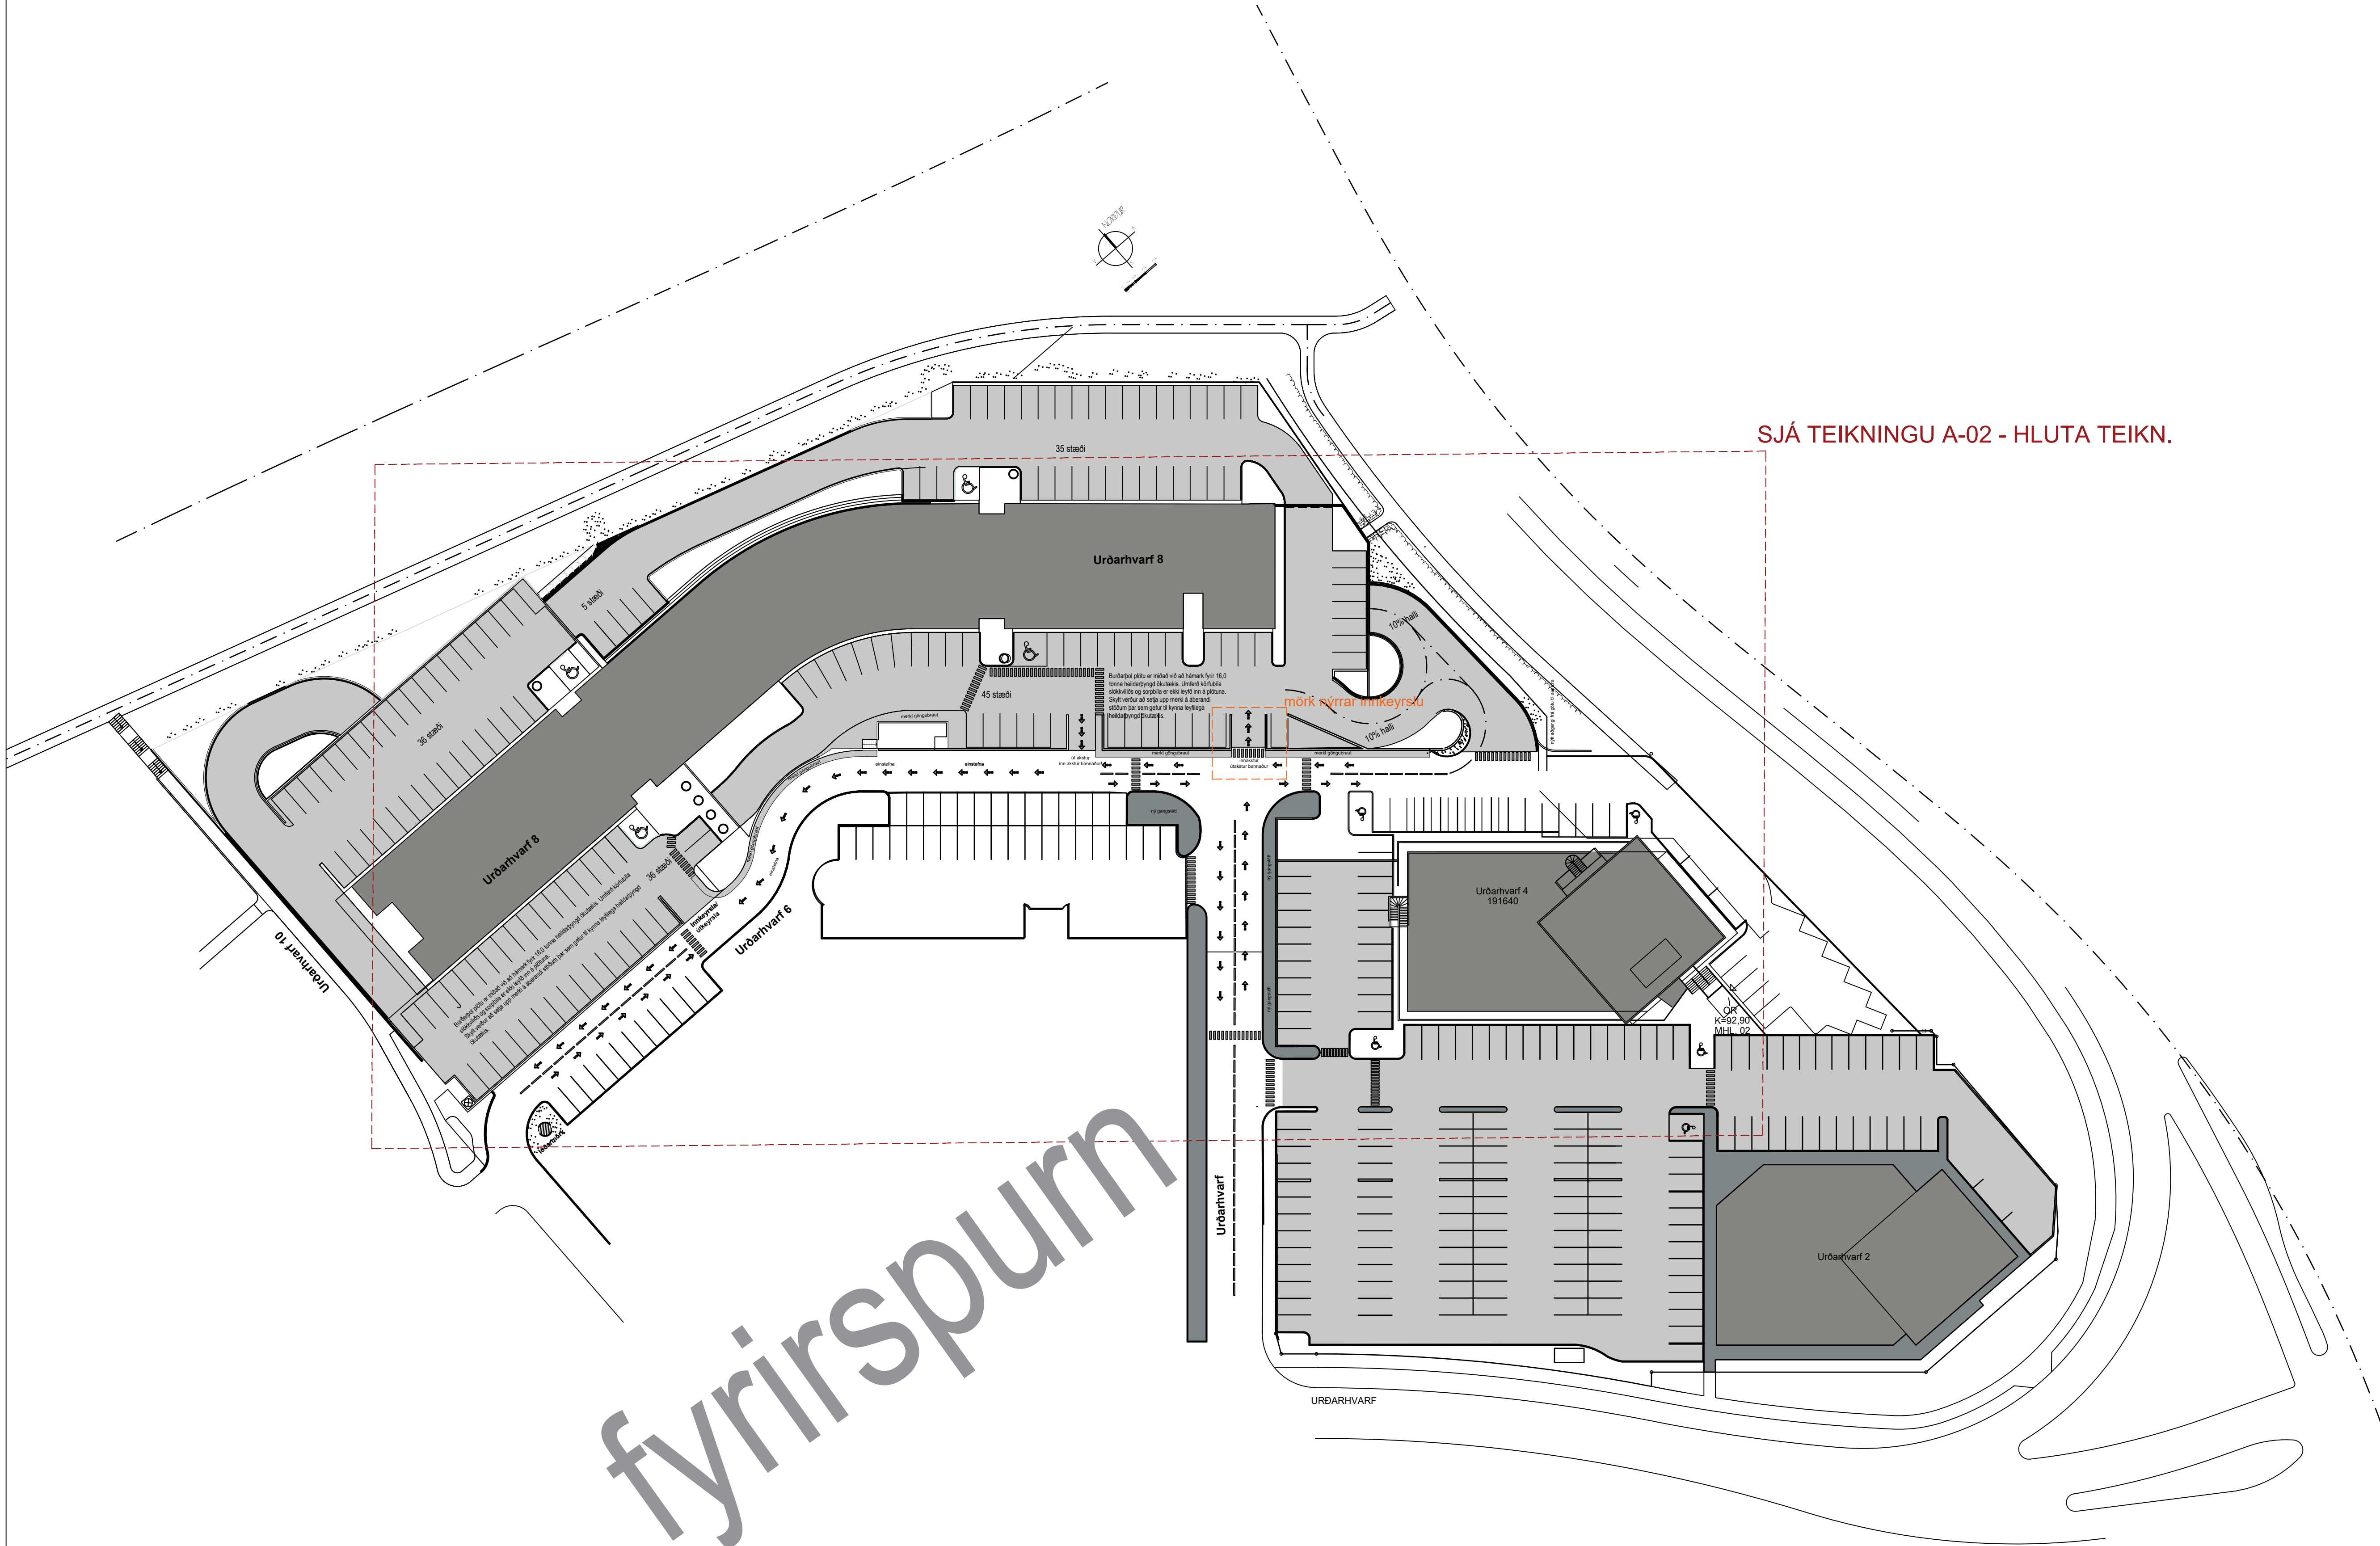


SJÁ TEIKNINGU A-02 - HLUTA TEIKN.

BREYTINGAR:

Verkheiti:
URÐARHVARF 4 & 8
Efni: Mkv:
Lóðamynd 1:500
Merkingar, gangstéttir og fl.
Verknúmer: Hannað:
A-01-11-24
Dags: Teiknað:
11.11.2024
Teikniganúmer: Útg.:
A-01

bhstudio
Langahlið 13, 105 Reykjavík
bjoggihall@gmail.com
Kt.: 070571-5959
S: 8449246

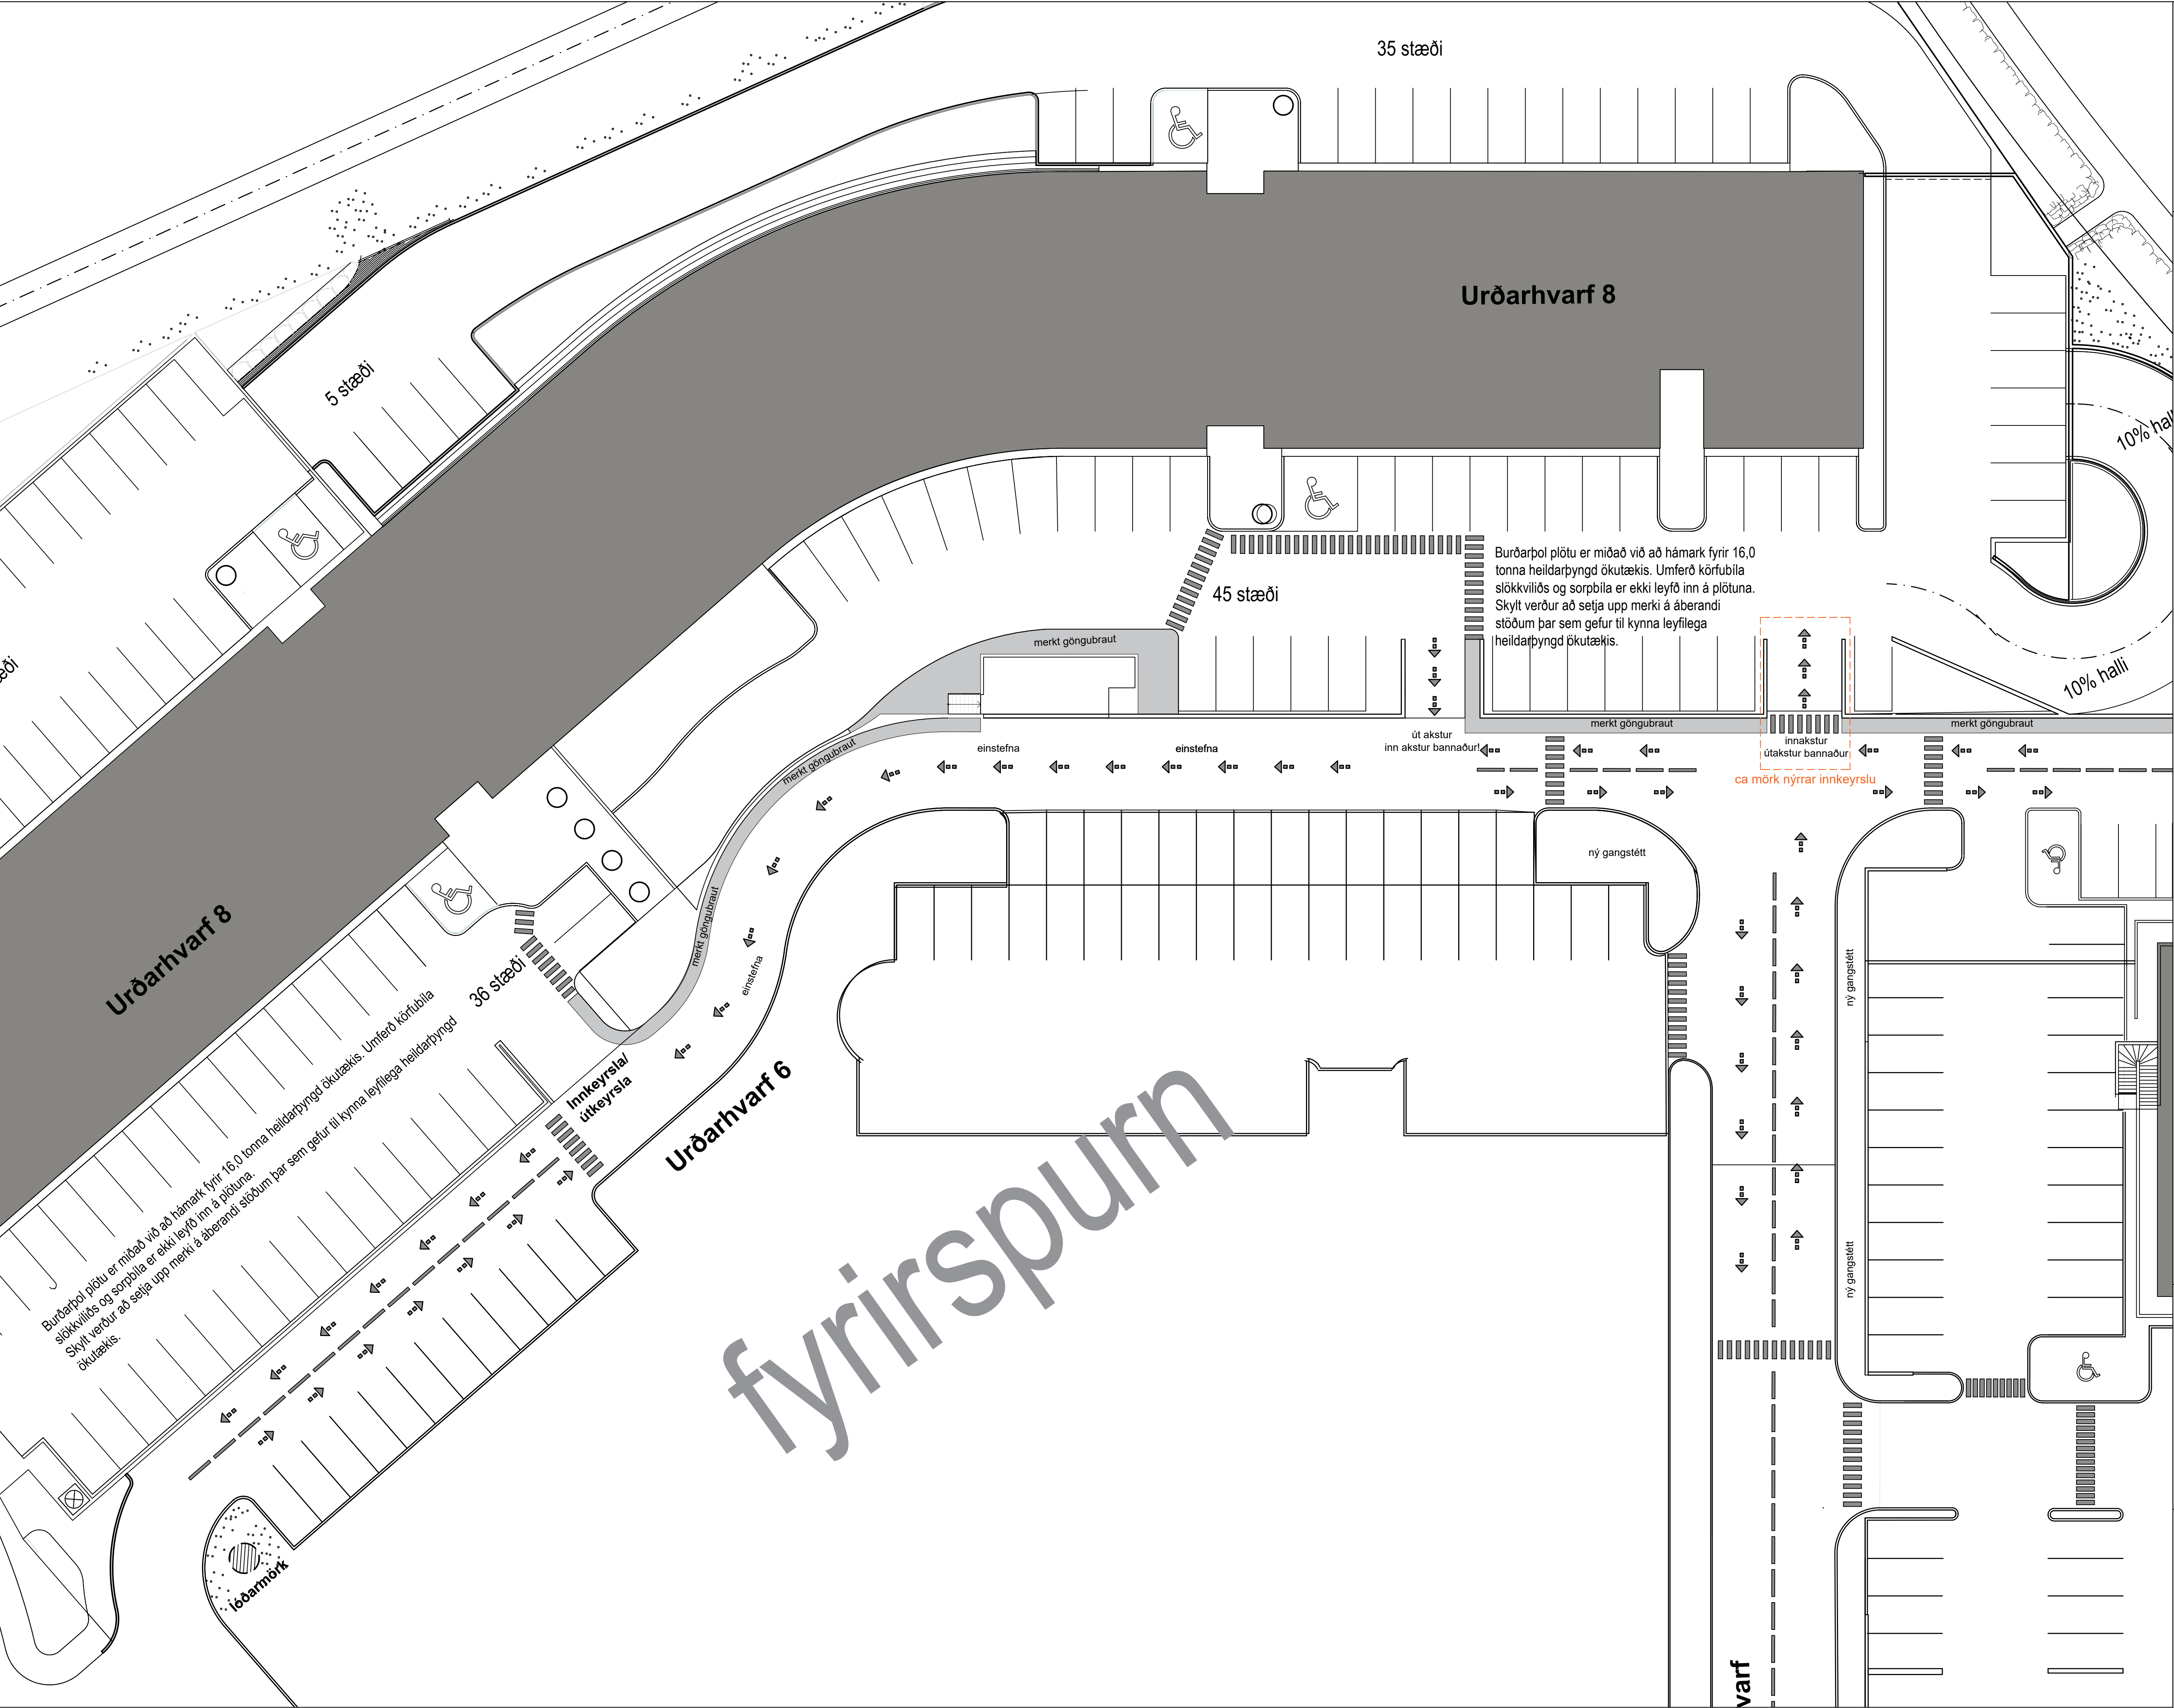

Verkheiti:
URÐARHVARF 4 & 8

Efni:
Lóðamynd - hlutamynd
Merkingar, gangstéttir og fl.

Verknúmer:
A-02-23

Dags.
06.06.2023

Teikniganúmer:
A-02

Mkv:
1:200

Hannað:
Hannað:

Teiknað:
Útg.:

bhstudio

Langahlið 13, 105 Reykjavík
bjoggihall@gmail.com
Kt.: 070571-5959
S: 8449246

Samp. Björgvin Halldórsson · byggingafræðingur BÍF Kt.: 070571-5959

A1