
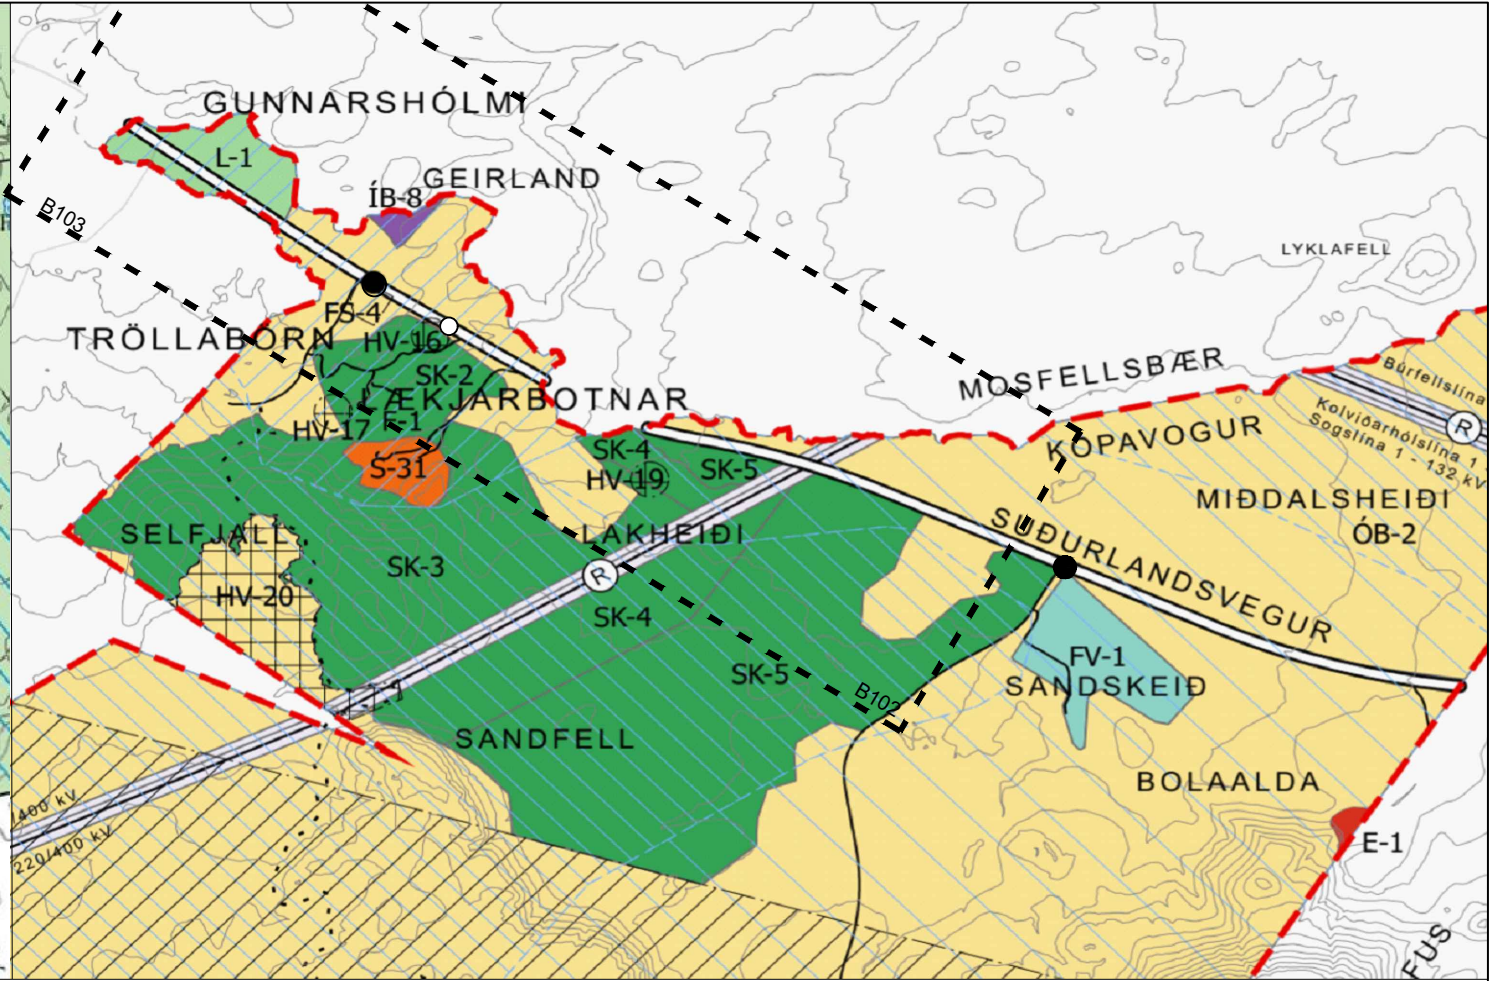
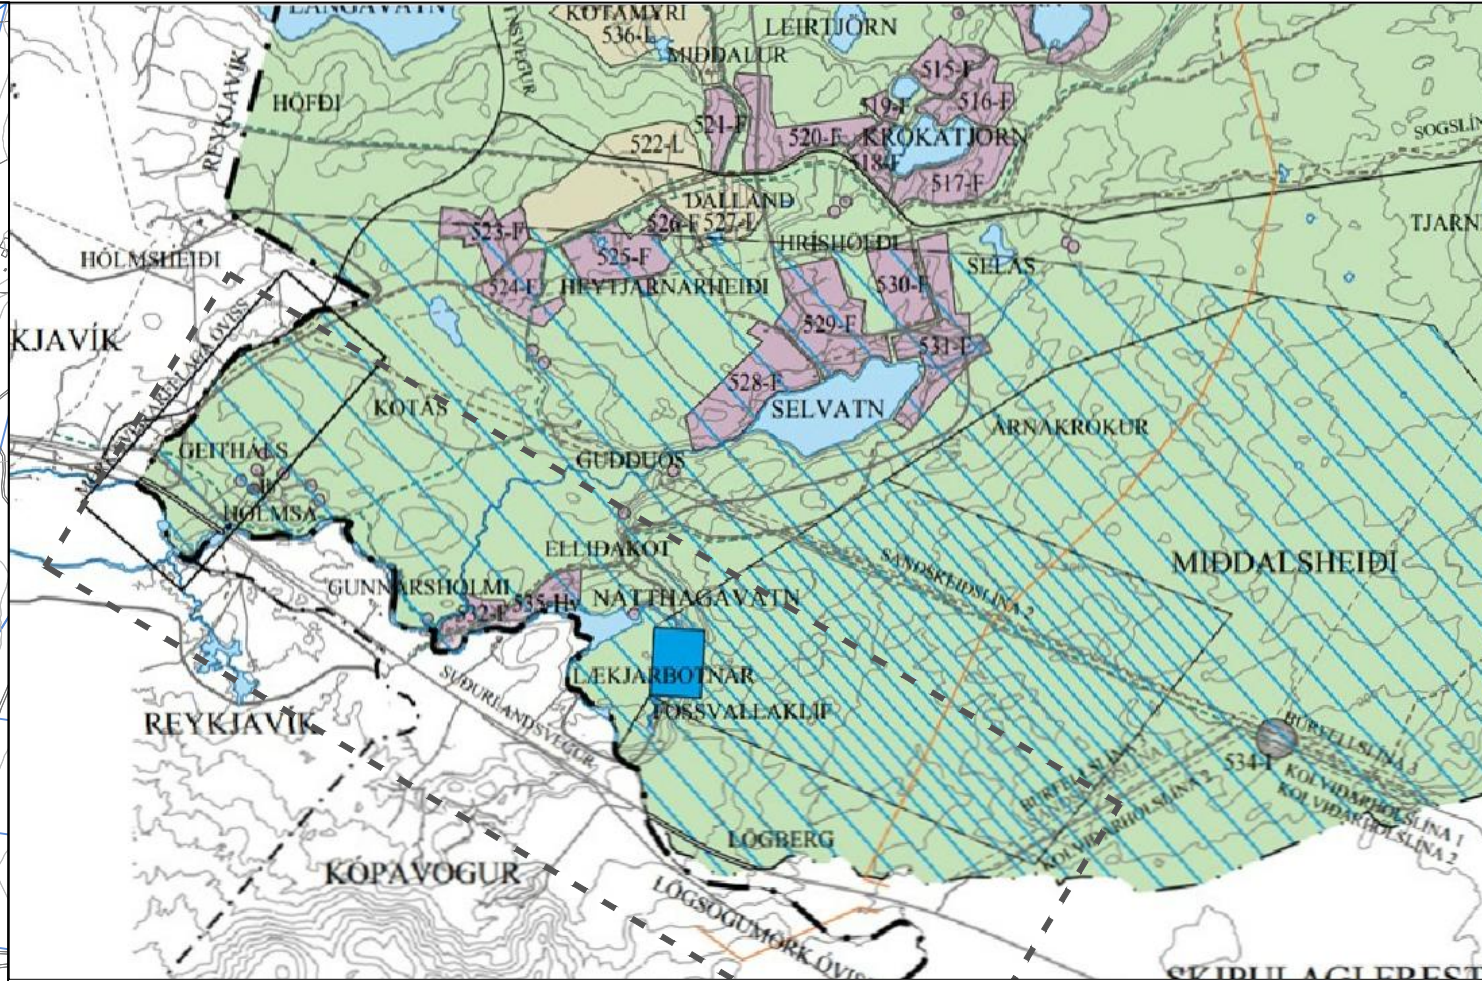


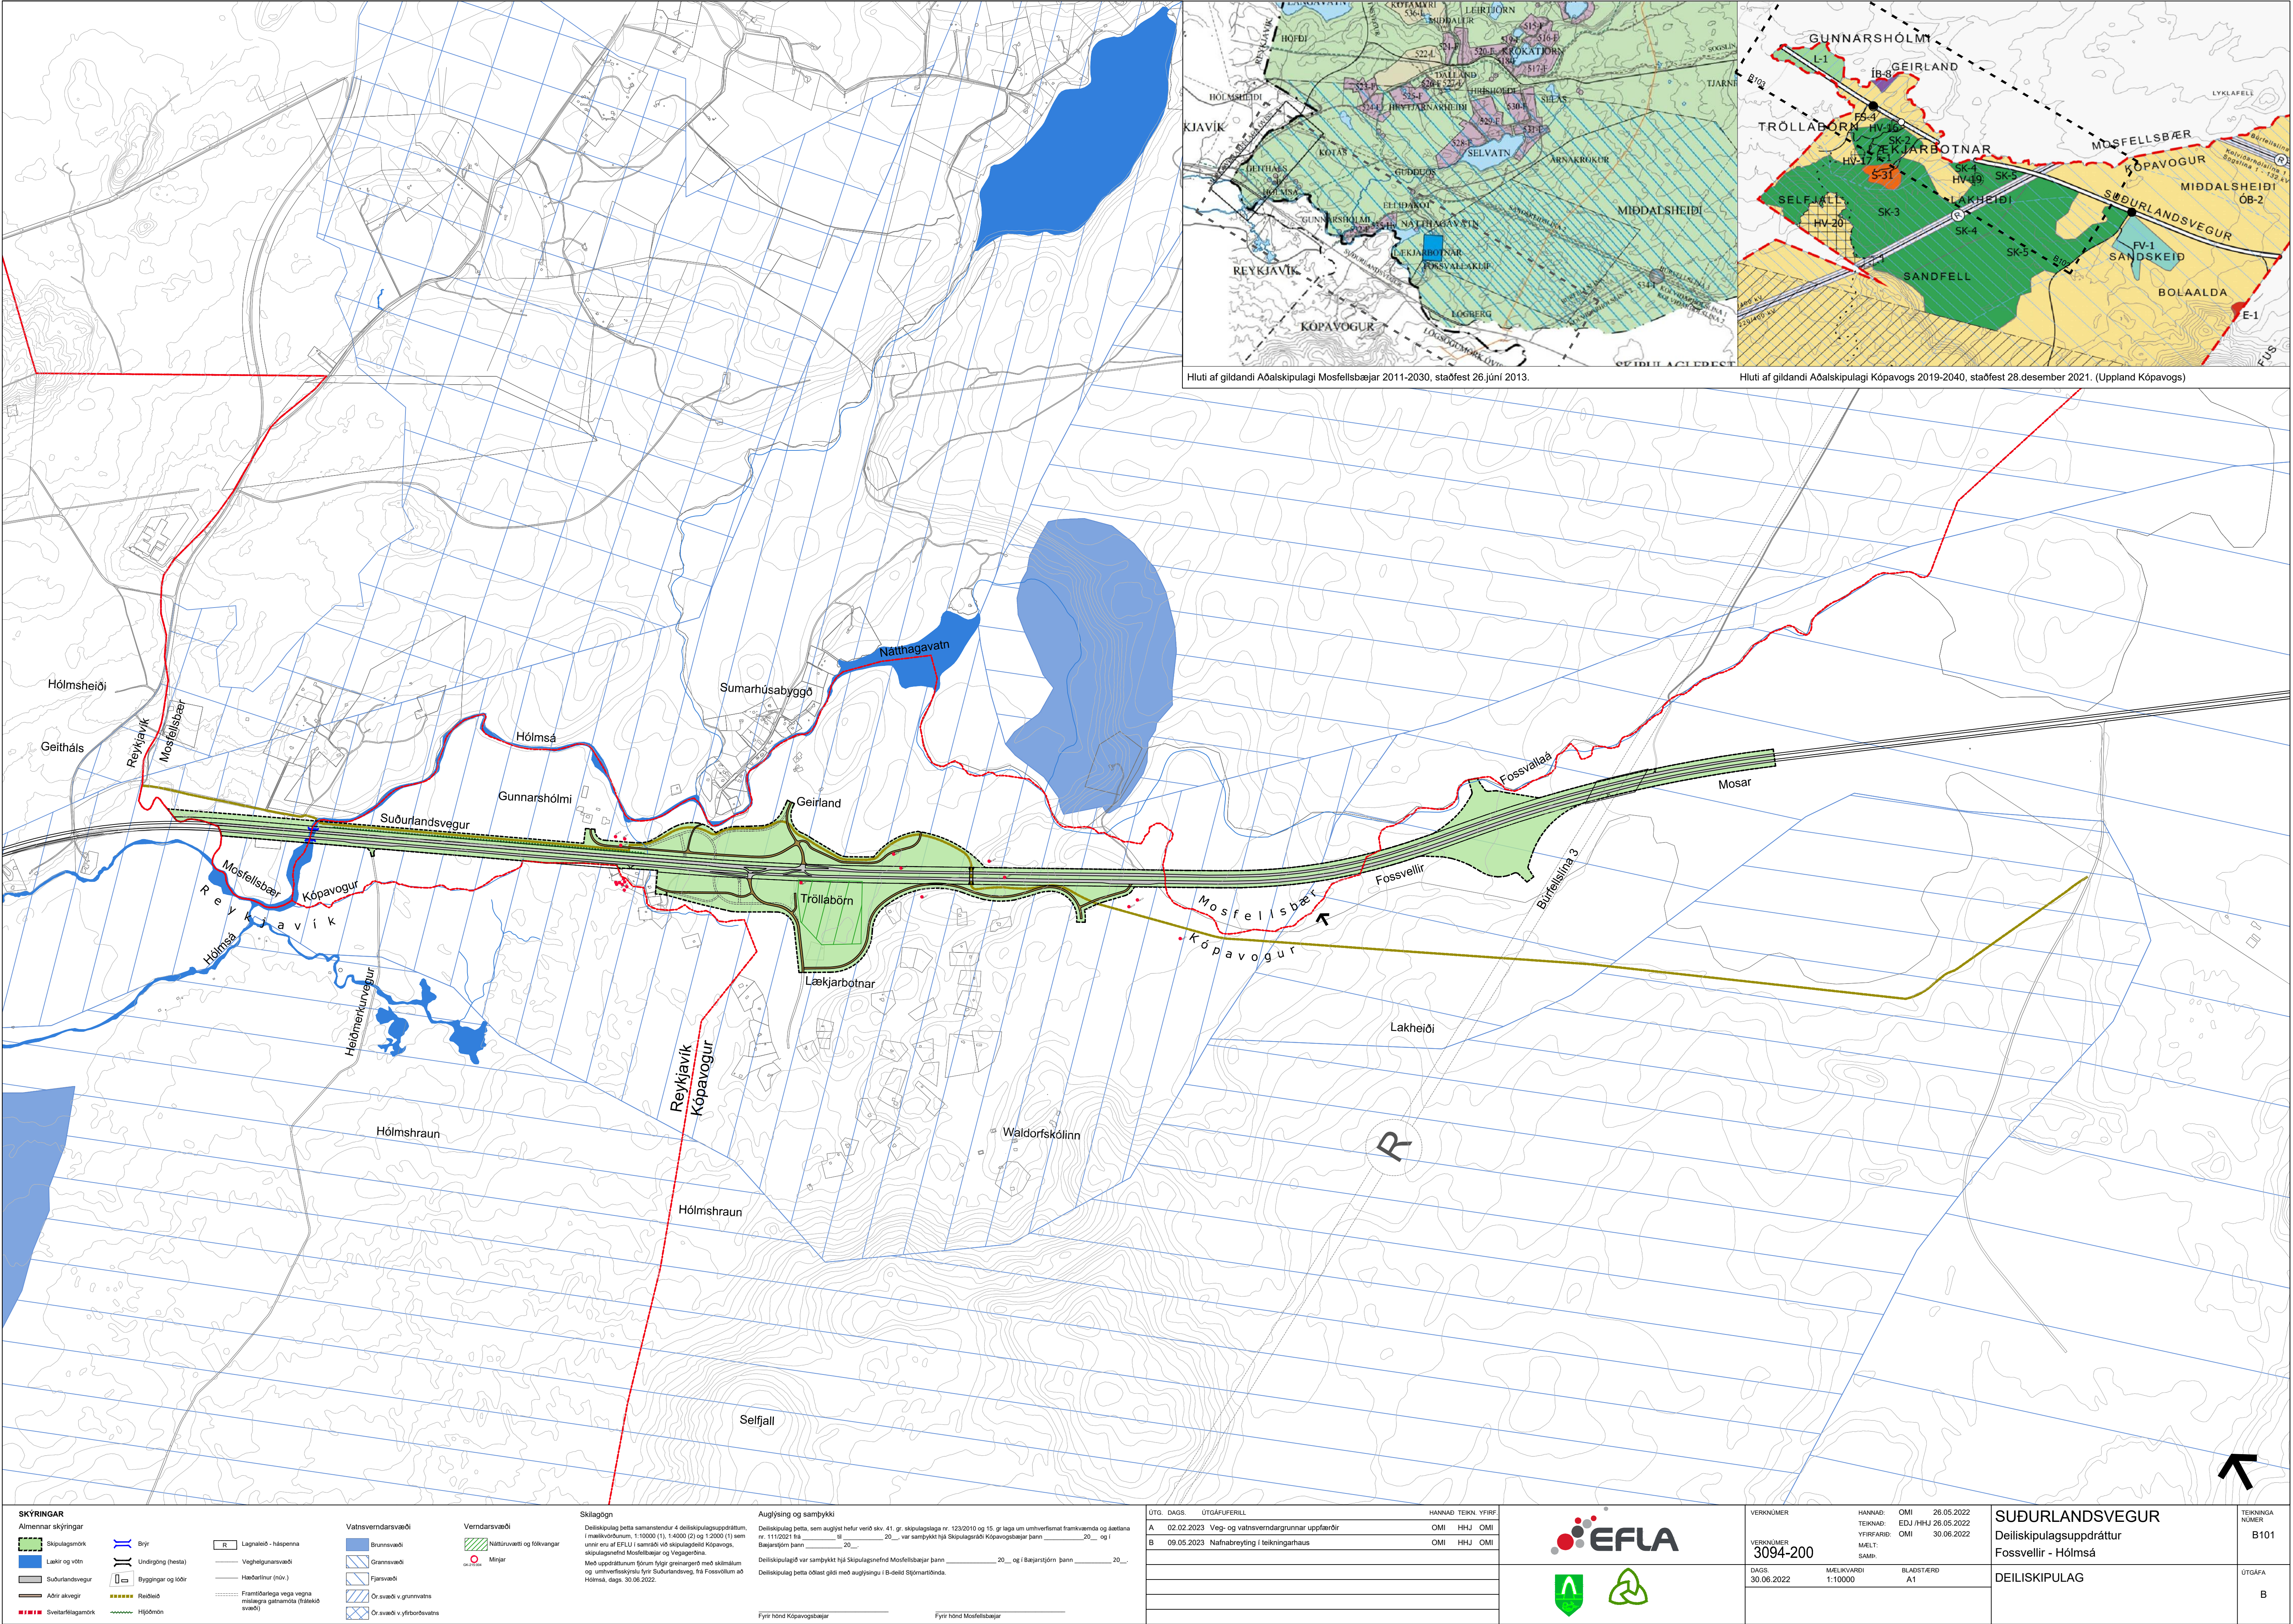

Hluti af gildandi Aðalskipulagi Mosfellsbæjar 2011-2030, staðfest 26.júní 2013.

Hluti af gildandi Aðalskipulagi Kópavogs 2019-2040, staðfest 28. desember 2021. (Uppland Kópavogs)

OMKKópavogsbær_3094200_Deliskipulag_v0_Suðurlandsvegur_Fossvellir - Hólmshraun_LAY_B - til áttunar.dwg

Skjal sótt af '0000-0000' dags: 20.08 2026

SKÝRINGAR Almennar skýringar Skipulagsmörk Lakir og vötn Suðurlandsvegur Adrir akvegir Svættarflágamörk Brýr Undirgöng (hesta) Byggingar og lóðir Reiðleið Hljóðmörk R Lagnaleið - háspenna Veghelgunarsvæði Heiðarlínur (lín.) Framtíðarlegar vegir vegna málægna gáttarmóta (háskóla svæði) Brunnsvæði Grænnsvæði Flæðisvæði Ör svæði v grunnvatns Ör svæði v yfirborðsvatns Náttúruvætti og fólkvangar Mínjar Vatnsverndarsvæði Grænnsvæði Flæðisvæði Ör svæði v grunnvatns Ör svæði v yfirborðsvatns Verndarsvæði Náttúruvætti og fólkvangar Mínjar Skilagögn Deiliskipulag þetta samanstendur 4 deiliskipulagsuppráttum: (málsvæðum: 1-1000 (1), 1-4000 (2) og 1-2000 (3) sem unni eru af EFLU í samráði við skipulagsráð Kópavogs, skipulagsnefnd Mosfellsbæjar og Vegagerðina. Með uppráttum þessum fylgir grenngæð með skilum og umhverfisskýrslu fyrir Suðurlandsvegur frá Fossvöllum að Hólmshraun, dags. 30.06.2022. Auglýsing og samþykki Deiliskipulag þetta, sem auglýst hefur verið skv. 41. gr. skipulagslaga nr. 123/2010 og 15. gr. laga um umhverfismat framkvæmda og settana nr. 111/2001 í Bæjarstjórn þann 20.06.2022, var samþykkt hjá Skipulagsráði Kópavogsbæjar þann 20.06.2022. Deiliskipulag þetta samþykkt hjá Skipulagsnefnd Mosfellsbæjar þann 20.06.2022 og í Bæjarstjórn þann 20.06.2022. Deiliskipulag þetta óðlést gildi með auglýsingu í B-deild Stjórnartíðinda. Fyrir hönd Kópavogsbæjar Fyrir hönd Mosfellsbæjar

UTG. DAGS

UTGÁFUFERILL

HANNAÐ

TEKN.

YFIR.

A

02.02.2023

Veg- og vatnsverndargrunnar uppfærðir

B

09.05.2023

Nafnabreyting í teikningarhaus

OMI

HHJ

OMI

OMI

HHJ

OMI

VERKNOMER

3094-200

DAGS.

30.06.2022

HANNAÐ

TEKN.

YFIR.

OMI

HHJ

OMI

OMI

HHJ

OMI

VERKNOMER

3094-200

DAGS.

30.06.2022

MÆLIKVARÐI

1:10000

BLADSTÆRÐ

A1

SUÐURLANDSVEGUR

Deiliskipulagsuppráttur

Fossvellir - Hólmshraun

DEILISKIPULAG

UTGAFA

B

TEKNIKA

NUMER

B101