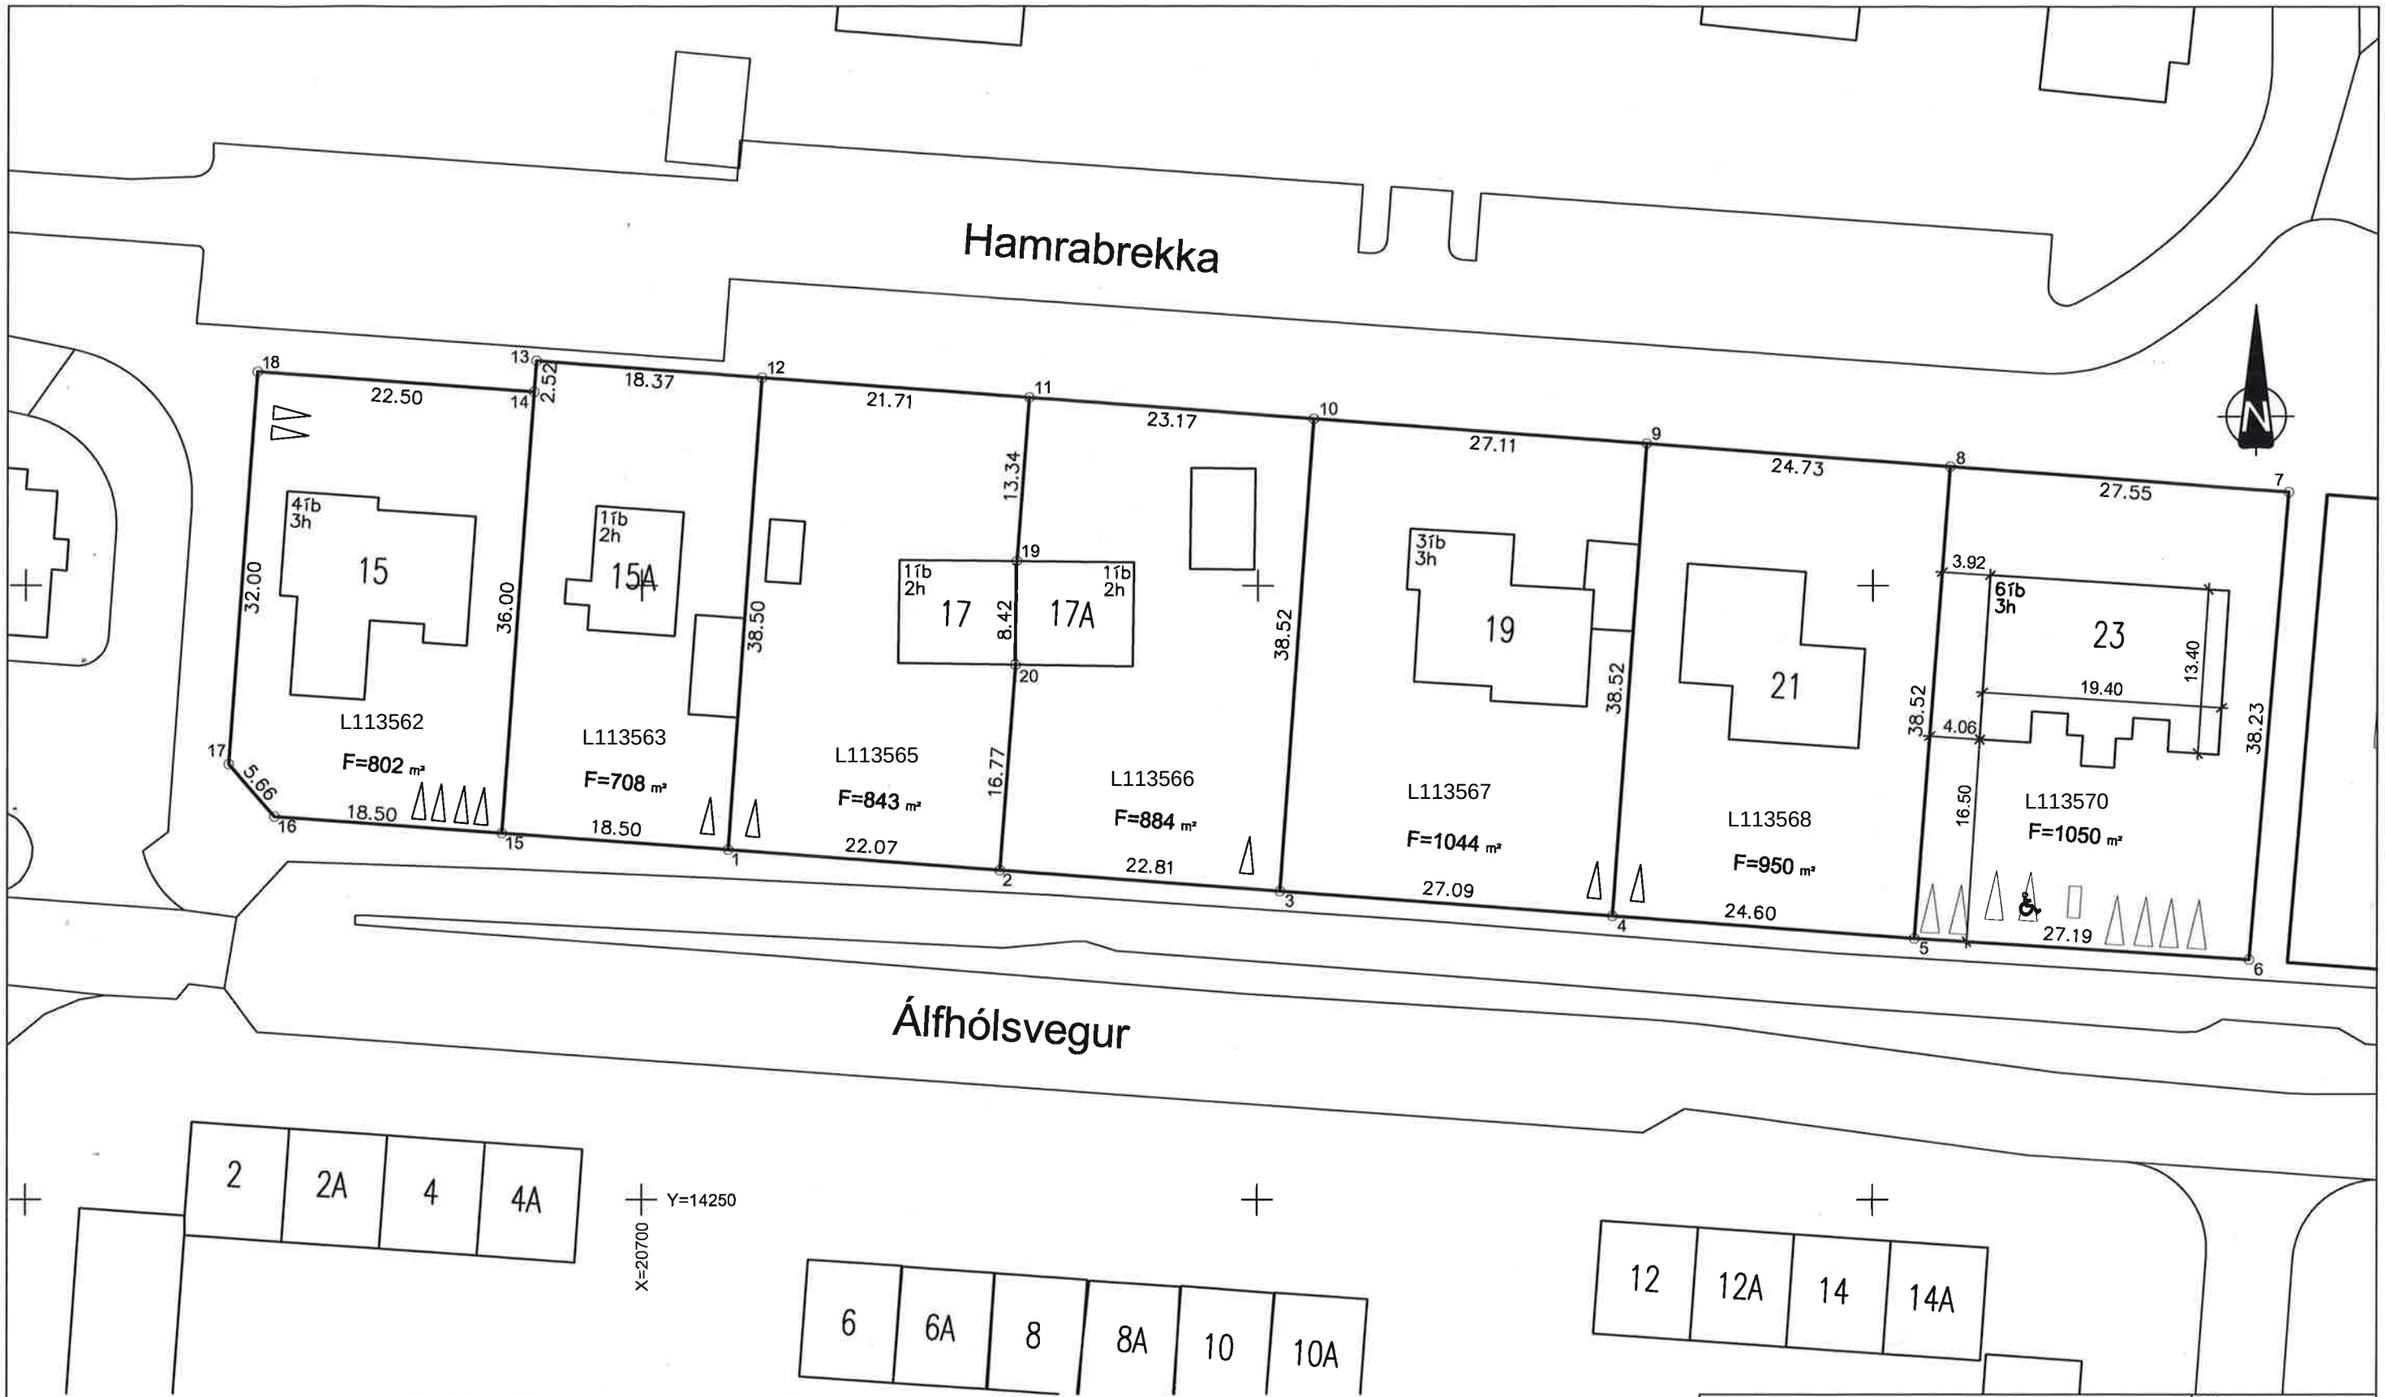

Pkt	X-hnit	Y-hnit
1	20692.96	14278.48
2	20670.95	14276.81
3	20648.21	14275.12
4	20621.19	14273.11
5	20596.66	14271.29
6	20569.52	14269.56
7	20566.33	14307.66
8	20593.80	14309.70
9	20618.46	14311.54
10	20645.49	14313.55
11	20668.60	14315.27
12	20690.25	14316.88
13	20708.56	14318.24
14	20708.75	14315.73
15	20711.34	14279.82
16	20729.79	14281.15
17	20733.49	14285.43
18	20731.19	14317.35
19	20669.59	14301.96
20	20669.71	14293.54

Skýringar:

Merkir kvöð um fjölda bílastæða inni á lóð.

Kópavogsbær umhverfissvið
Mæliblað

Álfhólsvegur 15–23

Mkv. 1:500
Deilisk. samþ.
M. G.Ó.
R.
T. S.L.
Álfhólsv15–23.dwg

Breytt skipulag fyrir Álfhólsveg 23 samþykkt í bæjarstjórn 12.12.2017.

Lóðir mældar upp og endurreiknaðar.

Dags. 17.01.2018

A3

Skjal sótt af '0000000' dags: 19.08 2026