




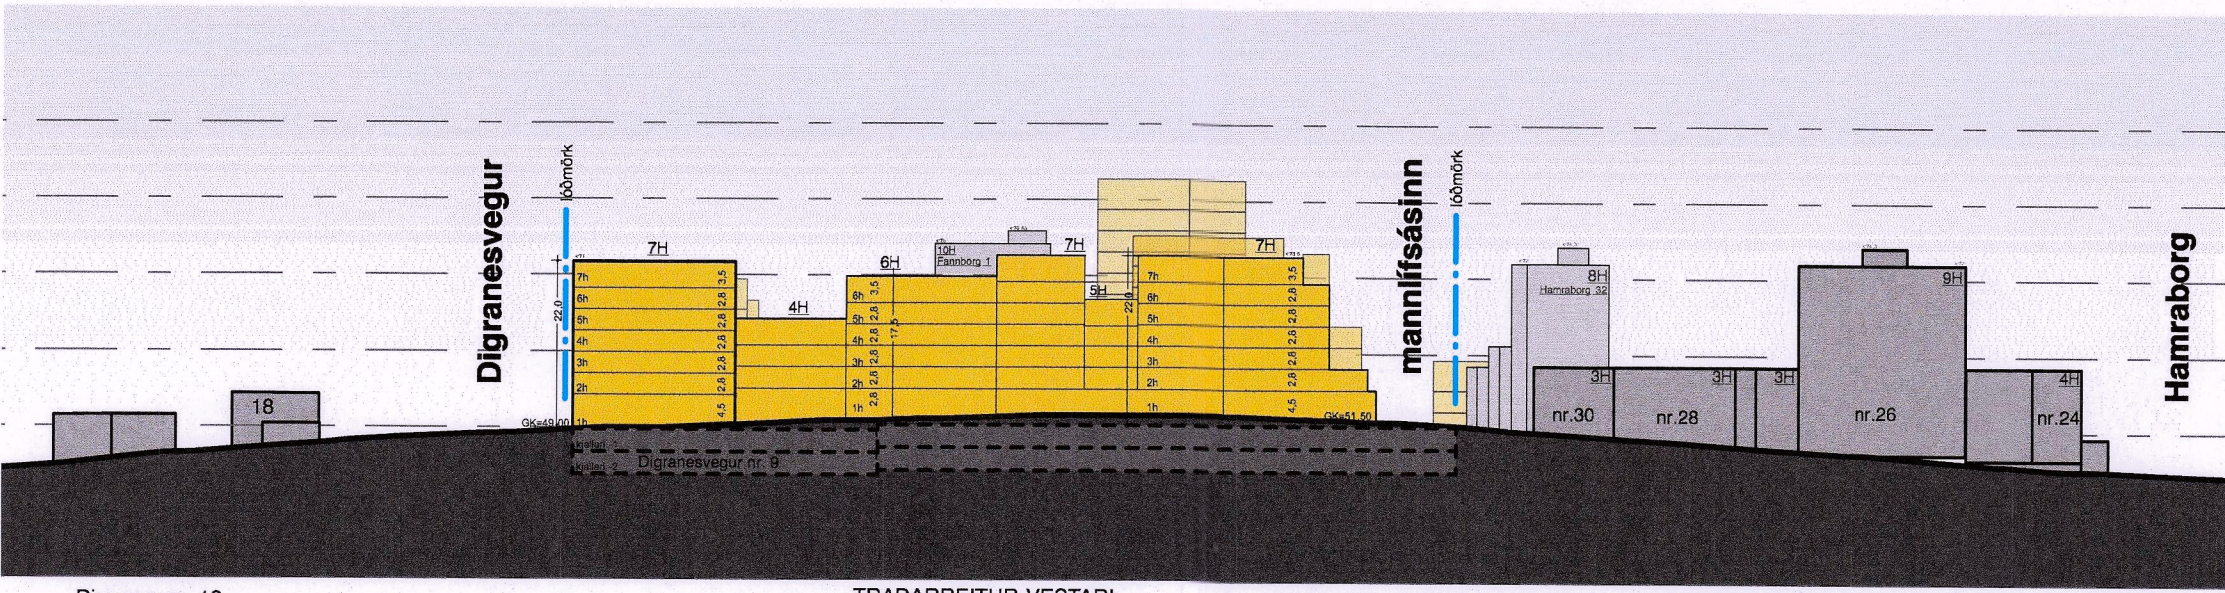


SKILMÁLASNEIÐING A-A
VALLARTRÖÐ

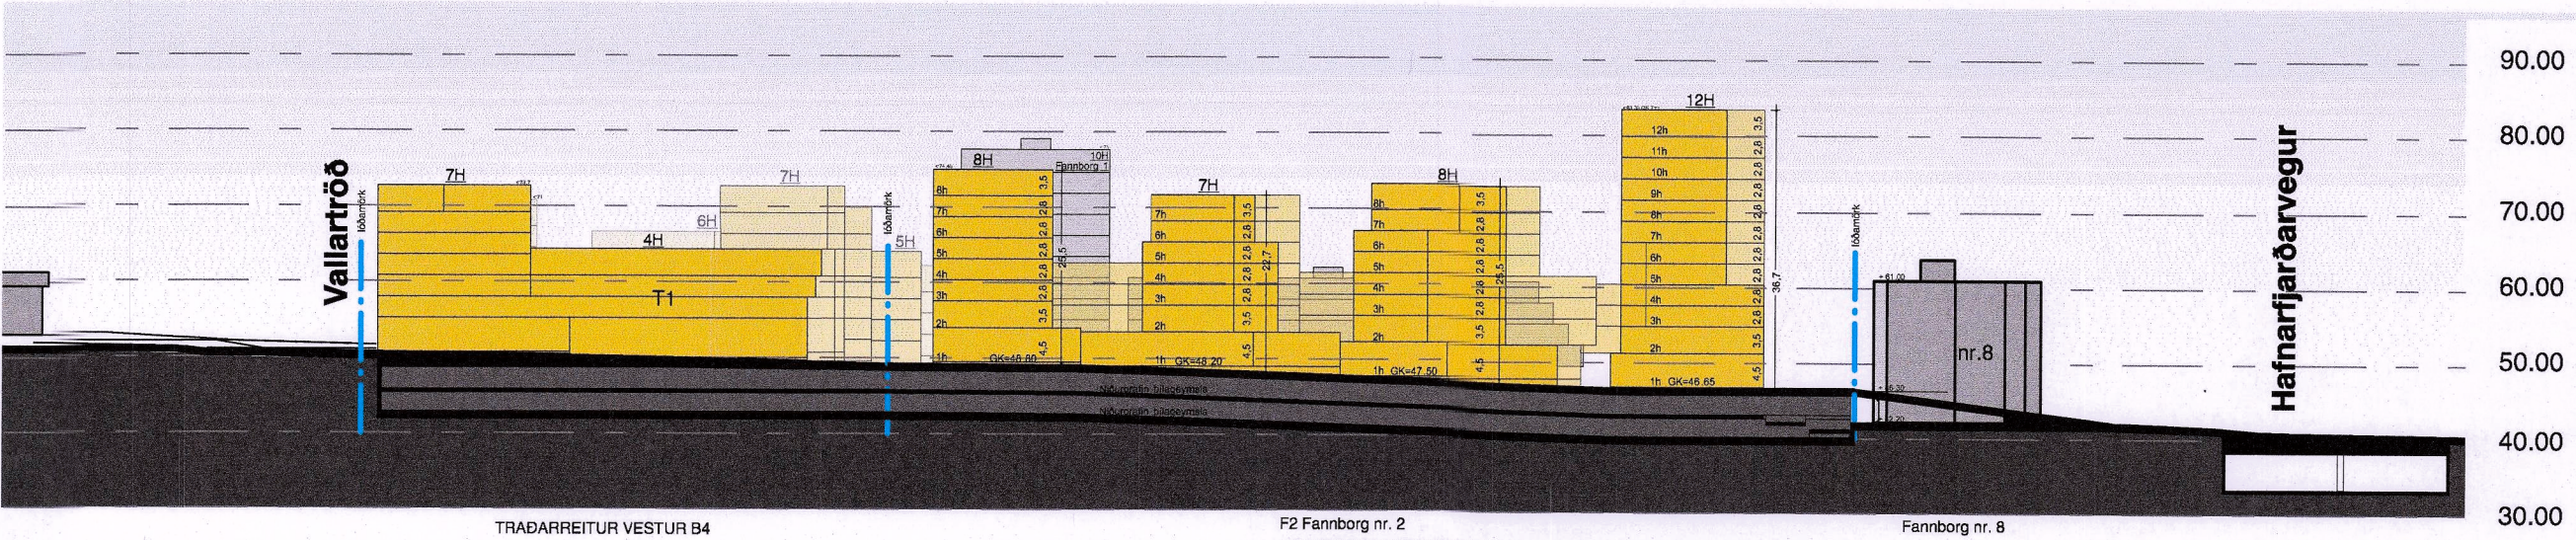

SKILMÁLASNEIÐING B-B
MANNLÍFSÁSINN

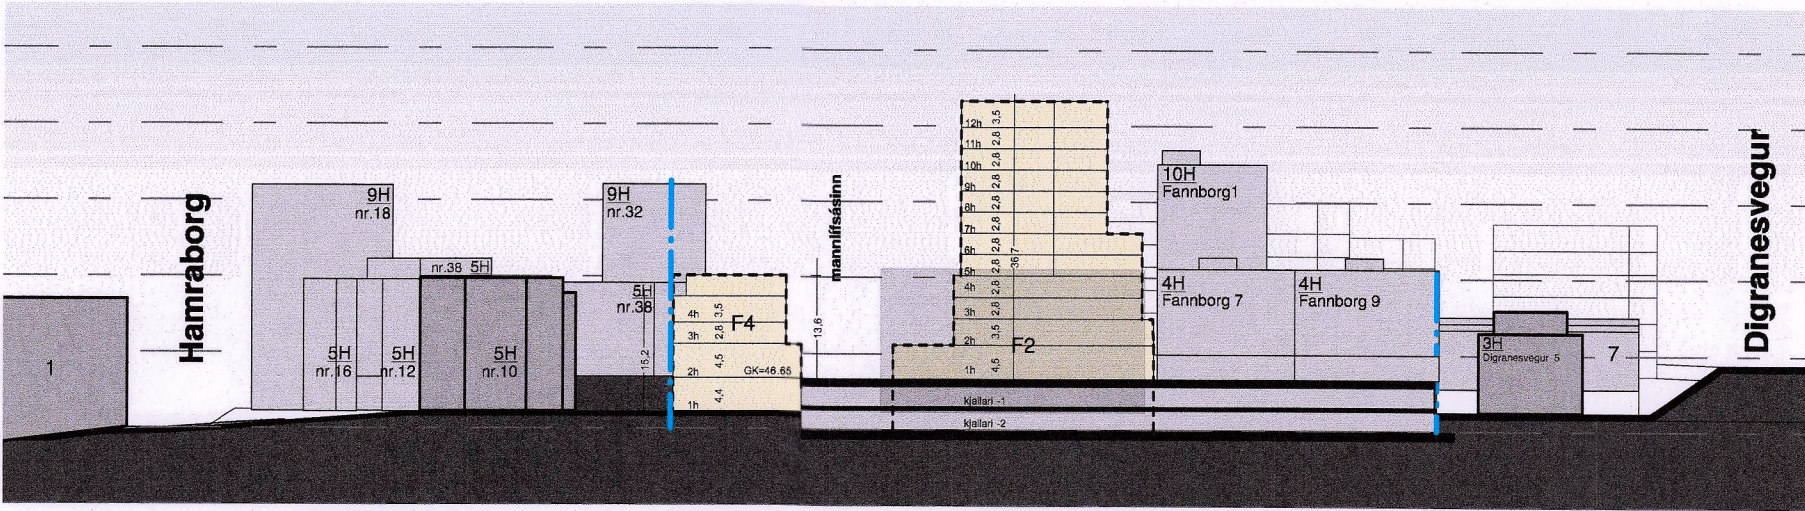



SKILMÁLASNEIÐING D-D
FANNBORG

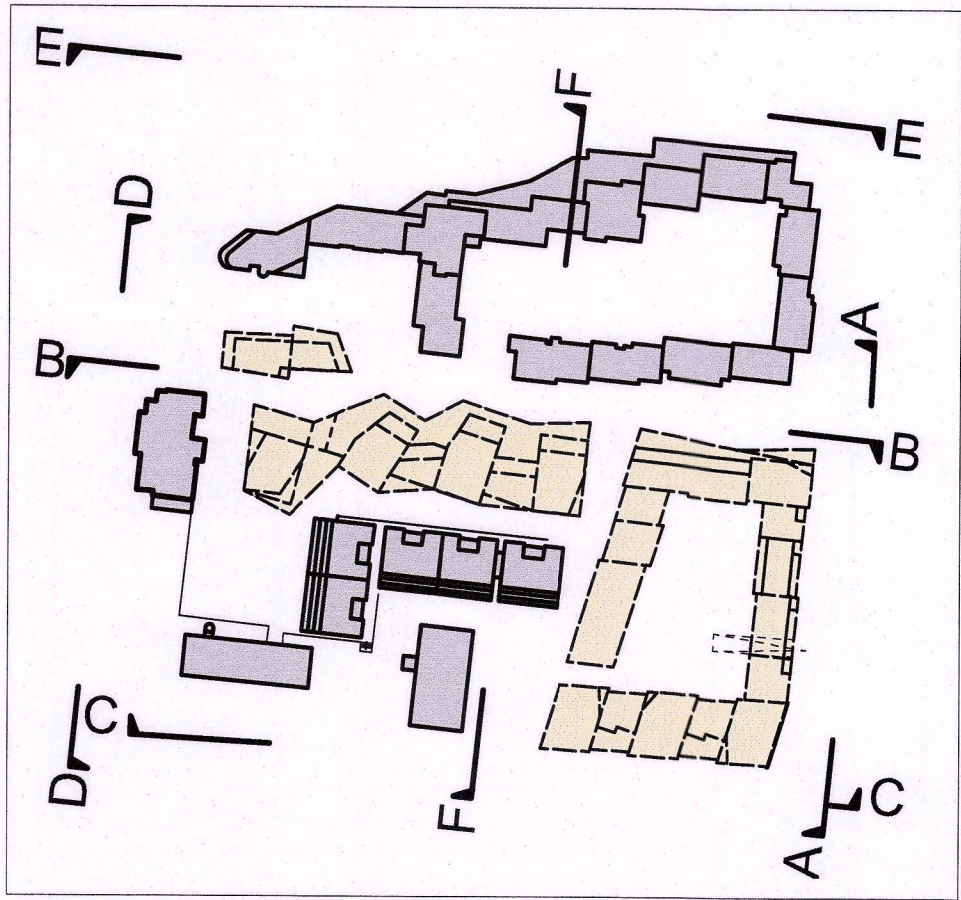


LYKILMYND




Útdráttur úr Aðalskipulagi Kópavogs 2012-2024

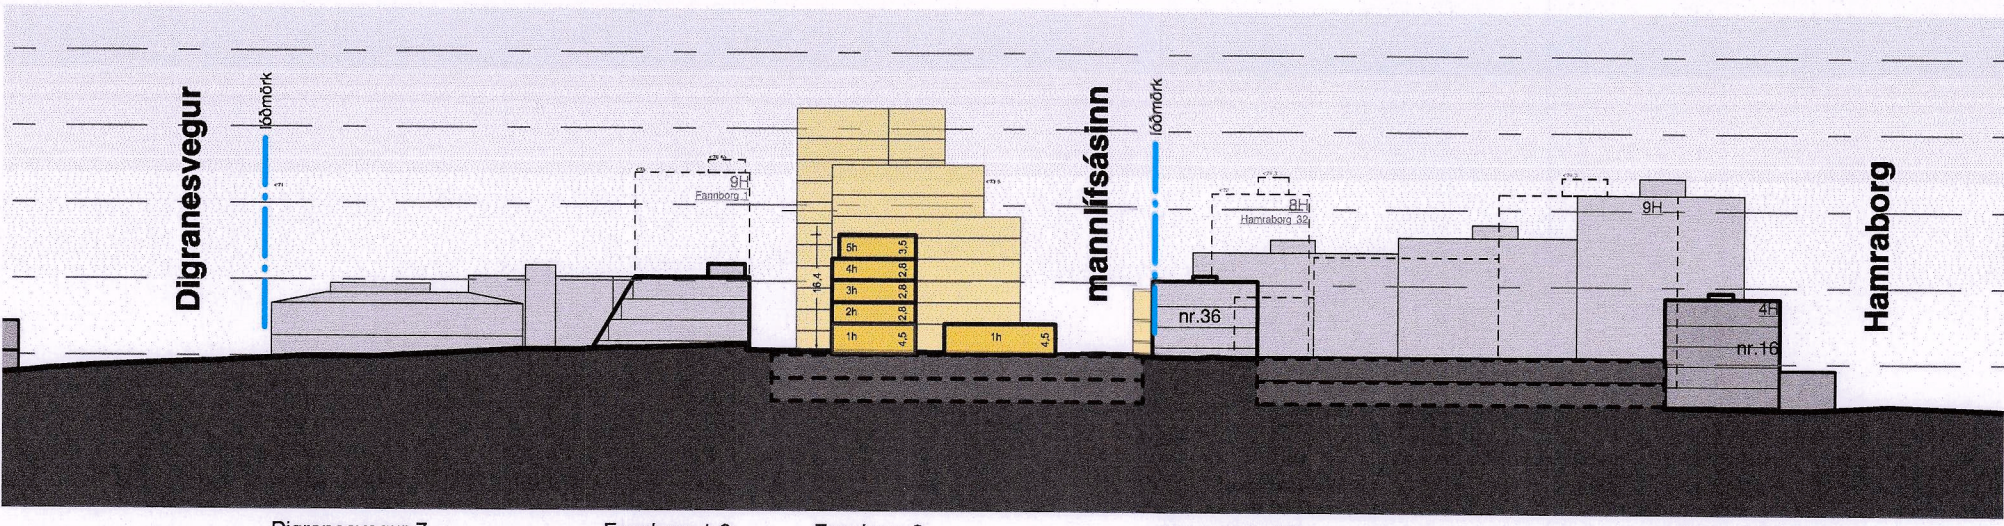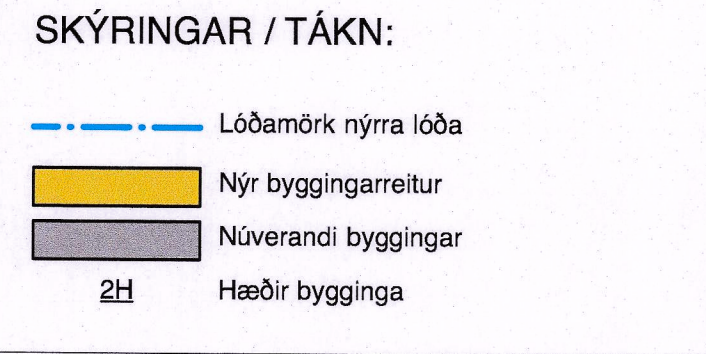

SKILMÁLASNEIÐING F-F

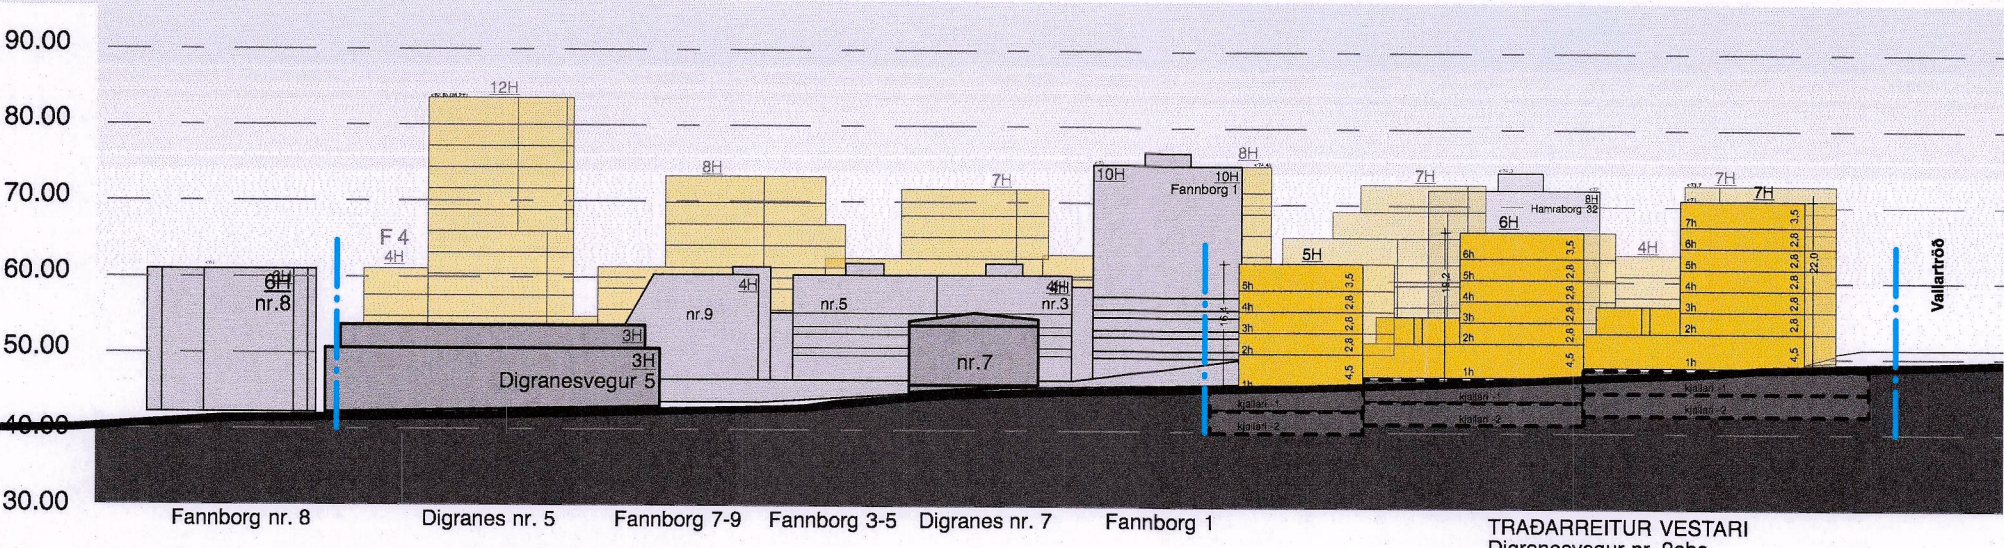

SKILMÁLASNEIÐING C-C
DIGRANESVEGUR

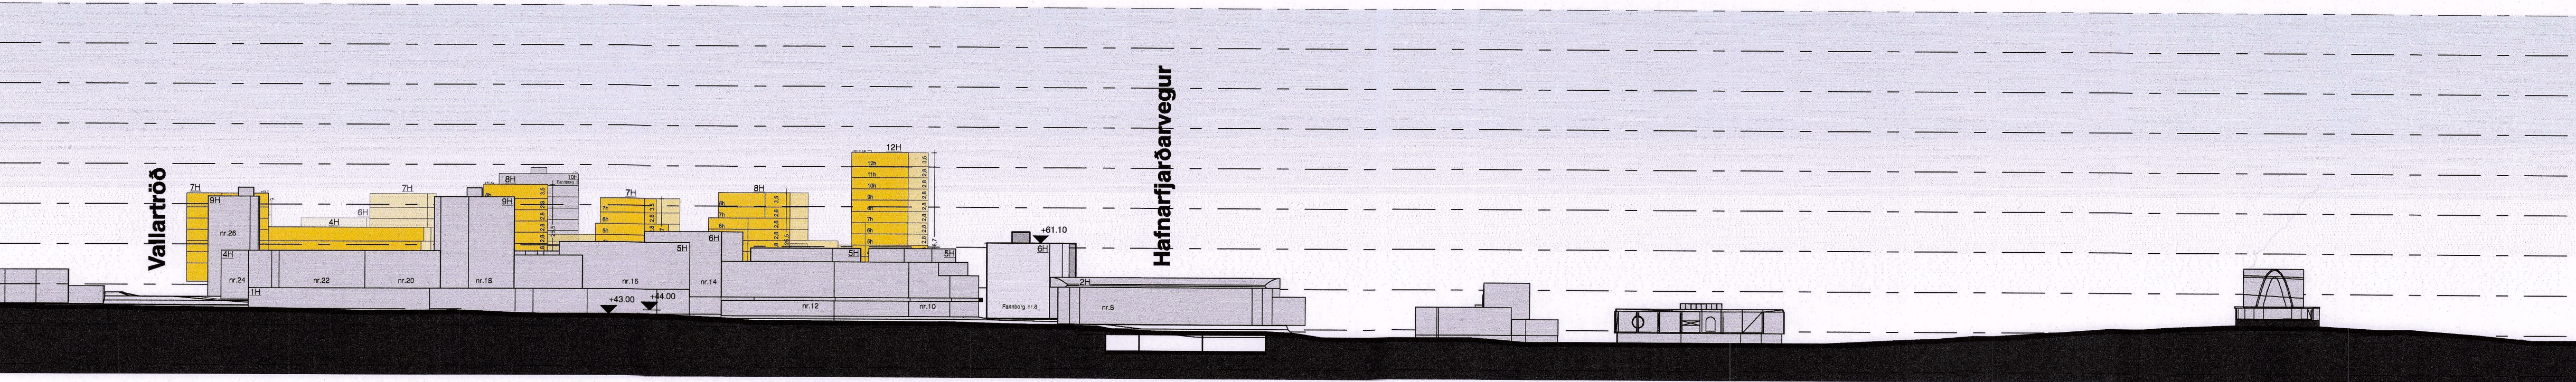

SNEIÐING E-E
HAMRABORG

Kópavogur 14. desember 2021

Austur

Auður D. Kristinsdóttir, skipulagsfulltrúi

3. desember 2021
Uppdráttur leiðréttur
15. september 2021
Uppdráttur breyttur

MIÐBÆR KÓPAVOGS

Reitir : B1-1, B4, B2
og B1-3

DEILISKIPULAG

Skurðmyndir

VERKHLUT: DEILISKIPULAG
DAGS: 10.01.2022
MÁL: 1:1000 (A1)

PK ARKITEKTAR
Bráutarholti 4 105 Reykjavík
Sími: 580 504 2880 Sími: 551 3050
www.pk.is pk@pk.is

Kópavogsbær

Takning
2.00