



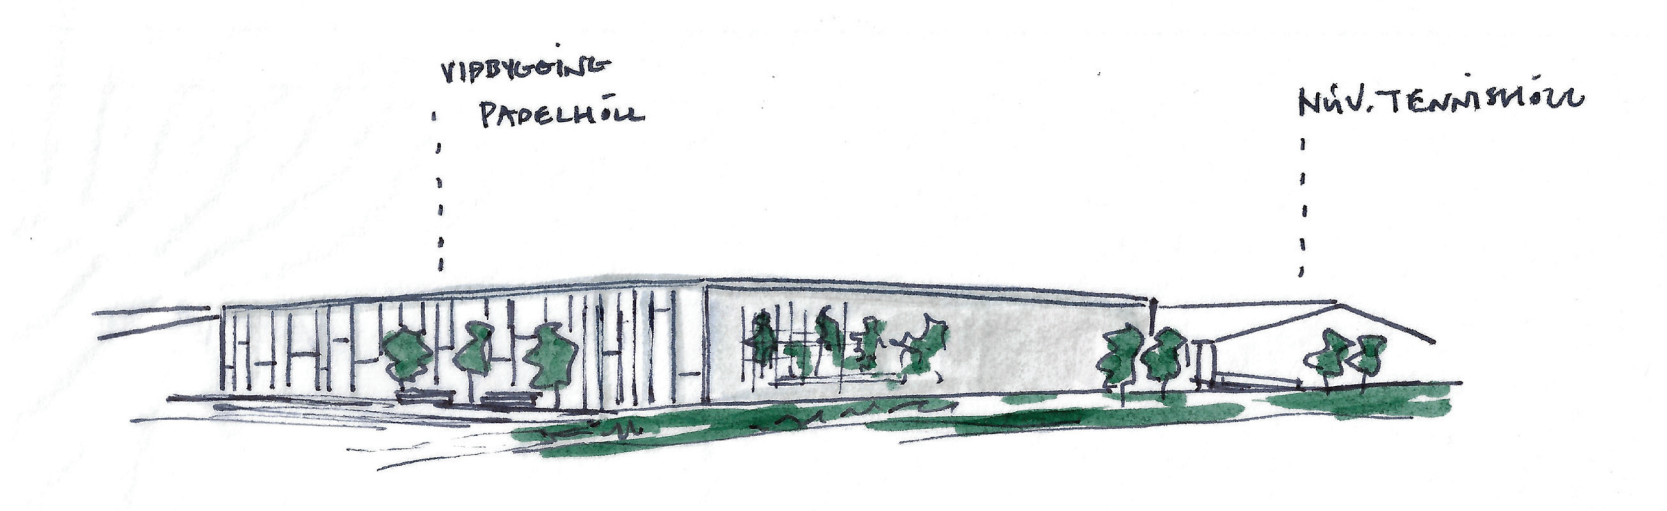

TENNISHÖLLIN DALSMÁRA - TILLÖGUR VIÐBYGGING

FEBRÚAR 2023

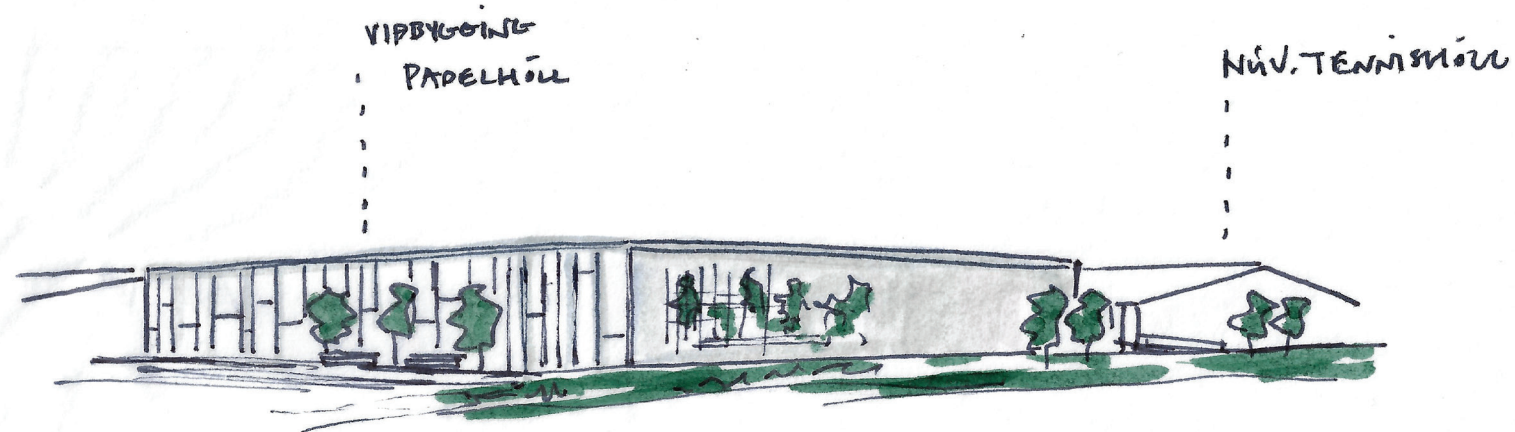

TENNISHÖLLIN DALSMÁRA - TILLAGA 1

viðbygging suður

TILLAGA 1 :


viðbygging er áætluð um 1500m² með léttum tengigangi undir núv.aðkomubrú á fyrstu hæð. Í viðbyggingu eru 6 padelvellir og gangar til að komast að völlum. Geymsla er staðsett út frá gangi.

Austurgafl byggingar er steypur með klifurgrindum að utan með gróðri.

Glerfrontur í takti við núverandi front í aðkomu.

“inngarður” myndast á milli núverandi tennishallar og viðbyggingar. Rennihurðar frá núverandi og nýju opnast báðar út að garði.

Viðbygging er á núverandi lóð tennishallar en nær um 7m útfyrir lóðamörk austanmegin.
sjá afstöðumynd

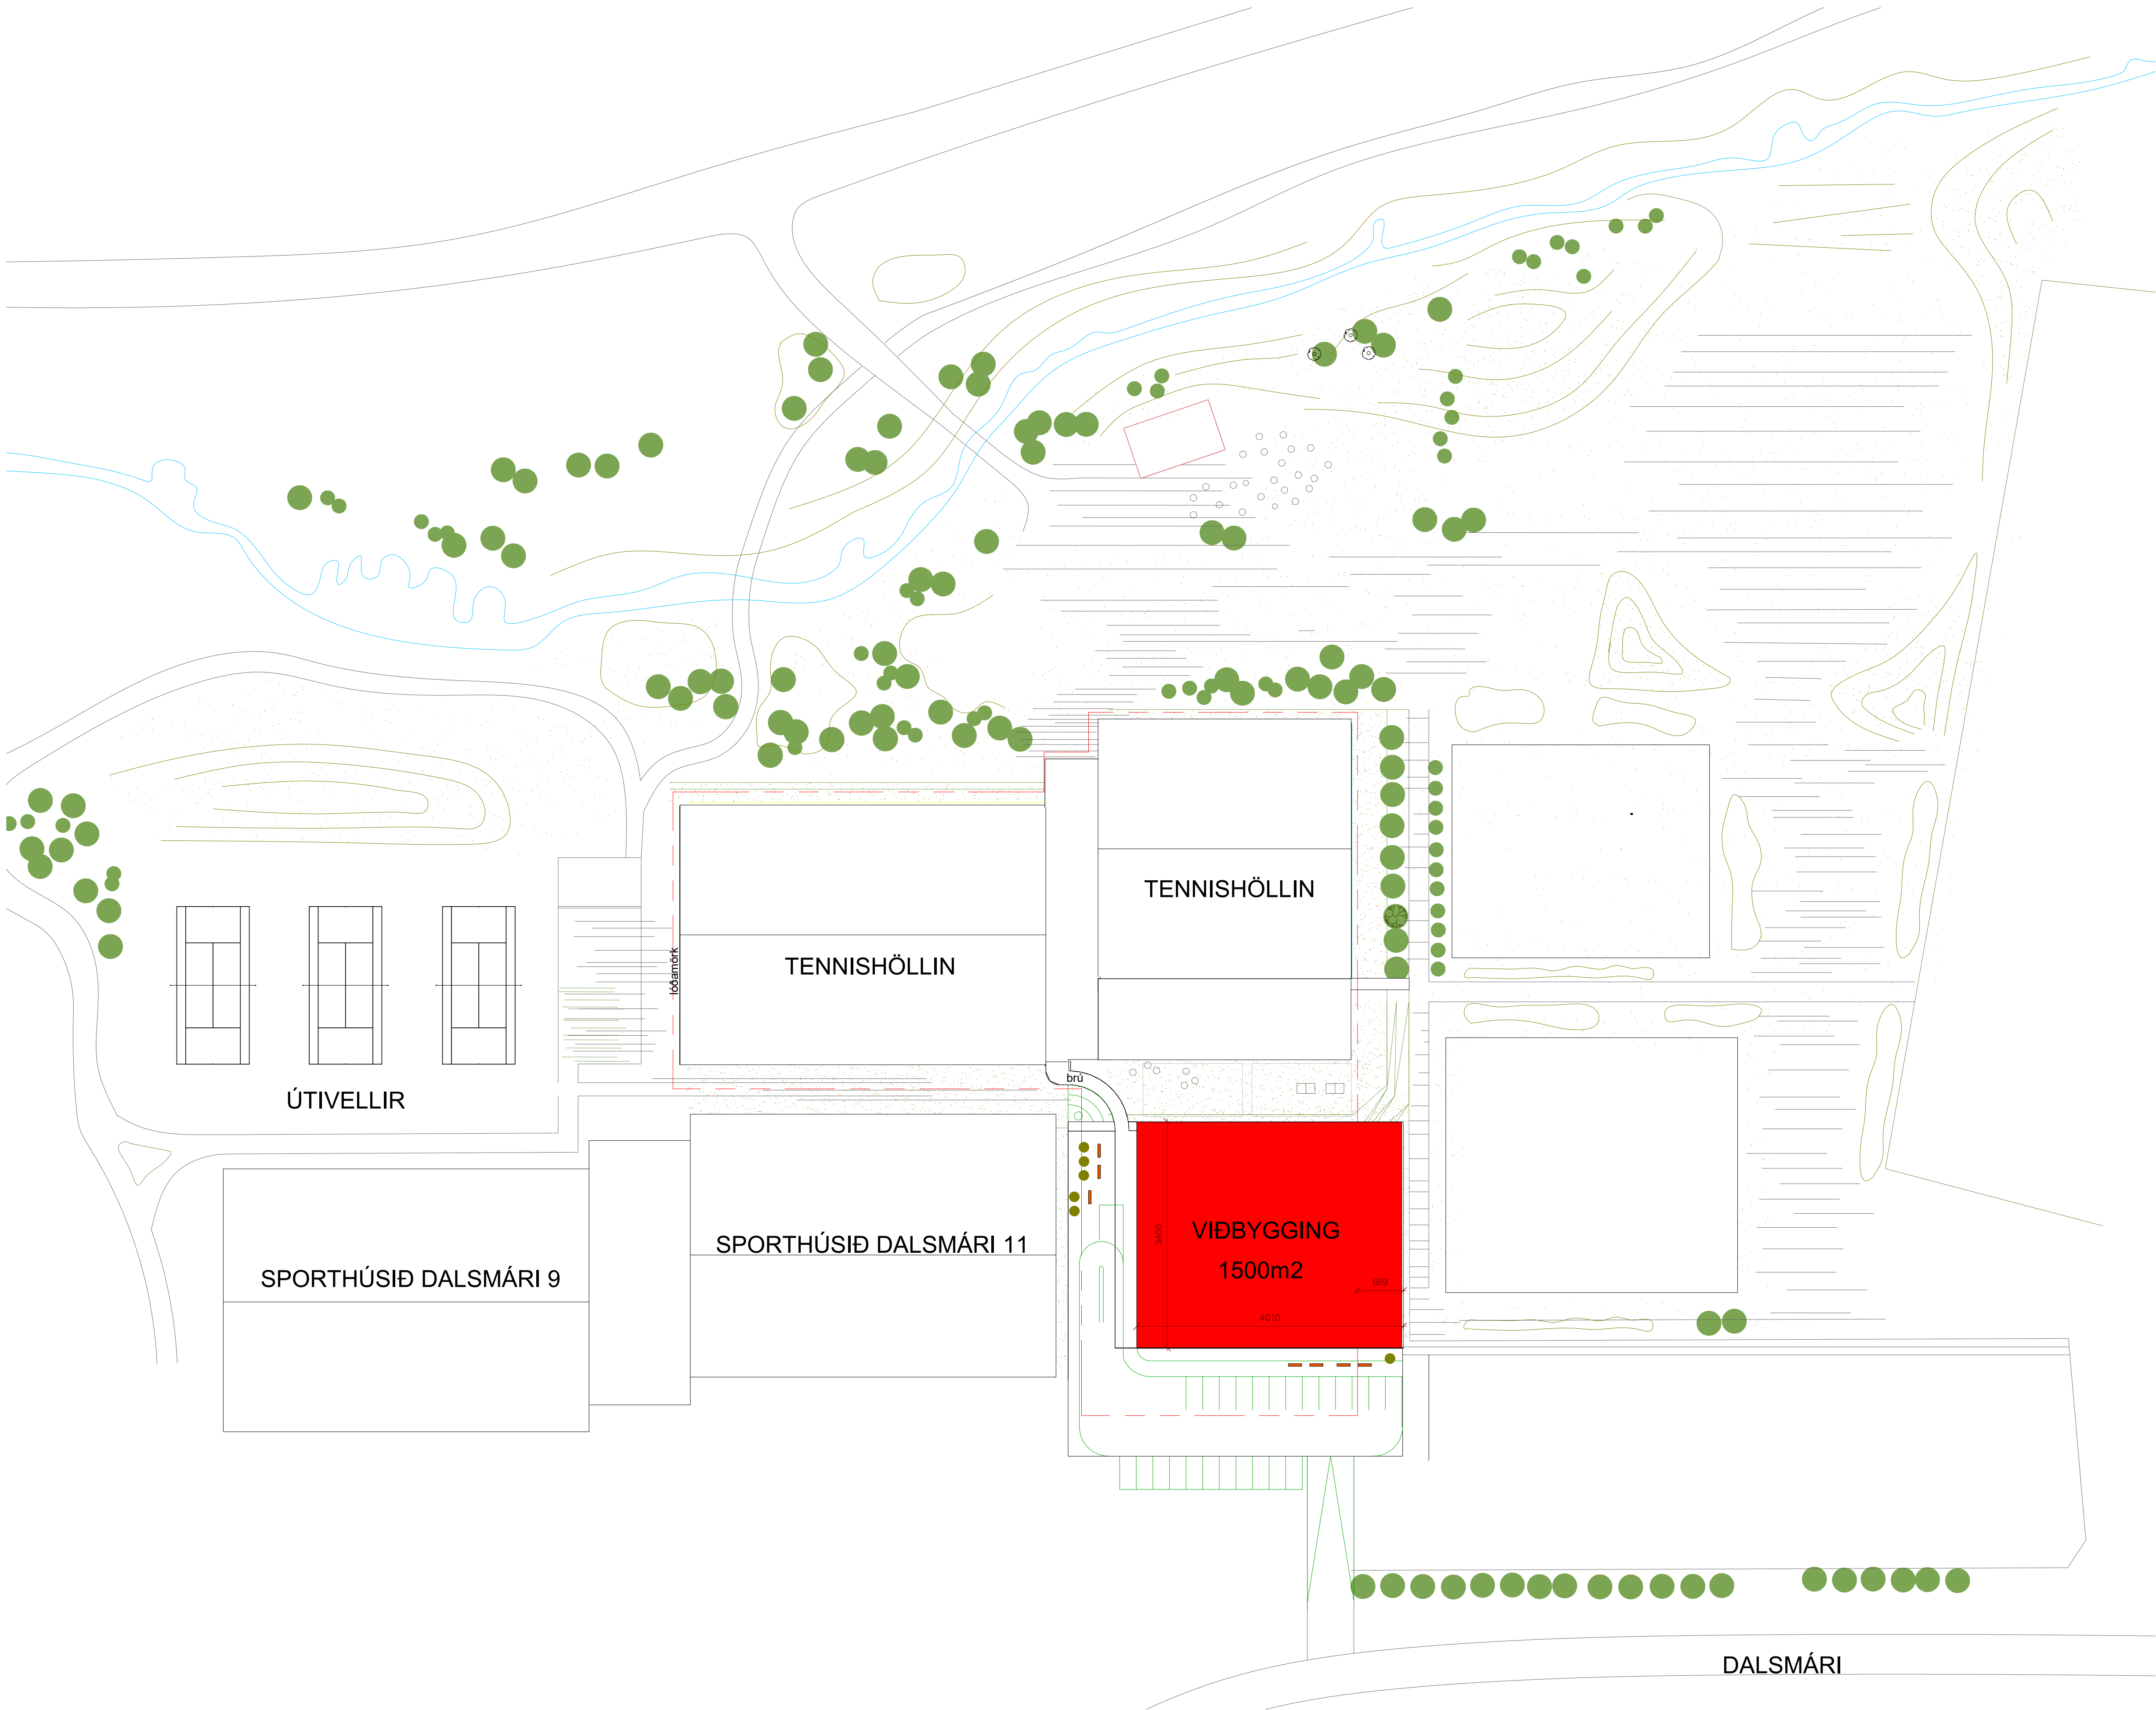

breytingar:

Verkefni:
TENNISHÖLLIN

Hannað af:	RP	Mælikvarði:	1 : 500
Teiknað af:	RP	Dagsetning:	25.01.2022

Arkitekt:			
○ Elert Hreinsson	arkitekt	kt.	121086-2129
○ Rebekka Pétursdóttir	arkitekt	kt.	191087-2249
Samþykkt:			

FORMER	FORMER ehf
arkitekta & hönnunarstúdíó	Stóriðja 17
	110 Reykjavík
	545-5454 772-1042
	former@former.is



1 AFSTÖÐUMYND VIÐBYGG.SUÐUR - loftmynd
1 : 500

breytingar:

Verkefni:
TENNISHÖLLIN

Hannað af:	RP	Málkvarði:	1 : 500
Teiknað af:	Author	Dagsetning:	02.03.2023

Arkitekt:			
○ Elert Hreinsson	arkitekt	kt.	121086-2129
○ Rebekka Pétursdóttir	arkitekt	kt.	191067-2249
Samþykkt:			

FORMER
arkitekta & hönnunarstúdíó

FORMER ehf
Stórhóla 17
110 Reykjavík
545-5454 772-1042
former@former.is

40
teikning breyting
LOFTMYND

HÖNNUNUR ÁSKILUR SÉR ALLAN RÉTT Á TEIKNINGUM - FJÓLFÖLDUN ER HÁÐ SKRIFLEGU SAMÞYKKT

Skjal sótt af '000000000000' dags: 19.08.2026

Bláskauti: A1




Verkefni:
TENNISHÖLLIN


Hannað af:	RP	Málkvarði:	1 : 200
Teiknað af:	Author	Dagsetning:	25.01.2022

Arkitekt:			
○ Elíert Hreinsson	arkitekt	kt.	121086-2129
○ Rebekka Pétursdóttir	arkitekt	kt.	191087-2249
Samþykkt:			


FORMER	FORMER ehf Stórihóla 17 110 Reykjavík 845-5454 772-1042 former@former.is
arkitekta & hönnunarstúdíó	

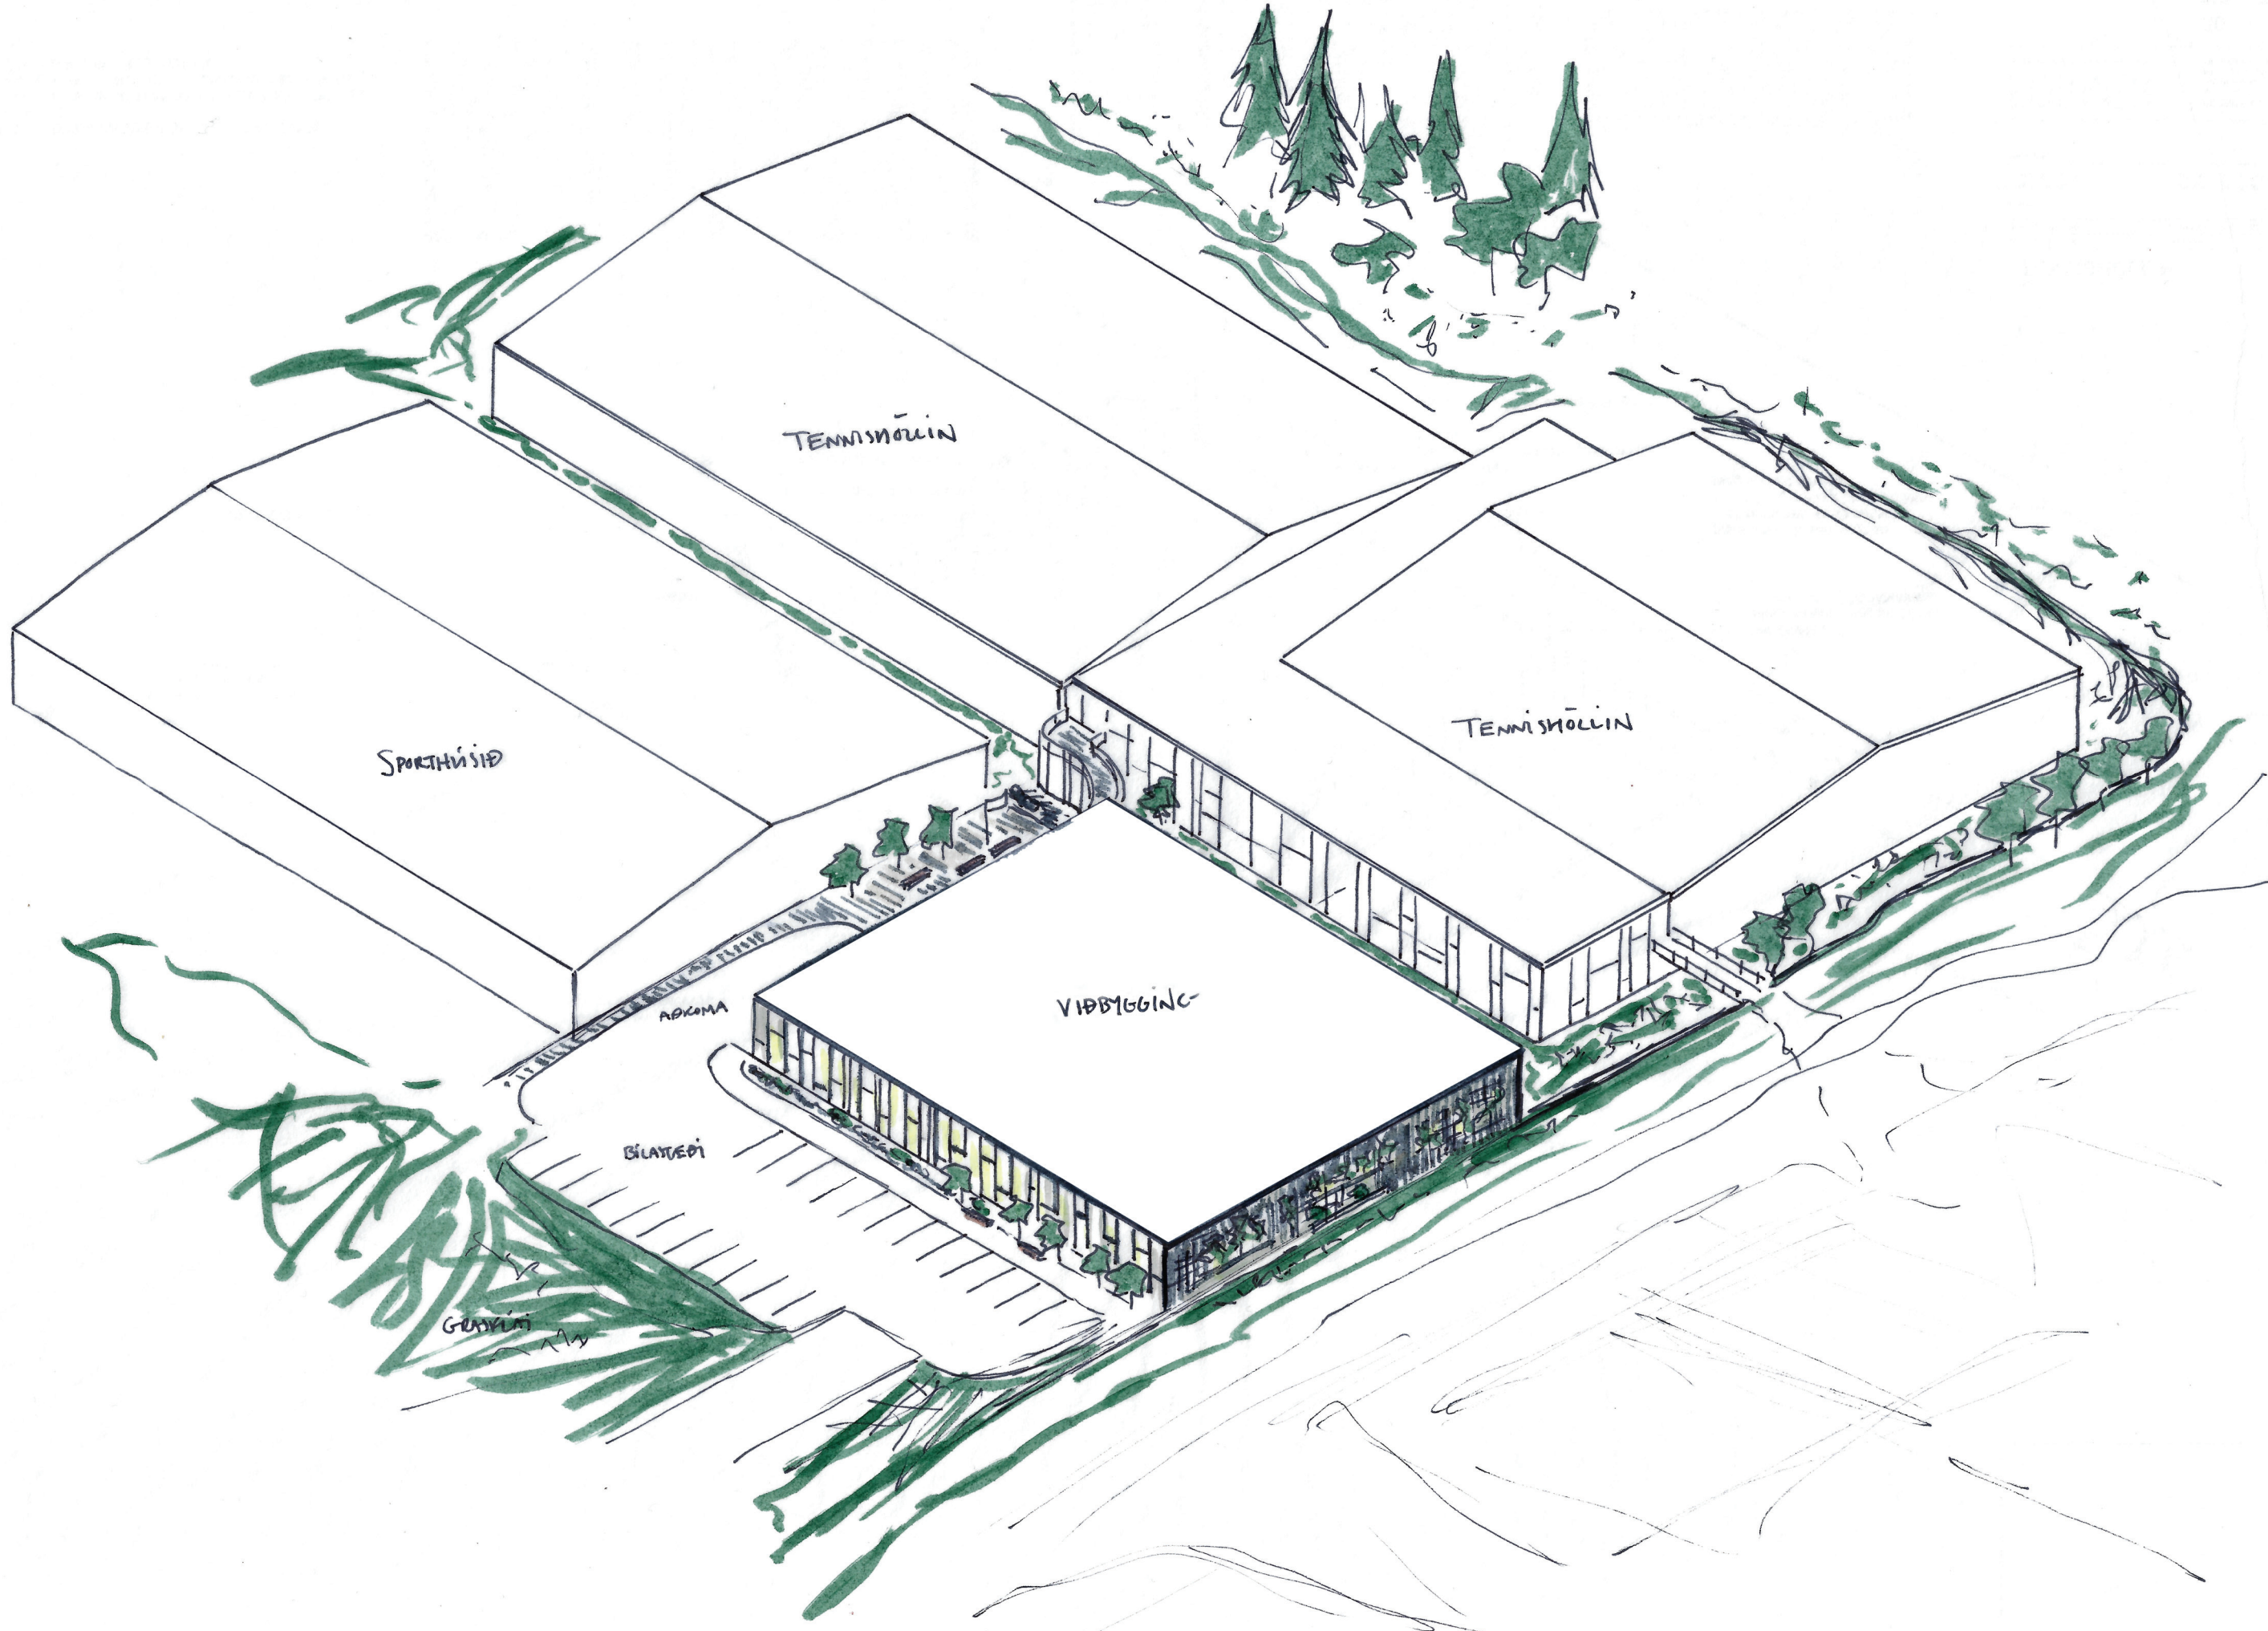


TILLAGA VIÐBYGGING SUÐUR - 6 PADELVELLIR

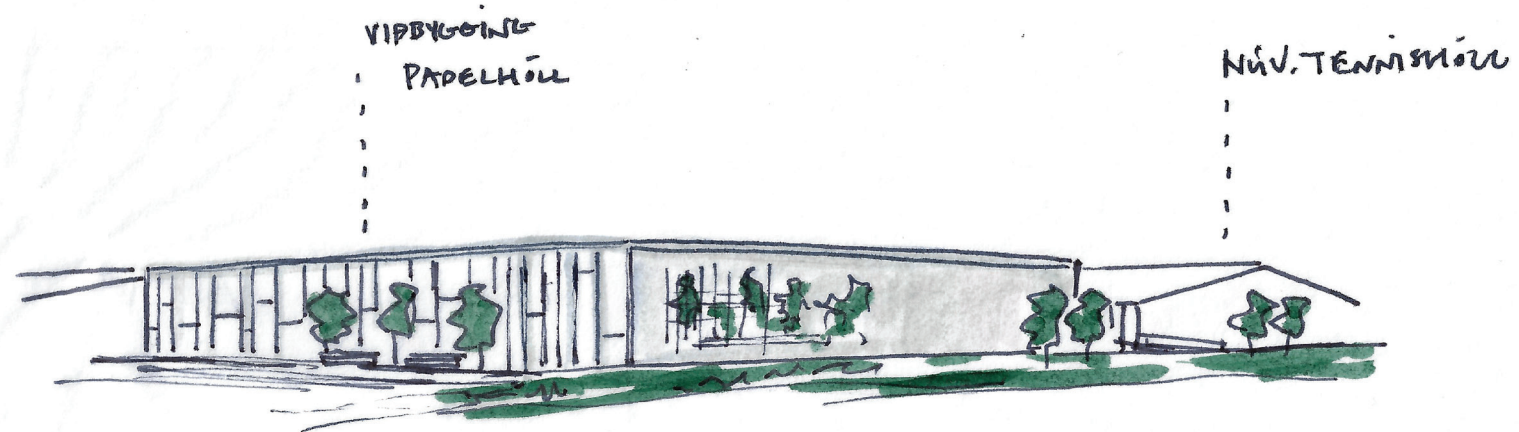

SÉÐ FRÁ VEGI

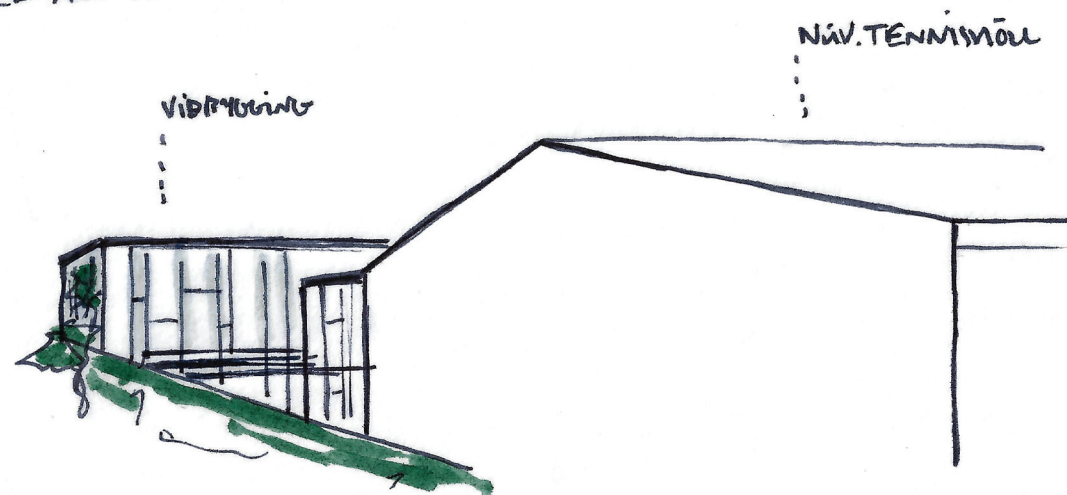

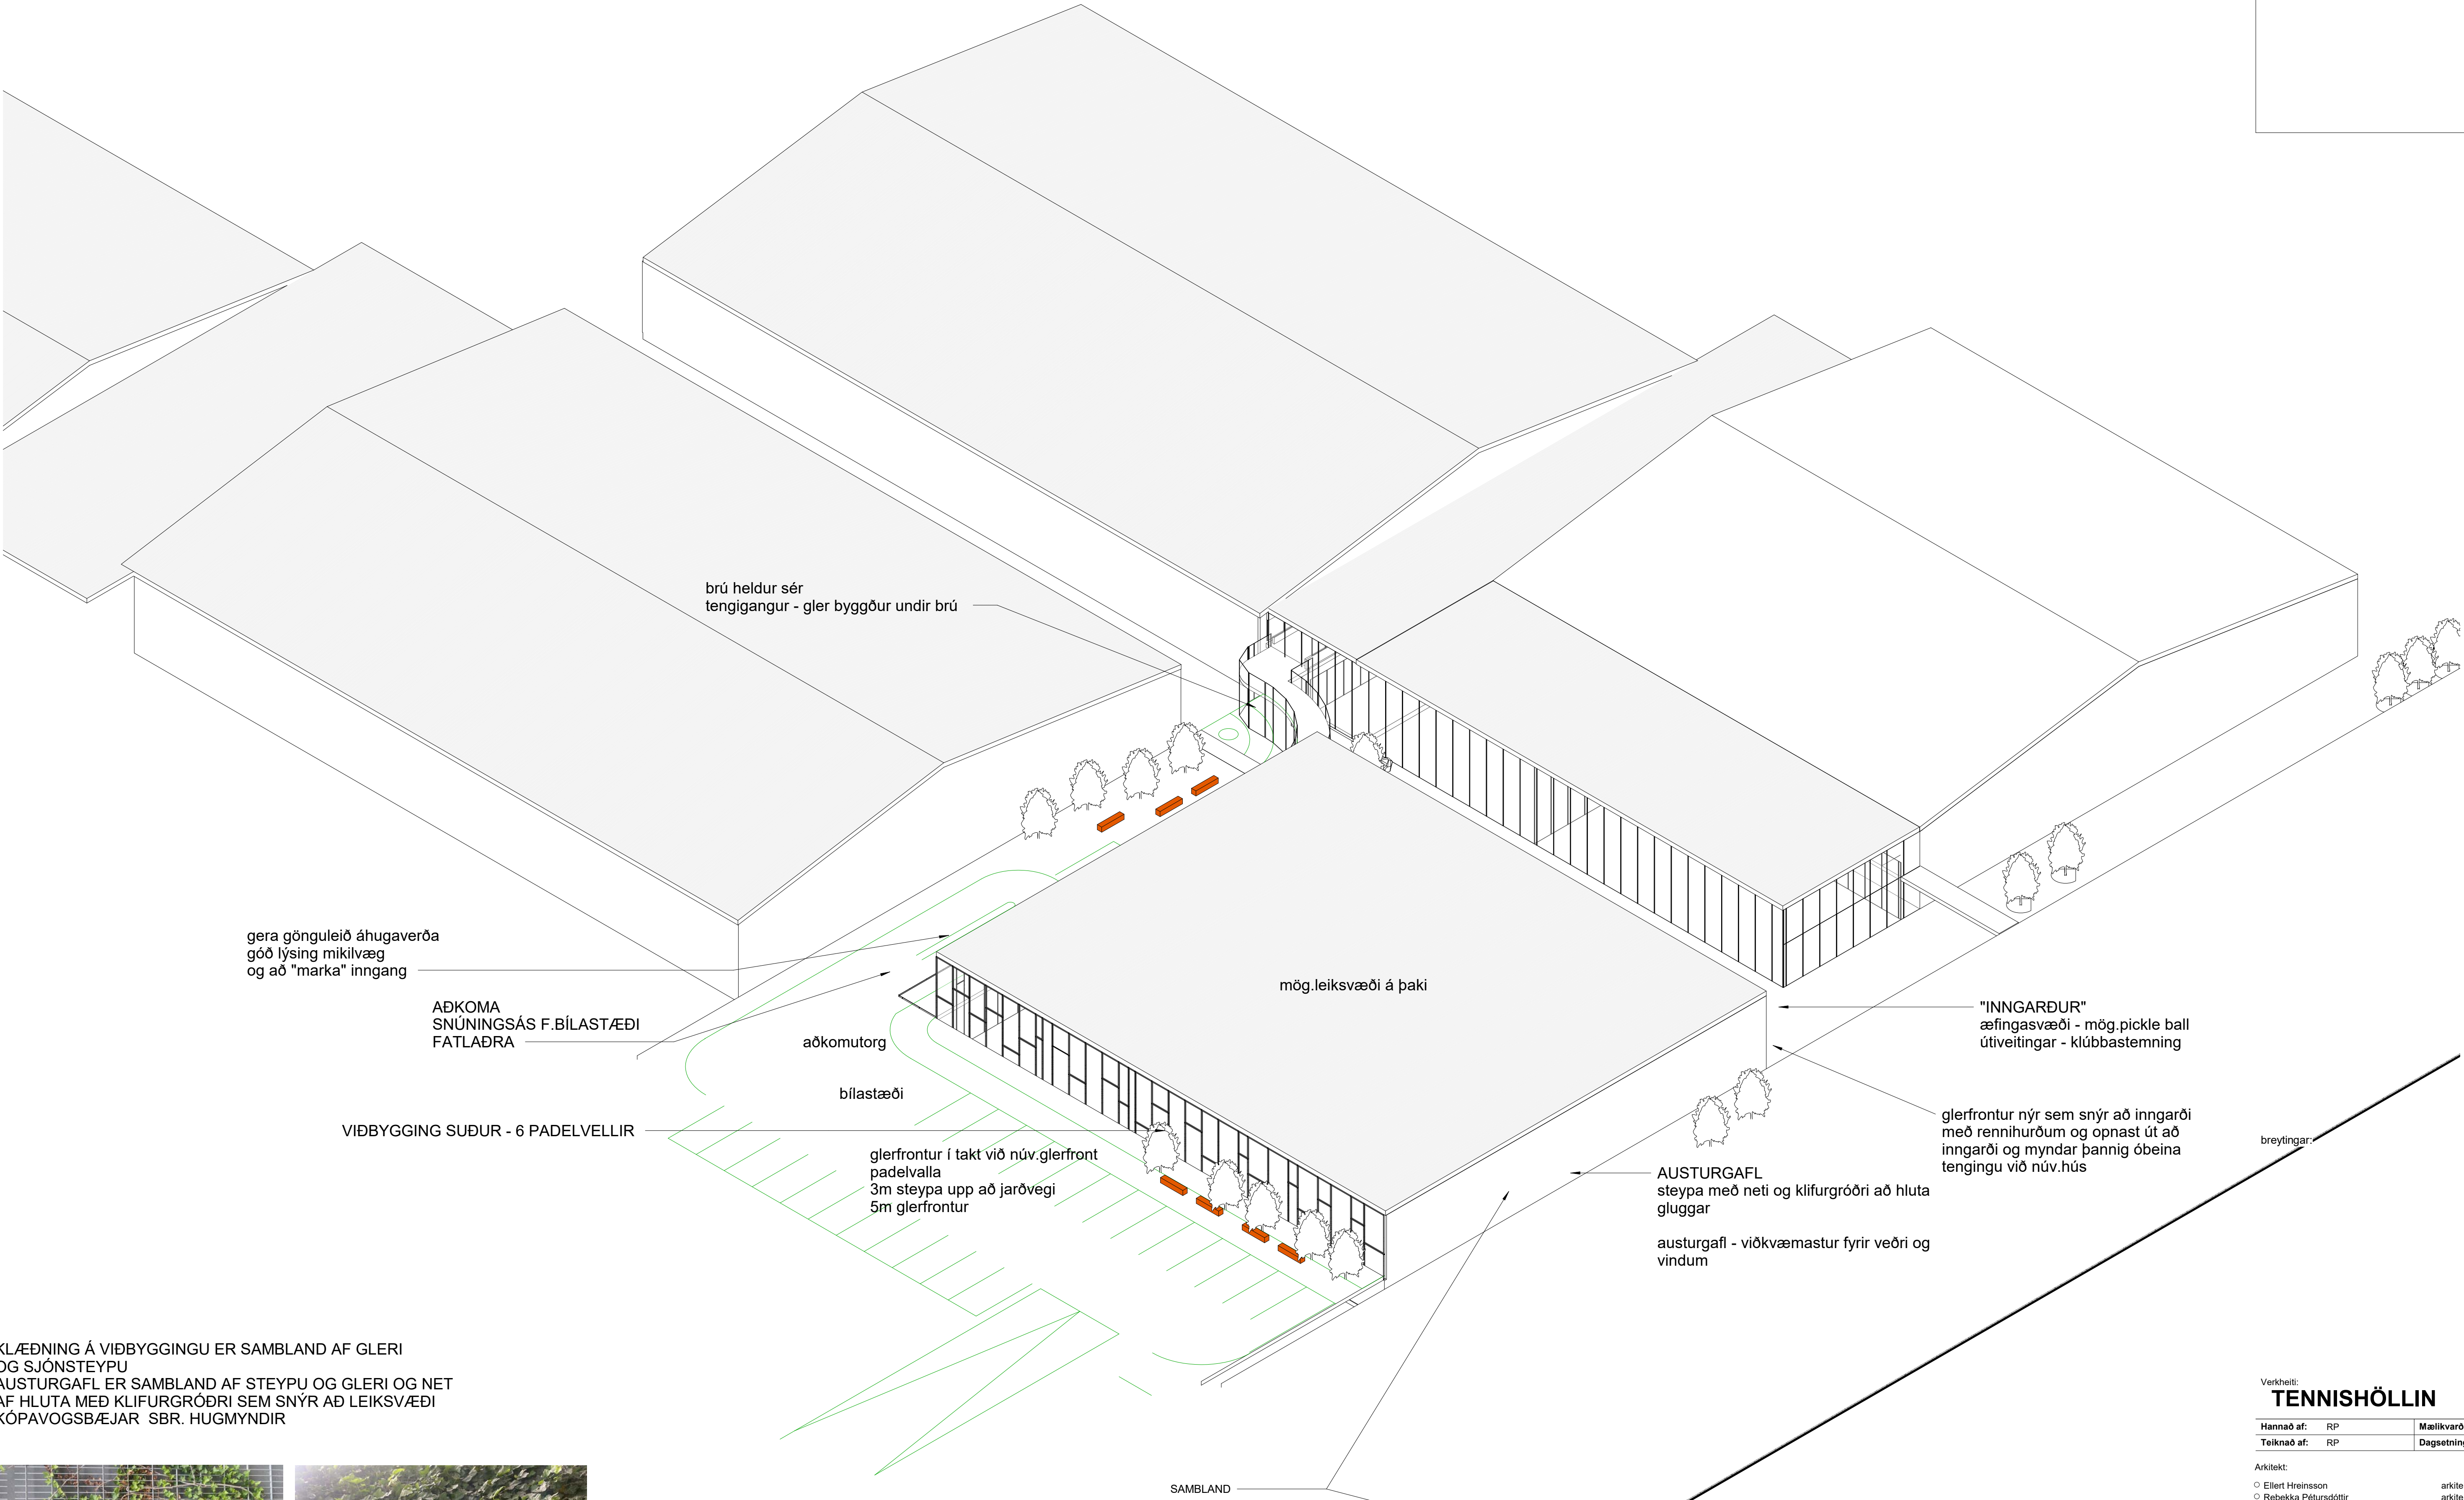



KLÆÐNING Á VIÐBYGGINGU ER SAMBLAND AF GLERI OG SJÓNSTEYPU
AUSTURGAFL ER SAMBLAND AF STEYPU OG GLERI OG NET
AF HLUTA MEÐ KLIFURGRÓÐRI SEM SNÝR AÐ LEIKSVÆÐI
KÓPAVOGSBÆJAR SBR. HUGMYNDIR



klifurgrind með bergfléttu



fyrirmynd: park n'play kaupmannahöfn

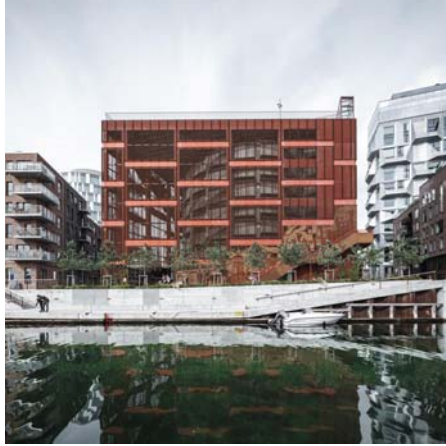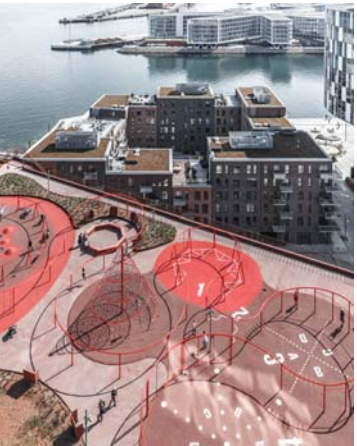

Verkheiti:
TENNISHÖLLIN

Hannað af:	RP	Málkvarði:	
Teiknað af:	RP	Dagsetning:	02.03.2023

Arkitekt:			
○ Elert Hreinsson	arkitekt	kt. 121086-2129	
○ Rebekka Pétursdóttir	arkitekt	kt. 191087-2249	

Samþykkt:


FORMER
arkitekta & hönnunarástúdíó

FORMER ehf
Stórihofa 17
110 Reykjavík
845-5454 772-1042
former@former.is


30
teikning breyting

VIÐBYGGING TILLAGA


SUÐUR

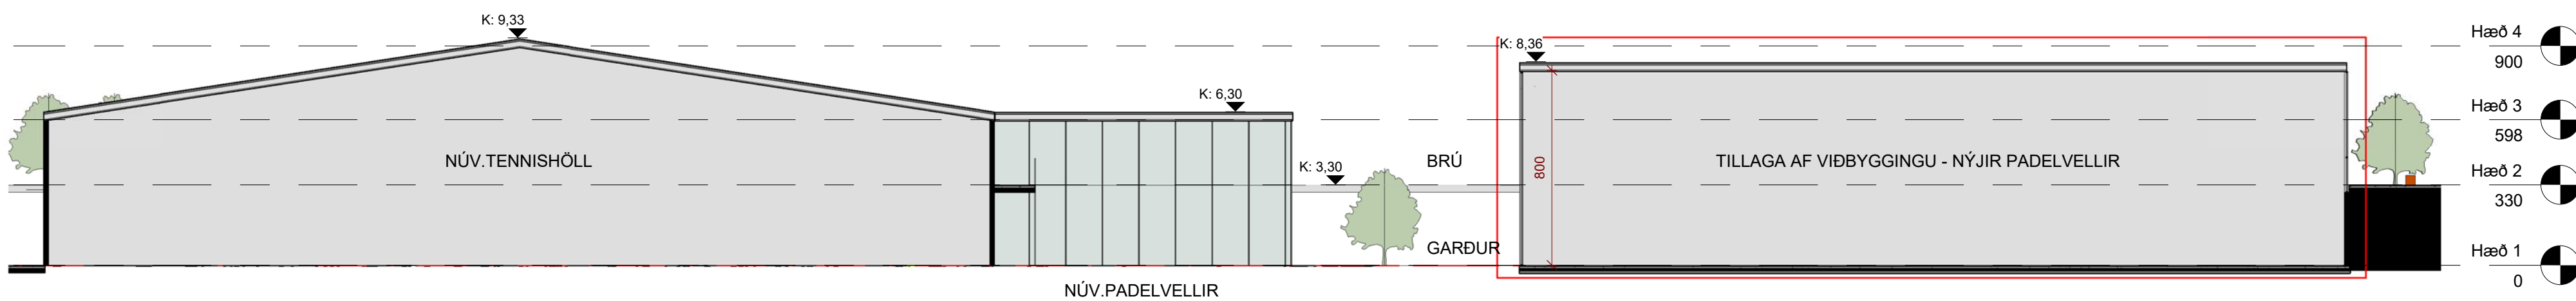

6 **SNIÐ 1 - Í GEGNUM PADELVELLI OG GARÐ Á MILLI HÚSA**
1 : 200

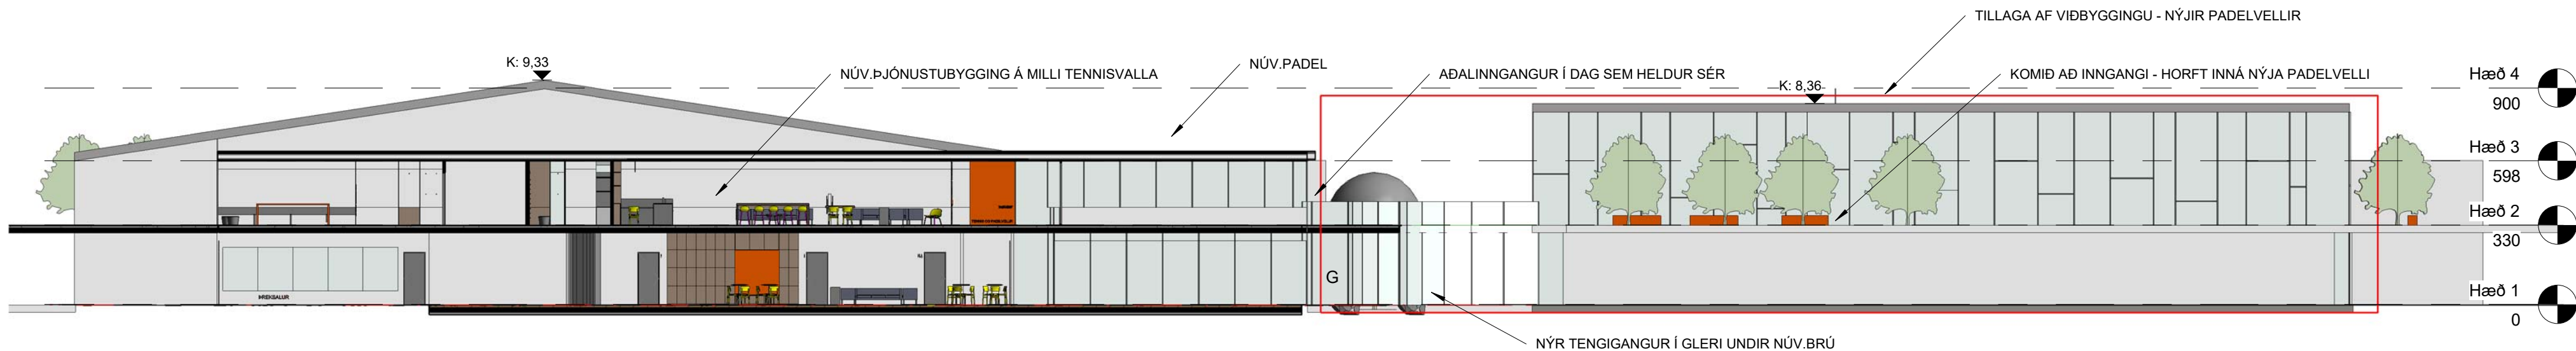

1 **SNIÐ 2 - AÐKOMA - TENGIGANGUR**
1 : 200

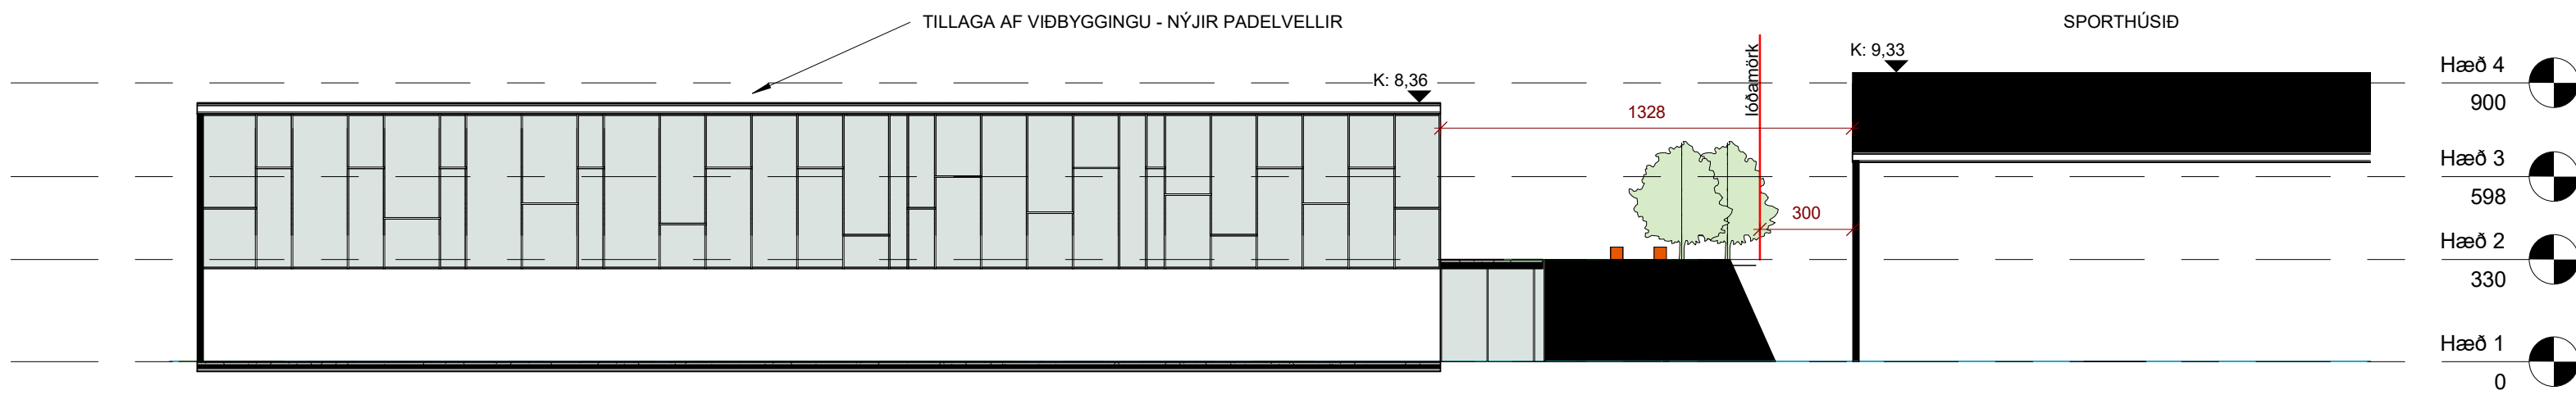

2 **SNIÐ 3 - VIÐBYGGING OG NÚV. SPORTHÚS**
1 : 200

breytingar:

Verkefni:
TENNISHÖLLIN

Hannað af:	RP	Mælikvarði:	1 : 200
Teiknað af:	RP	Dagsetning:	02.03.2023

Arkitekt:
○ Elíert Hreinsson arkitekt kt. 121086-2129
○ Rebekka Pétursdóttir arkitekt kt. 191087-2249

Samþykkt:

FORMER
arkitekta & hönnunarstúdíó

FORMER ehf
Stórihofa 17
110 Reykjavík
845-5454 772-1042
former@former.is