






Aðalskipulag Kópavogs 2000-2012, ekki í mælikvarða

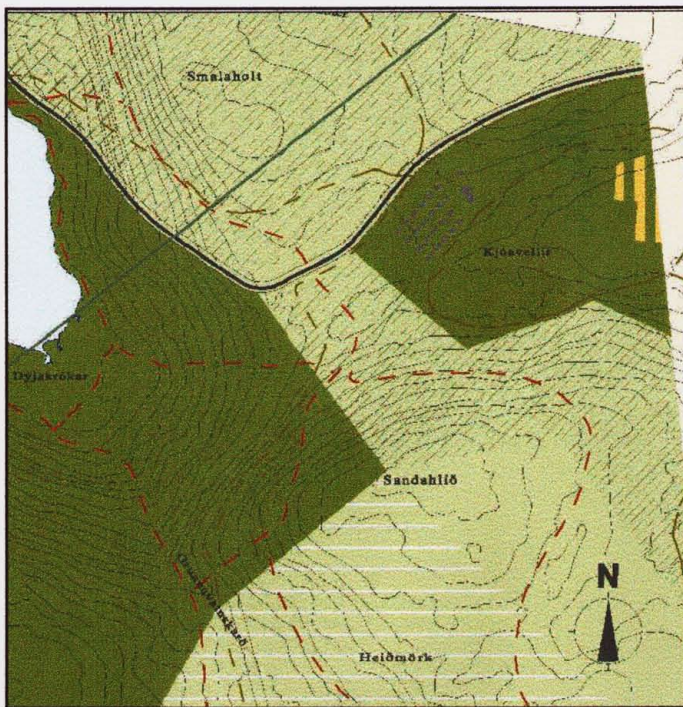

Aðalskipulag Garðabæjar 2004-2016, ekki í mælikvarða

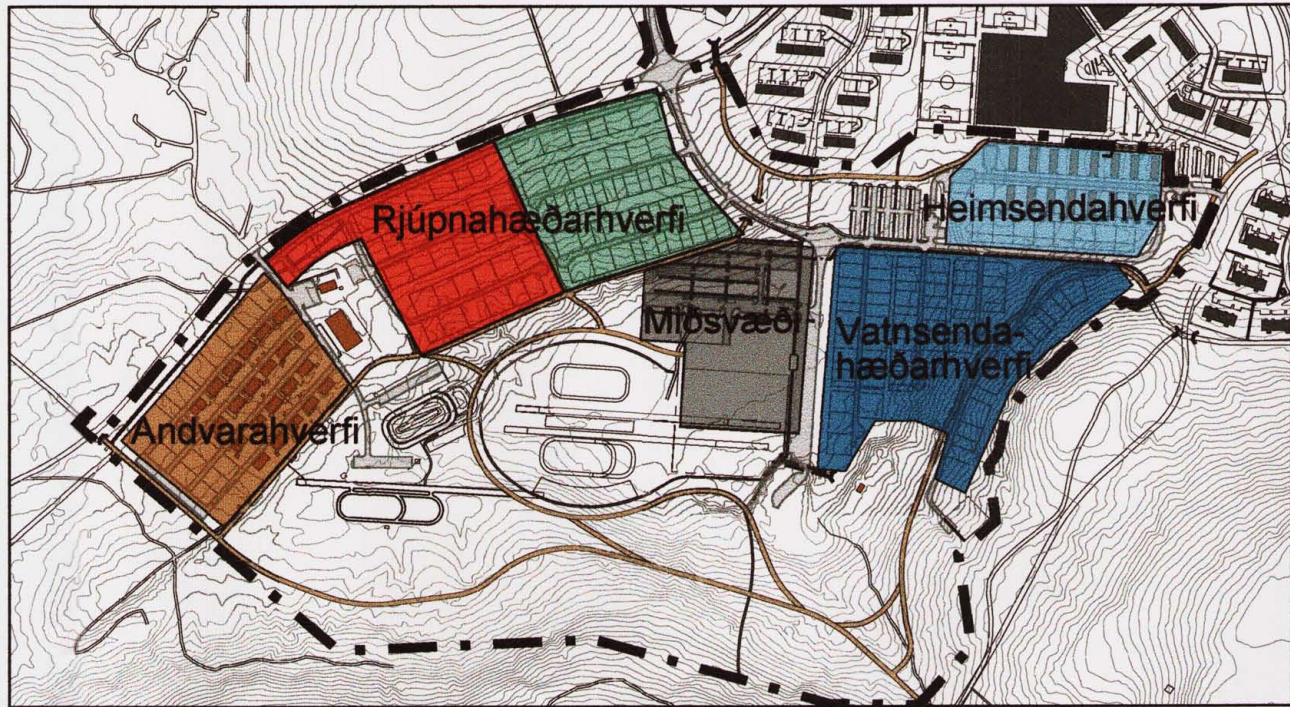

Skipting Kjóavalla í ólík hestúshaverfi, mkv. 1:10.000

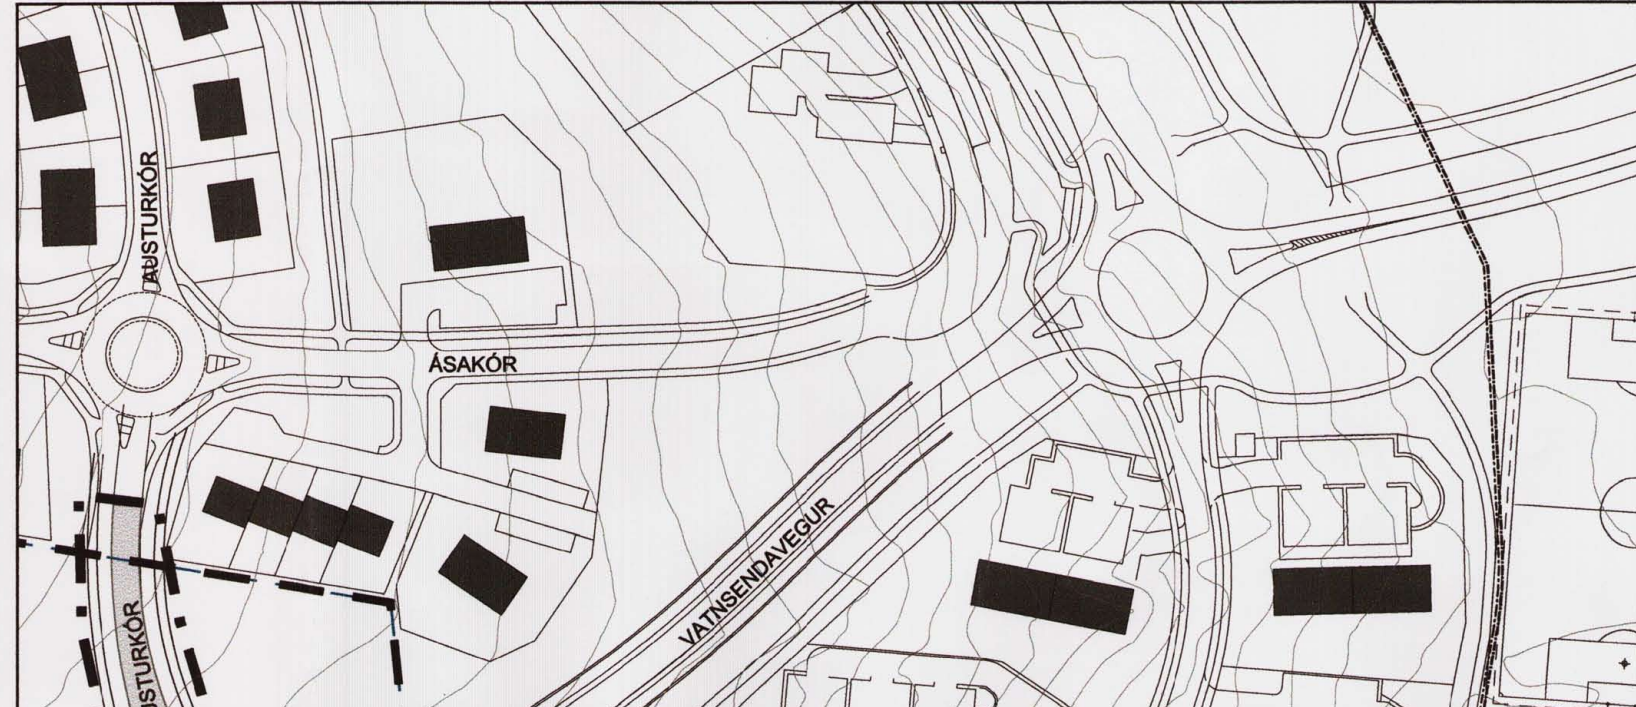

Deiliskipulag þetta var samþykkt af skipulagsnefnd Kópavogs

þann 15. apríl 2008

Deiliskipulag þetta var auglýst

frá 15. apríl til 28. mars 2008

Deiliskipulag þetta, sem fengið hefur meðferð samkv. gr. 25 í lögum nr. 73/1997 m.s.br. var samþykkt í bæjarstjórn

þann 24. júní 2008

Skipulagsstjóri Kópavogs

Deiliskipulag þetta var samþykkt af skipulagsnefnd Garðabæjar

þann 4. júní 2008

Deiliskipulag þetta var auglýst

frá 15.2. til 28.3. 2008

Deiliskipulag þetta, sem fengið hefur meðferð samkv. gr. 25 í lögum nr. 73/1997 m.s.br. var samþykkt í bæjarstjórn (bæjarði)


þann 8. júlí 2008

Skipulagsstjóri Garðabæjar



Auglýsing um gildistöku deiliskipulagsins var birt í B-deild stjórnartíðinda

þann 2008

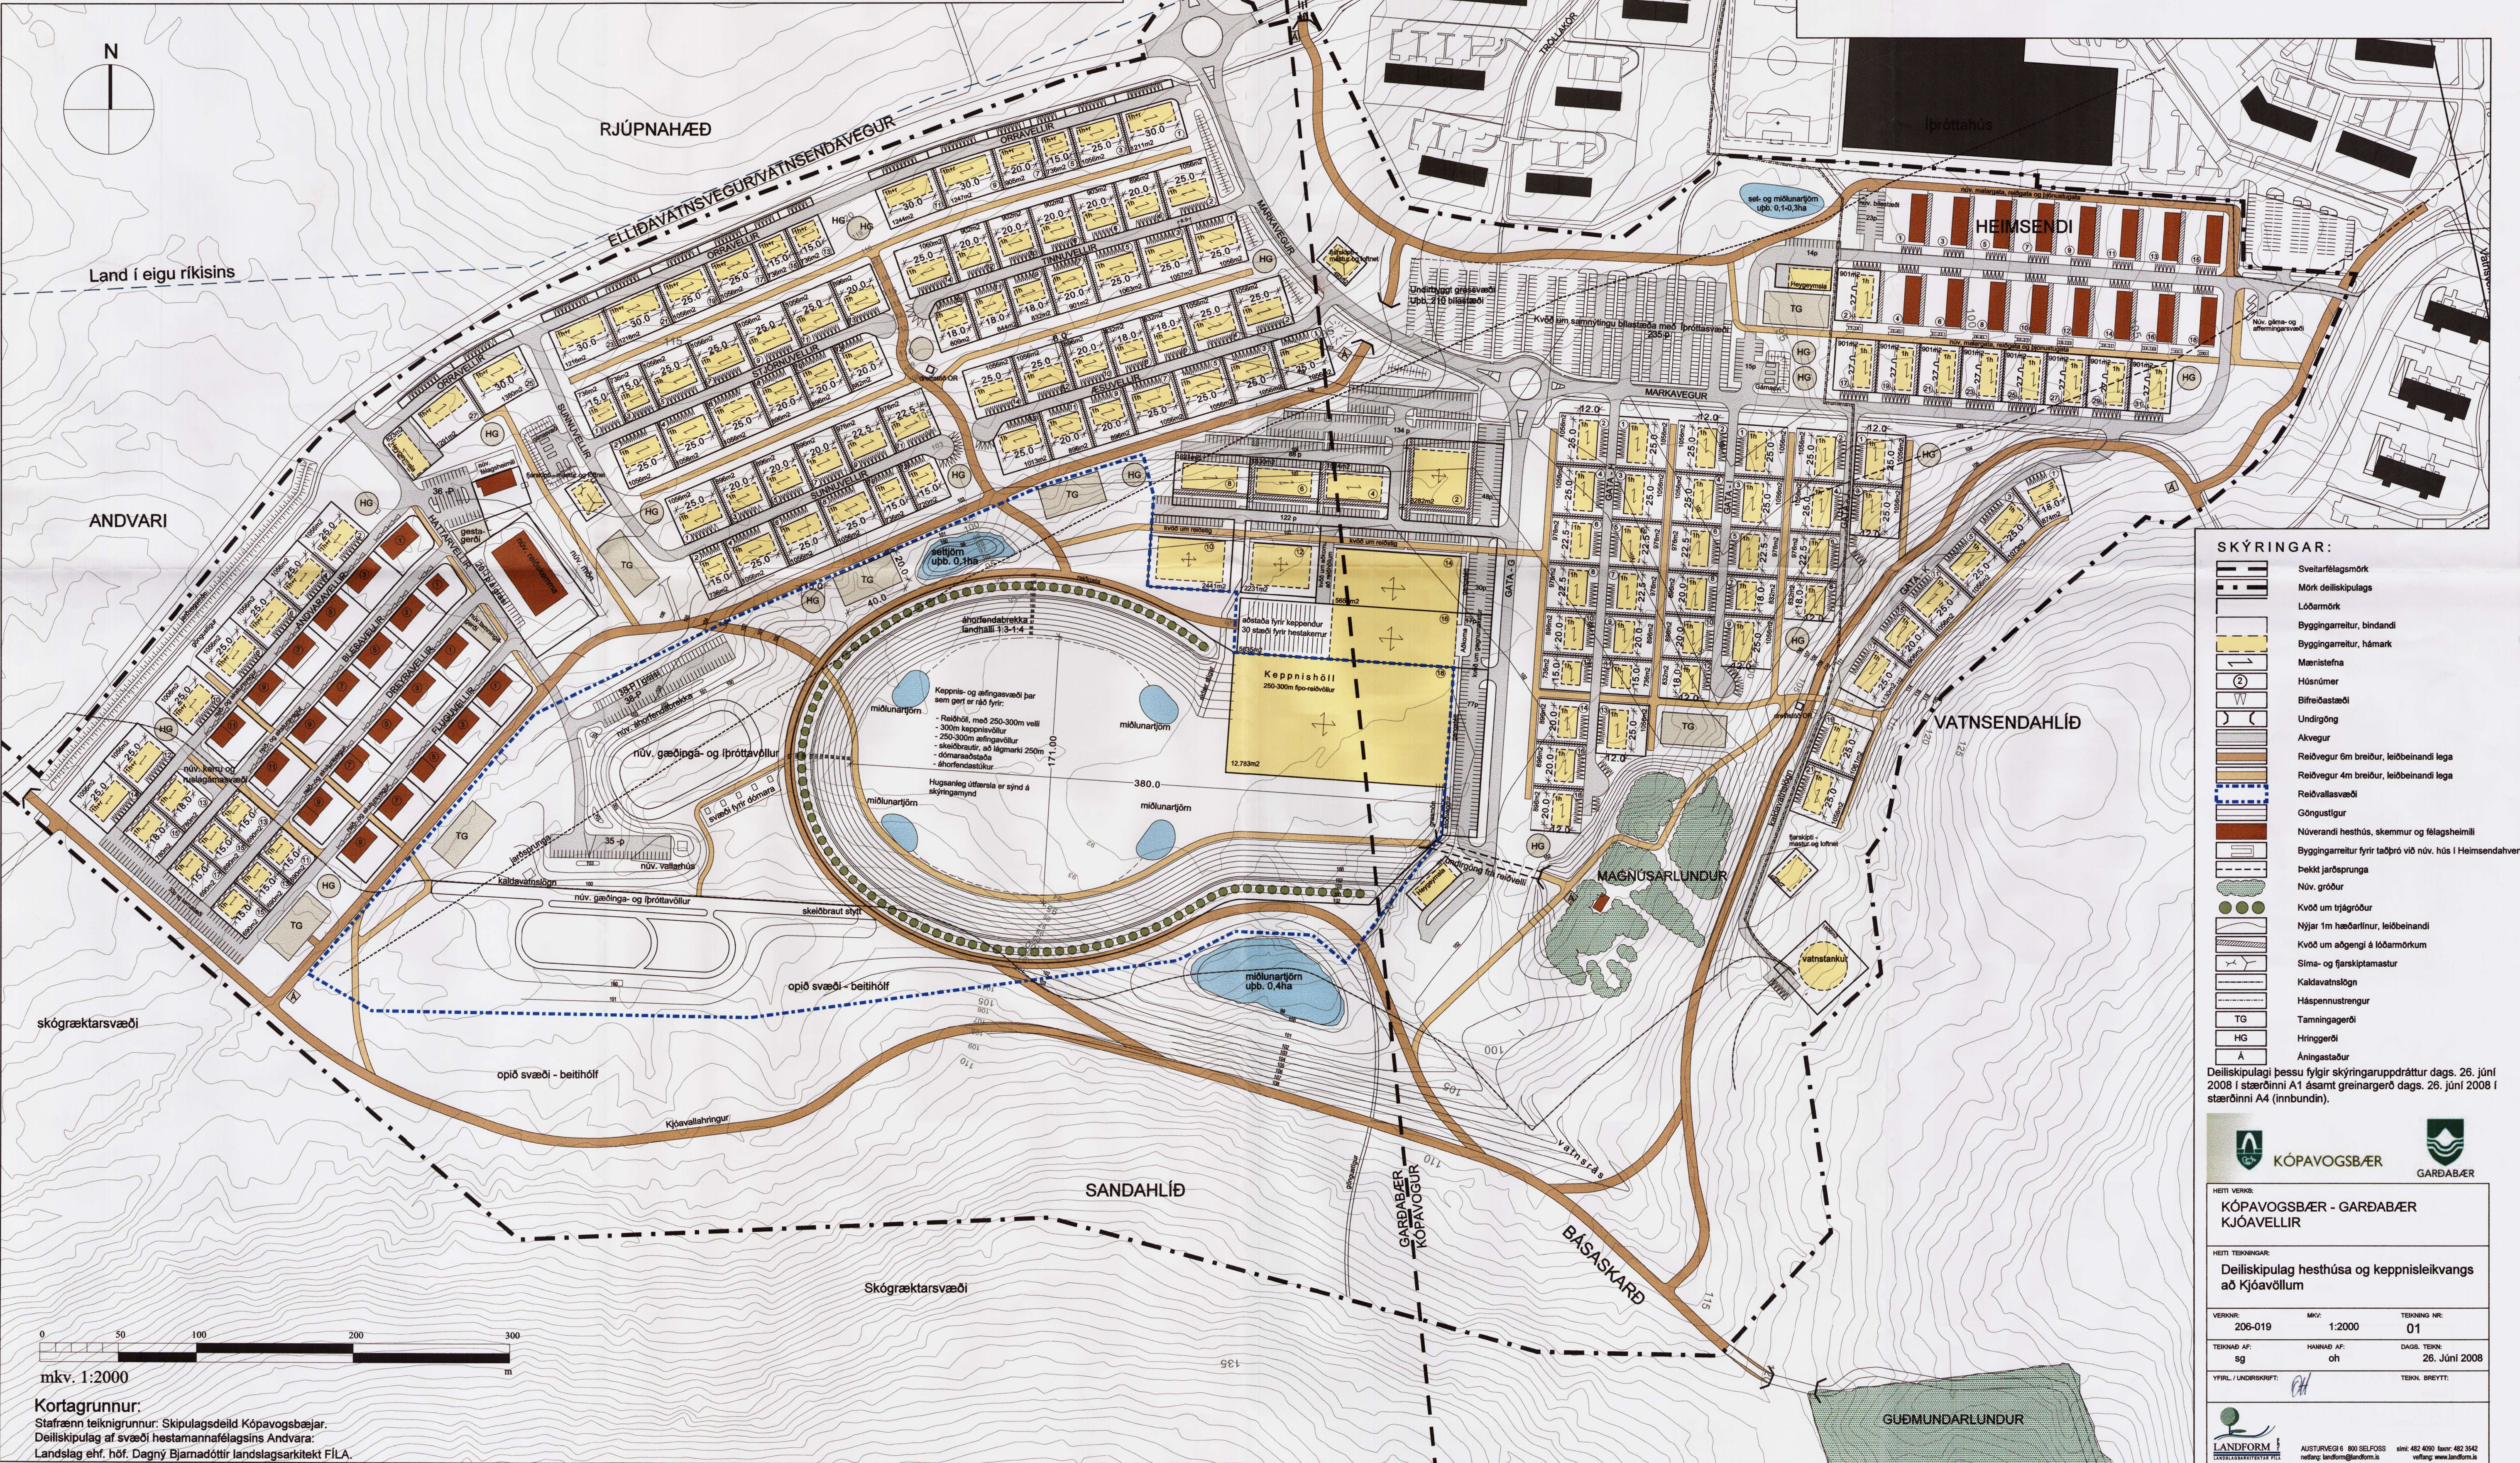

SKÝRINGAR:

- Sveitarfélagsmörk
- Mörk deiliskipulags
- Lóðarmörk
- Byggingarreitir, bindandi
- Byggingarreitir, hámark
- Mæristefna
- Húsnúmer
- Bílfrestastæði
- Undirgöng
- Akvegur
- Reiðvegur 6m breiður, leiðbeinandi lega
- Reiðvegur 4m breiður, leiðbeinandi lega
- Reiðvallasvæði
- Göngustígur
- Núverandi hestúshús, skemmur og félagsheimili
- Byggingarreitir fyrir taðpró við núv. hús í Heimsendahlíð
- Þekkt jarðsprunga
- Núv. gróður
- Kvöld um trjágróður
- Nýjar 1m hæðarlínur, leiðbeinandi
- Kvöld um aðgengi á lóðarmörkum
- Síma- og fjarskiptamastur
- Kaldavalslagn
- Háspennustrengur
- Tamningagerði
- Hringgerði
- Áningastaður

Deiliskipulagi þessu fylgir skýringaruppráttur dags. 26. júní 2008 í stærðinni A1 ásamt greinargerð dags. 26. júní 2008 í stærðinni A4 (innbundin).

HEITI VERKS:

KÓPAVOGSBÆR - GARDABÆR

KJÓAVELLIR

HEITI TEIKNINGAR:

Deiliskipulag hesthúsa og keppnisleikvangs að Kjóavöllum

VERNR:	MKV:	TEIKNING NR:
206-019	1:2000	01
TEIKNAD AF:	HAHAAD AF:	DAGS, TEIKN:
sg	oh	26. Júní 2008
YFIRL. / UNDRISGRIFT:		TEIKN. BREYTT:

Landform

Landform ehf. hof. Dagný Bjarnadóttir landslagsarkitekt FÍLA.

mkv. 1:2000

Kortagrunnur:

Staðrænn teikningunur: Skipulagsdeild Kópavogsbæjar.

Deiliskipulag af svæði hestamannafélagsins Andvara.

Landslag ehf. hof. Dagný Bjarnadóttir landslagsarkitekt FÍLA.