


SKRÁNINGATAFLA: Holtagerði 20				Búðir: Dóttir, Jónsdóttir											
Landslagnumm: 114880				Kortnúmer: 201160-2020											
Manneldisnumm: 01				Dag: 02.09.2021											
Opplýsing og lýsing				Stærðir											

Afhugasemdir			
Gert er ráð fyrir að einangrun og munnúð séu 8cm			
02.09.2021-svalir setur á 2 hæð			
Samtalsgættur			


SKRÁNINGATAFLA

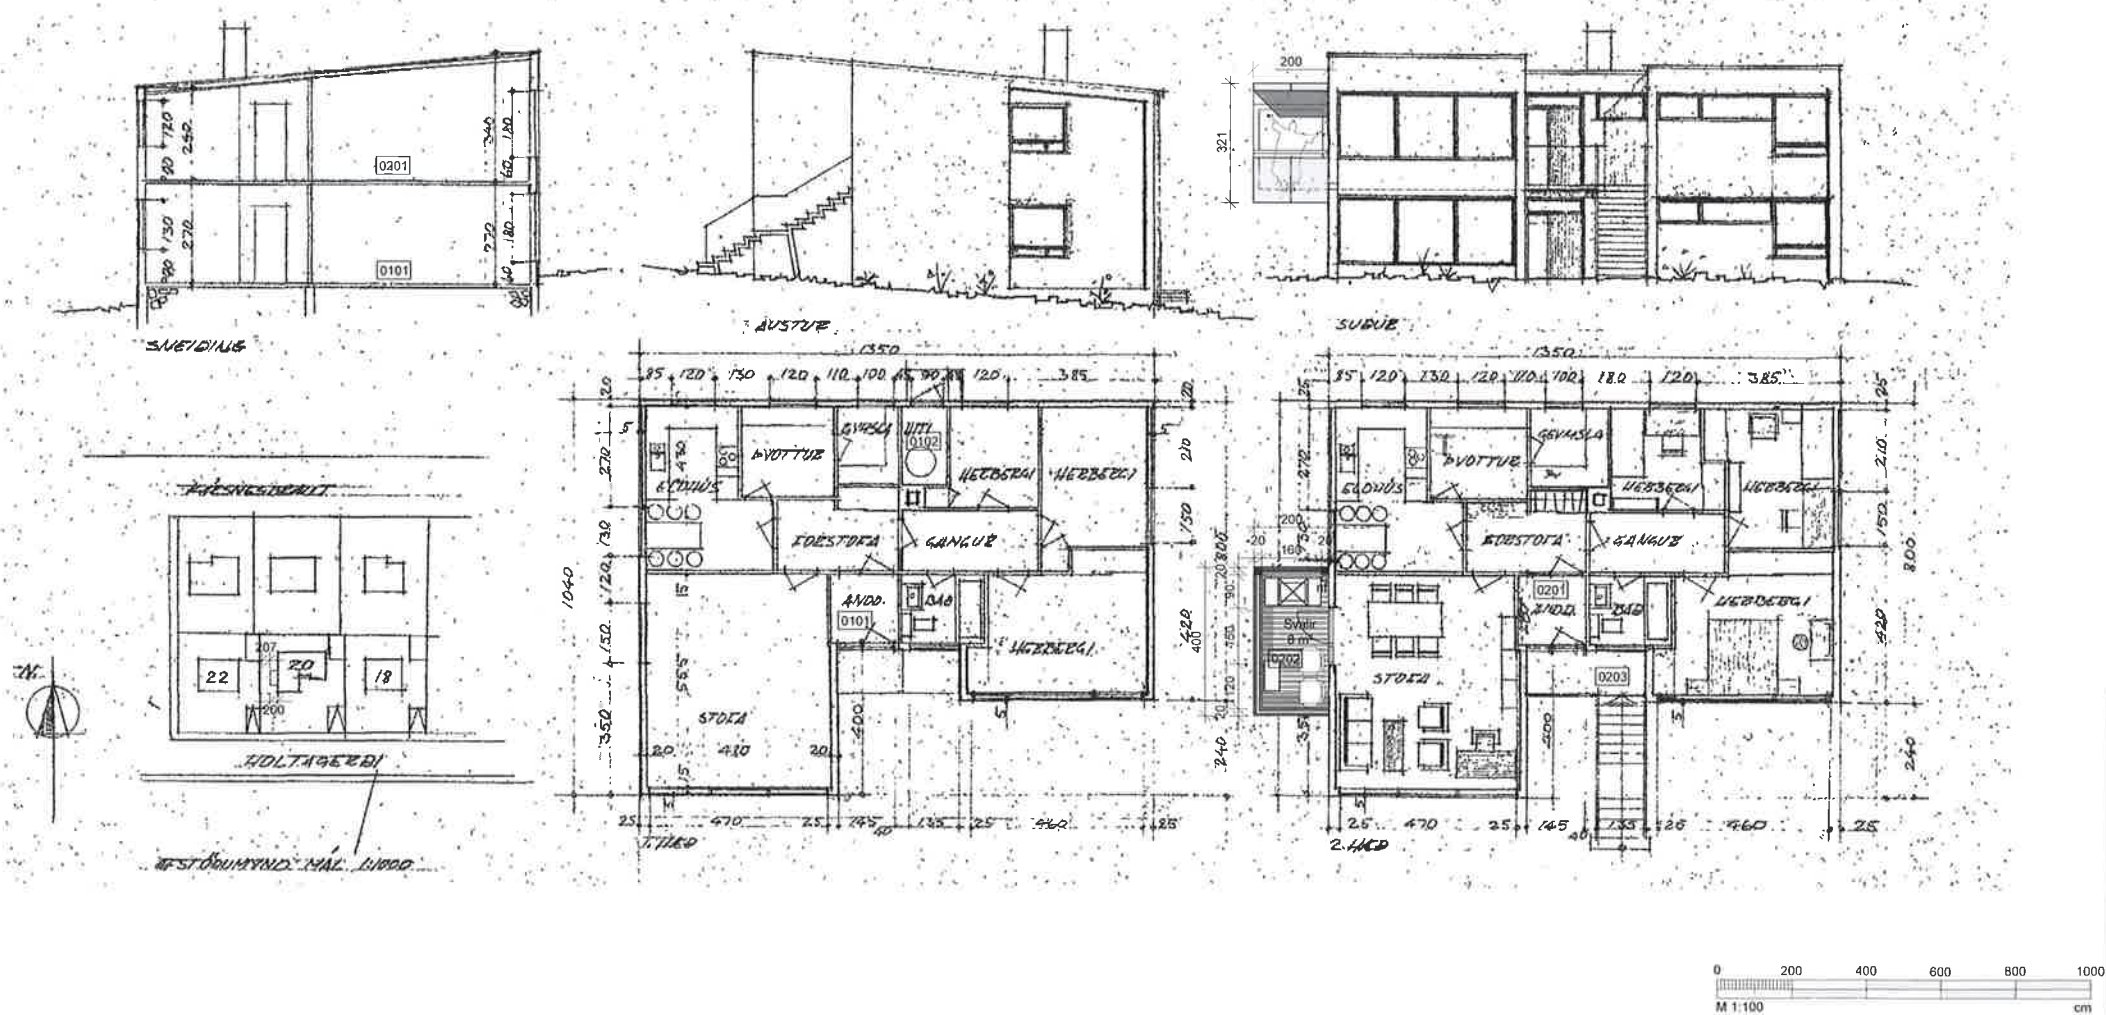

SAMÞYKKI MEÐEIGENDA:

Ég undirritaður eigandi að íbúð 0101 að Holtagerði 20 gef samþykki mitt fyrir áformum um svalir á vesturhlíð íbúðar 0202 eins og uppdráttur sýnir.

Kópavogi dags. 5. sept. 2021

Silja Rut Jónsdóttir 0704815539

Silja Rut Jónsdóttir Kt: 070481-5539

BYGGINGALÝSING:

- Hjálagt er tillaga af nýjum 8 m2 svölum á vesturhlíð 2. hæðar að Holtagerði 20.
- Gert er ráð fyrir að svalir verði byggt um stálgrind sem verði hengd upp á vegg. Inn í stálgrind verði byggð timburgrind sem svo verði klædd með sléttum álplötum.
 - Álklætt skyggni verði yfir svölum.
 - Norðurveggur verður lokaður til skjólmyndunar og settur í hann glergluggi.
 - Niðurfall af svölum og skyggni verði í norðausturhorni svals.
 - 150 cm breiddur borðstofugluggi verði slikaður niður í gólf og sett í hann hurð með hliðargleri.

Breytt			
HOLTAGERÐI 20			
KÓPAVOGUR			
SVALIR Á VESTURHLÍÐ 2.HÆÐAR			
DAGI	2021.09.01	MANNDI	JL, KÁ
ALARK			
arkitektar ehf.			
A101			