
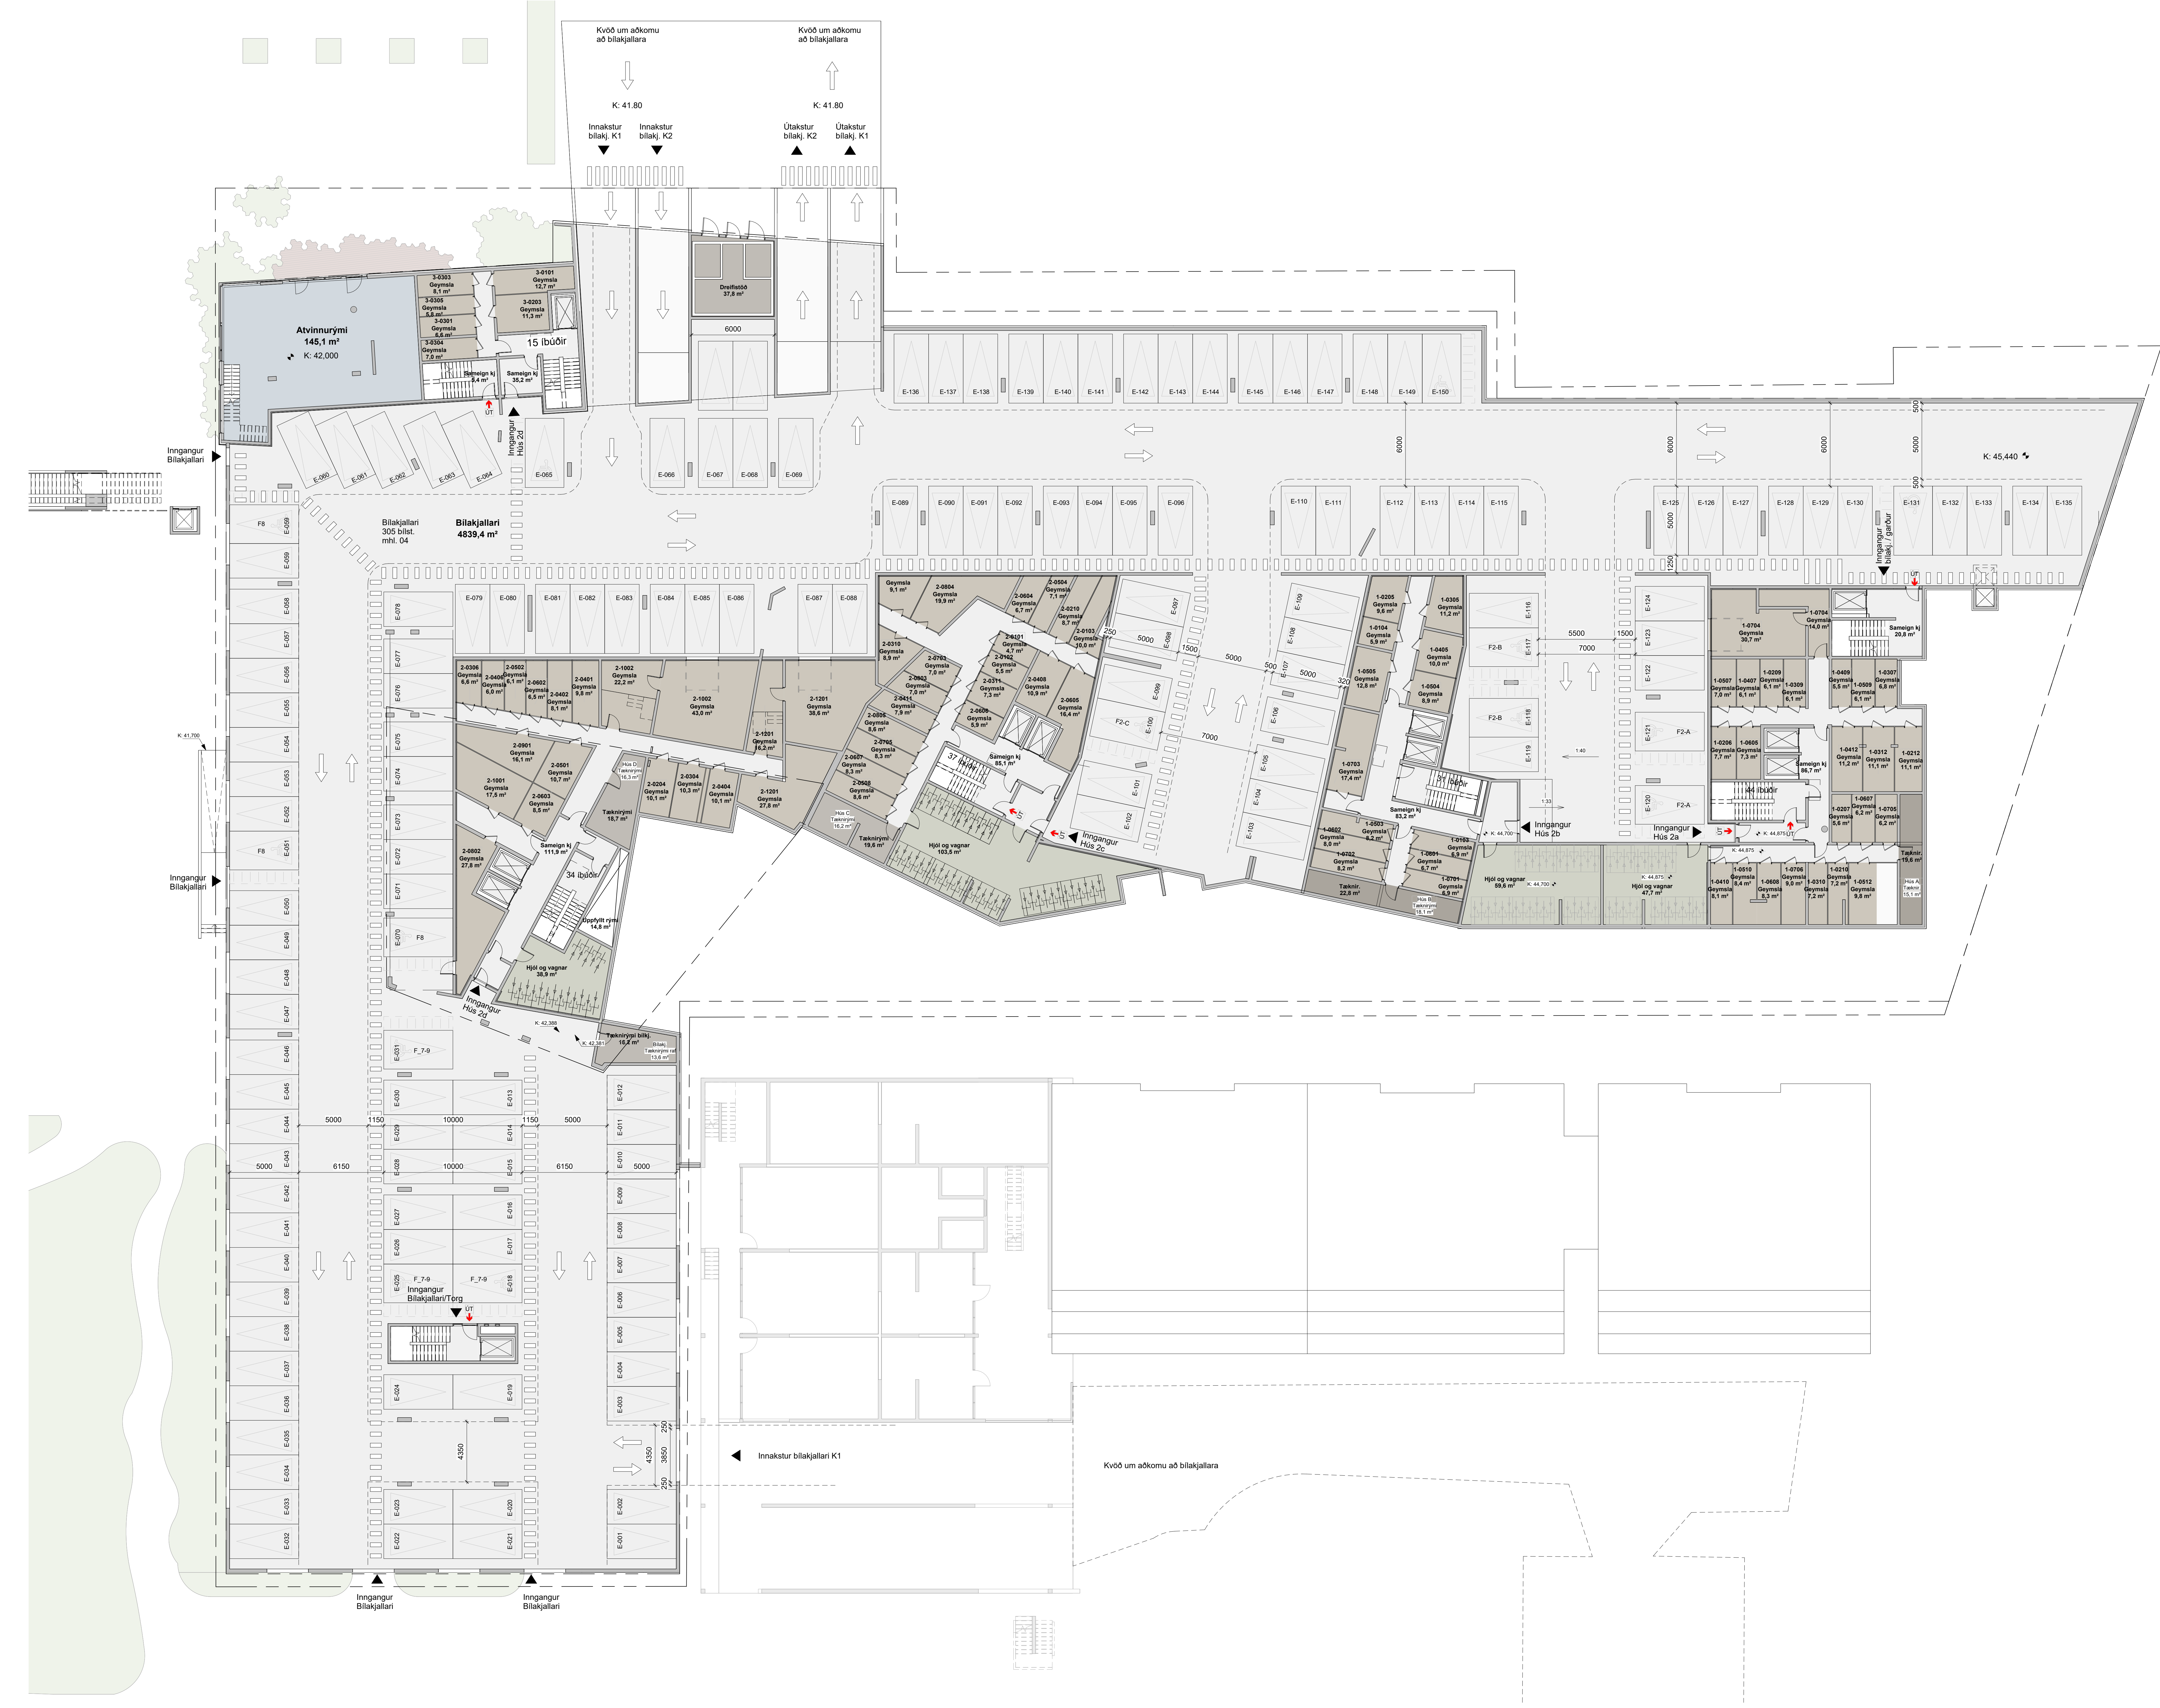


Öl máli takist/staðfestist & staðnum áður en smíði hefst.
Mismæli í teikningum skal tafarlaust tilkynna hönnuðum.
Teikningar arkitekta skal lesa með teikningum meðhönnuðu.

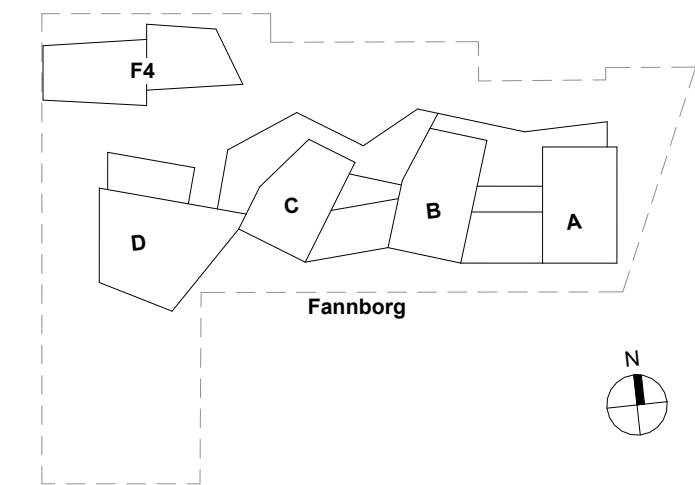

A	17.03.2025	Fylgigögn nefndarkynning	gs
Útg.	Dags.	Skyrning	Br.af.

Verkhelt: **Fannborg B1-1**

Verkhelt: **Heimilisfang**

Verkhelt: **Grunnmynd K1**

Teikninganúmer: **0.00.K1**

Verknúmer: **23092**

Staðgreinir: **XXXX-X-XXXXXXX**

Landnúmer: **XXXXXX**

Mælikvæði: **1:150**

Ábálhönnuður: **Hjalti Brynjarsson**

Hönnunarskipti: **XXXXXX**

Teiknað af:

Dagsetning:

Útgáfa:

Samþykkt:

A

Nordic Office of Architecture

HALLARÖU 4 / REYKJAVÍK / ARCHIT@ARCHING.IS / WWW.NORDICARCH.COM

Skjala: 23.4.2025 11:24:57

Skjala: Autodesk Docs\Fannborg\23092-Fannborg_B1-1.rvt