




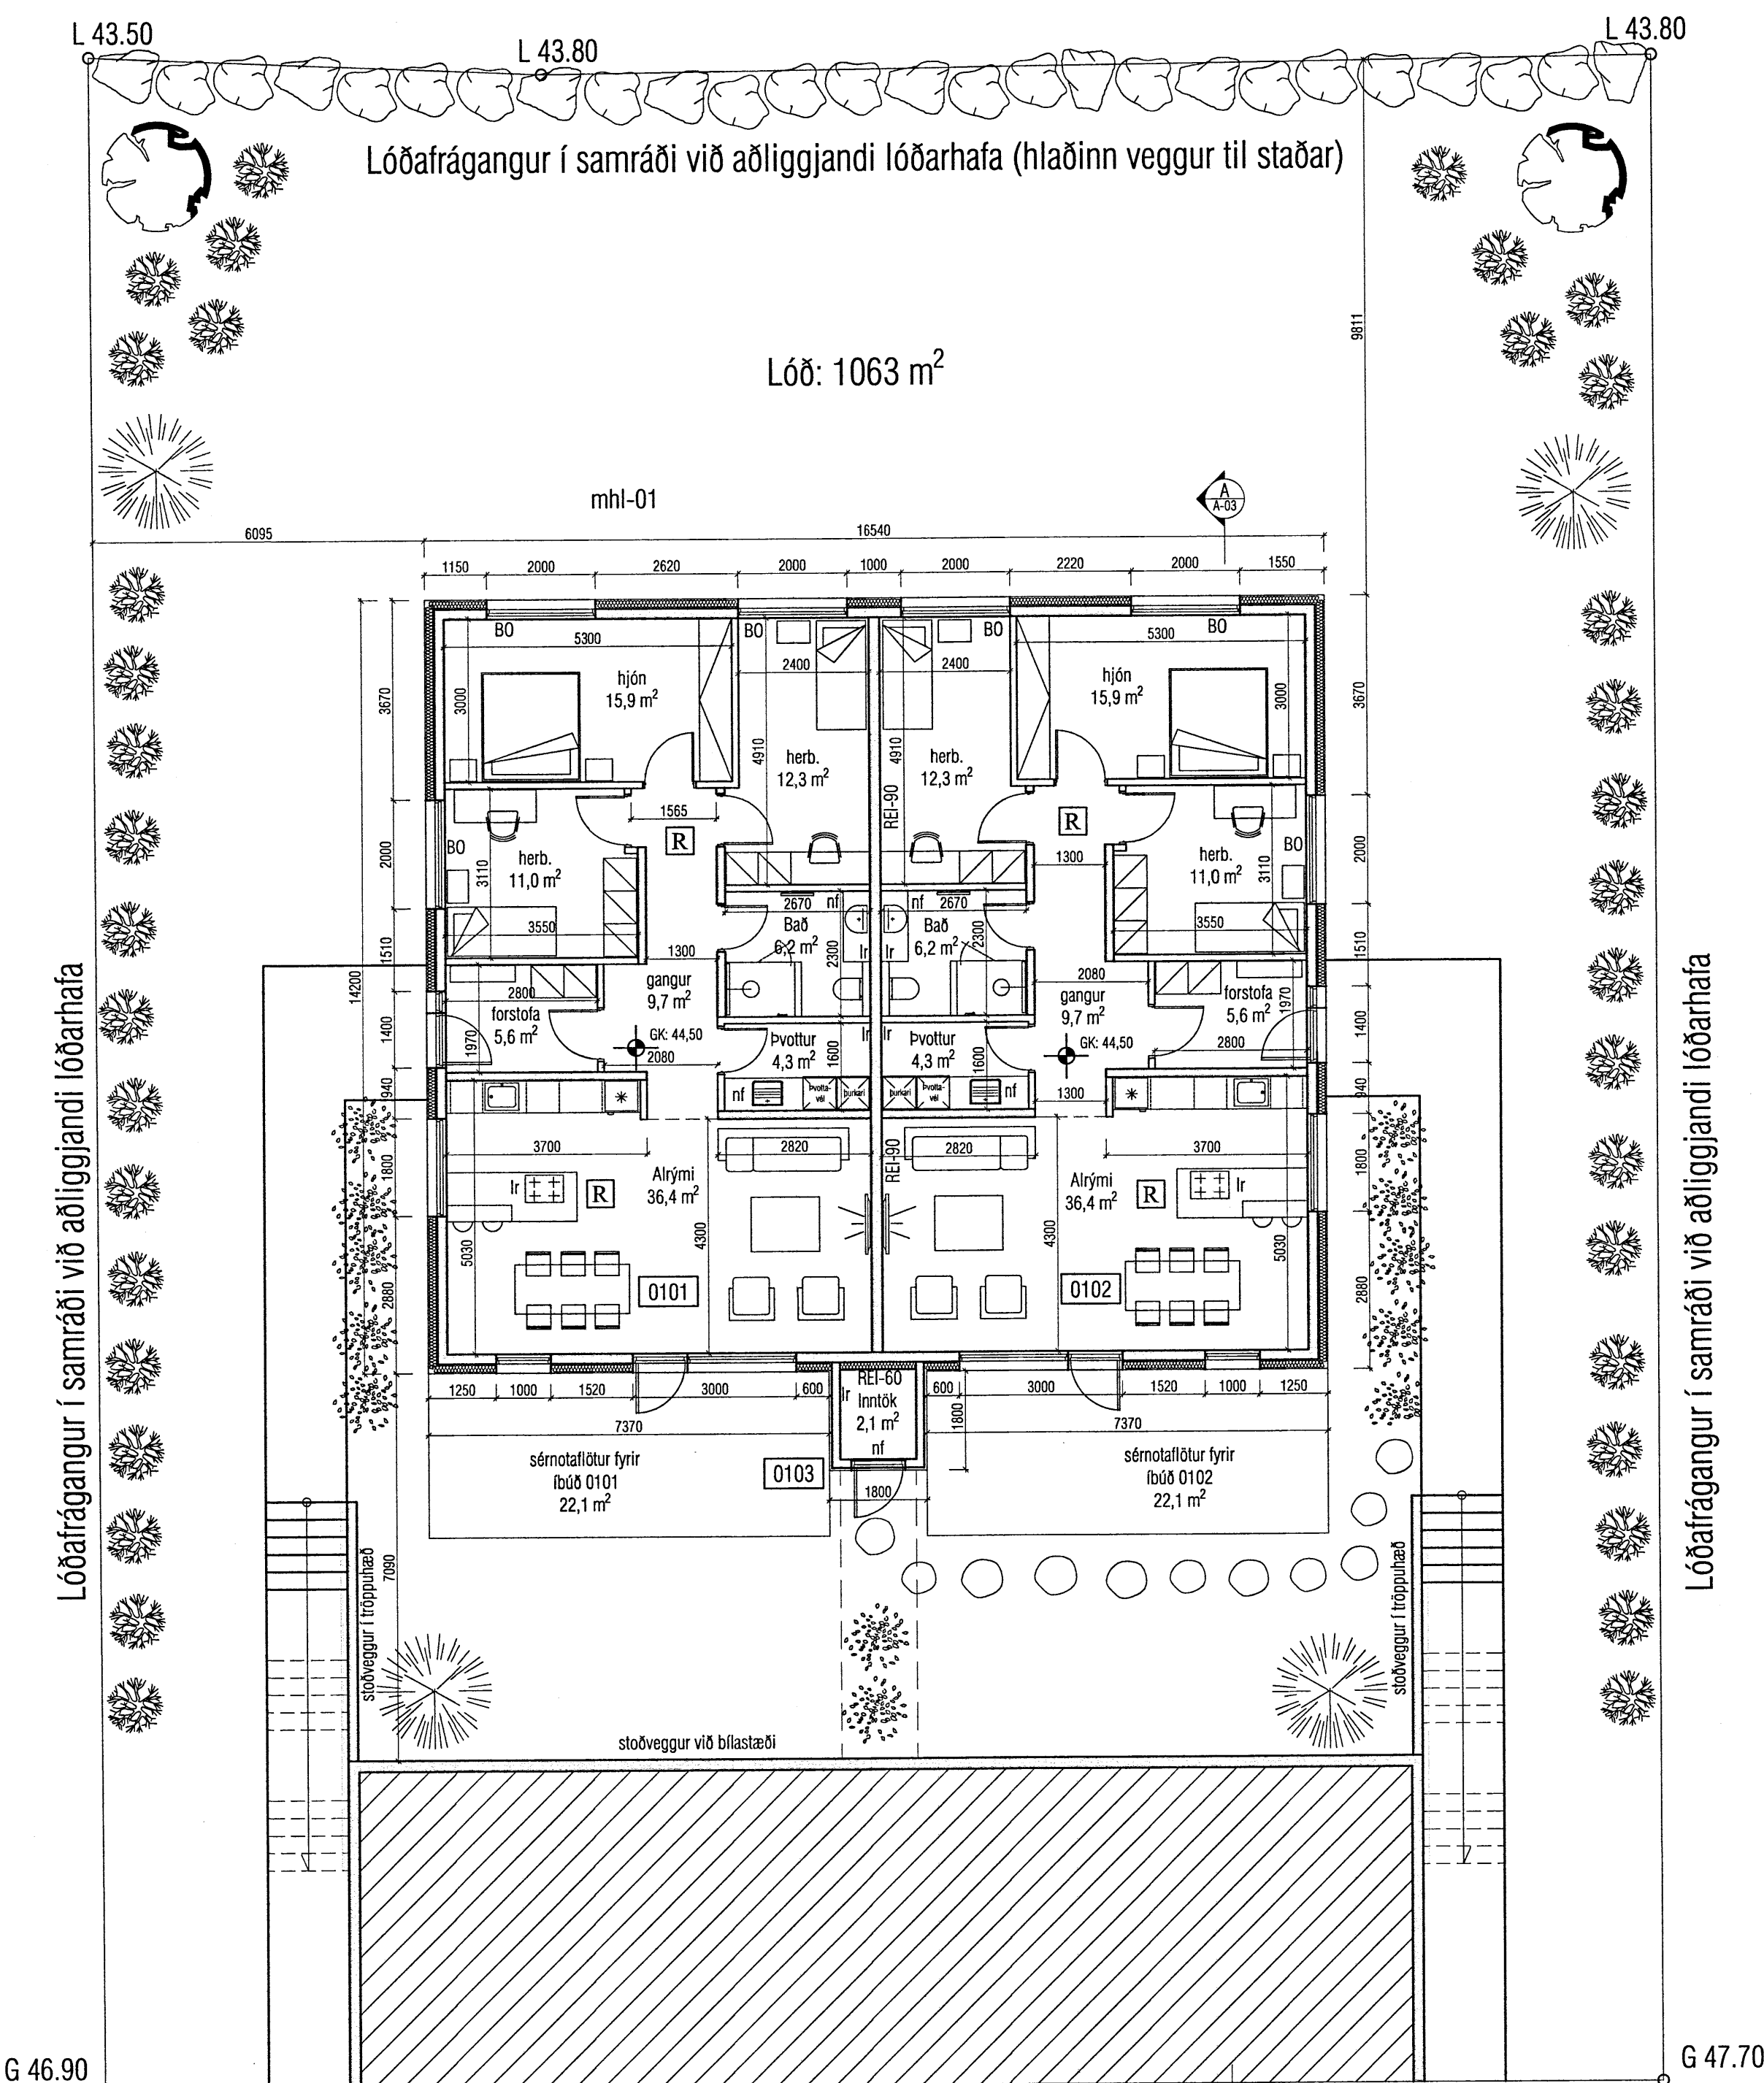

Grunnmynd 1.hæð

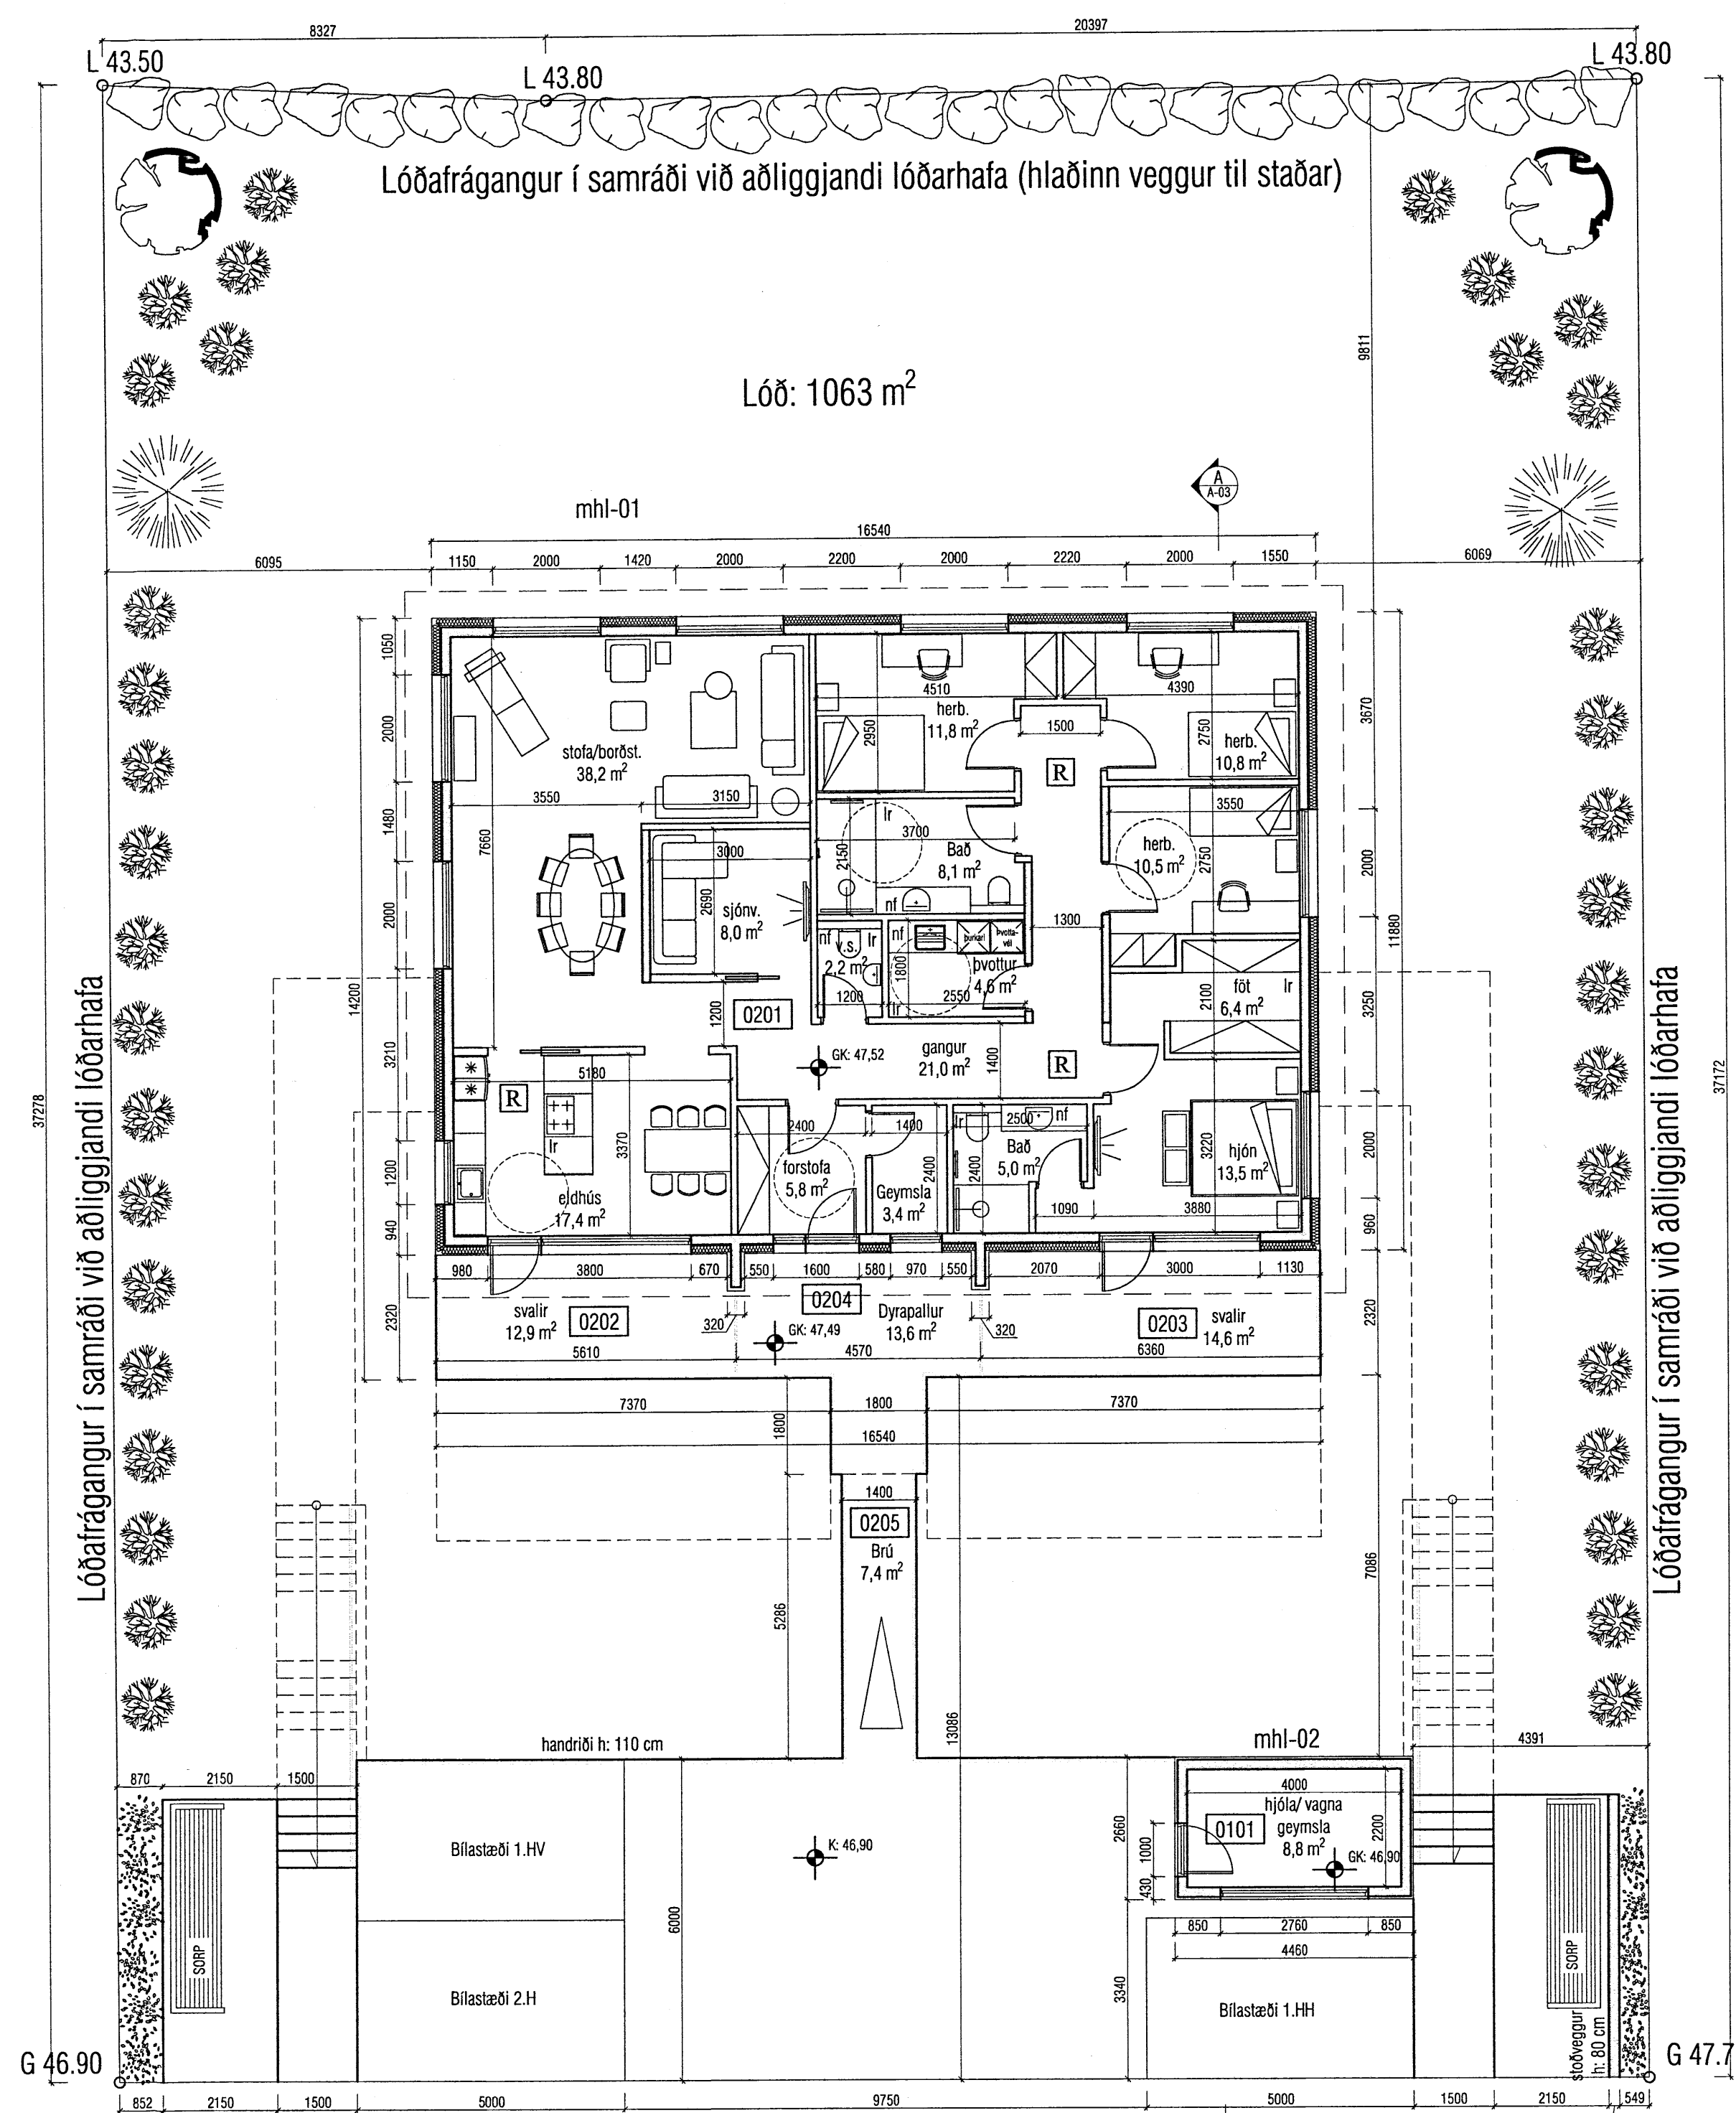

Grunnmynd 2.hæð

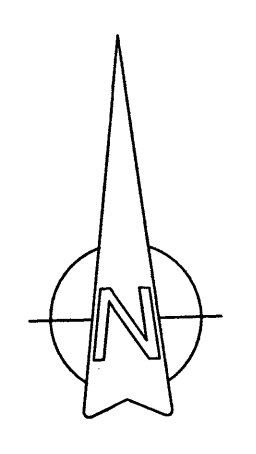

Útgáfa	Lýsing	Dags.
-		
-		
-		
-		

VEKTOR
- hönnun og ráðgjöf -
Stúdíóla 3, 108 Rvk, s. 554-6650 / 897-5363

Álfhólsvegur 29, Kópavogur

Grunnmynd 1. og 2. hæð

Hannað SH	Teknað AÁH	Tekn. nr.
Dagsetning 10.03.2022	Mev. 1:100	A-02

Sigurður Hafsteinsson kt. 030859-7749
Byggingateknifræðingur
Netfang: sigurdur@vektor.is
Samþykkt af:

Samþykkt af: Hanna Steingrimsdóttir / Samráðingahöfundur.