


GRUNNMYND HEIMALINDAR 9

1 : 100

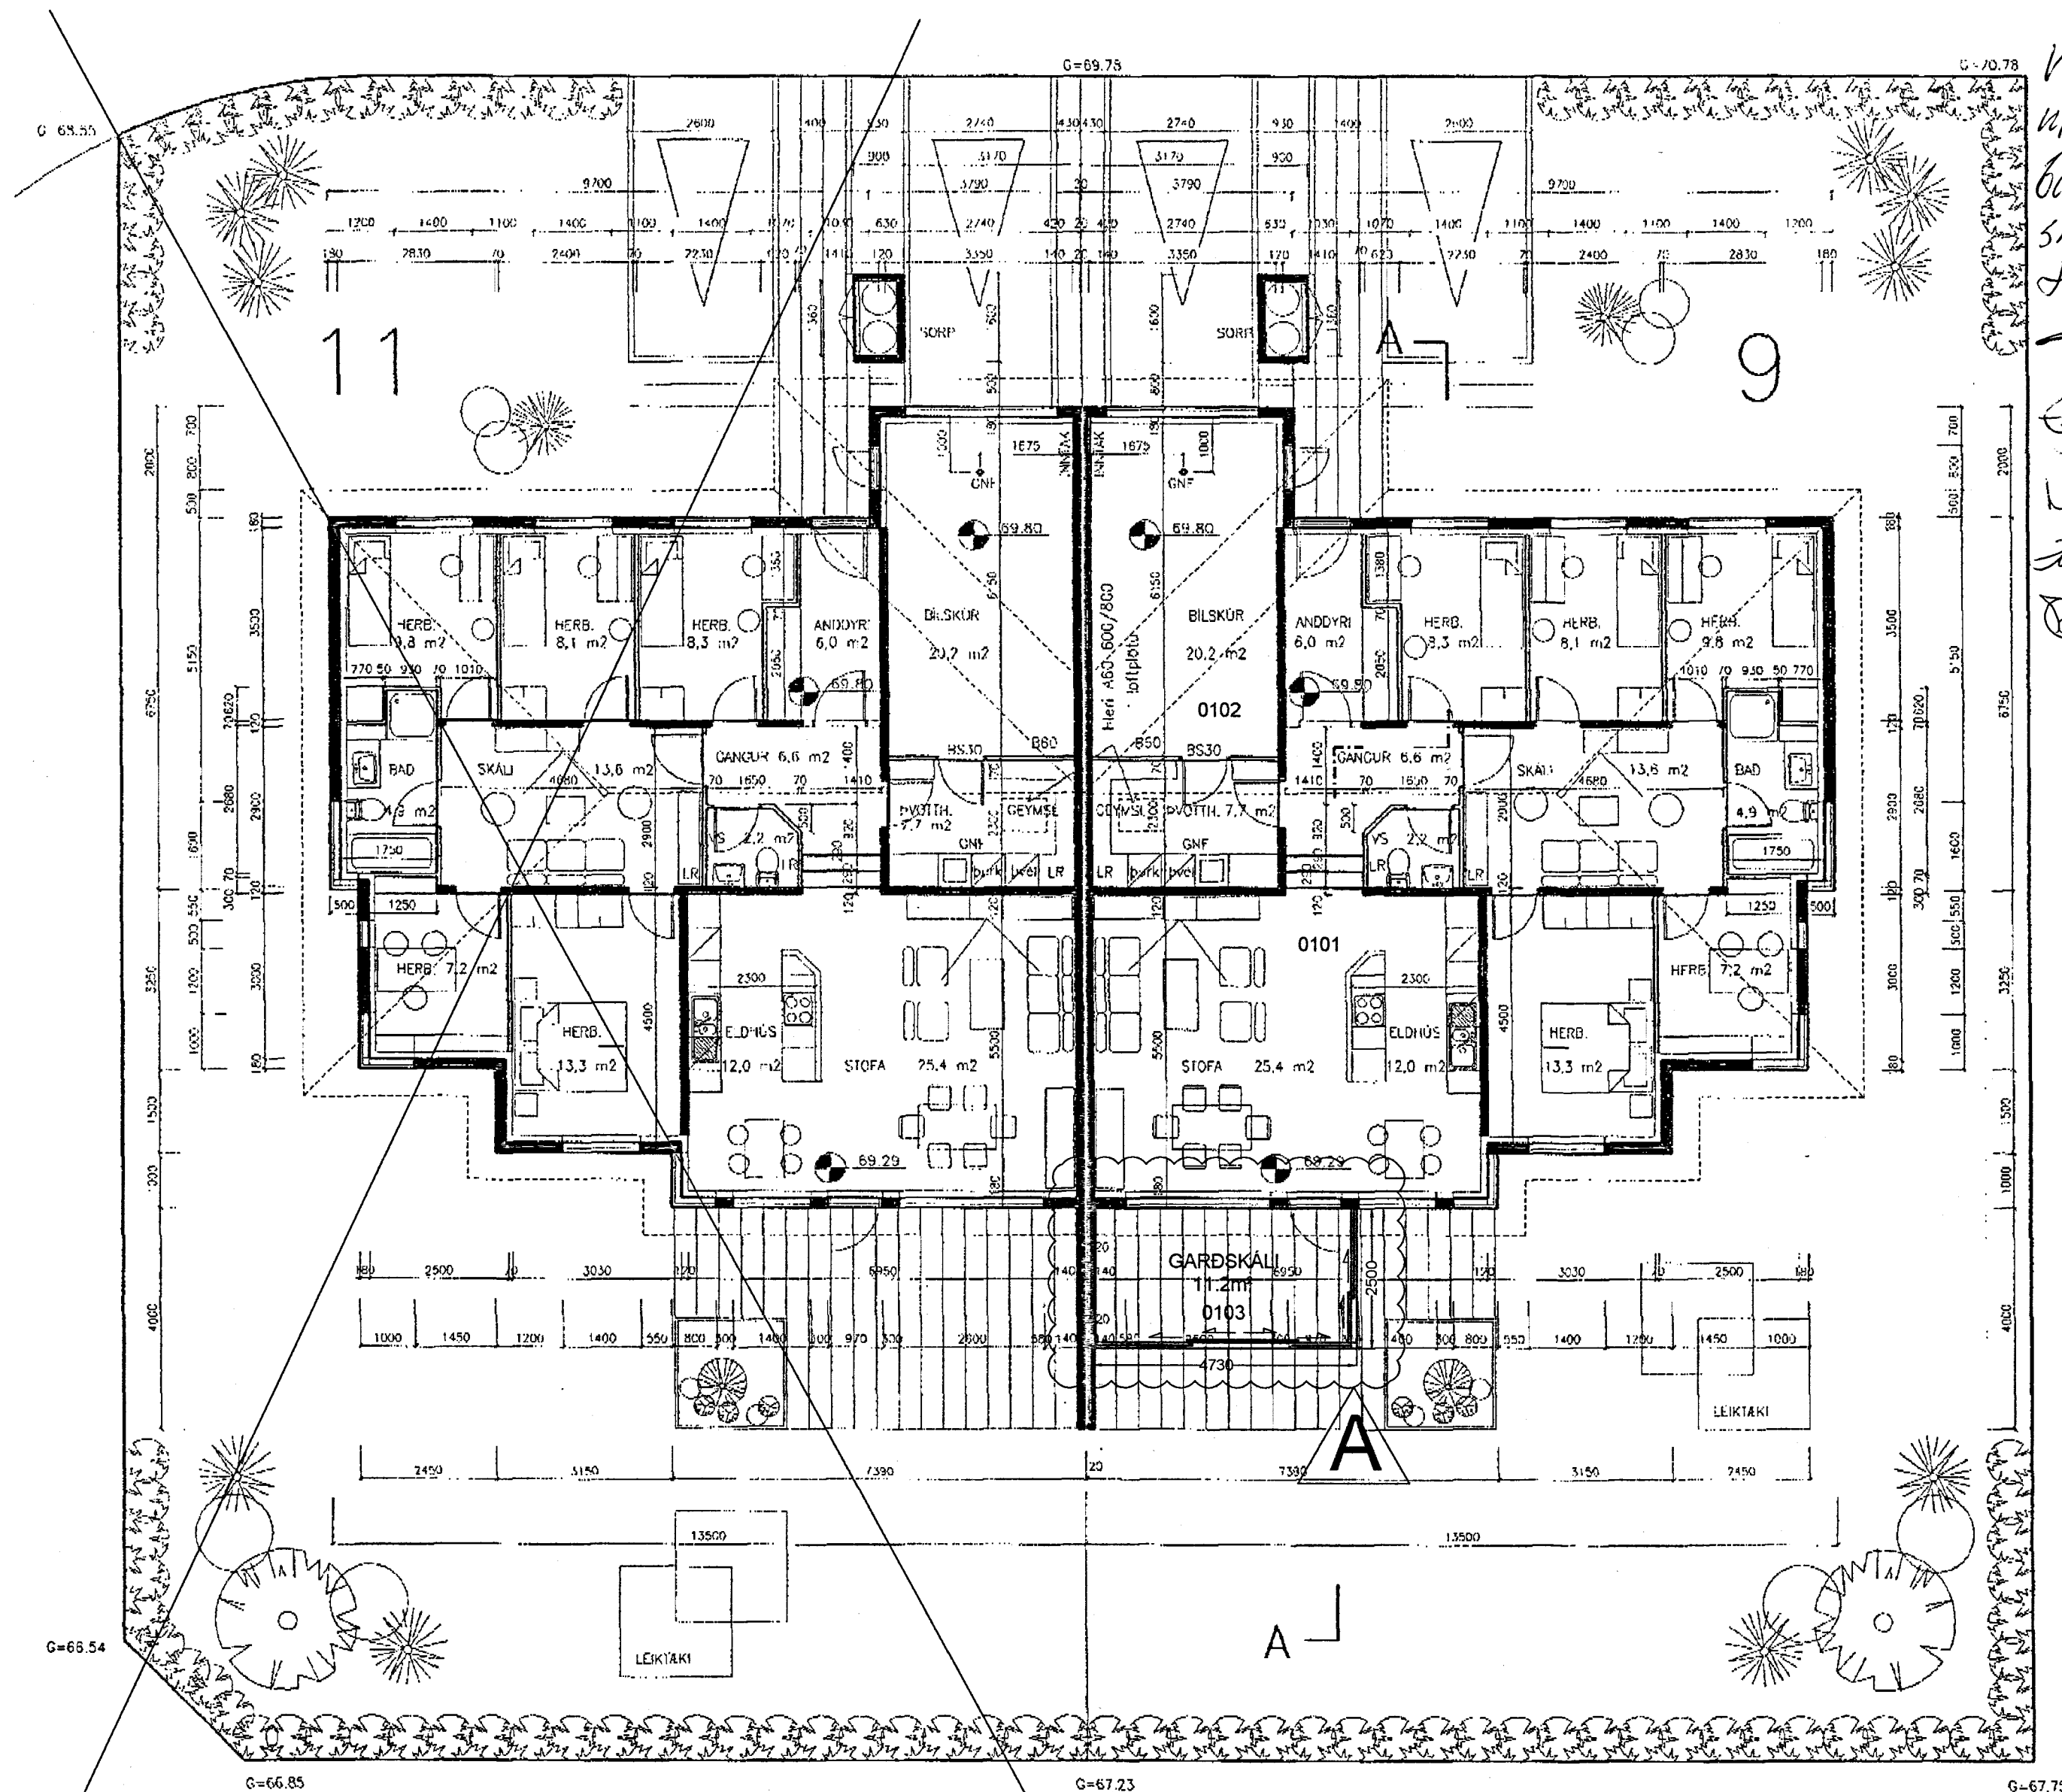

Við undirritað samþykkingu
uppsetningu sólstofu á
bakloft Heimalind 9 kóp.
skv. þessari teikningu
Háttur Þyrringsson
Kristinn M. Nielsdóttir
Heimalind 7.

Eignir
Háttur Þyrringsson
Kristinn M. Nielsdóttir
Heimalind 26
Blá Baldursson. -11-

Mattias 21.6.21
p2 fkan

BYGGINGARLÝSING - GREINARGERÐ:

NÚ, NÓVEMBER 2021, ER VERIÐ AÐ SÆKJA UM AÐ
GERA GARDSTOFU VESTAN VIÐ HEIMALAND 9.
BYGGINGAREFNI ER GLER - MÁLMAR - PLAST -
TIMBUR. Í ÞAKLUGGA SKAL VERA ÖRYGGISGLER.
REIKNAD ER MED AÐ HÆGT SÉ AÐ SETJA
GÓLFHITA Í RÝMI.

HÉR ER VERIÐ AÐ INNFÆRA Á ELDRI TEIKNINGAR,
GERÐAR AF GeSO, Gunnari S. Óskarssyni.

HEIMALIND 9 OG 11 ERU PARHÚS, STAÐSTEYPT
MED LÉTTU ÞAKI.

SAMFARA ÞESSU HEFUR SKRÁNINGARTAFLA
VERIÐ GERÐ/UPPFÆRÐ.

A - BREYTING: GARDSTOFA - NÓV. 2021 - FÓ

Friðrik Ólafsson,
Verkfæringur, 240/53/2499,
Gsm: 8965548, Netfang: fri@k.com
Reykjafold 14 - 112 Reykjavík

HEIMALIND 9 - KÓPAVOGUR

SÓLSTOFA - GRUNNMYND

Verknúmer	FO112021010
Dagur	30.11.2021
Teiknari	FO
Samþykkt	FO

A101

Kvarði	1:100
--------	-------