



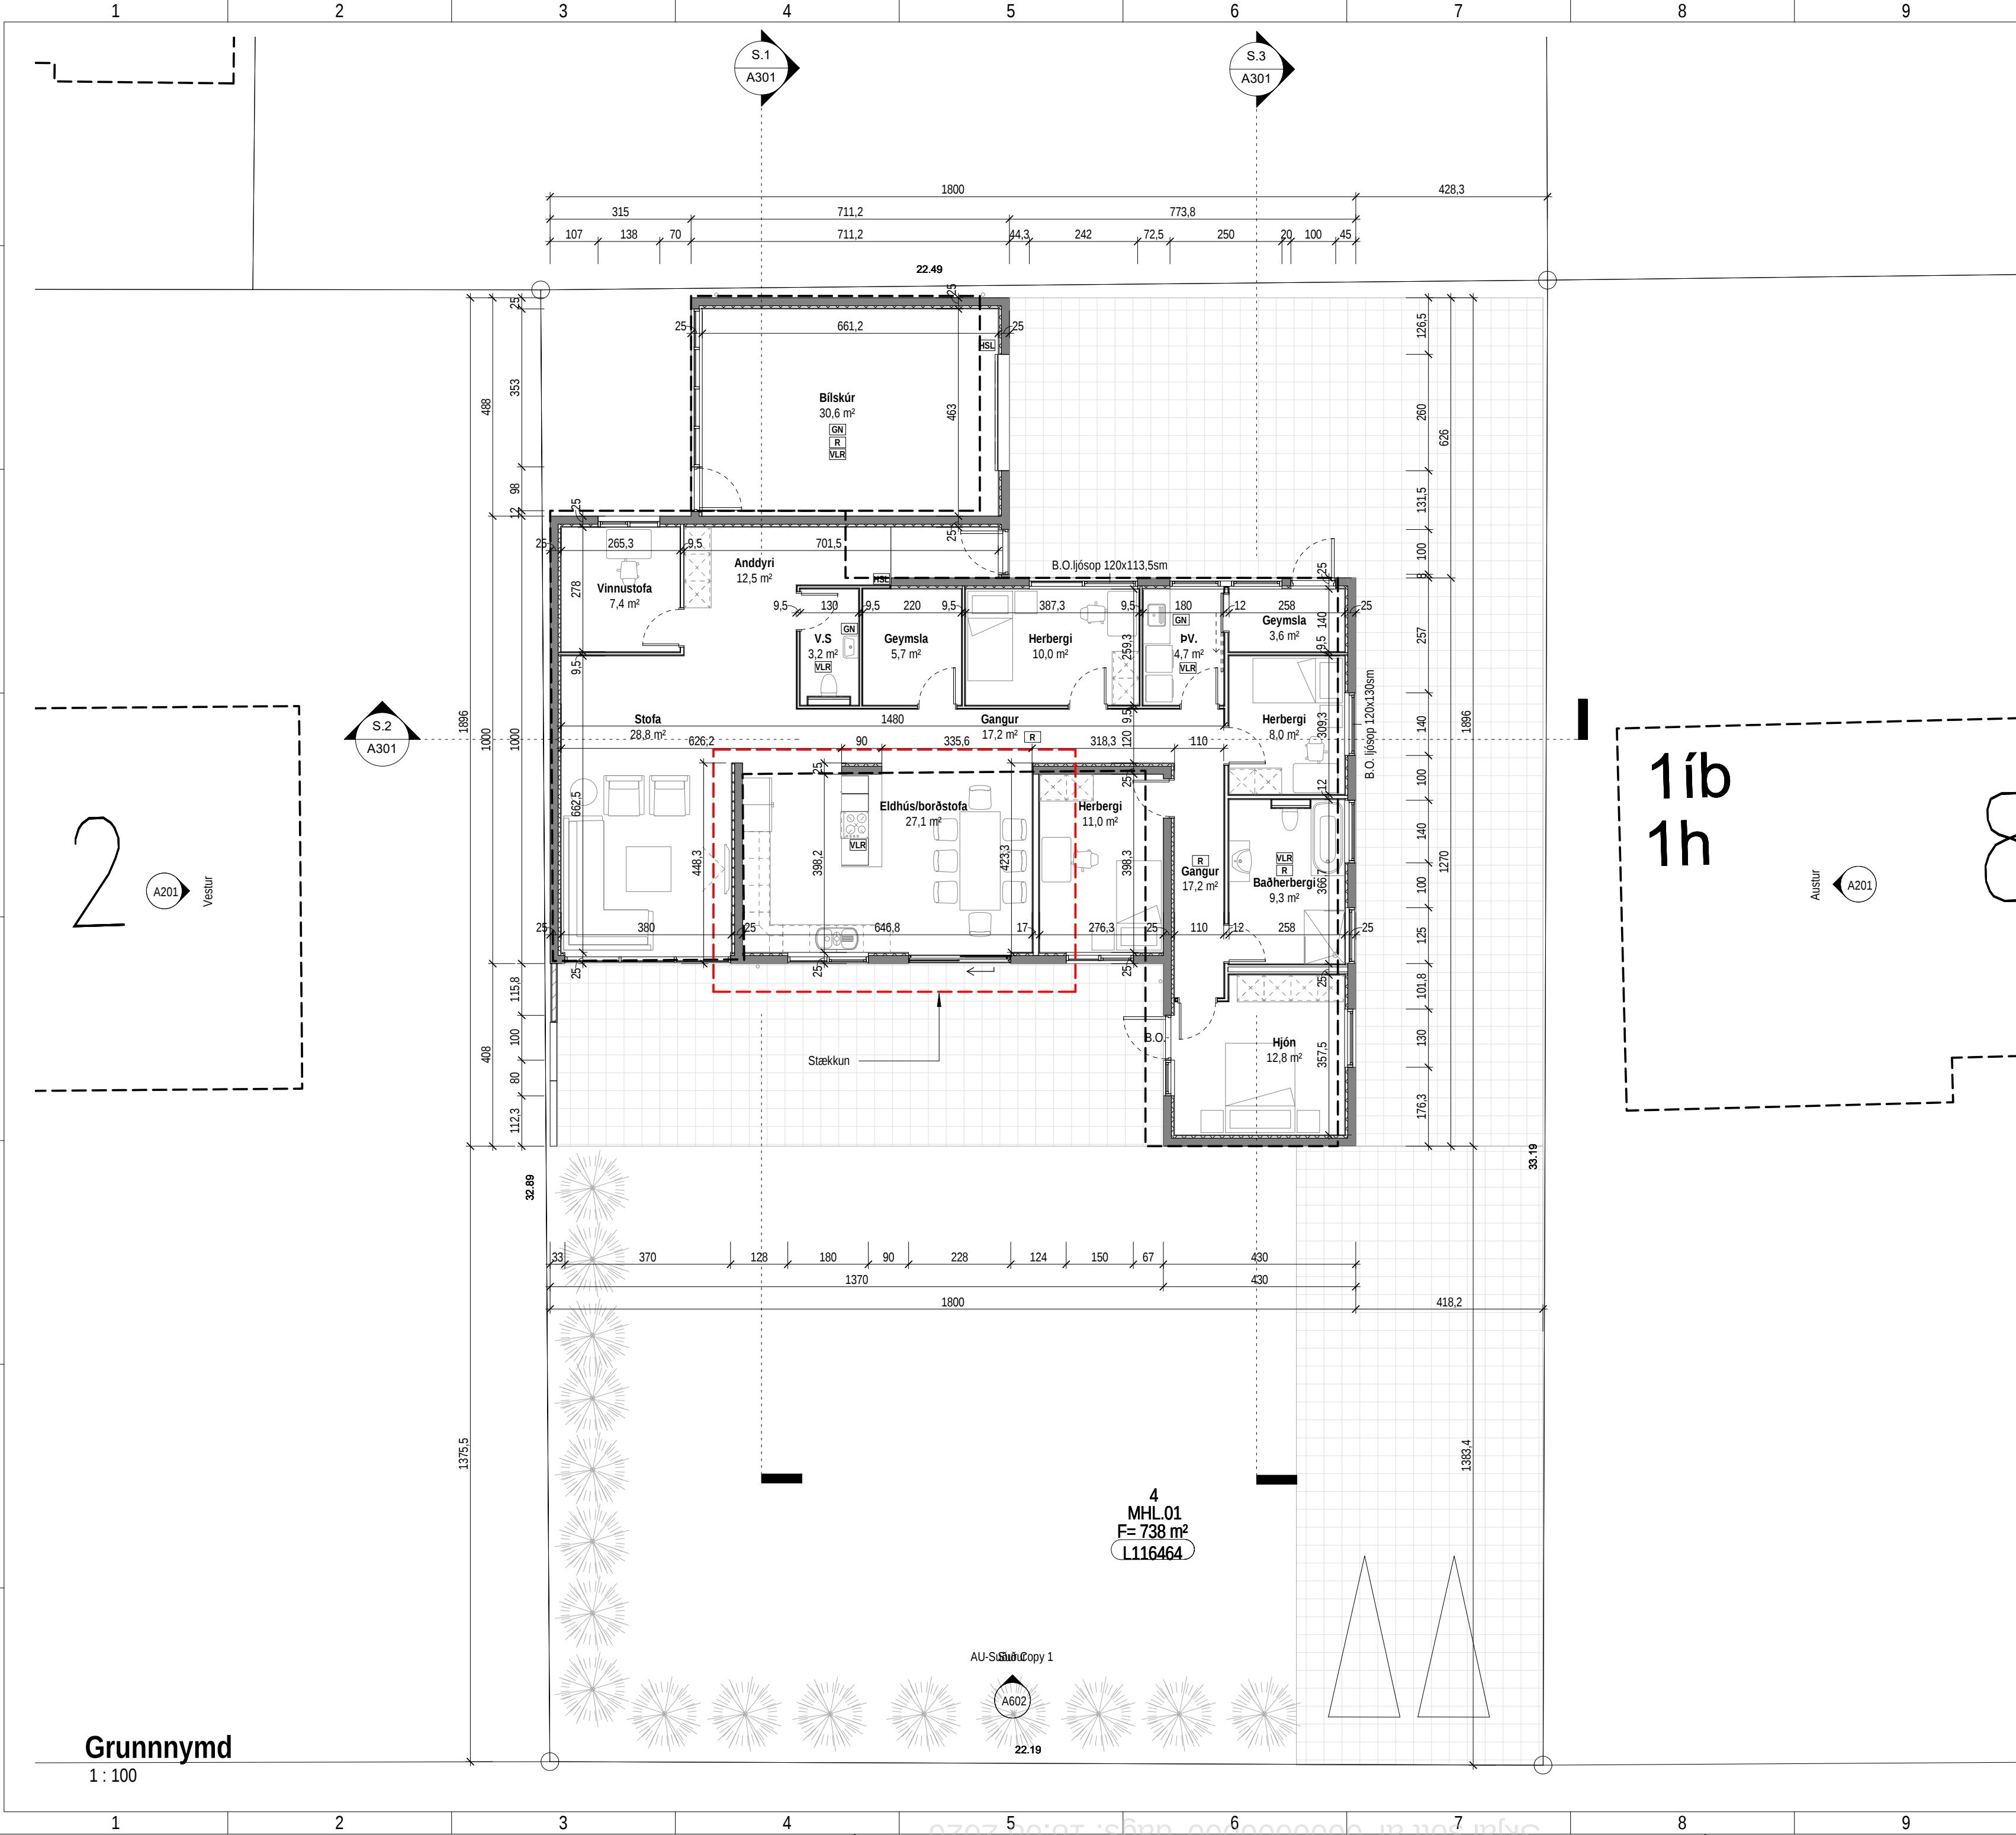

Tákn		
GN	= Gólfniðurfall	Brunatákn
ÞN	= Þakniðurfall	
SN	= Svalaniðurfall	Veggir og hæðaskil
LR	= Lofttræsting	
VLR	= Vélknúin lofttræsting	EI60
PK	= Póstkassar	EI90
NL	= Neyðarljós	A-EI60
BO	= Björgunarop	A-EI120
R	= Reykskynjari	REI60
HSL	= Handslökkvitæki	REI120
ÚT	= Merktur útgangur	A-REI120
HV	= Hítaveita	Hurðir
VV	= Vatnsveita	
RR	= Rafmagnsveita	E30-CS
ÚK	= Útkrani	EI30-CS
DS	= Dyrasími	EI60-CS
BO	= Fellistigi við björgunarop	Gluggar
BR	= Brunaslanga	
ST	= Stigleiðsla	E30
STÚ	= Stigleiðsla út	
STJ	= Stjórnstöð brunaviðvörðunarkerfis	
IN	= Inntak	
BS	= Bílastæði fyrir fatlaða	

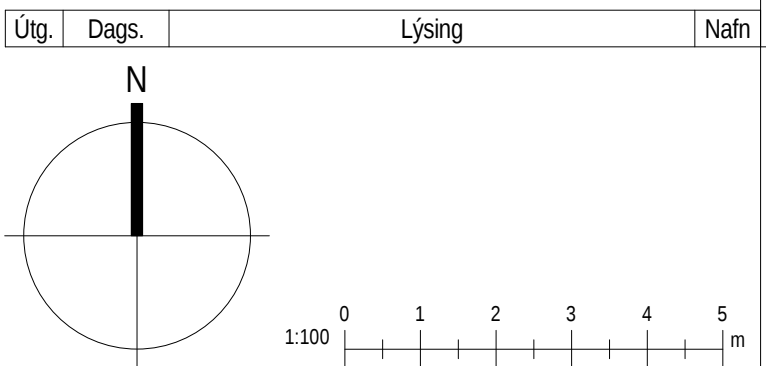

KRark

Hlíðasmári 19 - 2.hæð . 201 Kópavogur . Ísland
S. 564.2255 . Fax. 544.4225
Kt. 581298.3589 . www.krark.is . krark@krark.is

Pinghólsbraut

Kópavogur

Landnúmer:116464

Staðgreinir:1000-1-95500100

Einbýlishús

Grunnmynd

Aðaluppdrættir

Hönnun:KR

Verknúmer:YY000XX

Verkefnastjóri:KR

Mælikvarði:1 : 100

Teiknað:HI

Dagsetning:27.01.2022

Yfirfarið:KR

Blað:

Útgáfa:

Samþykkt:

A101

Kristinn Ragnarsson

Kt. 120944.2669