


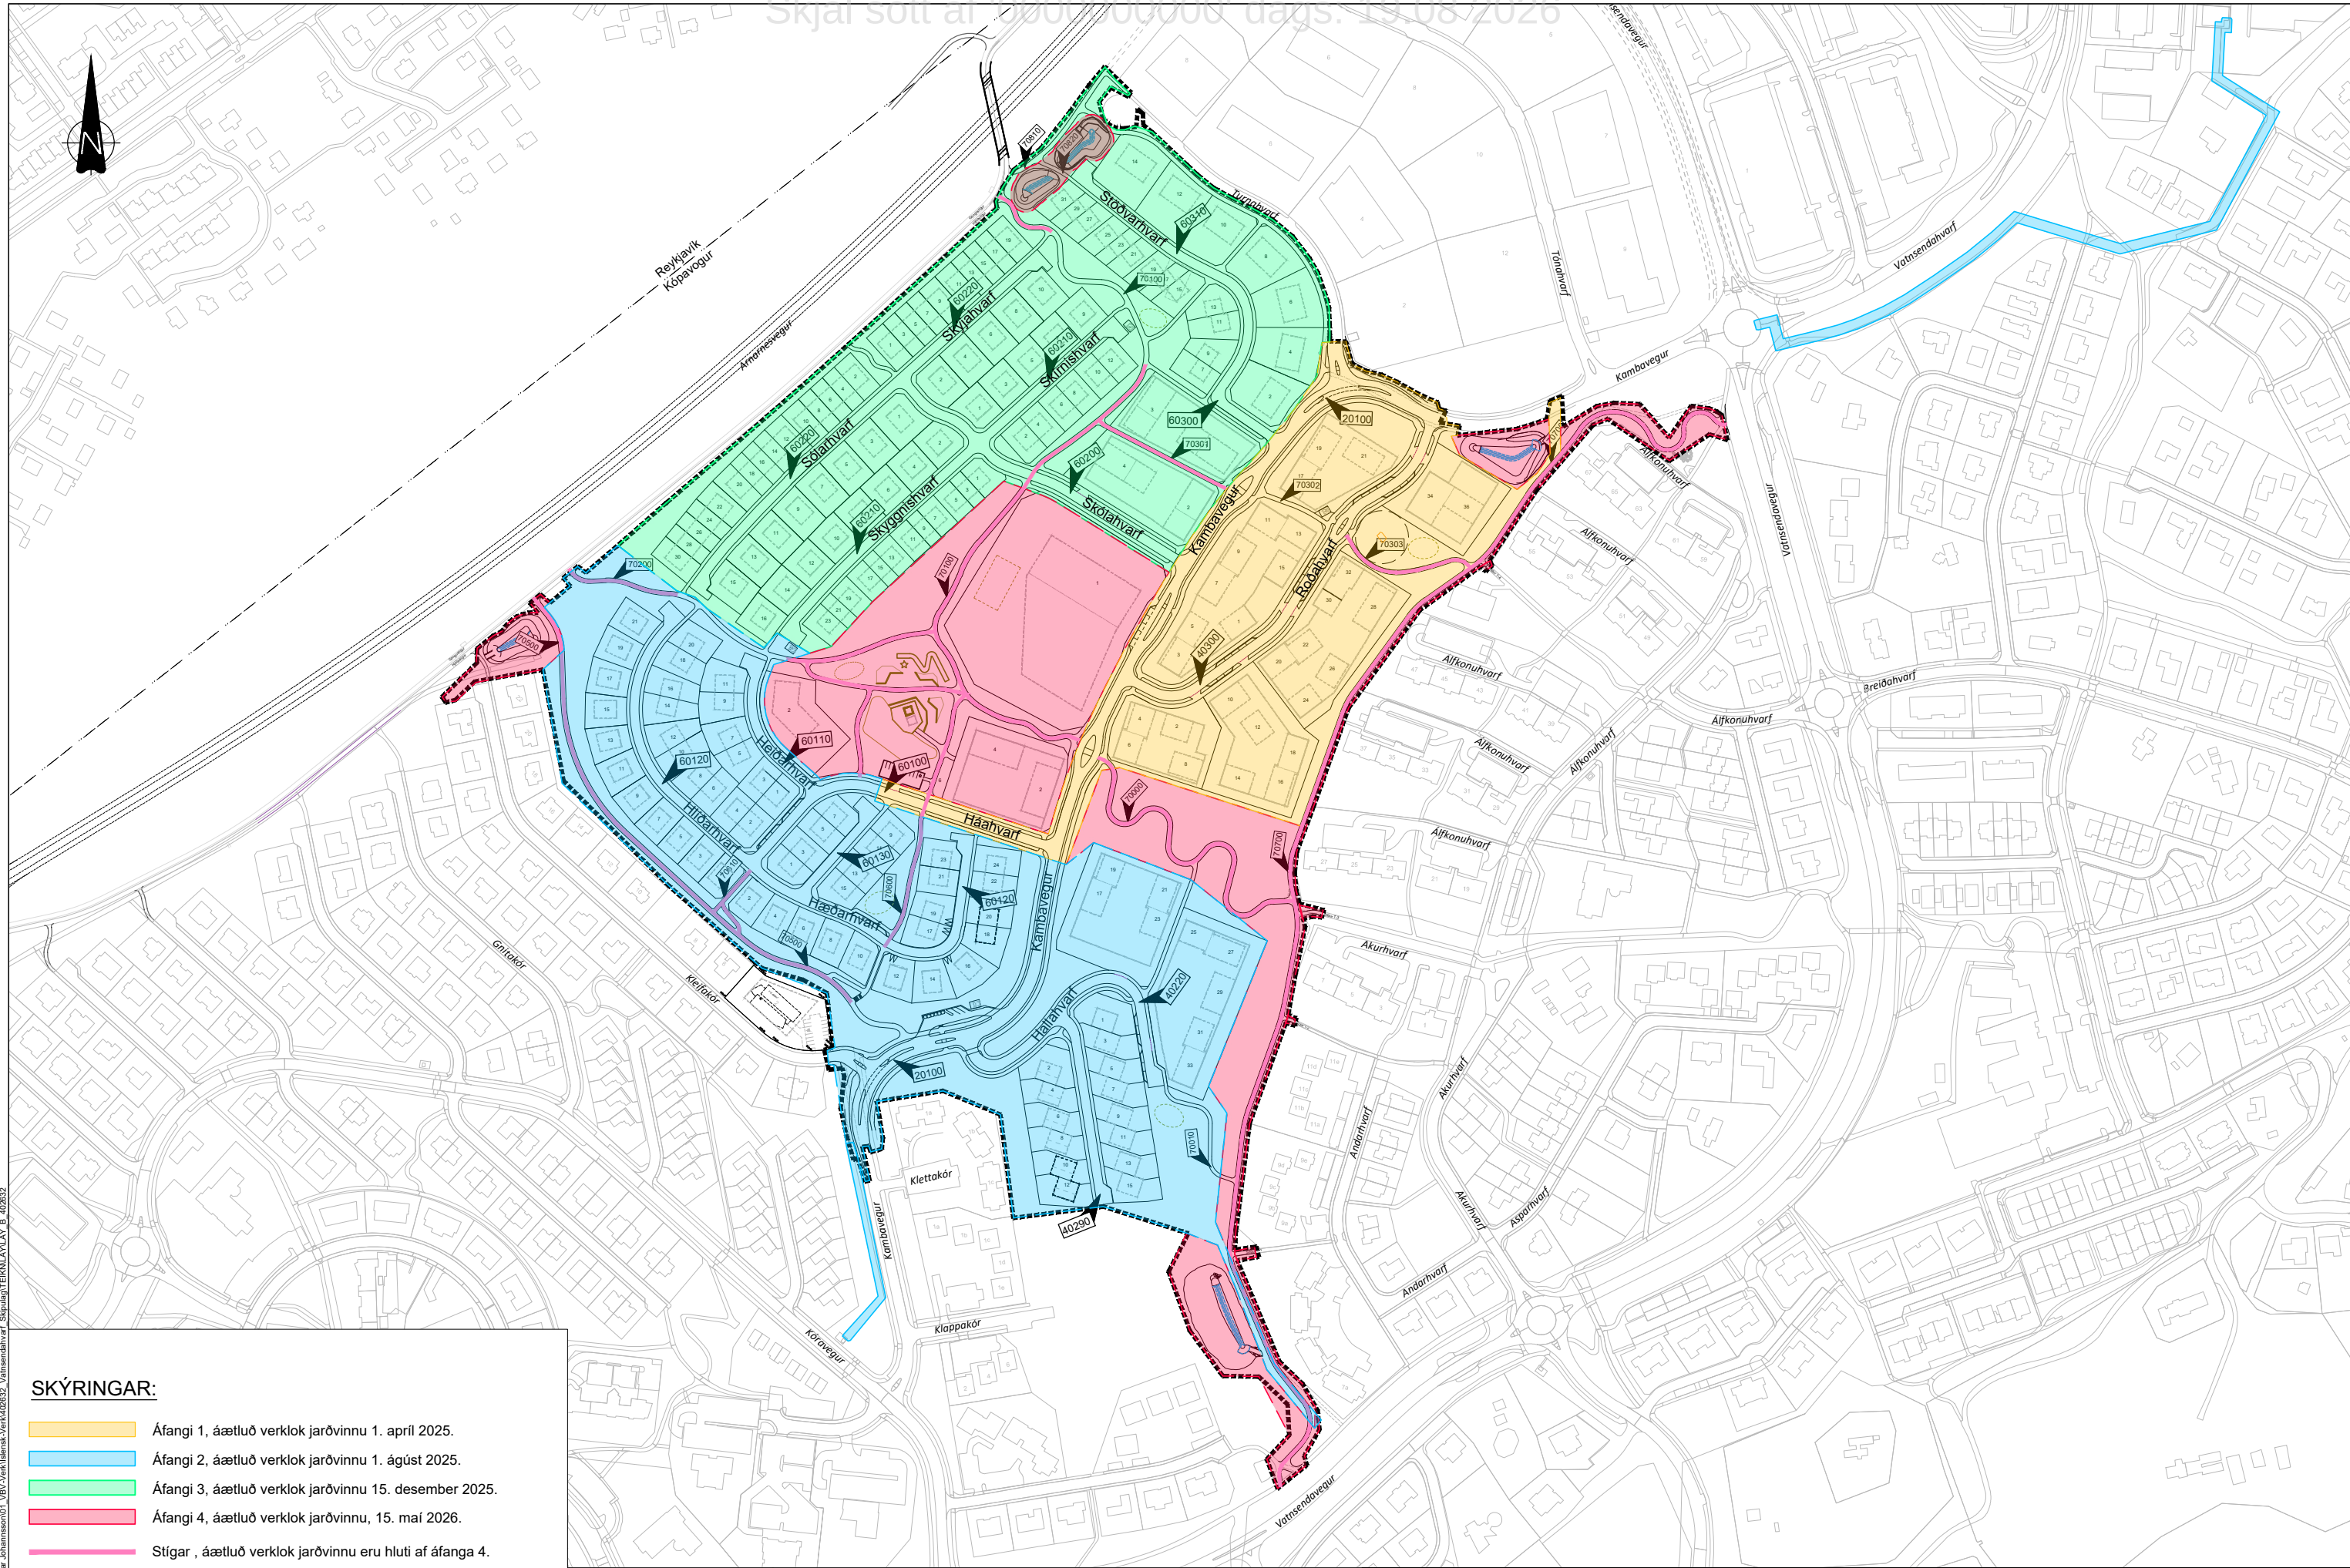

SKÝRINGAR:

- Áfangi 1, áætluð verklok jarðvinnu 1. apríl 2025.
- Áfangi 2, áætluð verklok jarðvinnu 1. ágúst 2025.
- Áfangi 3, áætluð verklok jarðvinnu 15. desember 2025.
- Áfangi 4, áætluð verklok jarðvinnu, 15. maí 2026.
- Stígar, áætluð verklok jarðvinnu eru hluti af áfanga 4.

Heildarverkmörk gatnagerðar

Áætluð verlok malbikunar og yfirborðsfrágangs er í lok júní 2027.

Dagsetningar sýna tímasetningu áætlaðs byggingarhæfis.
Bakræsi tengd svæði hvers áfanga fylgja viðkomandi áfanga.

Hnitakerfi: ÍSNET 93
Hæðakerfi: ISH2004



VBV VERKFRÆÐISTOFA
BJARNA VÍÐARSSONAR
Hlíðasmára 2 · 201 Kópavogi
588 6288 · vbv@vbv.is · vbv.is

UMHVERFISSVIÐ KÓPAVOGS
DÍGRANESVEGI 1, 200 KÓPAVOGI
SÍM 441 0000

Mælt:		Teiknað	AMÓ
Hannað: EJ		Yfirfarið	BV
Útg.	25.06.2024	Verkefning, Skýringartexti: Verklök jarðvinnu.	AF
Dags.		Breyting	
LAY	B	402632.dwg	Mkv. 1:2000 (A1)
01.03.2024		B201	