




BORGARHOLTSBRAUT 34.

KÓPAVOGSKAUPSTAÐ.



10076SV

Samþykkt á fundi
bygginganefndar Kópavogs
hinn 13. maí 1971

Byggingarlátturinn
Guðmundsson

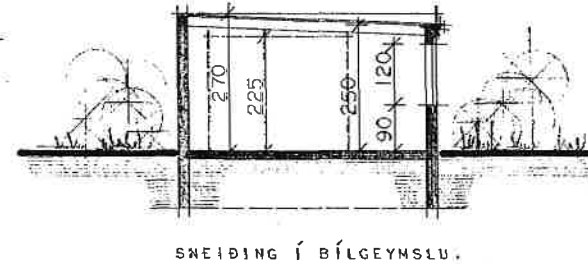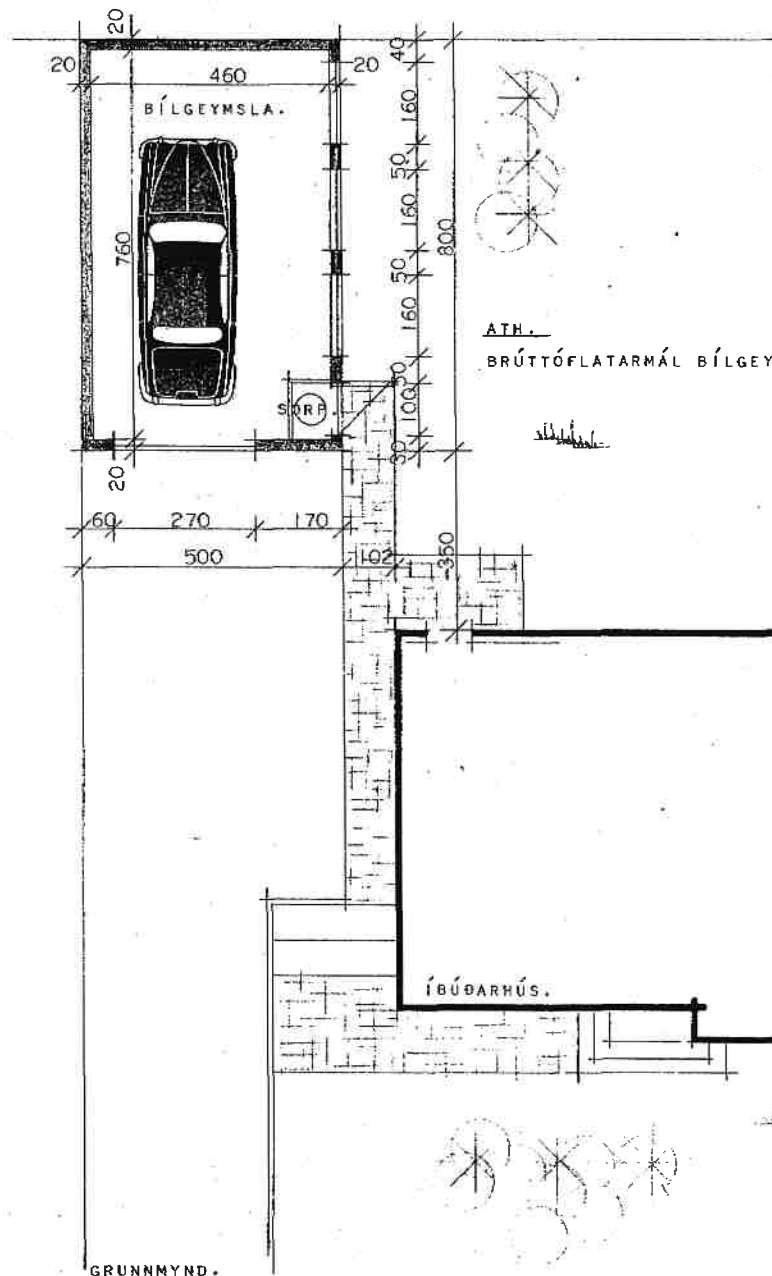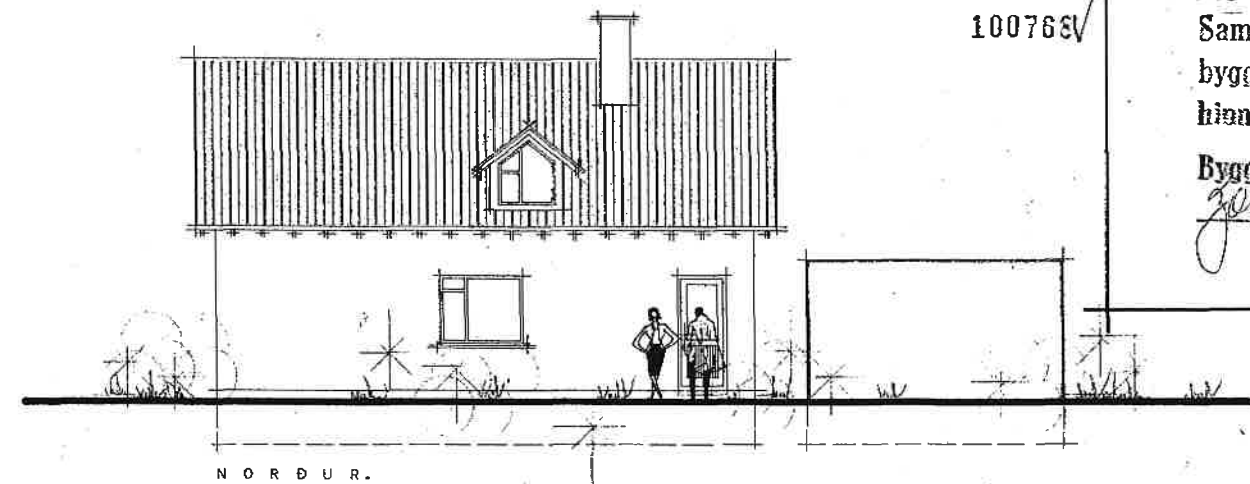

ATH.
BRÚTTÓFLATARMÁL BÍLGEYMSLU..... 40 m²

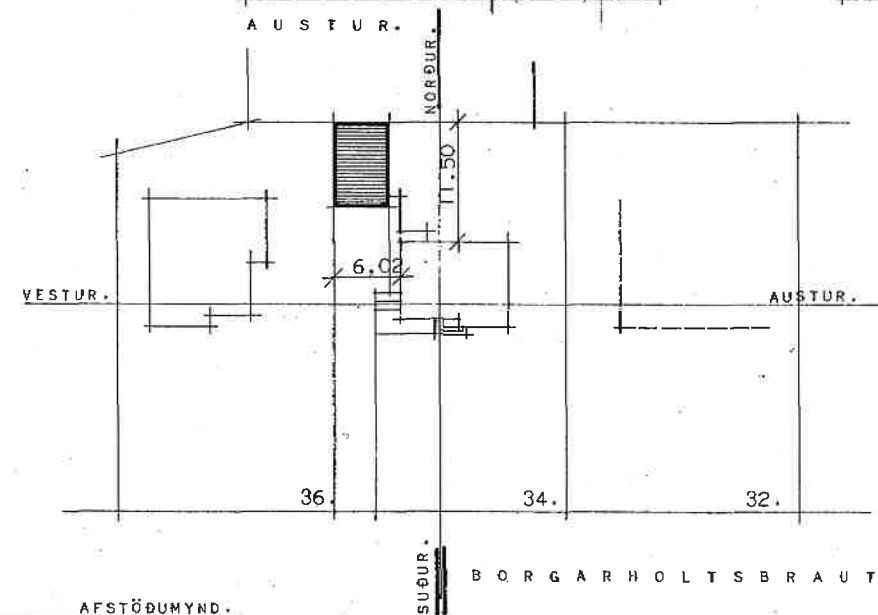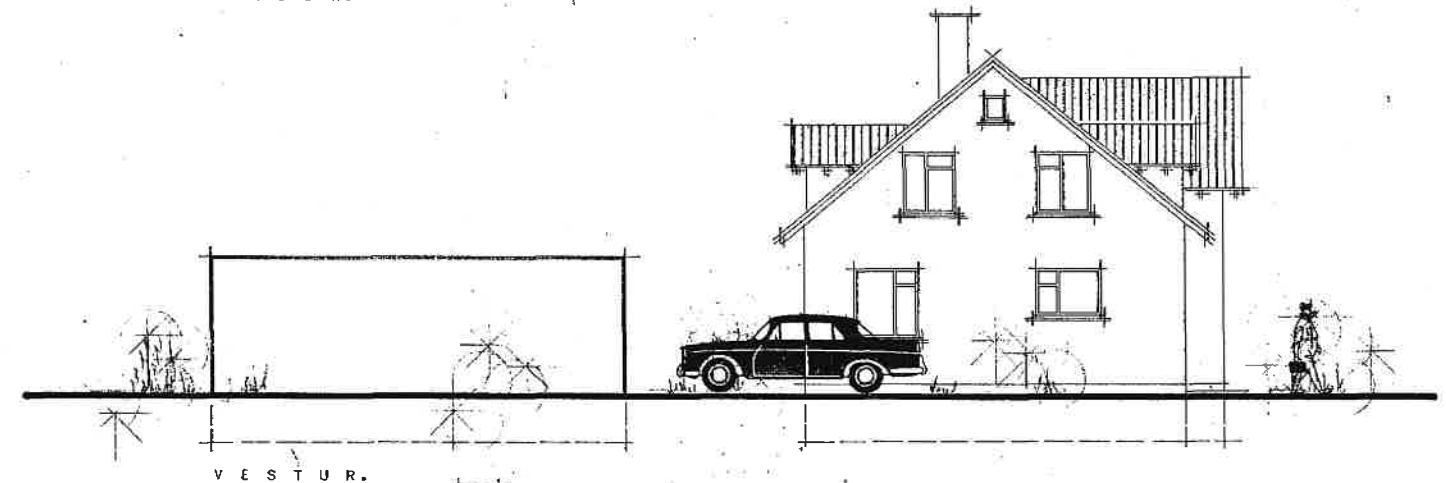

BORGARHOLTSBRAUT 34.
BÍLGEYMSLA.

GRUNNMYND, SNEIDING OG ÚTLITSMYNDR.
MÁL 1:100.

AFSTÖÐUMYND.
MÁL 1:500.

REYKJAVÍK Í APRÍL 1971.

Guðmundur B. Guðmundsson

BORGARHOLTSBRAUT (246) 34
HÚSÍÐ 729m² BREYTING ÞAK BÆTT VÍÐ
MÆLIKY 1:100 (KÓPAVOGSSHREPP.)

16 Caf

Húsið er byggð eftir
þessari teikningu en
samt. hefur ekki fundið

10076SV

Sampykkt á fundi byggingarnefndar
Kópavogs 13. febr. 1957
Byggingaútlitunin í Kópavogi
Zolamsson




SUDURGAFL




NORDURGAFL




VESTURHLID

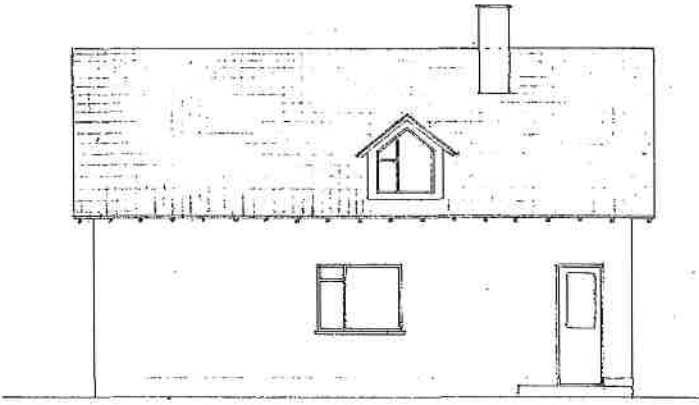


AUSTURHLID

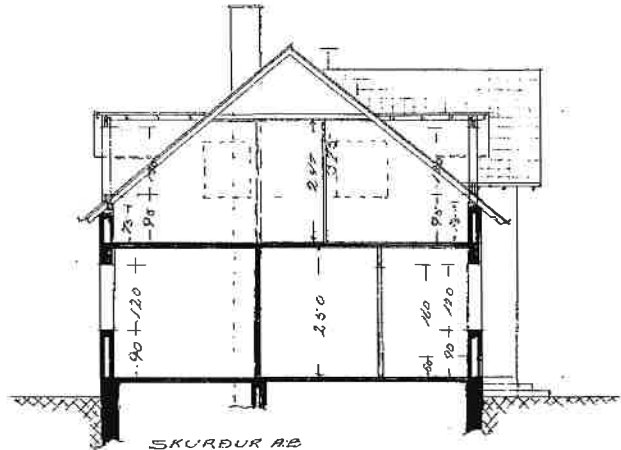

SKURÐUR A2

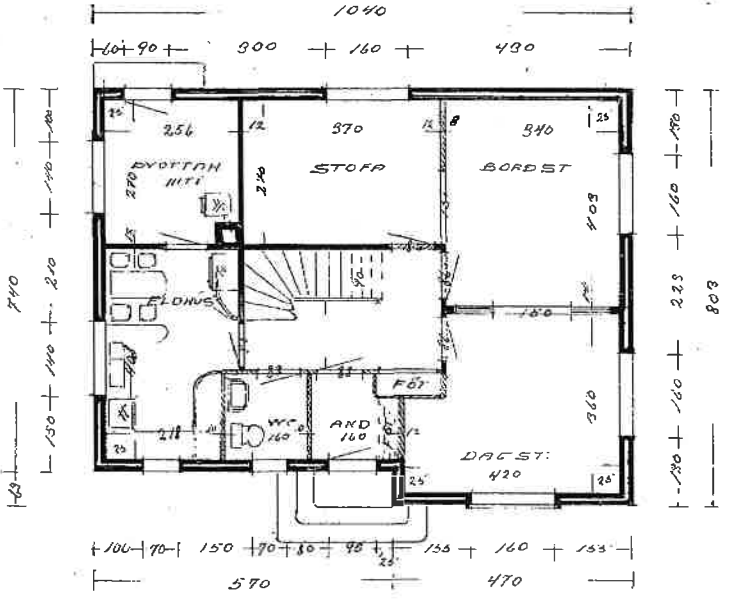

JHÆÐ

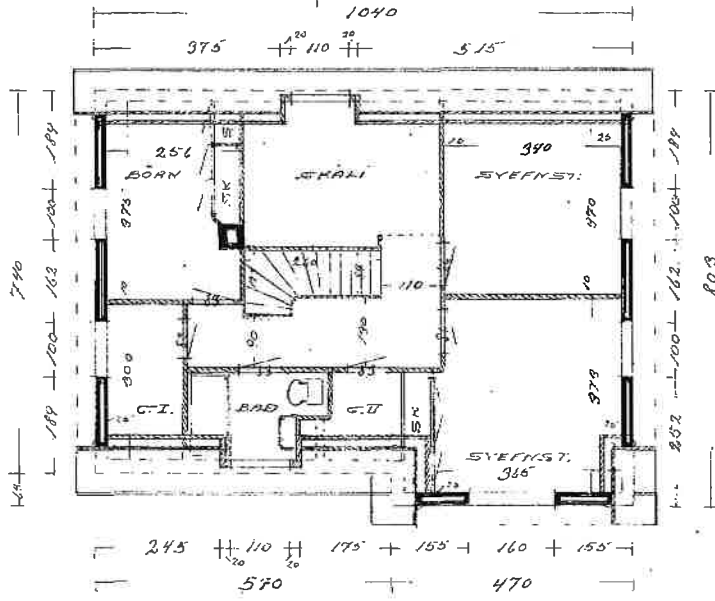

ÞAKHÆÐ

ENDURTEIKNAD OG BREYTT.
REYKJAVÍK Í FEBRÚAR 1957
Hafþór Jónsson