

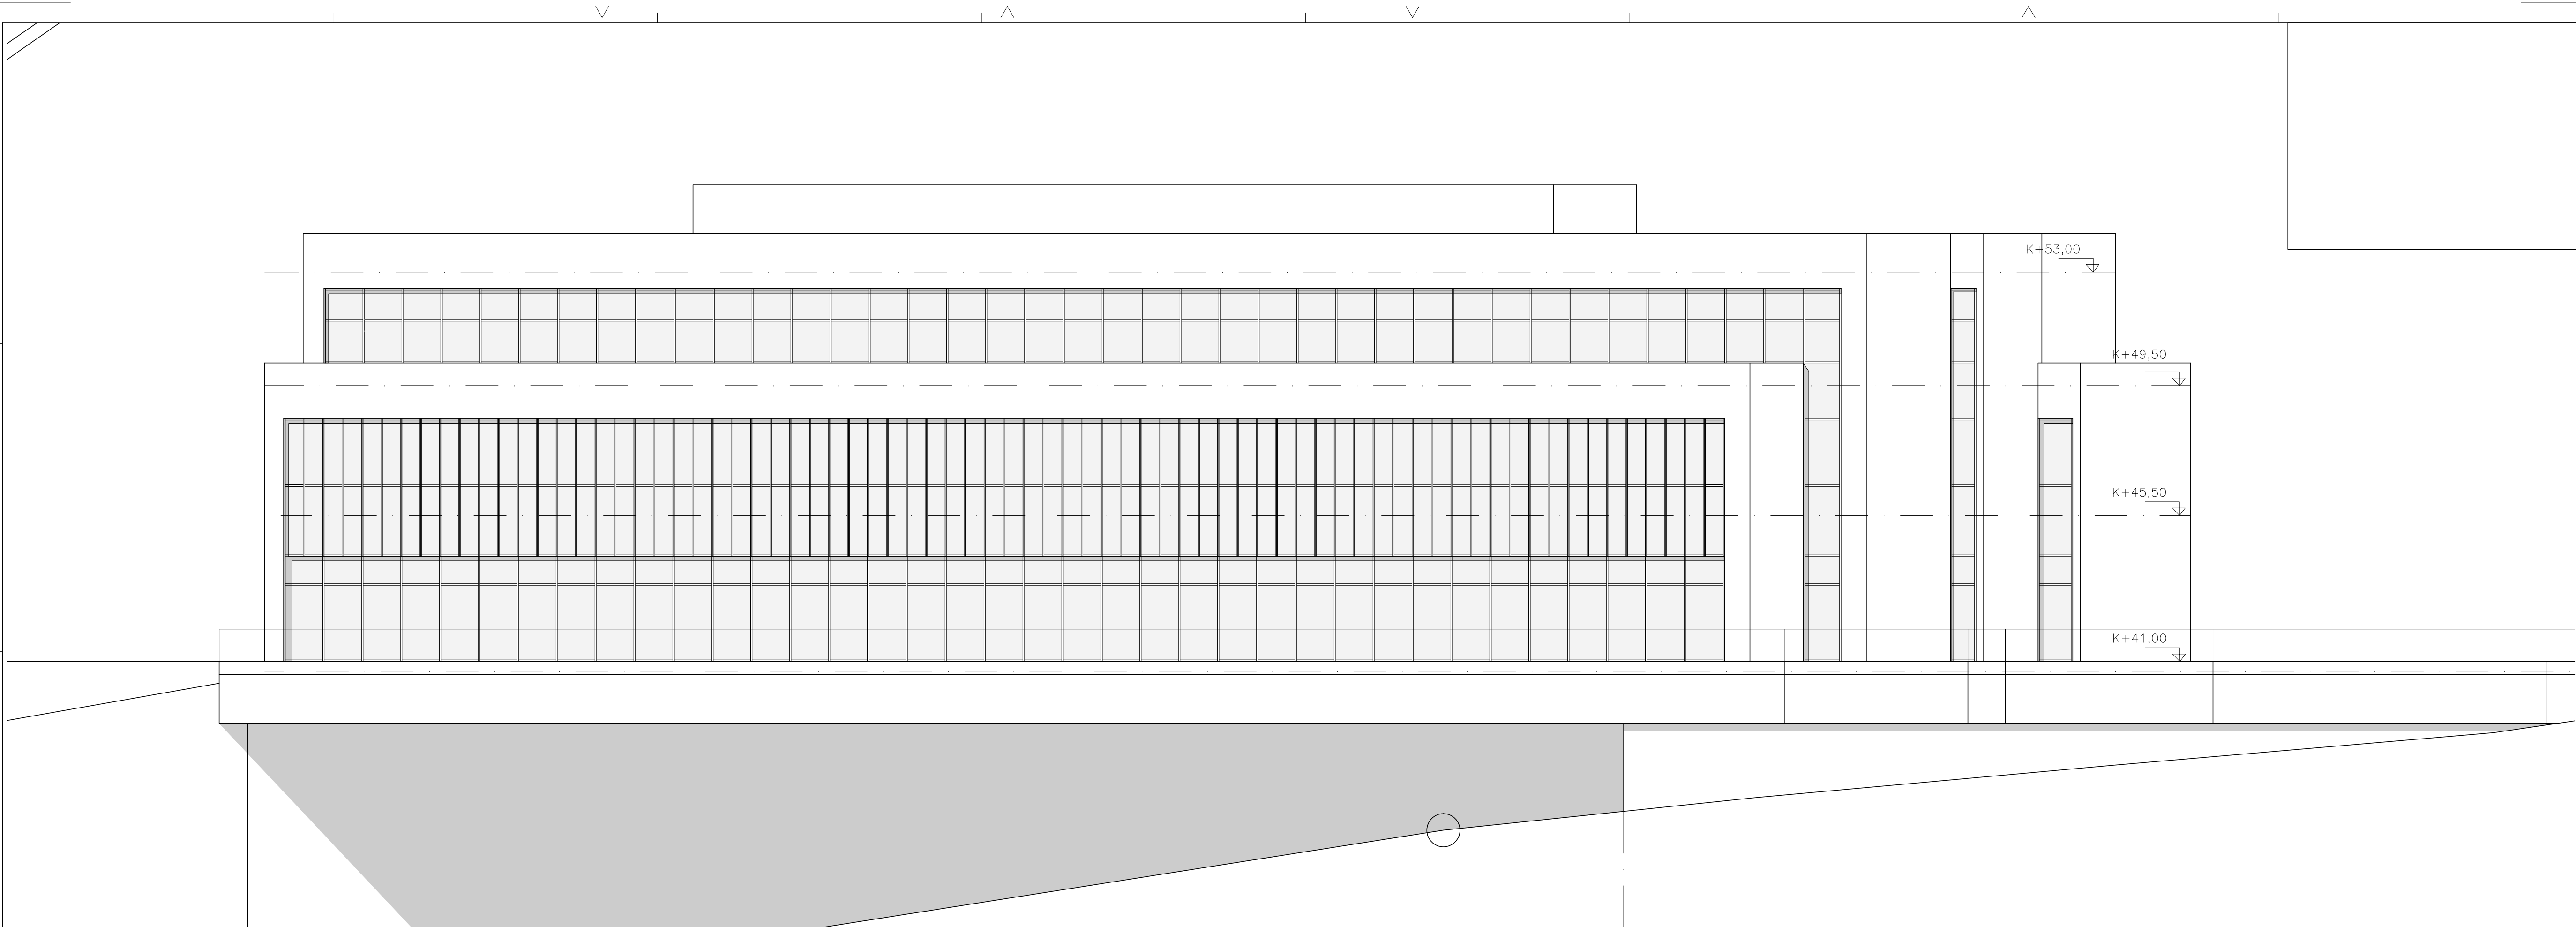


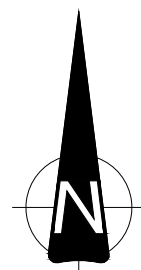

NORDURHLIÐ

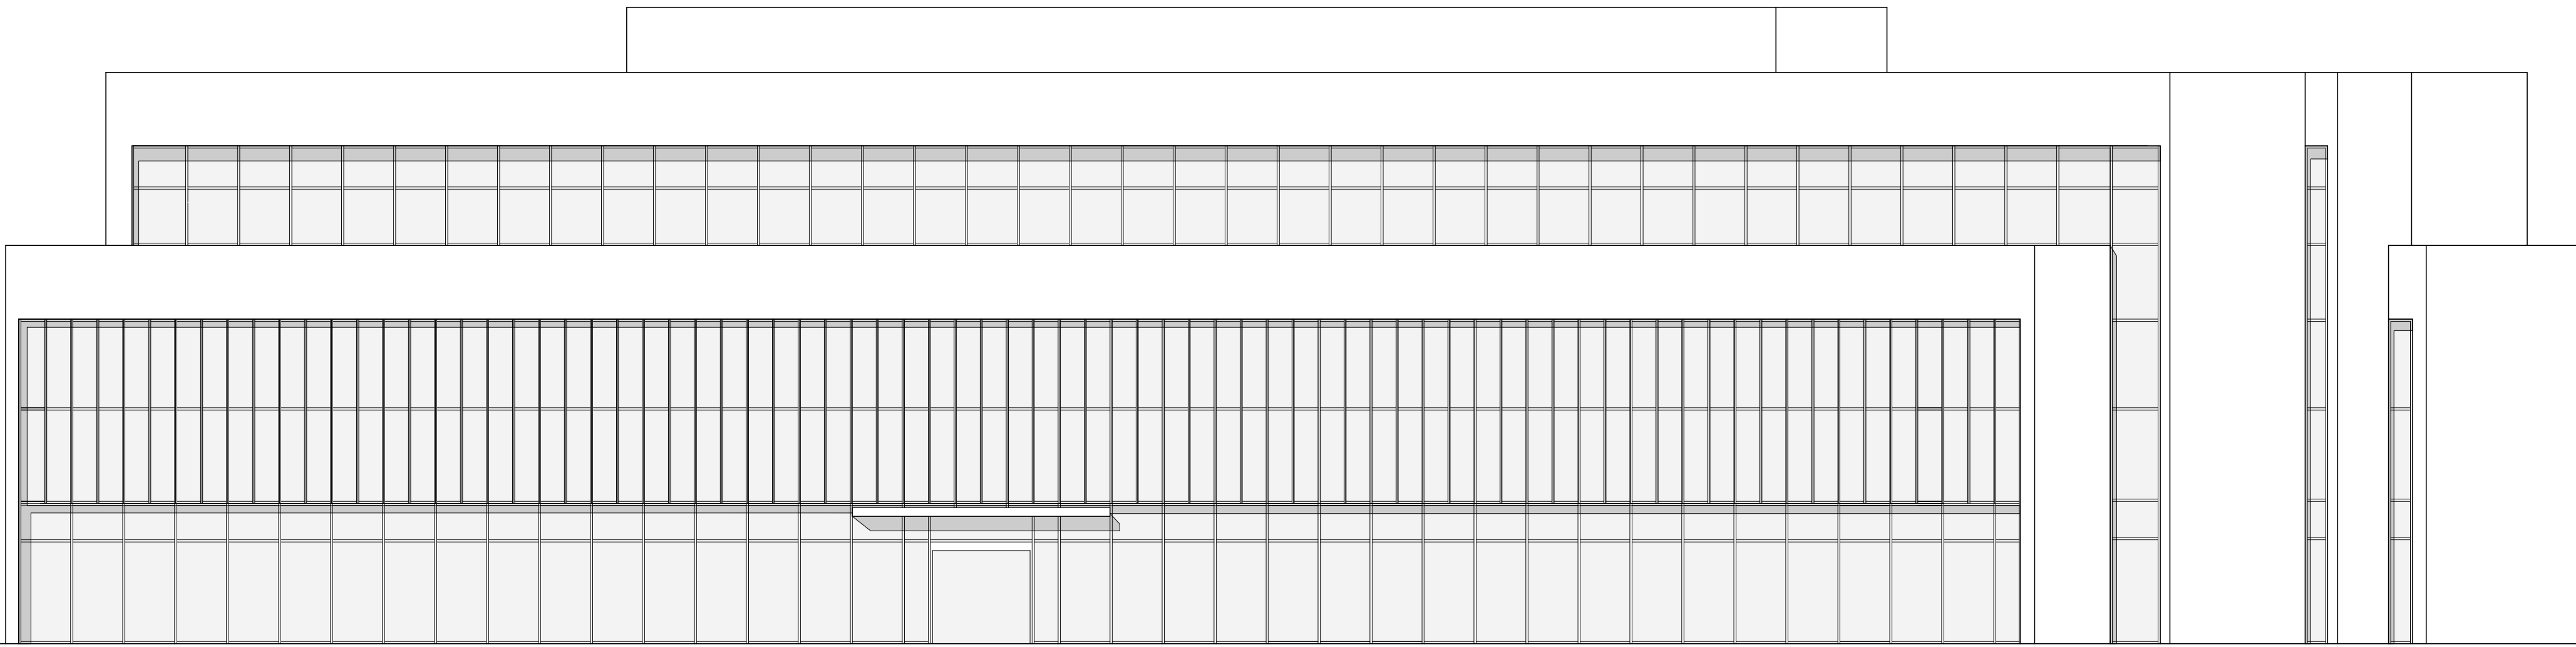

SUÐURHLIÐ

B8				
B7				
B6				
B5				
B4				
B3				
B2				
B1				
A				
Bk.	Dags:	Af.	Samb.	Breyting:

Arkitektastofa
Benjamíns Magnússonar ehf.

Hamraborg 10, 200 Kópavogur - Sími 564 2404 - Fax 564 2403
Netfang: benjamin@benjamin.is - Kennitala: 530104-3030

HAMRABORG 1A

ÚTLIT SUÐUR OG NORÐUR
TILLAGA 3

Hannað: B.M.	Teknað:	Yfirfarið: B.M.
Sambærkt: BENJAMIN MAGNÚSSON	Kt: 180844-4149	
Kvæði: 1:100	Blað nr.: 02C	
Dags: 15.05.2019	Verk nr.: 113-03	