


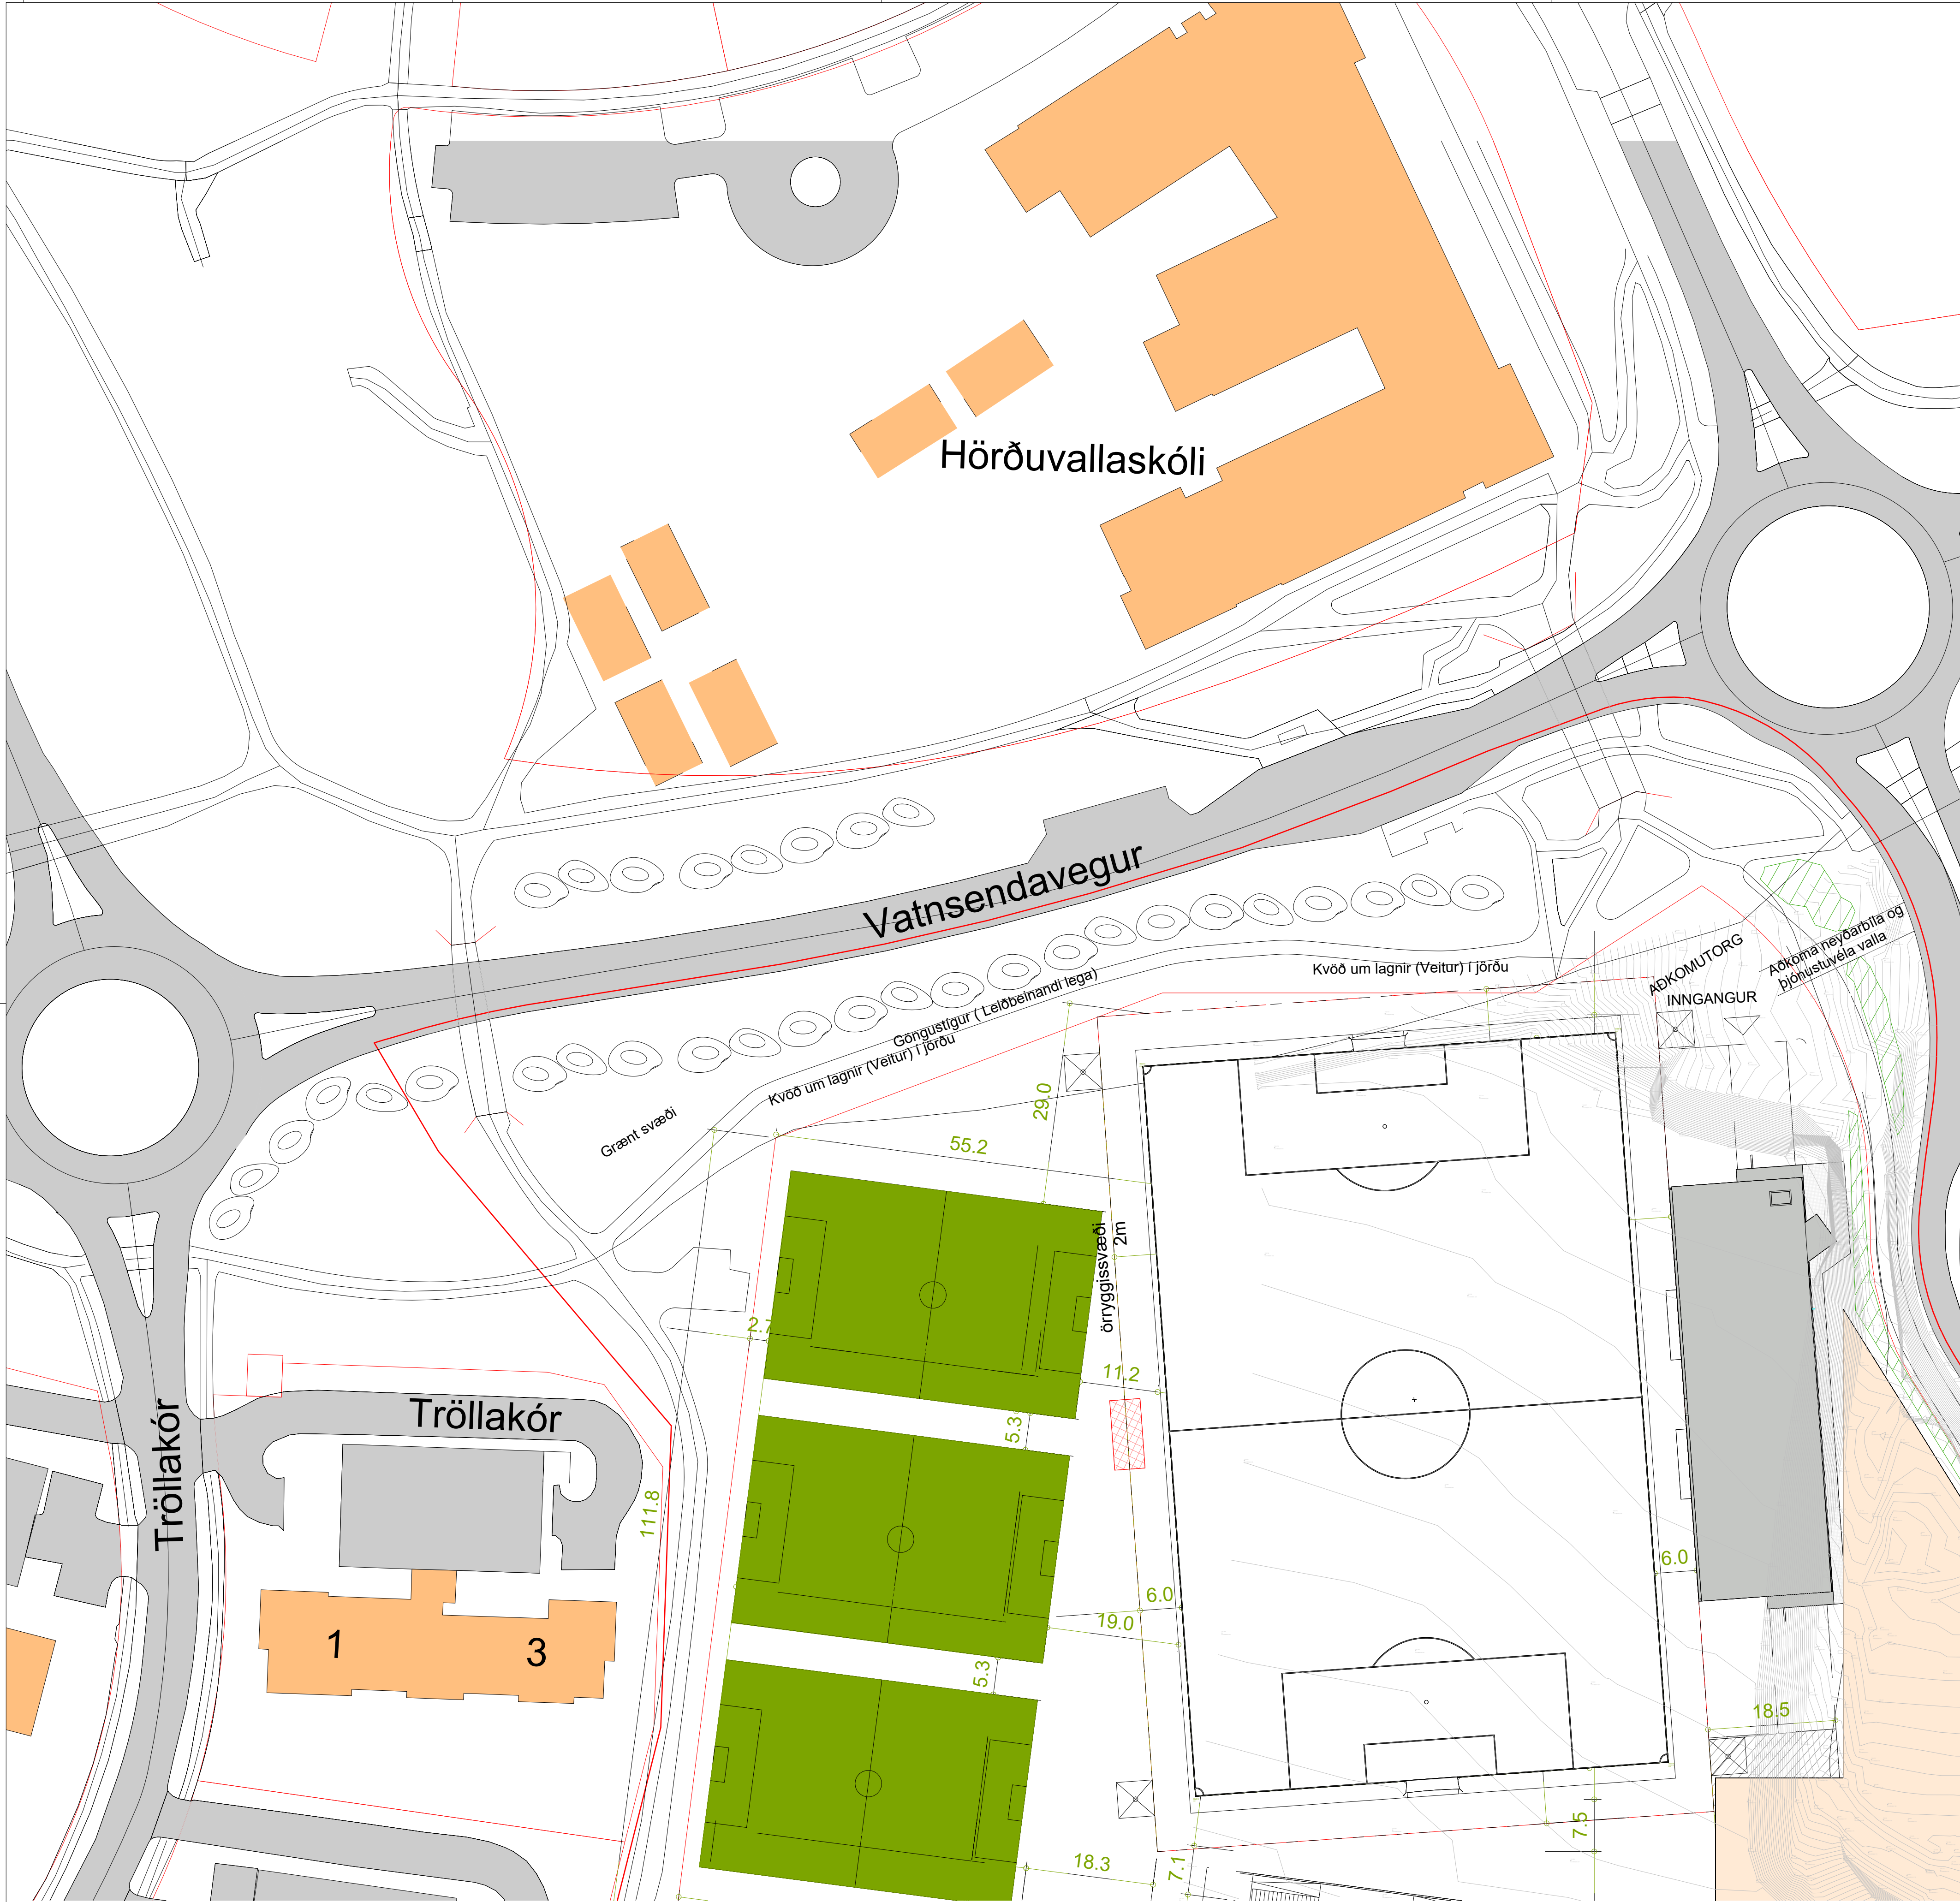

Lýsing byggingarhluta:

Mannvirkio samanstandur af stúku og þjónustubyggingu sem er að hluta til inngrafinn í jarðveg sökum hæðarmunar og legu lands við bygginguna. Megin burðarvirki er m.a. vegna þessa steypa og stál. Inngrafinn 1. Hæð þjónustubyggingar er staðsteypt, einangruð að utan með steinull á þeim hluta sem jarðvegur kemur að. Aðrir steyptr fletir eru klæddir með samlokueiningum. Ofan á þennan steypa kjarna kemur svo létt stálbygging sem einnig er hluti af skyggni yfir stúku. Þakrammar húss og þakrammar skyggni yfir stúku eru l-haga stálbitar sem forma megin burðarvirkið og er skástífa undir römmum stúku. Milli þessara megin ramma eru svo minni l-bitar sem burður undir samlokueiningar sem koma þar ofan á. Samlokueiningarnar mynda endanlegt yfirborð að innna en ofan á einingarnar kemur epdm eða pvc dúkur sem vafnavarnarlag. Megin burðarvirki annarar hæðar þjónustubyggarinnar eru einnig l-haga stálbitar og viðbótar stál eftir þörfum sem grindarkerfi fyrir veggklæðningar sem einnig eru samlokueiningar. Samlokueiningarnar mynda endalegt yfirborð útvegga að utan og innan. Stúka er byggð sem forsteyptar einingar sem hvíla á stálburðarvirki. Bekkir í stúku er sæti sem boltuð eru ofan á einingar. Stigi og lyftukarni eru steyptr og er reiknað með viðmóinu þaki á lyftukjarna sem stendur upp úr þakfleti. Sökkjar og botnplata eru steinsteyptr og sökkjar eru einangraðir að utan með 50mm einangrun og klæddir með sementsbundnum trétreffaplötum. Innveggir er annarsvegar steyptr eða hlaðnir úr gipsstein. Allar klæðningar innanhúss eru í flokki 1. Gluggar eru áklæddir timburgluggar eða álprófilar með slitinni kuldabru. Allt gler er tvöfalt einangrunargler. Í gólfisðum gluggum er öryggisgler eins og reglur gera ráð fyrir. Húsið er hannað á grundvelli algildrar hönnunar og er miðað við að hindrunarlaust aðgengi verði fyrir hreyfihamlaða um allt húsið. Þröskuldar verða að hámarki 25mm á hæð.

Lagnir og lagnaleiðir
Lagnir eru sýnlegar upp undir lofti. Gólfniðurföll eru í öllum votrymum. Vélrænt útsog er úr búningsherbergjum, æfingarsal og lokuðum gluggalausum rýmum, en annars þar sem unnt er um opnanleg fög. Reiknað er með að upphitum sem sambland af gólfhita, ofnum.

Kólnunartölur byggingarhluta
Hitastig byggingarinnar verður >18°C miða U-gildi við þær kröfur, sjá töflu hér að neðan.
U-Gildi byggingarhluta verða betri eða jafnir kröfum reglugerðar.

	Ti ≥ 18°C
Útveggir, steyptr	kröfur byggingarreglugerðar
Útveggir, léttir	0,40 W/m²K
Þak	0,30 W/m²K
Botnplata	0,20 W/m²K
Gluggar	0,30 W/m²K
Hurðir	2,0 W/m²K
Vöruhurðir	3,0 W/m²K

TEIKNING Í VINSLU
EKKI TIL NOTKUNAR Á BYGGINGARSVEÐI

ÚTGÁFA | TEIKNAD | YFIRFARID | DAGS

ASK ARKITEKTAR
GEIRSGÖTUL 9 101 Reykjavík Sími 510 0300 www.ask.is

HÖNNUNUR AÐALUPPDRÁTTAHOÖNNUNARSTÉÐI		ARKITEKT F.A.I.
VERKEFNI		1 : 500
Stúka við knattspyrnuvöll Vallakór 12-16		
TEGUND TEIKNINGAR	FORTEIKNINGAR	MRV. I A1
HETT TEIKNINGAR		HANNAÐ ASK
		TEIKNAD HMH/ÖVJJ
		YFIRF ASK
		DAGS 15.11.2024
VERK NÚ	AUDKENNI - NÚMER TEIKNINGAR	ÚTGÁFA
2417	09-01	




#(99) Sæti	
Type	Count
Sæti stúka-hvit	979
	979
Sæti stúka-rauð	48
	48
	1027


ÚTGÁFA	TEIKNAD	YFIRFARIÐ	DAG
--------	---------	-----------	-----

ASK
ARKITEKTAR
GEIRSGÖTU 9 101 Reykjavík Sími 515 0300 www.arkitektar.is

HÖNNEDJUR ALADUPPRÁTTAÐAHÖNNUNARSTJÓRI		Arkitekt F.A.I.	
VERKEFNI			
Stúka við knattspyrnuvöll Vallakór 12-16			
TEIGJAD TERNINGAR		MÖV. I A1	
FORTEIKNINGAR		1 : 100	
HEITI TERNINGAR		HANNAI	
Grunnmyndir		ASK	
		TERNAÐ HMH/OI	
		VERFI	
		ASK	
		DAGS	
		15.11.20	
VERK NÚM.	ALDRENNI - NÚMÉR TERNINGAR	ÚTGÁFA	
2417	09-02		

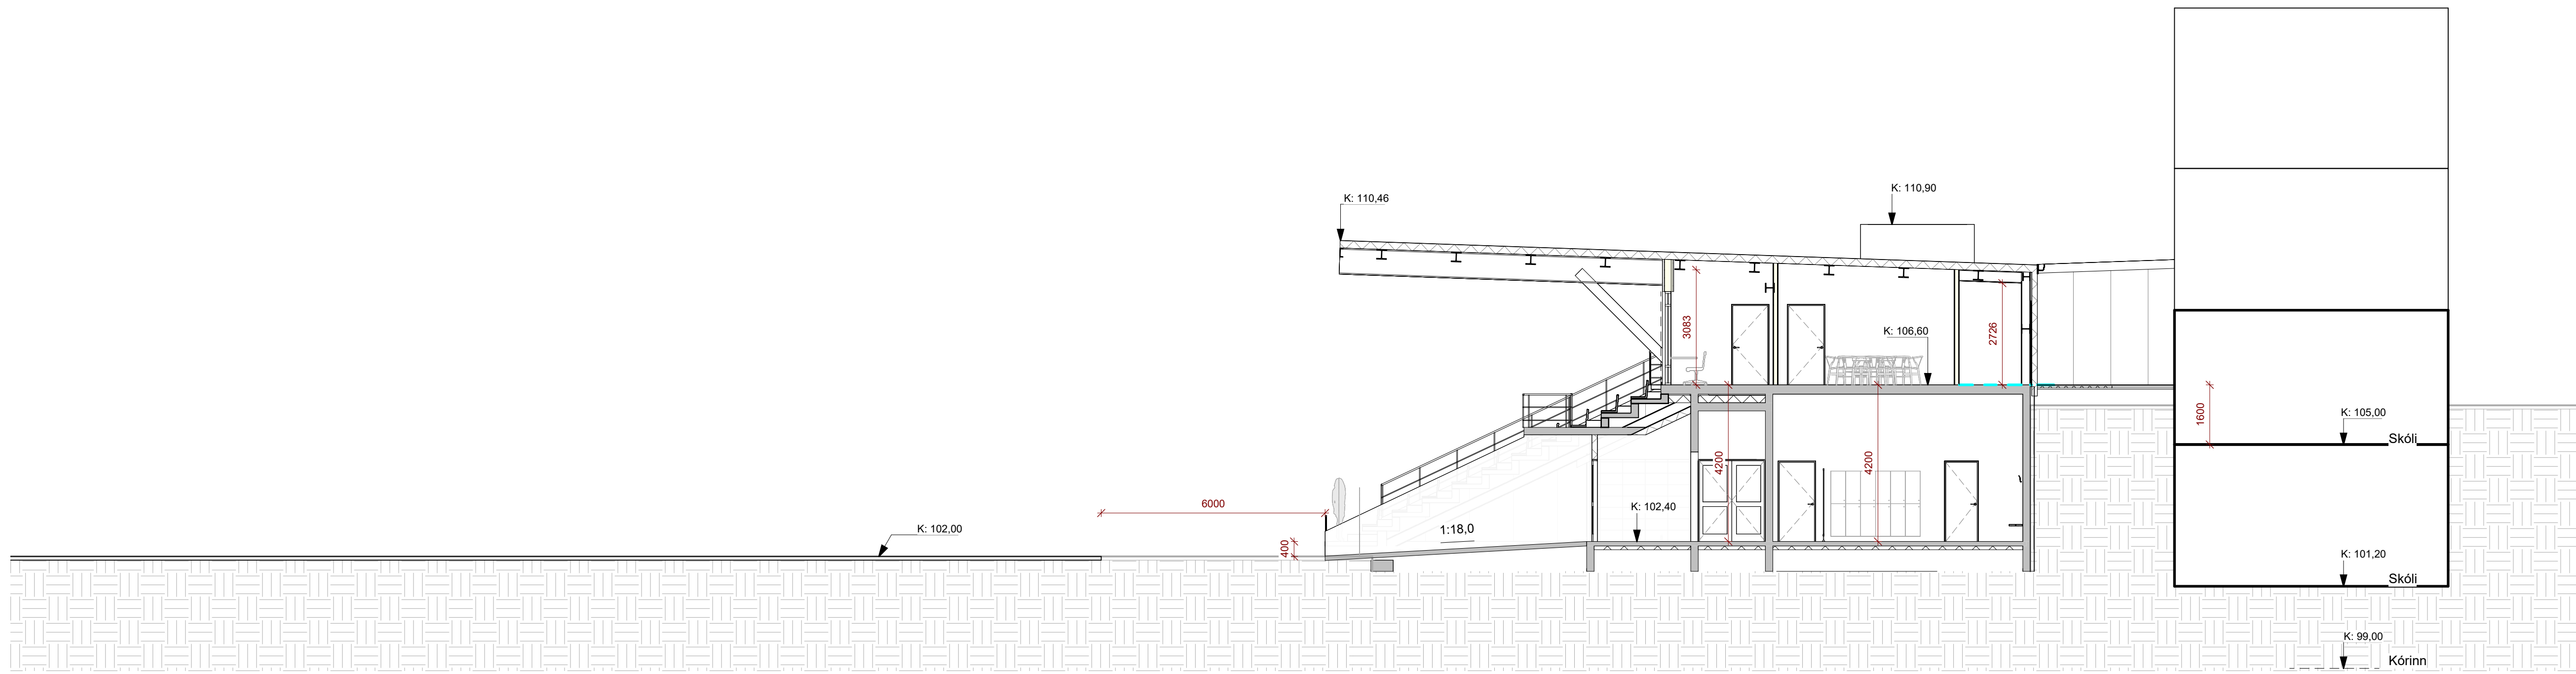

1 Snið A-A
1 : 100

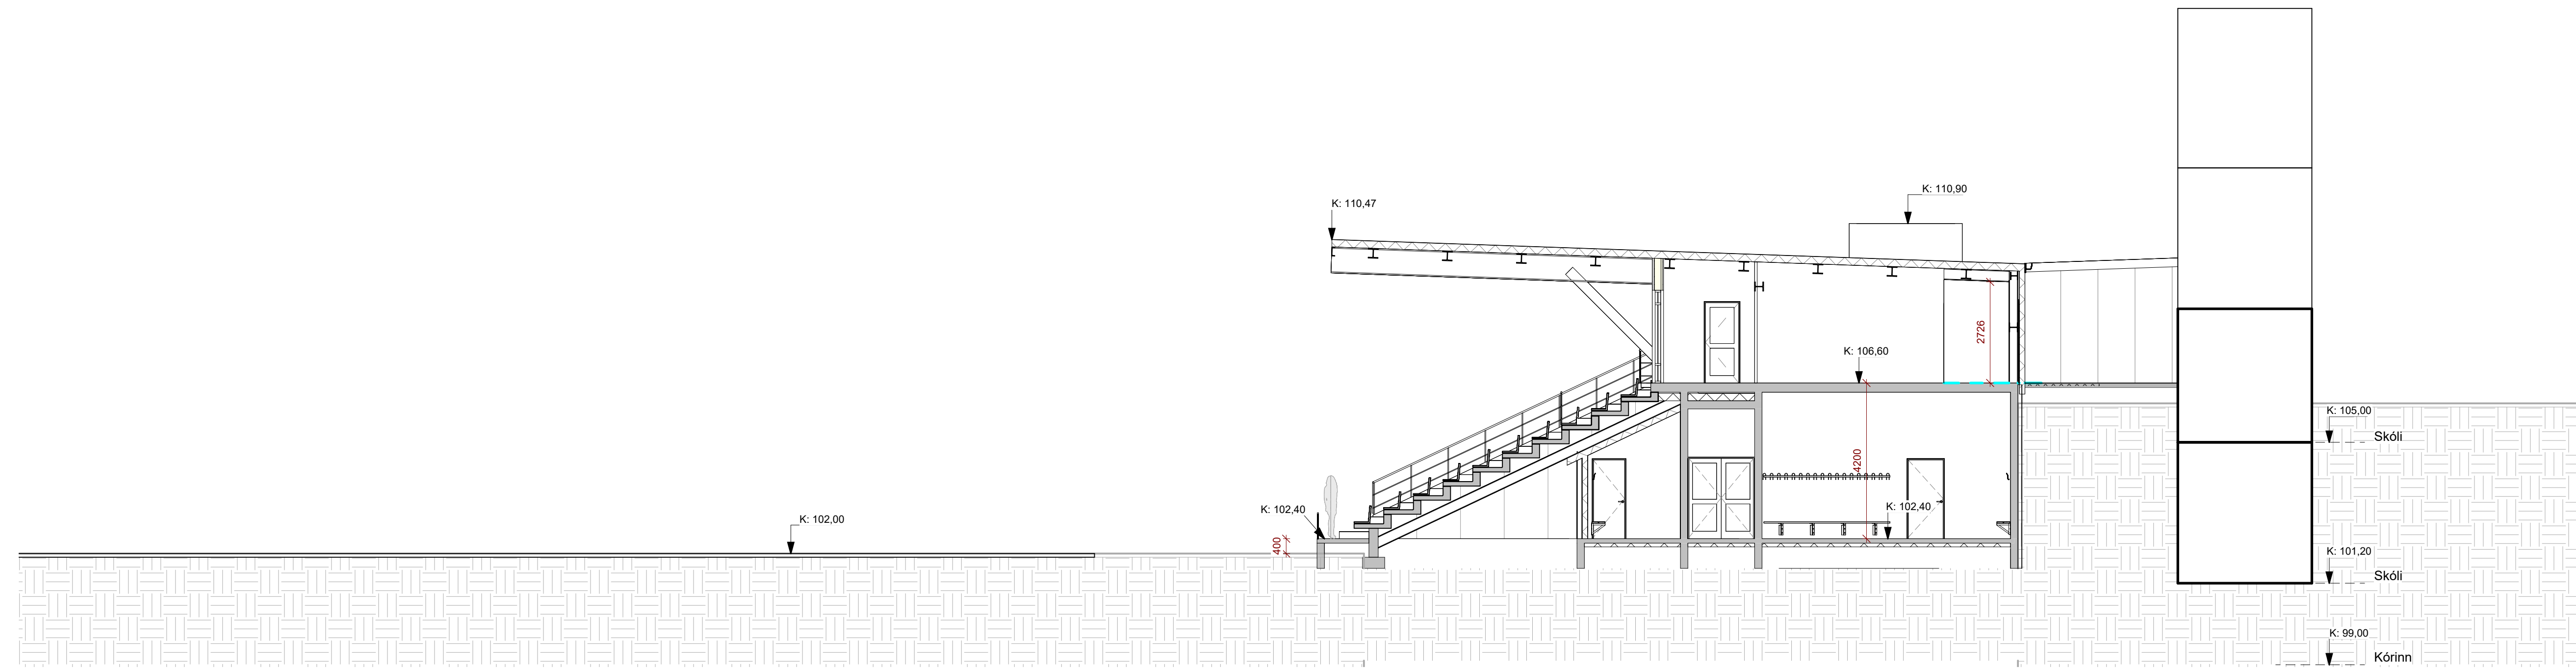


2 Snið B-B
1 : 100

TEIKNING Í VINSLU
EKKI TIL NOTKUNAR Á BYGGINGARSVEÐI


ÚTGÁFA | TEIKNAD | YFIRFARID | DAGS

ASK ARKITEKTAR
GEISGÚTLU 9 101 Reykjavík SM 510 0300 www.ask.is

HÖNDLUR ADALUPPRÁTTAHOÐUNARSTJÓRI VERKEFNI		Arkitekt F.A.I.
Stúka við knattspyrnuvöll Vallakór 12-16		
Sneiðingar		
TEGLUND TEIKNINGAR	FORTEIKNINGAR	HEITI TEIKNINGAR
2417	09-03	15.11.2024
VERK NÚ	ALDRENNI - NÚMÉR TEIKNINGAR	ÚTGÁFA
2417	09-03	15.11.2024
© ÖLL AFRÖT OG AFRITTUN TEIKNINGAR ER HÁÐ SAMÞYKKI ASK ARKITEKTA. EKKI SKAL MÆLA UPP ÁF TEIKNINGU.		

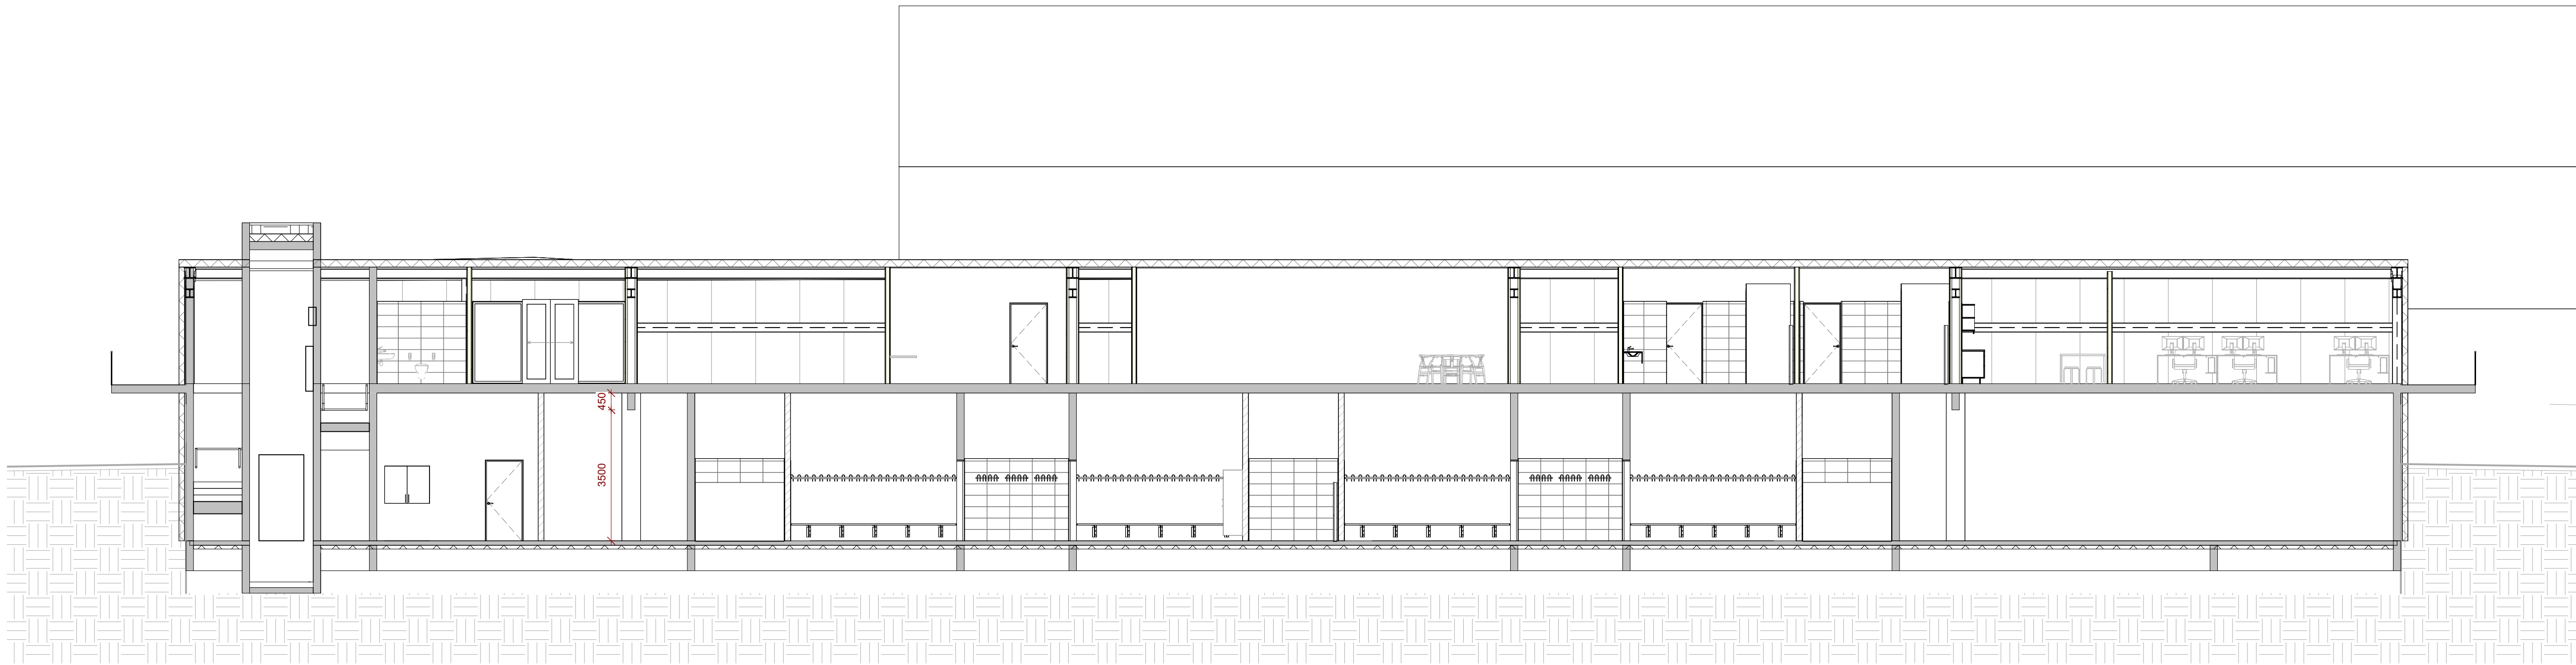

1 Snið C-C
1 : 100

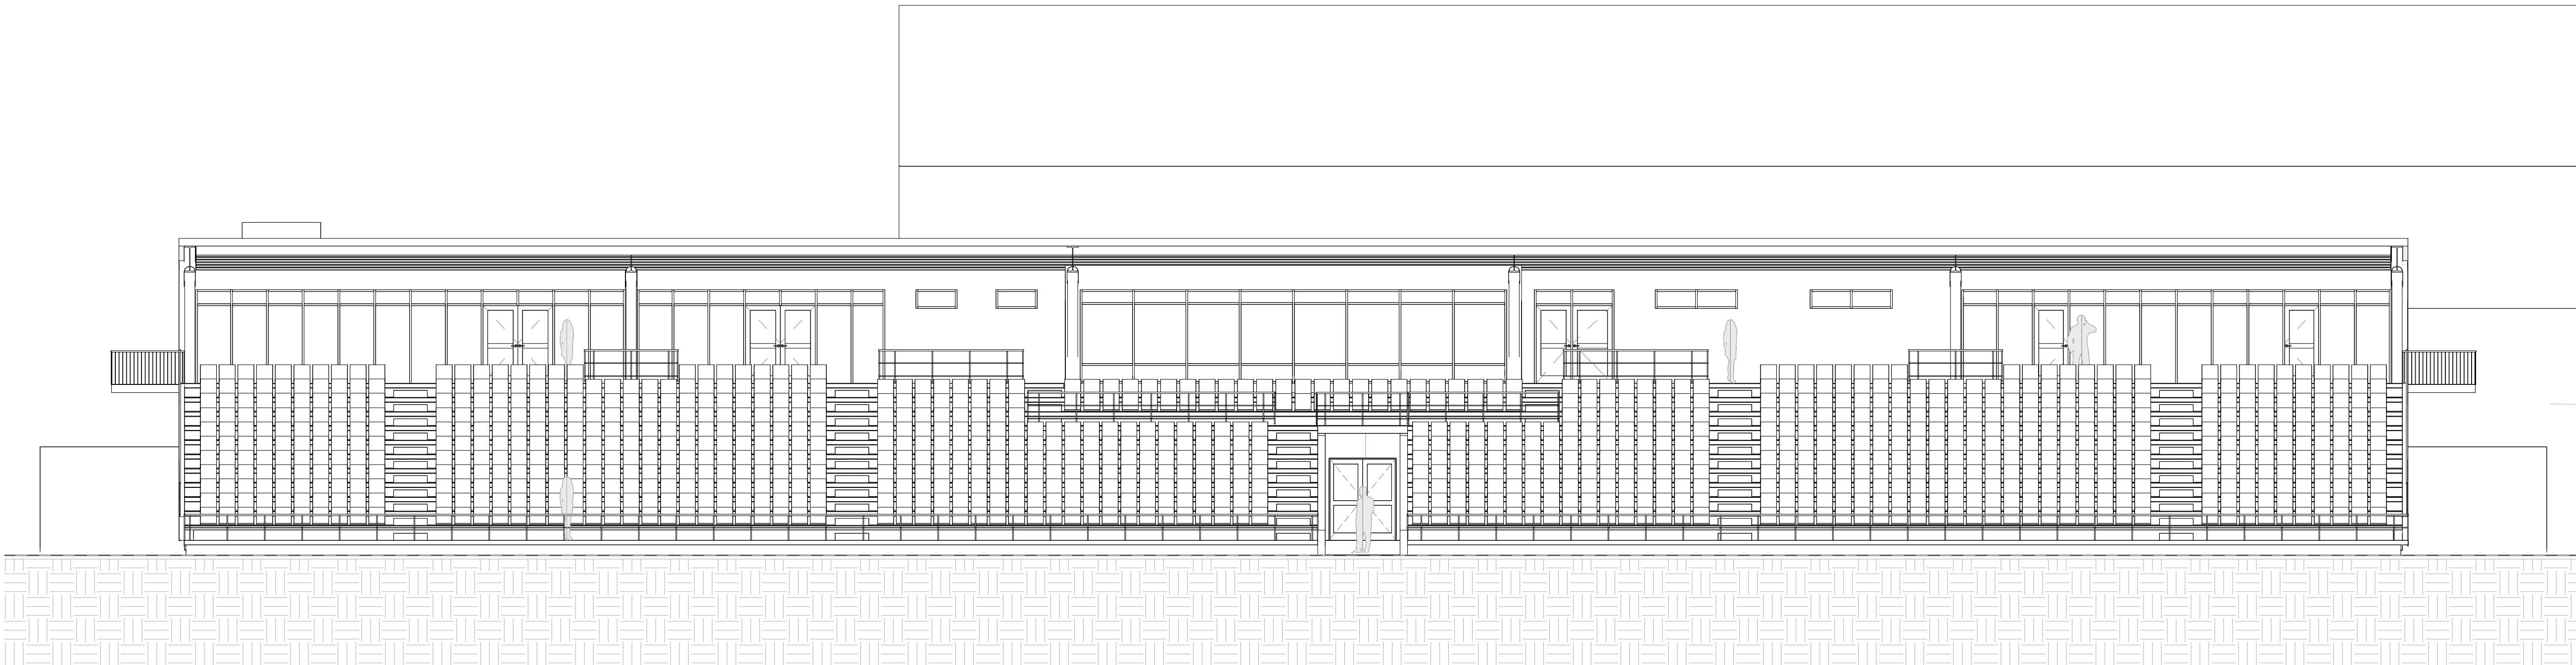

2 Snið D-D
1 : 100


TEIKNING Í VINSLU
EKKI FILL NOTKUNAR Í BYGGINGARSVÆÐI

ÚTGÁFA | TEIKNAD | YFIRFARID | DAGS

ASK ARKITEKTAR
GEISLUGÚTLI 9 101 Reykjavík 50M 510 0300 www.ask.is

Arkitekt F.A.I.
HÖNNUNUR ADALUPPRÁTTAHOÐUNARSTJÓRN
VERKEFNI
Stúka við knattspyrnuvöll
Vallakór 12-16
TEGLUND TEIKNINGAR
FORTEIKNINGAR
HEITI TEIKNINGAR
Sneiðingar
MRV. I A1
1 : 100
HÖNNAD
ASK
TEIKNAD
HMH/ÖV/JJ
YFIRF
ASK
DAGS
15.11.2024
ÚTGÁFA
VERK NÚ
2417
ALDRENNI - NÚMÉR TEIKNINGAR
09-04

© ÖLL AFRÖT OG AFRITTUN TEIKNINGAR ER HÁÐ SAMÞYKKI ASK ARKITEKTA. EKKI SKAL MÆLA UPP AF TEIKNINGU.

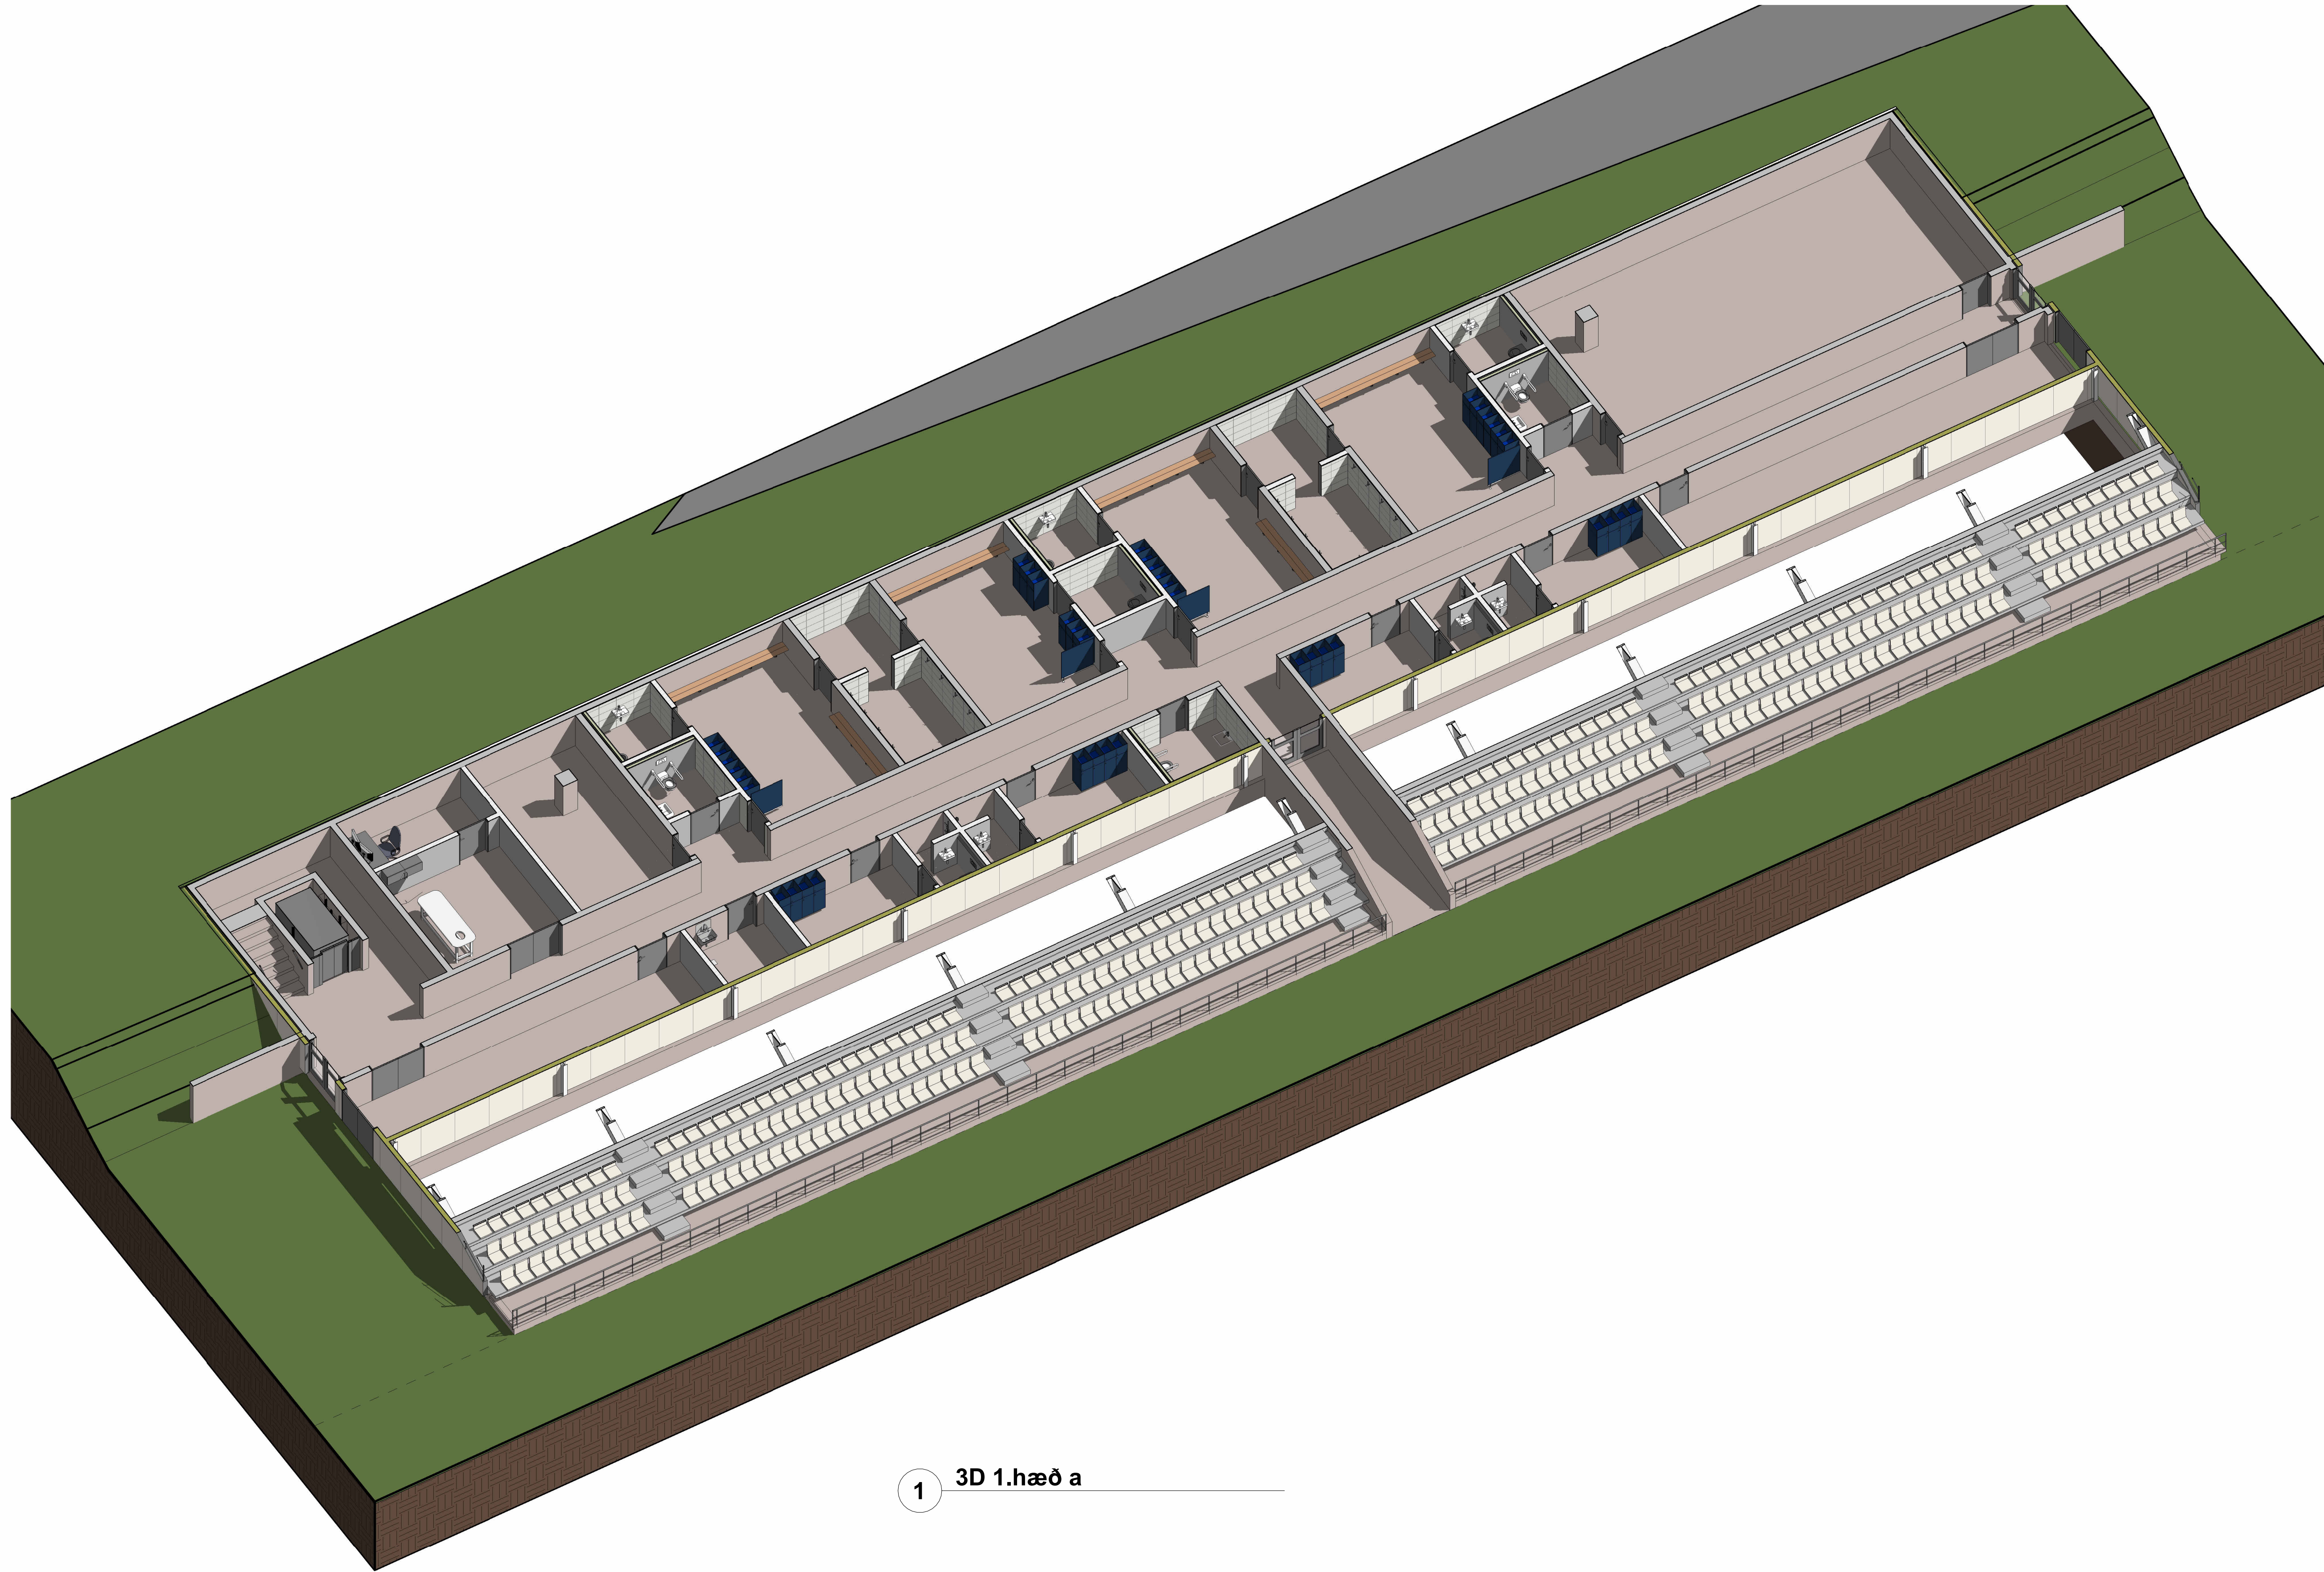

1 3D 1.hæð a


TEIKNING I VINSLU
EKKI TIL NOTKUNAR Á BYGGINGARVEGI

ÚTGÁFA | TEIKNAD | YFIRFARID | DAGS

ASK ARKITEKTAR
GEISGÖTULÍ 9 101 Reykjavík Sími 510 0300 www.ask.is

HÖNNUNUR ADALUPPRÁTTAHOÐUNARSTJÓRN VERKEFNI Stúka við knattspyrnuvöll Vallakór 12-16	
TEGLUND TEIKNINGAR FORTEIKNINGAR HEITI TEIKNINGAR Þríviddarmyndir	MRV. I A1 HÖNNAD: ASK TEIKNAD: HMH/ÖV/JJ YFIRF: ASK DAGS: 15.11.2024 ÚTGÁFA
VERK NÚM: 2417	ALDREKNI - NÚMÉR TEIKNINGAR 09-05

© ÖLL AFRÖT OG AFRITUN TEIKNINGAR ER HÁÐ SAMÞYKKI ASK ARKITEKTA. EKKI SKAL MÆLA UPP ÁF TEIKNINGU.

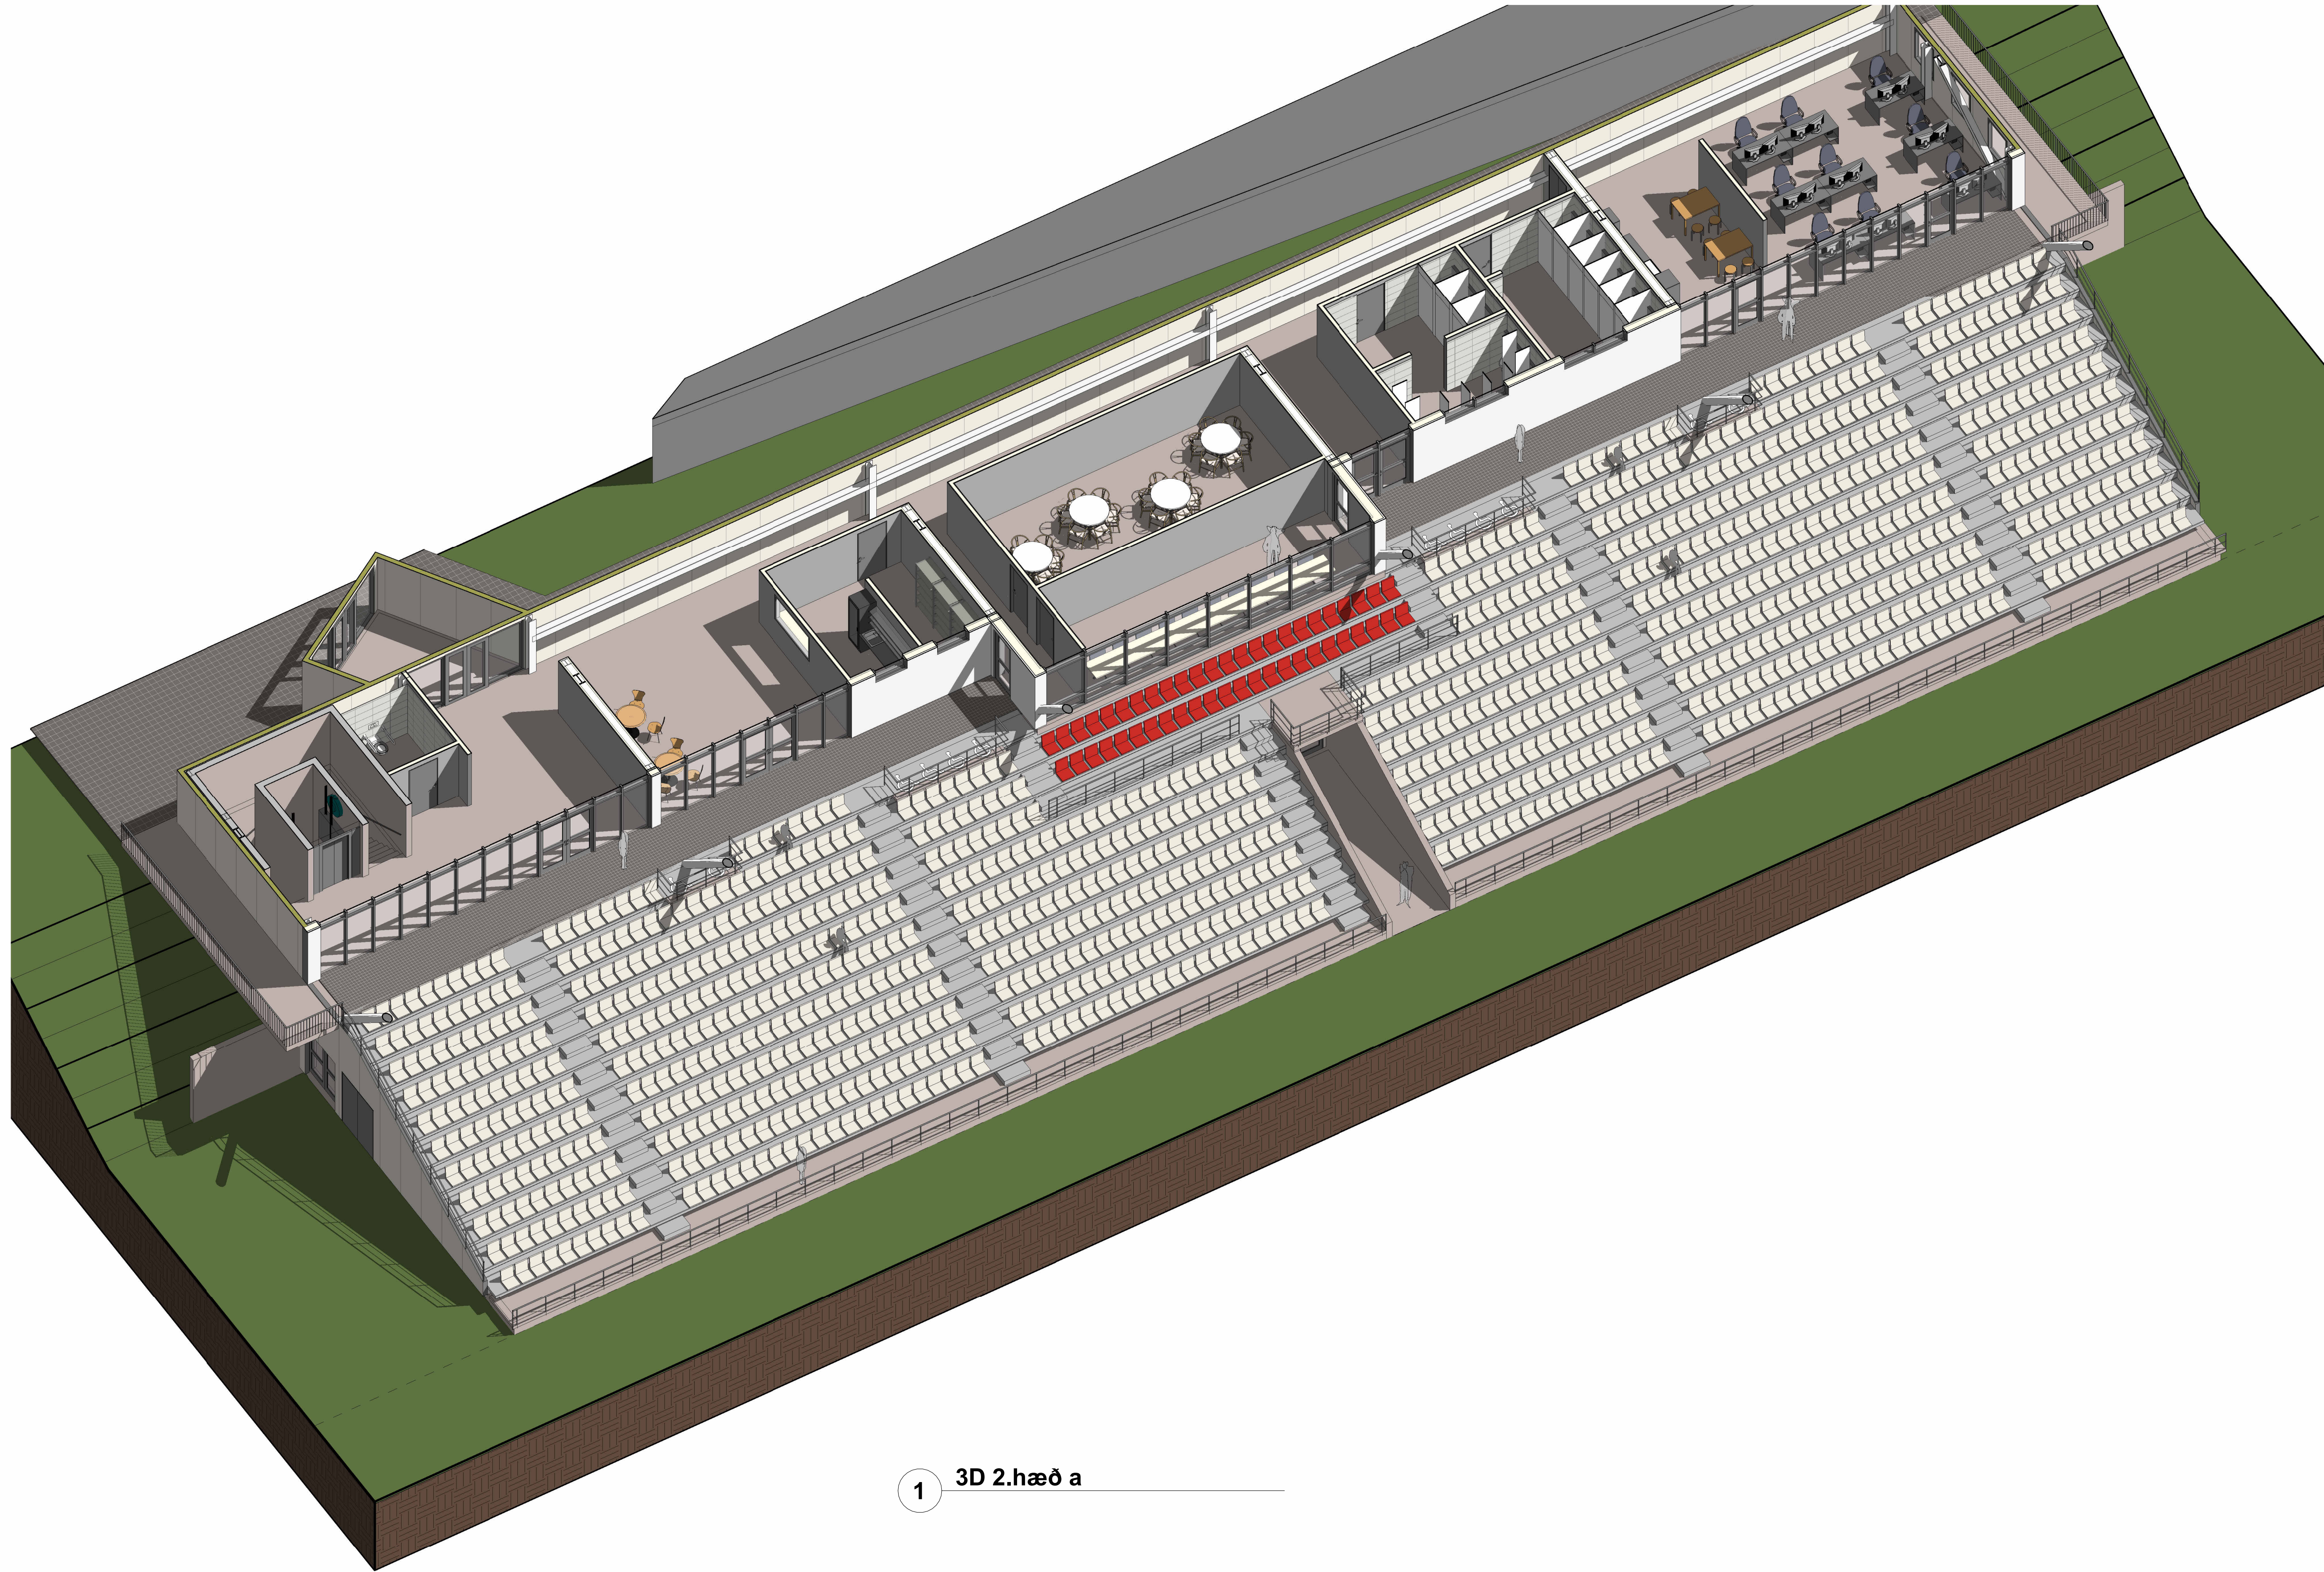

1 3D 2.hæð a


TEIKNING Í VINSLU
EKKI TIL NOTKUNAR Á BYGGINGARVEGI

ÚTGÁFA | TEIKNAD | YFIRFARID | DAGS

ASK ARKITEKTAR
GÍSGÖTULI 9 101 Reykjavík Sími 510 0300 www.ask.is

HÖNNUNUR ADALUPPRÁTTAHOÐUNARSTJÓRN VERKNEFNI Stúka við knattspyrnuvöll Vallakór 12-16	
TEGLUND TEIKNINGAR FORTEIKNINGAR HEITI TEIKNINGAR Þrívíddarmyndir	MRV. I A1 HÖNNAD: ASK TEIKNAD: HMH/ÖV/JJ YFIRF: ASK DAGS: 15.11.2024 ÚTGÁFA
VERK NÚM. 2417	ALDREKNI - NÚMÉR TEIKNINGAR 09-06


© ÖLL AFRÖT OG AFRITUN TEIKNINGAR ER HÁÐ SAMÞYKKI ASK ARKITEKTA. EKKI SKAL MÆLA UPP ÁF TEIKNINGU.

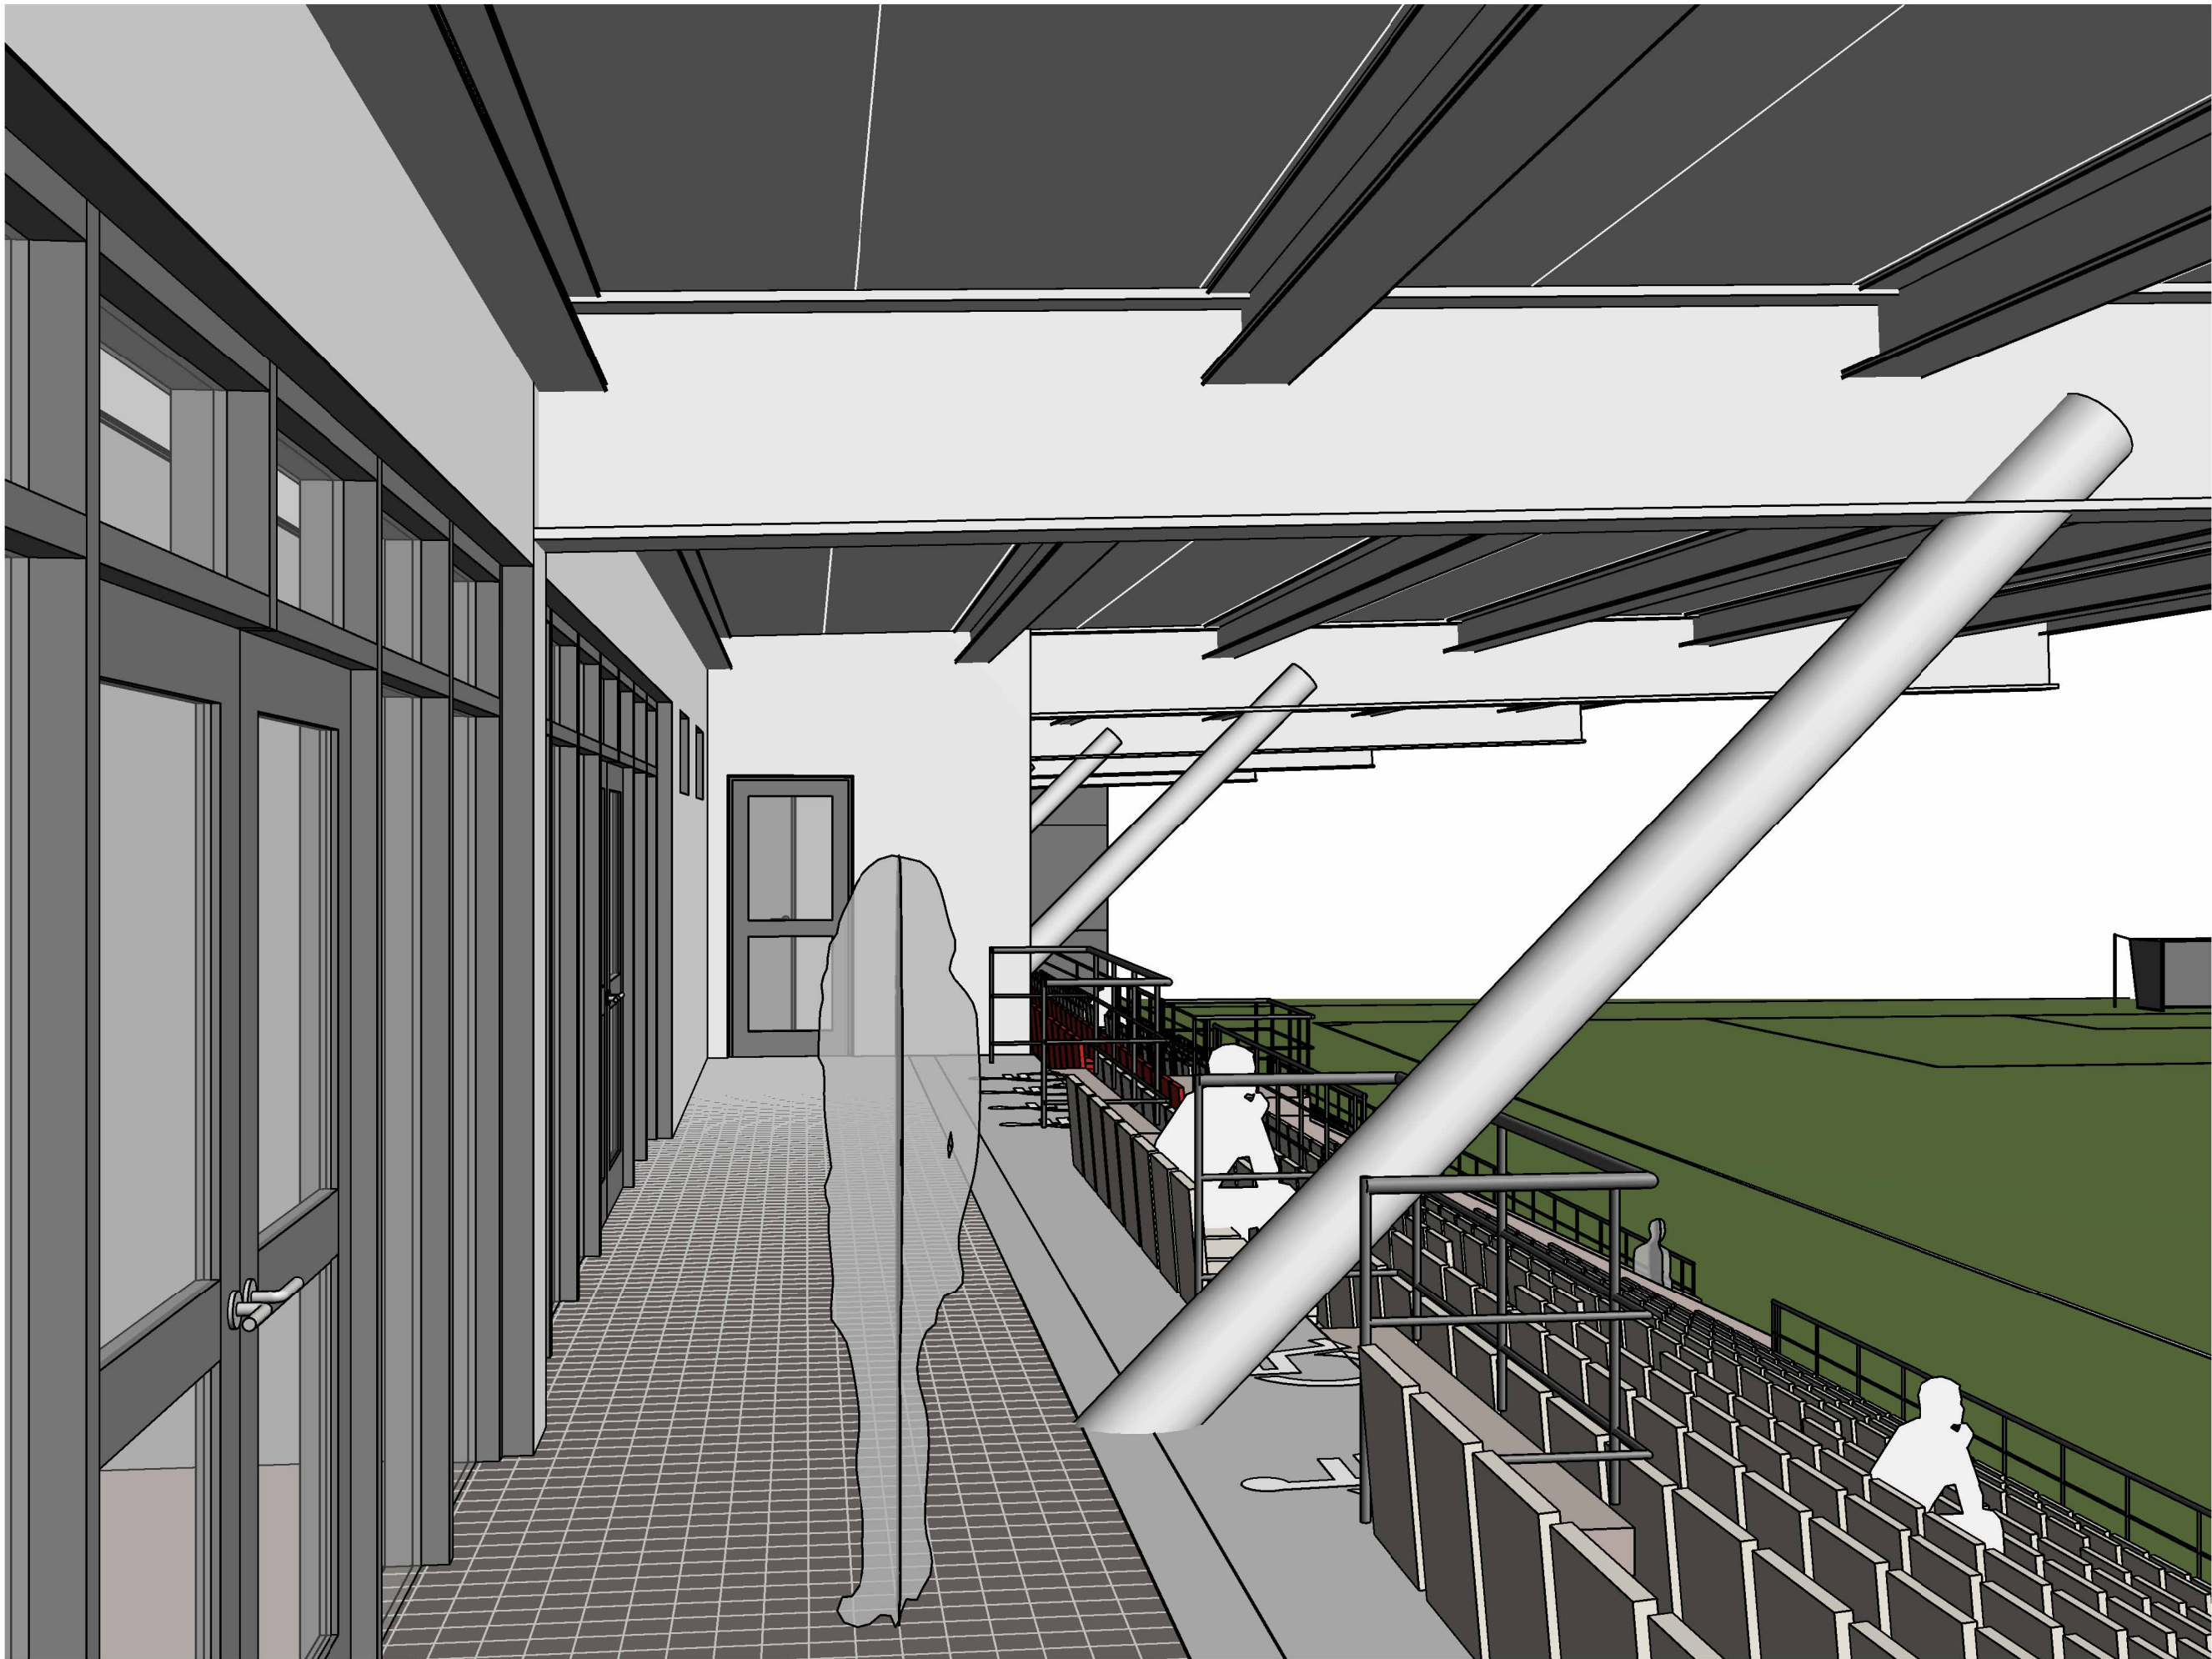


1 Þrívídd-2. hæð að velli



2 Þrívídd frá fjölmiðlarými

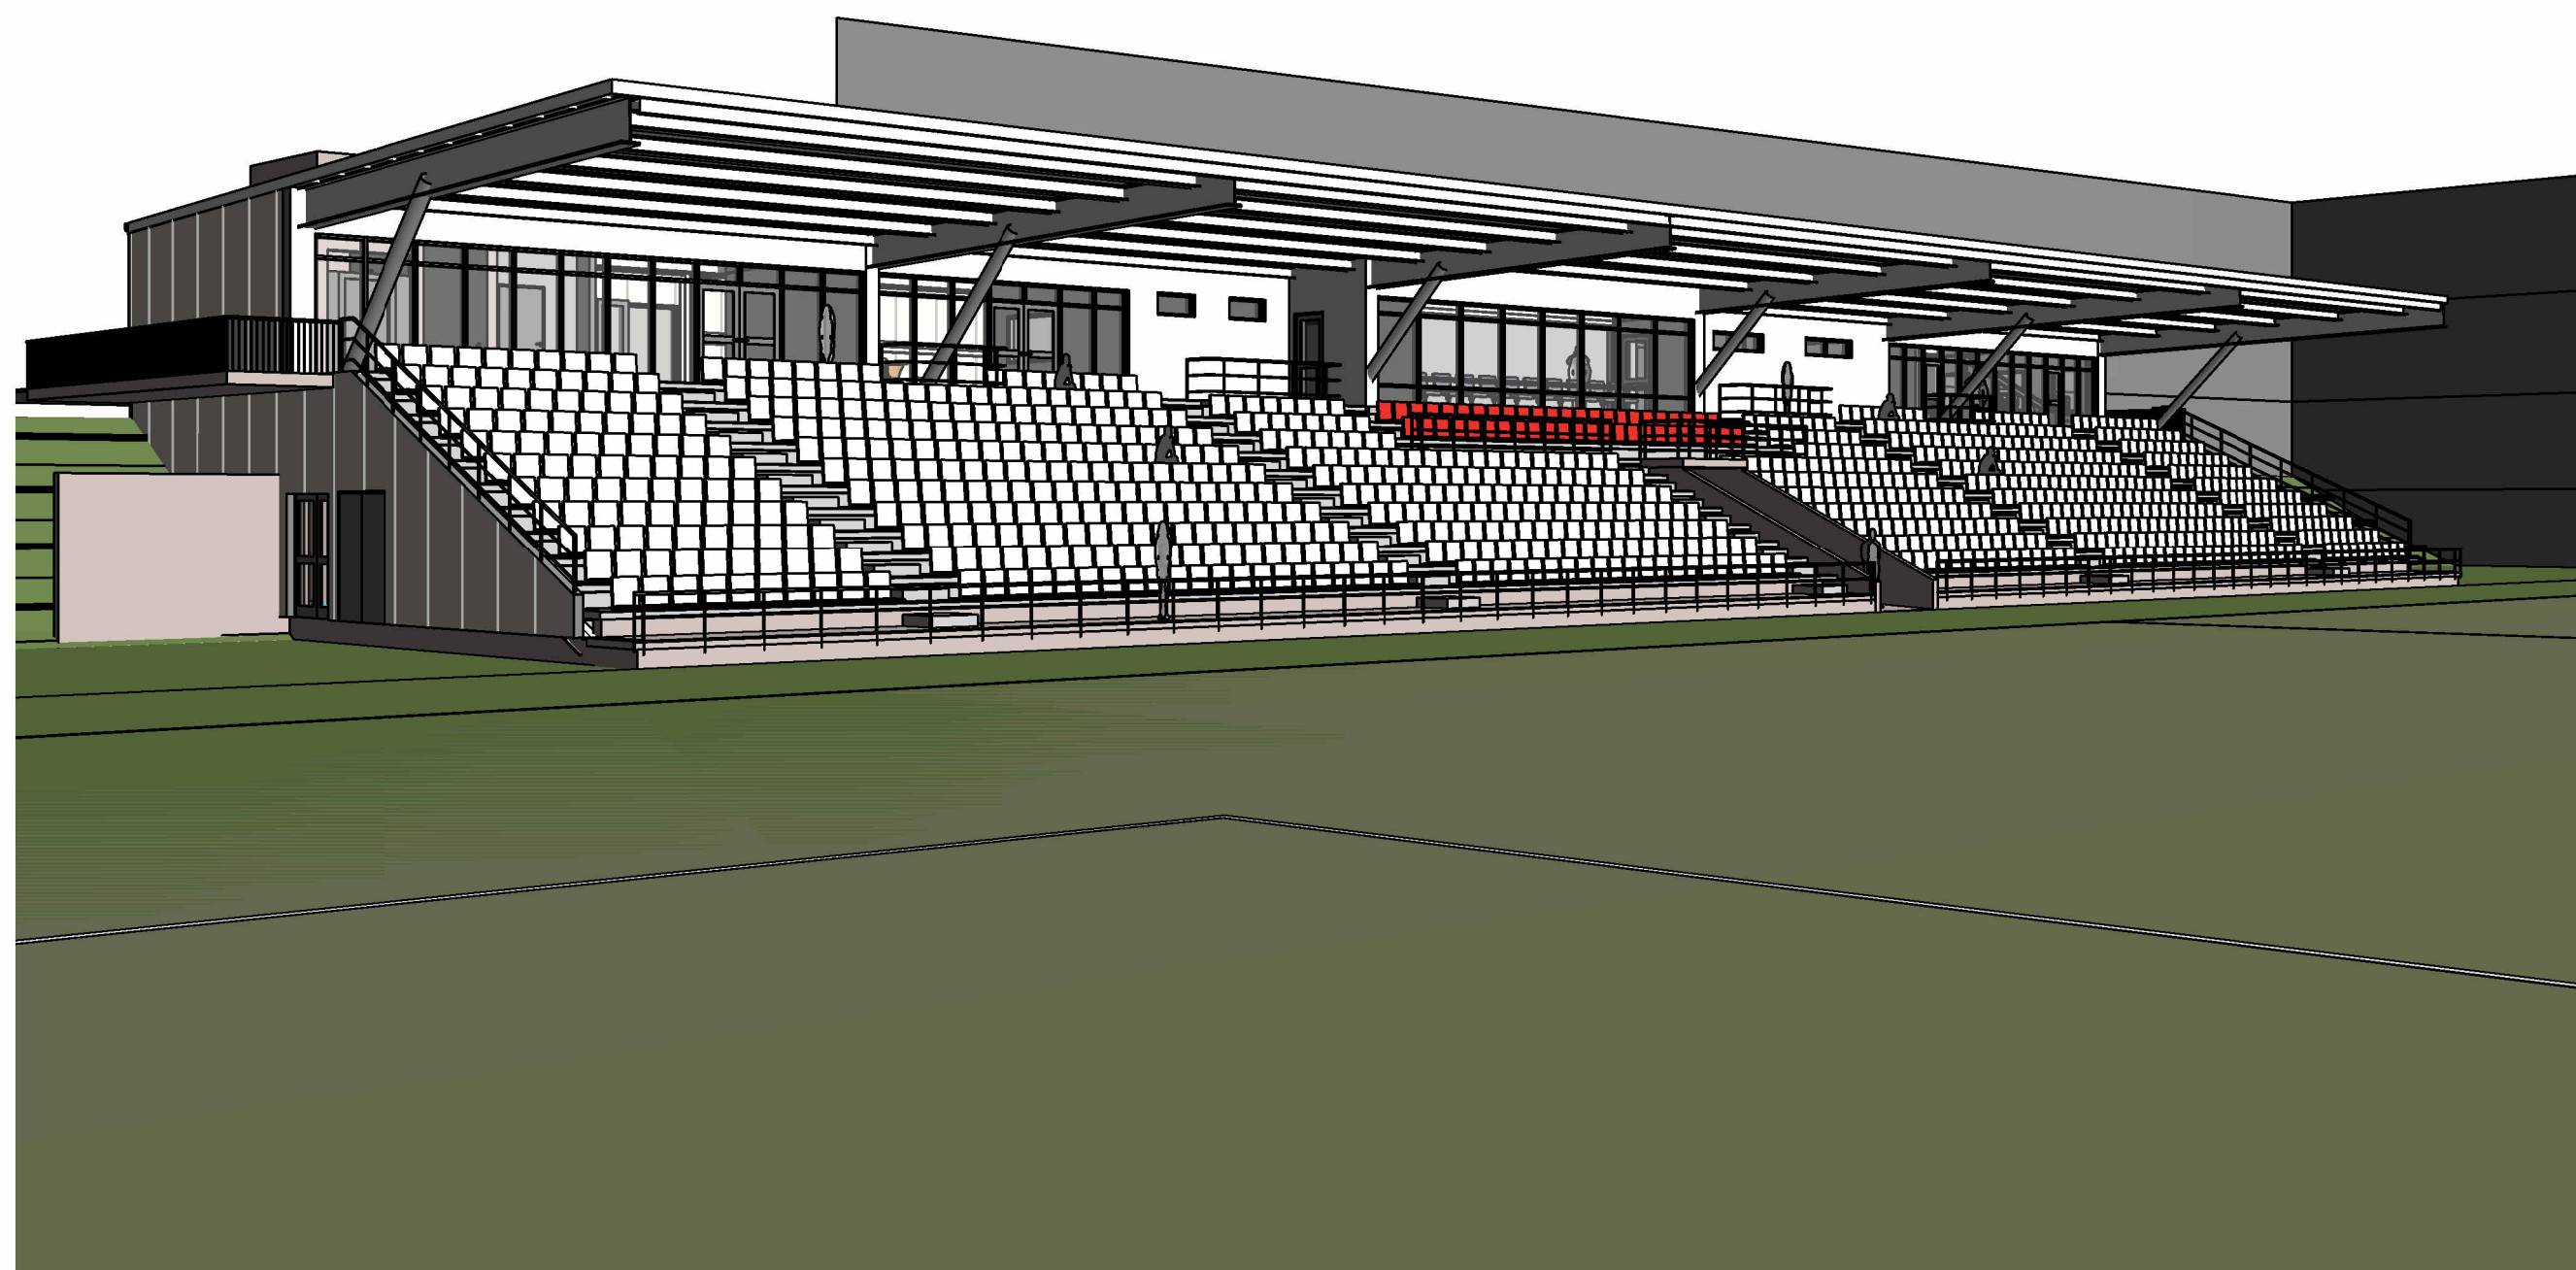

3 Þrívídd frá velli að stúkubýggingu

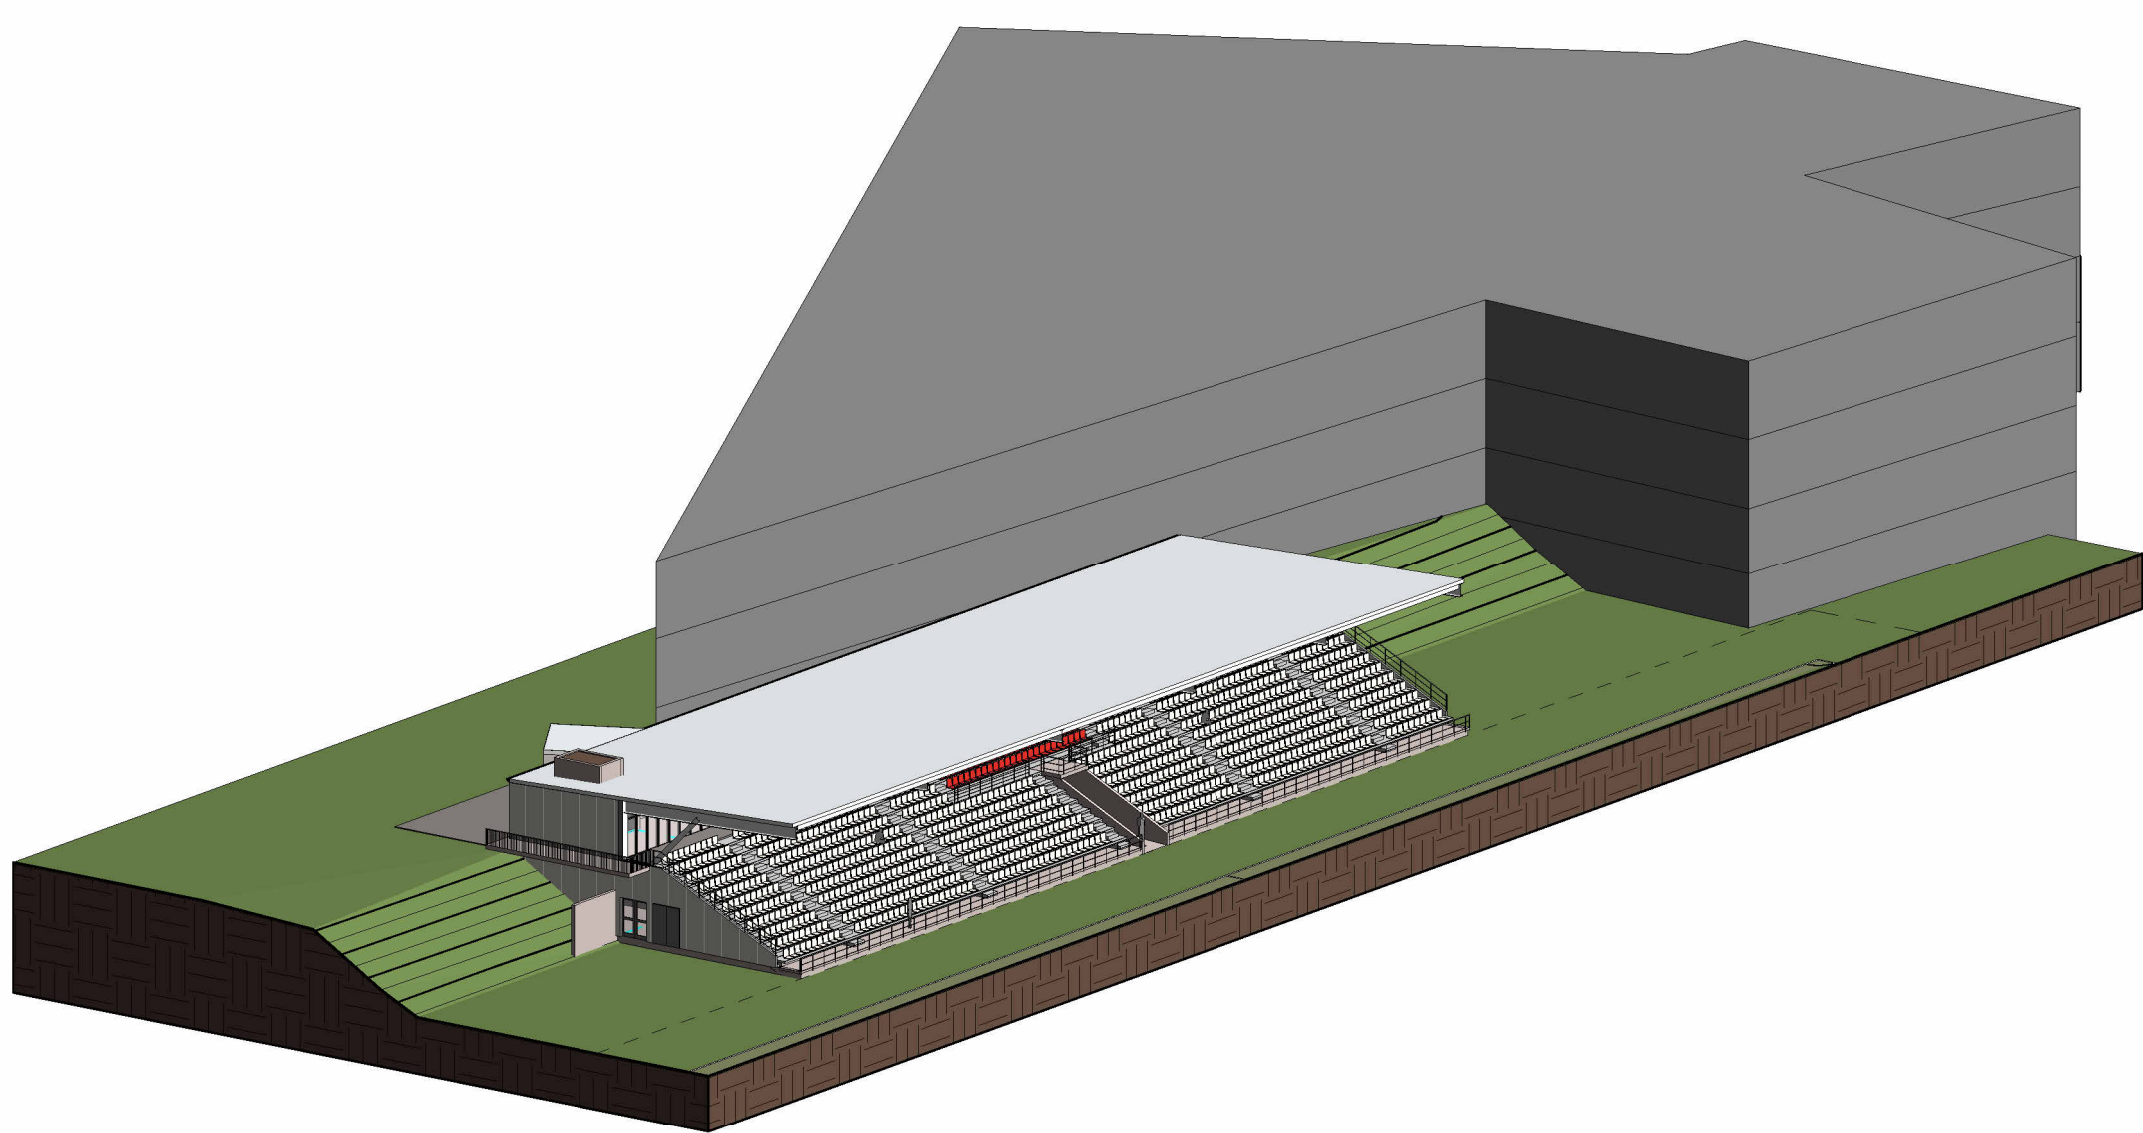


4 Þrívídd-stúka og skólabygging

TEIKNING Í VINSLU
EKKI TIL NOTKUNAR Á BYGGINGARVEGI


ÚTGÁFA | TEIKNAD | YFIRFARID | DAGS

ASK ARKITEKTAR
GÍSGÓTU 9 101 Reykjavík SM 510 0300 www.ask.is


Arkitekt F.A.I.
HONNULUR ADALUPPRÁTTAHOÐUNARSTJÓRI
VERKFRNI
Stúka við knattspyrnuvöll
Vallakór 12-16
TEGLUND TEIKNINGAR
FORTEIKNINGAR
HEITI TEIKNINGAR
Þrívíddarmyndir
MRV. I A1
HÖNNAD: ASK
TEIKNAD: HMH/ÖV/JJ
YFIRF: ASK
DAGS: 15.11.2024
ÚTGÁFA
VERK NÚ: 2417
ALDRENNI - NÚMÉR TEIKNINGAR: 09-07

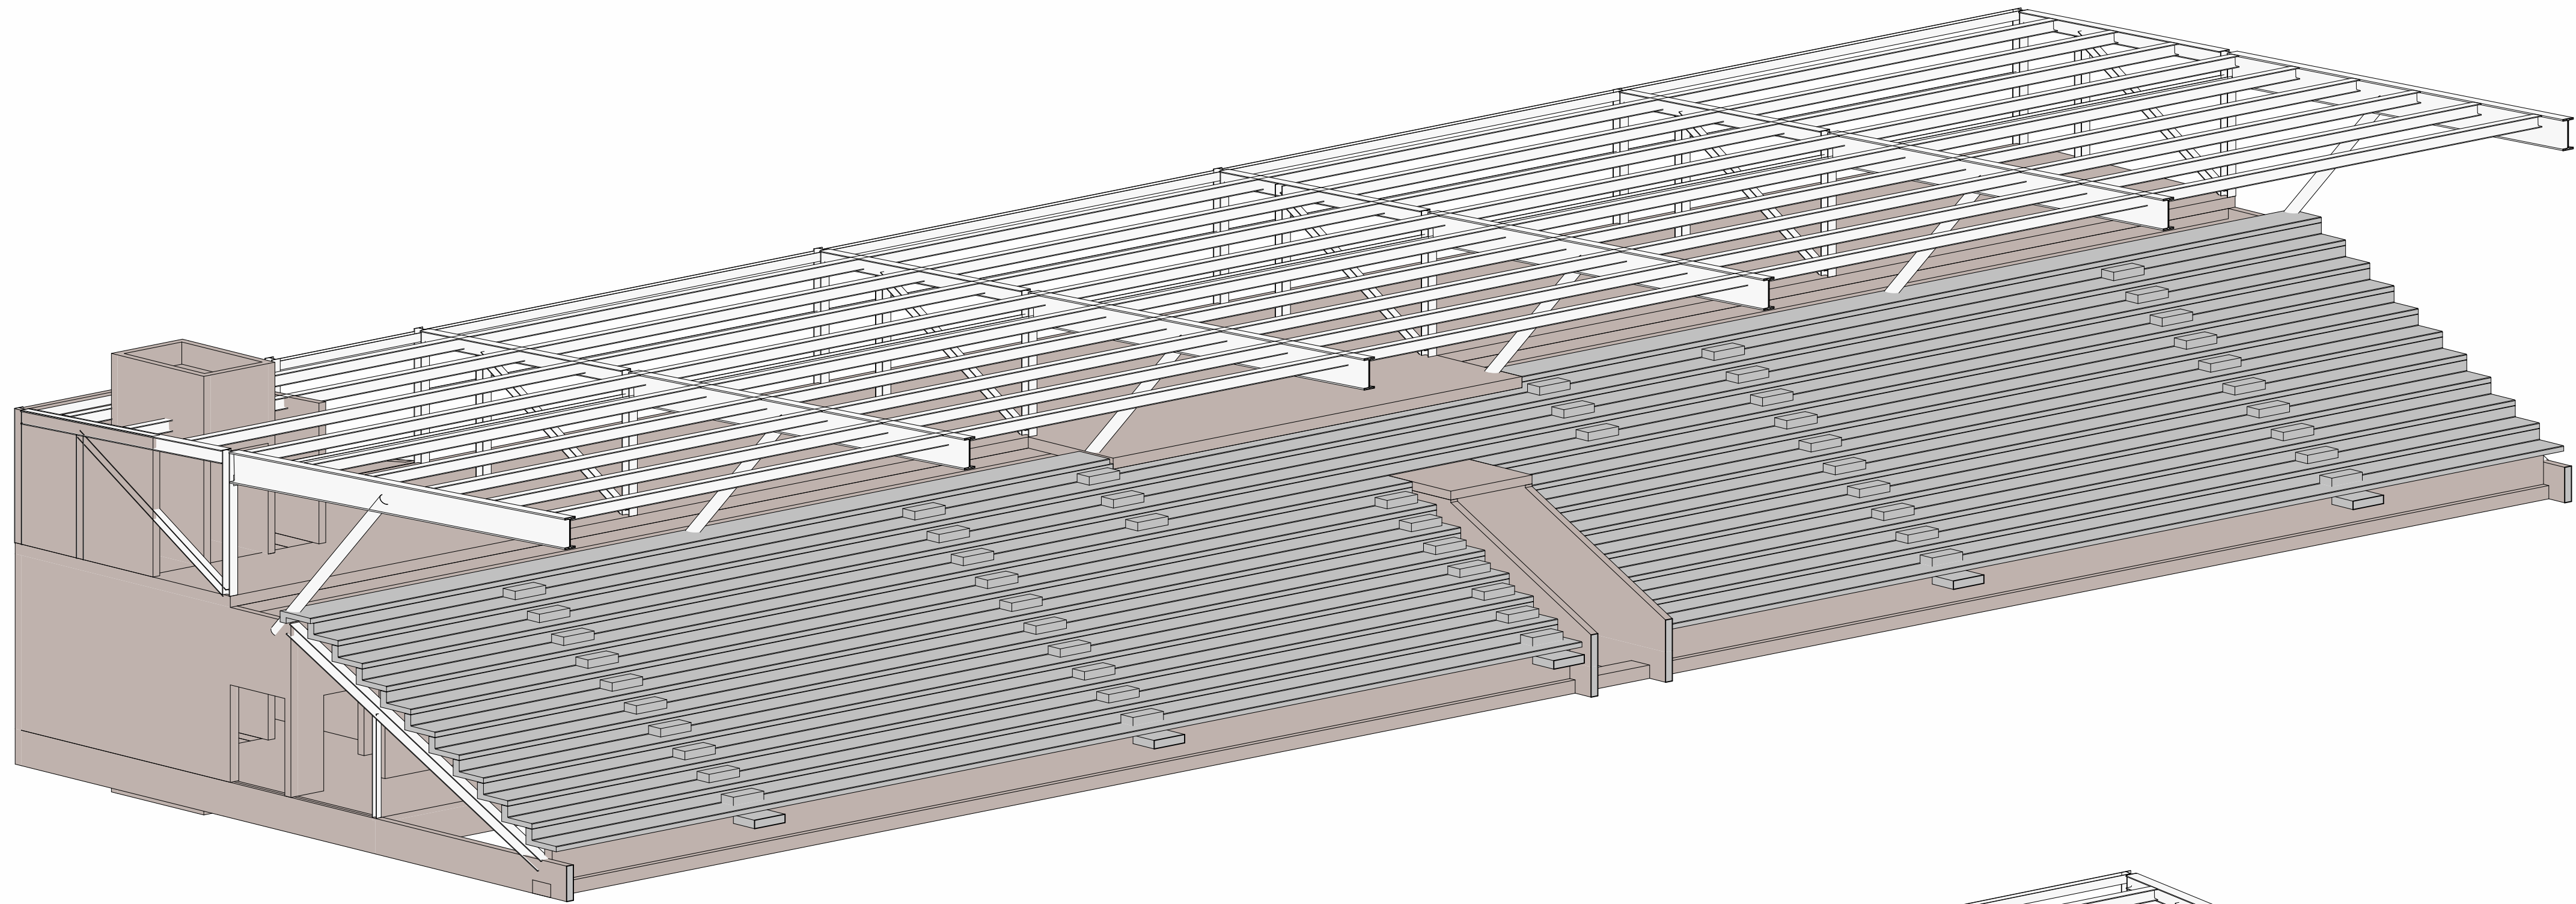

3 3D Bara steypa og stál

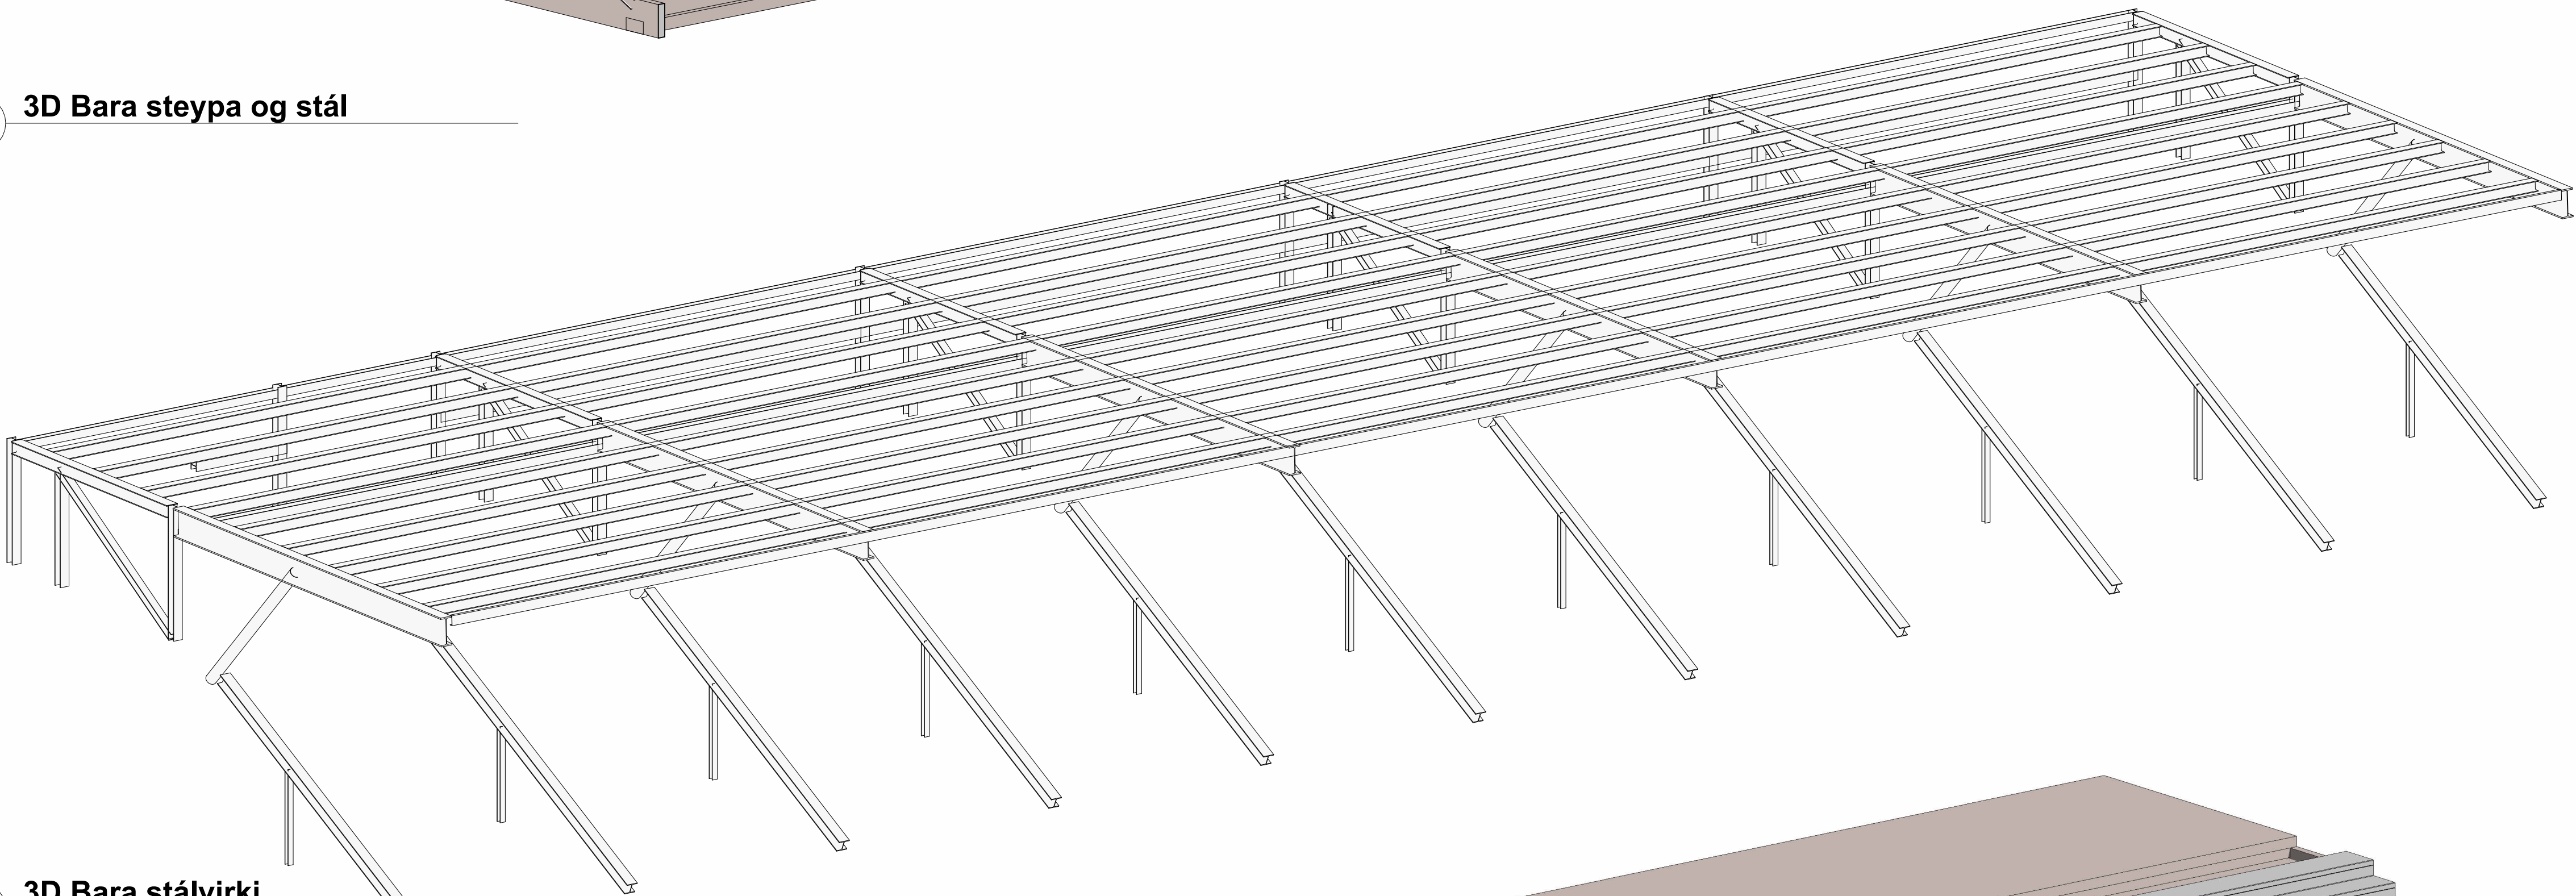

2 3D Bara stálvirki

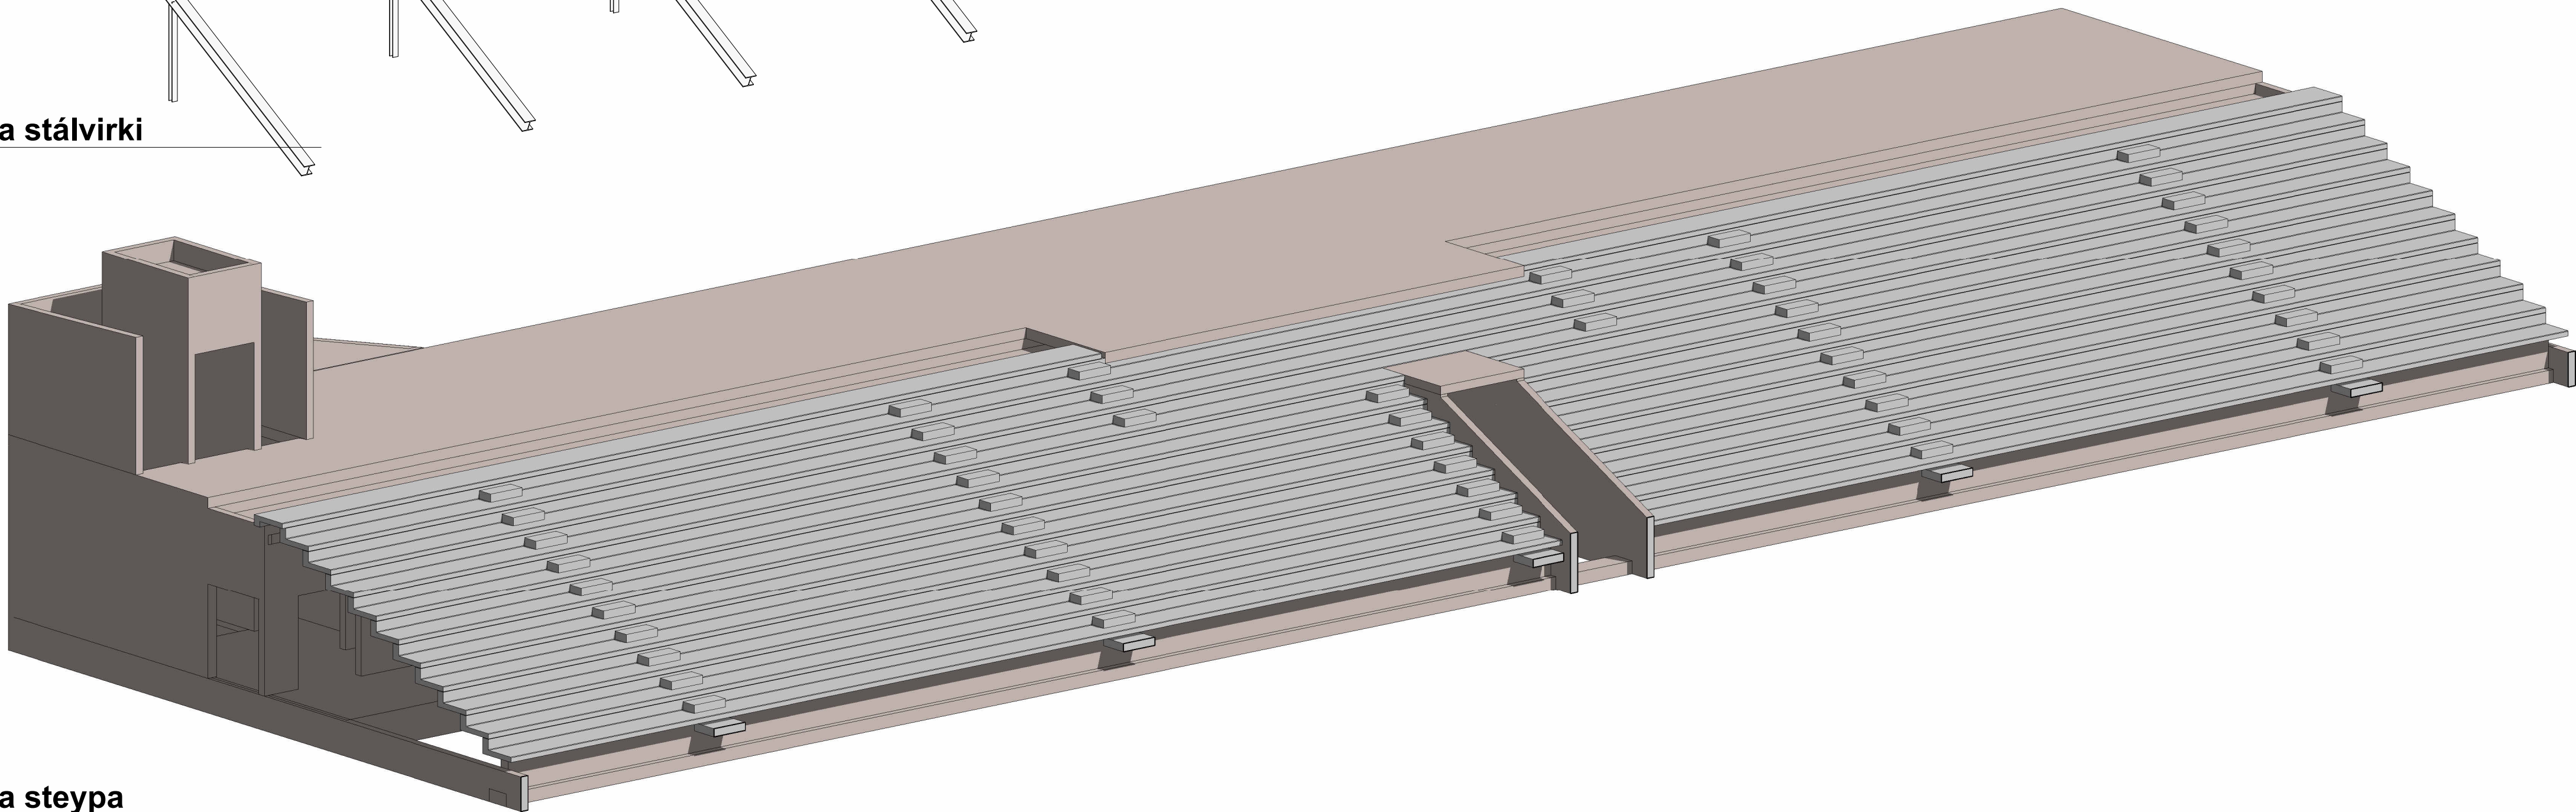

1 3D Bara steypa

TEIKNING Í VINSLU
EKKI TIL NOTKUNAR Í BYGGINGARVEÐI

ÚTGÁFA | TEIKNAD | YFIRFARID | DAGS

ASK ARKITEKTAR
GEISGÖTULI 9 101 Reykjavík SM 510 0300 www.ask.is

HÖNNUNUR ADALUPPRÁTTAHOÐUNARSTJÓRN VERKEFNI Stúka við knattspyrnuvöll Vallakór 12-16		MRV. I A1
TEGLUND TEIKNINGAR FORTEIKNINGAR	HÖNNAD: ASK	MRV. I A1
HEITI TEIKNINGAR Burðarvirki skýringarmyndir	TEIKNAD: HMH/ÖV/JJ	
	YFIRF: ASK	
	DAGS: 15.11.2024	
VERK NÚM: 2417	ALDREKERNI - NÚMERN TEIKNINGAR 09-08	ÚTGÁFA