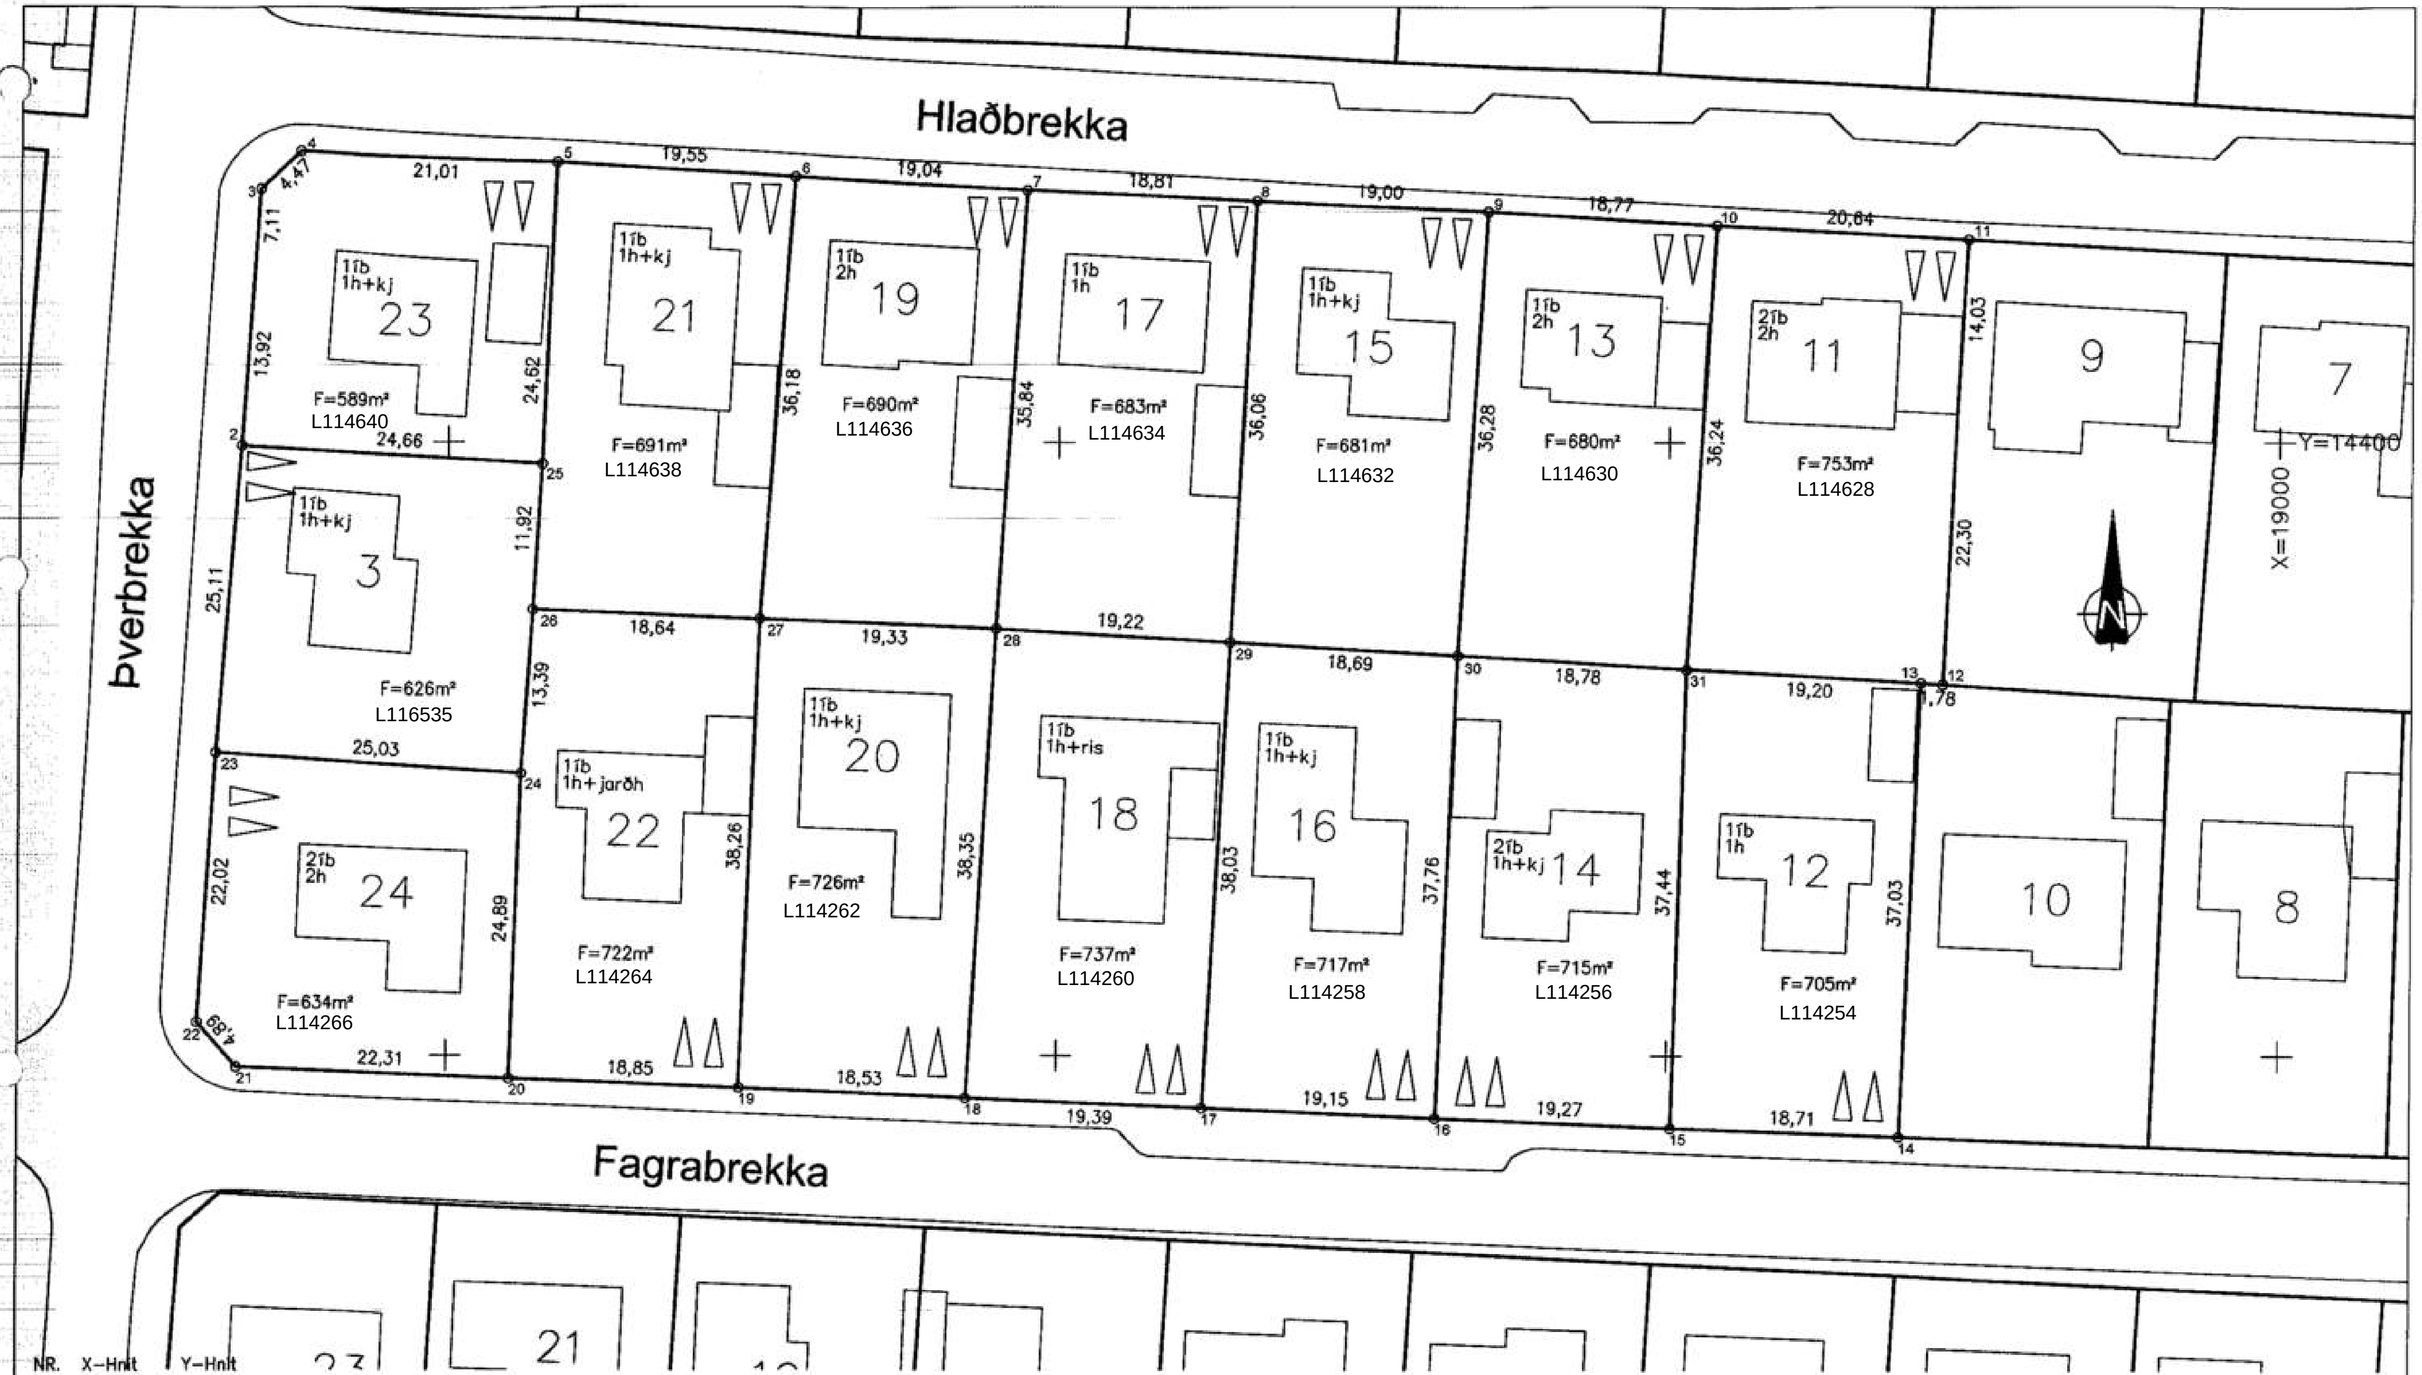

NR.	X-Hnit	Y-Hnit													
2	19066,92	14299,67	8	18983,93	14319,69	14	18930,94	14243,40	20	19044,82	14248,11	26	19043,04	14286,34	
3	19065,48	14320,64	9	18964,95	14318,81	15	18949,64	14244,09	21	19067,11	14248,99	27	19024,41	14285,58	
4	19062,23	14323,71	10	18946,21	14317,68	16	18968,89	14244,87	22	19070,35	14252,66	28	19005,10	14284,80	
5	19041,24	14322,83	11	18925,60	14316,55	17	18988,02	14245,71	23	19068,91	14274,63	29	18985,90	14283,68	
6	19021,72	14321,66	12	18927,54	14280,28	18	19007,39	14246,52	24	19043,93	14272,98	30	18967,24	14282,60	
7	19002,71	14320,56	13	18929,31	14280,39	19	19025,91	14247,36	25	19042,30	14298,23	31	18948,49	14281,51	

Merkir kvöð um bílastæði inni á lóð.

Lóðir mældar upp og endurreiknaðar.

Kópavogsbær umhverfissvið
Mæliblað

Hlaðbrekka 11-23
Fagrabrekka 12-24
Þverbrekka 3

Dags. 6.8.2015

Mkv.	1:500
Dellisk. samþ.	
M.	I.J.
R.	
T.	S.L.
	Hlaðb11-23Fagrab12-24M
	03.238.1

Skjal sott af '00000000' dags: 19.08 2026