


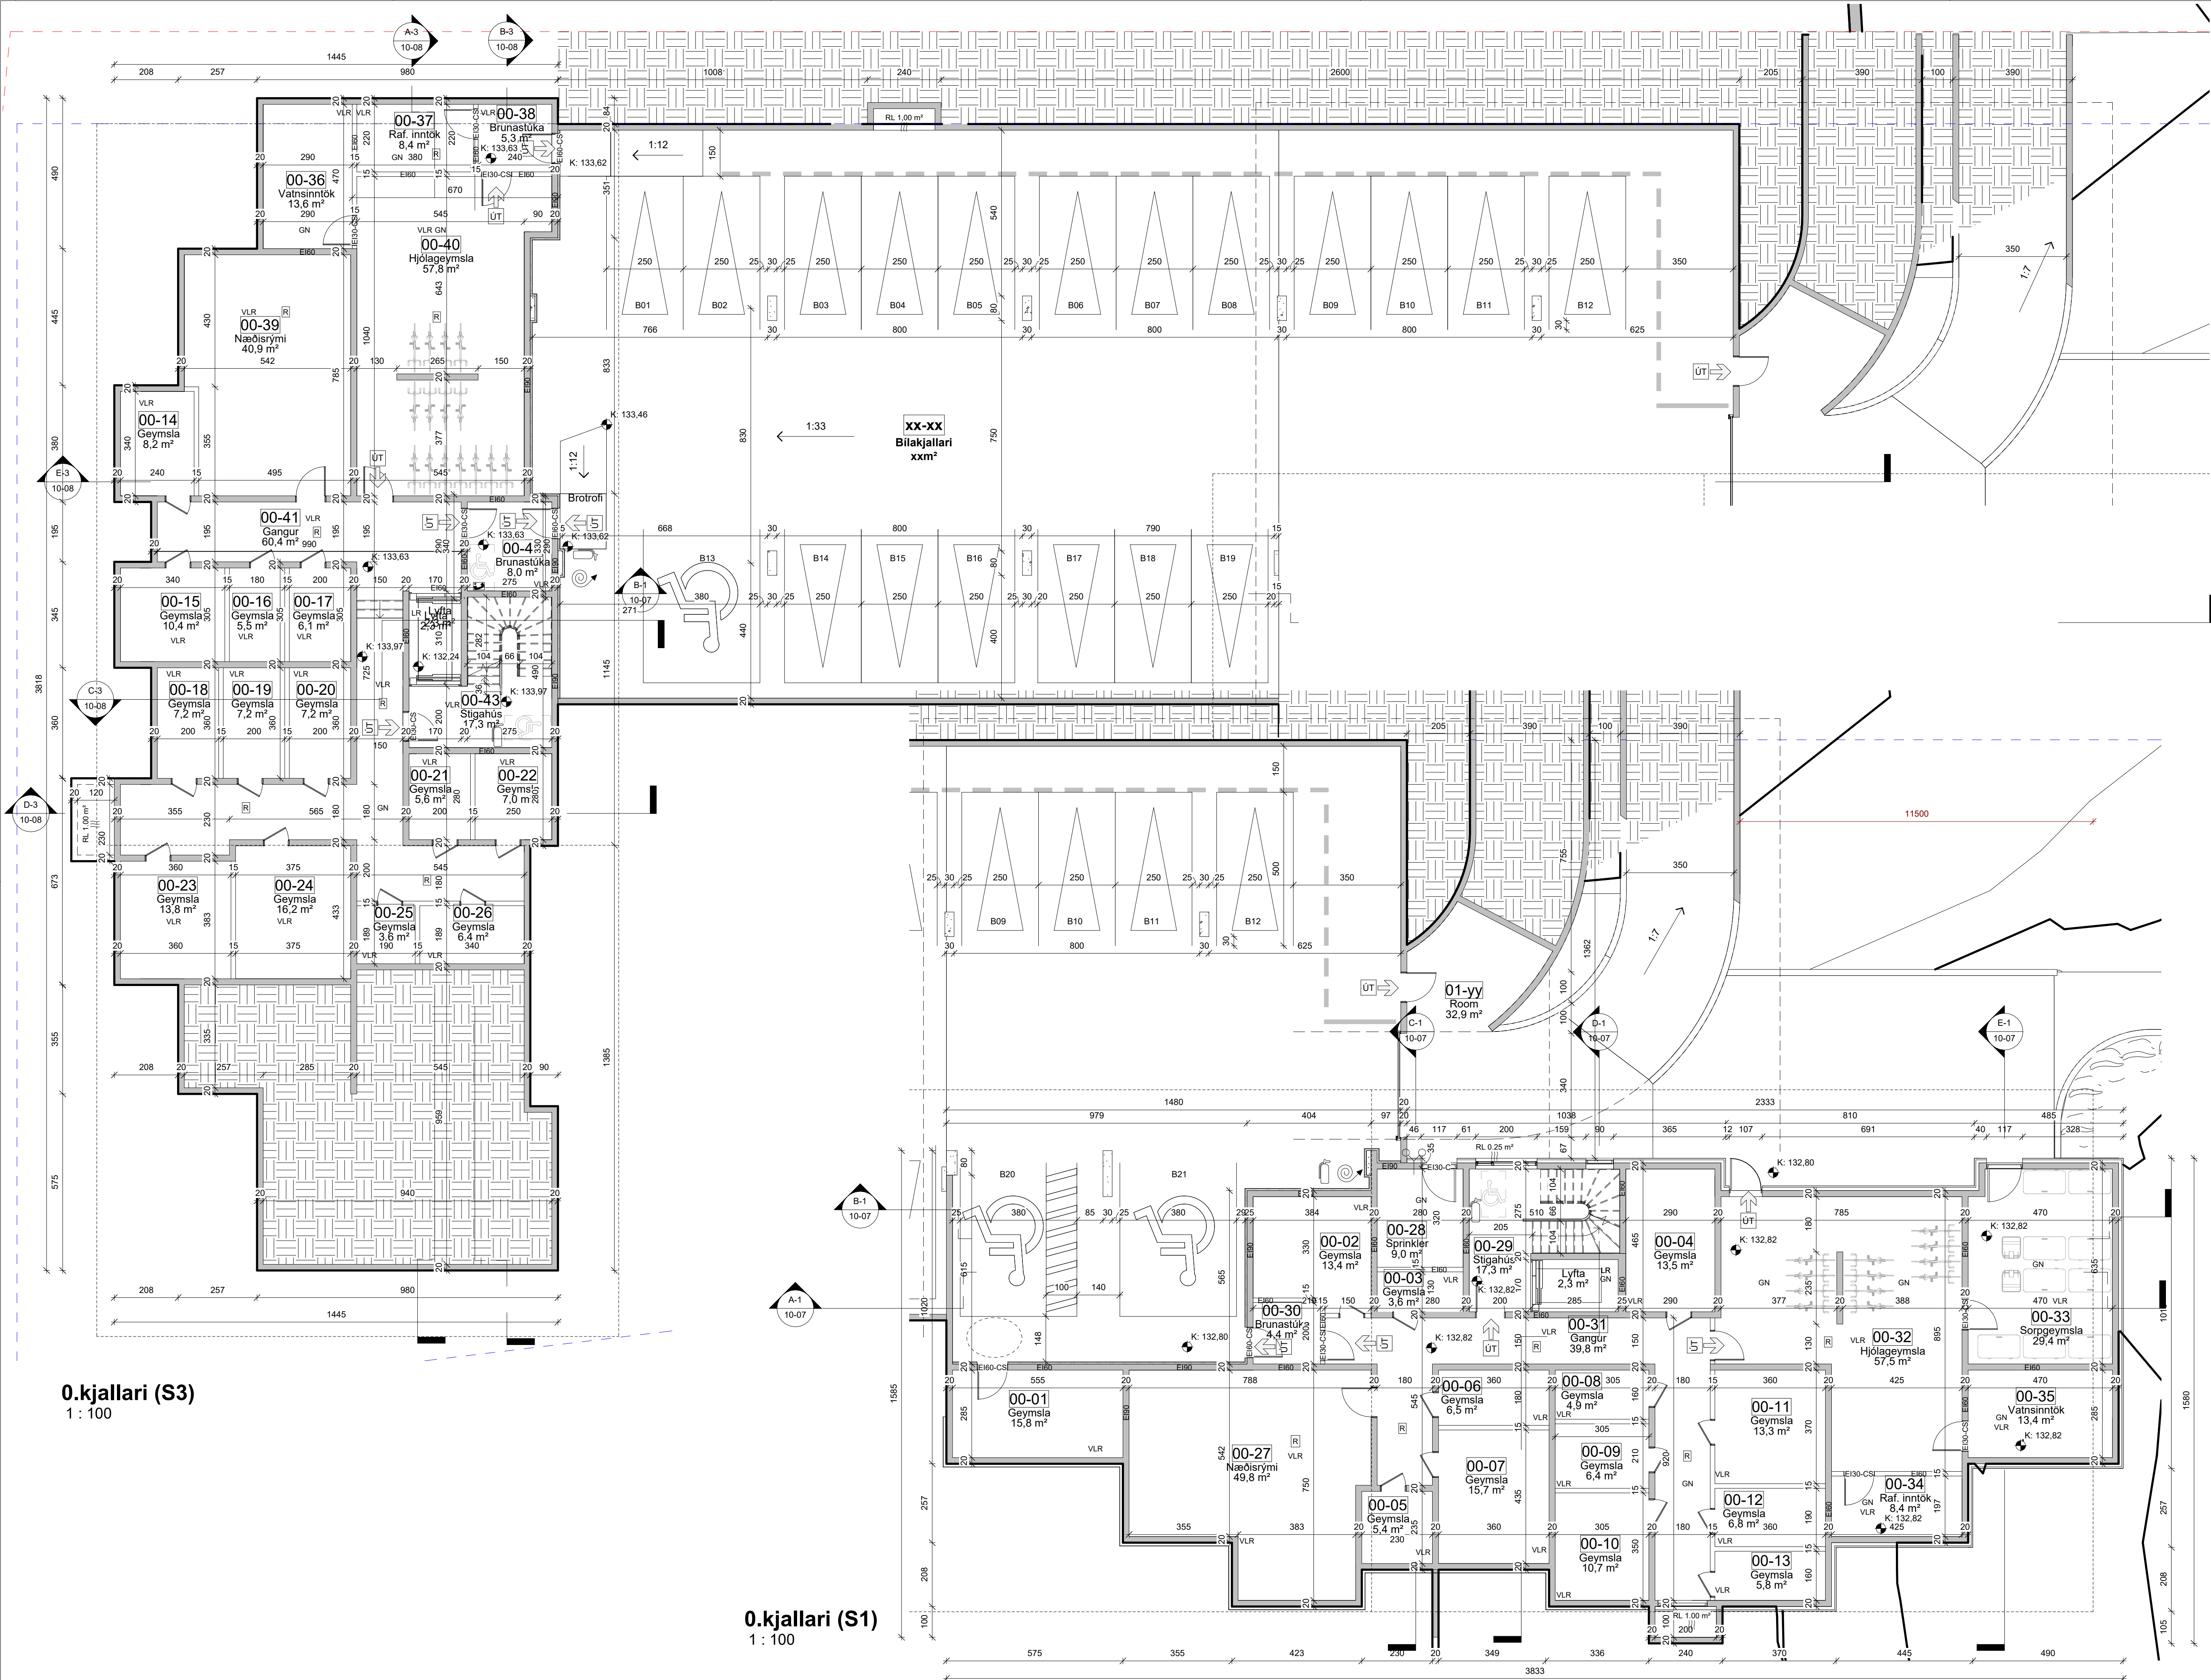

0.kjallari (S3)
1 : 100

0.kjallari (S1)
1 : 100

GN Gólfniðurfall LR Loftræst rými BO Björgunarop Handslökkvæði
SNF Svalaniðurfall VLR Vélræn loftræsting DS Dyrasími OK Ofnakista
RT Rafmagnstafla RT Vatnsúðakerfi(sprinkler) 0101 Rýmisnúmer

K: 00,00 Hæðarkóti Öruggt svæði Brunaslaga
R Reykskynjari Flóttaleið Stjórnstöð brunavið.k.

Tvívuratangli úðakerfis Öryggisgler Stigleiðsla Inn Stigleiðsla Út

Neyðarljós Reyklosun

ÖLL MÁL OG AÐSTÆÐUR ATHUGIST Á STAÐNUM
AÐUR EN SMÍÐI HEFST.
OHEIMILT ER AÐ MÆLA UPP AF TEIKNINGUM.
ASK ARKITEKTUM SKAL TILKYNNT UM
ÖSAMRÆMI OG VAFAATRIÐI ER UPP KUNNA AÐ
KOMÁ.

TEIKNINGAR Í SAMRÆMI VIÐ AÐALTEIKNINGAR
OG BREYTINGAR ÞEIRRA. DAGS. DD.MM.AAAA

TEIKNING Í VINSLU
EKKI TIL NOTKUNAR Í BYGGINGARSVEÐI

ÚTG. BREYTING TEIKN. YFIRF. DAGS.

ASK ARKITEKTAR
Rauðarvangur 10 105 Reykjavík Sími 538 210 0200 www.ask.is

Andri Klauson Arkitekt F.A.I. 100682-4519

SKEMMUR AÐALUPPRÁTTAHOÐUNARSTJÓRN

VERKNEFNI

Stöðvarhvarf 1-3

Kópavogur

TEGUND TEIKNINGAR

AÐALTEIKNINGAR

HEITI TEIKNINGAR


Grunnmynd 0.kjallari

Stöðvarhvarf 1-3

VERK NÚ 2536

ALDERNI - NÚMÉR TEIKNINGAR 10-02

SKV. I A1 1 : 100
HANNAN AK
TEKNAÐ ASK
YFIRF AK
DAGS XX.XX.2026
ÚTGAFA

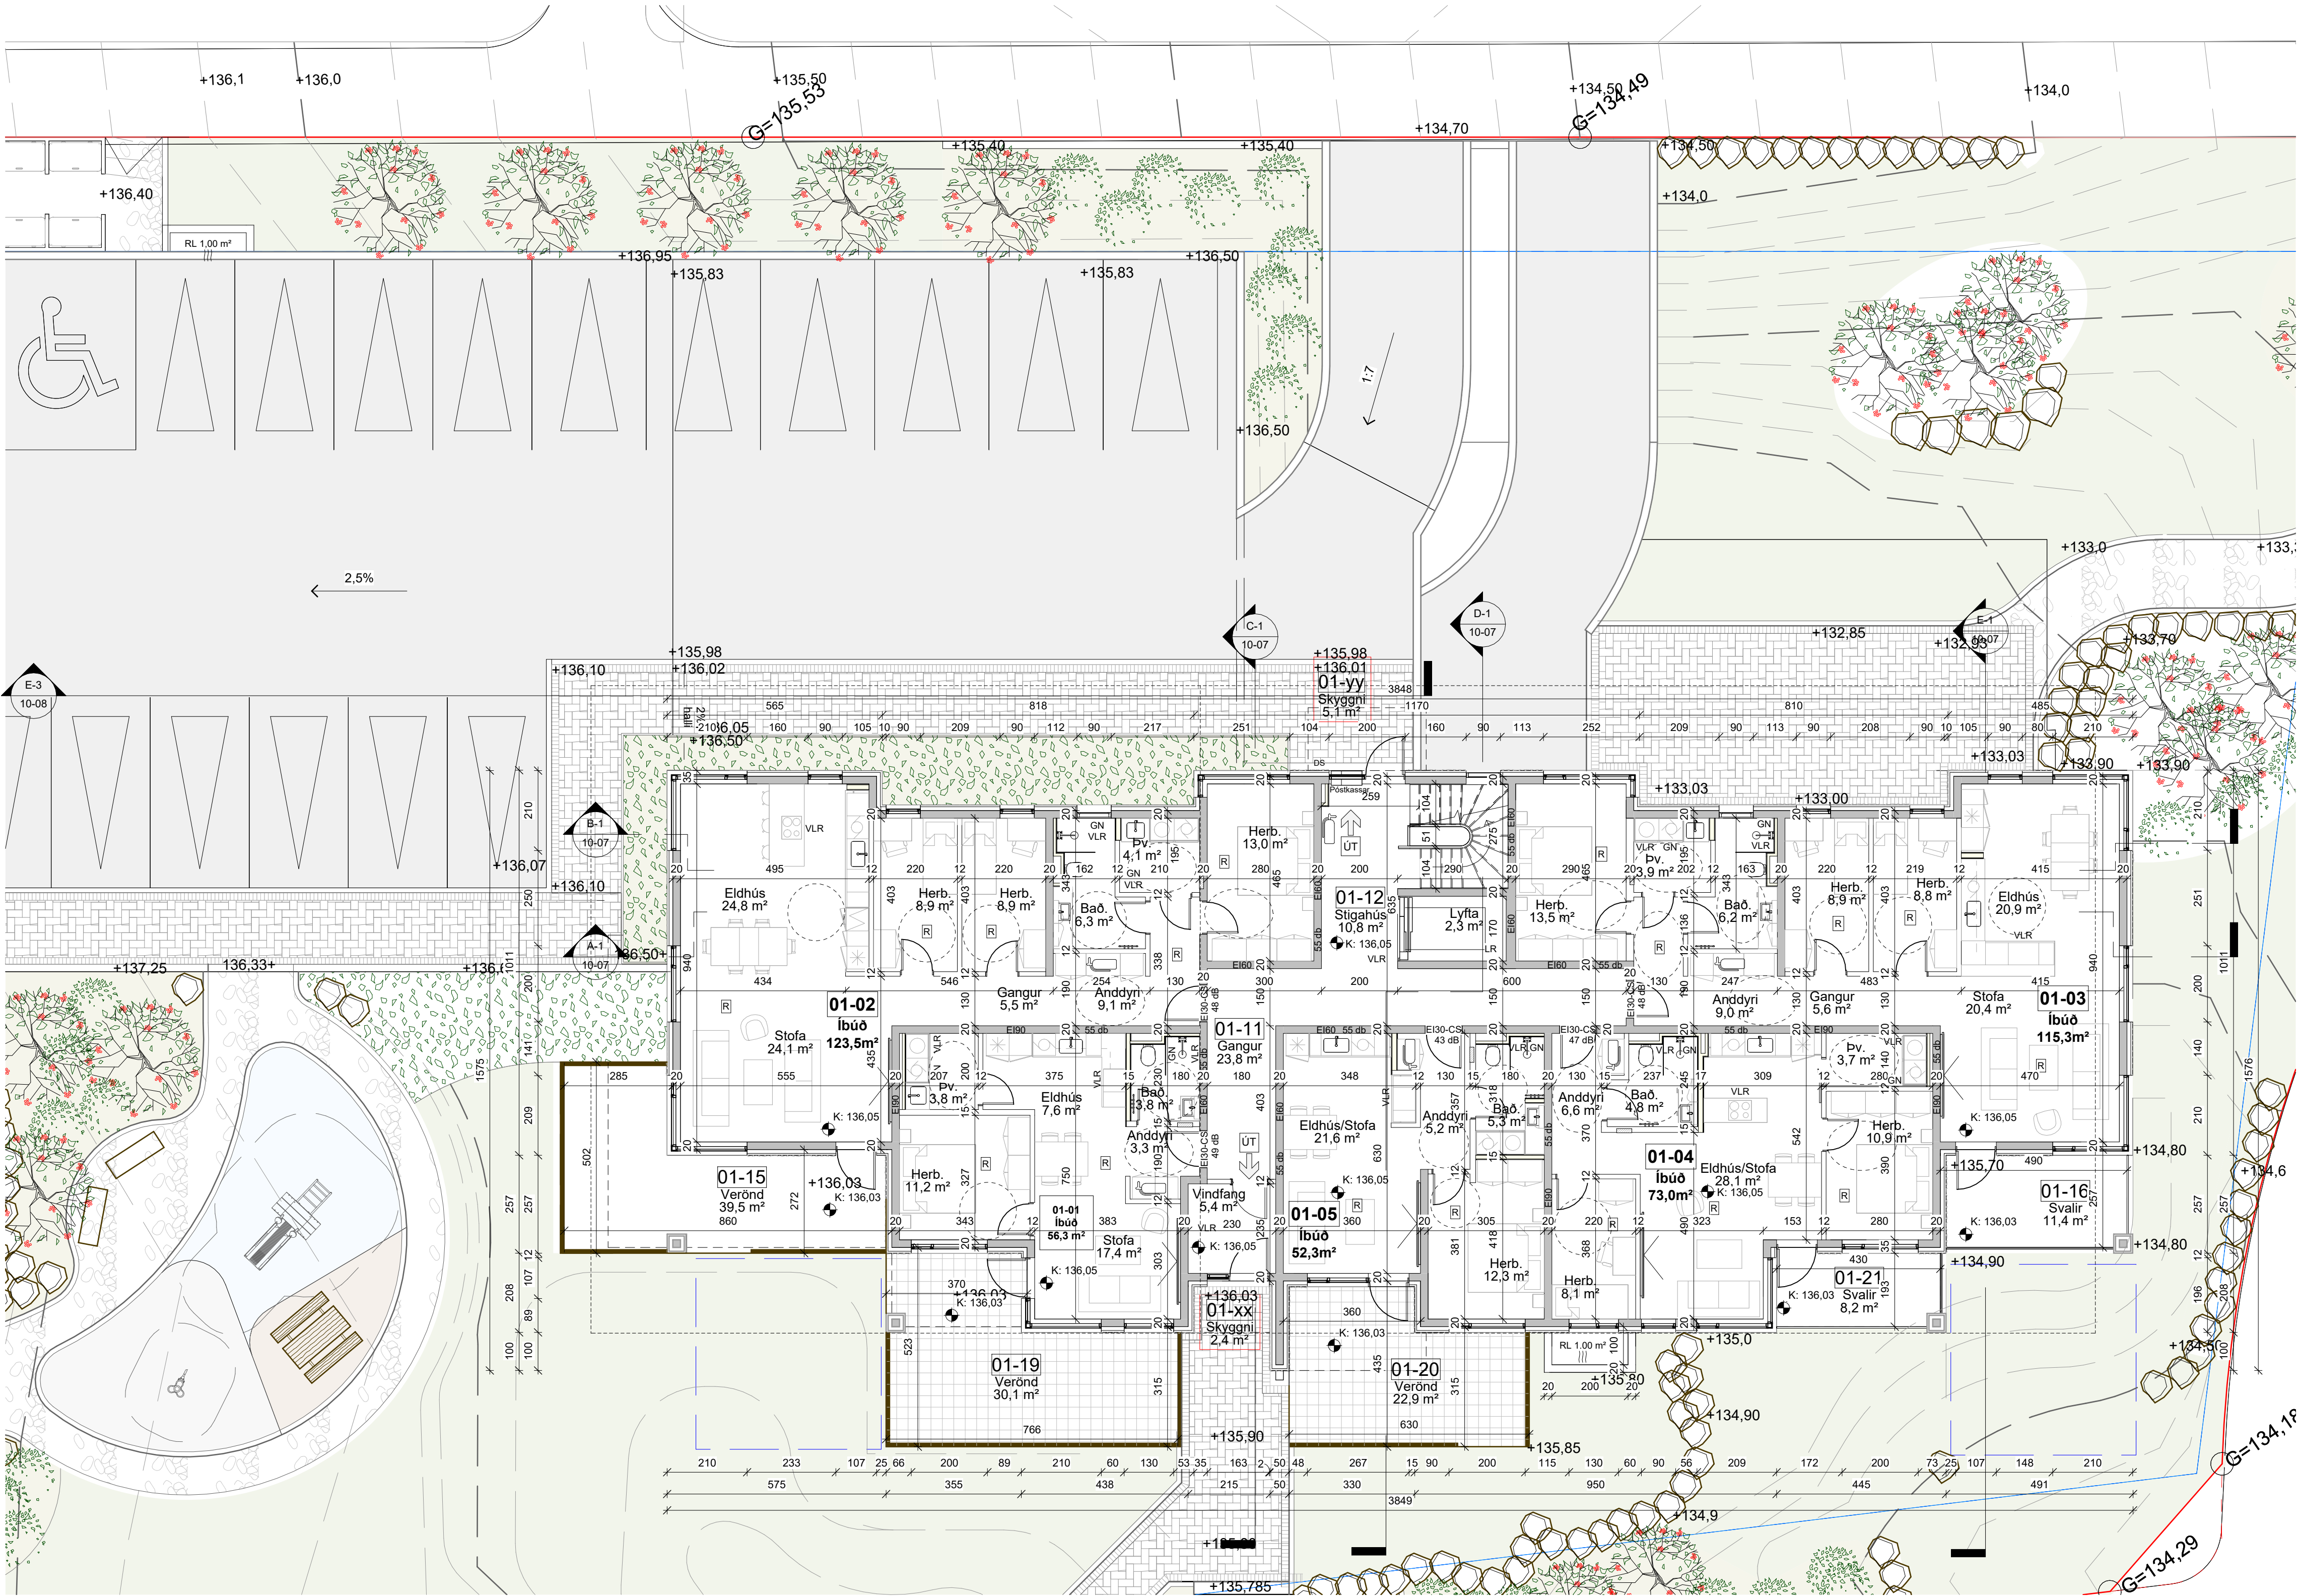

1. hæð (S1)
1 : 100

ÖLL MÁL OG AÐSTÆÐUR ATHUGIST Á STAÐNUM
AÐUR EN SMÍÐI HEFST.
OHEIMILT ER AÐ MÆLA UPP AF TEIKNINGUM.
ASK ARKITEKTUM SKAL TILKYNNT UM
ÖSAMRÆMI OG VAFAATRÍÐI ER UPP KUNNA AÐ
KOMÁ.

TEIKNINGAR Í SAMRÆMI VIÐ AÐALTEIKNINGAR
OG BREYTINGAR ÞEIRRA. DAGS. DD.MM.AAAA


TEIKNING Í VINSLU
EKKI TIL NOTKUNAR Í BYGGINGARSVEÐI

ÚTG. BREYTING TEIKN. YFIRF. DAGS.


ASK ARKITEKTAR
Rauðulagur 10 105 Reykjavík 101 210 0200 www.ask.is

Andri Klauson Arkitekt F.A.I. 100682-4519
HÖNNUNUR AÐALUPPRÁTTAHOÐUNNAVESTJÓRN
VERKNEFNI
Stöðvarhvarf 1-3
Kópavogur
TEIKNINGAR
AÐALTEIKNINGAR
HÉTTI TEIKNINGAR
Grunnmynd 1.hæð
Stöðvarhvarf 1
VERK NÚM.
2536
AÐALKERNI - NÚMÉR TEIKNINGAR
10-03
MKV. I A1
1 : 100
HÖNNUNUR
AK
TEIKNUN
ASK
YFIRF.
AK
DAGS
XX.XX.2026
ÚTGAFA

GN Gólfniðurfall LR Loftræst rými BO Björgunarop Handslökkvitæki
SNF Svalaniðurfall VLR Vélræn loftræsting DS Dyrasími OK Ofnakista
RT Rafmagnstafla RT Vatnsúðakerfi(sprinkler) 0101 Rýmismúmer
K: 00,00 Hæðarkóti Óruggt svæði Óruggt svæði Brunaslanga
Reyskynjari Flóttaleið Stjórnstöð brunavið.k.
Tvíburatengi úðakerfis Örgygisgler Stigleiðsla Inn Stigleiðsla Út
Neyðarljós Reyklosun

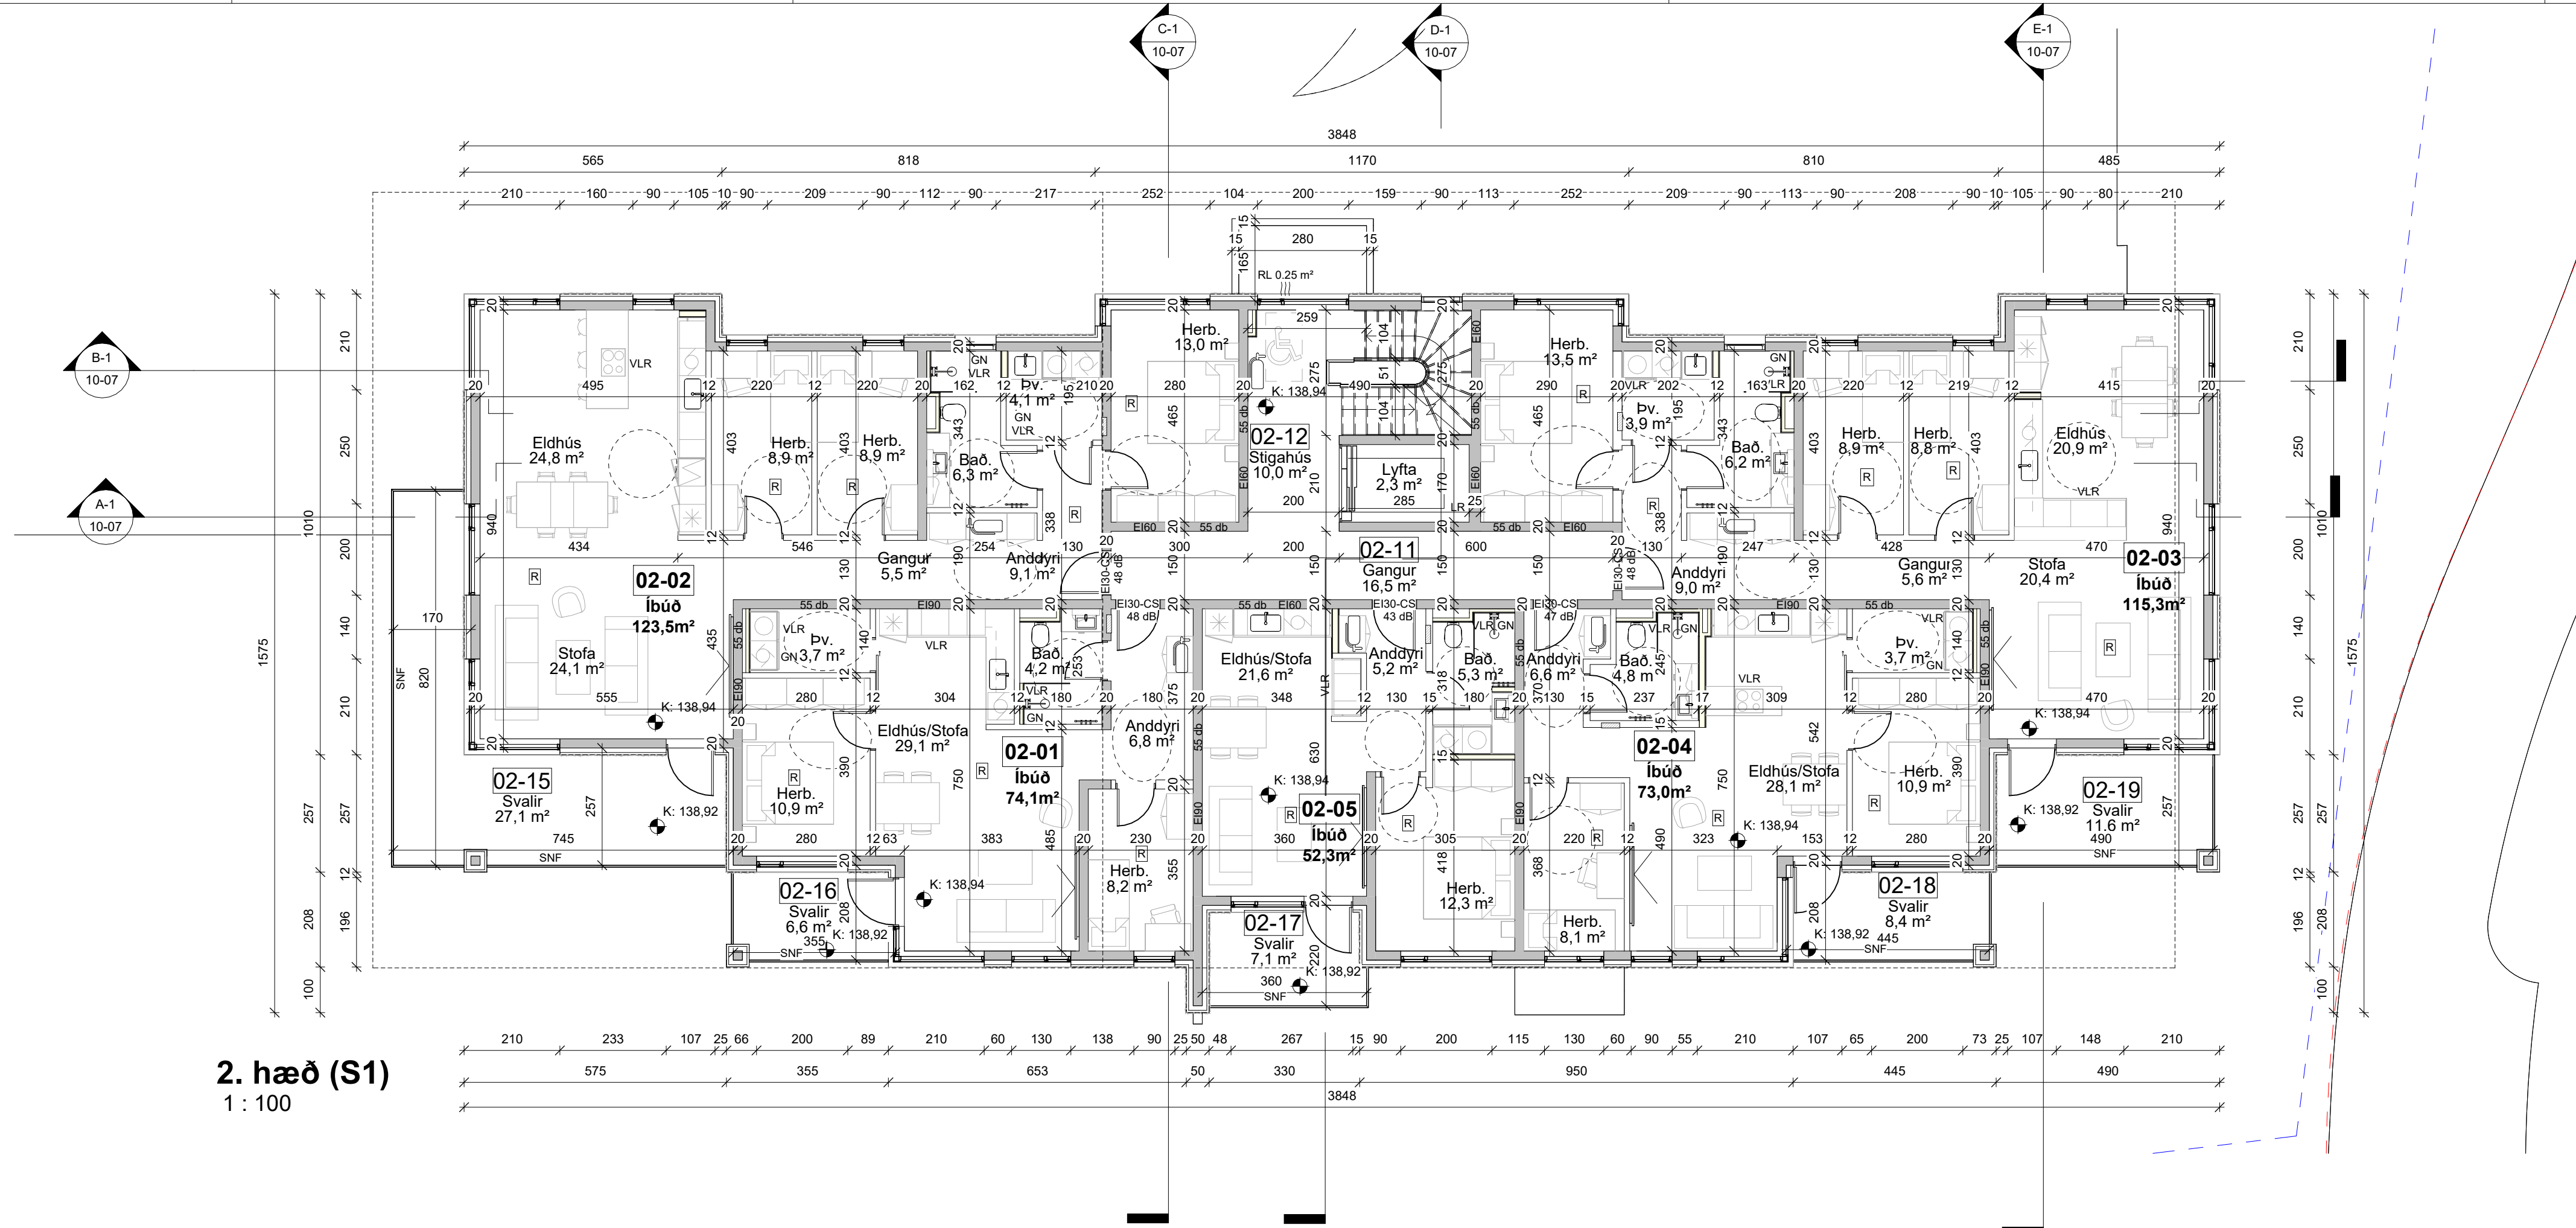

2. hæð (S1)
1 : 100

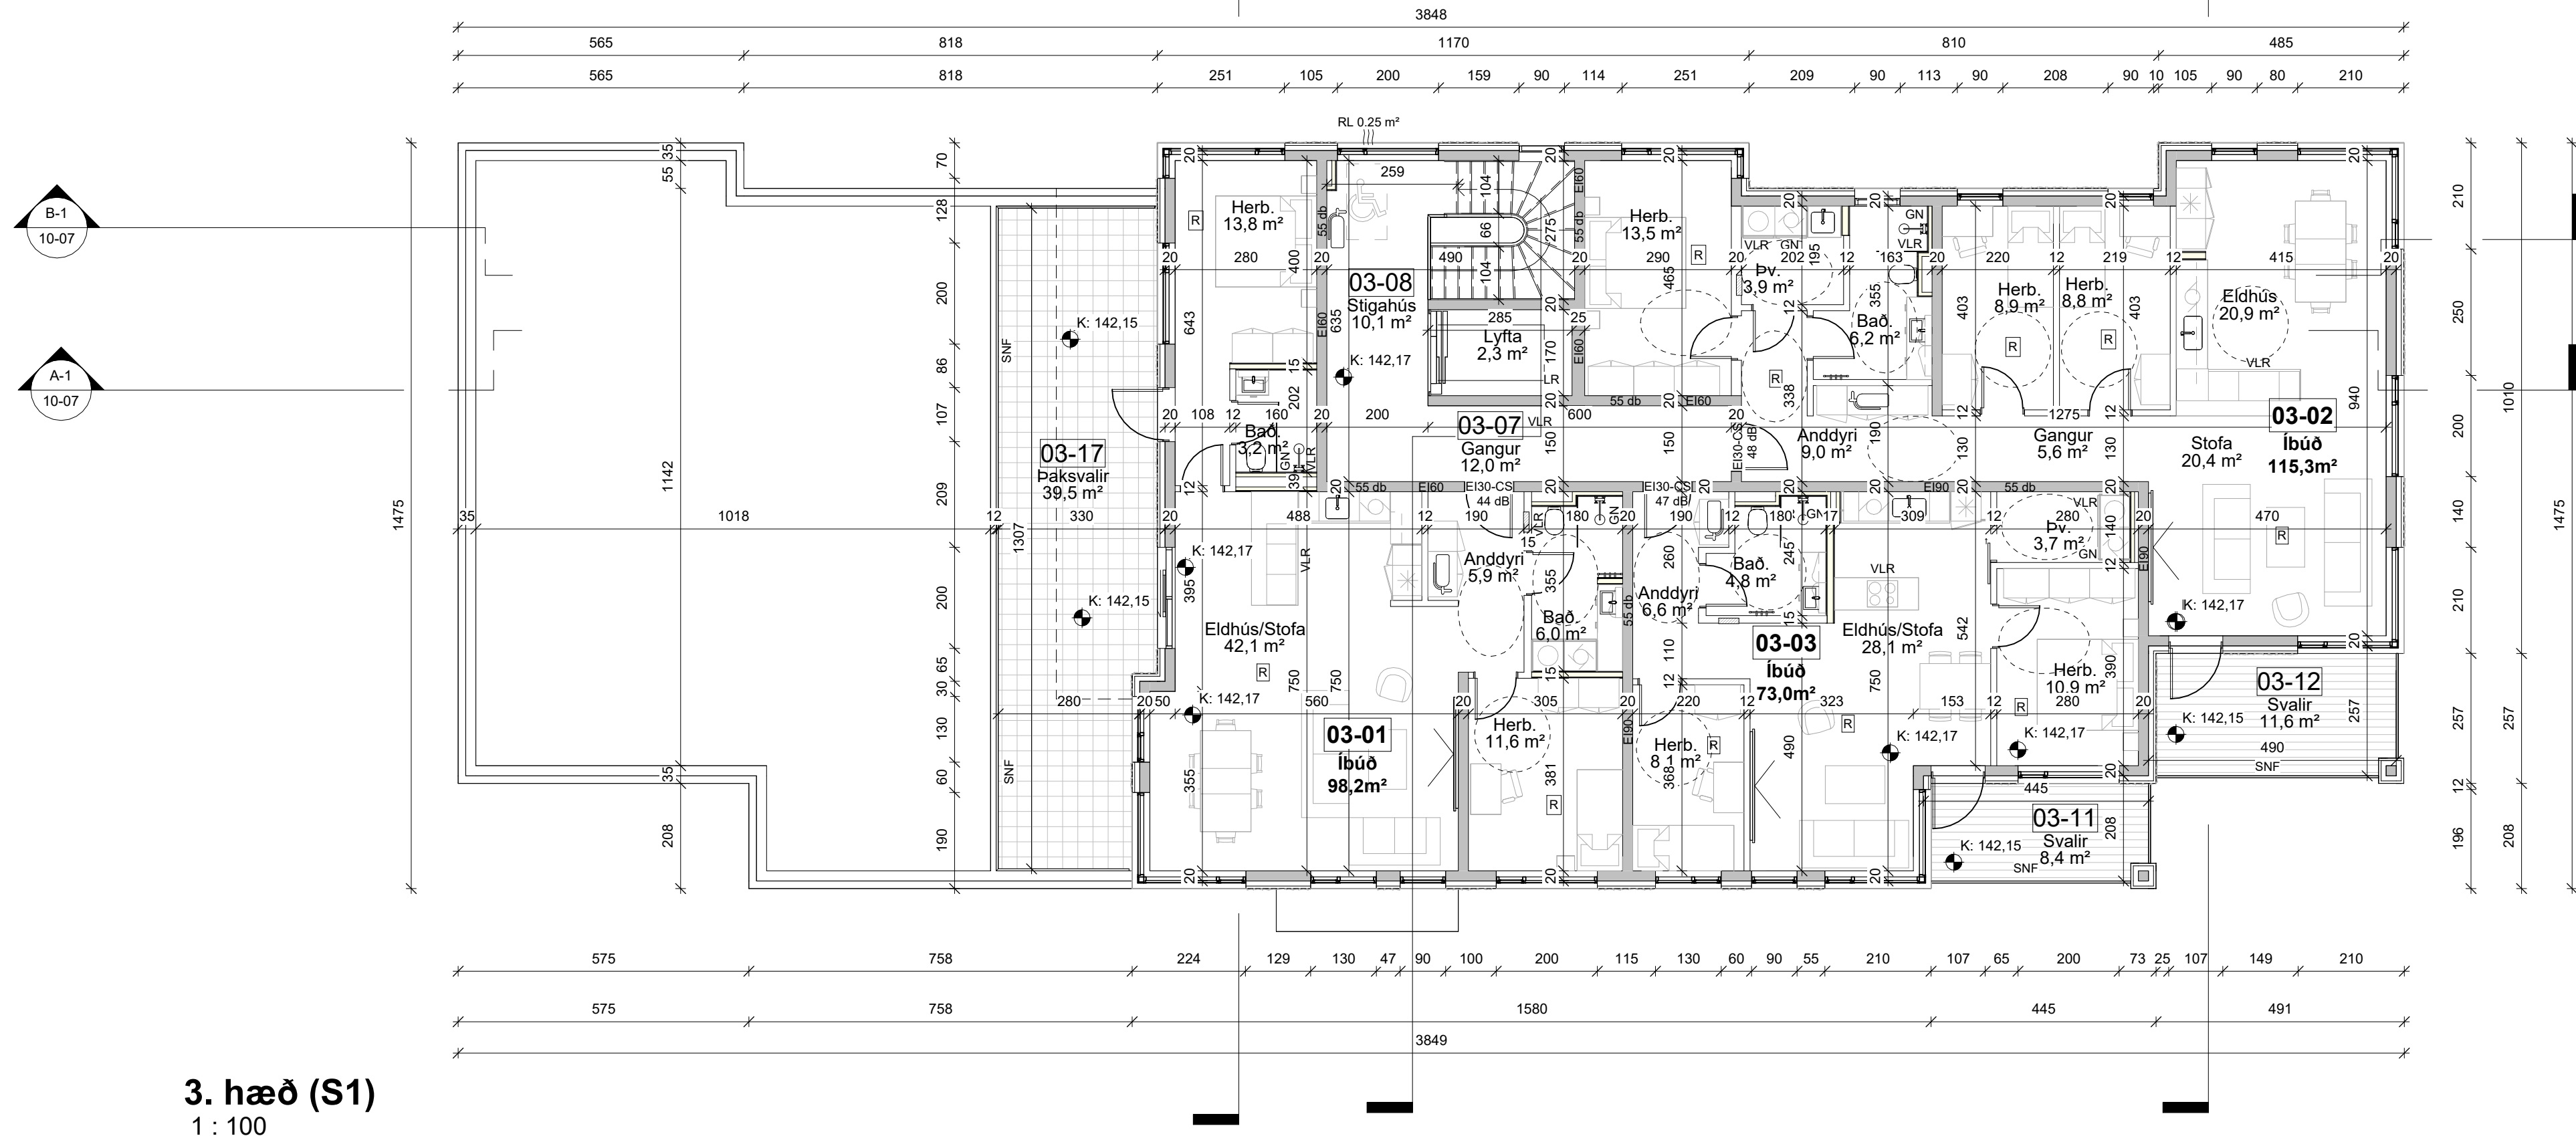

3. hæð (S1)
1 : 100

ÖLL MÁL OG AÐSTÆÐUR ATHUGIST Á STAÐNUM
AÐUR EN SMÍÐI HEFST.
OHEIMILT ER AÐ MÆLA UPP AF TEIKNINGUM.
ASK ARKITEKTUM SKAL TILKYNNT UM
ÖSAMRÆMI OG VAFAATRÍÐI ER UPP KUNNA AÐ
KOMMA.

TEIKNINGAR Í SAMRÆMI VIÐ AÐALTEIKNINGAR
OG BREYTINGAR ÞEIRRA DAGS. DD.MM.AAAA

TEIKNING Í VINNSLU
EKKI TIL NOTKUNAR Í BYGGINGARSVEÐI

ÚTG.	BREYTING	TEIKN.	YFIRF.	DAGS.
------	----------	--------	--------	-------

ASK ARKITEKTAR
Rauðarlangur 10 · 105 Reykjavík · 588 210 0200 · www.ask.is

Andri Klausen Arkitekt F.A.I. 100682-4519

SKEMMUR AÐALUPPRÁTTAHOÐUNARSTÖÐI

VERKEFNI

Stöðvarhvarf 1-3

Kópavogur

TEGUND TEIKNINGAR

AÐALTEIKNINGAR

HEITI TEIKNINGAR

Grunnmynd 2-3.hæð

Stöðvarhvarf 1

VERK NÚ

2536

AUÐKERNI - NÚMÉR TEIKNINGAR

10-04

ÚTGAFA

ÖLL AFRÖT OG AFRITTUN TEIKNINGAR ER HÁÐ SAMÞYKKI ASK ARKITEKTA. EKKI SKAL MÆLA UPP AF TEIKNINGU

GN Gólfniðurfall
SNF Svalaniðurfall

LR Loftræst rými
VLR Vélræn loftræsting

BO Björgunarop
DS Dyrasími

Handsökkvitæki
Ofnakista

RT Rafmagnstaffla
Vatnsúðakerfi(sprinkler)

Neyðarsími
Rýmisnúmer

K: 00.00
Hæðarkóti

Öruggt svæði
Öruggt svæði

Brunaslanga
Stjórnstöð brunavið.k.


Tvöburatengi úðakerfis
Öryggisgler

Stigleiðsla Inn
Stigleiðsla Út


Neyðarljós
Reyklosun



GN	Gölfniðurfall	LR	Loftræst rými	BO	Björgunarop		Handslökkvitæki	RT	Rafmagnstafla		Neyðarsími	K: 00,00	Hæðarkorti		Öruggt svæði		Brunaslanga		Tviburatengi úðakerfis		Stigleiðsla Inn		Neyðarljós
SNF	Svalaniðurfall	VLR	Vélræn loftræsting	DS	Dyrasími	OK	Ofnákista		Vatnsúðakerfi (sprinkler)		Rýmisnúmer		Reykskynjari		Flóttaleið		Stjórnsóð brunavið.k.	OG	Öryggisglær		Stigleiðsla Út		Reyklosun

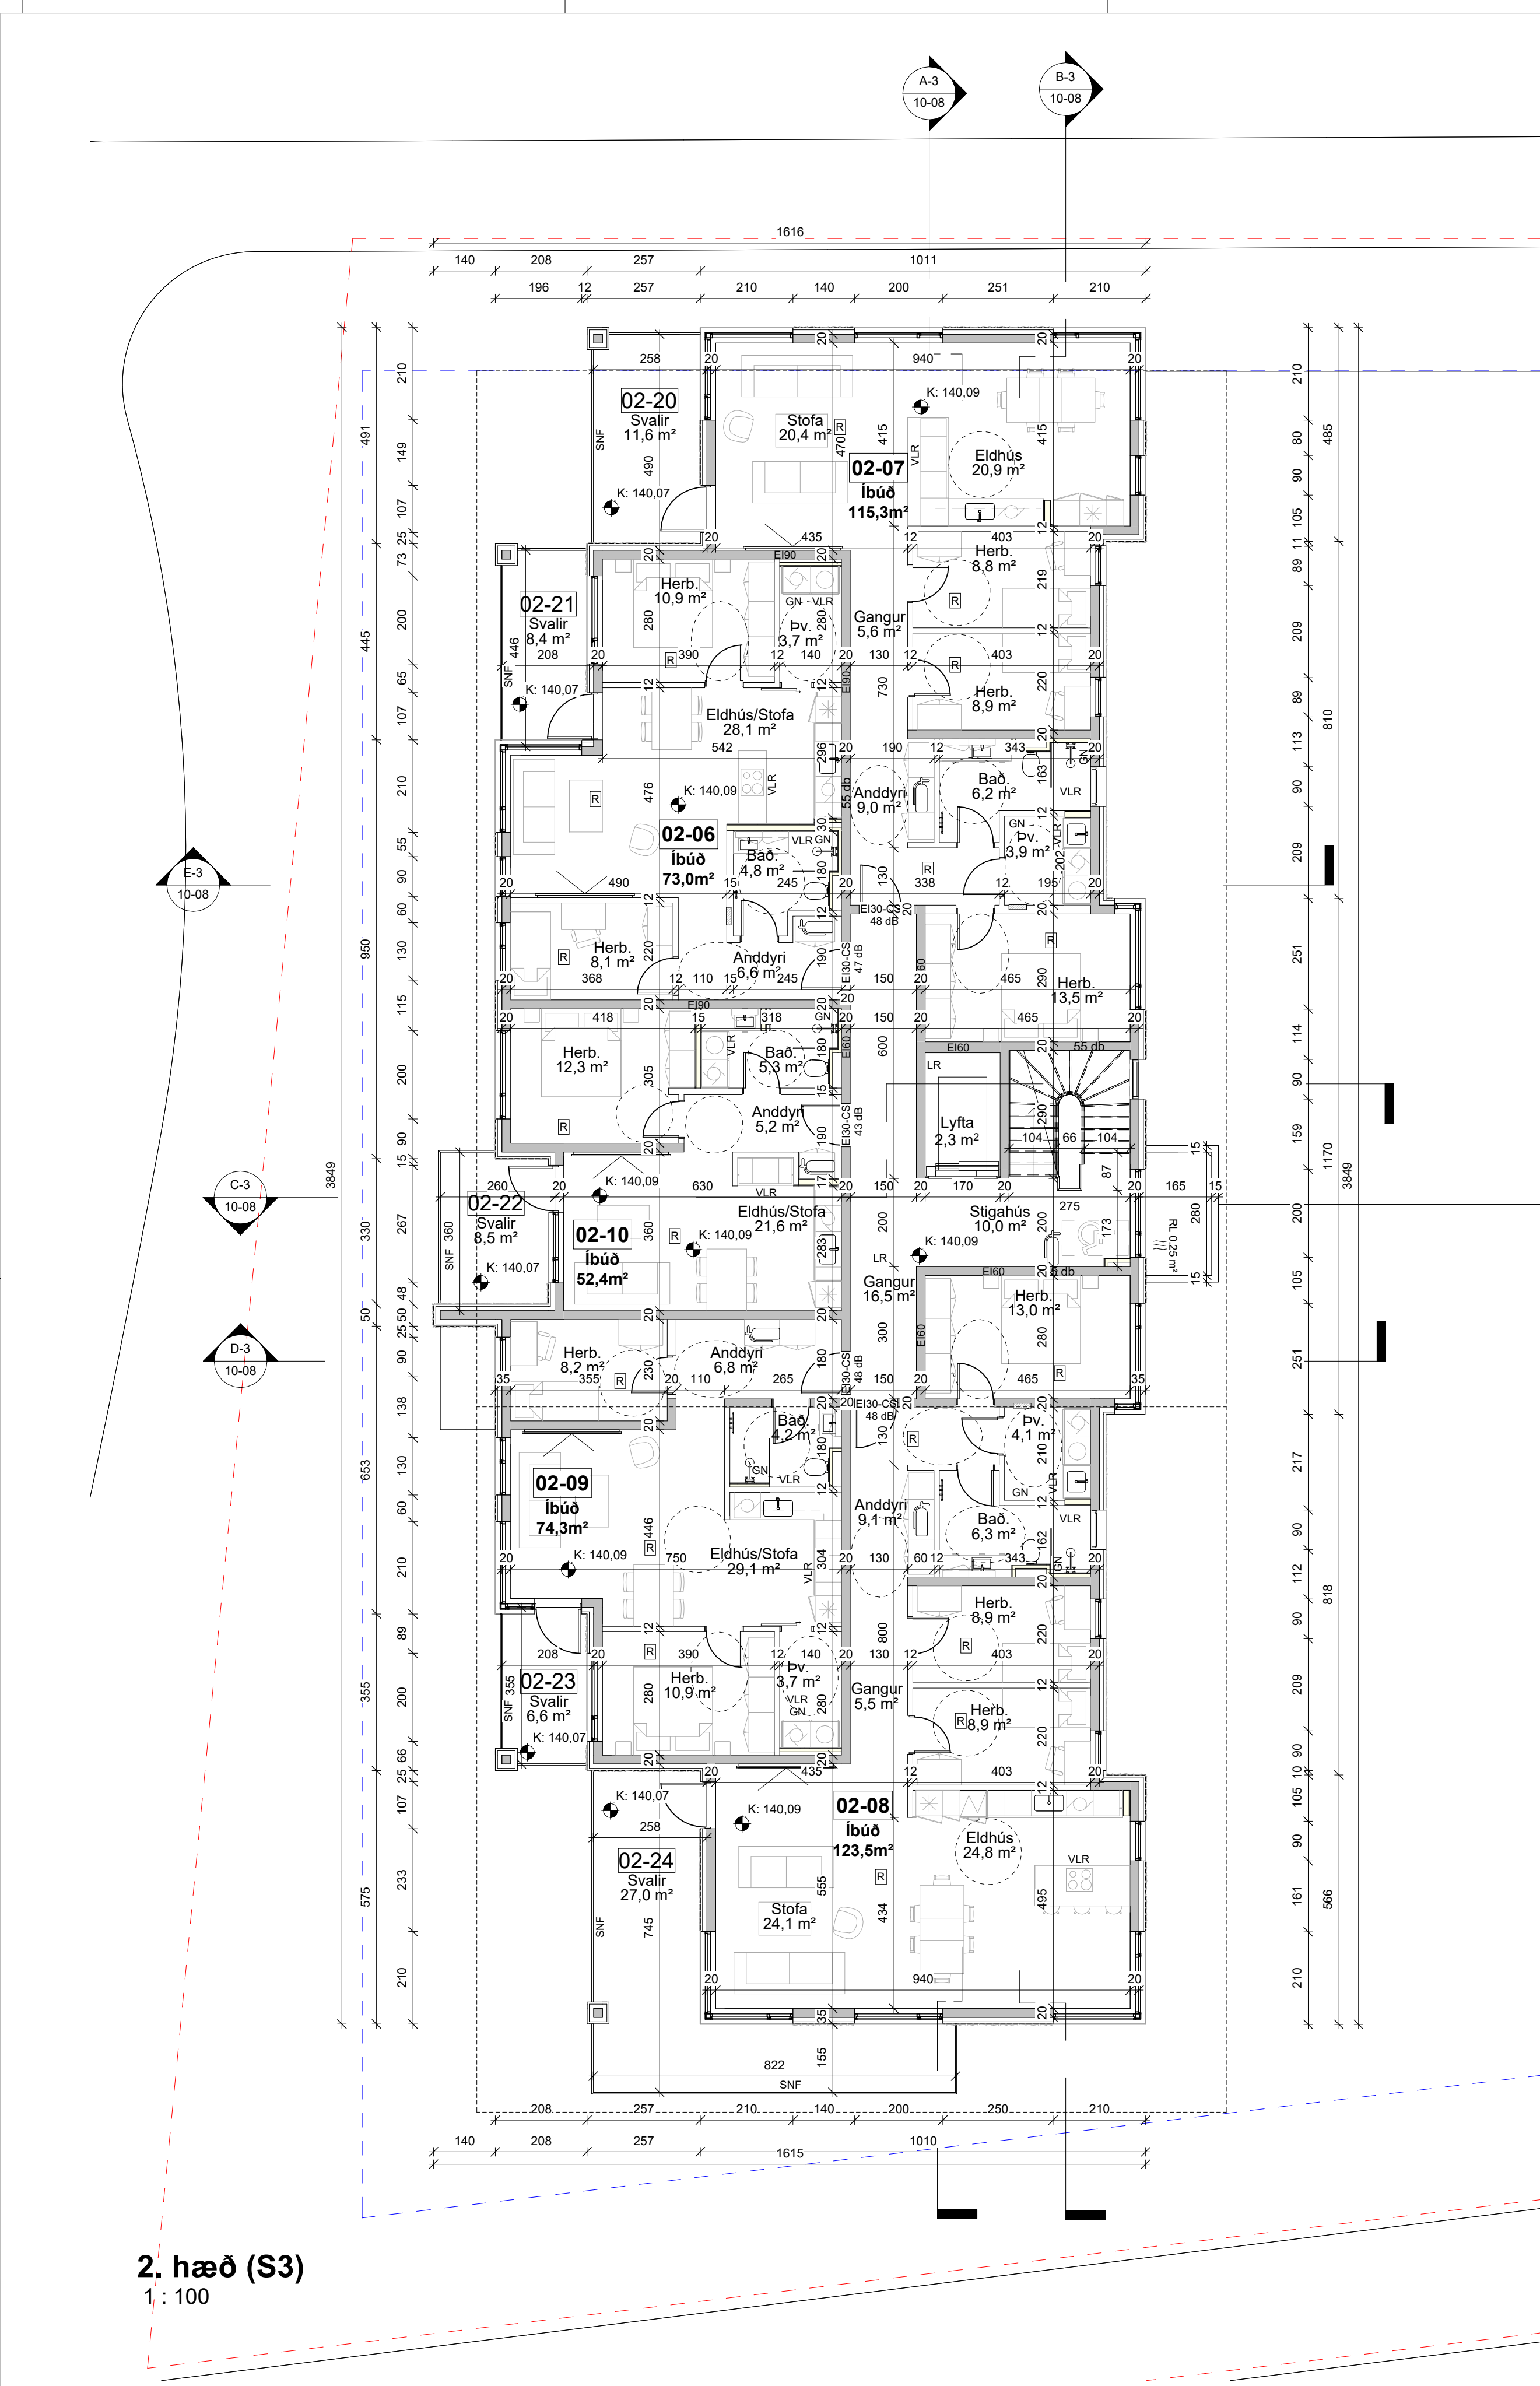

2. hæð (S3)
1 : 100

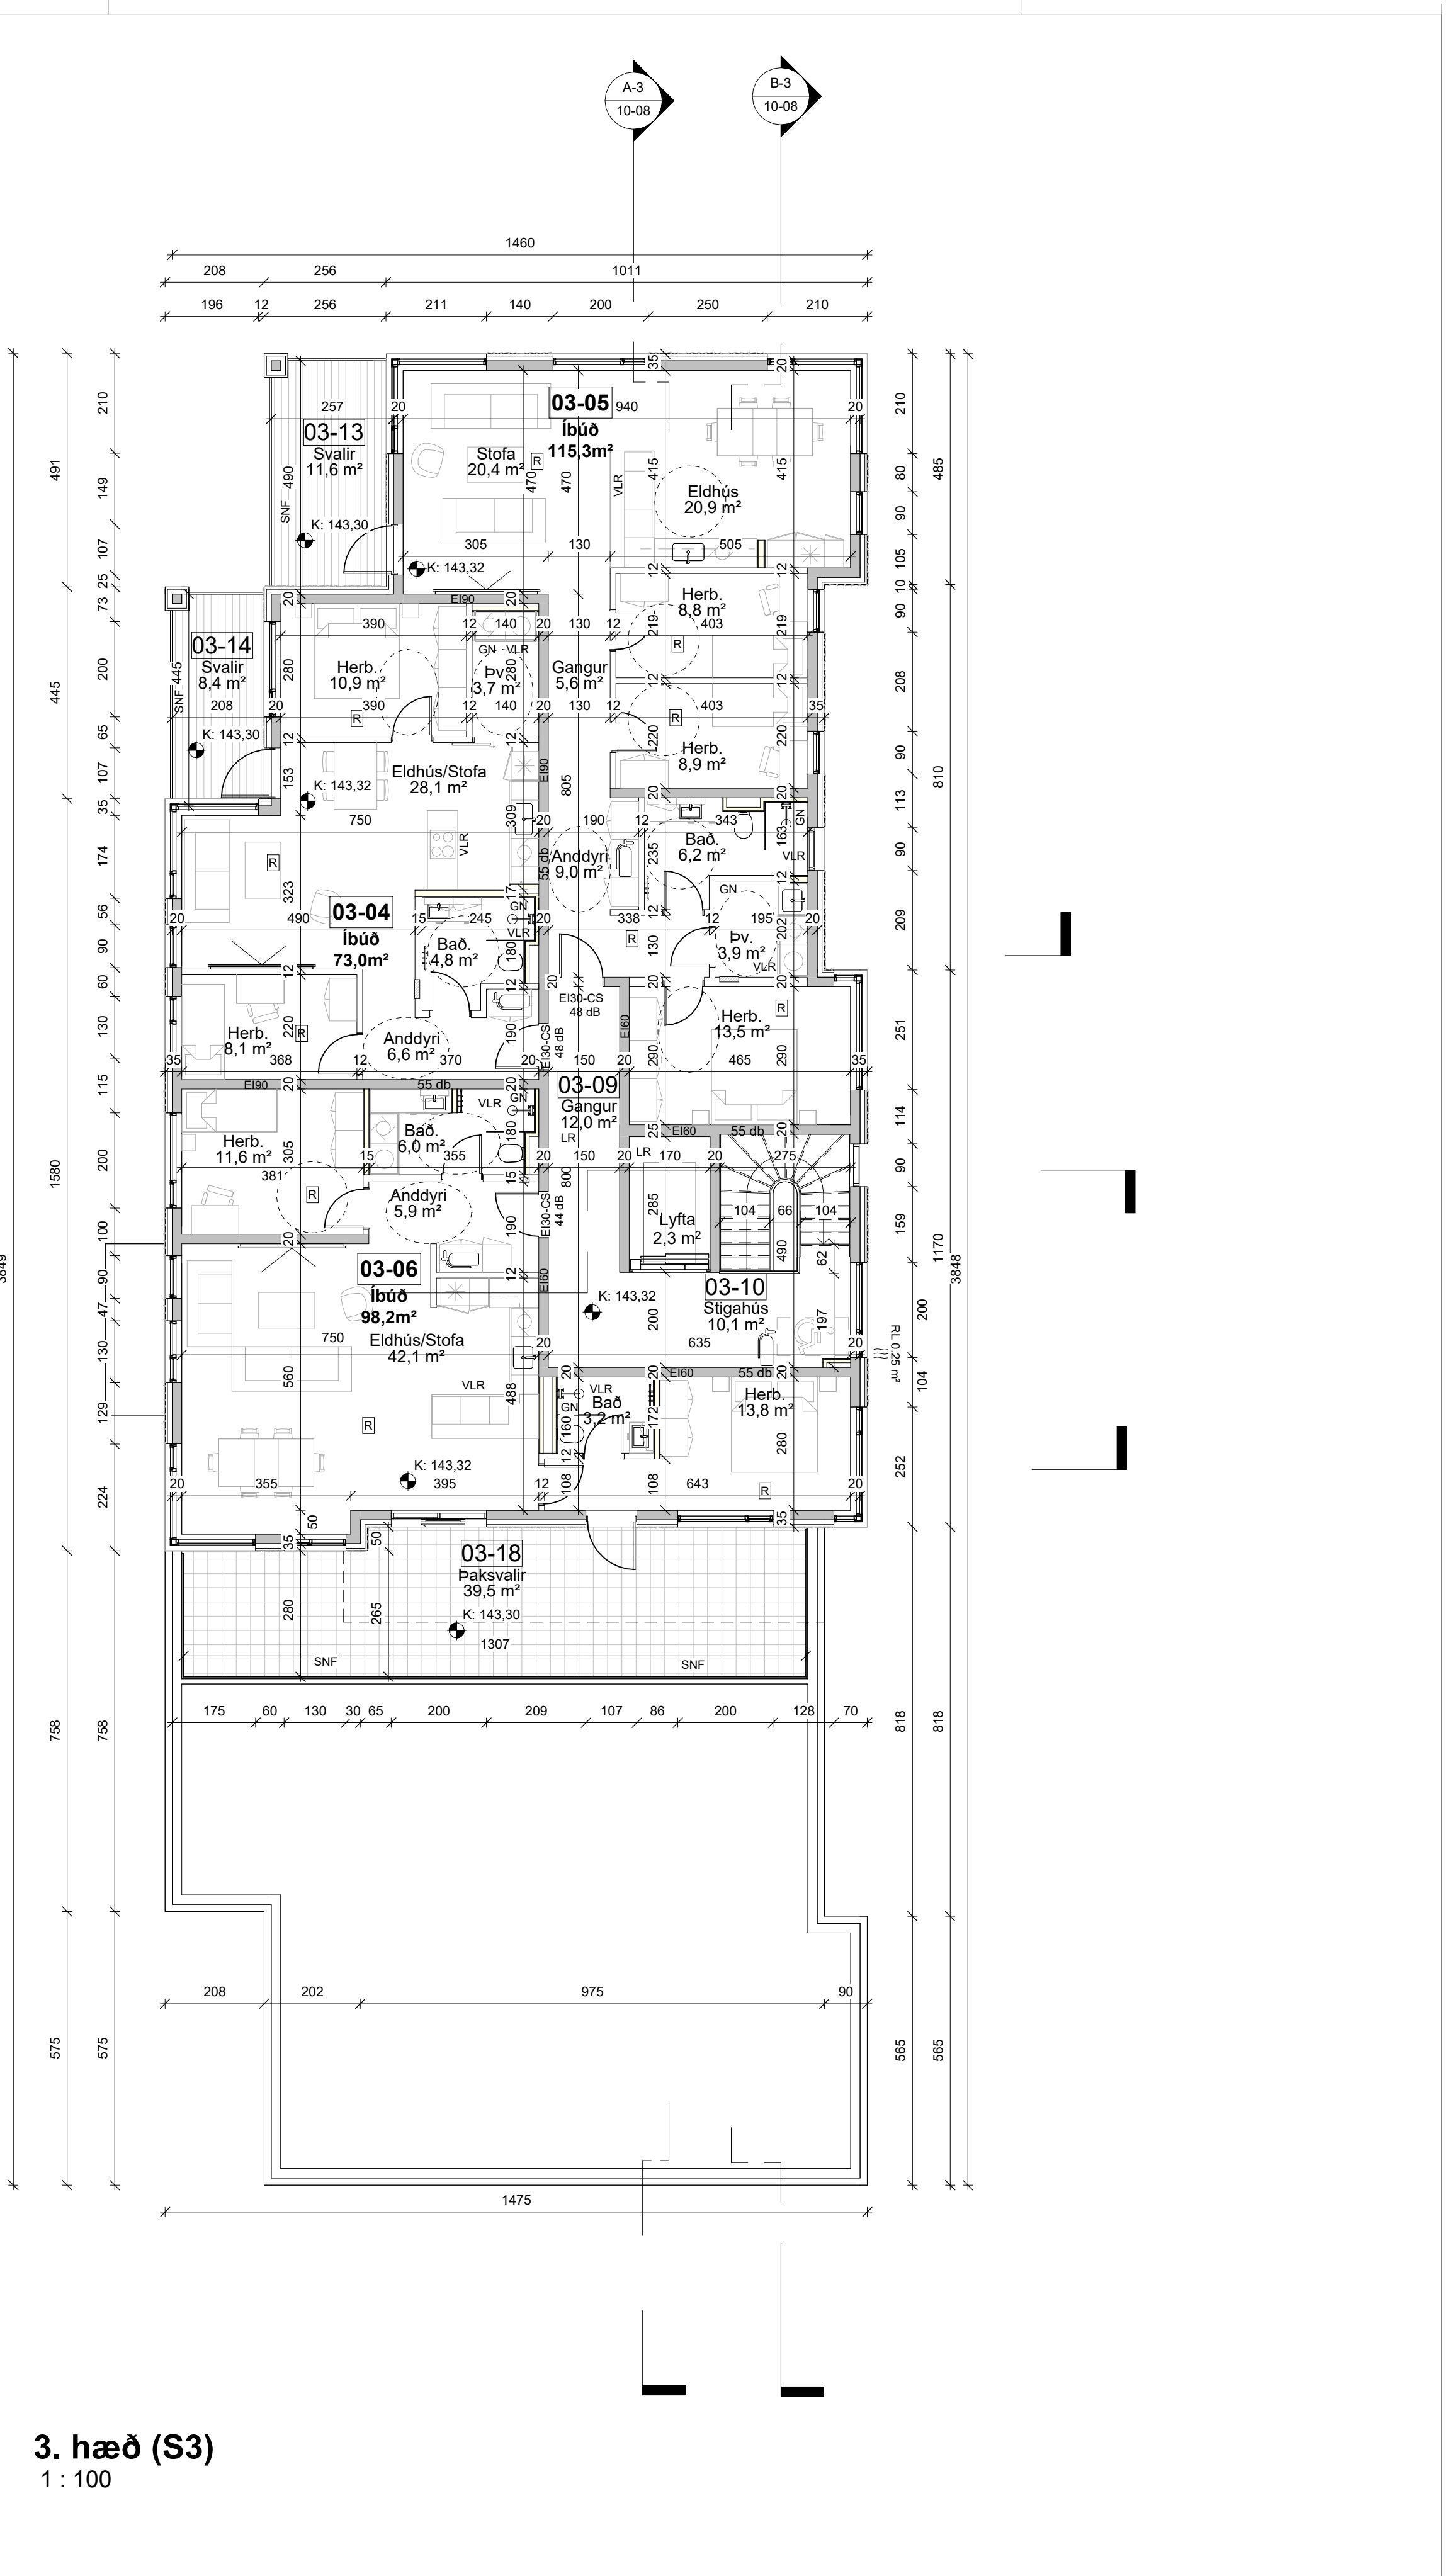

3. hæð (S3)
1 : 100

ÖLL MÁL OG AÐSTÆÐUR ATHUGIST Á STAÐNUM
AÐUR EN SMÍÐI HEFST.
ÖHEIMILT ER AÐ MÆLA UPP AF TEIKNINGUM.
ASK ARKITEKTUM SKAL TILKYNNT UM
ÖSAMRÆMI OG VAFAATRÍÐI ER UPP KUNNA AÐ
KOMÁ.

TEIKNINGAR Í SAMRÆMI VIÐ AÐALTEIKNINGAR
OG BREYTINGAR ÞEIRRA. DAGS. DD.MM.AAAA

TEIKNING Í VINSLU
EKKI TIL NOTKUNAR Í BYGGINGARSÆÐI

ÚTG.	BREYTING	TEIKN.	YFIRF.	DAGS.
------	----------	--------	--------	-------

ASK ARKITEKTAR
Rauðarvegur 10 · 105 Reykjavík · Sími 510 0200 · www.ask.is

Andri Klauson Arkitekt F.A.I. 100682-4519

SKEMMUR AÐALUPPRÁTTAHOÐUNARSTÖÐI
VERKEFNI

Stöðvarhvarf 1-3
Kópavogur

TEGUND TEIKNINGAR
AÐALTEIKNINGAR
HETT TEIKNINGAR
Grunnmynd 2-3.hæð

Stöðvarhvarf 3


VERK NÚ 2536
AÐRÆNNI - NÚMÉR TEIKNINGAR 10-06

DAGS. XX.XX.2026
ÚTGAFA


GN Gólfniðurfall LR Lofttræst rými BO Björgunarop Handslökkvitæki RT Rafmagnstafía Neyðarsími
SNF Svalaniðurfall VLR Vélræn lofttræsting DS Dyrasími OK Ófnakista VTN Vatnsúðakerfi (sprinkler) 0101 Rýmismúmer K: 00,00 Hæðarkóti
Reyskynjari

Öruggt svæði Öruggt svæði
Flóttaleið Flóttaleið
Brunaslanga Stjórnstöð brunavið.k.


Tvívratengi úðakerfis Örgygisglær Stigleiðsla Inn Stigleiðsla Út
Neyðarljós Reyklosun

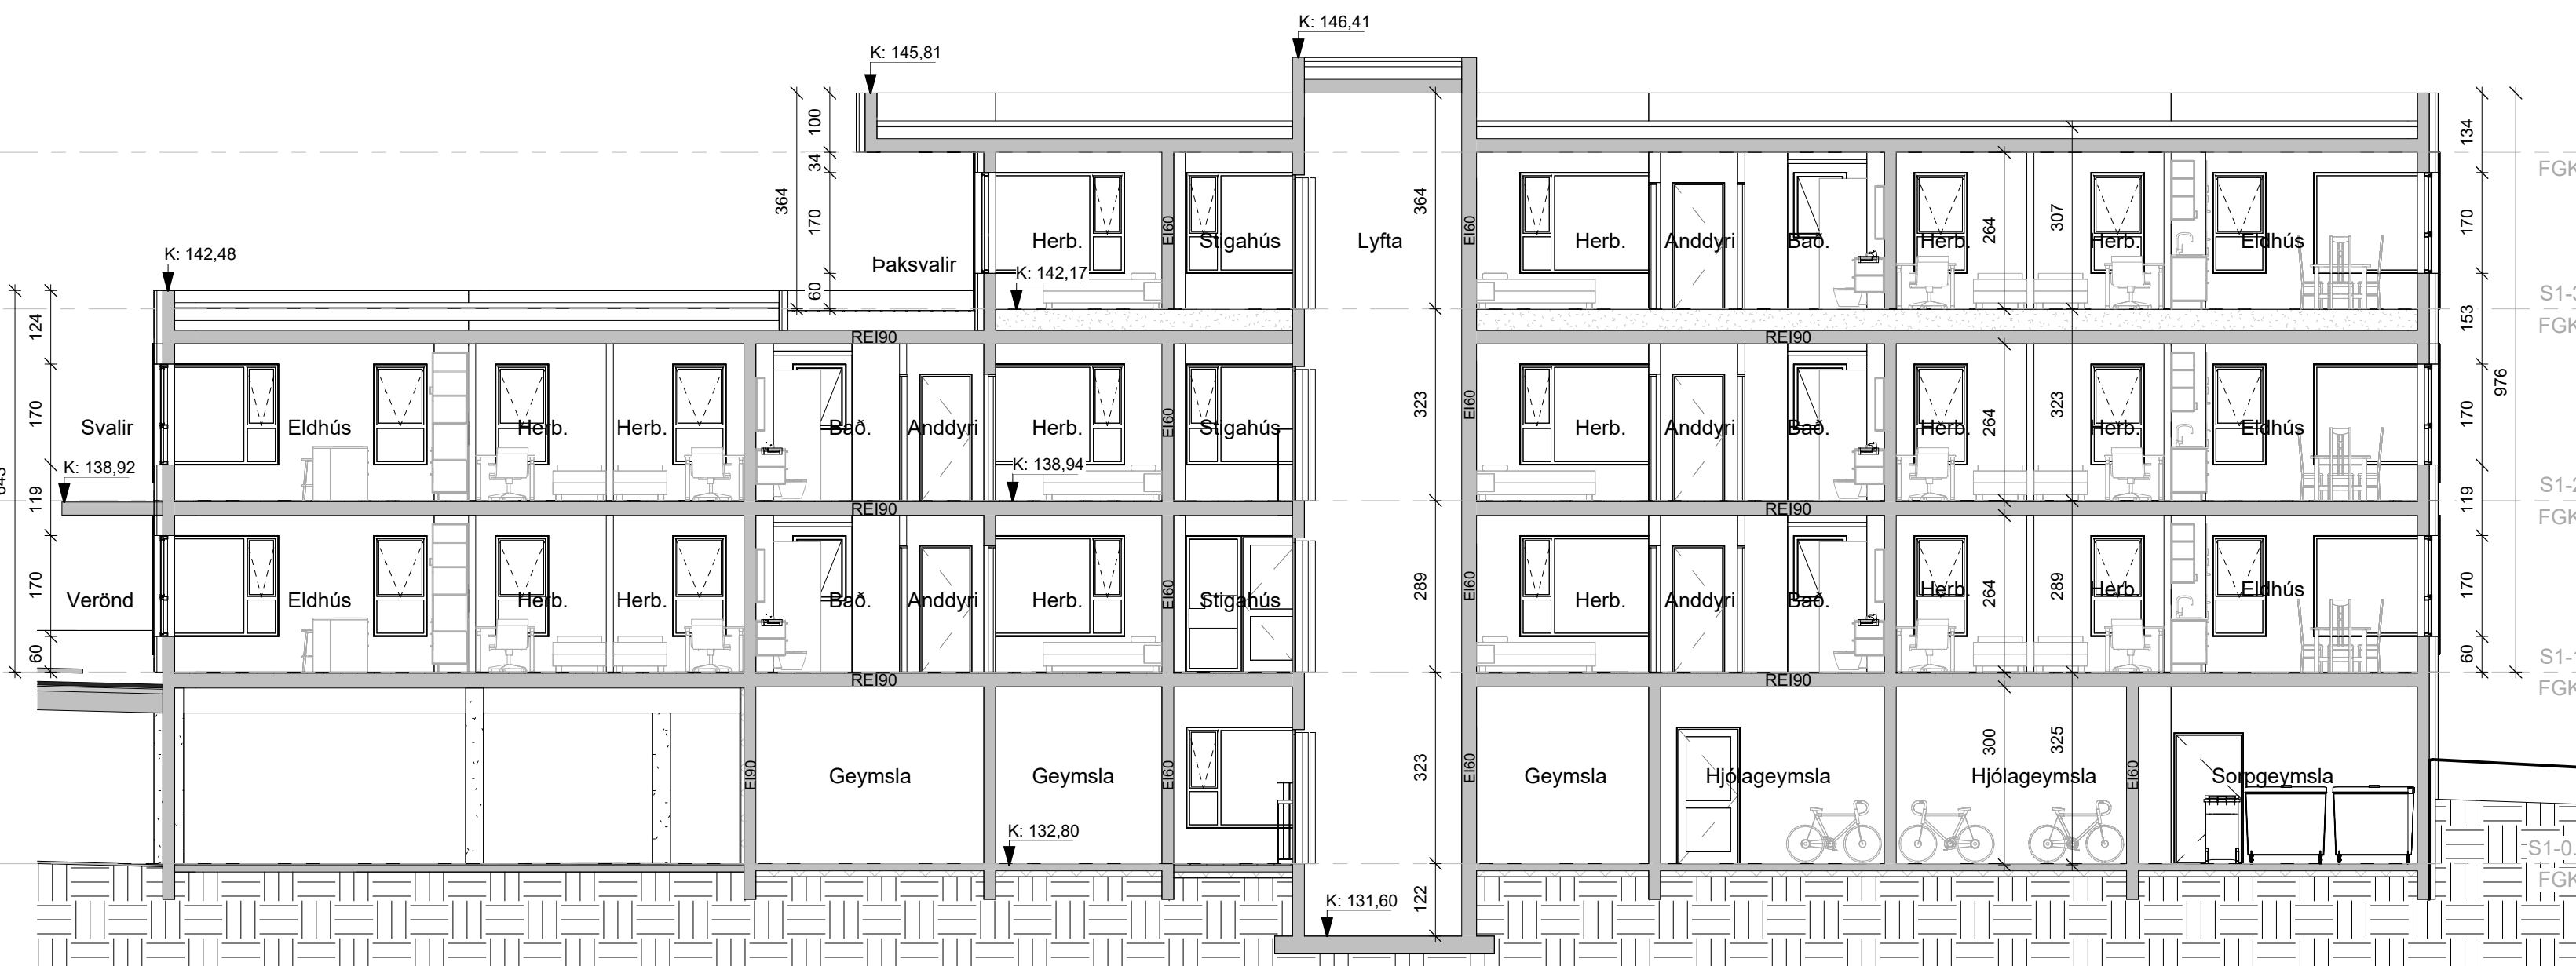


A-1 Sneiðing A (S1)
1 : 100

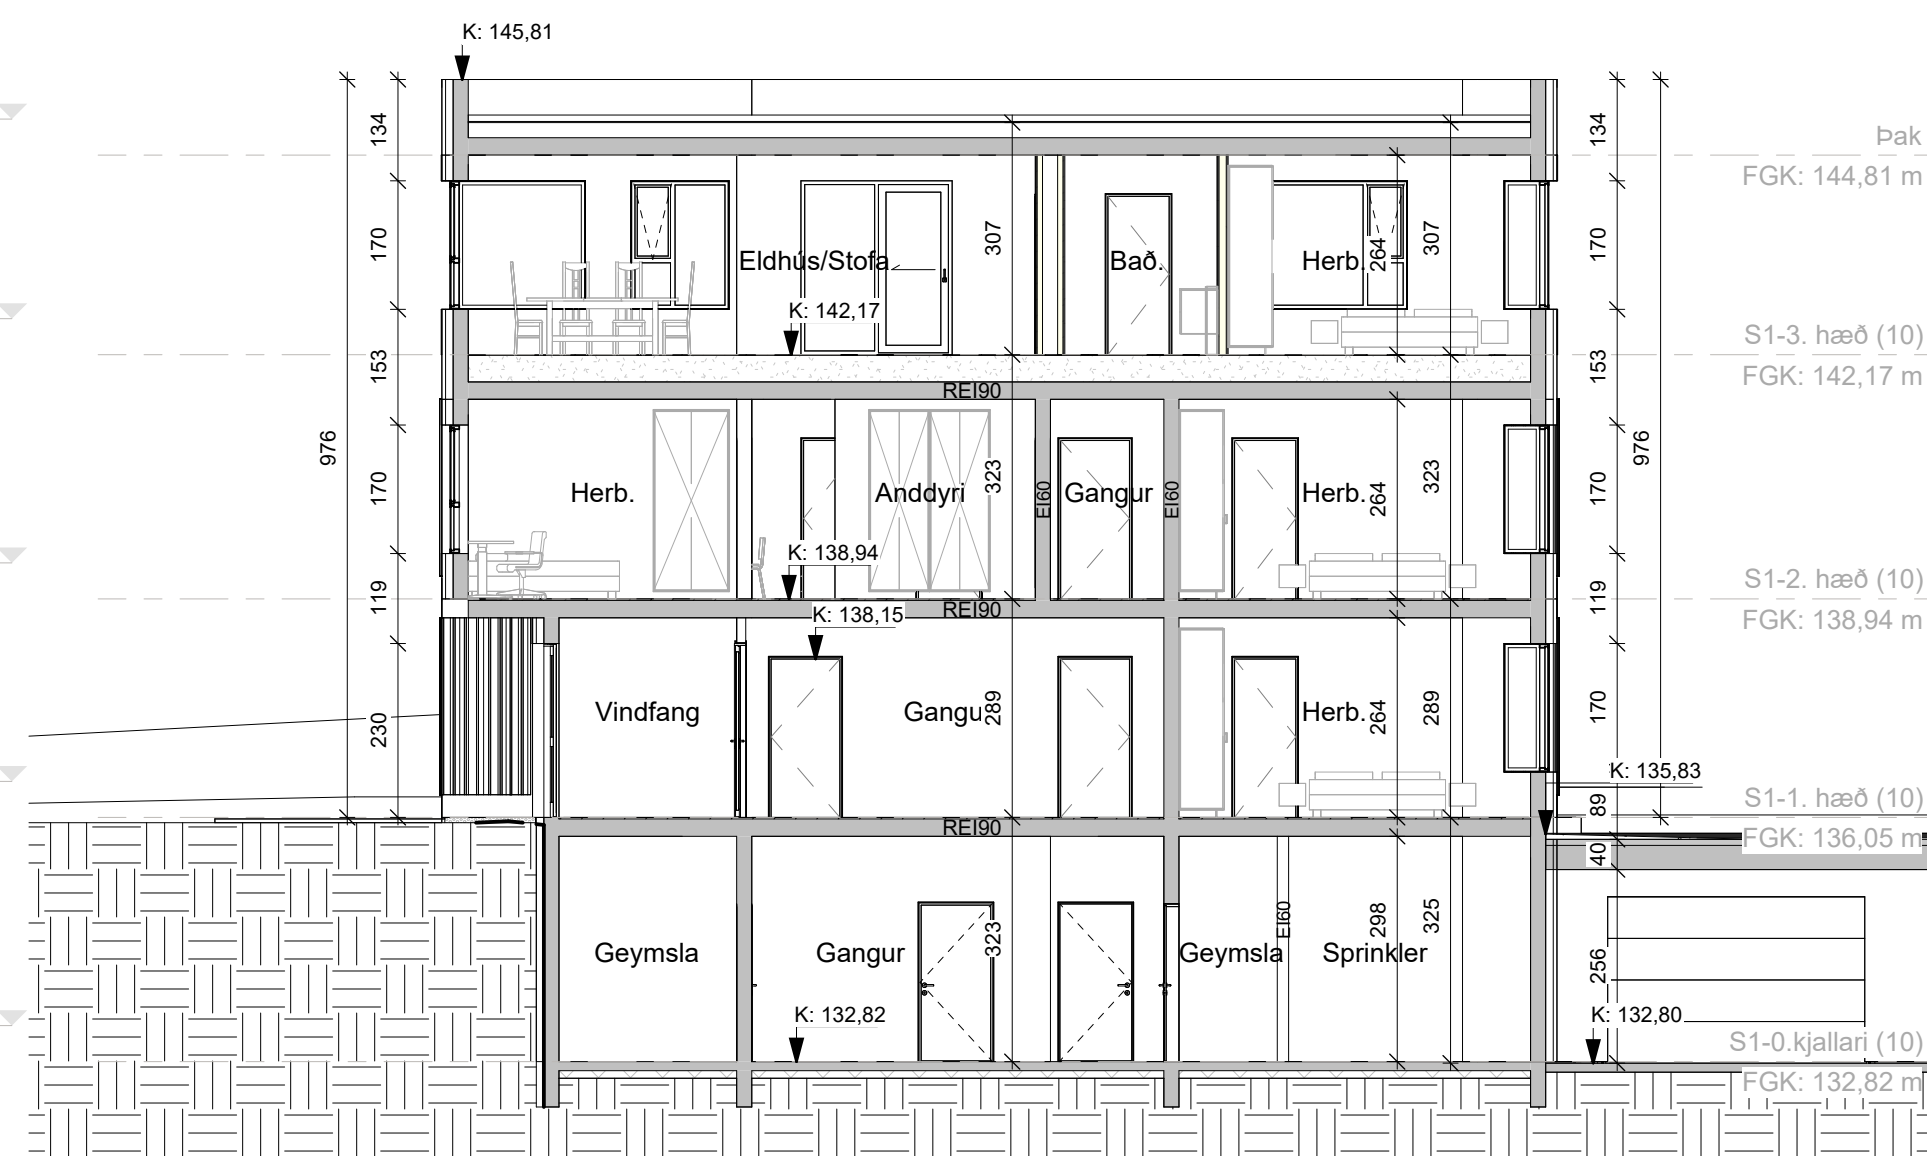


C-1 Sneiðing C (S1)
1 : 100

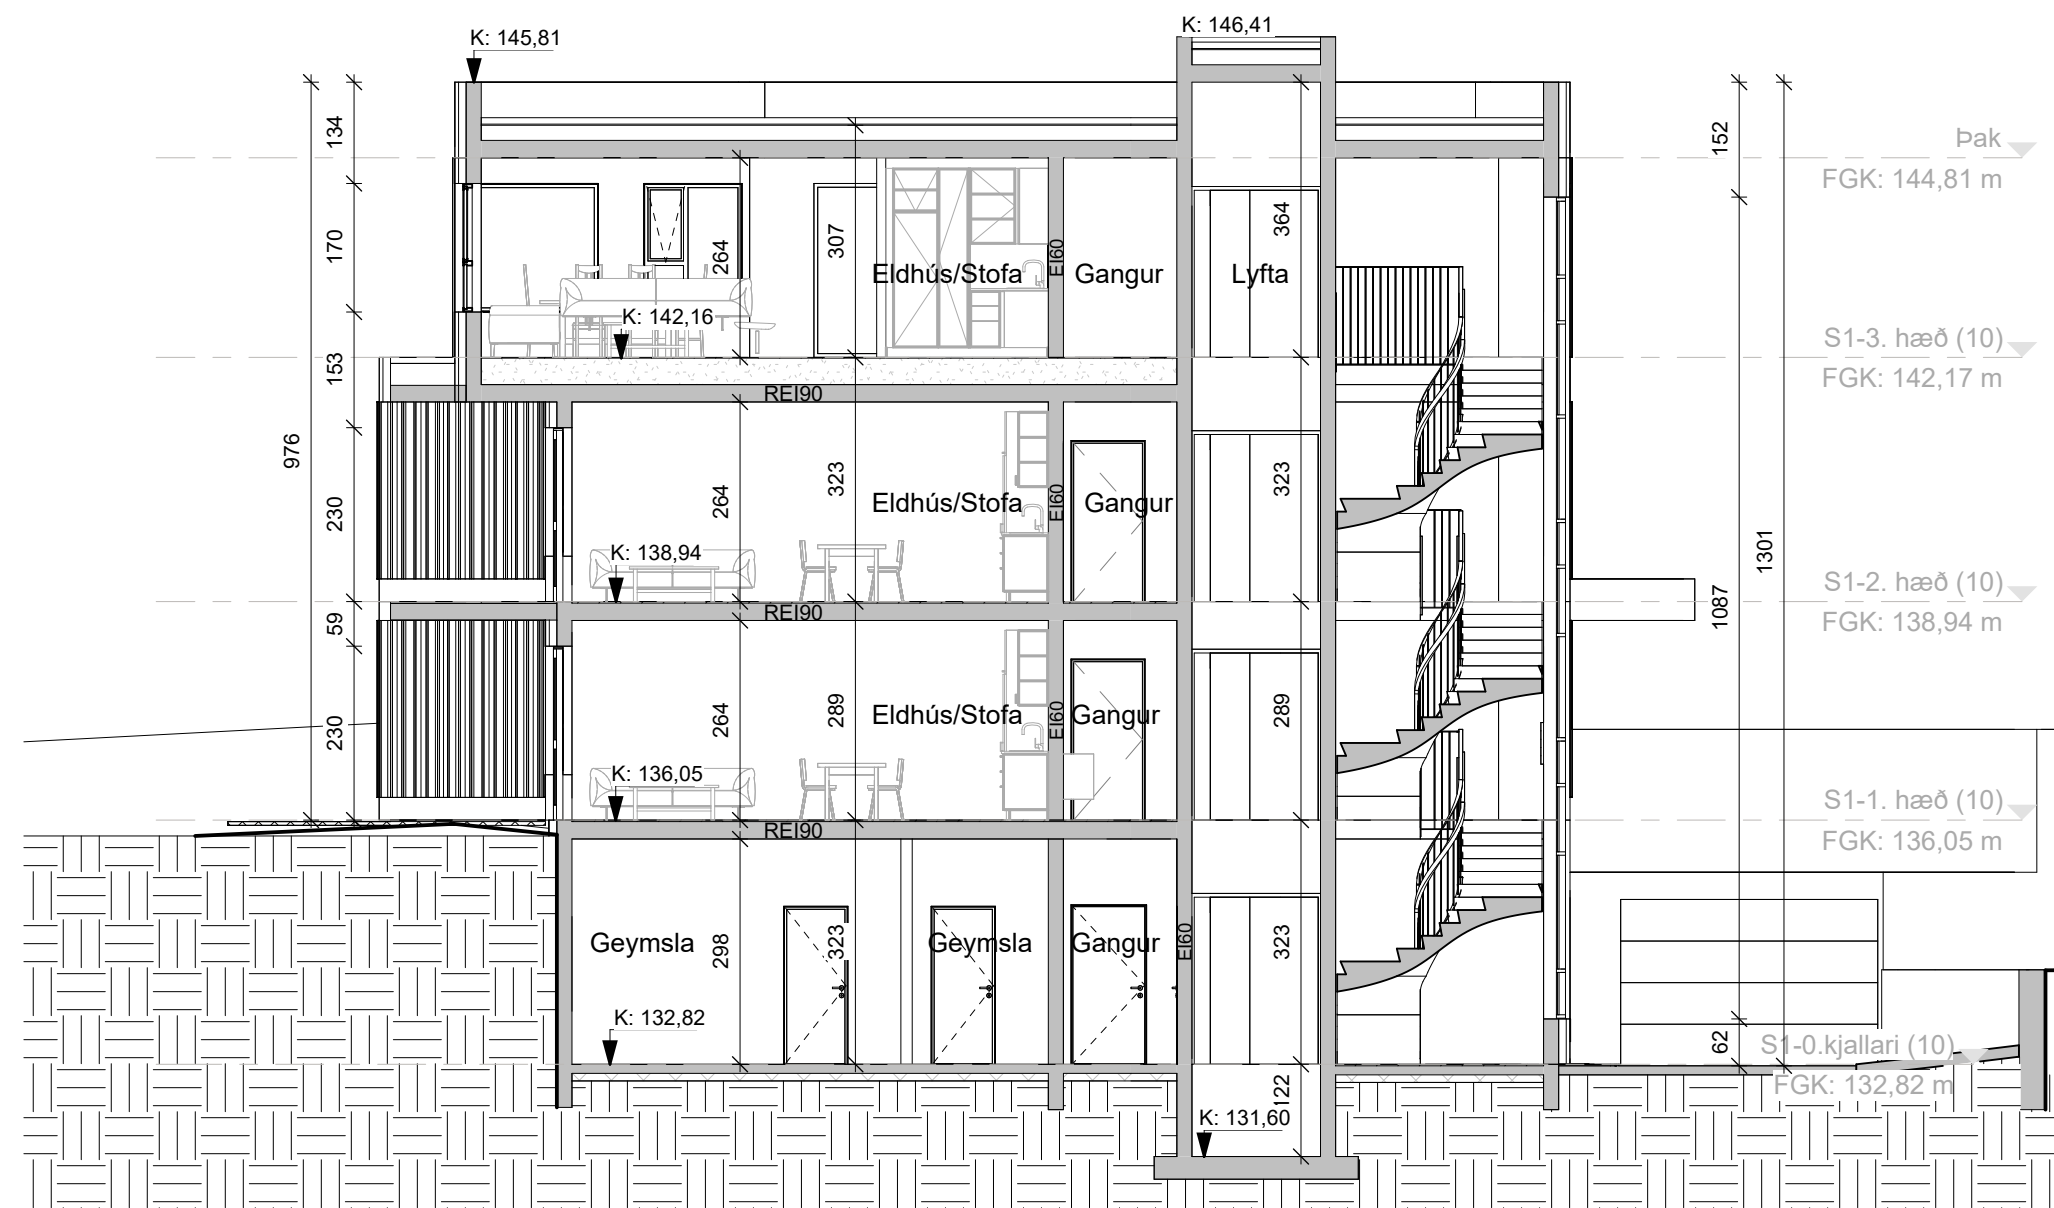

D-1 Sneiðing D (S1)
1 : 100

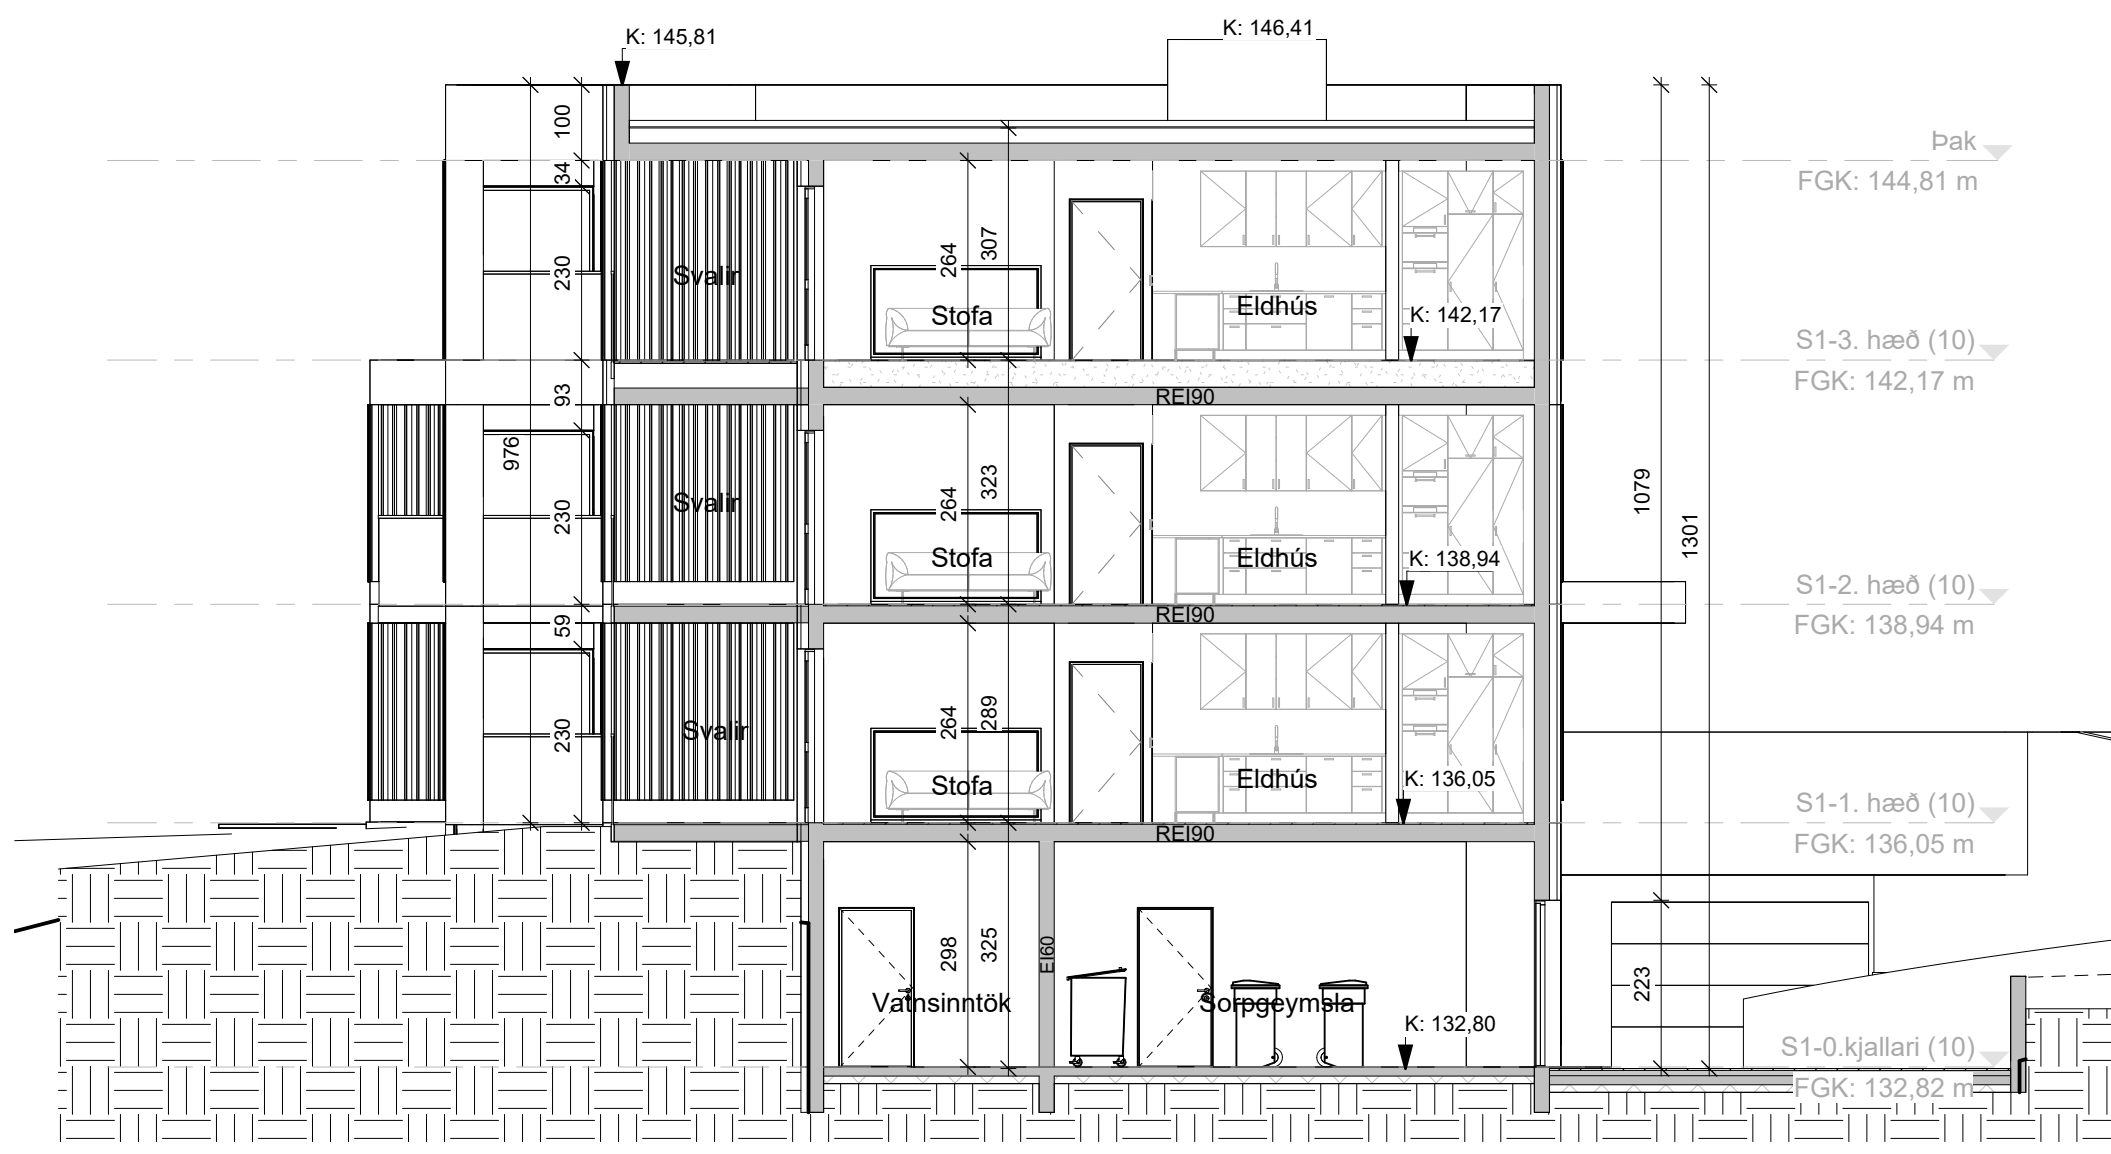

E-1 Sneiðingar E (S1)
1 : 100

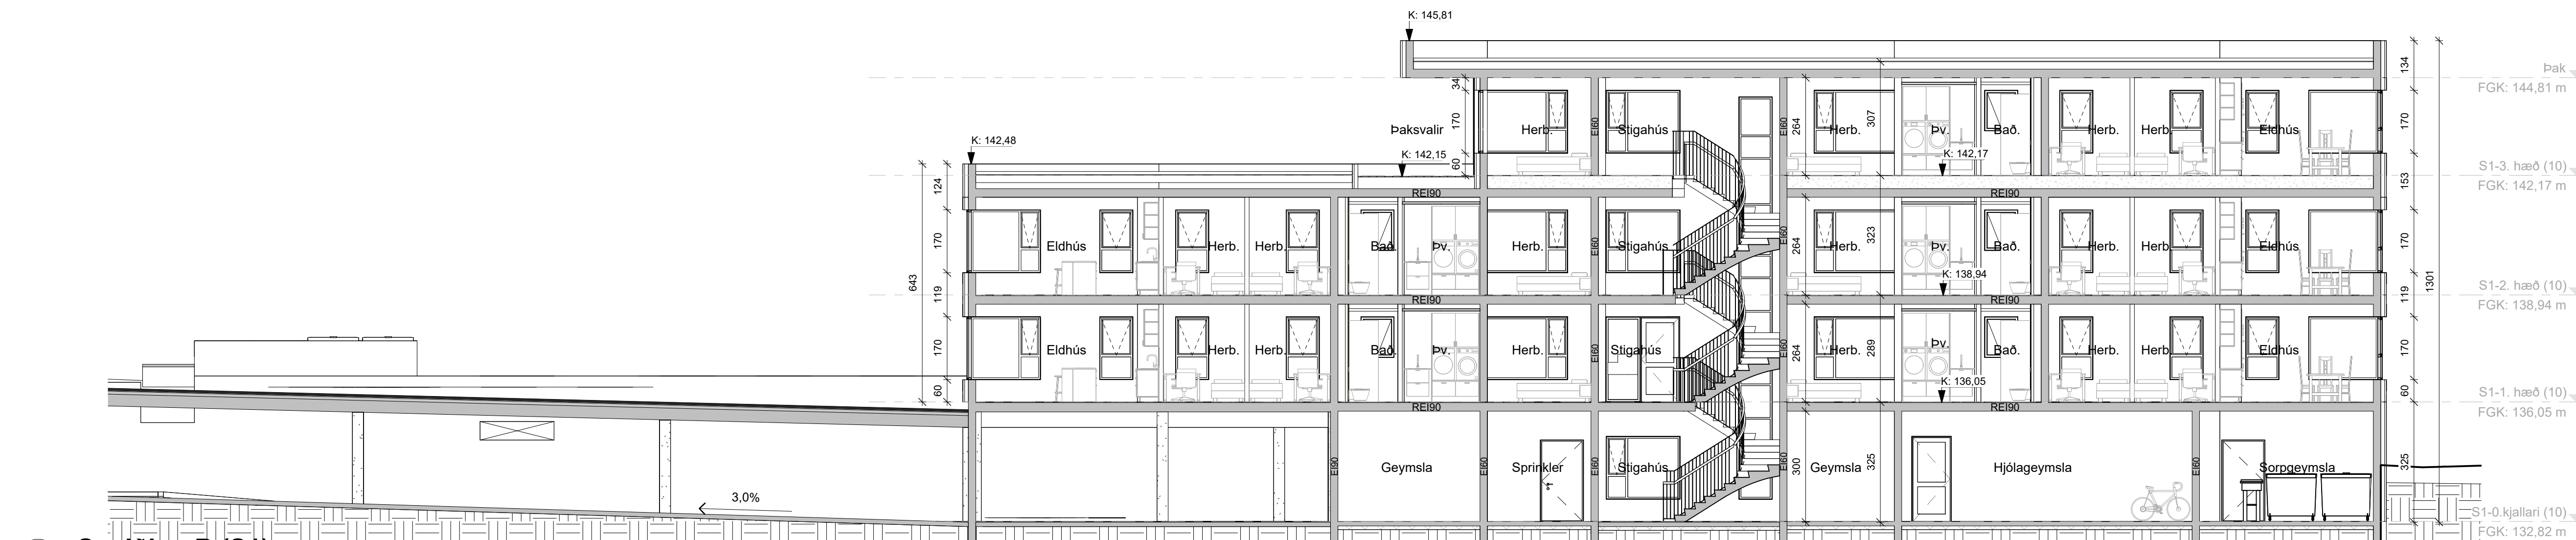

B-1 Sneiðing B (S1)
1 : 100

ÖLL MÁL OG AÐSTÆÐUR ATHUGIST Á STAÐNUM
AÐUR EN SMÍÐI HEFST.
ÖHEIMILT ER AÐ MÆLA UPP AF TEIKNINGUM.
ASK ARKITEKTUM SKAL TILKYNNT UM
ÖSAMRÆMI OG VAFAATRÍÐI ER UPP KUNNA AÐ
KOMA.

TEIKNINGAR Í SAMRÆMI VIÐ AÐALTEIKNINGAR
OG BREYTINGAR ÞEIRRA. DAGS. DD.MM.AAAA

TEIKNING Í VINNSLU
EKKI TIL NOTKUNAR Á BYGGINGARVÆÐI

ÚTG. BREYTING TEIKN. YFIRF. DAGS.

ASK ARKITEKTAR
Rauðarvangur 10 · 105 Reykjavík · 588 210 0200 · www.ask.is

Andri Klauson Arkitekt F.A.I. 100682-4519

Stöðvarhvarf 1-3
Kópavogur

TEIKNINGAR
ADALTEIKNINGAR
HEITI TEIKNINGAR
Sneiðingar

Stöðvarhvarf 1
VERK NÚM. 2536
AÐRÆNNI - NÚMÉR TEIKNINGAR 10-07

MRV. I A1
HANNAD AK
TEIKNAD ASK
YFIRF AK
DAGS XX.XX.2026
ÚTGAFA

GN Gólfniðurfall
LR Loftræst rými
BO Björgunarp
DS Dyrasími
OK Ofnakista
RT Rafmagnstafla
Vatnsúðakerfi (sprinkler)

Neyðarsími
Rýmismúmer

K: 00,00
Hæðarkóti
Reykskynjari

Öruggt
Öruggt svæði
Flóttaleið






Brunaslanga
Stjórnsstöð brunavið.k.

Tvívratengi úðakerfis
Öryggisglær

Stigleiðsla Inn
Stigleiðsla Út

Neyðarljós
Reyklosun

© ÖLL AFRÖT OG AFRITUN TEIKNINGAR ER HÁÐ SAMÞYKKI ASK ARKITEKTA. EKKI SKAL MÆLA UPP AF TEIKNINGU.

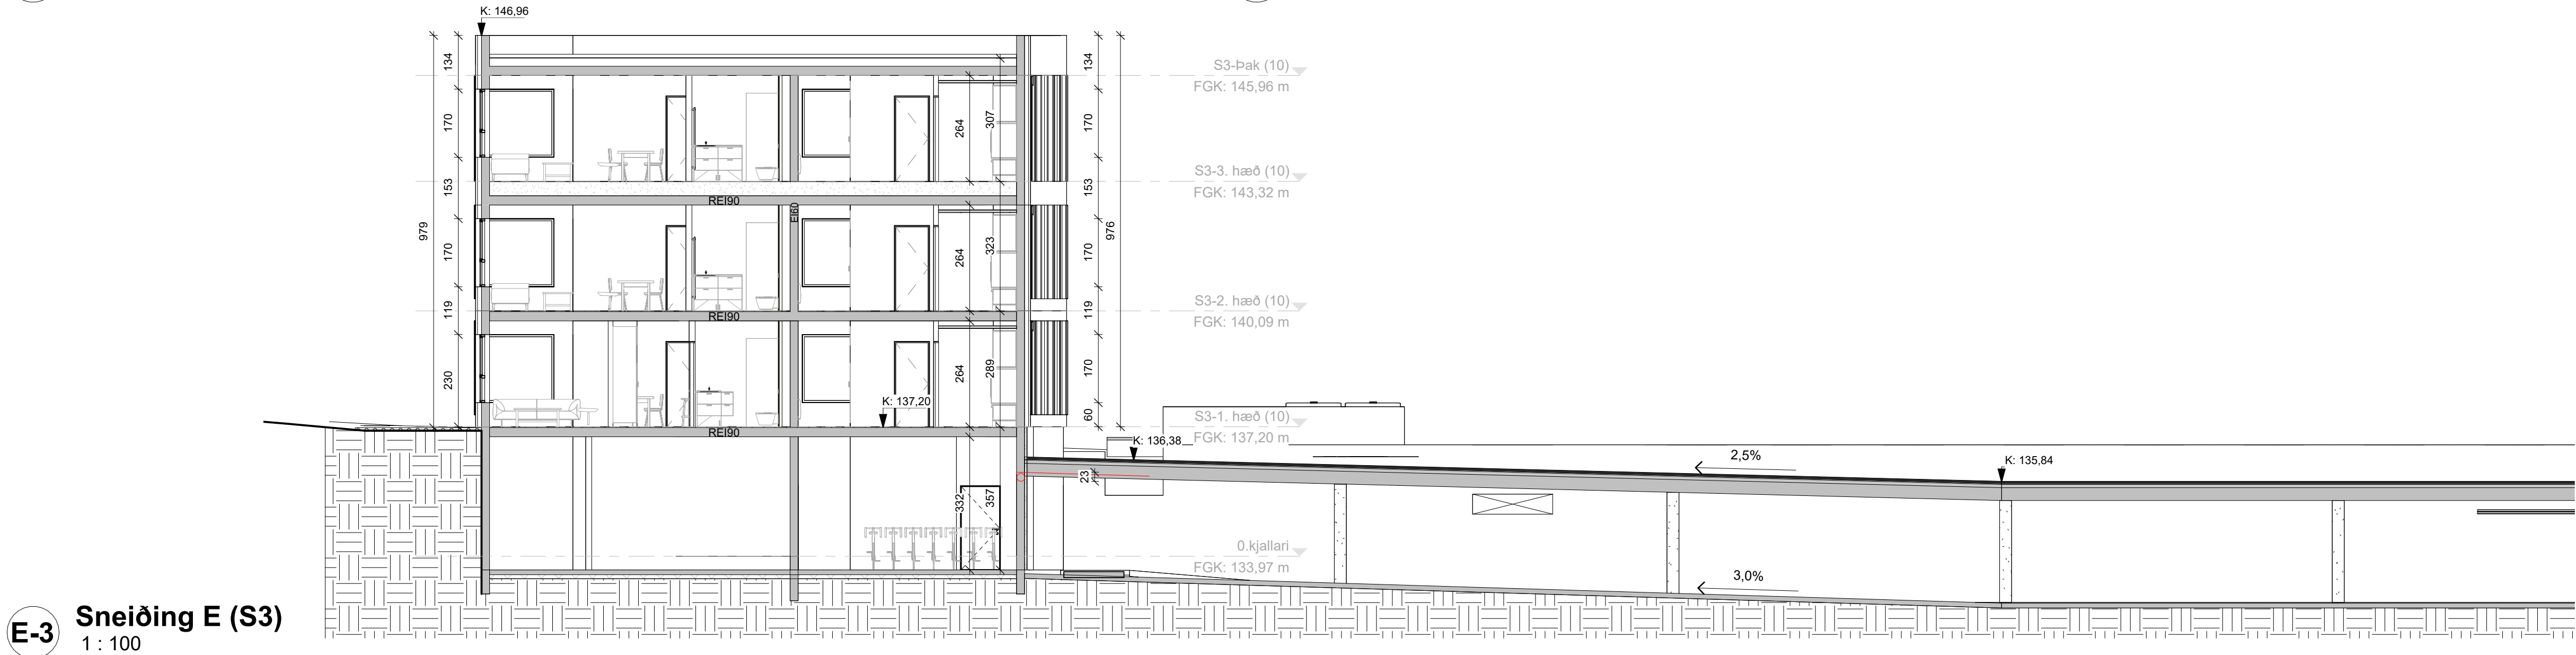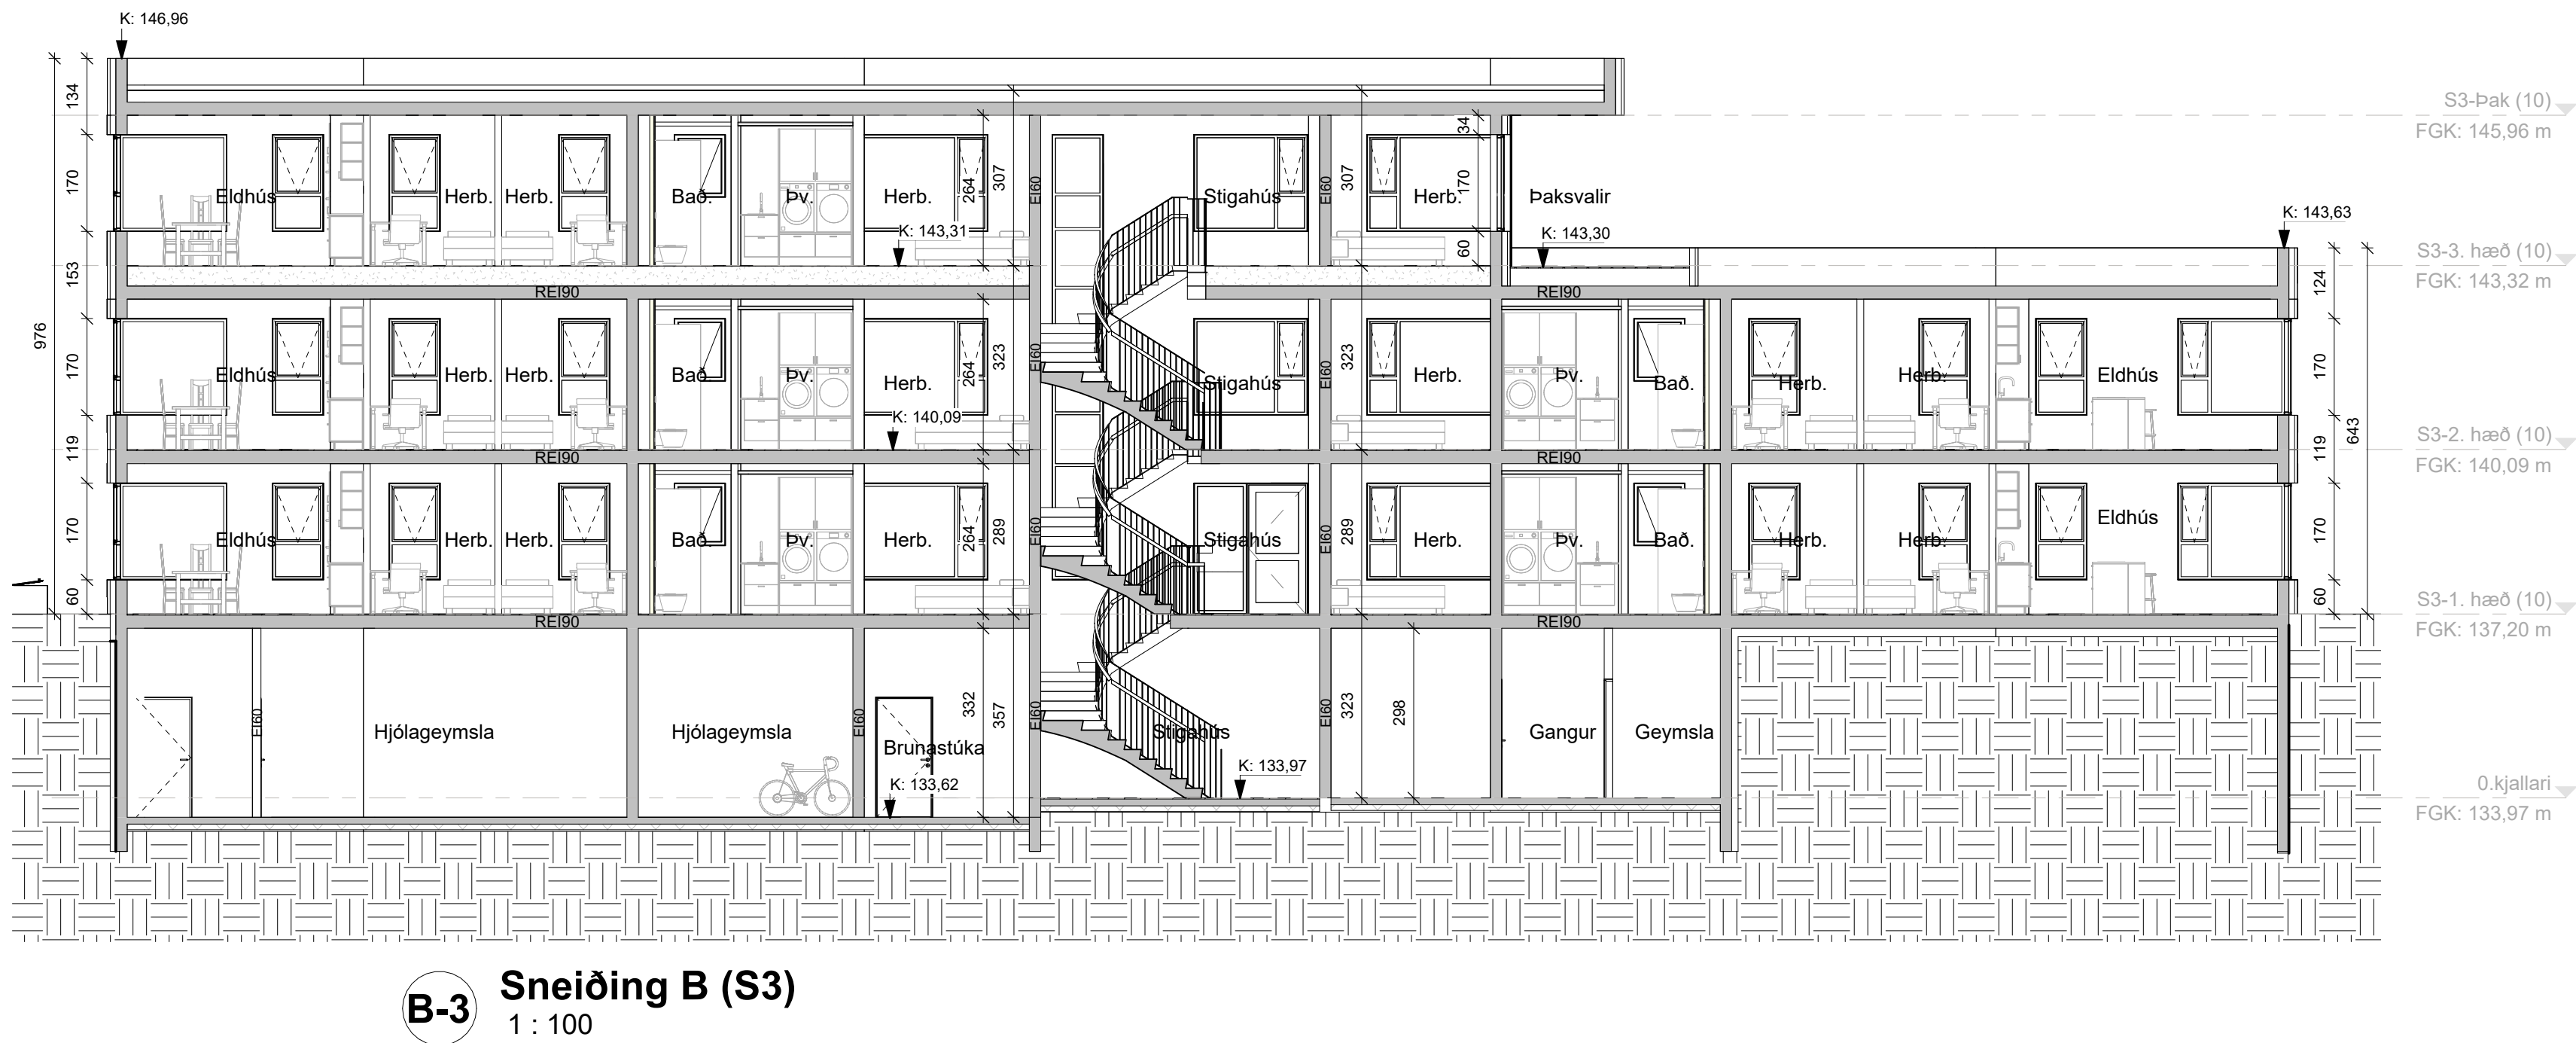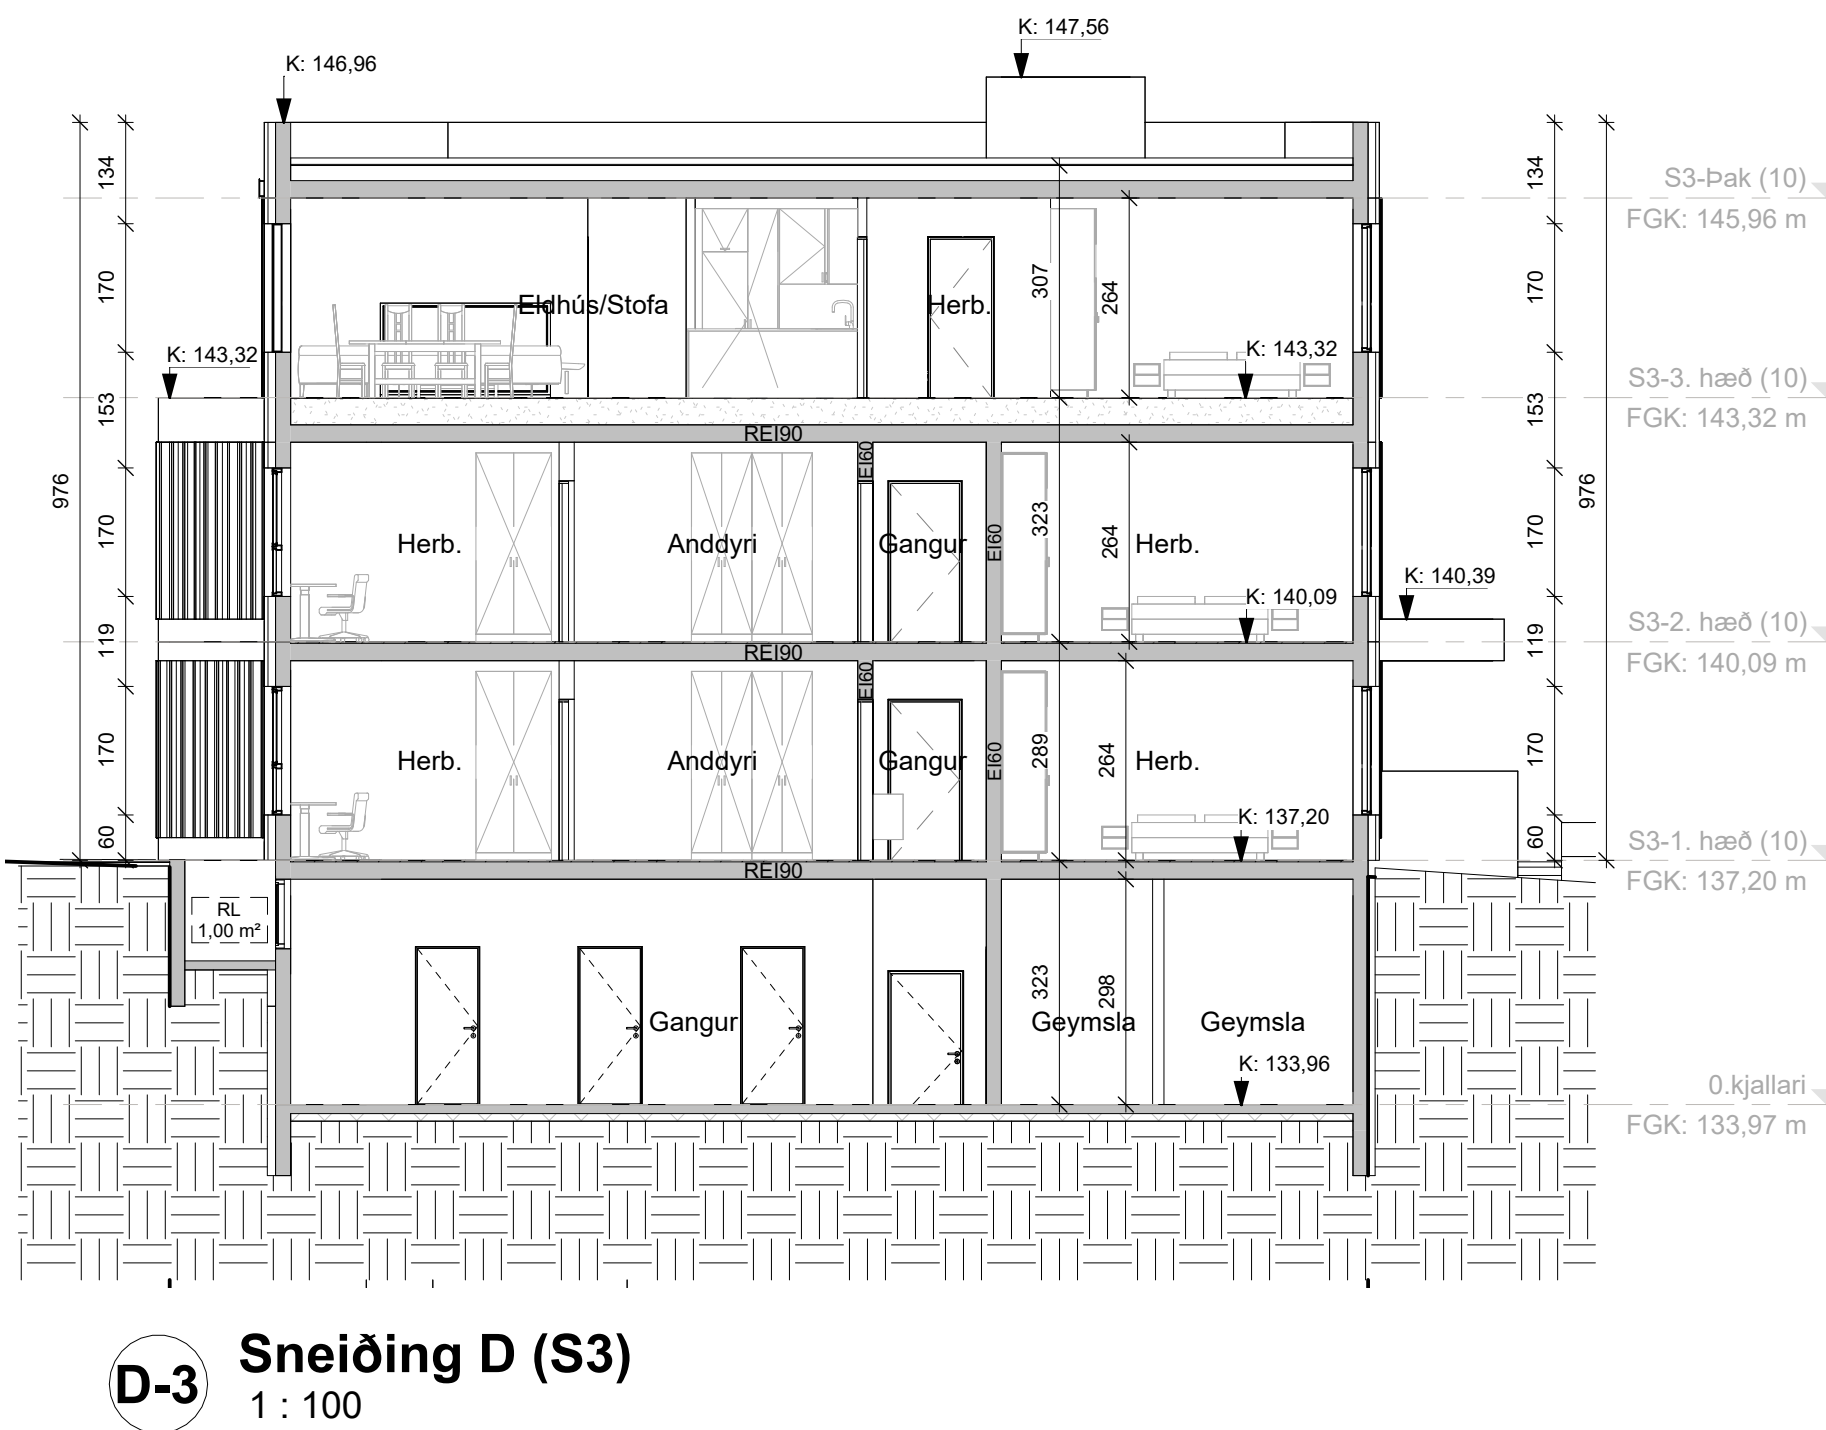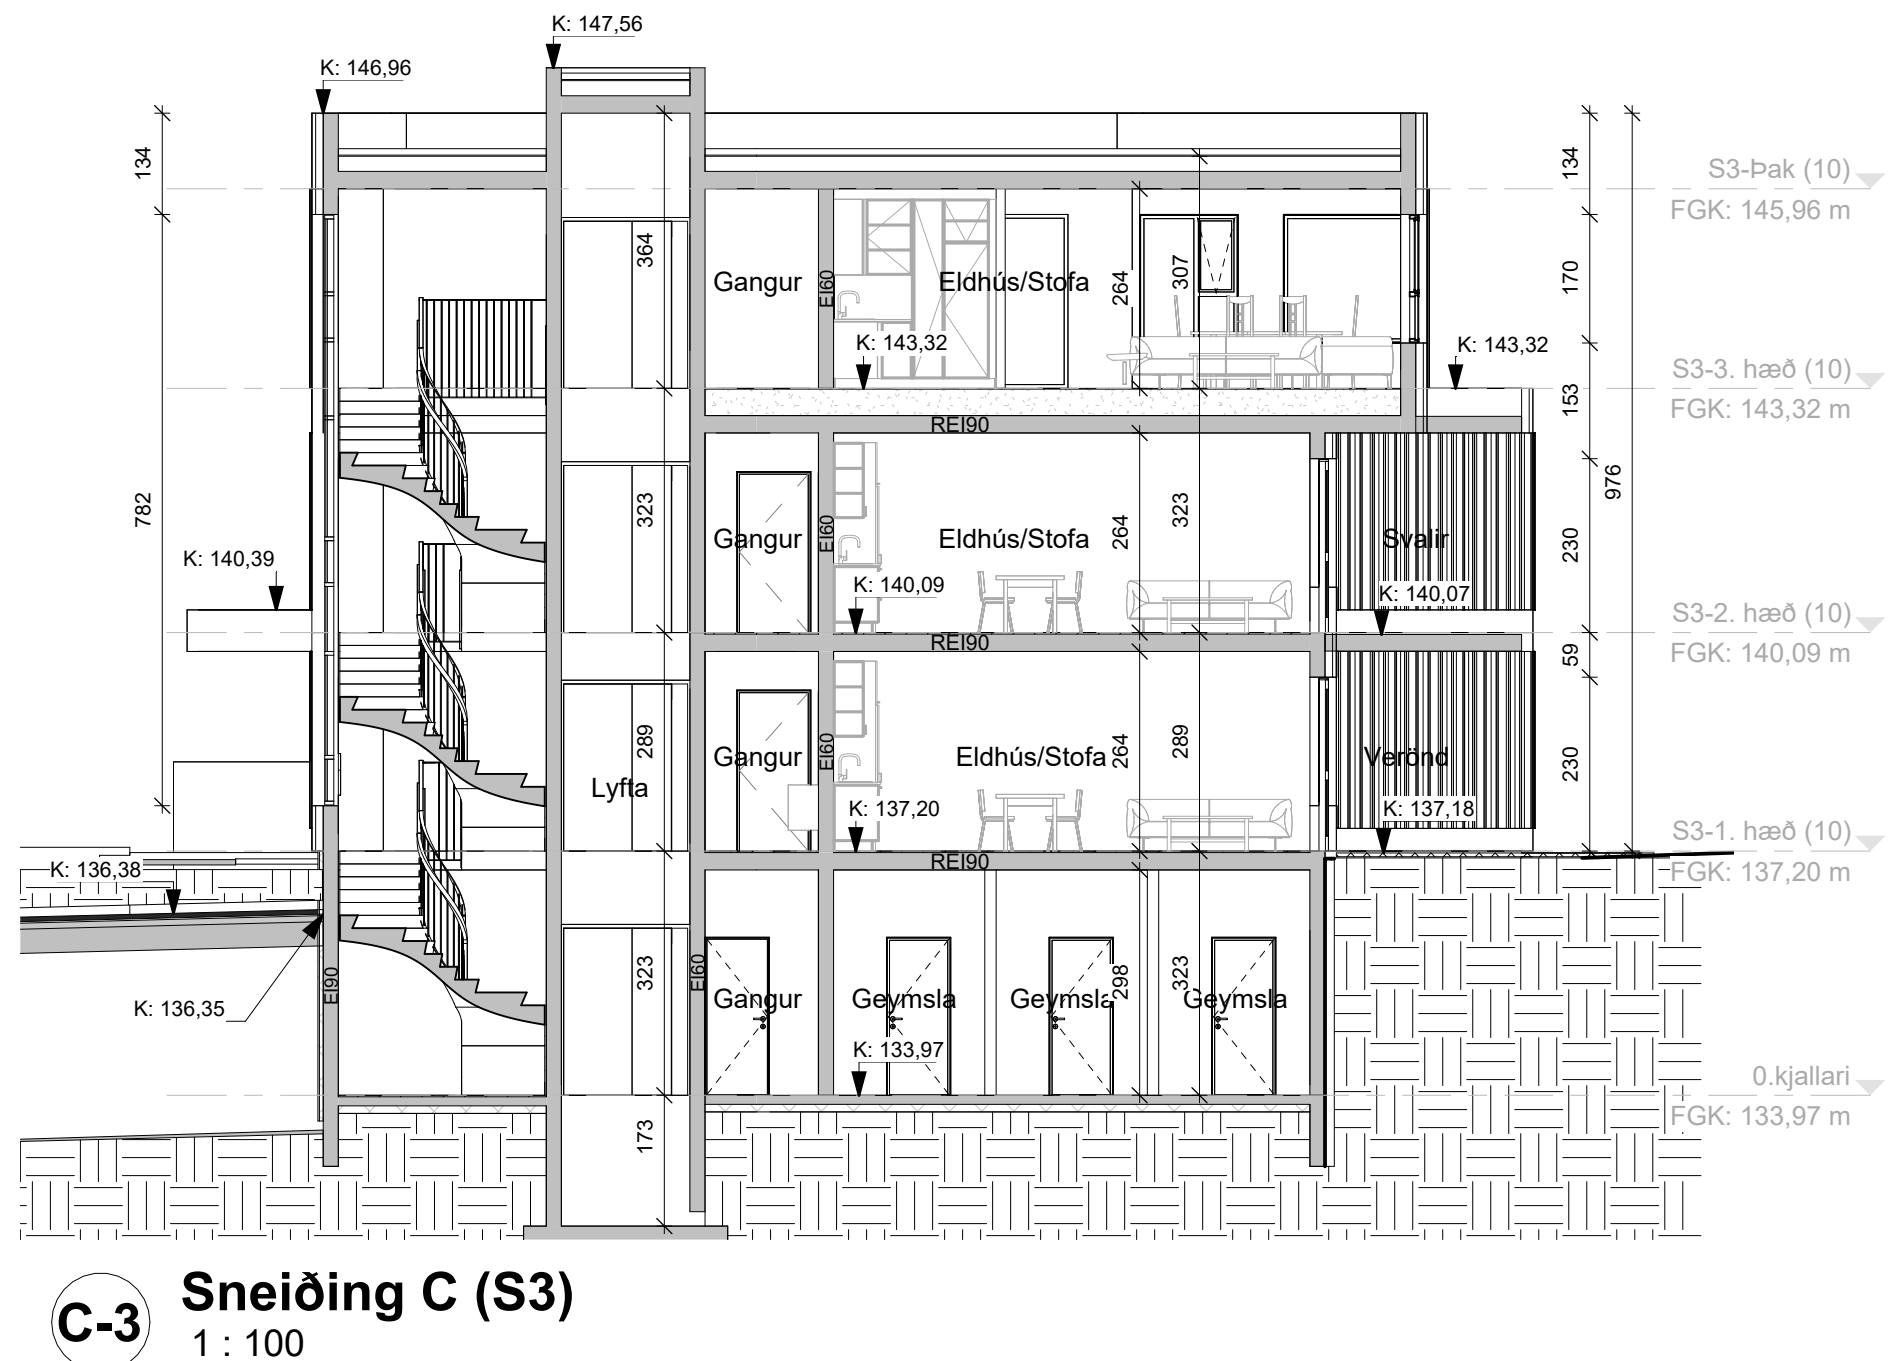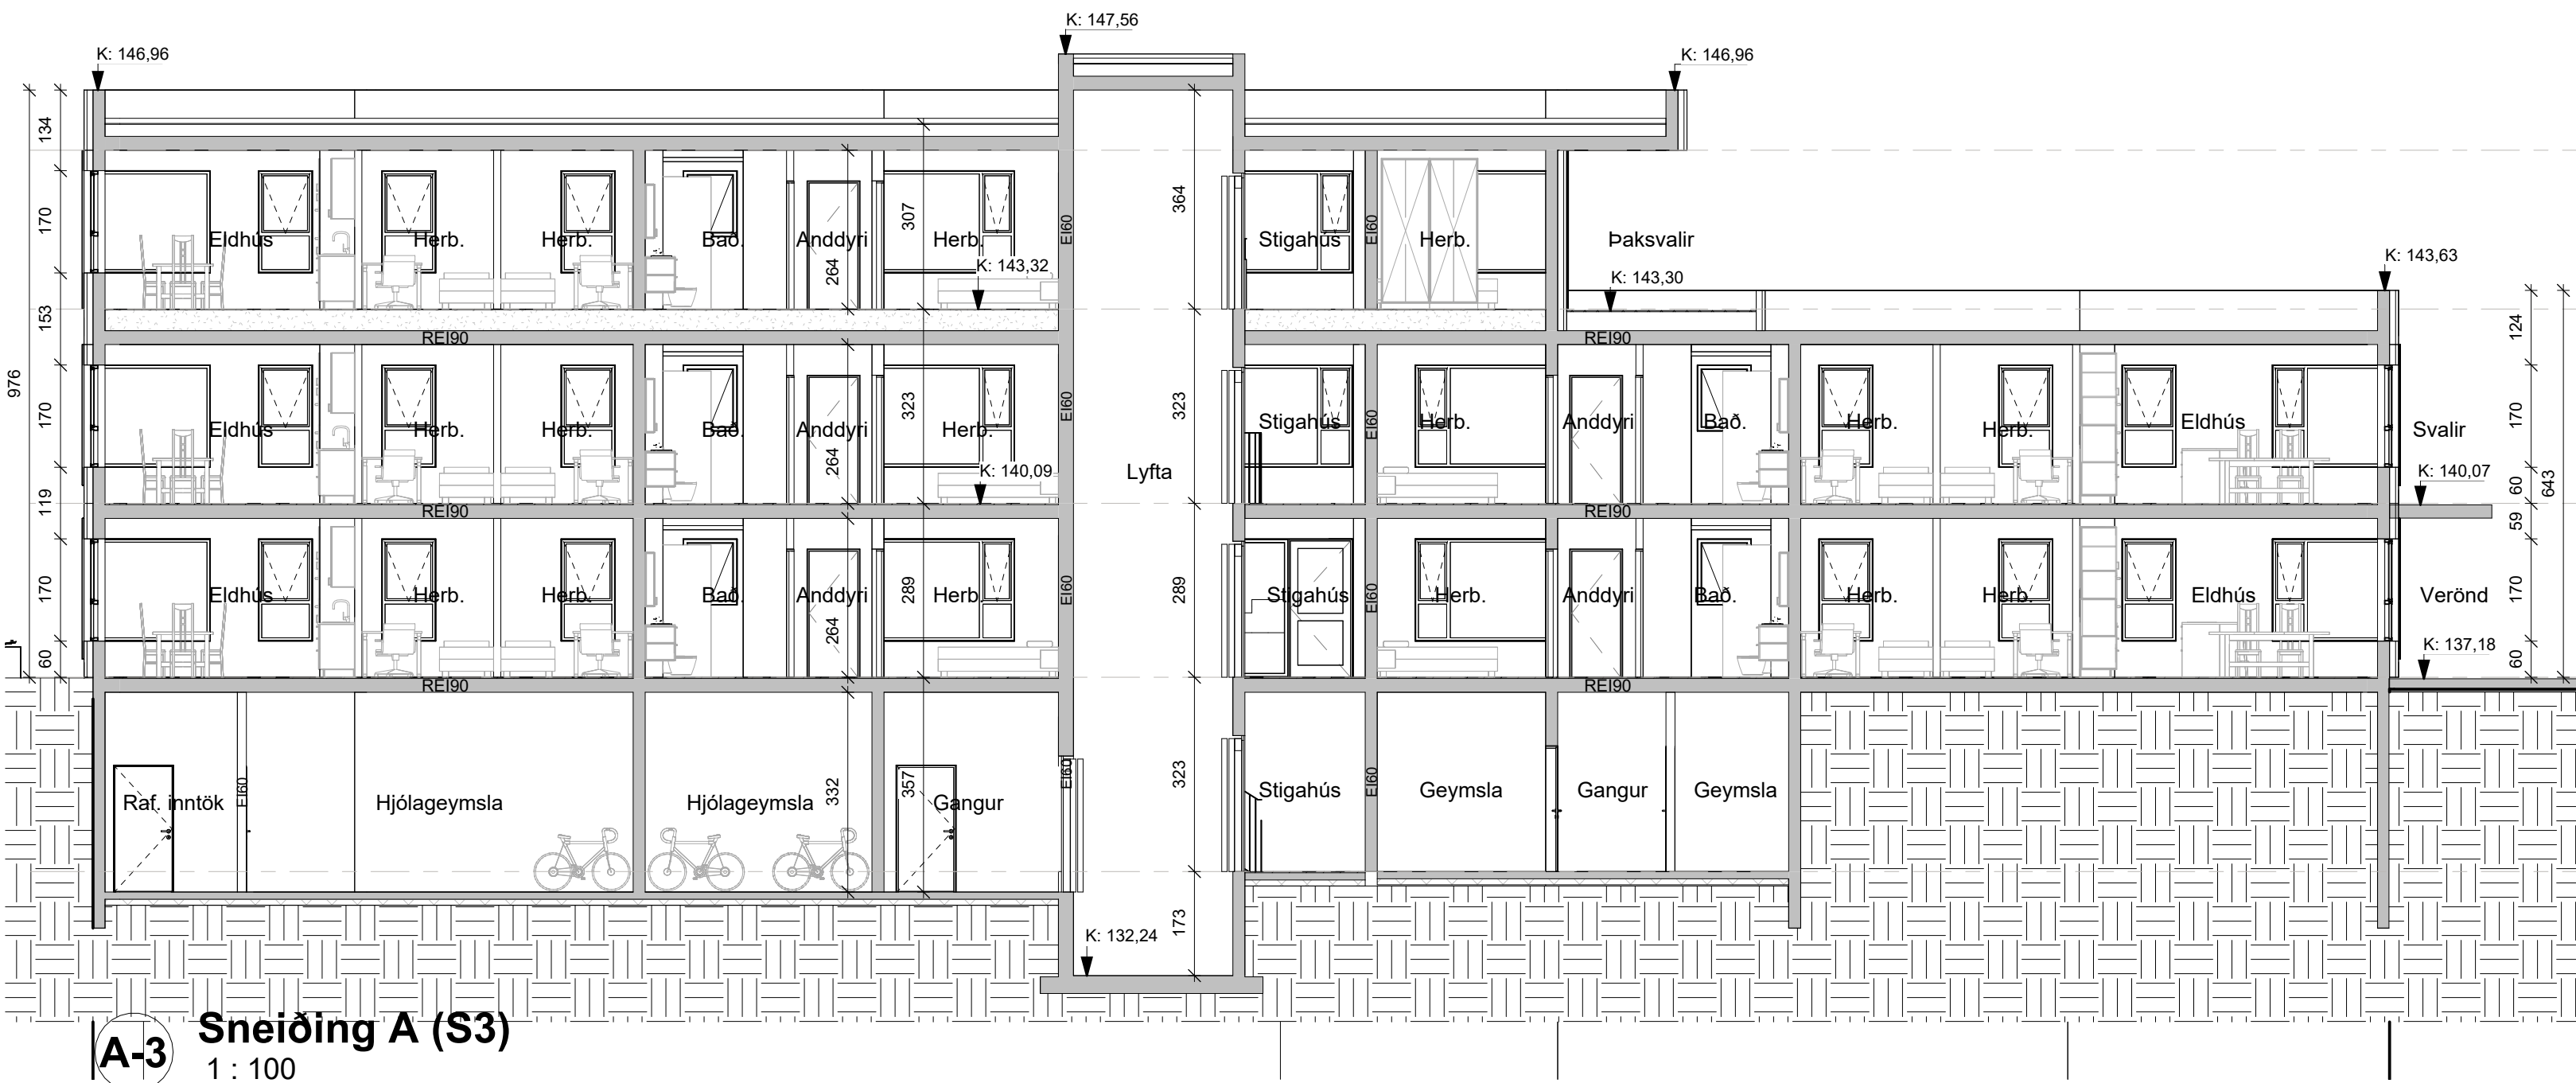

ÖLL MÁL OG AÐSTÆÐUR ATHUGIST Á STAÐNUM
AÐUR EN SMÍÐI HEFST.
ÓHEIMILT ER AÐ MÆLA UPP AF TEIKNINGUM.
ASK ARKITEKTUM SKAL TILKYNNT UM
ÓSAMRÆMI OG VAFATRIÐI ER UPP KUNNA AÐ
KOMÁ.

TEIKNINGAR Í SAMRÆMI VIÐ AÐALTEIKNINGAR
OG BREYTINGAR ÞEIRRA. DAGS. DD.MM.AAAA

TEIKNING Í VINSLU
EKKI TIL NOTKUNAR Á BYGGINGARVÆÐI

ÚTG.	BREYTING	TEIKN.	YFIRF.	DAGS.
------	----------	--------	--------	-------

ASK ARKITEKTAR
Rauðulagur 10 · 105 Reykjavík · 588 210 0200 · www.ask.is

Andri Klausen Arkitekt F.A.I. 100682-4519
SAGNARUR AÐALUPPRÁTTAÐHÖNNUNARSTJÓRN
VERKEFNI

Stöðvarhvarf 1-3
Kópavogur

TEIKNINGAR
ADALTEIKNINGAR

Sneiðingar

Stöðvarhvarf 3

VERK NÚM. 2536
AÐRÆNNI · NÚMÉR TEIKNINGAR 10-08
ÚTGAFA

MRV. I A1
1:100
HÖNNAD AK
TEIKNAD AK
YFIRF AK
DAGS XX.XX.2026
ÚTGAFA

GN Gólfniðurfall LR Loftræst rými BO Björgunarop Handslökkvitæki
SNF Svalaniðurfall VLR Vélræn loftræsting OS Dyrasími OK Öfnakista
RT Rafmagnstafla RT Vatnsúðakerfi (sprinkler) 0101 Rýmismúmer
K: 00,00 Hæðarkóti Neyðarsími
Reykaskynjari

Öruggt svæði
Öruggt svæði
Flóttaleið

Brunaslanga
Stjórnsstöð brunavið.k.

Tvíviratengi úðakerfis
Öryggisgler

Stigleiðsla Inn
Stigleiðsla Út

Neyðarljós
Reyklosun

© ÖLL AFRÖT OG AFRITUN TEIKNINGAR ER HÁÐ SAMÞYKKI ASK ARKITEKTA. EKKI SKAL MÆLA UPP AF TEIKNINGU.



Norður (S1)
1 : 100



Vestur (S1)
1 : 100



Austur (S1)
1 : 100



Suður (S1)
1 : 100

ÖLL MÁL OG AÐSTÆÐUR ATHUGIST Á STAÐNUM
AÐUR EN SMÍÐI HEFST.
ÓHEIMILT ER AÐ MÆLA UPP AF TEIKNINGUM.
ASK ARKITEKTUM SKAL TILKYNNT UM
ÓSAMRÆMI OG VAFAATRÍÐI ER UPP KUNNA AÐ
KOMA.

TEIKNINGAR Í SAMRÆMI VIÐ AÐALTEIKNINGAR
OG BREYTINGAR ÞEIRRA. DAGS. DD.MM.AAAA


TEIKNING Í VINSLU
EKKI TIL NOTKUNAR Á BYGGINGARVEÐI

ÚTG.	BREYTING	TEIKN.	YFIRF.	DAGS.
------	----------	--------	--------	-------

ASK ARKITEKTAR
Rauðlaugavegur 10 · 105 Reykjavík · Sími 510 0200 · www.ask.is

Andri Klausen	Arkitekt F.A.L.	100682-4519
HÖNNUNDEIUR AÐALUPPDRÁTTAHOÐUNNAFSTJÓRN		
VERKEFNI		
Stöðvarhvarf 1-3 Kópavogur		
TEGUND TEIKNINGAR	SKV. I. A1	1 : 100
AÐALTEIKNINGAR	HÖNNAD	AK
HEITI TEIKNINGAR	TEIKNAD	ASK
Útlit	YFIRF.	AK
Stöðvarhvarf 1	DAGS.	XX.XX.2026
VERK NÚM.	ALDREKERNI - NÚMÉR TEIKNINGAR	ÚTGÁFA
2536	10-09	

© ÖLL AFRÖT OG AFRITTUN TEIKNINGAR ER HÁÐ SAMÞYKKI ASK ARKITEKTA. EKKI SKAL MÆLA UPP AF TEIKNINGU.

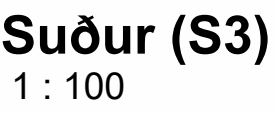

TEIKNING Í VINNSLU
EKKI TIL NOTKUNAR Á ÞYGGINGARSÍÐAÐI