


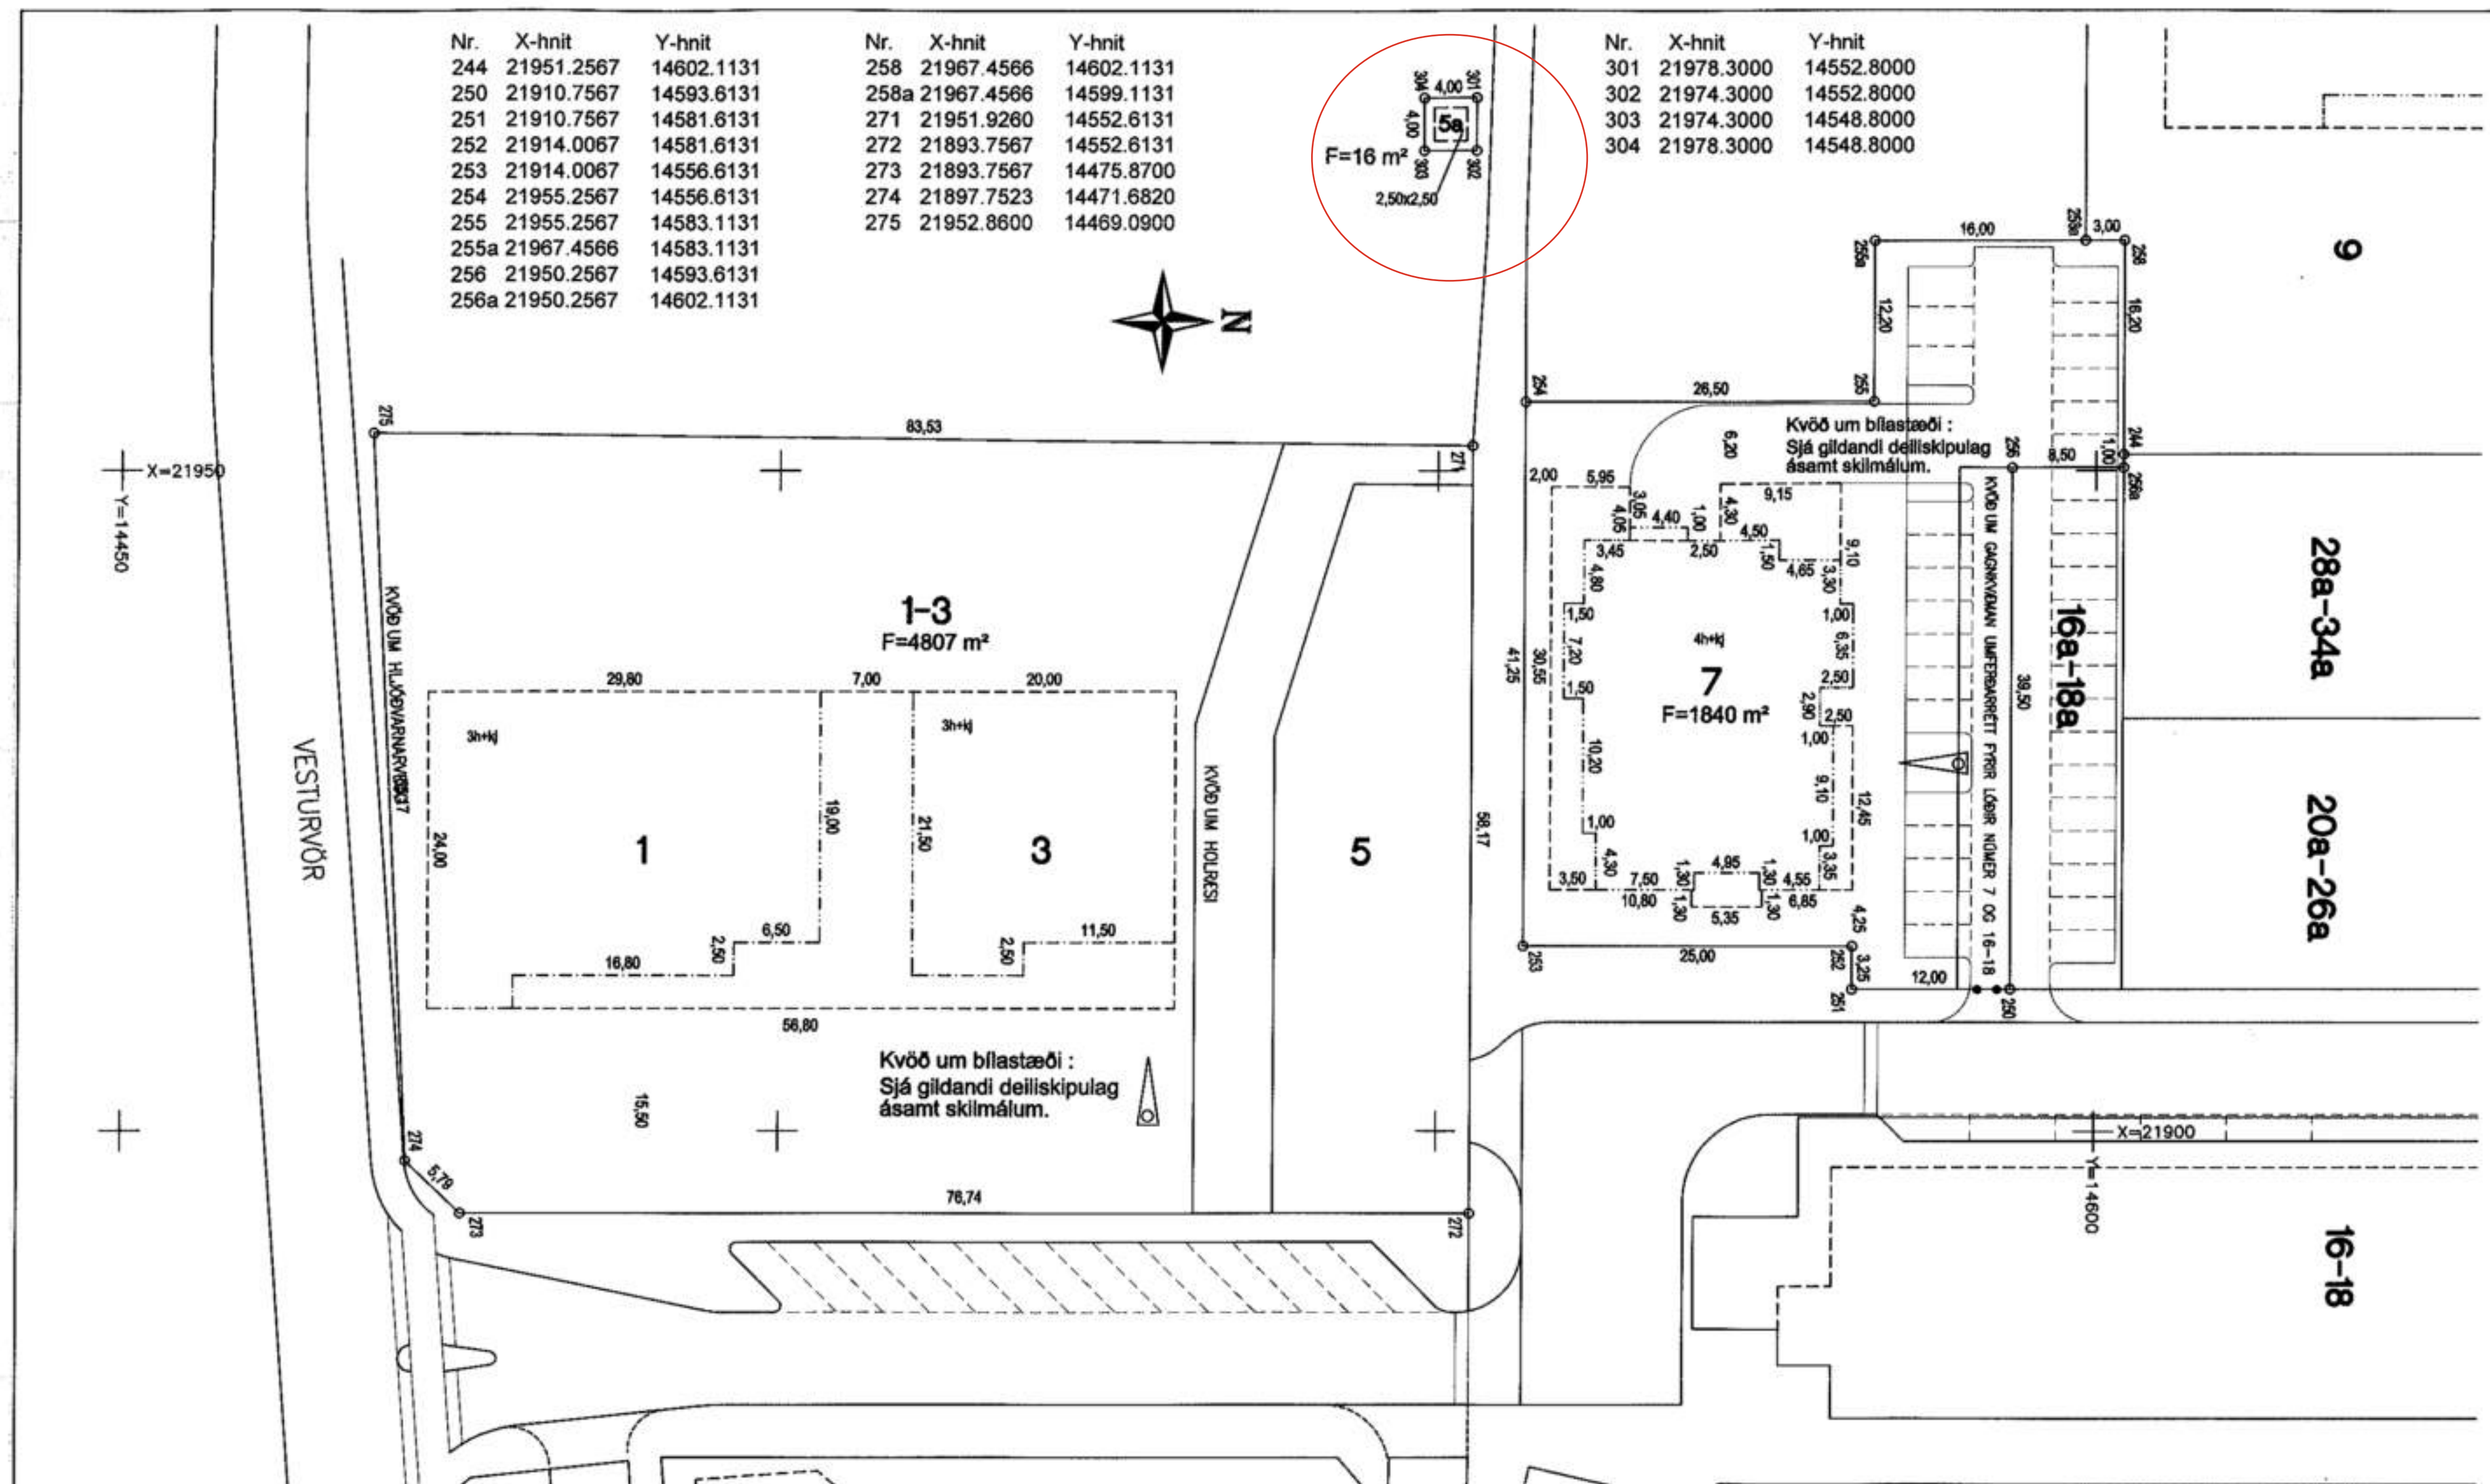

SKÝRINGAR OG ATHUGASEMDIR:

- BUNDIN BYGGINGARLÍNA NEÐSTU HÆÐAR
- ÓBUNDIN BYGGINGARLÍNA NEÐSTU HÆÐAR
- BUNDIN BYGGINGARLÍNA EFRI HÆÐA
- ÓBUNDIN BYGGINGARLÍNA EFRI HÆÐA
- BYGGINGARLÍNUR Í LÓÐARMÖRKUM ERU BUNDNAR NEMA ANNAD SÉ TEKID FRAM.
- KVÖÐ UM BÍLASTÆÐI
- KVÖÐ UM BÍLASTÆÐI FYRIR HREYFIHAMLADA.

Athugasemdir og kvaðir:

Kvöð er um að allir göngustígar og gangstéttar inni á lóðum skuli vera opnir fyrir almennri umferð gangandi og hjólandi vegfarenda.

Heimilt er að hafa drenlagnir og heimaðabrunna utan lóða, þar sem byggingar ná út í lóðarmörk, ef sýnt er fram á að öðru verði ekki komið við.



Tæknideild Kópavogs
Mæliflað

Naustavör 5a og 7

Hönnunardeild

12.01.2016 *[Signature]*

Mkv. 1:500

Deilisk. samþ. í bejarstj. 22.03.2005

M. Mannvit hf

R. Mannvit hf

T. Mannvit hf

Naustavör5aog7.dwg

02.117.1