



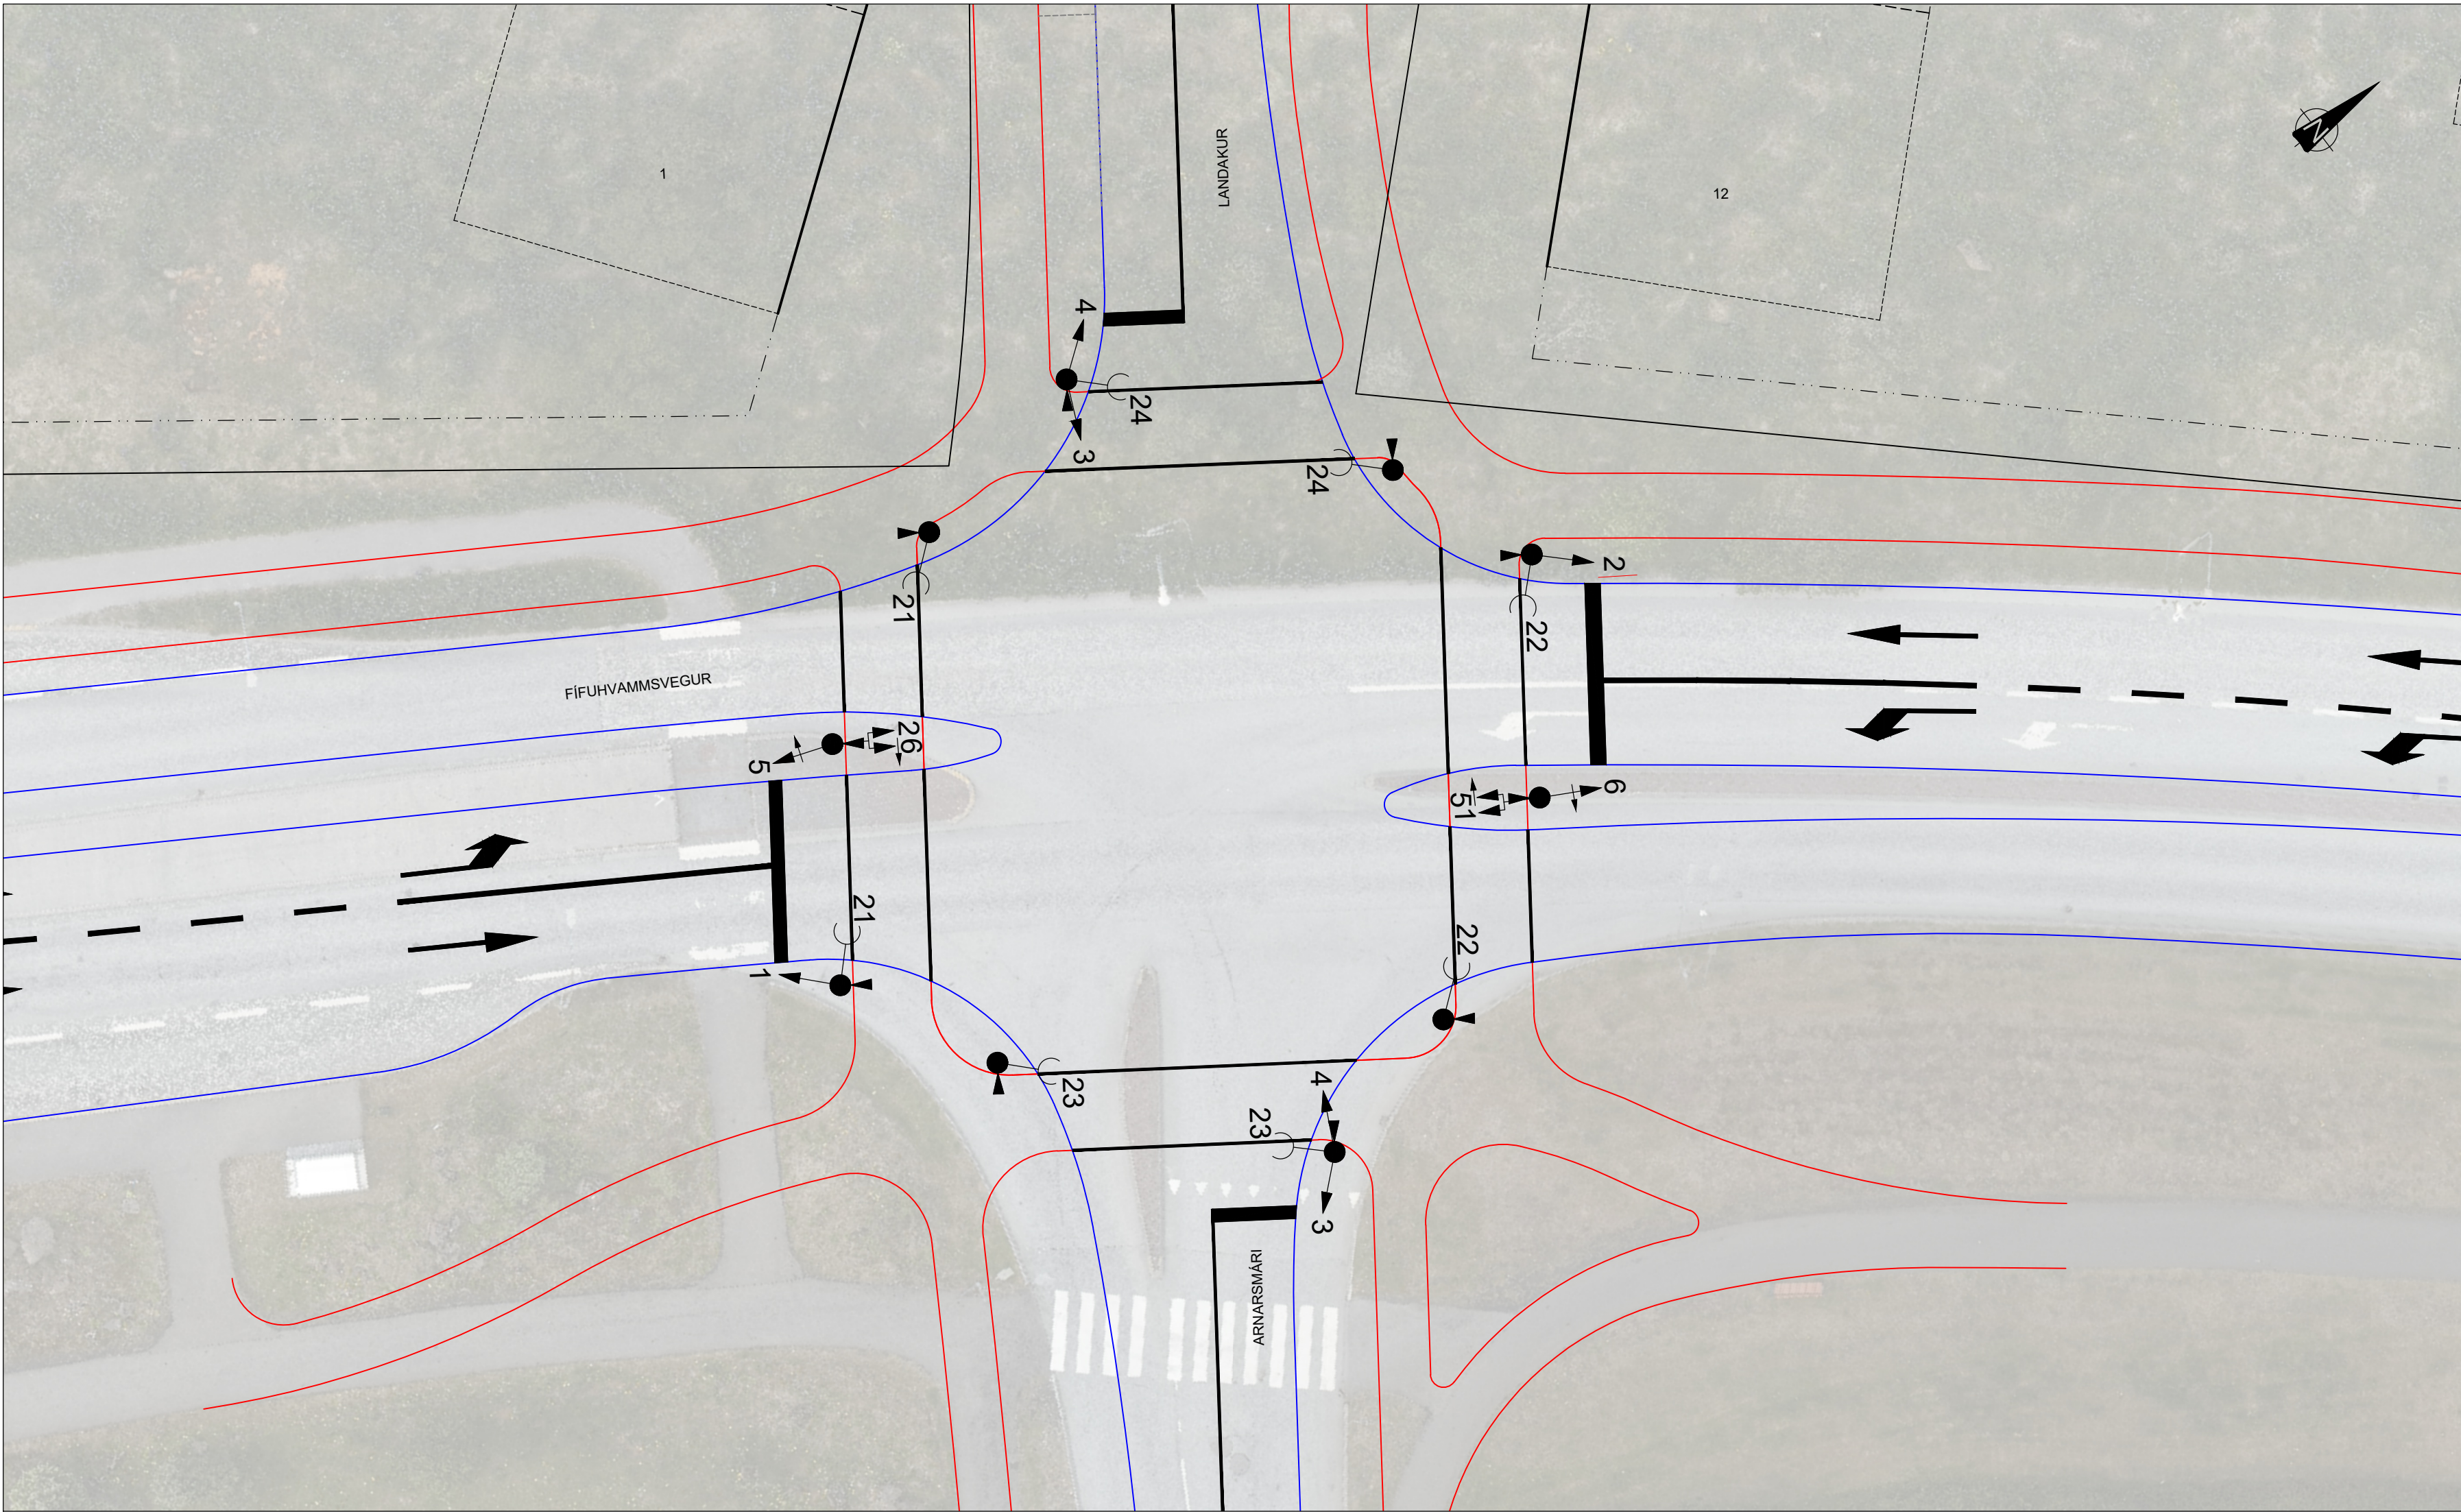

Í VINNSLU

Vistað: 10.03.2026 - kl: 13:57
Prentað: 10.03.2026 - kl: 14:07

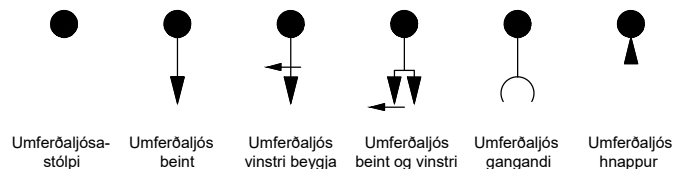

- HÖNNUNARFORSENDUR:
- Gert er ráð fyrir að slökkvibíli (hönnunar-
ökutækki) geti keyrt um gátnamótin og
tekið beygjur með akstursmáta A (án
þess að fara inn á akrein í gagnstæðri
átt).
 - Gert er ráð fyrir að fólkabíll sem tekur
hægti beygju af Fífuhvamsvegi yfir á
hlidargötu geti stöðvað fyrir framan
gönguverun án þess að hindra
áframakstur.
 - Gert er ráð fyrir að hámarks hraði
Fífuhvamsvegar sé 50 km/klst og fyrir
hlidargötu 30 km/klst.
 - Hönnunarbíll er skilgreindur sem 10 m
langur og 2.55 m breiður (Norska
Vegagerðin).

V:\2025\25122 Arnarland gatna- og veltubömun\T-Tekningan\T5-Vinnutekningar\Götur\25122-G302.dwg

Útg. Dags.	Skýring	Hannað/Yfirfarið	VSB VERKFRÆÐISTOFA Bæjarhrauni 20 / 220 Hafnarfjörður Kennitala 710796-2899 Sími 585 8600 vsb@vsb.is / www.vsb.is	Verkhelti ARNARLAND Fífuhvamsvegur/Landakur/Arnarsmári Umferðaljósa					Geymslunúmer	
				Hannað	Teiknað	Yfirfarið	Kvarði	/ A2	Síða	
				SHÁ	SHÁ	HKB, ELÁ	1:200			
				Dags.	Verkefni		Teikning		Útgáfa	
				DRÖG	25122		G302			