


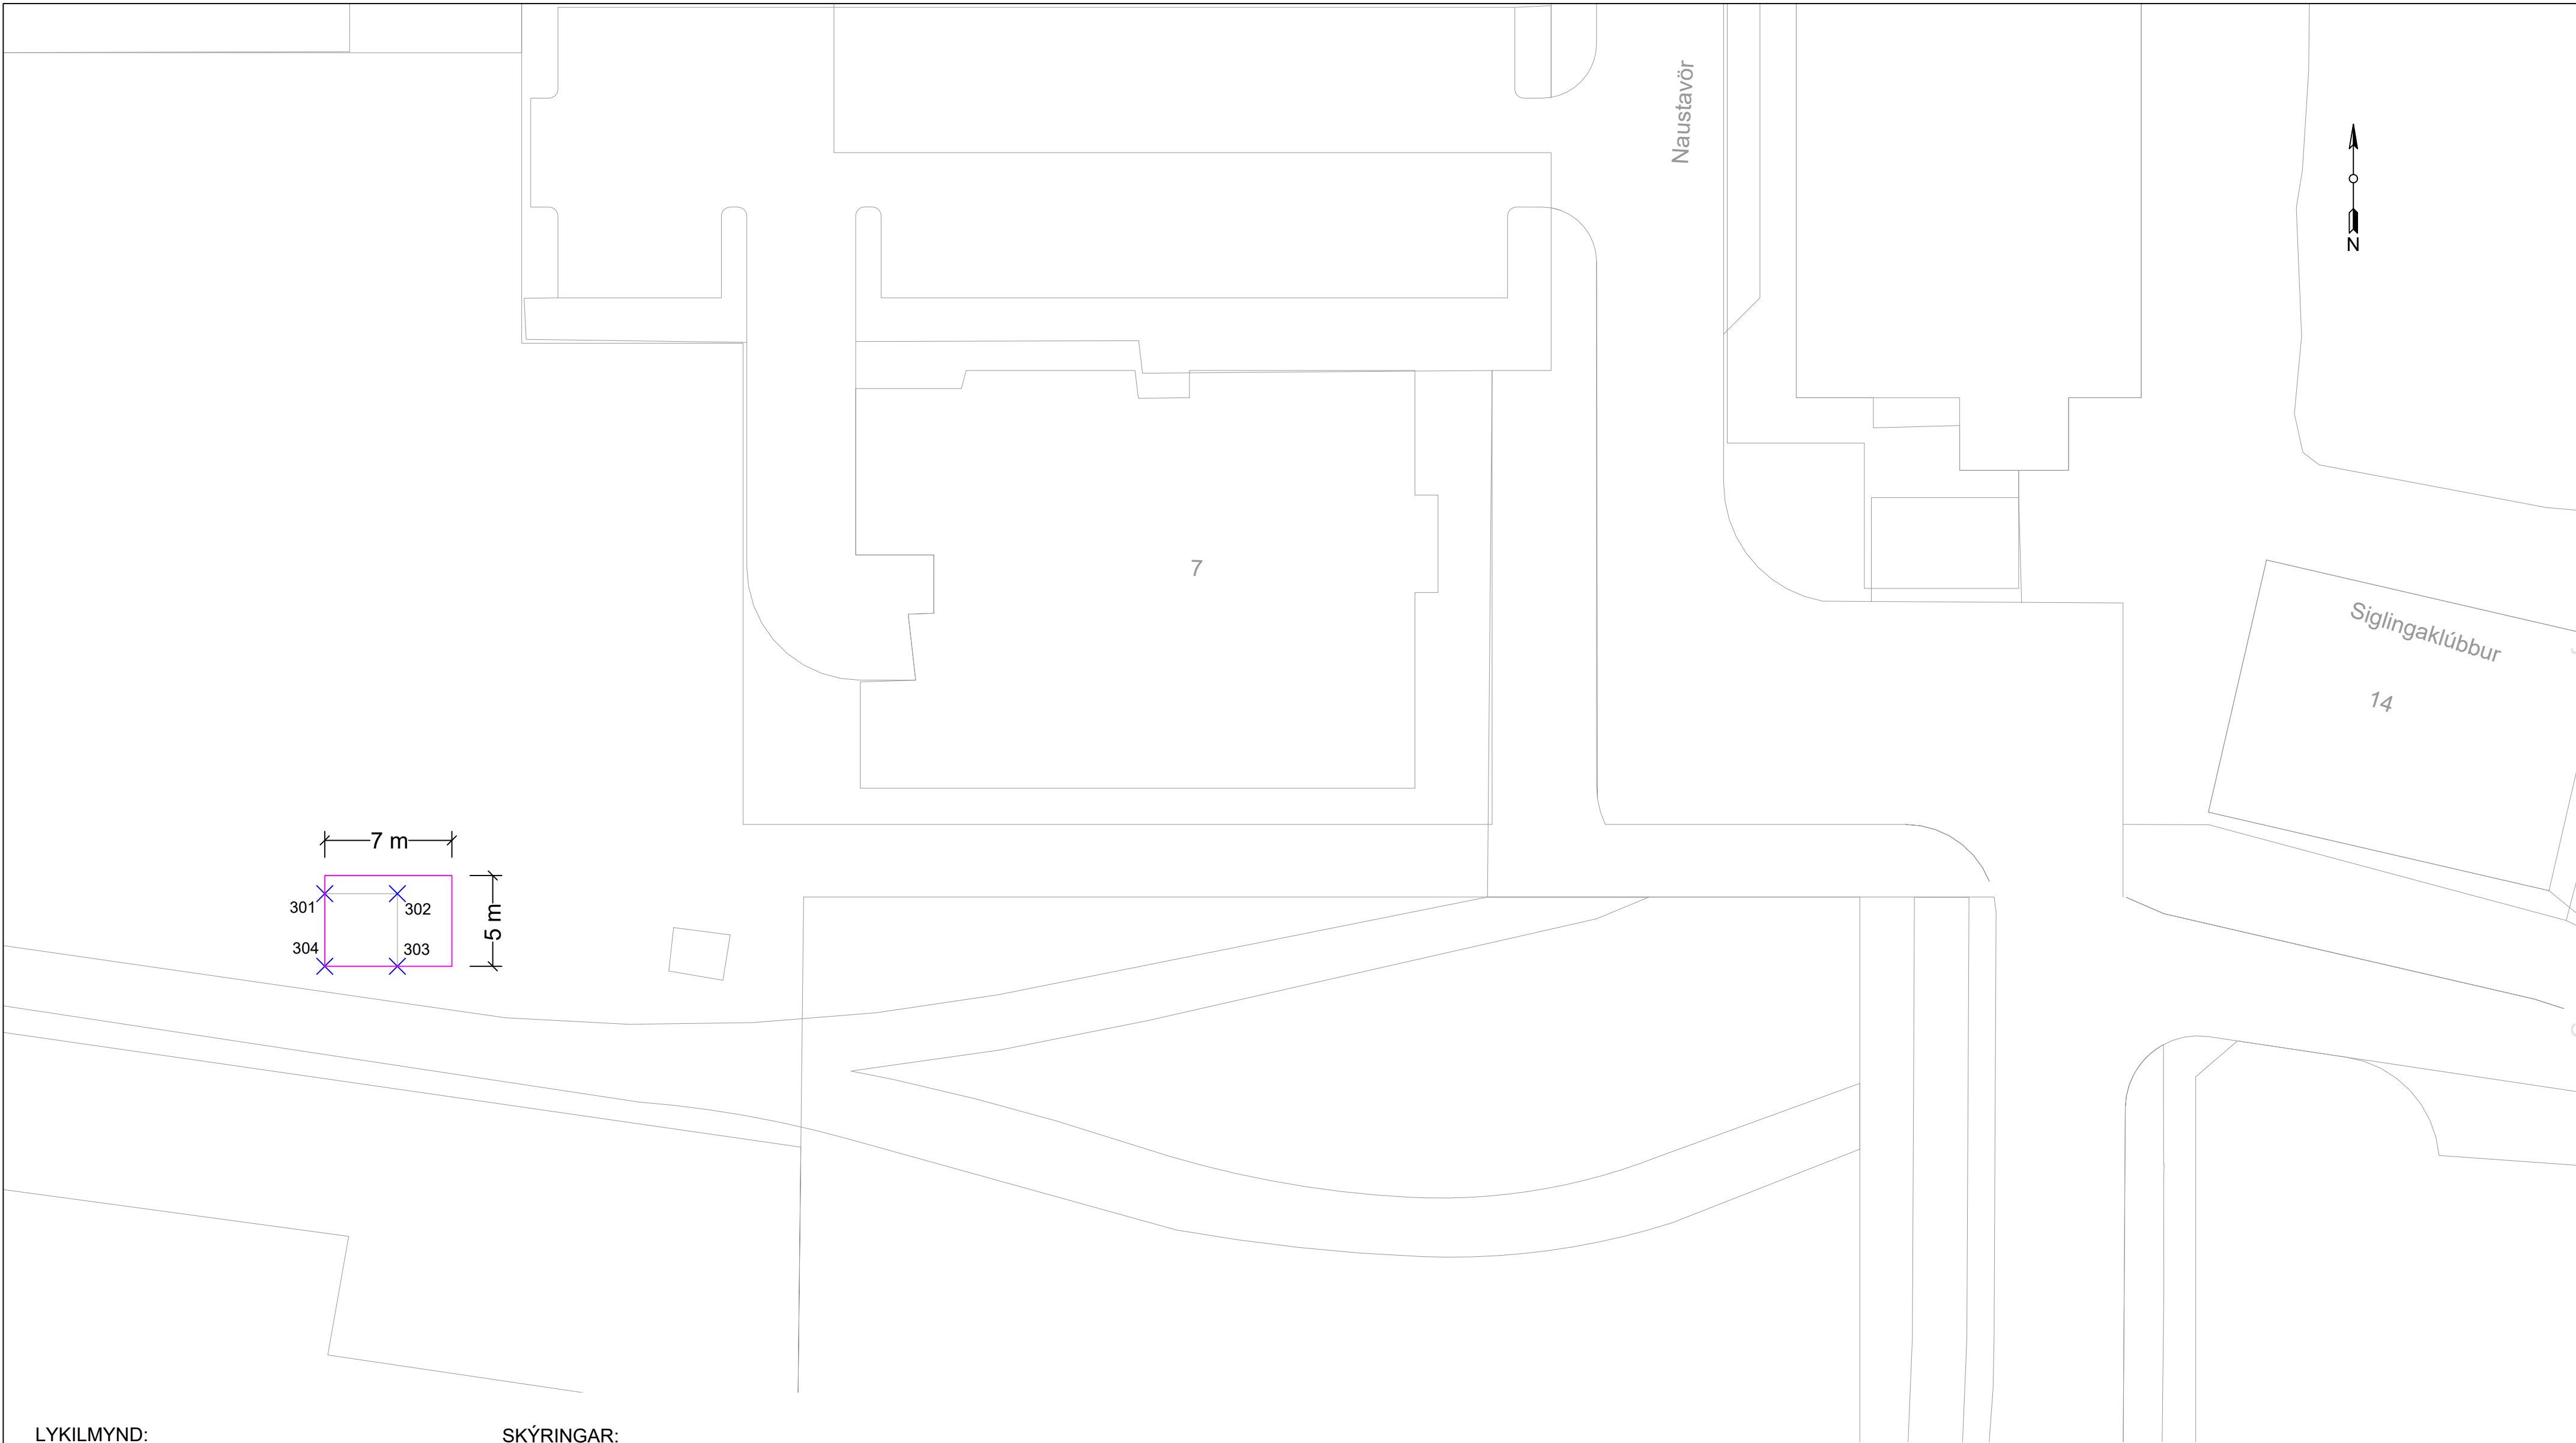

LYKILMYND:



SKÝRINGAR:

— Breytt stærð lóðar

Hnit lóðar samkvæmt
mælilaði 02.117.1

Nr.	X-Hnit	Y-hnit	Skýr.
301	~21978.300	14552.800	
302	~21974.300	14552.800	
303	~21974.300	14548.800	
304	~21978.300	14548.800	



Kvarði: 1:250

A	9.9.24	Lóðarbreyting	MJ	Veitur
Útg.	Dags.	Lýsing	Han./Yfir./Samp.	Fyrirtæki Verkefnisnr.



Bæjarhálsi 1 · 110 Reykjavík
Sími 516 6000 · Fax 516 6709
www.veitur.is

Naustavör 5A

200 Kópavogur

Tillaga að breytingu lóðar fyrir dreifistöð rafmagns
Yfirlitsmynd