


Save: 19.9.2025 11:57:55
Print: 19.9.2025 11:59:56

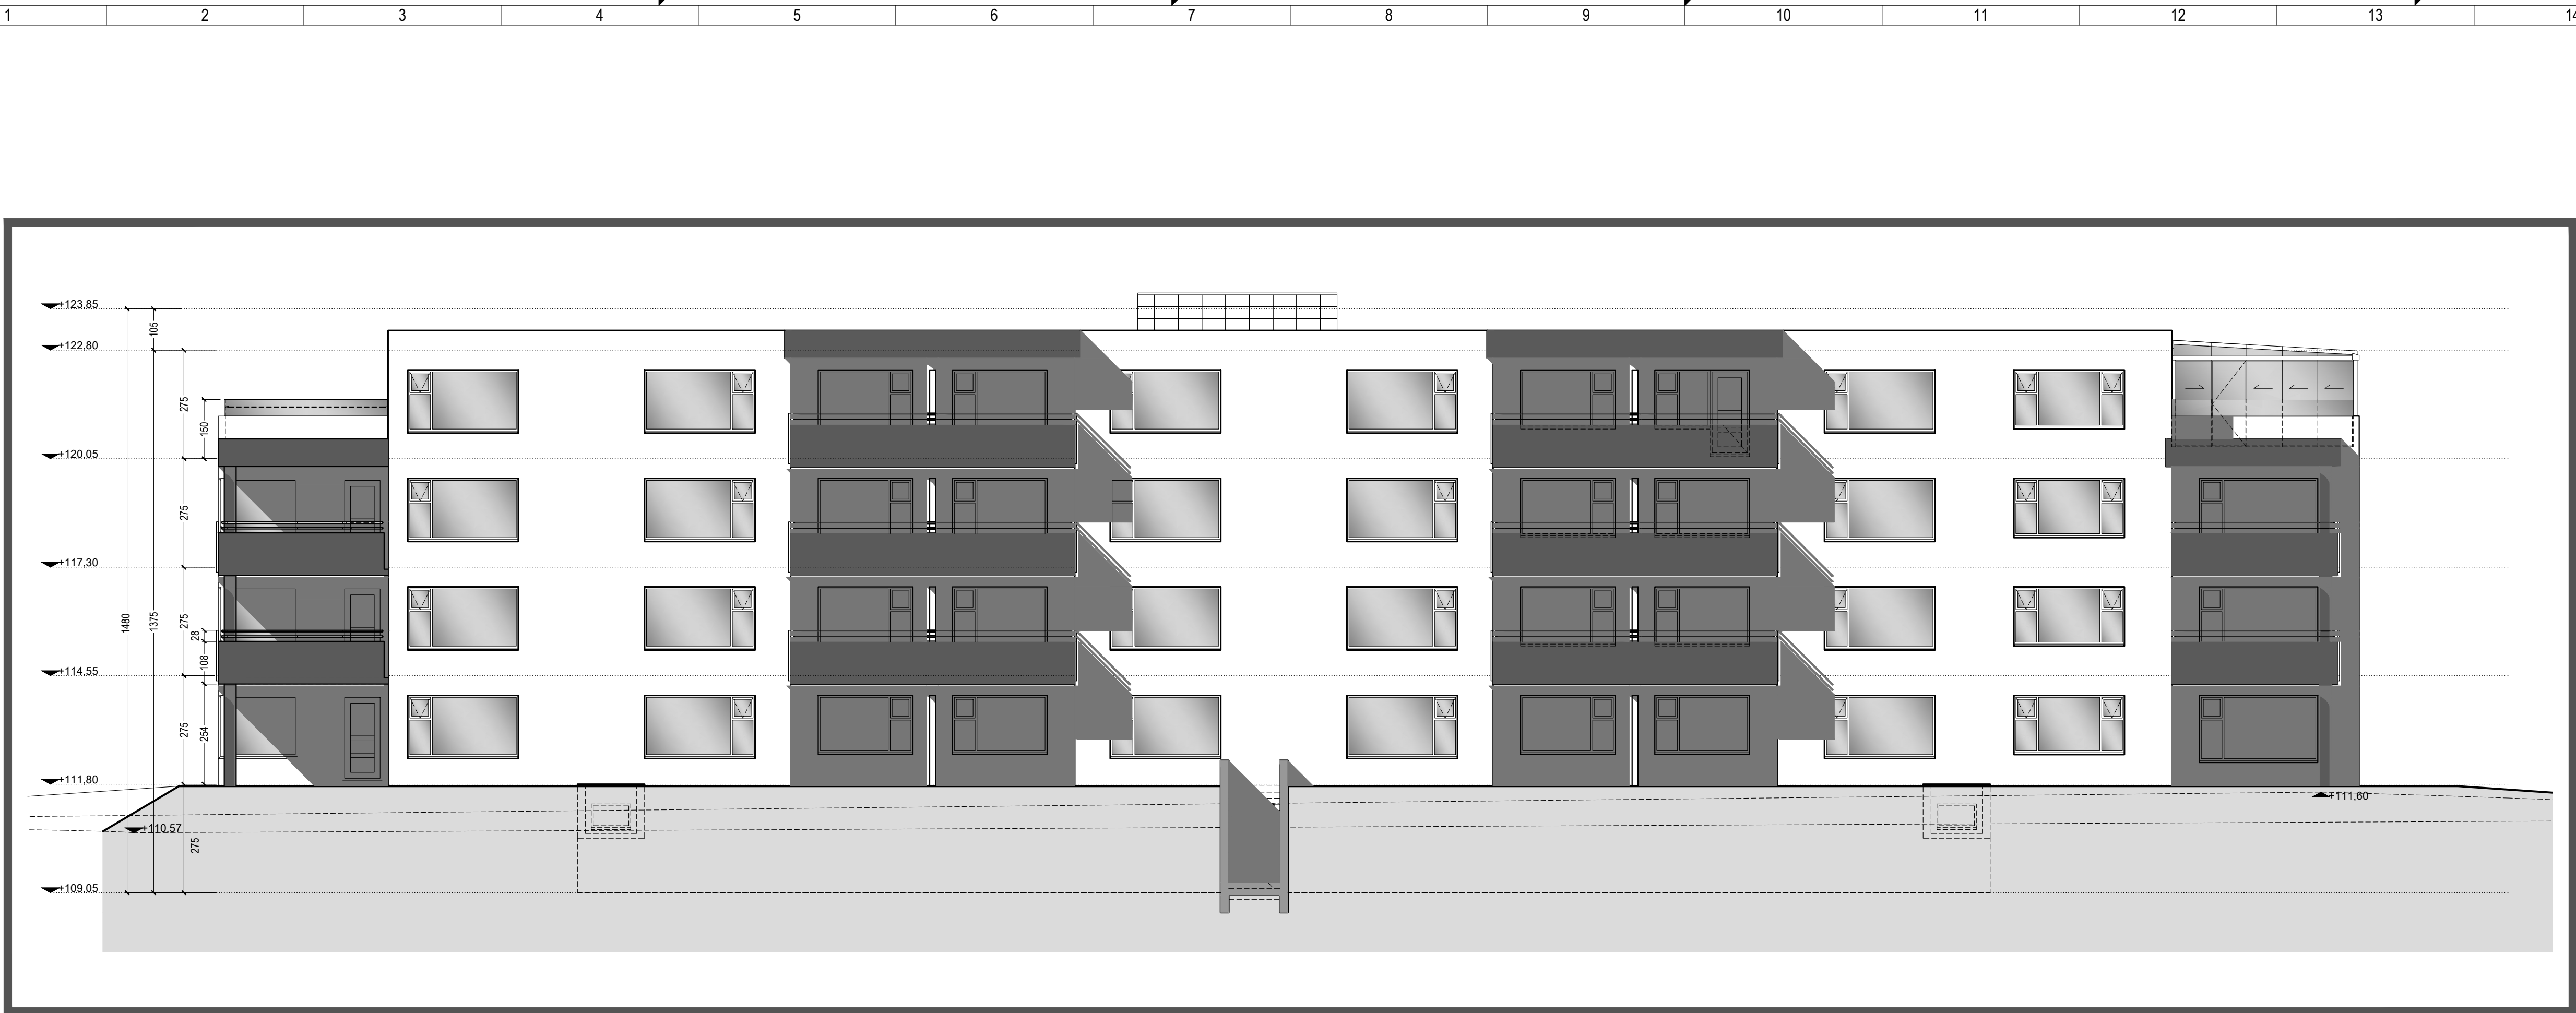

Suður útlit 1:100



Norður útlit 1:100

TÁKN			
GN	=	Göfnuburfall	
PN	=	Þakuburfall	
LR	=	Loftræsting	
VLR	=	Váknun loftræsting	
PK	=	Póstkassar	
NL	=	Neyðarljós	
BO	=	Björgunarpop	
R	=	Reykjaskyni	
HSL	=	Handstökklæki	
ÚT	=	Merktur útgangur	
BO	=	Felldagi við björgunarpop	
BO	=	Brunaslöng	
BO	=	Stigslöng	
BO	=	Stigslöng út	
BO	=	Stigslöng brunavörðunarkerfis	
BO	=	Inntak	
BO	=	Bilastæði fyrir fatlaða	
EI60	=	Veggir og hæðaskil	
EI90	=		
A-EI60	=		
A-EI120	=		
REI60	=		
REI120	=		
A-REI120	=		
E-CS30	=	Hurðir	
EI-CS30	=		
EI-CS60	=		
E30	=	Gluggar	

Breyting			
Breyting	Dagsetning	Teiknað	Yfirfarið
1	03.08.06	YAI	YAI
A:Breyting vegna afhugasemja			
2	25.06.07	YAI	YAI
A:Breyting á innra skipulagi miðbúða sem verða allar fjórhurðar í stað þriggja			
B:Skilvegur á svölum verður steytur í stað timburveggis			
3	01.08.07	YAI	YAI
A:Breytingar á útröppum			
4	11.12.07	GW	KR
Stiga breytt þannig að gengið er upp vinstra megin þegar stöð er framan við hana			
5	06.10.2008	MC	KR
Breyting á eiginferngum geymsla vegna skiptasamnings			
6	13.08.2012	LPM	RCM
Stakur á skemmtareitum, keramik flísar í stað málmklæðning			
7	23.05.2014	LPM	RCM
Lagfæring á eldværnar merkingum			
8	19.09.2025	AB	KR
Svatalokun á svölum 0407 í búið 0401			

1:100 0 1 2 3 4 5 m

KRark

Kristinn Ragnarsson arkitekt ehf.
Suðurlandsbraut 4a - 3 hæð · 108 Reykjavík · Ísland
Sími: 564 2255 · Faxi: 544 4225
Sími: 581296 3369 · www.krark.is · krark@krark.is


Vindakór 5-7

Kópavogur

Norður og suður útlit

Verknúmer:	060031F	Verkefnastjóri:	YAI
Hönnun:	JT.YAI	Teiknað:	YAI
Yfirfarið:	YAI	Samþykkt:	Kristinn Ragnarsson Sími: 120944 2669
Mælikvarði:	1:100	Dagsetning:	27.06.2006
Skrá:	060031F-A201.dwg	Blað:	A201

Save: 19.9.2025 11:57:55
Print: 19.9.2025 11:59:56

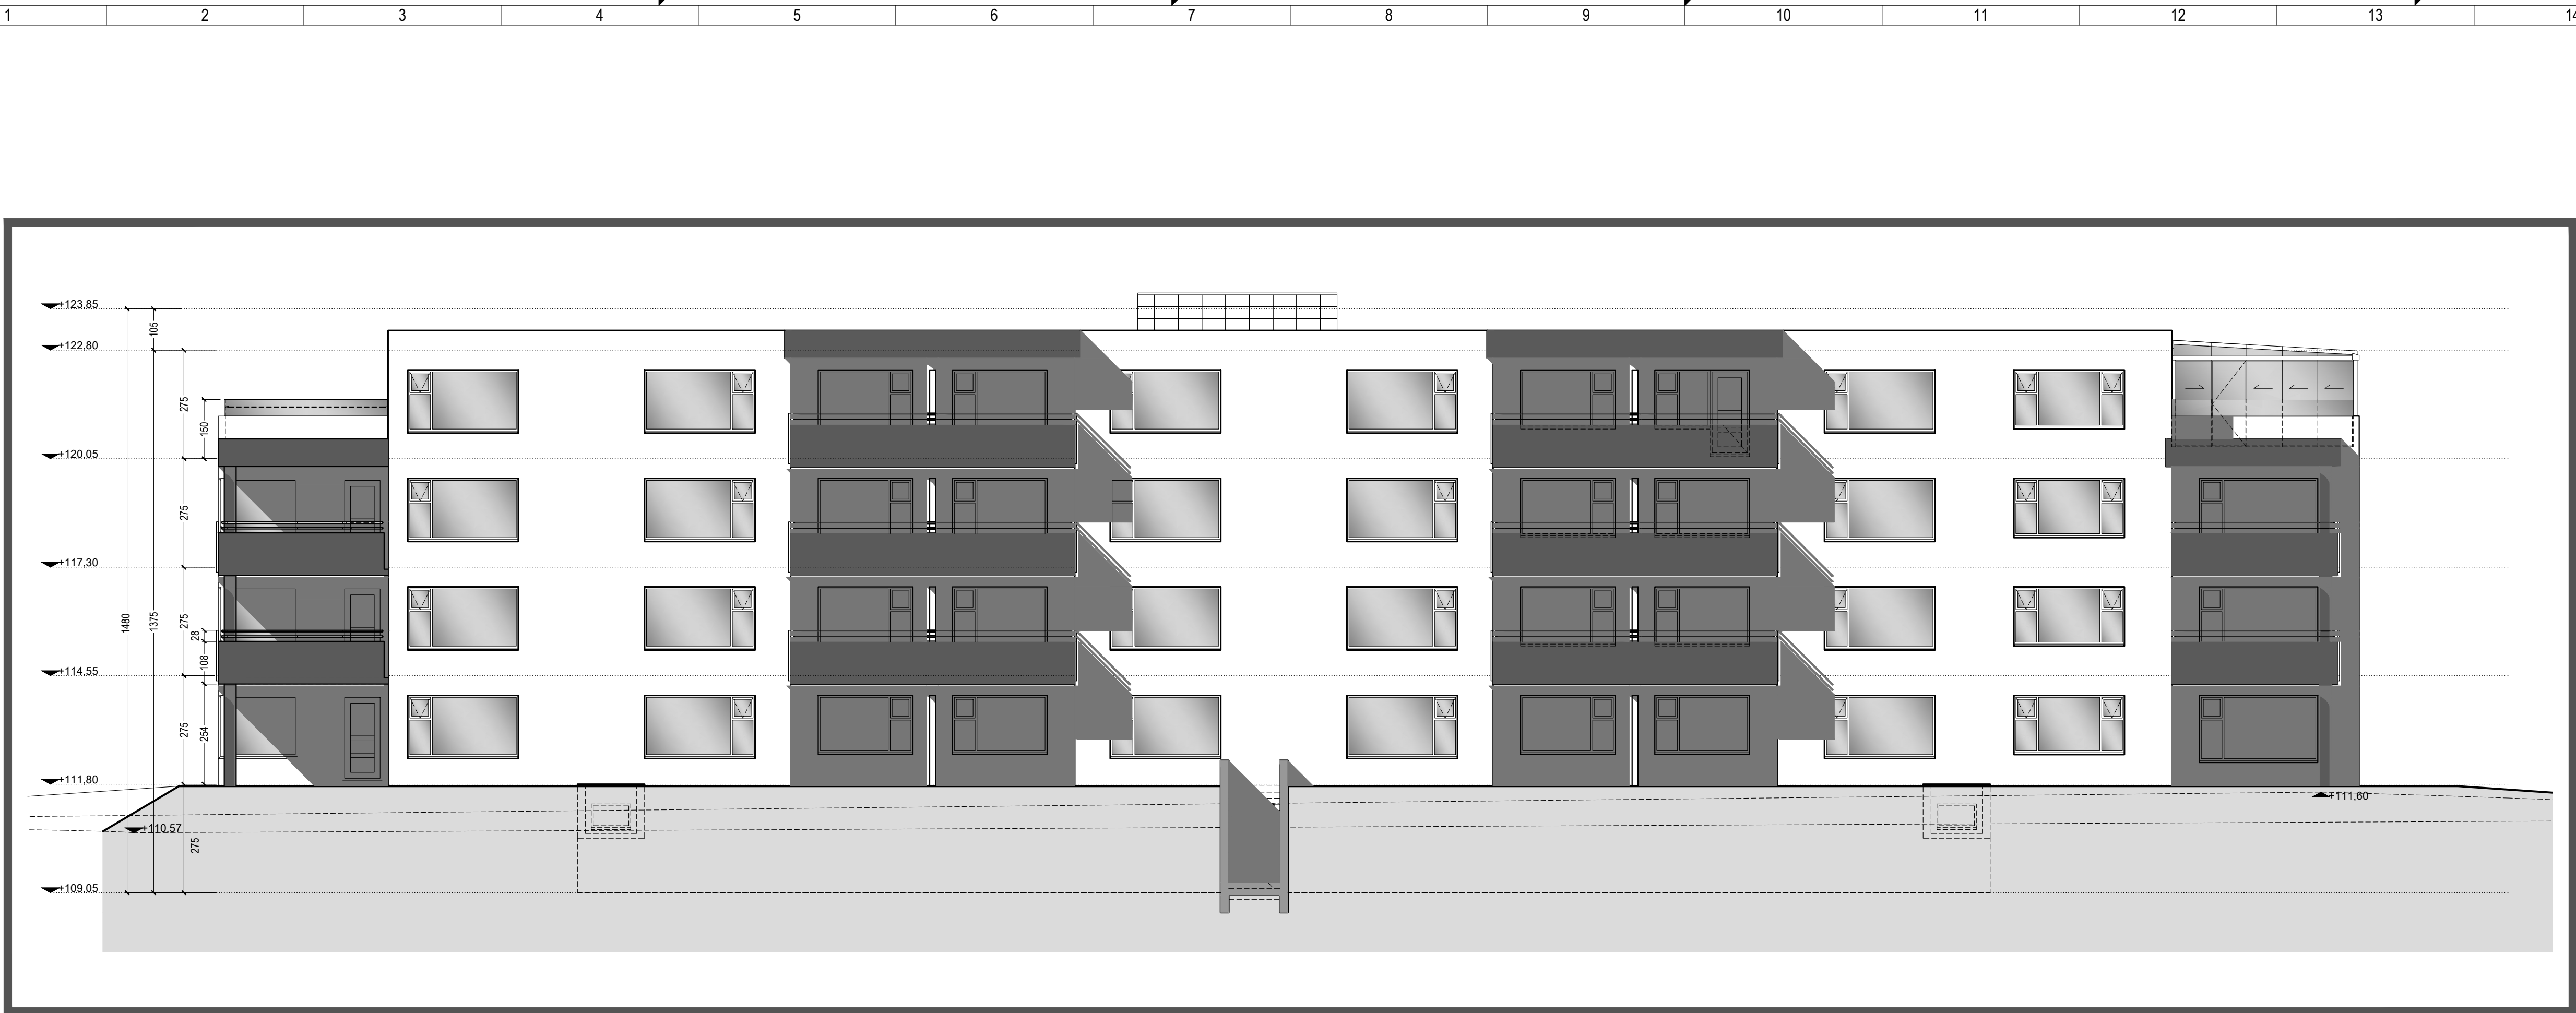

Suður útlit 1:100



Norður útlit 1:100

TÁKN			
GN	=	Göfnuburfall	
PN	=	Þakuburfall	
LR	=	Loftræsting	
VLR	=	Váknun loftræsting	
PK	=	Póstkassar	
NL	=	Neyðarljós	
BO	=	Björgunarpop	
R	=	Reykjaskyni	
HSL	=	Handstökklæki	
ÚT	=	Merktur útgangur	
BO	=	Felldagi við björgunarpop	
BO	=	Brunaslöng	
BO	=	Stigslöng	
BO	=	Stigslöng út	
BO	=	Stigslöng brunavörðunarkerfis	
BO	=	Inntak	
BO	=	Bilastæði fyrir fatlaða	
EI60	=	Veggir og hæðaskil	
EI90	=		
A-EI60	=		
A-EI120	=		
REI60	=		
REI120	=		
A-REI120	=		
E-CS30	=	Hurðir	
EI-CS30	=		
EI-CS60	=		
E30	=	Gluggar	

Breyting			
Breyting	Dagsetning	Teiknað	Yfirfarið
1	03.08.06	YAI	YAI
A:Breyting vegna afhugasemja			
2	25.06.07	YAI	YAI
A:Breyting á innra skipulagi miðbúðs sem verða allar fjórhurðar í stað þriggja			
B:Skilvegarir á svölum verður steyptur í stað timburveggis			
3	01.08.07	YAI	YAI
A:Breytingar á útröppum			
4	11.12.07	GW	KR
Stiga breytt þannig að gengið er upp vinstra megin þegar stöð er framan við hana			
5	06.10.2008	MC	KR
Breyting á eiginferngjum geymslu vegna skiptasamnings			
6	13.08.2012	LPM	RCM
Stakun á skemmtareitum, keramik flísar í stað málmklæðning			
7	23.05.2014	LPM	RCM
Lagfæring á eldværnar merkingum			
8	19.09.2025	AB	KR
Svatalökun á svölum 0407 í búið 0401			

1:100 0 1 2 3 4 5 m

KRark


Kristinn Ragnarsson arkitekt ehf.
Suðurlandsbraut 4a - 3 hæð · 108 Reykjavík · Ísland
Sími: 564 2255 · Fax: 544 4225
Sími: 581296 3369 · www.krark.is · krark@krark.is

Vindakór 5-7

Kópavogur

Norður og suður útlit

Verknúmer:	060031F	Verkefnastjóri:	YAI
Hönnun:	JT.YAI	Teiknað:	YAI
Yfirfarið:	YAI	Samþykkt:	Kristinn Ragnarsson Kt. 120944.2669
Mælikvarði:	1:100	Dagsetning:	27.06.2006
Skrá:	060031F-A201.dwg	Blað:	A201

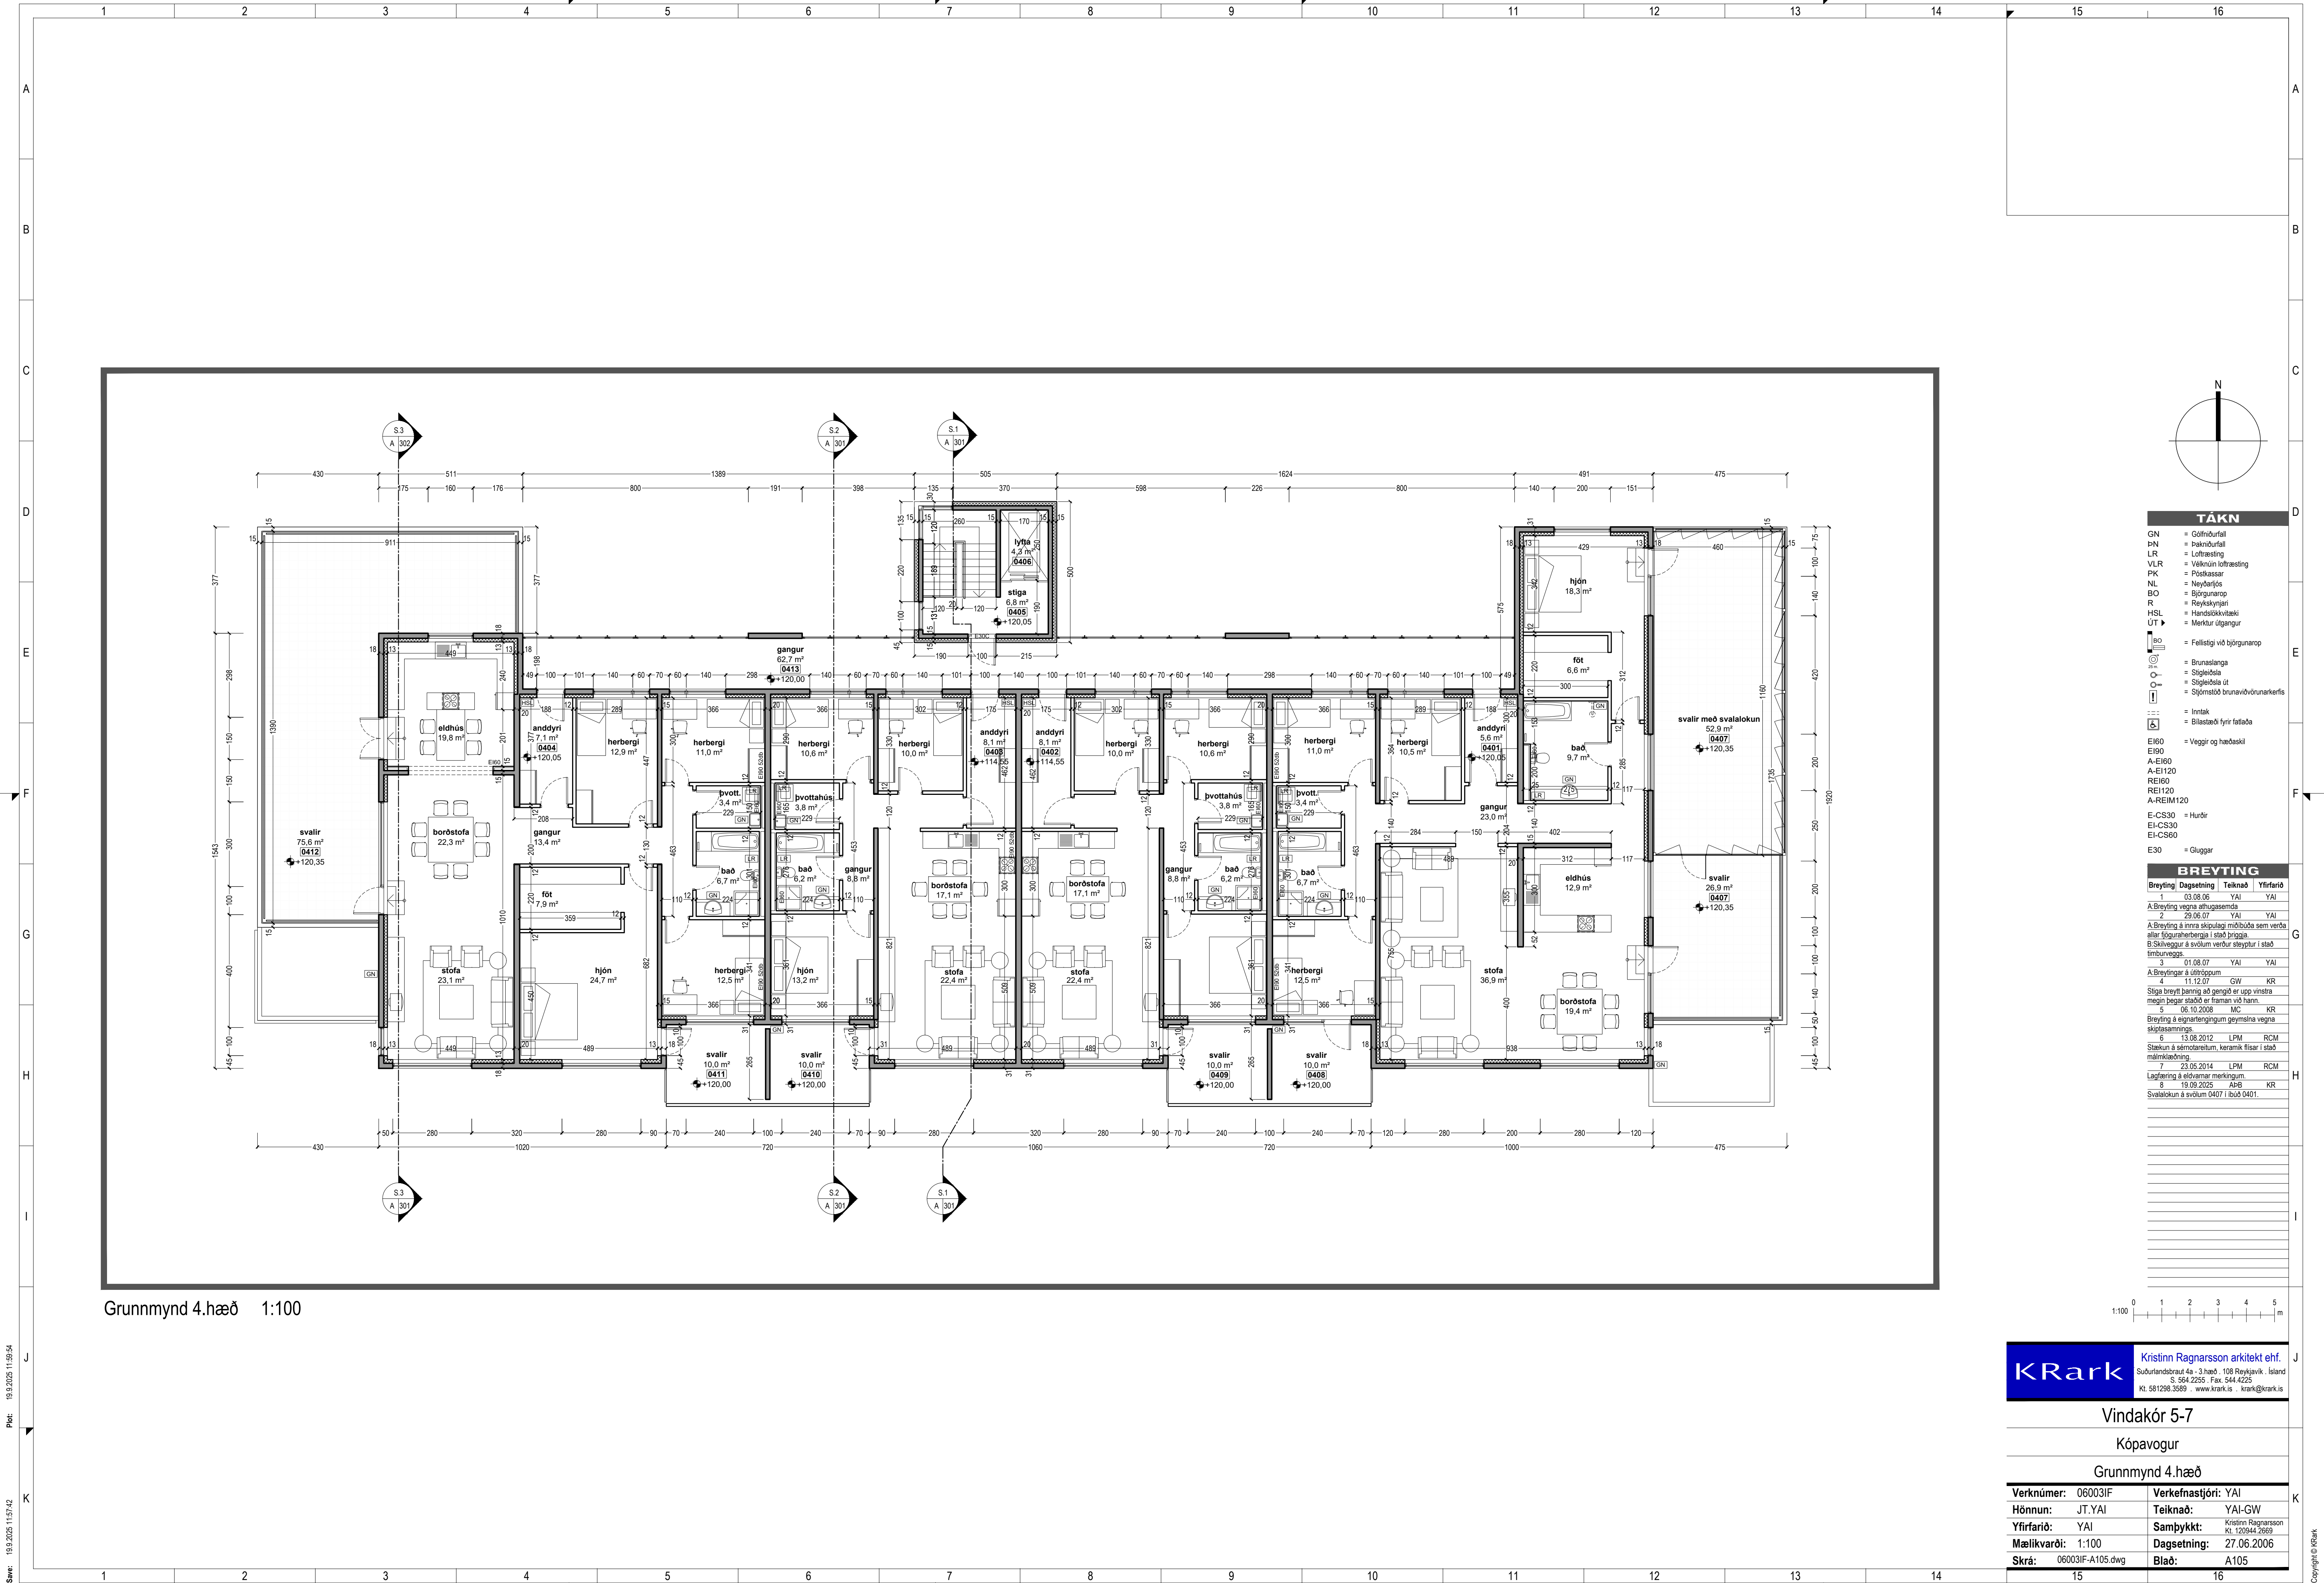

TÁKN	
GN	= Gólfurfall
pN	= Þakurfall
LR	= Lofttræsting
VLR	= Velkúnn lofttræsting
PK	= Póskassar
NL	= Neyðarljósa
BO	= Björgunarnop
R	= Reykskynjari
HSL	= Handstökkvélaki
UT	= Menntur úlgangur
BO	= Fellsigi við björgunarnop
BO	= Brúnaþanga
BO	= Stigstúpa
BO	= Stigstúpa út
BO	= Stjórnstöð brunavörðunarkerfis
BO	= Inntak
BO	= Blástæði fyrir fallaða
BO	= Veggir og hæðaskil

Breyting	
Breyting	Dagsetning
1	03.08.06
2	29.06.07
3	01.08.07
4	11.12.07
5	06.10.2008
6	13.08.2012
7	23.05.2014
8	19.09.2025

KRark


Kristinn Ragnarsson arkitekt ehf.
Suðurlandsbrú 4a - 3 hæð - 105 Reykjavík, Ísland
S. 564.2265 - Fax. 544.4225
Kt. 581298.3589 - www.krark.is - krark@krark.is

Vindakór 5-7

Kópavogur

Grunnmynd 4.hæð

Verknúmer:	06003IF	Verkefnastjórn:	YAI
Hönnun:	JT.YAI	Teiknað:	YAI-GW
Yfirfarið:	YAI	Samþykkt:	Kristinn Ragnarsson Kt. 120944.2669
Mælikvarði:	1:100	Dagsetning:	27.06.2006
Skrá:	06003IF-A105.dwg	Blað:	A105

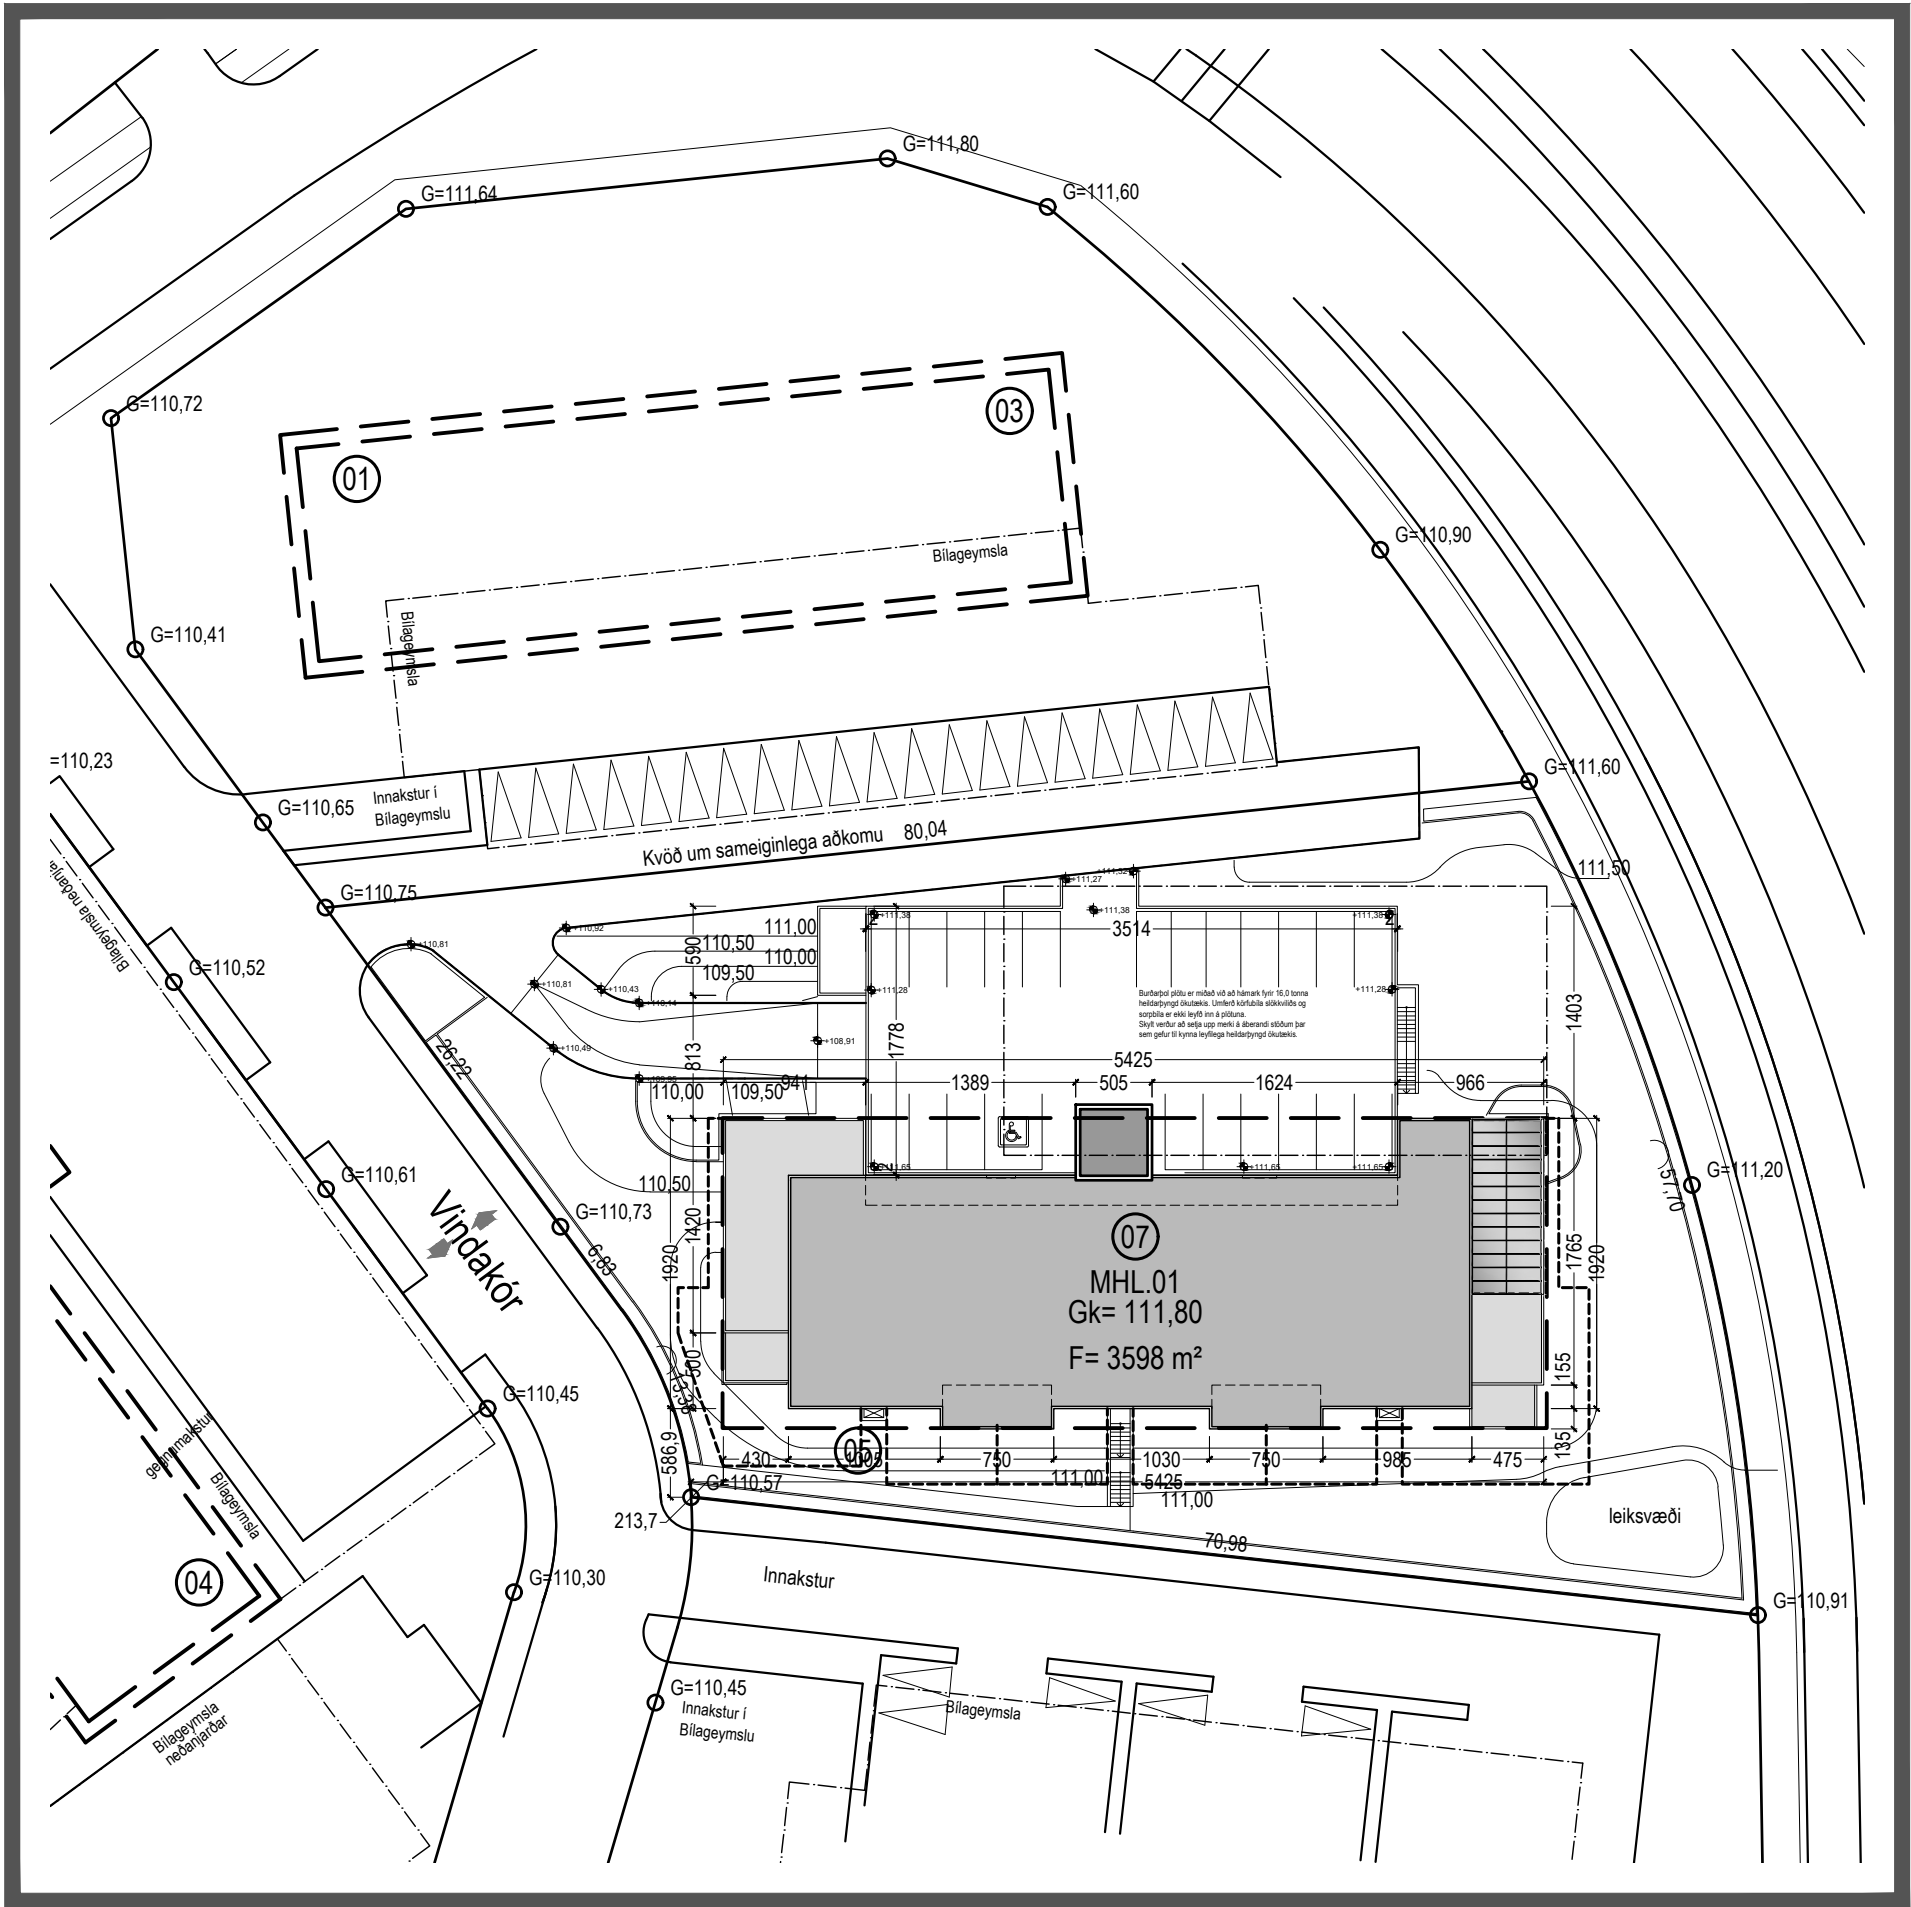

Afstöðumynd 1:500

BYGGINGARLÝSING

Almen atriði

Fjölbýlishúsið við Vindakór 5-7 er 3-4 hæða bygging með kjallara og neðanjarðarbílageymslu. Í húsinu er gert ráð fyrir 22 íbúðum í einu stigahúsi með lyftu og svalargangi. Við hlið innkeyrsluhurðar í bílageymslu á fyrstu hæð er gert ráð fyrir sorpgeymslu fyrir 8x 660 l sorpilátum. Í bílageymslu er gert ráð fyrir 22 bílastæðum og á þaki bílageymslunnar er gert ráð fyrir 22 stæðum. Samtals fjöldi bílastæða er 44 stæði.

Tæknileg atriði Íbúðarhús

Sökkjar, botnplata, milligólf, þakplata, útveggir, berandi innveggir, stigar og svalagólf eru staðsteypt með jámbentri steinsteypu. Botnplata og sökkjar eru einangraðir með 75mm. plasteinangrun. Útveggir eru einangraðir að innan með 100 mm plasteinangrun. Útveggir stigahúss eru einangraðir að utan með 100mm steinull. Þaksvalir eru einangruð að ofan með 200 mm. sniðskorinni plasteinangrun sem er varin með víðurkenndum þakdúk (Tvörn) sem festur er niður með harpaðri mól (kornastærð 60-80mm.). Þakplata er einangruð að ofan með 11 mm Foam LOK 2800 með rennihallann 2.5%, sem er grunnað fyrst með Thermo Primer, ofan á Foam LOK er 1.5 mm Thermosil 3200 og þar á eftir 1.5 mm Fire LOK brunavarnarlag. Gluggar eru úr timbri og glerjaðir með tvöföldu K-gleri. Útveggir eru múraðir að utan með múrkerfi og málaðir. Útveggir stigahúss eru klæddir með keramik flisum, sem fest er á málmleiðara. Húsið er hitað upp með hefðbundinni ofnaloð. Frárennslislagnir eru leiddar um lagnastokka niður í grunnlagnakerfi hússins. Loftræstingarlagirnir eru leiddar um lagnastokka. Tryggt skal að allar lagnaleiðir uppfylli EI60 eldvarnarkröfu. Úr geymslurýmum skal sjá fyrir reykkræstingu. Í aflokuðum gluggalausum rýmum skal vera loftræsting. Í þeim íbúðum þar sem eldhús eru inn af stofum skal vera vélknúin loftræsting. Í öllum votrymum, þ.e. þvottaherbergjum, baðherbergjum, tæknirými og bílageymslu skulu vera gólfniðurföll. Svalargangur er lokaður að hluta með hertu gleri sem fest er við lóðréttu stálprófila, sem boltaðir eru við stein. Til að tryggja reyklosun skal vera loftbil 50 sm við loft og 10 sm við svalagólf. Allar klæðningar eru úr efni í flokki 1. Hurðar í íbúð fyrir fatlaðra eru 90 sm á breidd og eru opnanlegar með rafmagnsopnum. Kólnunartölur skulu standast ákvæði byggingarreglugerðar samkv. gr 180.3


Tæknileg atriði Bílageymsla

Sökkjar, botnplata, súlur, og þakplata eru staðsteypt með jámbentri steinsteypu. Útveggir er liggja að jarðvegi eru sérstaklega varðir með víðurkenndum efnum. Bílageymslan er ekki einangruð. Í bílageymslu skal koma fyrir brunaslöngu, út og neyðarlýsingu og gólfniðuföllum.

Svalalokun

Sótt er um svalaskýli (svalalokun) fyrir svalir 0407 í íbúð 0404 með víðurkenndu svalalokunarkerfi samkv. BR gr. 6.7.6 og 9.6.17. Ef til kemur verða lagðar inn sérteikningar af uppsetningu svalaskýlis til byggingafulltrúa. Glerflekarnir koma í álbrautir ofan og neðan og er flekunum rennt til hliðar þar sem þeir staltast saman þvert á brautirnar. Framhlið svalaskýlis er þannig opnanleg a.m.k. 85% og er því ekki krafist sérstakra ráðstafana um flóttaleiðir, enda sé opnunarbúnaður samþykktur af Mannvirkjastofnun. Einnig getur slökkvilið brotið upp glerflekana gerist þess þörf. Ekki er heldur þörf á að loftræsa skýlin sérstaklega þar sem þau eru lokaðri stöðu er um 4% opnun en sem fyrr segir ekki loftþétt. Vandalaust er að opna svalaskýlin eftir þörfum og stýra þannig loftun eftir þörfum. Því er ekki þörf á tengja vélknúna loftræstingu út úr stofum. Gler er a.m.k. 8mm hert öryggsgler (perlugler)

Teikningaskrá		
Blað	Verkhliuti	Mkv.
Bygginganefnateikningar		
L101	Afstöðumynd	1:500
L102	Hæðarlega lóðar	1:200
A101	Grunnmynd kjallari	1:100
A102	Grunnmynd 1.hæð	1:100
A103	Grunnmynd 2.hæð	1:100
A104	Grunnmynd 3.hæð	1:100
A105	Grunnmynd 4.hæð	1:100
A201	Norður og suður útlit	1:100
A202	Austur og vestur útlit	1:100
A301	Snið S.1 og S.2	1:100
A302	Snið S.3	1:100
A601	Skráningartafla	--

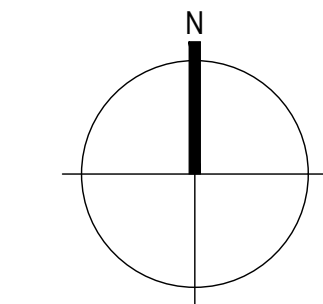

TÁKN

BREYTING			
Breyting	Dagsetning	Teiknað	Yfirfarið
1	03.08.06	YAI	YAI
A:Breyting vegna athugasemda			
2	29.06.07	YAI	YAI
A:Breyting á innra skipulagi miðibúða sem verða allar fjöguraherbergja í stað þriggja.			
B:Skilvegur á svölum verður steypdur í stað timburveggs.			
3	01.08.07	YAI	YAI
A:Breytingar á útitröppum			
4	11.12.07	GW	KR
Stiga breytt þannig að gengið er upp vinstra megin þegar staðið er framan við hann.			
5	06.10.2008	MC	KR
Breyting á eignartengingum geymslna vegna skiptasamnings.			
6	13.08.2012	LPM	RCM
Stækun á sérnotareitum, keramik flisar í stað málmklæðning.			
7	23.05.2014	LPM	RCM
Lagfæring á eldvarnar merkingum.			
8	28.06.16	AMS	KR
Breyting á gerð einangrunnar á þaki			
9	19.09.2025	AB-B	KR
Svalalokun á svölum 0407 í íbúð 0401.			

1:500 0 5 10 15 20 25 m

KRark

Kristinn Ragnarsson arkitekt ehf.
Suðurlandsbraut 4a - 3 hæð - 108 Reykjavík - Ísland
S. 564.2255 - Fax. 544.4225
Kt. 581298.3589 - www.krark.is - krark@krark.is

Vindakór 5-7

Kópavogur

Afstöðumynd

Verknúmer:	06003IF	Verkefnastjóri:	YAI
Hönnun:	JT.YAI	Teiknað:	YAI
Yfirfarið:	YAI	Samþykkt:	Kristinn Ragnarsson Kt. 120944.2669
Mælikvarði:	1:500	Dagsetning:	27.06.2006
Skrá:	06003IF-L101.dwg	Blað:	L101