
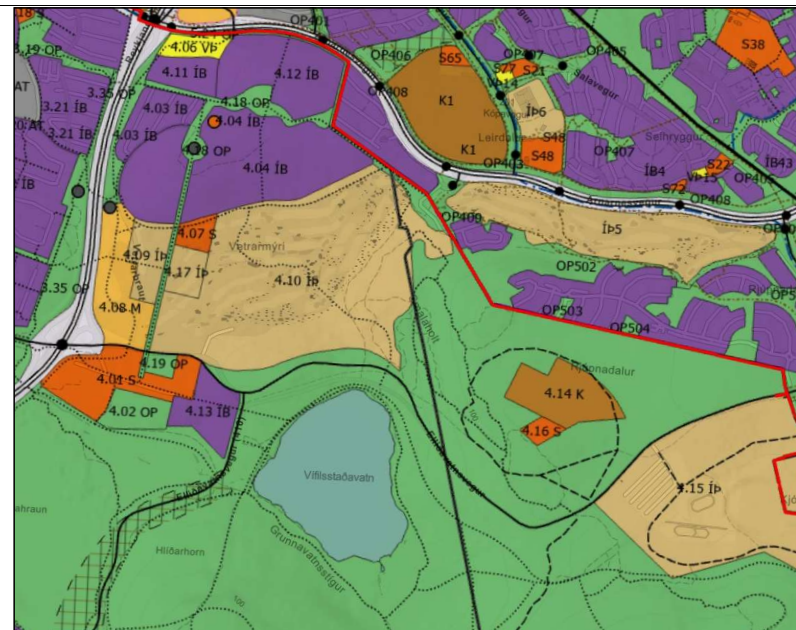


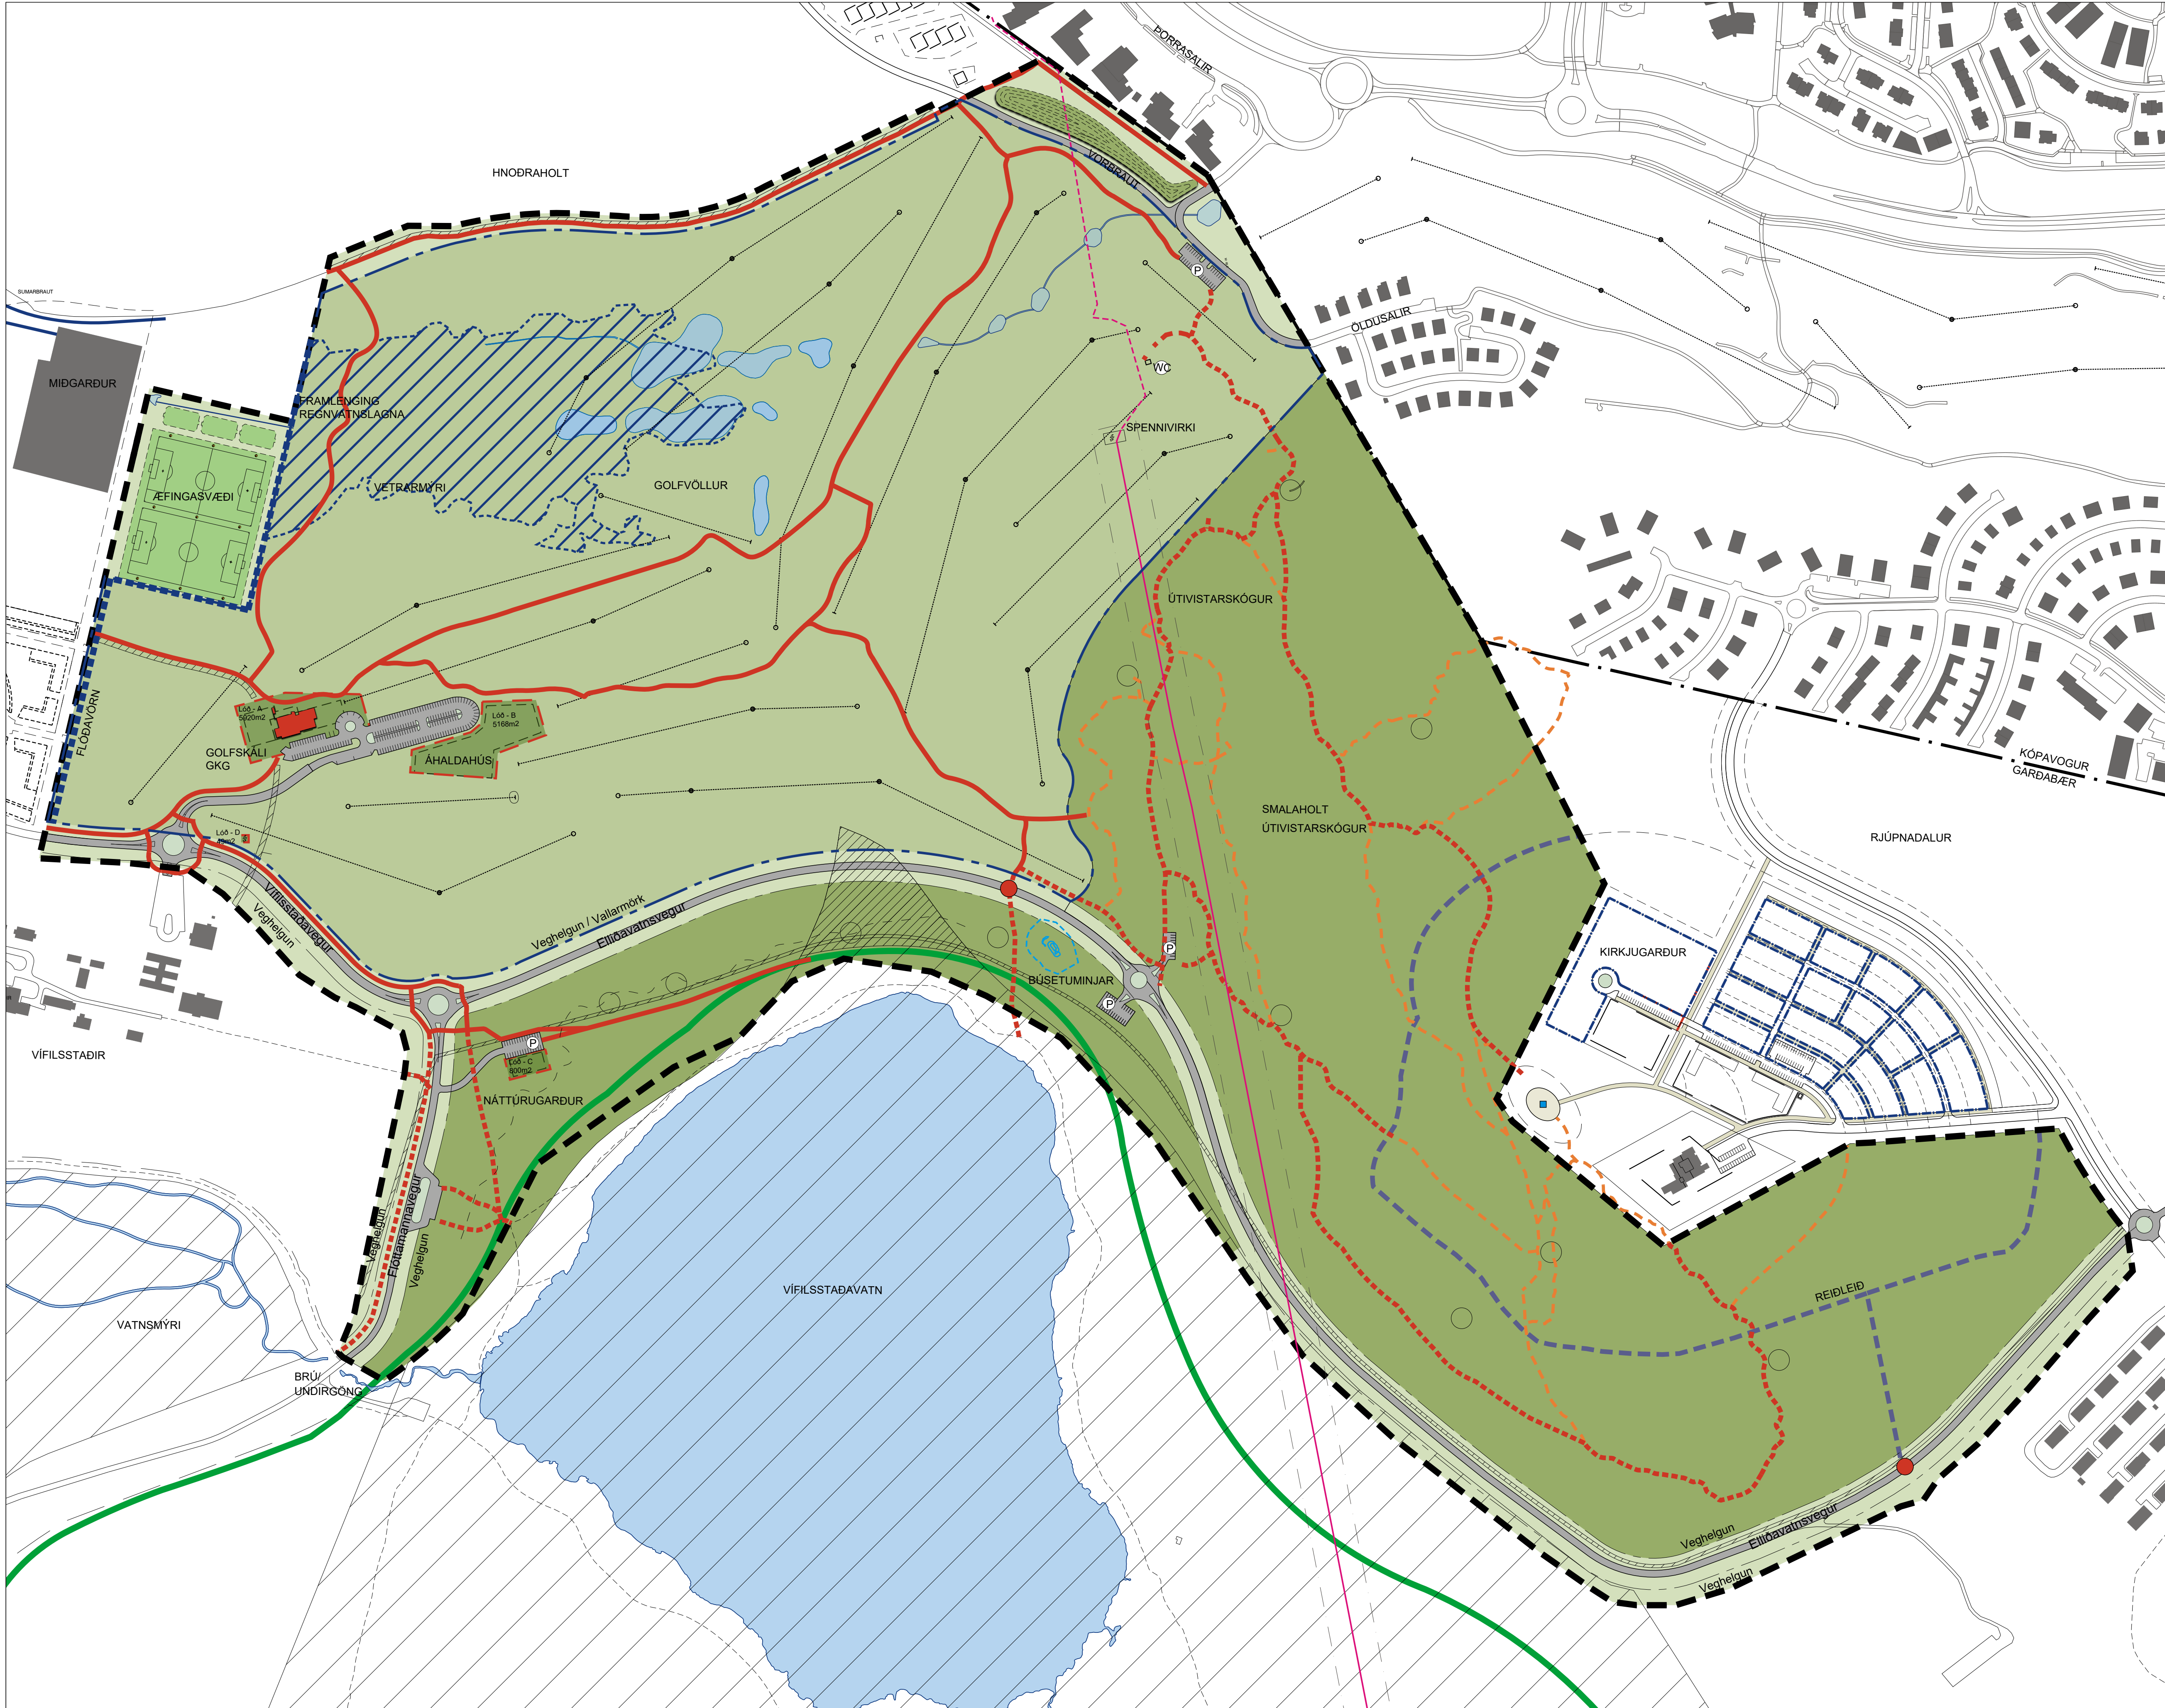

Hluti gildandi aðalskipulags

- SKÝRINGAR
- Skipulagssvæði
 - Lóðarmörk
 - Byggingarreitir
 - Byggingar
 - Vegir og bílastæði
 - Bílastæði
 - Græni stigurinn
 - Malbikaðir stígar - akfærir
 - Útivistarstígar - akfærir, leiðb. lega
 - Útivistarslóðar - leiðbeinandi lega
 - Undirgöng
 - Íþróttavellir
 - Lýsing við íþróttavelli
 - Golfvallasvæði
 - Náttúrugarður / Útivistarsvæði / Skógrækt
 - Mögulegt flóðasvæði
 - Flóðavörn
 - Háspennulína - loftlína og helgunarsv.
 - Háspennulína - í jörðu
 - Áningastaðir
 - Búsetuminjar
 - Breytt afmörkun fríðlýsingar
 - Lagnaleiðir

DEILISKIPULAG ÞETTA SEM FENGID HEFUR MEÐFERÐ 1. MGR 41. GR. SKIPULAGSLAGA NR. 123/2010 VAR SAMÞYKKT Í SKIPULAGSNEFND GARÐABÆJAR ÞANN 2025 OG Í BÆJARRÁÐI GARÐABÆJAR ÞANN 2025.

TILLAGAN VAR AUGLÝST FRÁ 2025 MEÐ ATHUGASEMDAFRESTI TIL 2025.

F.H. GARÐABÆJAR

DEILISKIPULAG ÞETTA ÖDLADIST GILDI MEÐ AUGLÝSINGU Í B-DEILD STJÓRNARTÍÐINDA ÞANN 2025

Uppdráttur þessi er hluti af deiliskipulagstillögu fyrir Vetrarmýri og Smalaholt. Með uppdrátti fylgir greinargerð, skilmálar og umhverfisskýrsla dags. 25.03.2025.



Garðabær - Vetrarmýri og Smalaholt


Deiliskipulag íþrótt- og útivistarsvæðis

Skipulagsuppdráttur

KVARDI-A1: 1:3000	TEIKN NR: 101
DAGS: 25.03.2025	HANNAD: ph
FLOKKUR: 1300-gard_A	TEIKNAD: hn/er
SKRÁ: 22055-DSK.dwg	VERKNR: 22055



DEILISKIPULAG - 1:3000

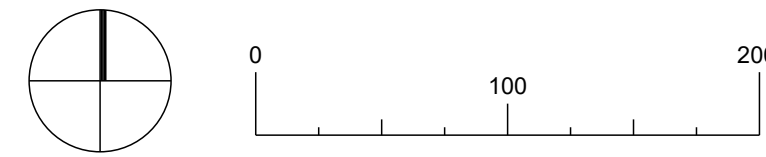

X:10-VERKI1300-GARDAI22055-GOLFVÖLLUR GKG-DSKITEIKNDWG122055-DSK.DWG

DEILISKIPULAG - 1:3000 - HÆÐARLEGA

Skjal sótt af '000000000' dags: 19.08 2026