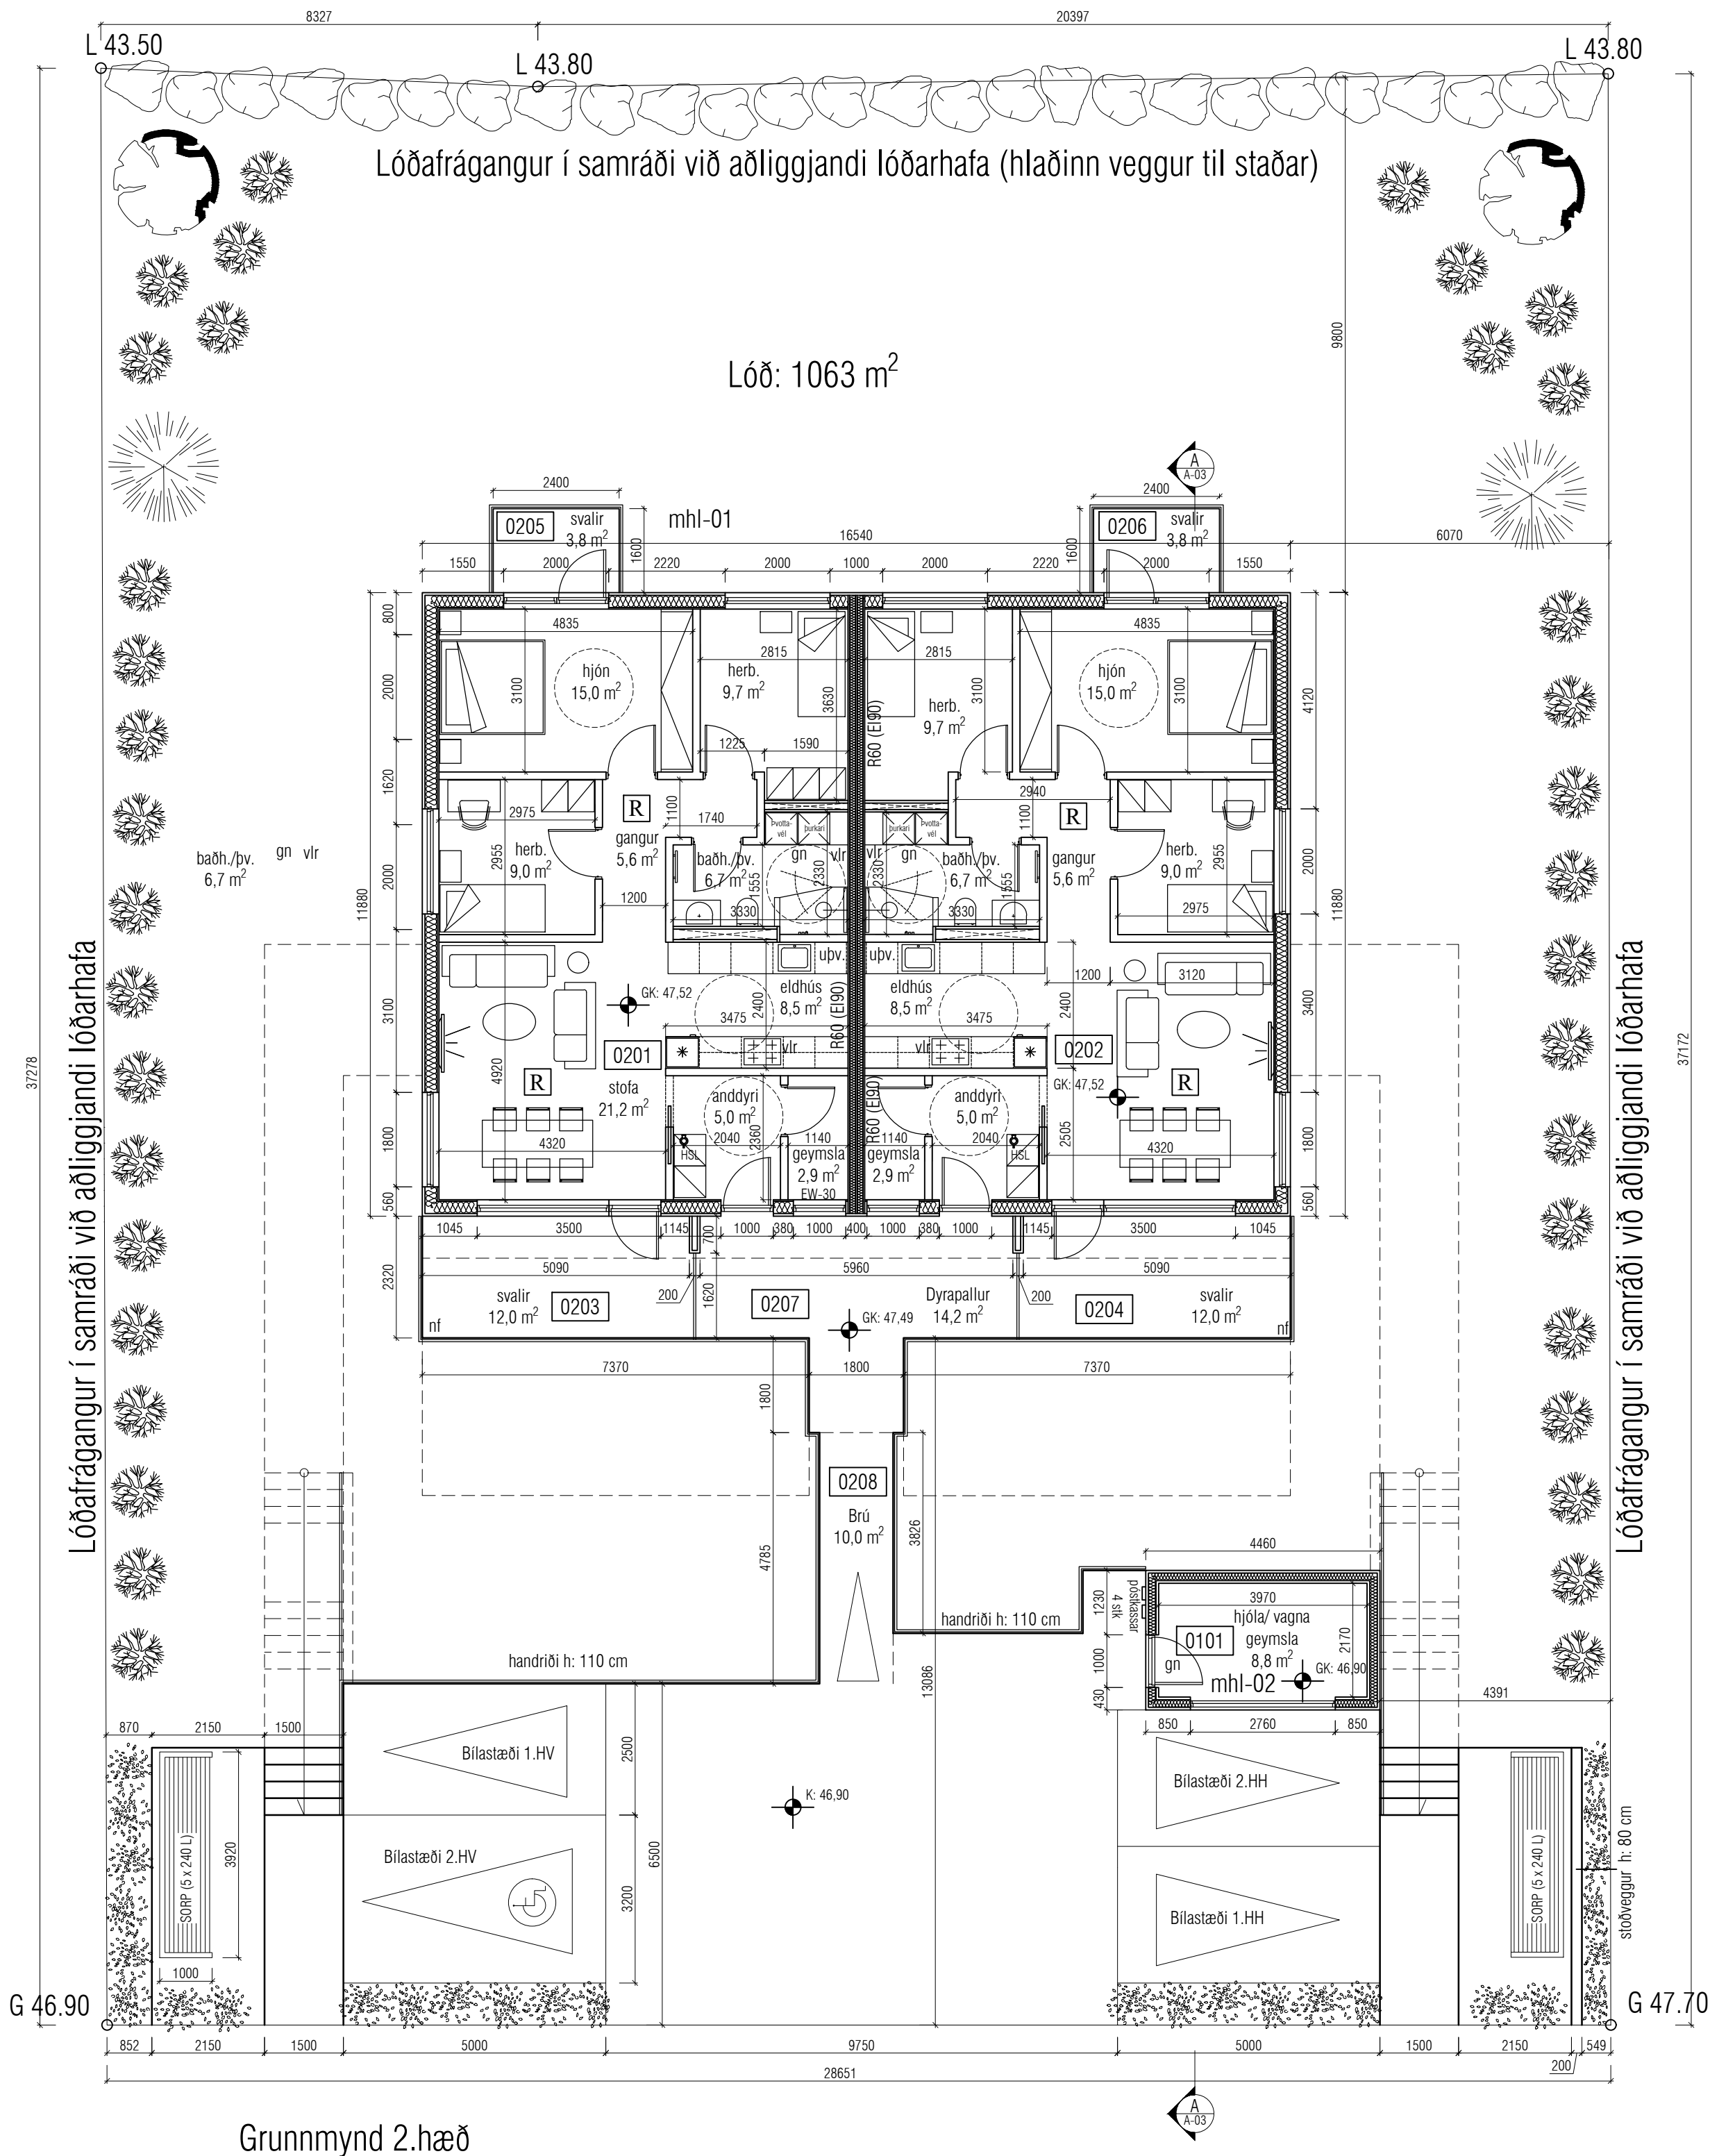
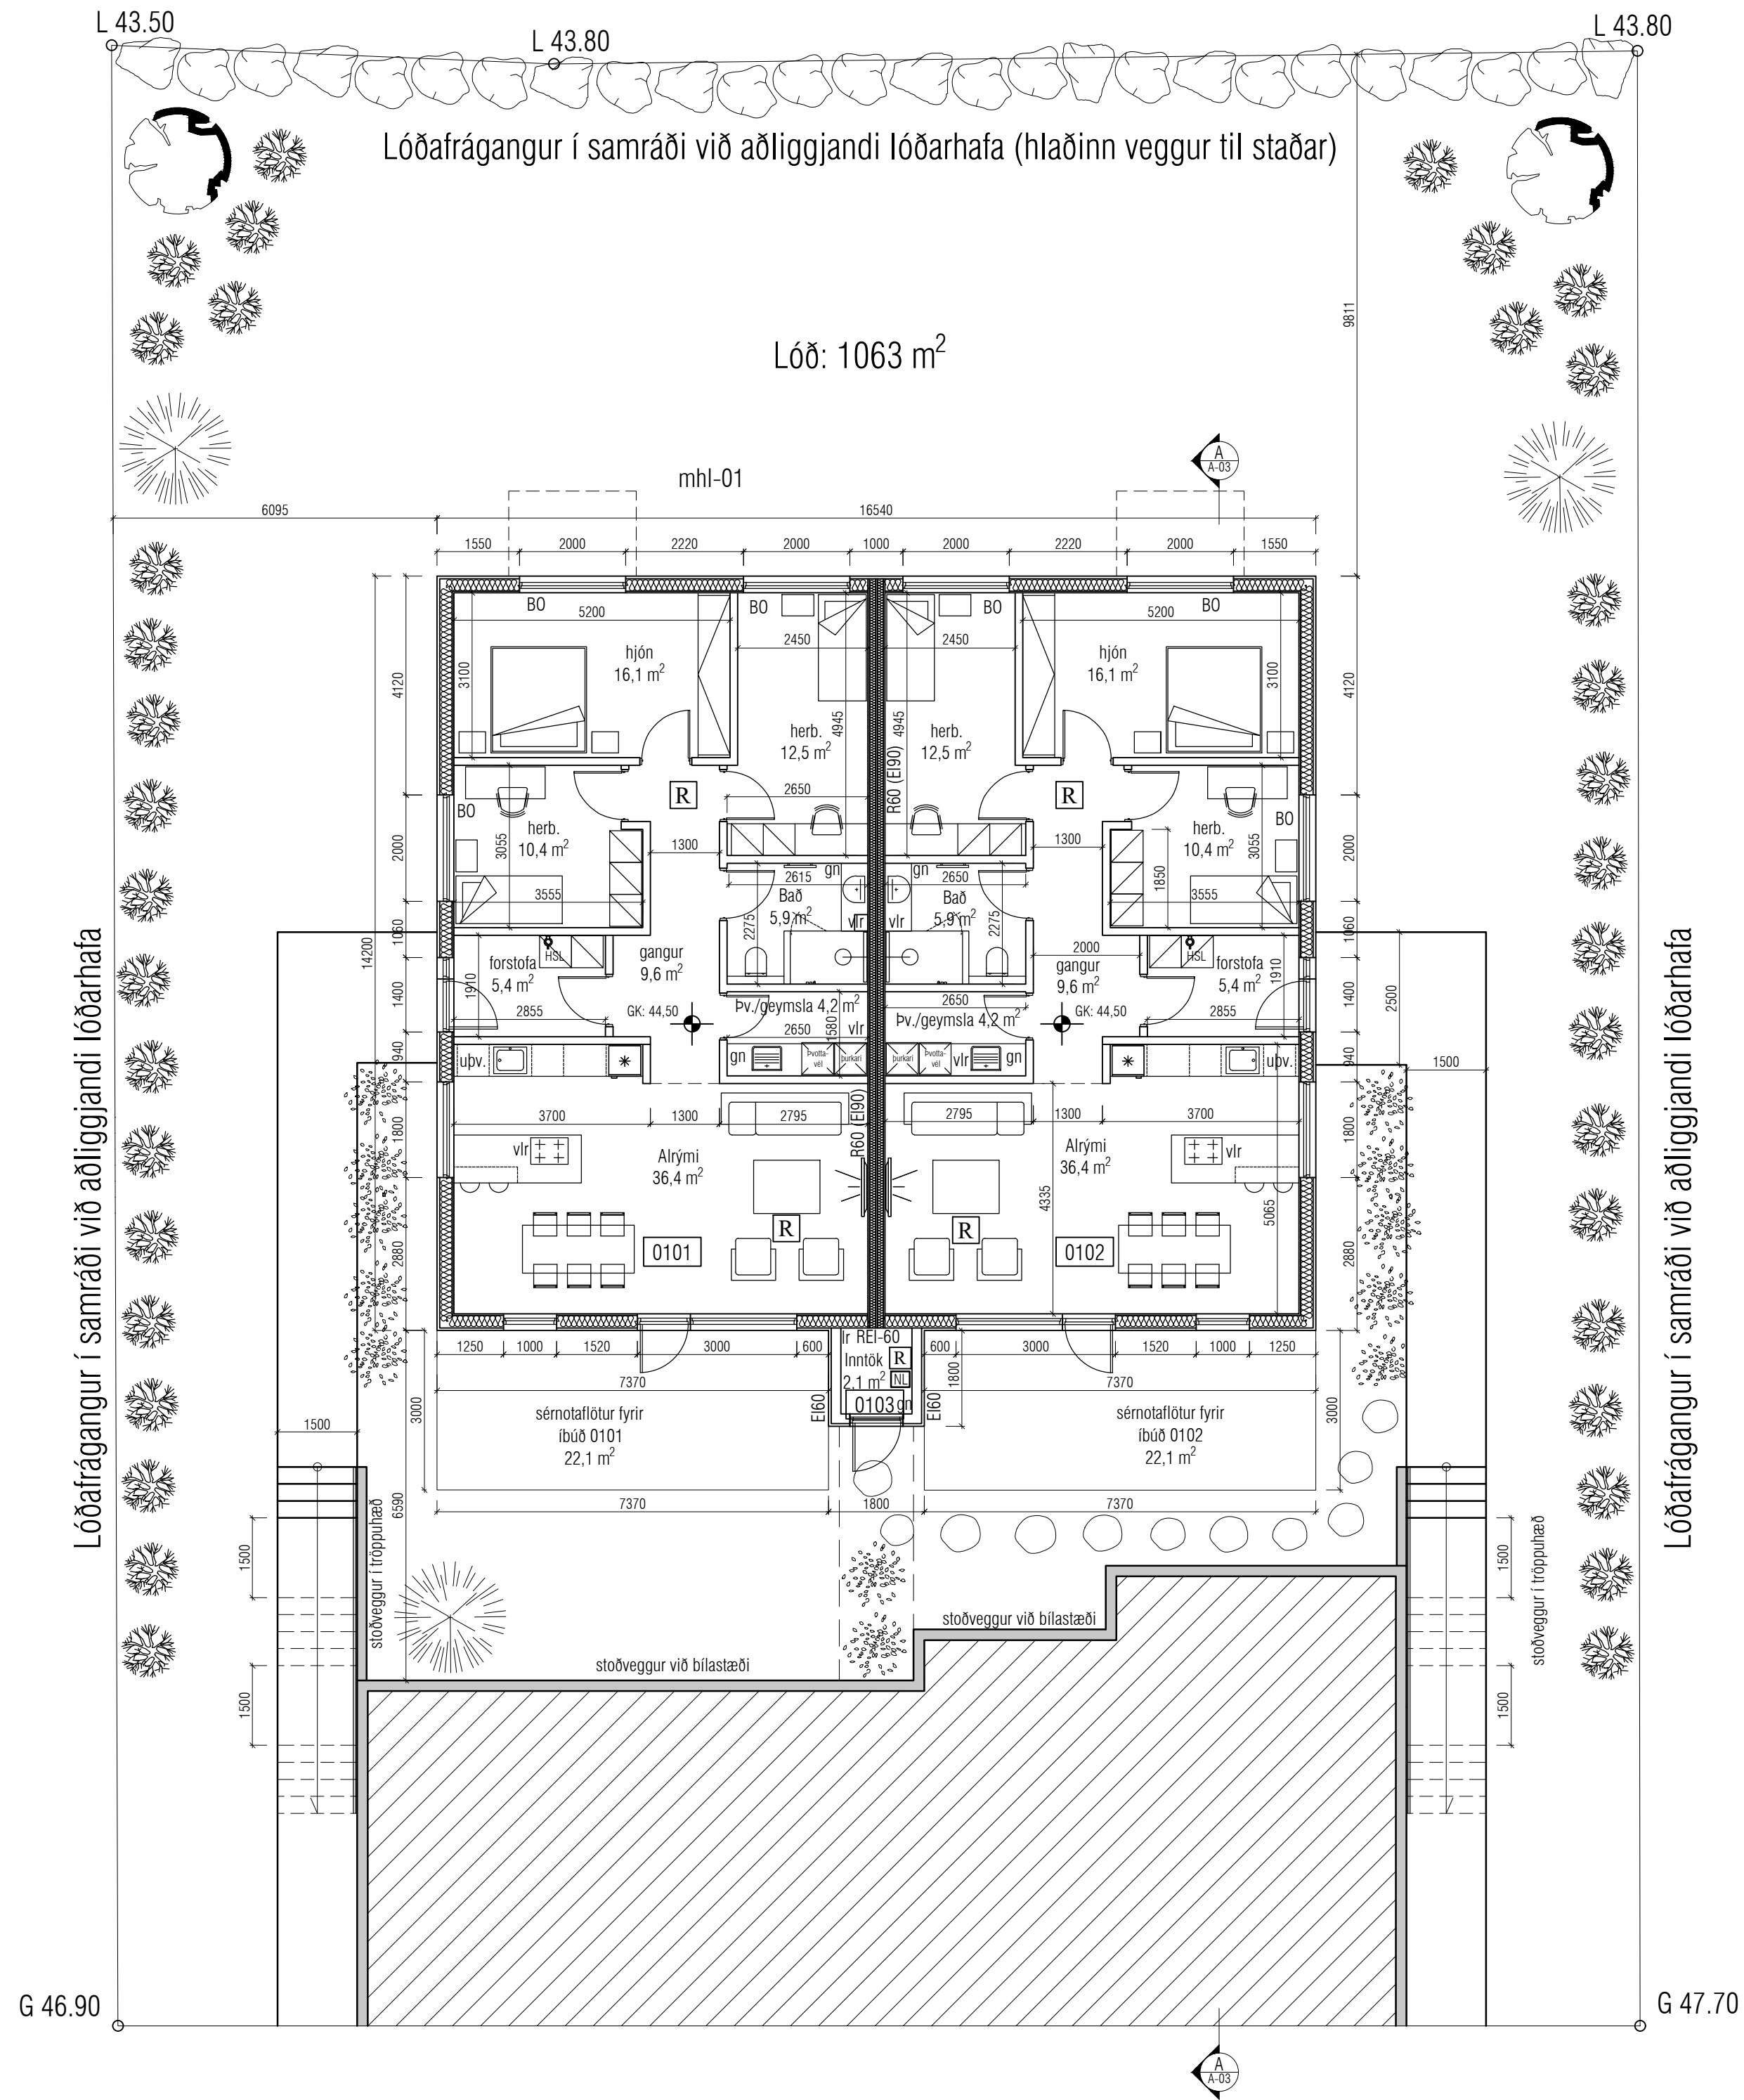


Útgáfa	Lýsing	Dags.
-		
-		
-		
-		

TÁKN:

- R REYKSKYNJARI
BO BJÖRGUNAROP
LR LOFTRÆSING
VLR VÉLRÆN LOFTRÆSING
GN GÖLFNIÐURFALL
REI-30 BRUNAPOL VEGGJA / GÓLF / ÞAK
REI-60 BRUNAPOL VEGGJA / GÓLF / ÞAK
REI-90 BRUNAPOL VEGGJA / GÓLF / ÞAK
EICS-30 BRUNAPOL GLUGGA

VEKTOR
- hönnun og ráðgjöf -
Síðumíla 3, 108 Rvk, s: 554-6650 / 897-5363

Álfhólsvegur 29, Kópavogur

Grunnmynd 1. og 2. hæð

Hamnað		Teknað		Tekn. nr.
--------	--	--------	--	---

Samþykki aðalhönnuðar / samræmingarhönnuðar:

Skjal sótt af '000000000' dags: 19.08.2026

