


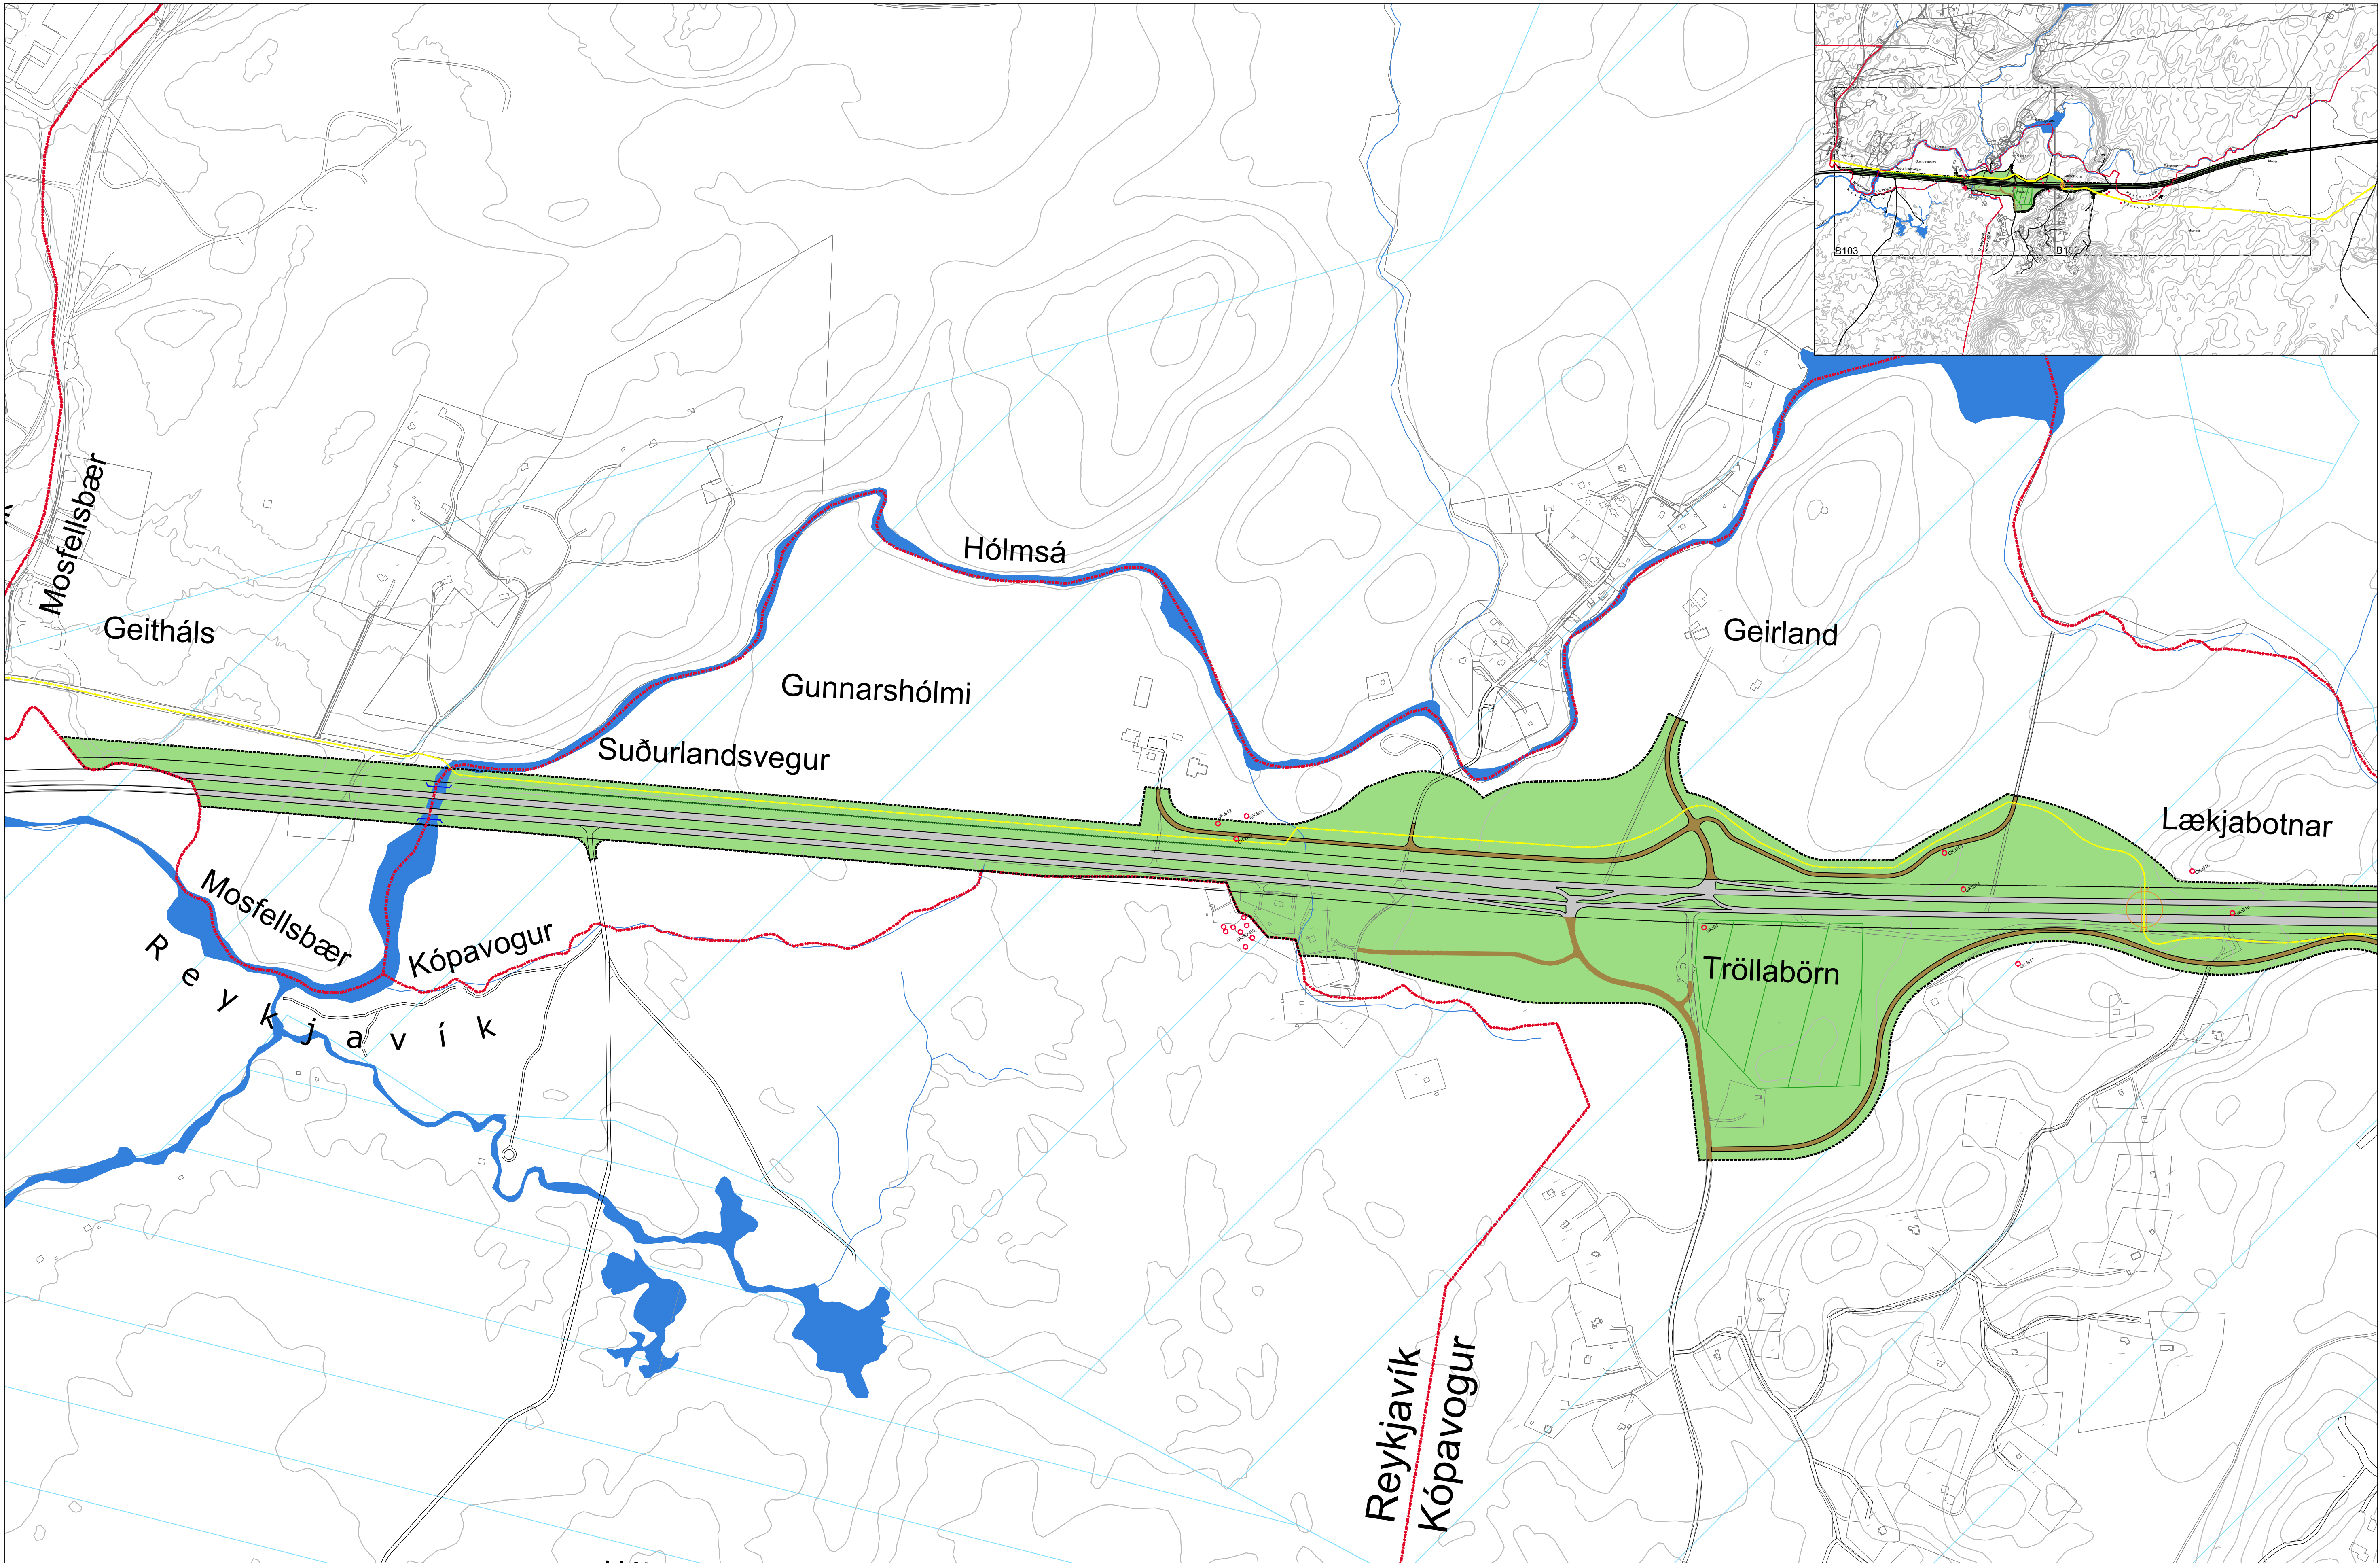

C:\Kópavogur\3094\2001_Deliskipulag vð Suðurlandsveg. Fossvallir - Hólmsá\09_Tekningar\Layout\KV_B.dwg

SKÝRINGAR

Almennar skýringar

Óskulagendisk

Lækir og vötn

Suðurlandsvegur

Adri alvegir

Sveitarfélagsmörk

Þvír

Undirgöng

Byggingar

Ríðleið

Hjóðmín

Kvót um lagraleið - háþessna

Veghelgunarsvæði

Hæðarlínur

Aflagðir vegir

Vandarsvæði

Vandarsvæði

Vandarsvæði

Vandarsvæði

Náttúruvætti og fólkvængir

Mínir

Skiagögn

Deliskipulag þetta samanstendur af deliskipulagupprætti sem unni er af EFLU verkfræðisölu í samráði við Skipulags- og byggingarstjórnir Kópavogis og Reykjavíkur.

Með upprættinu fylgir greinargæð með skilmálum og umhverfisáhrifum fyrir Suðurlandsveg, frá Fossvöllum að Hólmsá, dags. 09.05.2022

Deliskipulag þetta óðast gildi með auglýsingu í B-deild Stjórnartíðinda.

Auglýsing og samþykki

Deliskipulag þetta, sem auglýst hefur verið skv. 41. gr. skipulagslaga nr. 123/2010 og 15. gr laga um umhverfismat framkvæmda og bættana nr. 111/2021 frá _____ til _____, var samþykkt hjá Skipulagsráði Kópavogsbæjar þann _____ 20____ og í Bæjarráði þann _____ 20____.

Deliskipulag þetta óðast gildi með auglýsingu í B-deild Stjórnartíðinda.

UTG. DAGS.

UTGÁFUFERILL

HANNAÐ. TEKN. YFIR.

EFLA

VERKNÚMÉR

3094-200

DAGS.

19.05.2022

HANNAÐ.

TEKNAD.

YFIRFARIR.

MÆLT.

SAMB.

OMI

EDJ

OMI

OMI

26.02.2022

26.02.2022

27.02.2022

MELKVARÐI

1:4000

BLAÐSTÆRÐ

A1

SUÐURLANDSVEGUR

Geitháls - Lækjabotnar

DEILISKIPULAG - TILLAGA

TEKNIKA NÚMÉR

B103

UTGAFA