
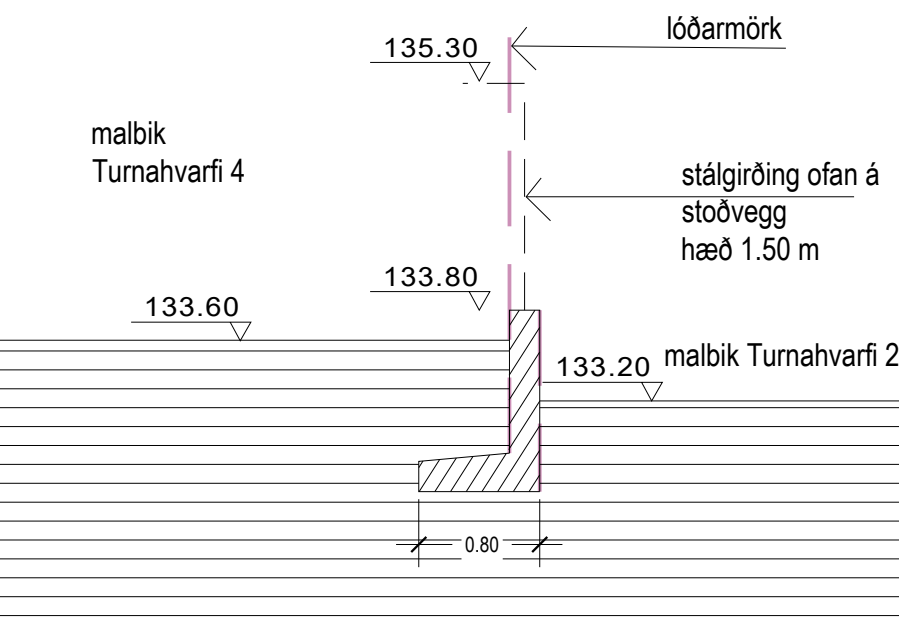


Turnahvarf 2 í Kópavogi

Lóðarteikning með aðaluppdráttum M 1:250

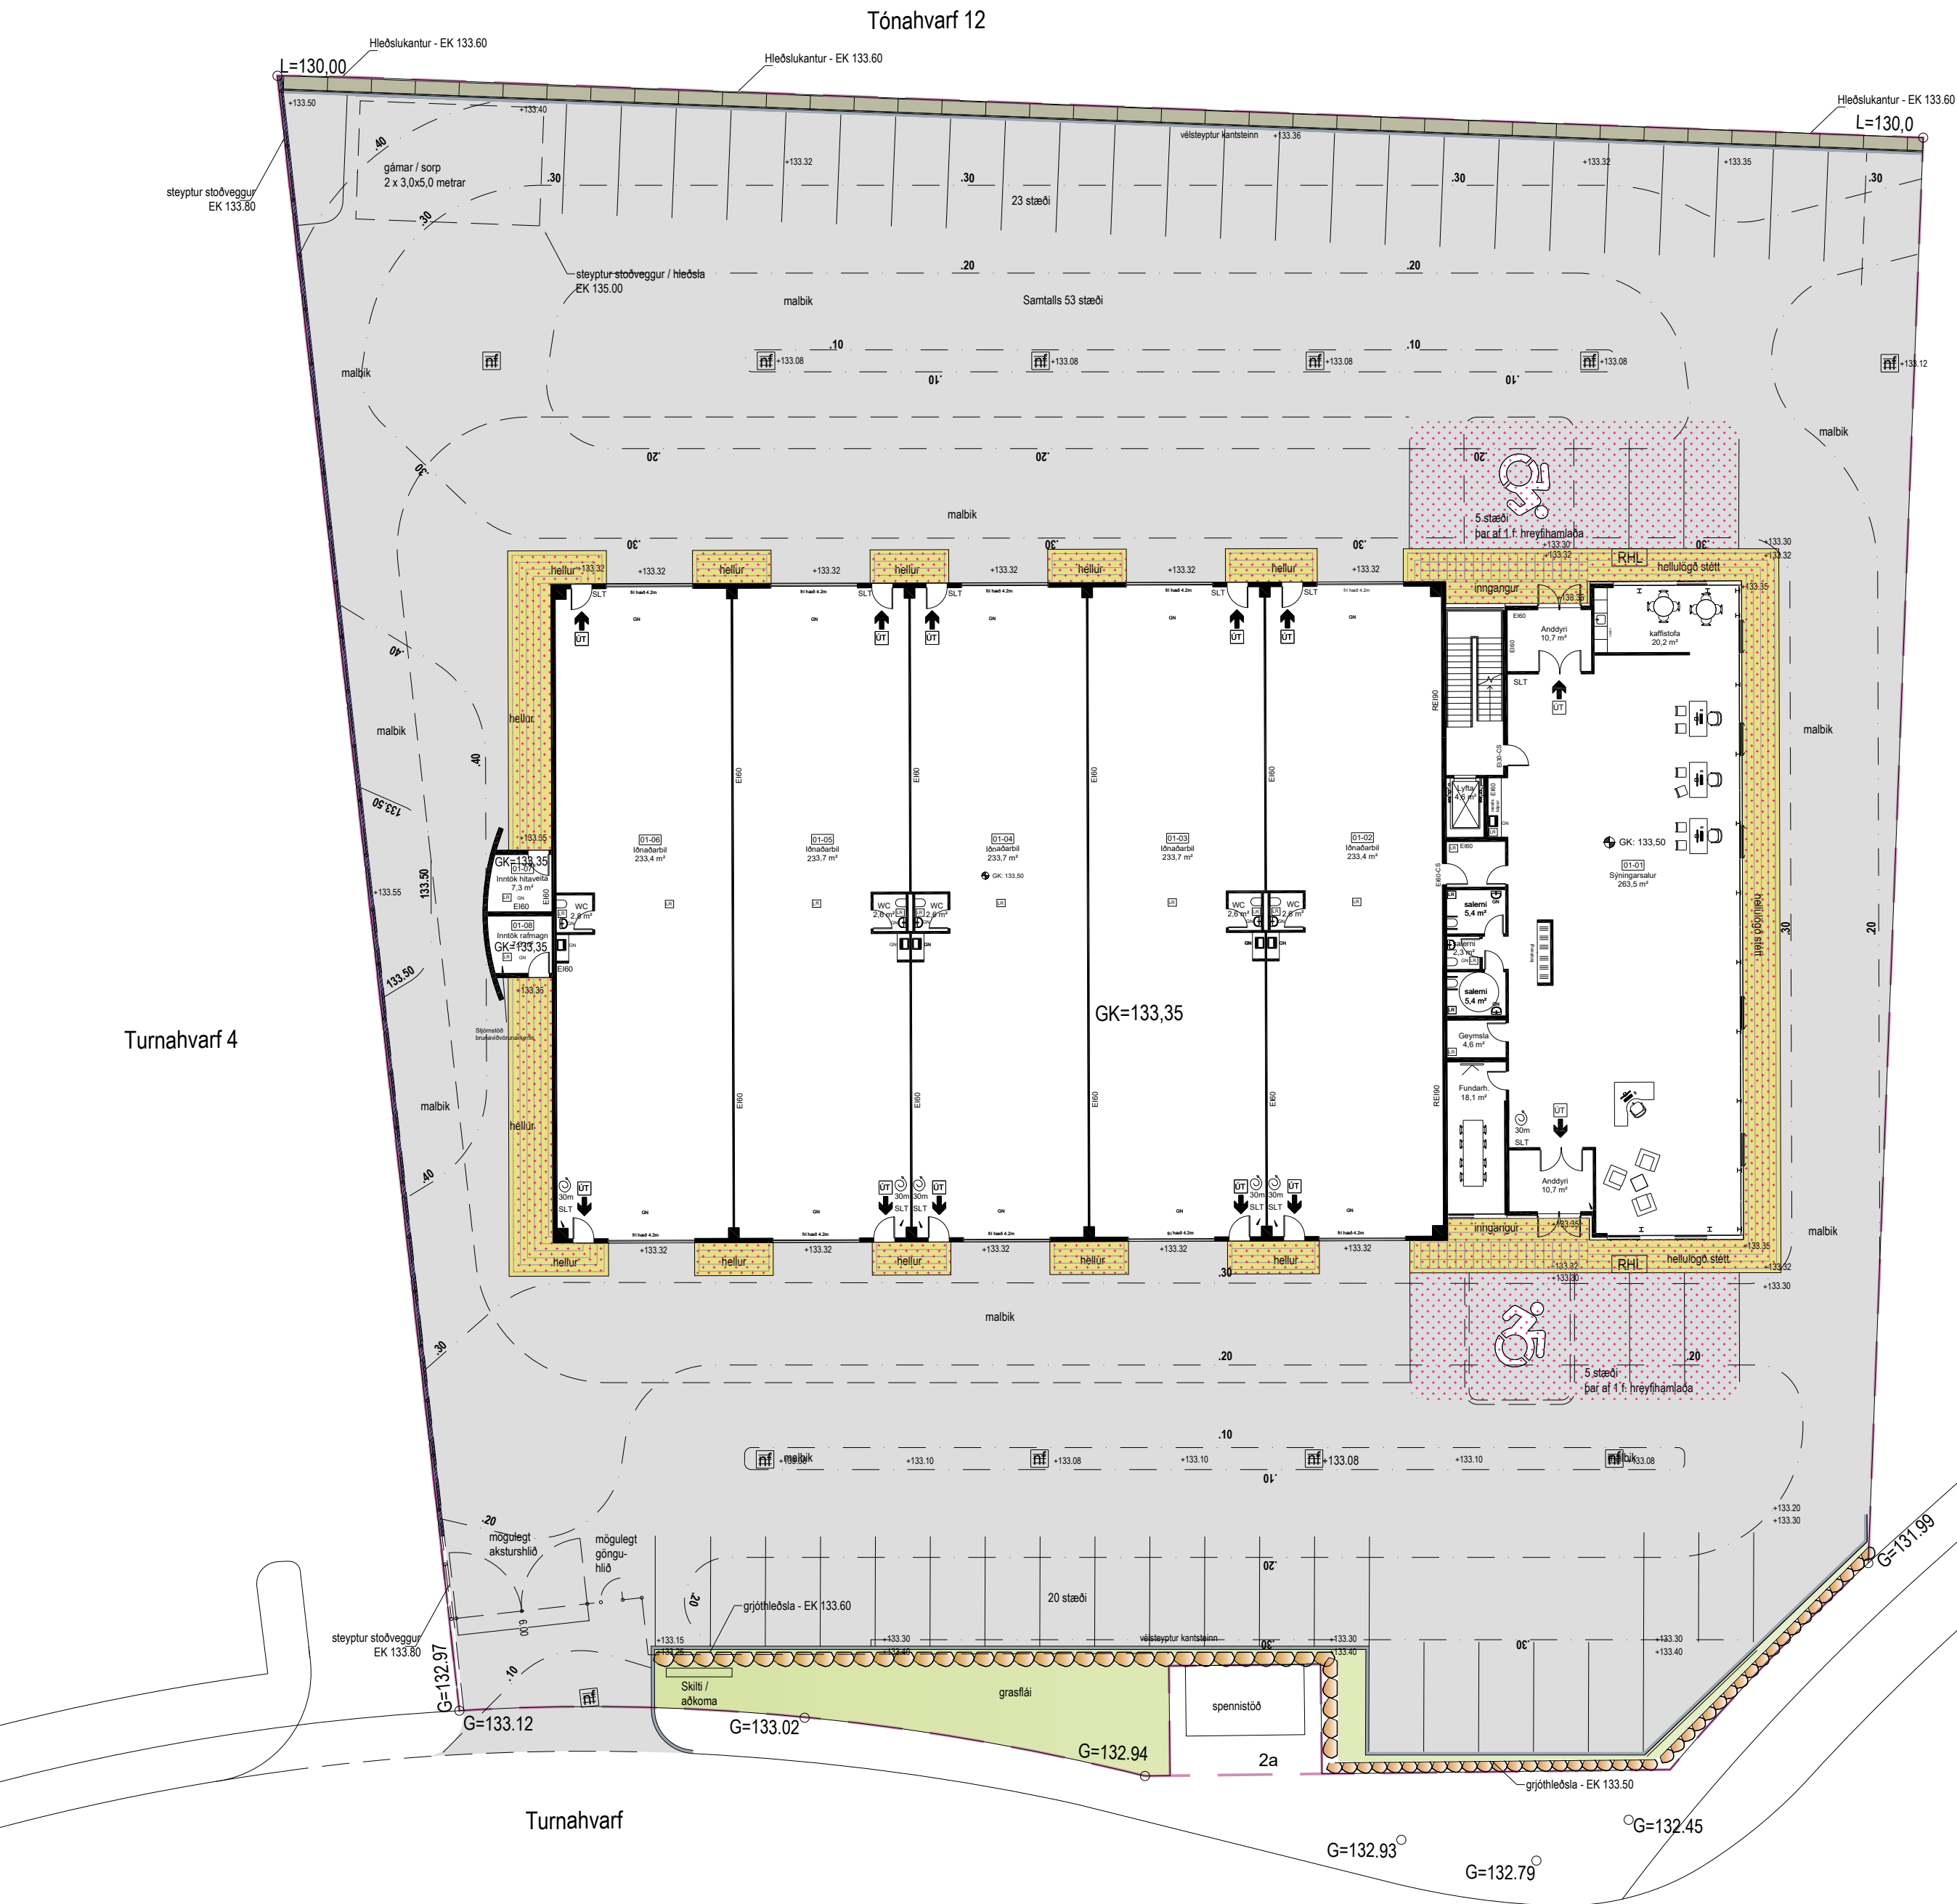

- Skýringar**
- Grassvæði
 - Stofntré og gróðurbeði
 - Malbik
 - Steypa
 - Hellur
 - Snjóbræðsla
 - Pallur
 - Steyptur veggur
 - Kantsteinn
 - Núverandi hæðarlínur
 - Nýjar hæðarlínur
 - 10 sm hæðarlínur á malbiki
 - Gólfkóti byggingar
 - Núverandi hæðarkóti
 - Nýr hæðarkóti
 - Núverandi niðurfall
 - Niðurfall
 - Gefinn hæðarkóti
 - Leiðbeinandi hæðarkóti
 - Grjóthleðsla

Turnahvarf 2 í Kópavogi

Lóðarteikning með aðaluppdráttum

Grunnmynd lóðar - Endurskoðun og snið

E. Breyting á útfærslu lóðar	27.10.2025	HGG
D. Breyting á hæðarlegu og stoðveggur	04.10.2024	HGG
C. Breyting á hæðarlegu og gólfkóta	03.09.2021	HGG
B. Breyting á hæðarlegu og gólfkóta	12.11.2020	HGG
A. Breyting á hæðarlegu og gólfkóta	22.10.2020	HGG

Verkaup:

ADALHÖNNUNUR:

Guðmundur Gunnlaugsson arkitekt FAI

Knt: 190554-3419

Samþ.

Maðkvæði	1:250	Hannað	HGG	Tekning nr.	L-101
Dagsetning	5.9.2019	Breyting	E	Teknað	HGG
				Blaðstærð	A2

STORD

Teiknistofa

031066-4179

Hermann Georg Gunnlaugsson

Laugavegi 178 - 105 Reykjavík



862 1642

netfang: stord@stord.is

veffang: www.stord.is

Turnahvarf 2 í Kópavogi

Lóðarteikning með aðaluppdráttum M 1:250

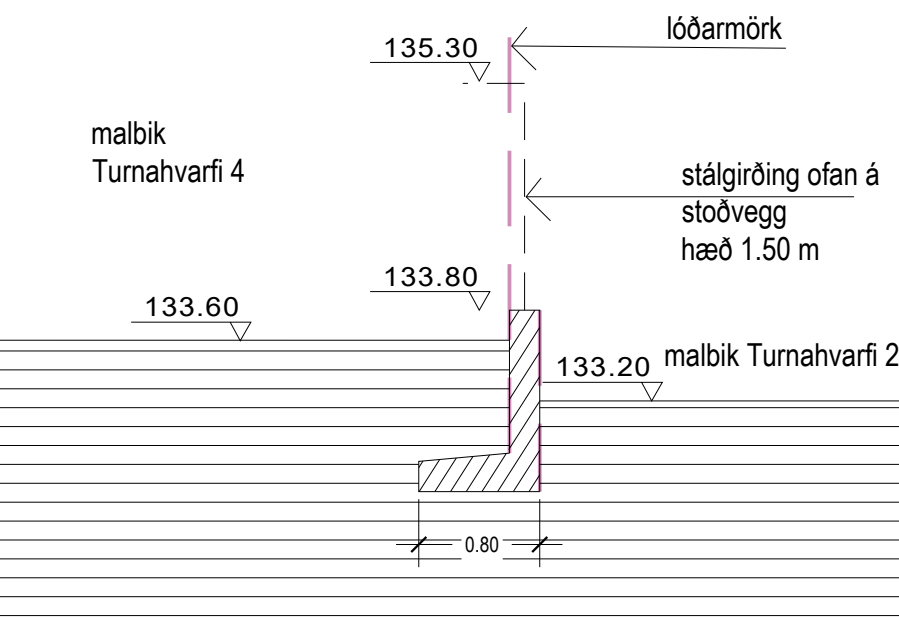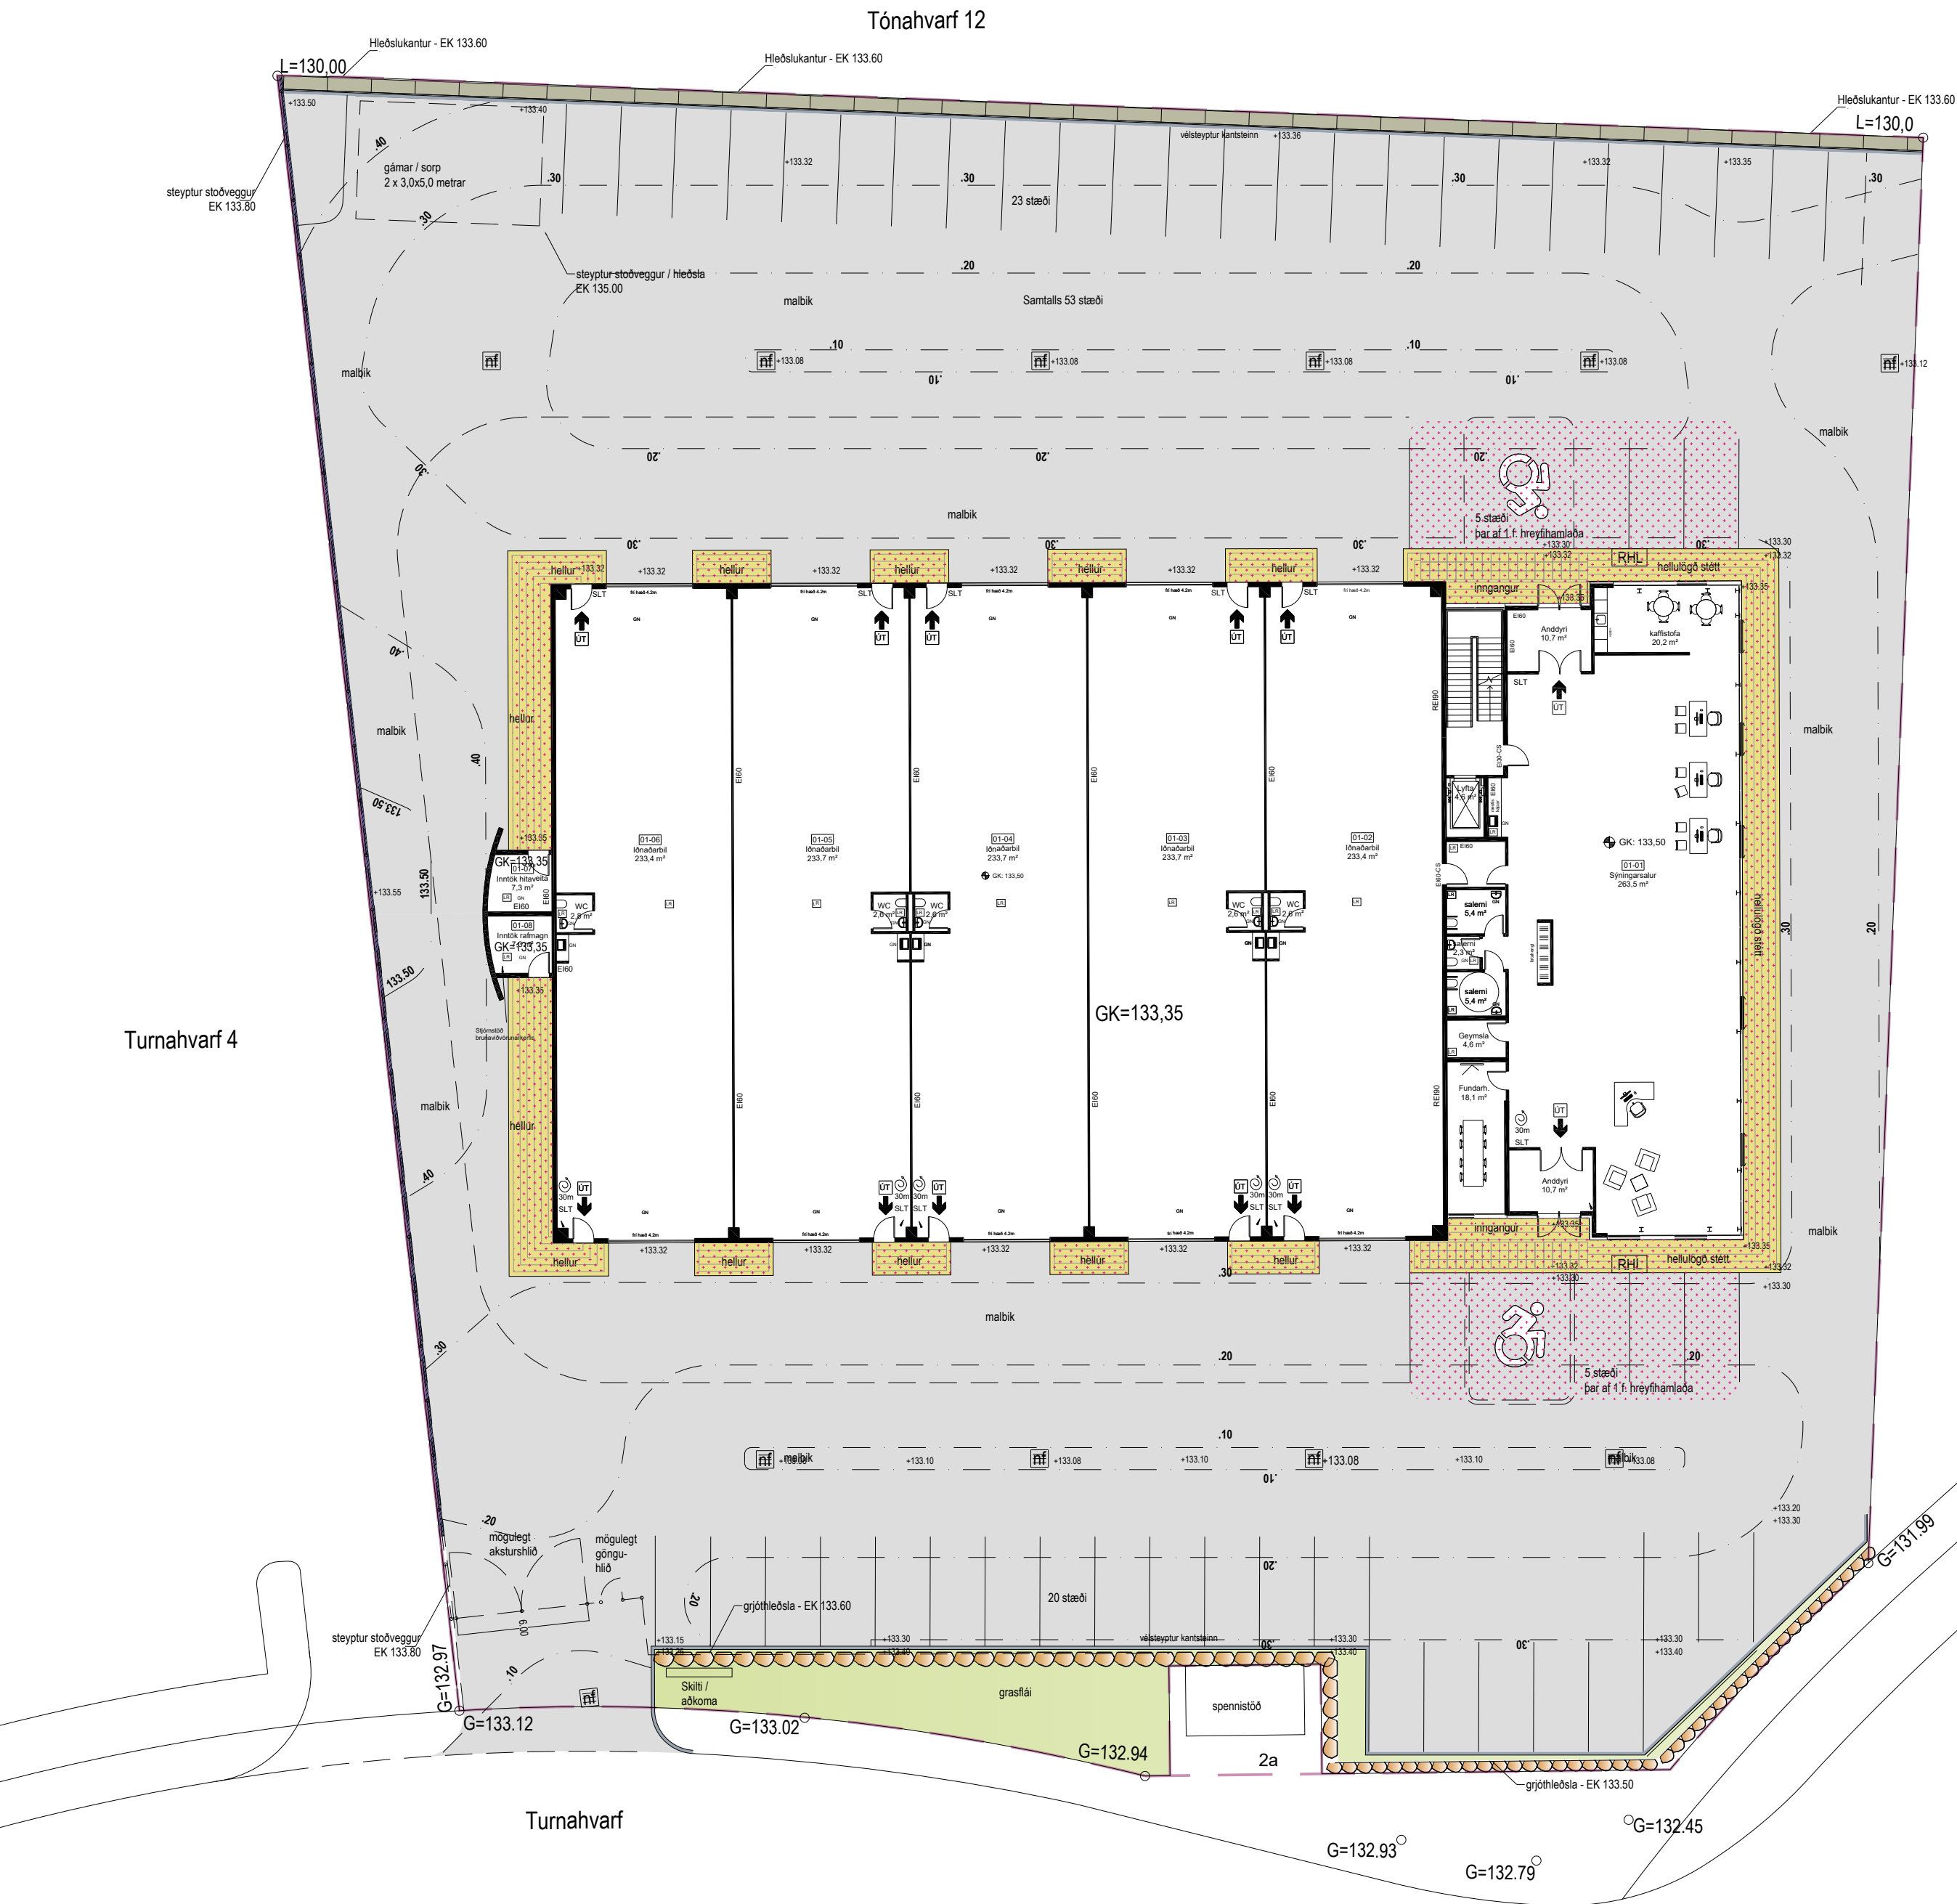

- Skýringar**
- Grassvæði
 - Stofntré og gróðurbeði
 - Malbik
 - Steypa
 - Hellur
 - Snjóbræðsla
 - Pallur
 - Steyptur veggur
 - Kantsteinn
 - Núverandi hæðarlínur
 - Nýjar hæðarlínur
 - 10 sm hæðarlínur á malbiki
 - Gólfkóti byggingar
 - Núverandi hæðarkóti
 - Nýr hæðarkóti
 - Núverandi niðurfall
 - Niðurfall
 - Gefinn hæðarkóti
 - Leiðbeinandi hæðarkóti
 - Grjóthleðsla

Turnahvarf 2 í Kópavogi

Lóðarteikning með aðaluppdráttum

Grunnmynd lóðar - Endurskoðun og snið

E. Breyting á útfærslu lóðar	27.10.2025	HGG
D. Breyting á hæðarlegu og stoðveggur	04.10.2024	HGG
C. Breyting á hæðarlegu og gólfkóta	03.09.2021	HGG
B. Breyting á hæðarlegu og gólfkóta	12.11.2020	HGG
A. Breyting á hæðarlegu og gólfkóta	22.10.2020	HGG

Verkaugur

ADALHÖNNUNUR :

Guðmundur Gunnlaugsson arkitekt FAI

Knt: 190554-3419

Samþ.

Maðnvæði	1:250	Hannað	HGG	Tekning nr.	L-101
Dagsetning	5.9.2019	Breyting	E	Teknað	HGG
				Blaðstærð	A2

STORD

Teiknistofa

031066-4179

Hermann Georg Gunnlaugsson

Laugavegi 178 - 105 Reykjavík


862 1642

netfang: stord@stord.is


veffang: www.stord.is

Turnahvarf 2 í Kópavogi

Lóðarteikning með aðaluppdráttum M 1:250

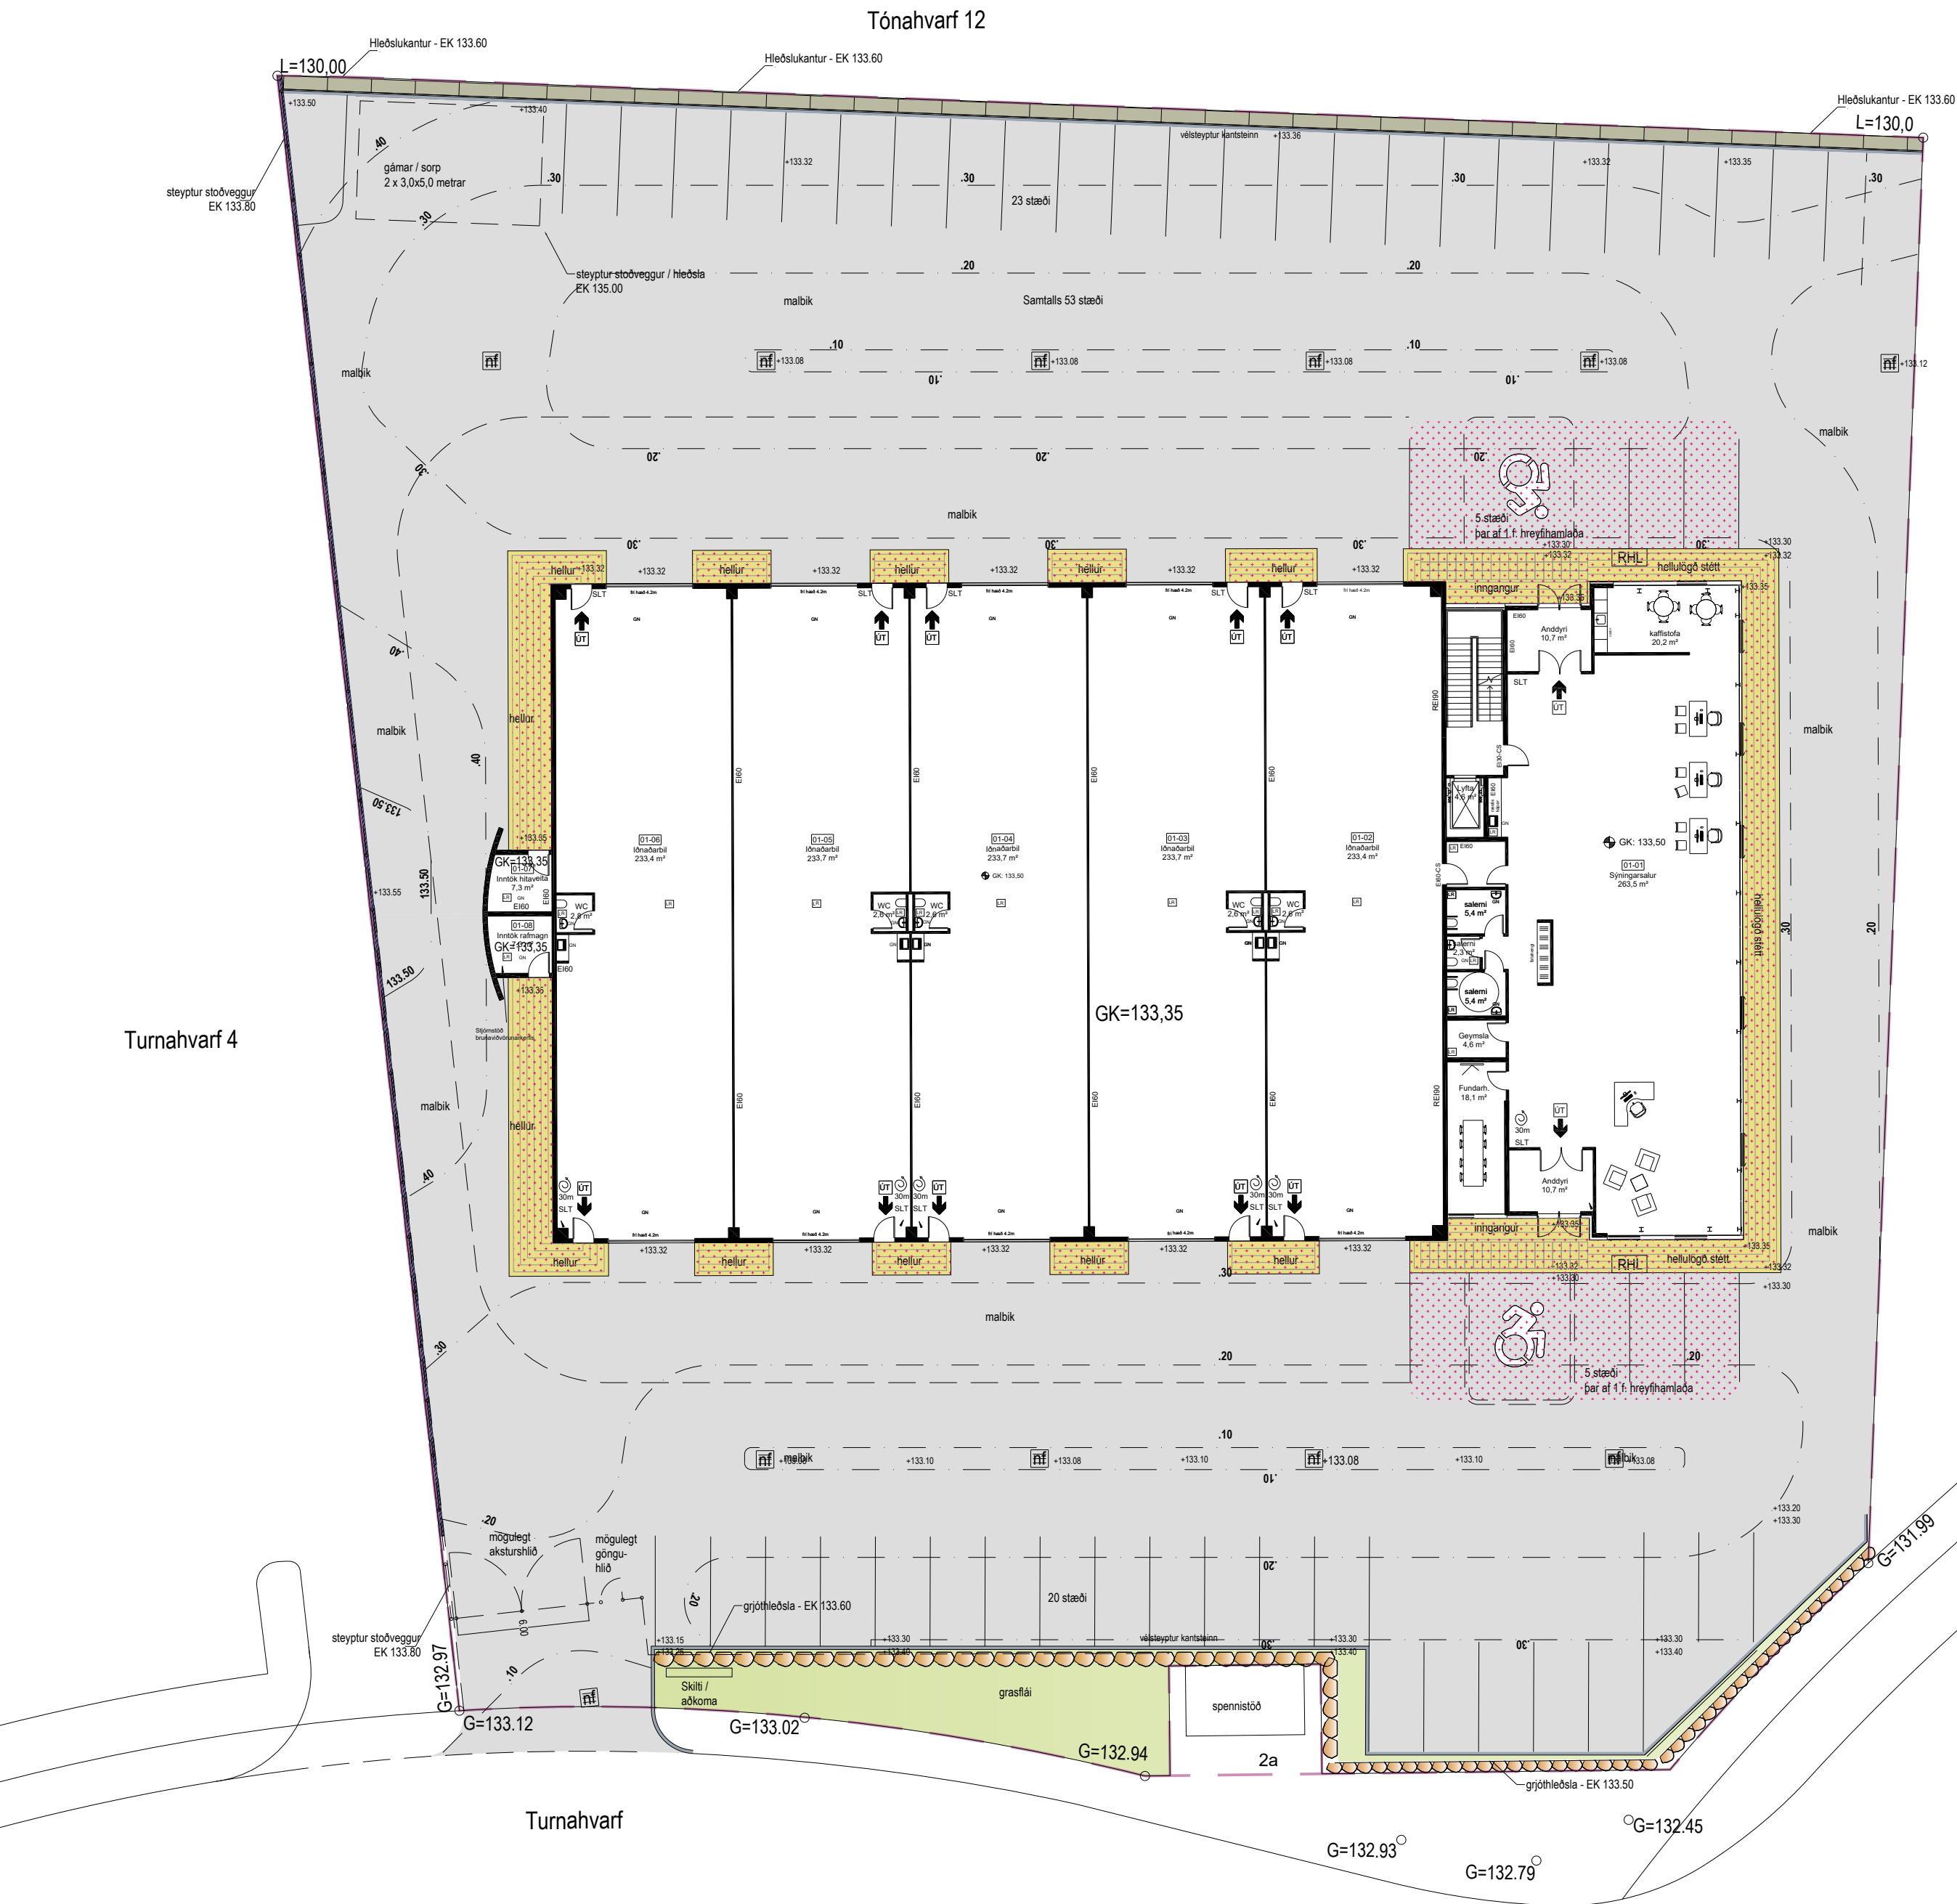

- Skýringar**
- Grassvæði
 - Stofntré og gróðurbeði
 - Malbik
 - Steypa
 - Hellur
 - Snjóbræðsla
 - Pallur
 - Steyptur veggur
 - Kantsteinn
 - Núverandi hæðarlínur
 - Nýjar hæðarlínur
 - 10 sm hæðarlínur á malbiki
 - Gólfkóti byggingar
 - Núverandi hæðarkóti
 - Nýr hæðarkóti
 - Núverandi niðurfall
 - Niðurfall
 - Gefinn hæðarkóti
 - Leiðbeinandi hæðarkóti
 - Grjóthleðsla

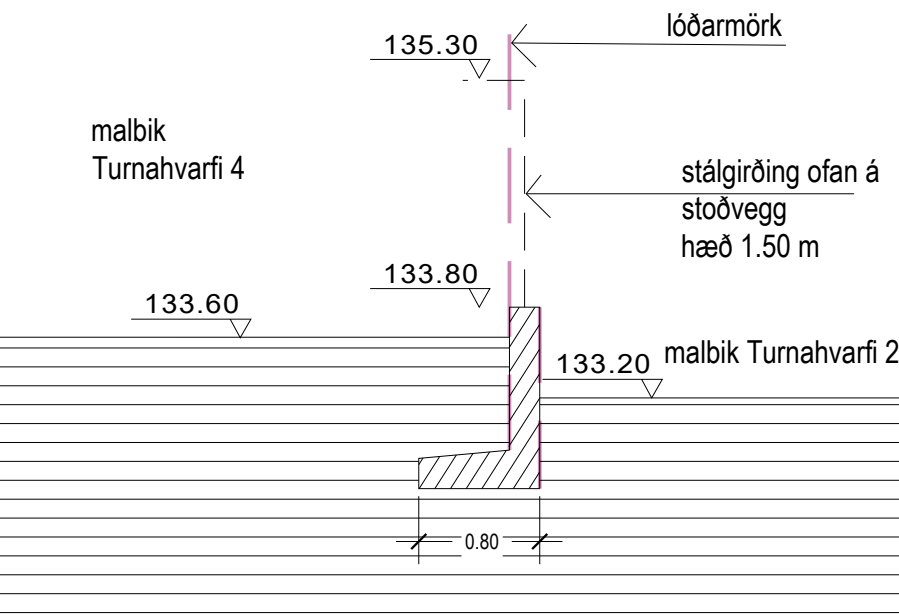

M 1:50

Verkaup

E. Breyting á útfærslu lóðar	27.10.2025	HGG
D. Breyting á hæðarlegu og stoðveggur	04.10.2024	HGG
C. Breyting á hæðarlegu og gólfkóta	03.09.2021	HGG
B. Breyting á hæðarlegu og gólfkóta	12.11.2020	HGG
A. Breyting á hæðarlegu og gólfkóta	22.10.2020	HGG

ADALHÖNNUNUR :
Guðmundur Gunnlaugsson arkitekt FAI
Knt: 190554-3419

Turnahvarf 2 í Kópavogi
Lóðarteikning með aðaluppdráttum
Grunnmynd lóðar - Endurskoðun og snið

Maðnvæði	Hannað	Tekning nr.
1:250	HGG	L-101
Dagsetning	Breyting	Teknað
5.9.2019	E	HGG
		Blaðstærð
		A2

STORD
Teiknistofa

031066-4179
Hermann Georg Gunnlaugsson

Laugavegi 178 - 105 Reykjavík
862 1642
netfang: stord@stord.is
veffang: www.stord.is