


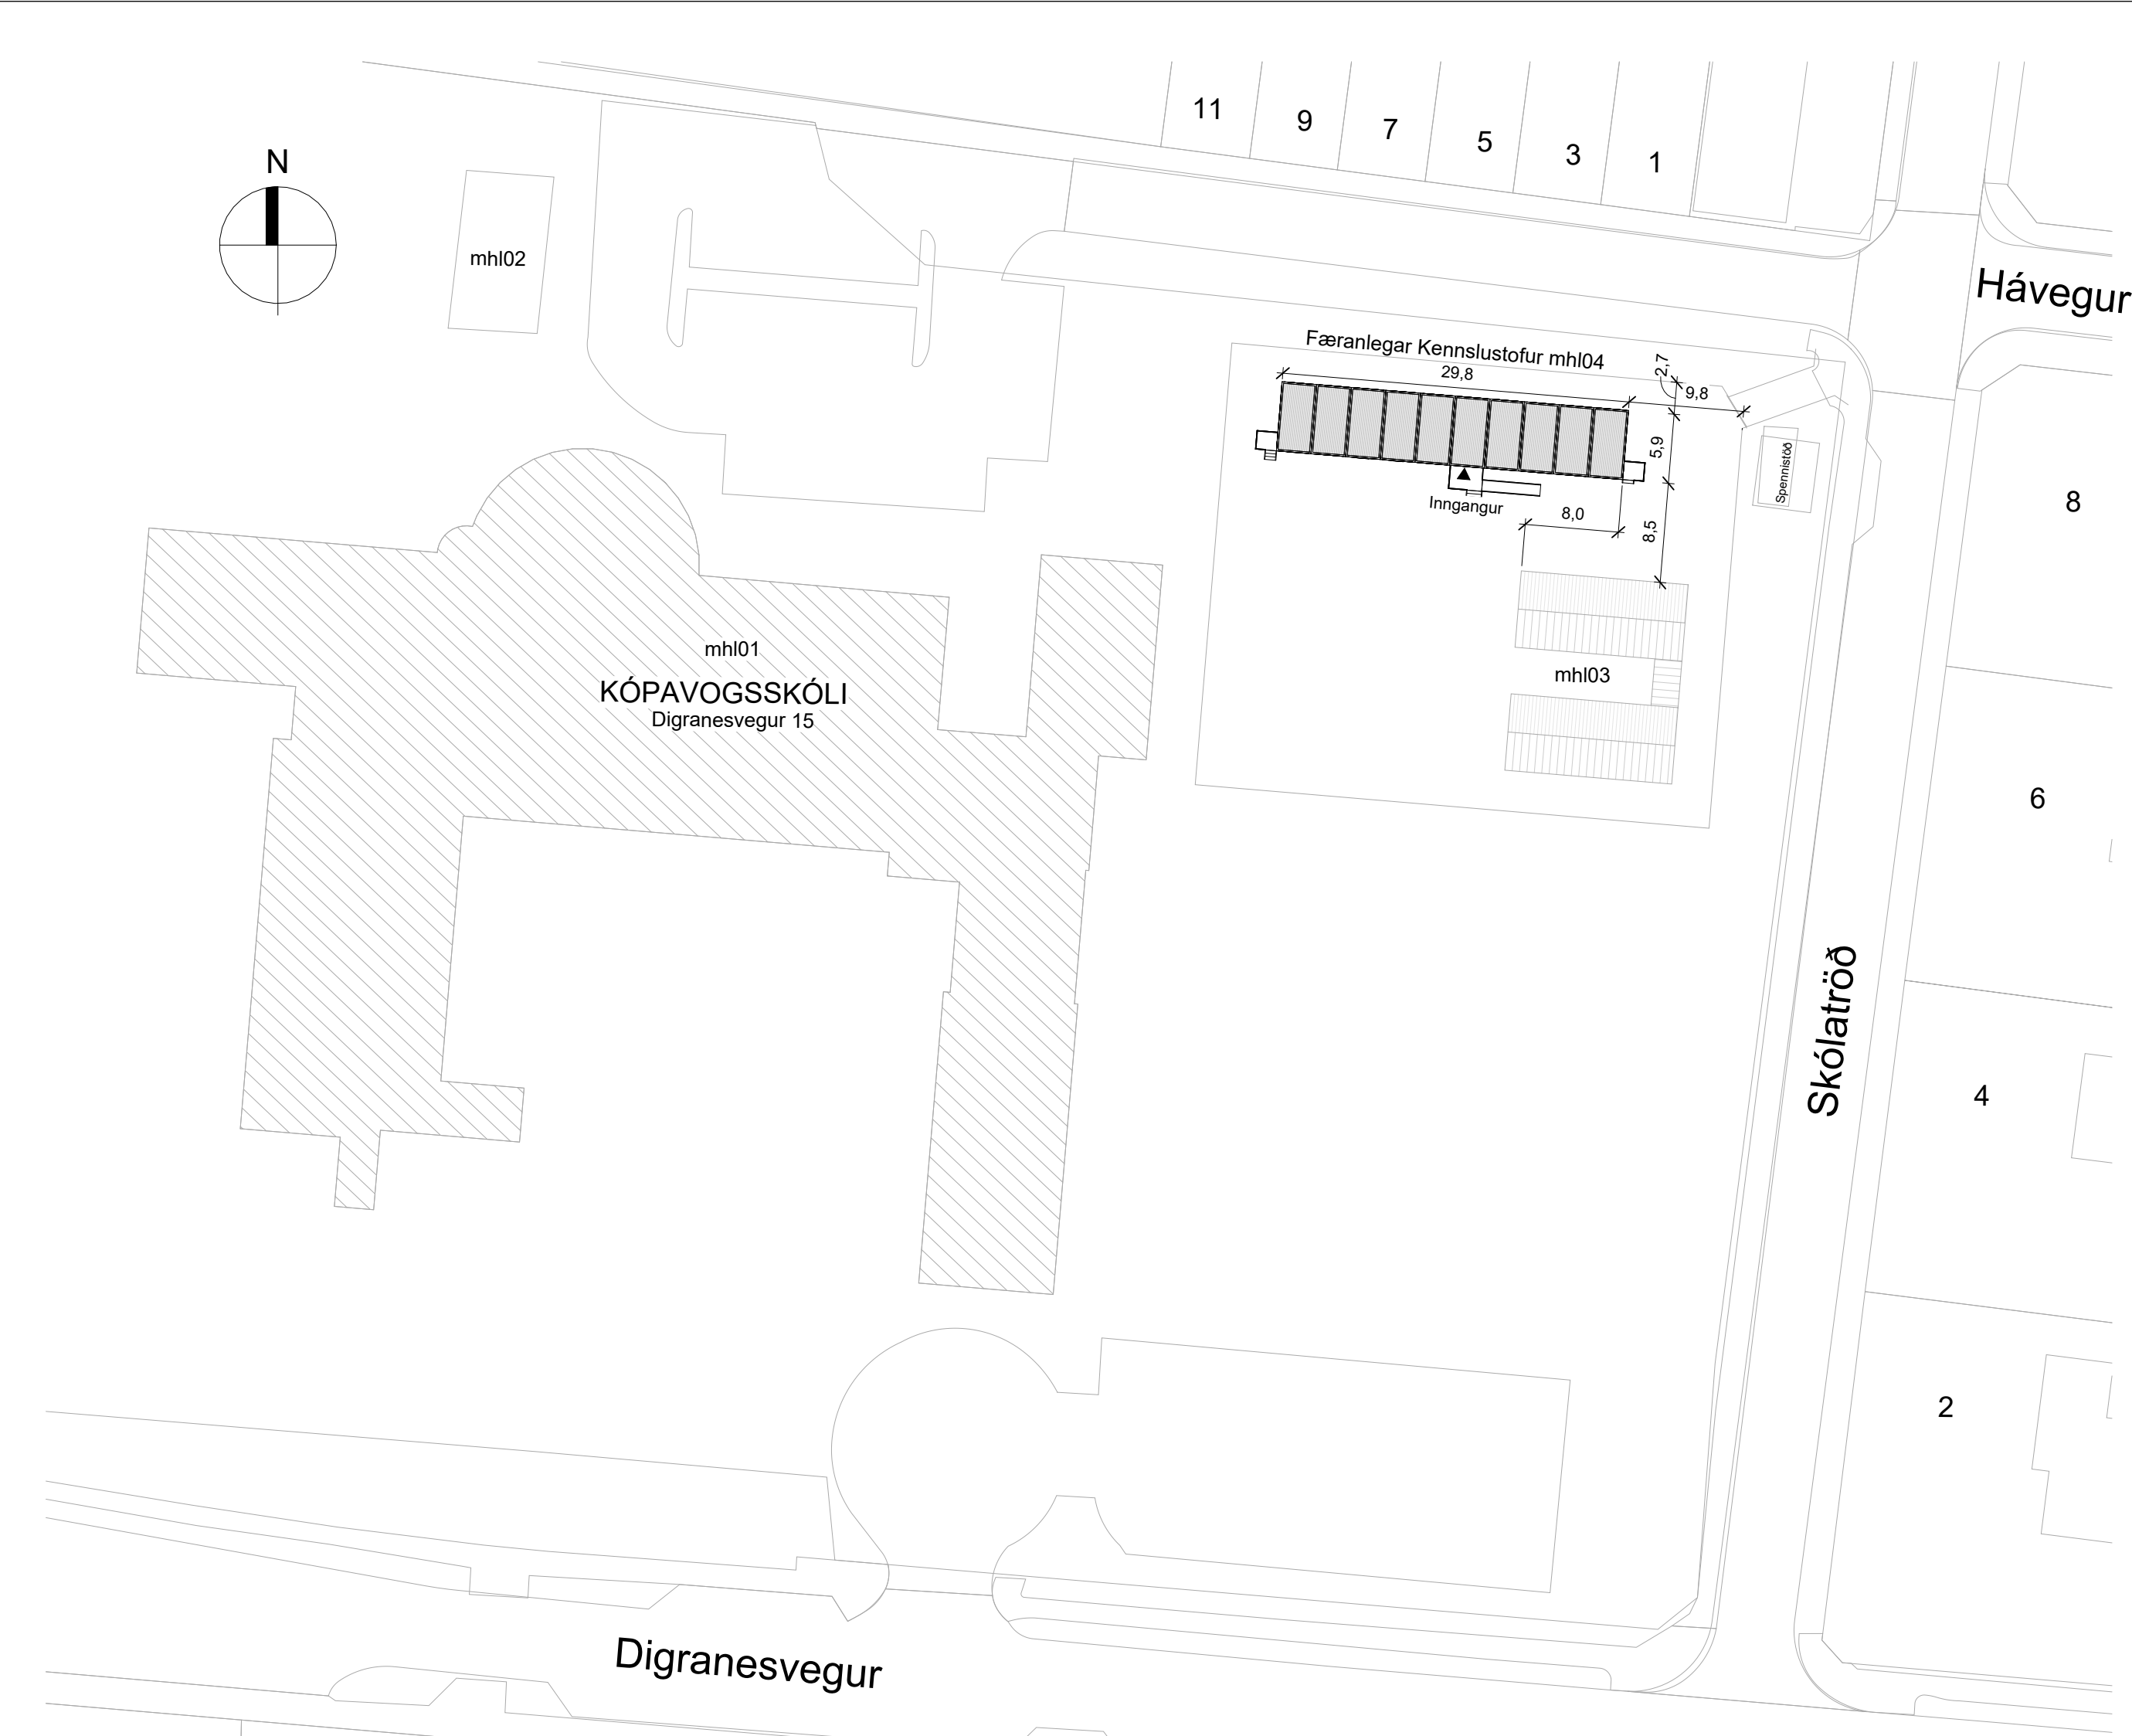

AFSTÖÐUMYND 1 : 500

Skráningartafla: Digranesvegur 15, Kópavogi (Kópavogsskóli, færánlegar ker)					Skrásetjari: Páll Poulsen		Breytingar											
Landeignanúmer: L114110		Matshlutanúmer: 04			Utgáfa: 5.03		Kennitala: 200367-4729		Dags.: 13/11/2024									
Uppskipting og lýsing					Stærðir													
D0	D1	D2	D3	D4	D5	D5M	D6	D7	D8	D9	D10a	D10b	D11	D12	D13	D14	D15	
Lokun	Rými hæð-röð	Notkun texti	Höfuð-flokkun	Eignar-hald	Botnflötur m²	Milliflötur m²	Stigar m²	Op m²	Brúttóflötur m²	Brúttóflötur sh < 1.8	Salarhæð min	Salarhæð max	Brúttó rúmmál m³	Nettóflötur m²	Birt flatarmál m²	Reikentala skiptarúmmáls	Skipta-rúmmál m³	
Matshluti Botn					176.8	0.0	0.0	0.0	176.8	0.0				516.2 35.4	160.5	176.8		436.560
A	01 0101	1. hæð	Skólastofur	N	0101	176.8	0.0	0.0	0.0	176.8	0.0	2.72	2.72	480.8	160.5	176.8	2.72	436.560
Athugasemdir																		
Húsið er tvær kennslustofur ásamt stöðrymum samsett úr gámaeiningum.																		
					Skiptarúmmál													
					Eignar-hald	Notkun texti	Birt flatarmál m²	Skiptarúmmál séreign m³ án sameignar		Séreign og sameign m³								
					0101	Skólastofur	176.8	436.560	436.560									
					Alls		176.8	436.560	436.560									