


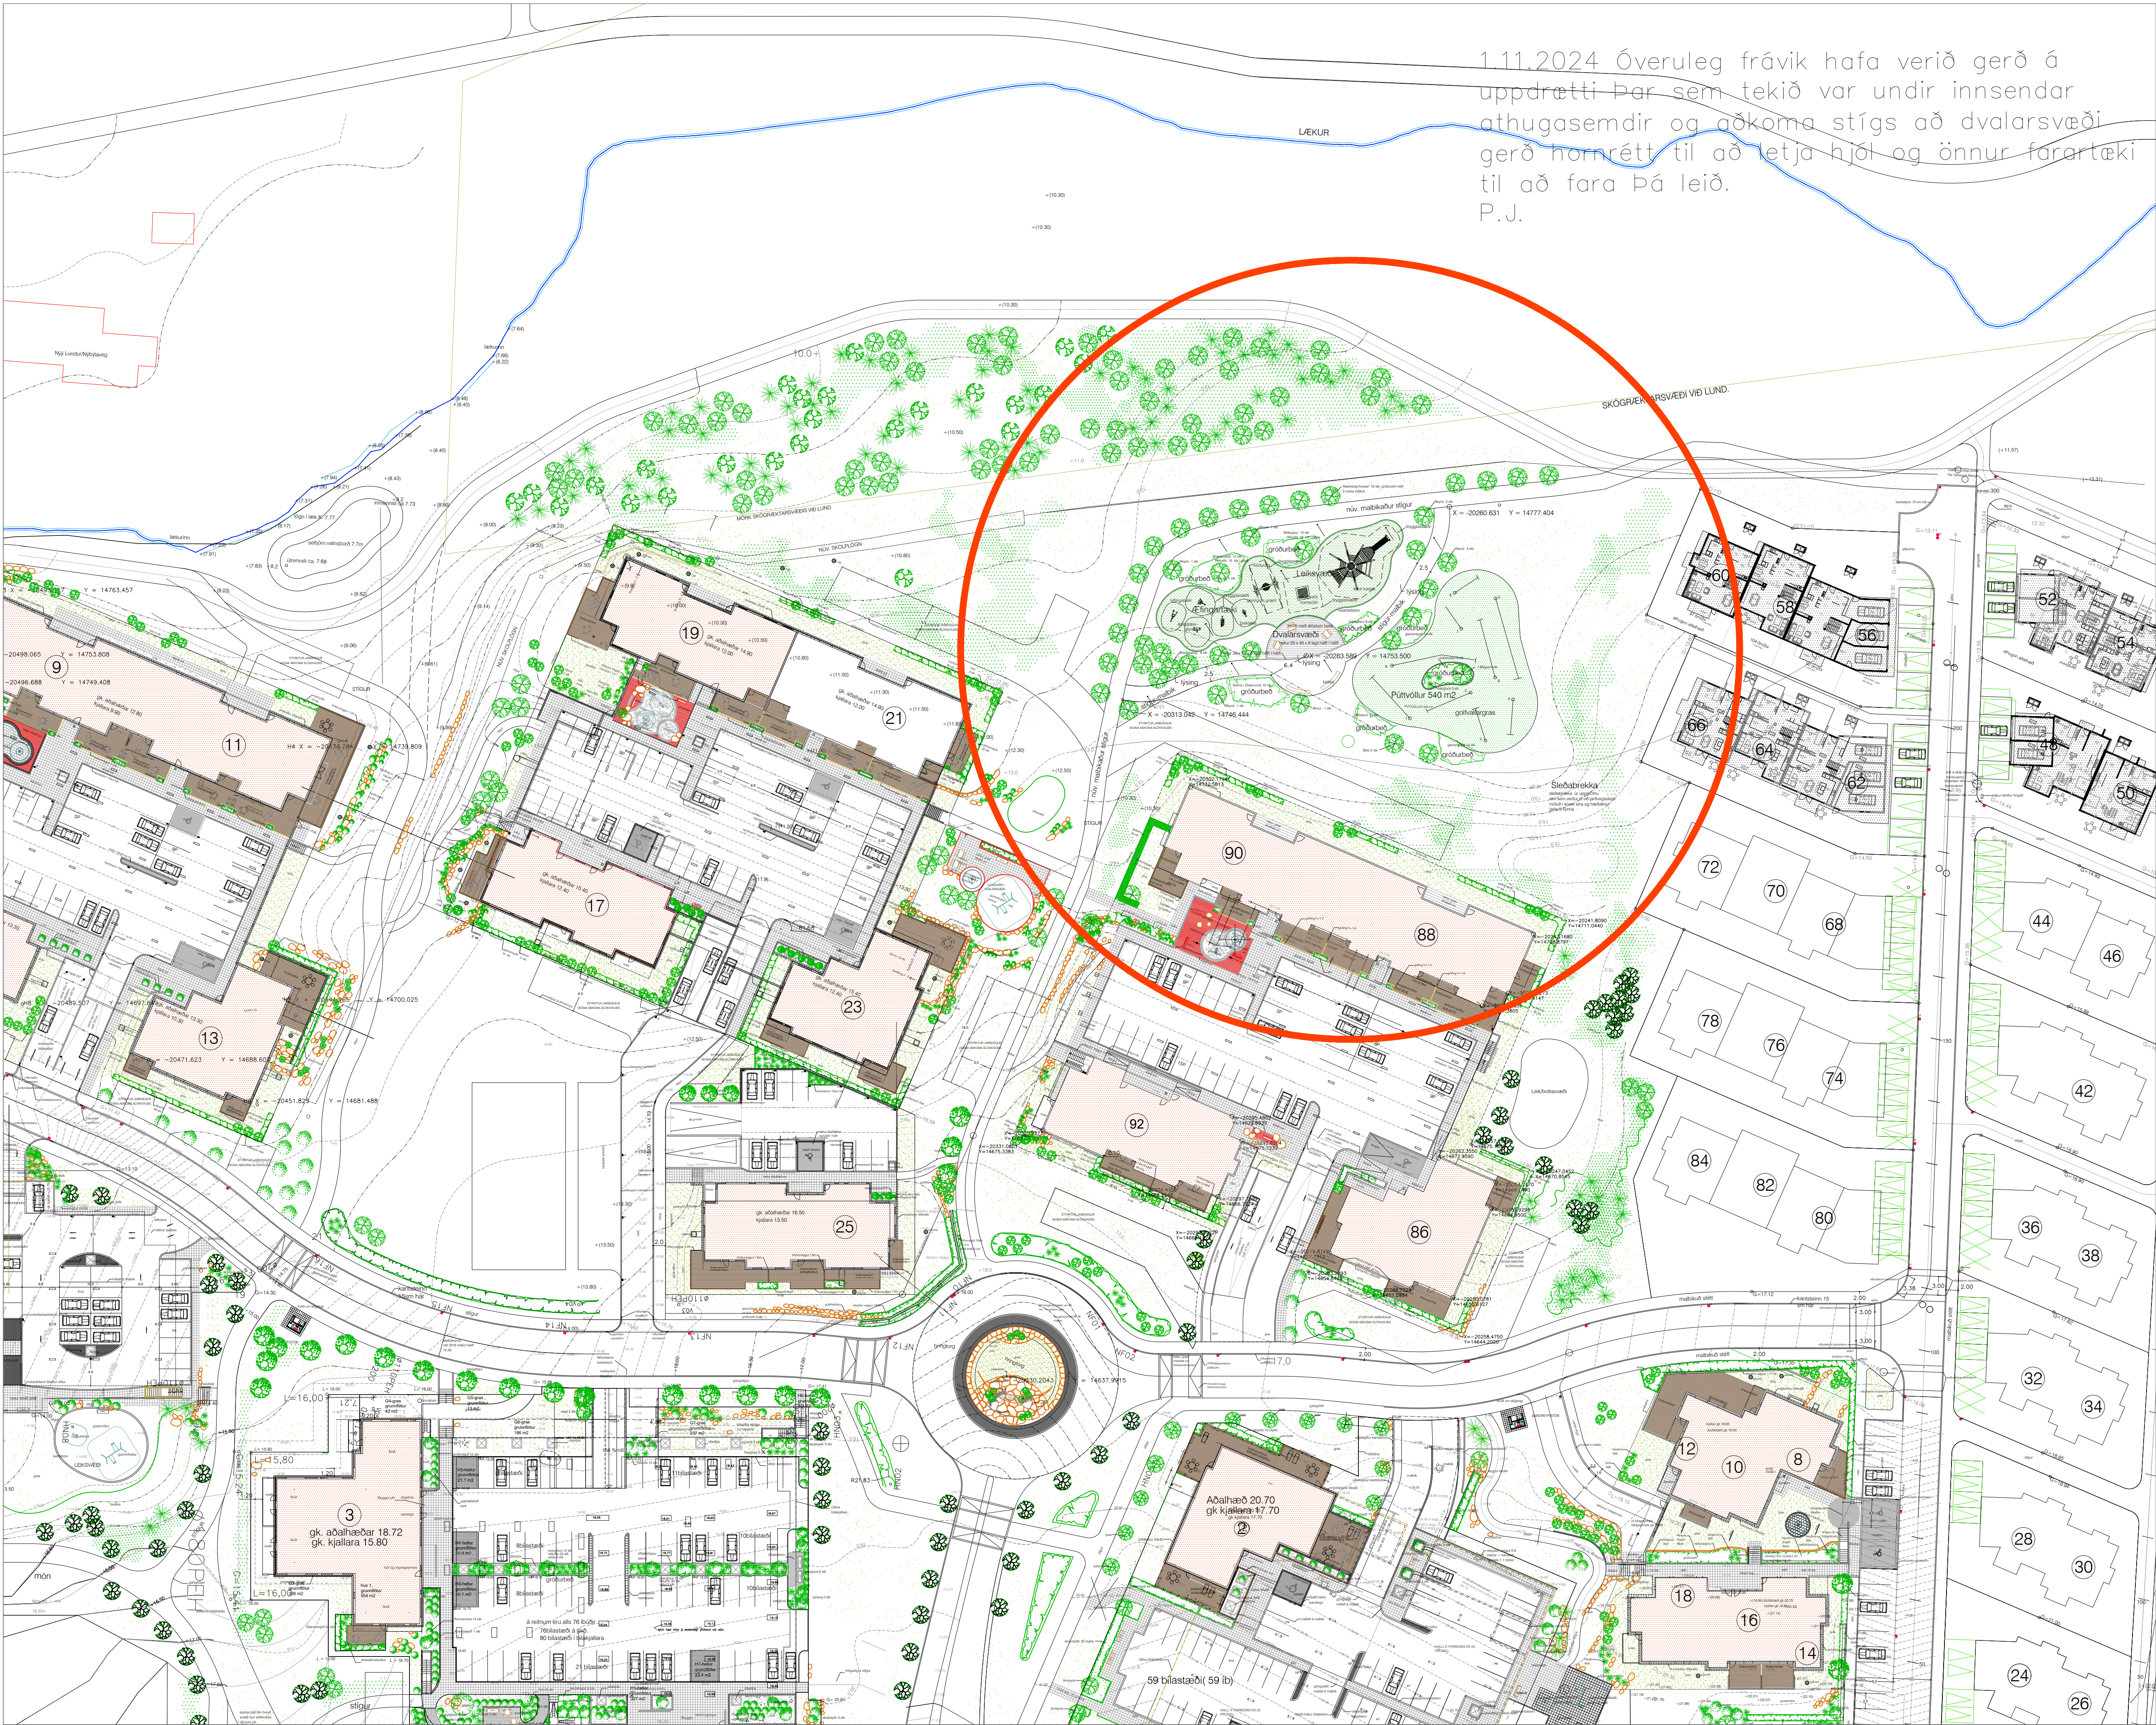

1.11.2024 Óveruleg frávik hafa verið gerð á
uppdretti þar sem tekið var undir innsendar
athugasemdir og aðkoma stígs að dvalarsvæði
gerð hornrétt til að letja hjól og önnur farartæki
til að fara þá leið.
P.J.

SKÝRINGAR

LYKILMYND

HEITI

VERK LUNDUR, KÓPAVOGI
VERKHLUTI YFIRLITSMYND
LÝSING LEIK OG ÚTIVISTARSVÆÐI

MKV.	1:1500 í A1
DAGS.	15.10.2024
HANNAD	PJ MS
TEIKNAD	PJ MS



A

VNO. 05111lun

TNR. 99