
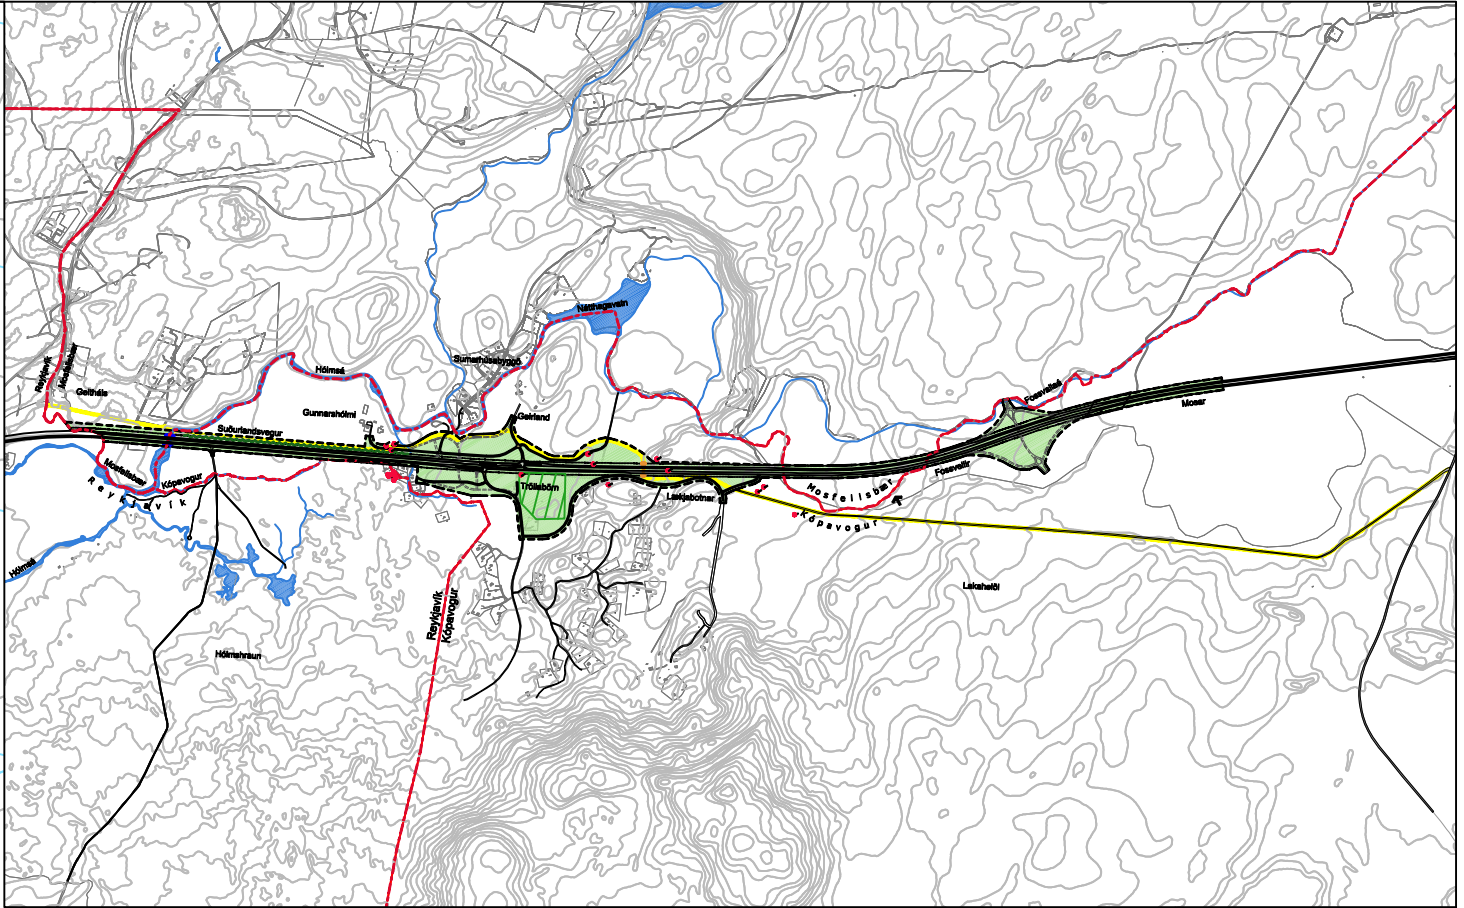


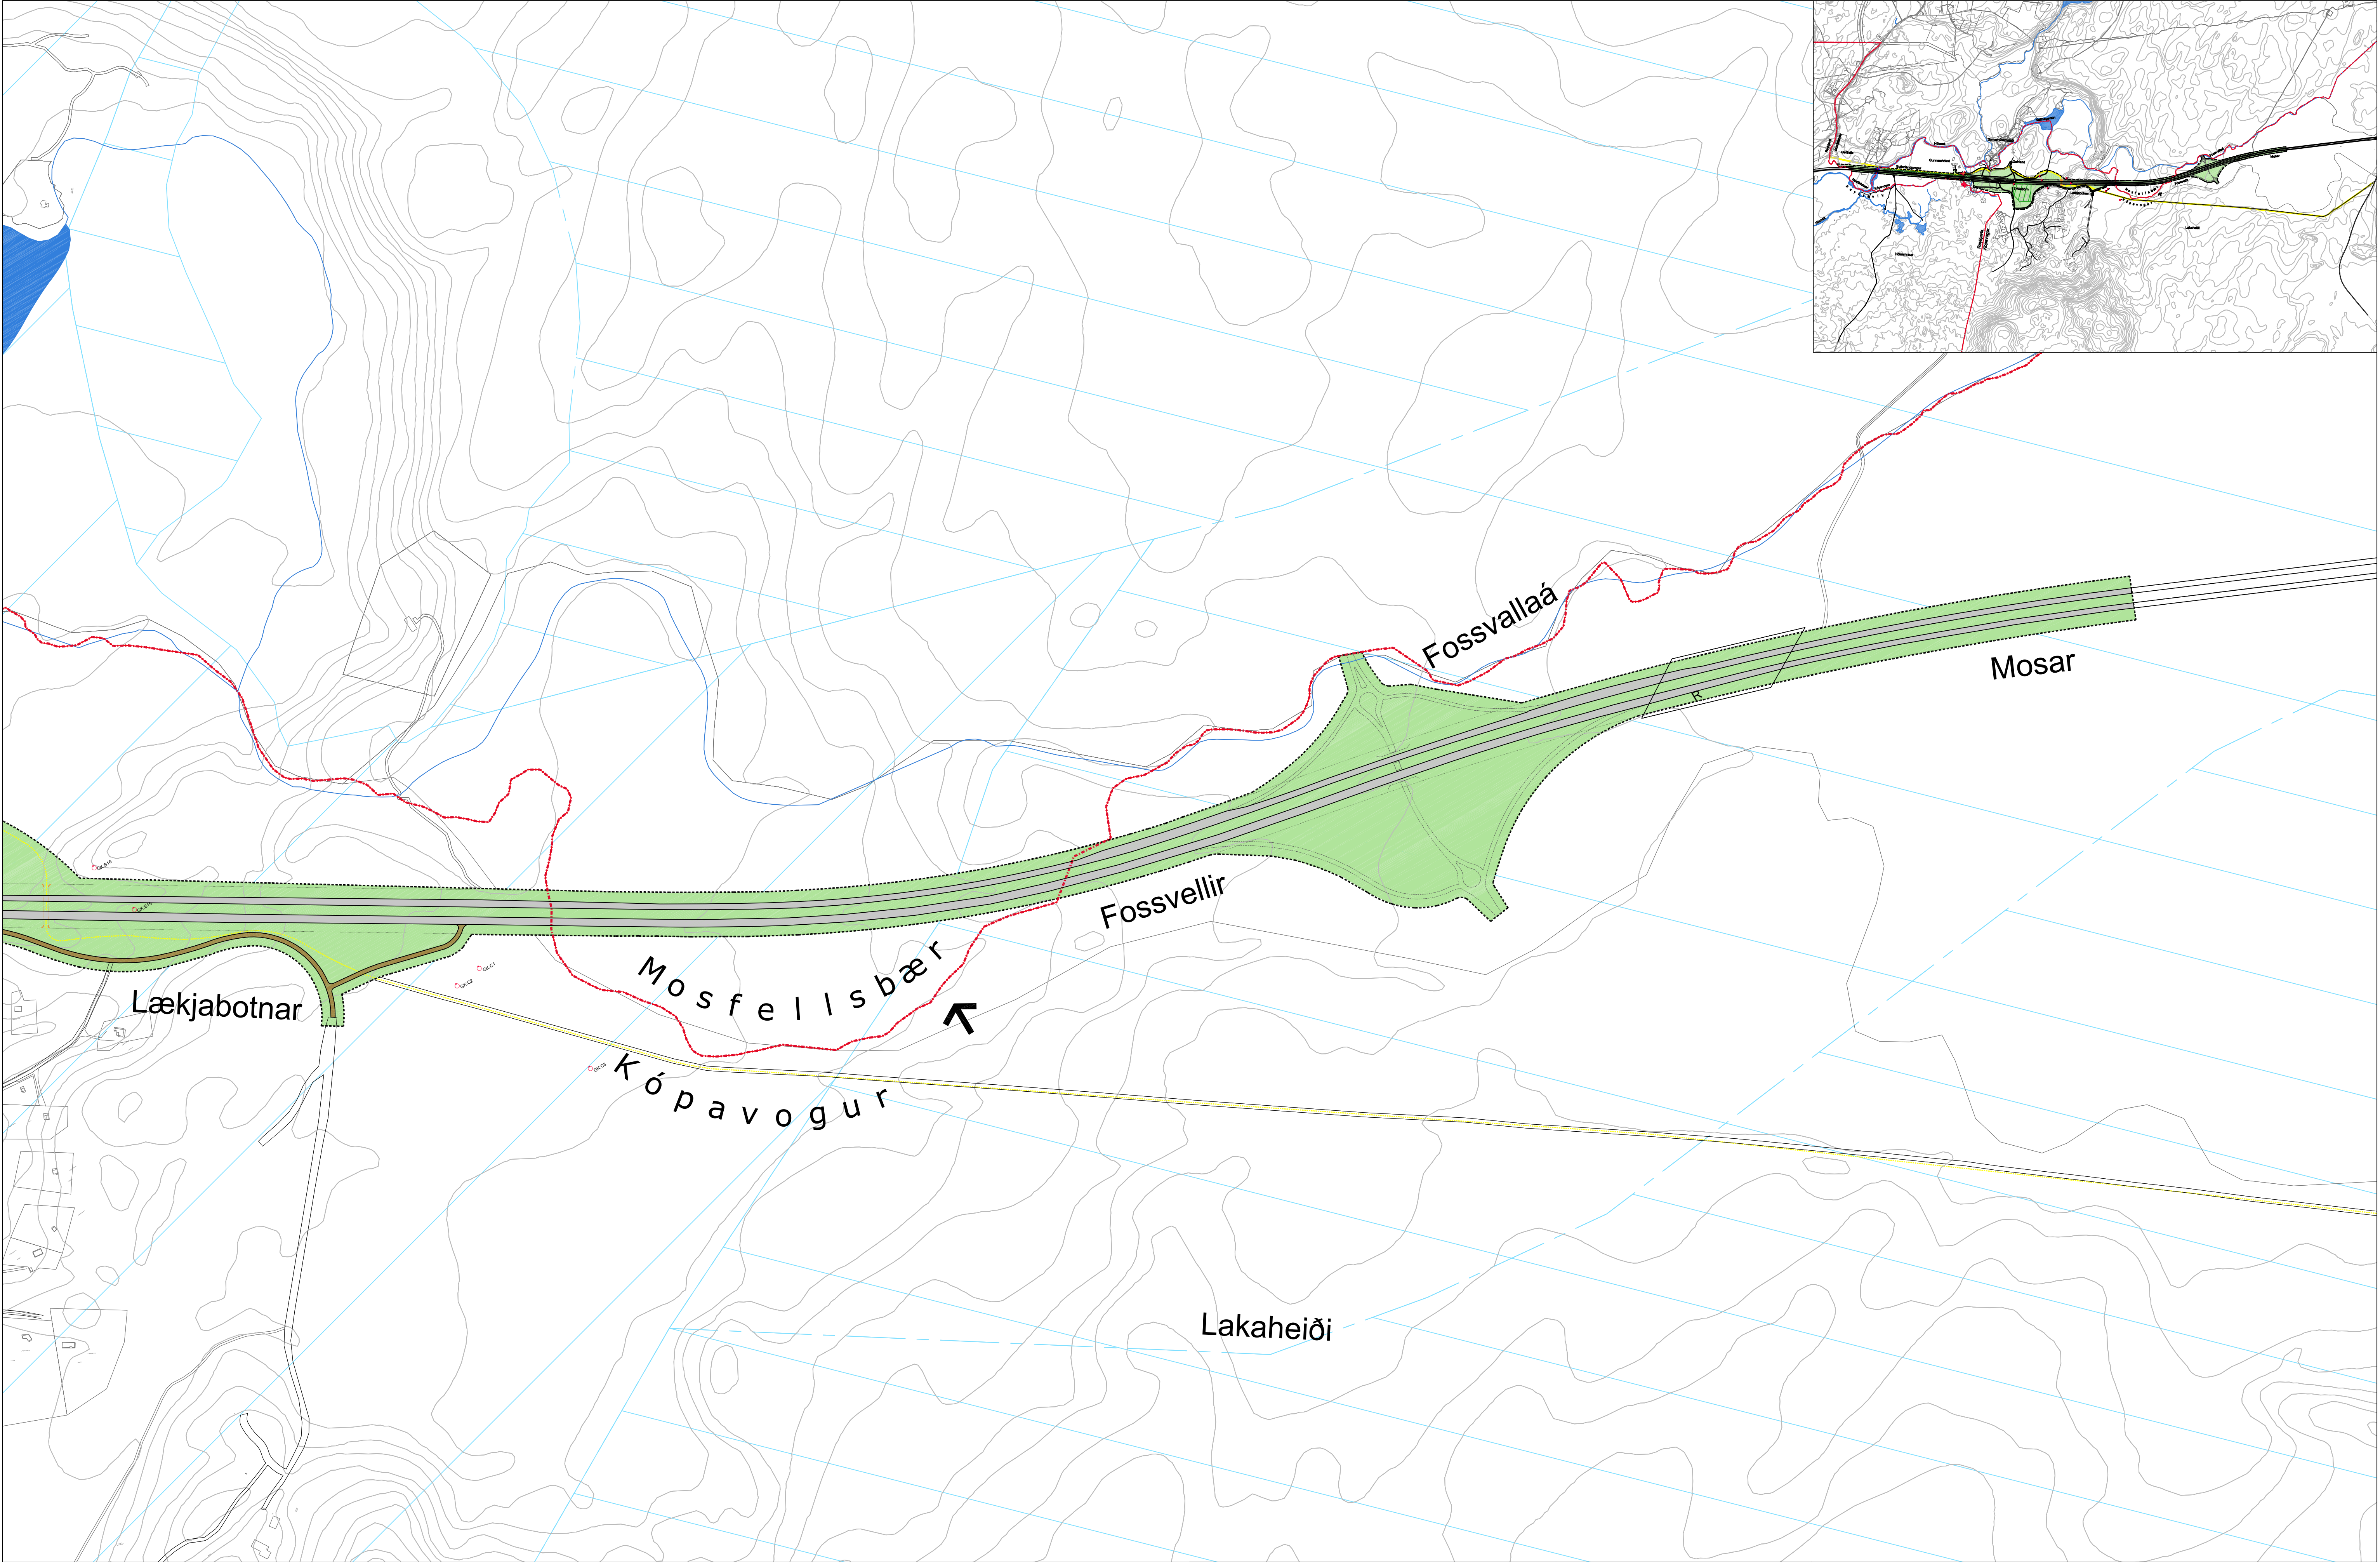

OK\Kópavogur\3094\000_Deliskipulag vö Suðurlandsveg, Fossvellir - Hölmá09_TekningarLayout\LAY_B.dwg

SKÝRINGAR
Almennar skýringar

Skulagrennd

Lækir og vötn

Suðurlandsvegur

Svæðislagamörk

Brýr

Undirgöng (hesta)

Byggingir

Ræðisö

Hjóðinn

Kvót um lagnaleið - háspenna

Veghelgungarsvæði

Háðattinnur

Framfarirlega vega vegna mislagra gáðamóta (háskó svæði)

Verndarsvæði

Vatnsvendarsvæði (Fjallavæði)

Vatnsvendarsvæði (Öryggarsvæði fjallavæðis)

Vatnsvendarsvæði (Grannsvæði)

Natúruvernd og lökvangar

Minjar

Stílagögn
Deliskipulag þetta samanstendur af deliskipulagsupplýsingum sem unnið er af EFLU verkfræðistofu í samráði við Skulag- og byggingarstjórnir Kópavogs, Skulagstjórnir Mosfellsbæjar og Vegagerðisins.

Með upplýsingum fylgir greinargerð með skilningum og umhverfisskýrslu fyrir Suðurlandsveg, frá Fossvöllum að Hölmá, dags. 30.06.2022.

Auklýsing og samþykki
Deliskipulag þetta, sem auglýst hefur verið skv. 41. gr. skulagsetinga nr. 123/2010 og 15. gr. laga um umhverfismat faruvæðinga og áætlaða nr. 111/2021 frá _____, var samþykkt hjá Skulagstjórn Kópavogs þegar þann _____ og í Bæjaráði þann _____.

ÚTS. DAGS. ÚTGÁFUFERILL. HANNAÐ TEKNI. YFIRF.

VERKNUMER. 3094-200

DAGS. 30.06.2022

MÆLIKVARÐI 1:4000

VERKNUMER. 3094-200

DAGS. 30.06.2022

MÆLIKVARÐI 1:4000

OMI 26.05.2022

EDJ /RHJ 26.05.2022

OMI 30.06.2022

MÆLT: SAMB.

BLADSTÆRÐ A1

SUÐURLANDSVEGUR

Lækjabotnar - Fossvellir

DEILISKIPULAG -TILLAGA

UTGÁFA

TEKNIKA NÚMER B102