


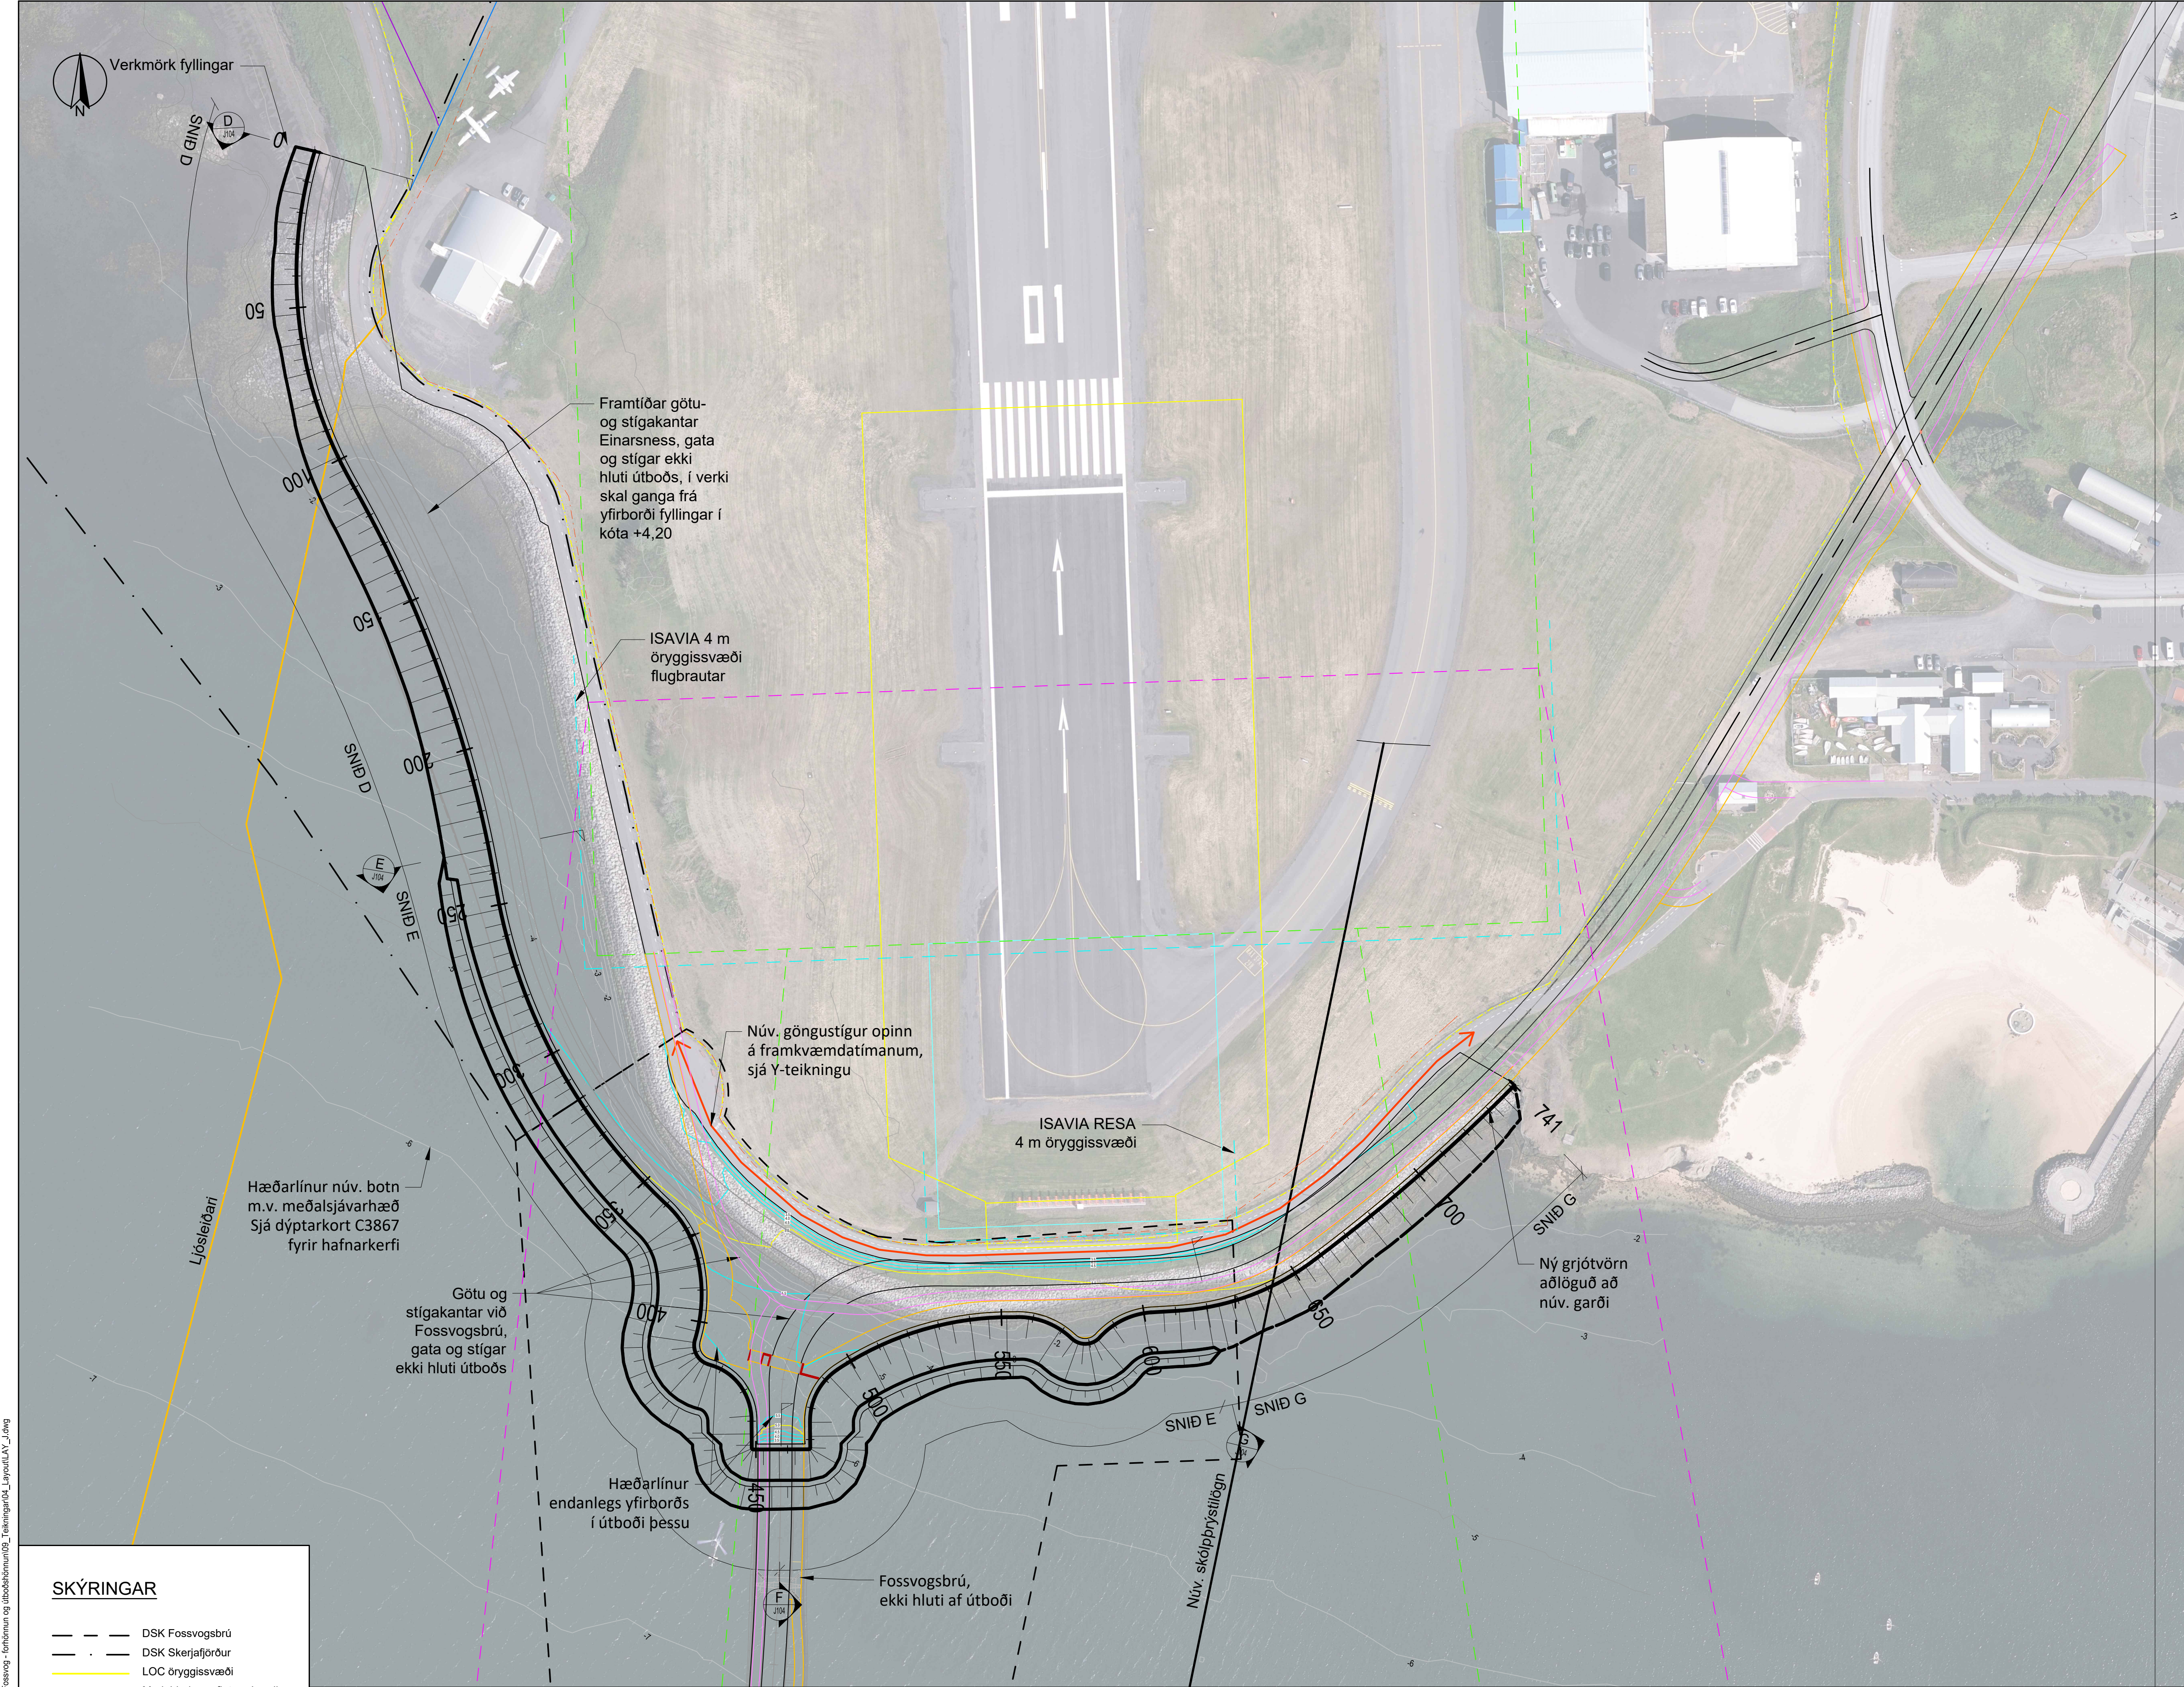

SKÝRINGAR

- DSK Fossvogsbrú
- DSK Skerjafjörður
- LOC öryggissvæði
- Mörk hindrunarflatar - Lending
- Mörk hindrunarflatar - Flugtak
- Ljósleiðari
- Nüverandi girðing
- Nüverandi göngu og hjólastígar opnir á framkvæmdatíma

Hnitakerfi: ISN93
Hæðarkerfi: ISH2004
Loftmynd: Loftmyndir.is 2023
Hæðargrunnur sjávarbotn: C3867 FOSSVOGUR - Dýptarmæling Vg. frá des. 2017
Hæðargrunnur land: Borgarlína PMO 2022
Öll mál í m

ÚTÍ: DAGS	ÚTGÁFUFERILL	HANNAÐ	TEKN.	YFIRF.
1.1	8.3.2024	Útboðsteikning	BNB	BNB MA

VERKNUMER	2970-440	HANNAÐ:	BNB	3.2024
VERKNUMER	170	TEKNAÐ:	BNB	3.2024
DAGS:	8.3.2024	YFIRFARIR:	MA	6.3.2024
		MÆLT:	MA	8.3.2024
		SAÐ:	MA	8.3.2024
		MÆLIKVARÐI	1:1000	BLAÐSTÆRÐ
			A1	

Fossvogsbrú (BL170)	Landfyllingar	Útboðshönnun
Jarðvinna	Landfylling - norður	Yfirlitsmynd

TEKNIKA NÚMER	J102
ÚTGÁFA	1.1