
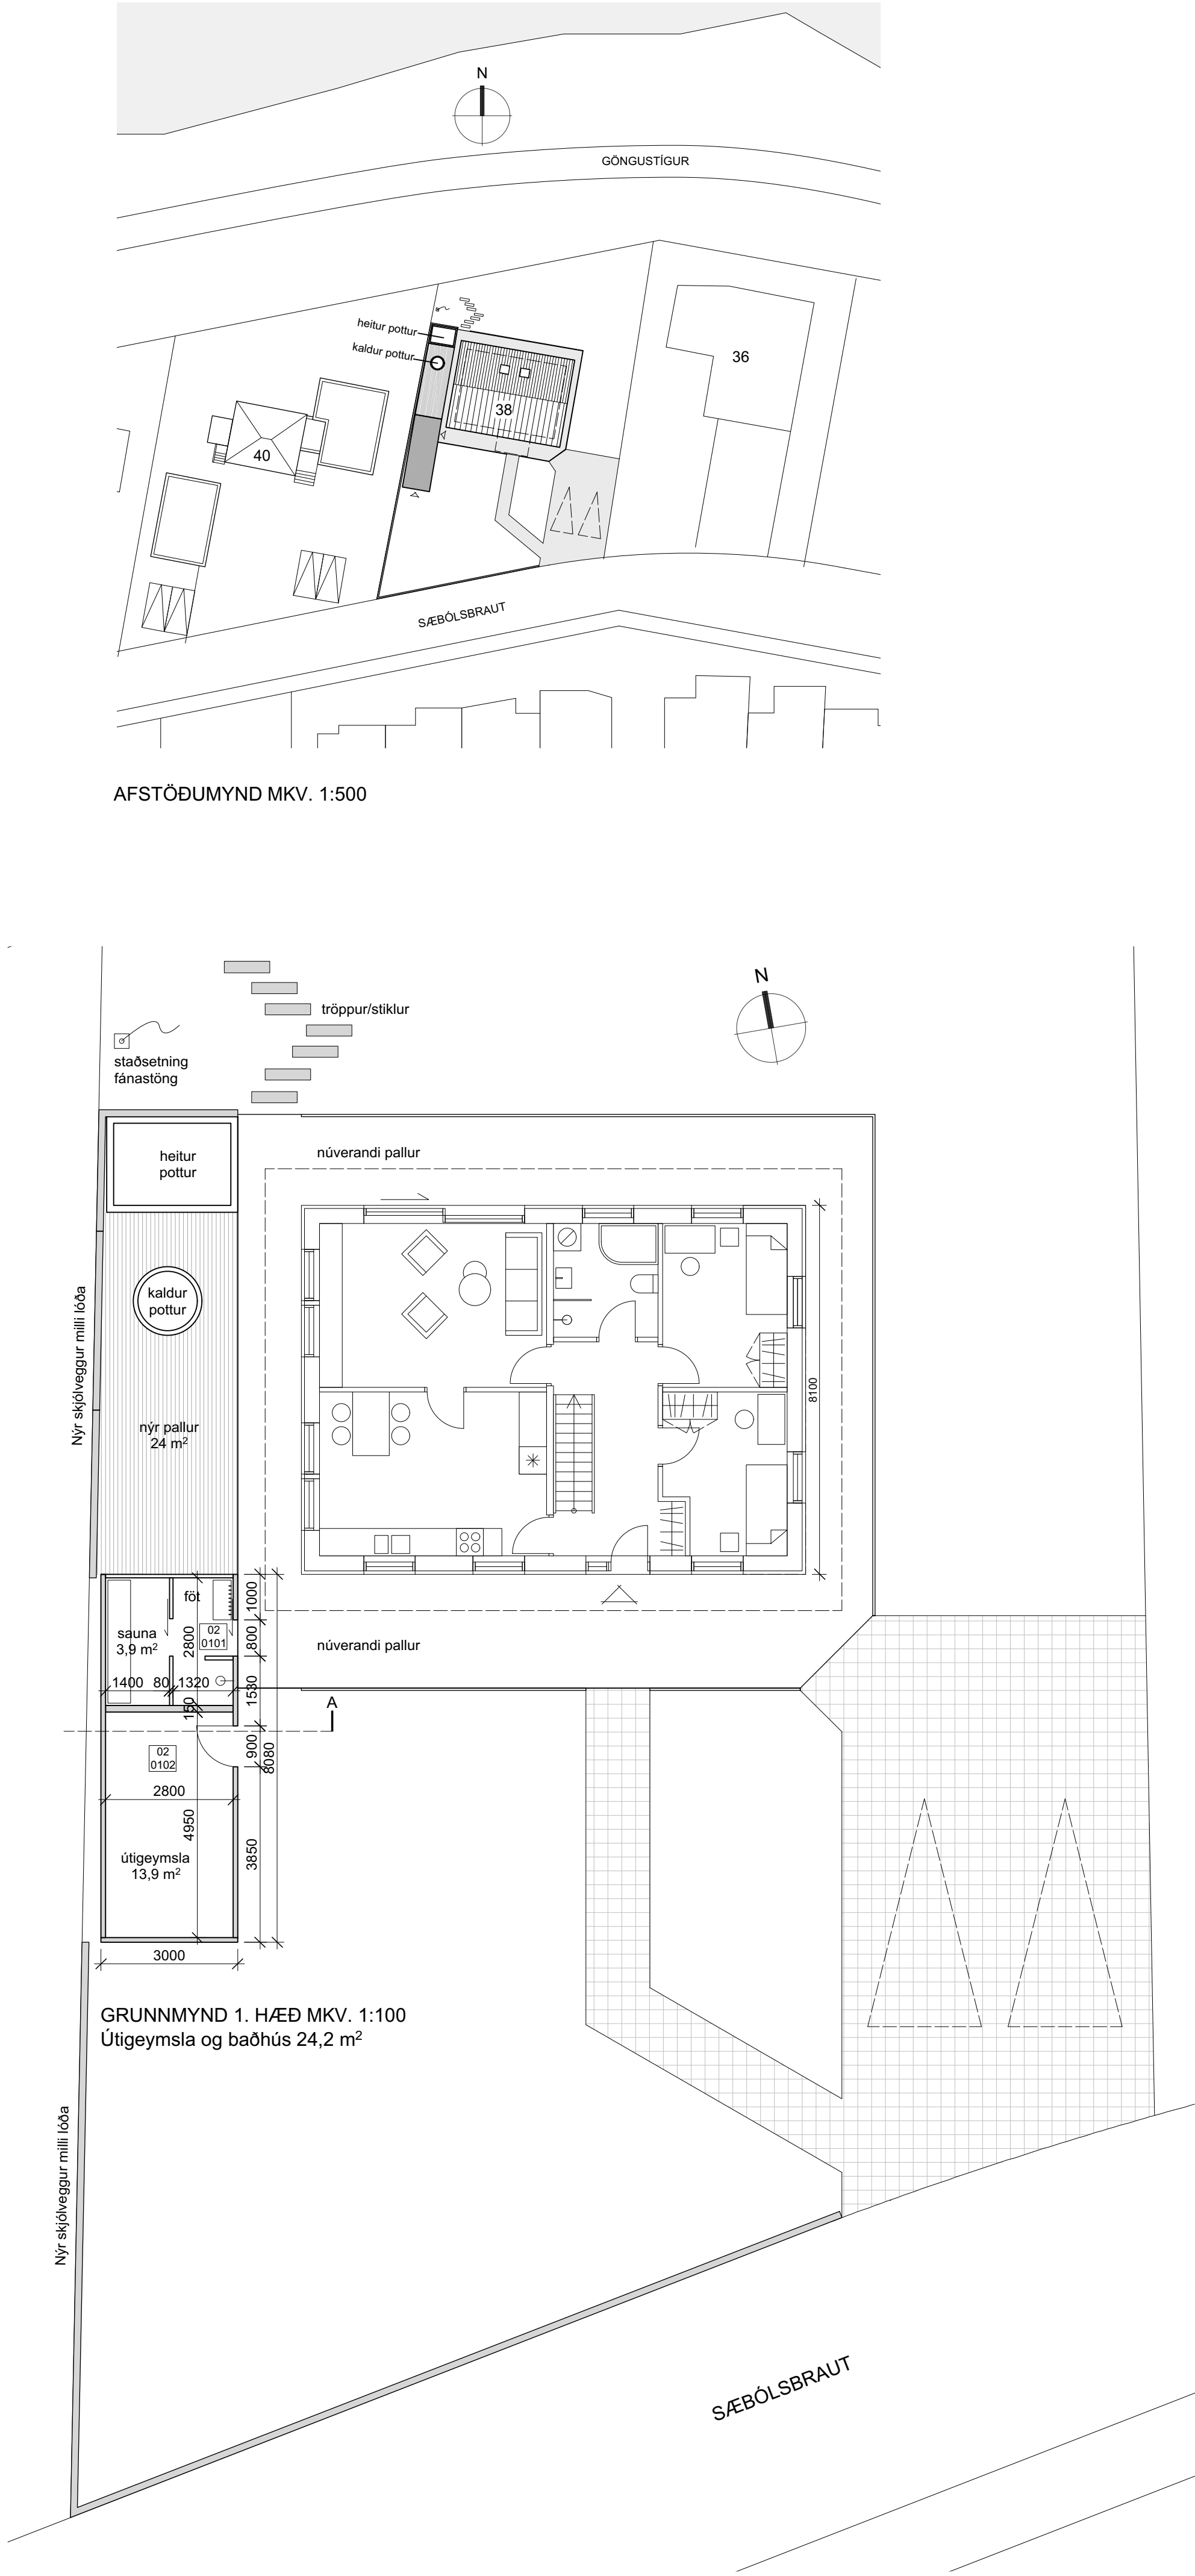


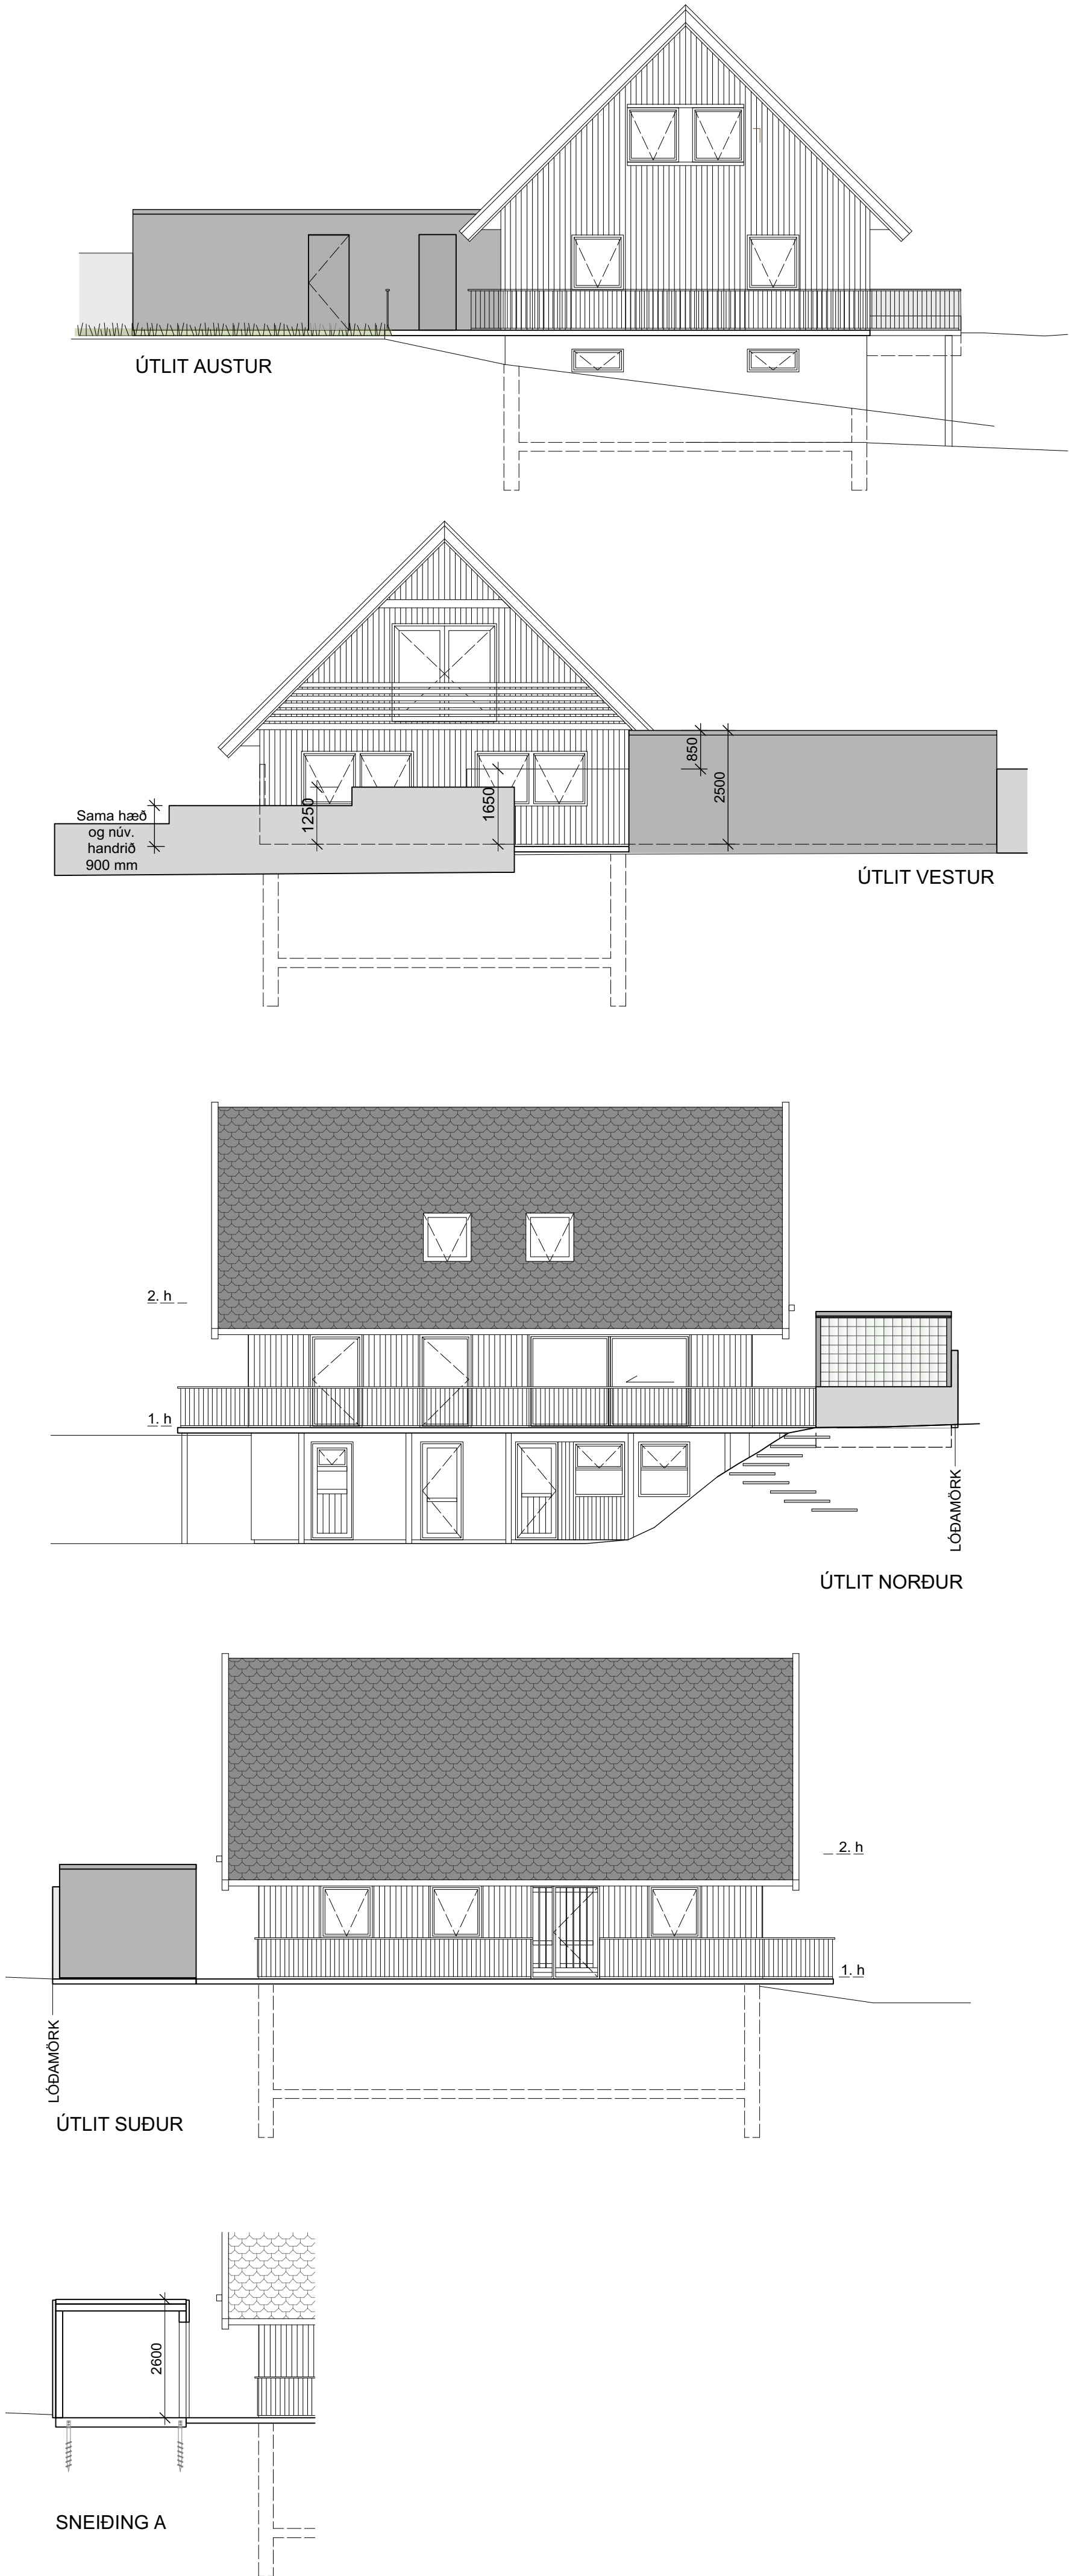

#### UPPLÝSINGAR

Sæbólsbraut 38  
Staðgreinir: 1000-1-86200380  
Landnúmer: L116189  
Fasteignanúmer F2065579  
Matshluti 02

LÝSING Á BREYTINGUM:  
Framkvæmdin sem sótt er um er 24,2 m<sup>2</sup> útigeymsla og baðhús, stakstætt á lóð þar sem fyrir er 225,7 m<sup>2</sup> íbúðarhús. Framkvæmdin fellur undir grein 2.3.5. Minniháttar framkvæmdir undanþegnar byggingarleyfi, liður i. Lítil hús á lóð. En sótt er um byggingarleyfi og byggingarstjóri verður skráður.

Skjólveggur kemur í framhaldi byggingarinnar í norður og suður. Einnig er sótt um leyfi fyrir palli að heitum potti sem gert er grein fyrir á núverandi gildum aðaluppdráttum. Samþykki nágranna fyrir byggingunni og skjólvegg liggur fyrir. Húsið verður notað sem útigeymsla og baðhús með útisturtu og saunu í tengslum við heitan pott. Húsið verður ekki upphitað.

GÓLF OG SÖKKLAR  
Gólf timburgólf með loftun undir. Gólfbitar eru 50x200 mm c/c 600 á 2x50x200 mm dregurum sem sitja á steypum sökkuleiningum eða jarðvegsskrúfum.

ÚTVEGGIR  
Útveggir eru hefðbundin timburgrind 45x145 c/c 600 mm, vindlokun og stífing, krossviður festur á grind. Utanhúsklæðning er í flokki 1 til dæmis Viroc. Veggur sem snýr í norður er hlæðin úr glersteinum. Hurðir eru timburhurðir klæddar með Viroc klæðningu. Brunamótstaða burðarvirkis verður a.m.k R60

ÞAK  
Þak er timburspennur 145mm c/c 500 með halla til afvötnunar, með 145 mm steinull og PVC dúk flípafestum og klæðningu í flokki [Broof (t2)].

#### BRUNAVARNIR

Fjarlægð milli nýrrar byggingar og núverandi íbúðarhúss er 1,4 m. Fjarlægð milli þakskeggis á íbúðarhúsi og nýrrar byggingar er 0,6 m. Gerðar verða ráðstafanir á austurvegg, hurðum og þaki nýbyggingarinnar svo að fullnægjandi brunahólfun náist á milli húsa í samræmi við byggingarreglugerð.

Teikning þessi er eign studio arnhildar pálmadóttur ehf. hana má ekki afrita með neinum hætti svo sem með ljósritun, prentun, hljóðritun eða á annan sambærilegan hátt, að hluta eða í heild án skriflegs leyfis höfundar.

Verkhelti:  
**Sæbólsbraut 38**  
**200 Kópavogi**  
Útigeymsla, baðhús  
Afstaða, grunnmynd, útlit og sneiðing

Dagsetning: 15.01.2021  
Mælikvarði: 1:100  
Teiknað af: AP  
Yfirfarð af: MS

Aðalhönnuður:

Arnhildur Pálmadóttir  
kt. 220772 5949

**s. ap** arkitektar  
www. studio@  
studioarnhildurpalmadottir.is  
+354 846 90 81

Verknúmer:  
0063

Nr  
Á SÆB AU 01

Útgáfa:

Skjal sótt af '0000000000' dags: 19.08 2026