

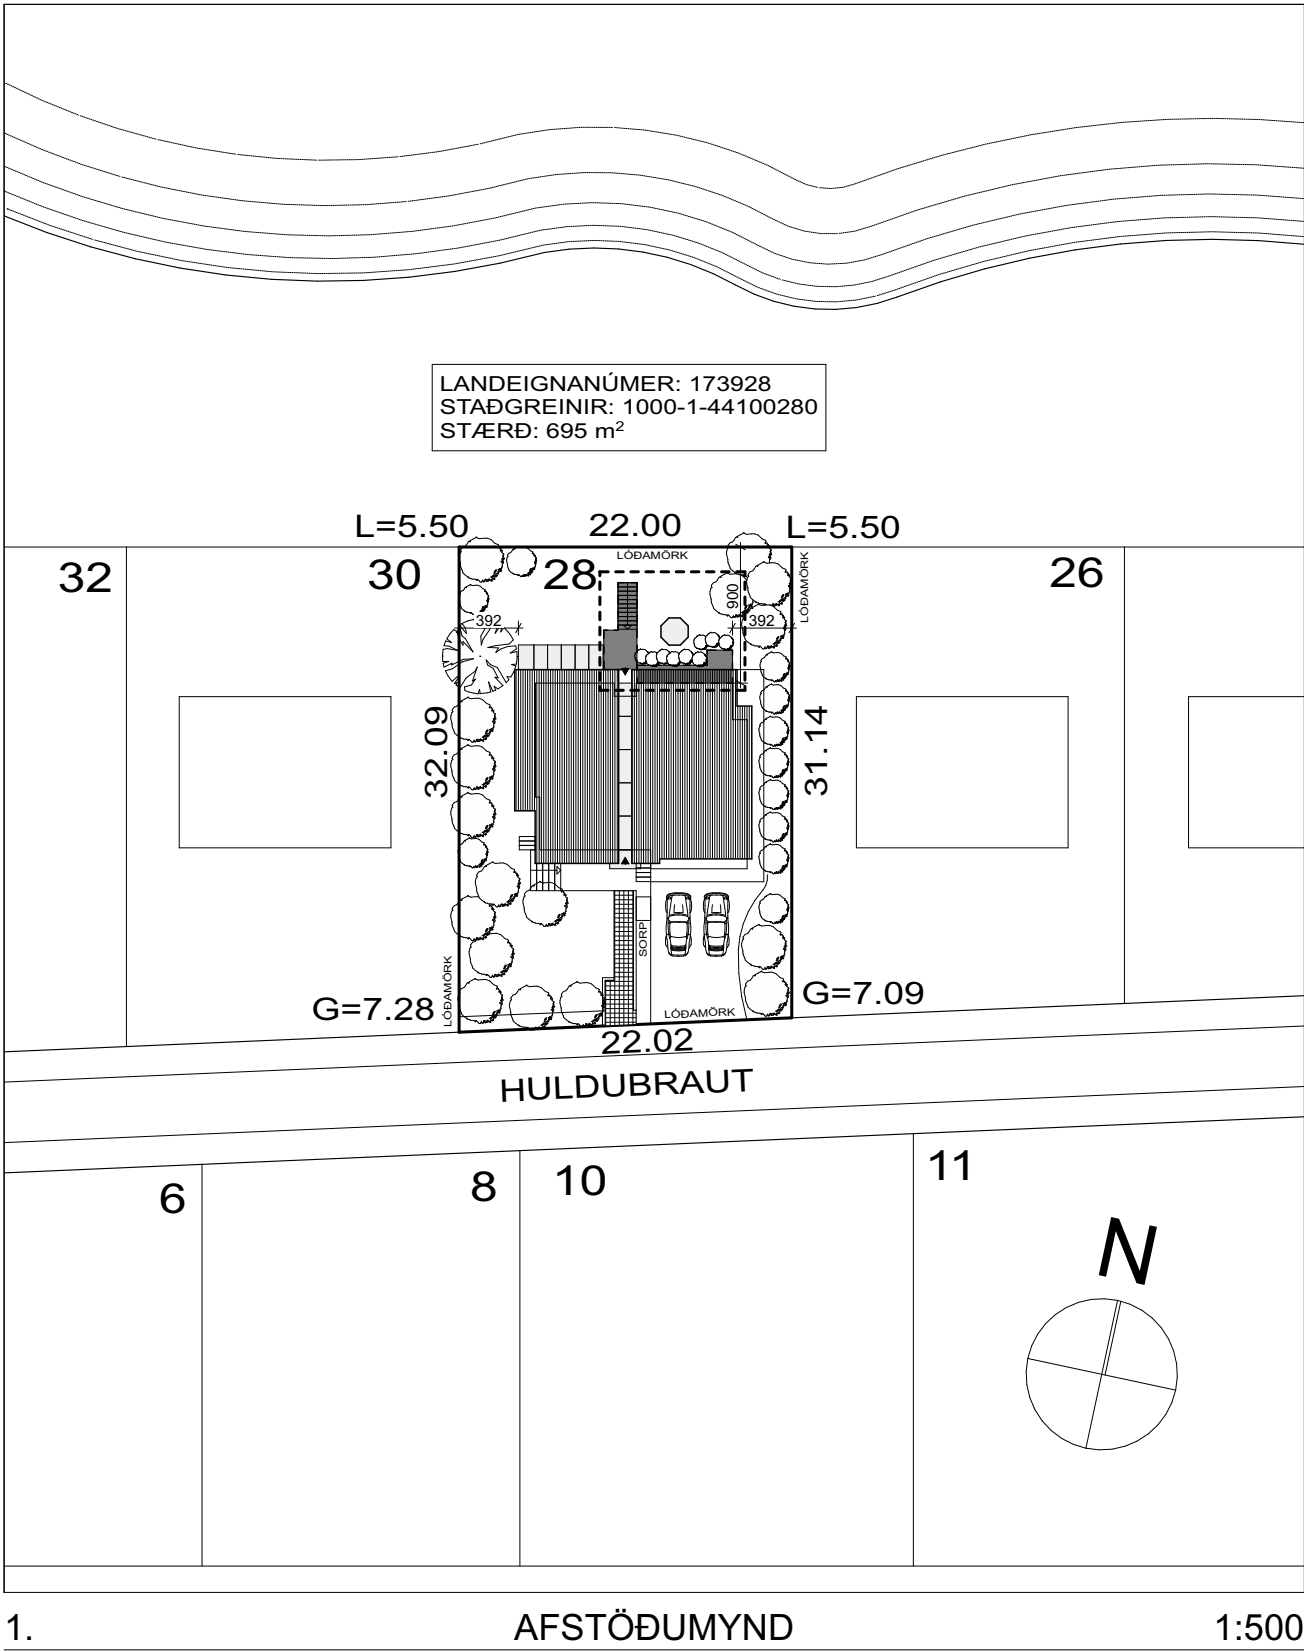
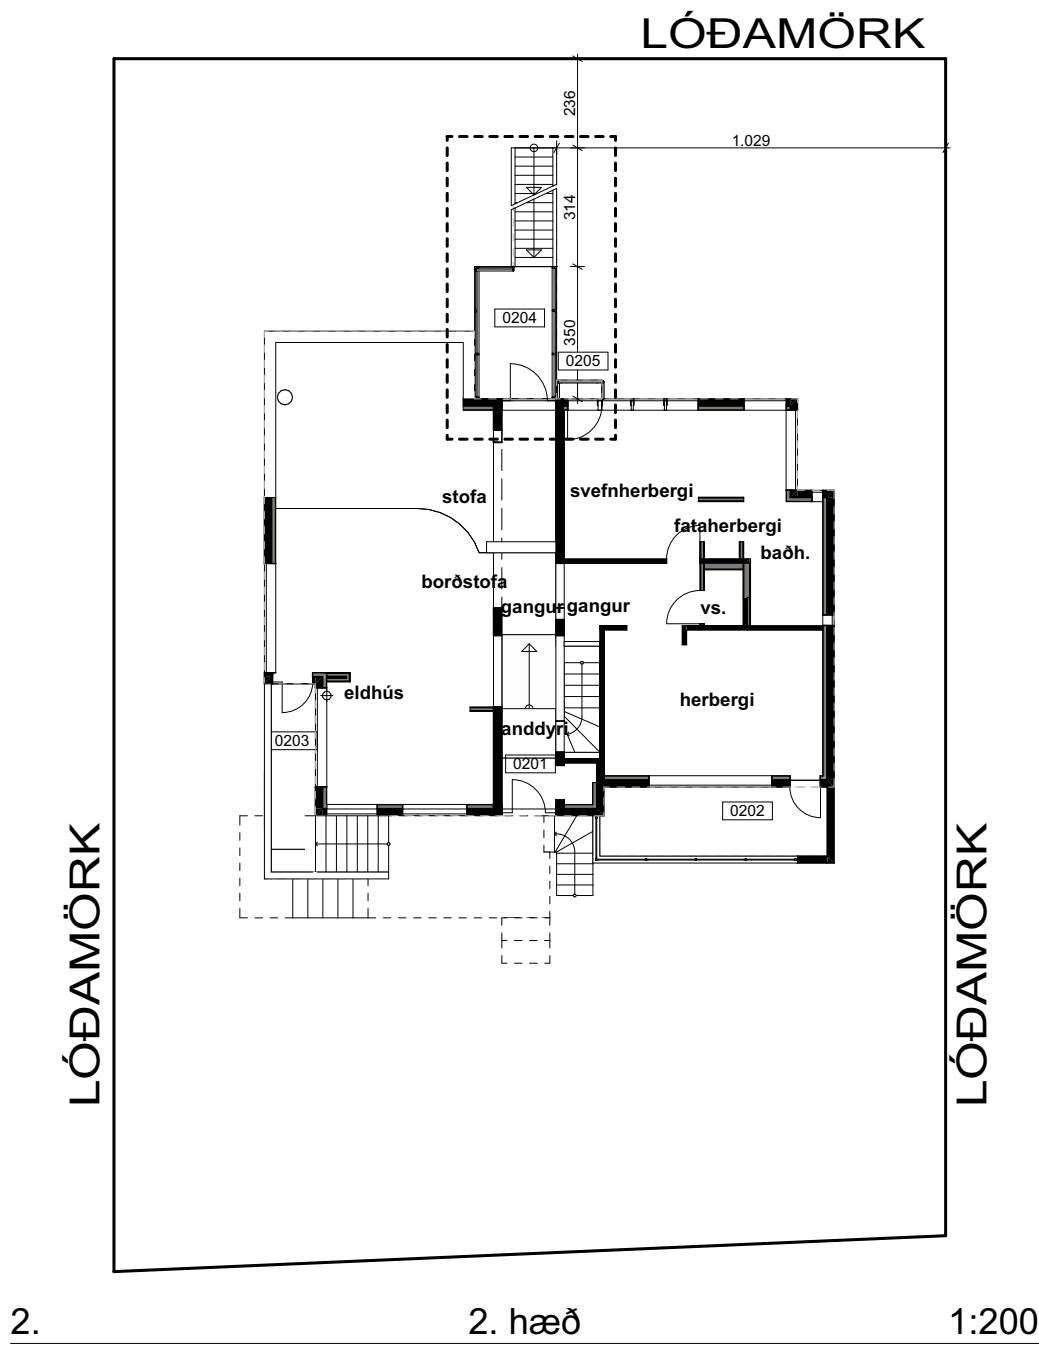
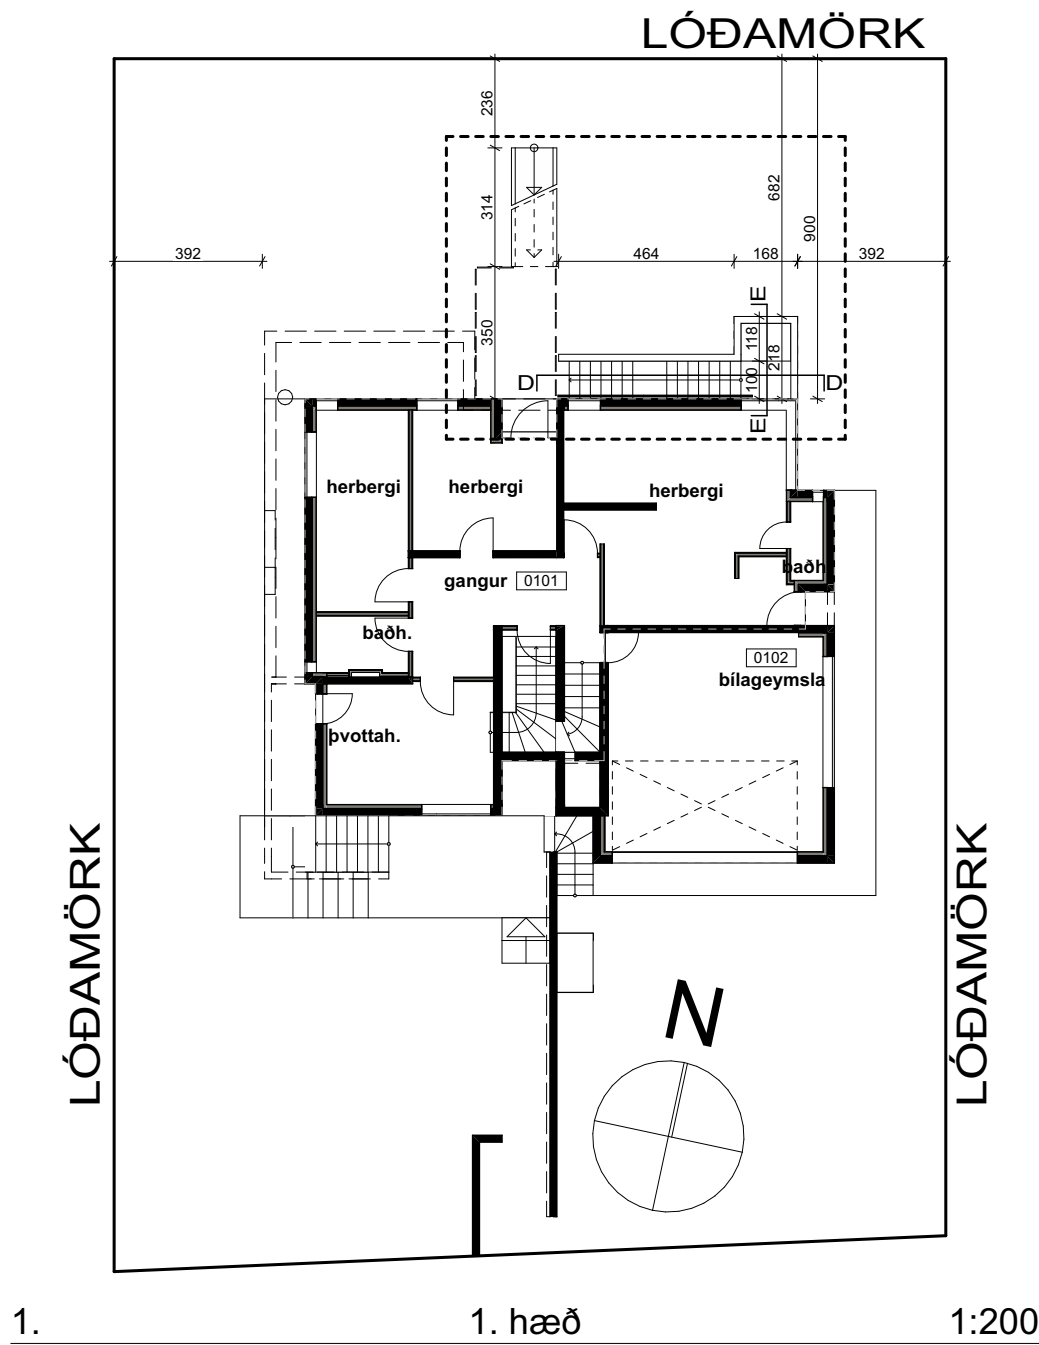
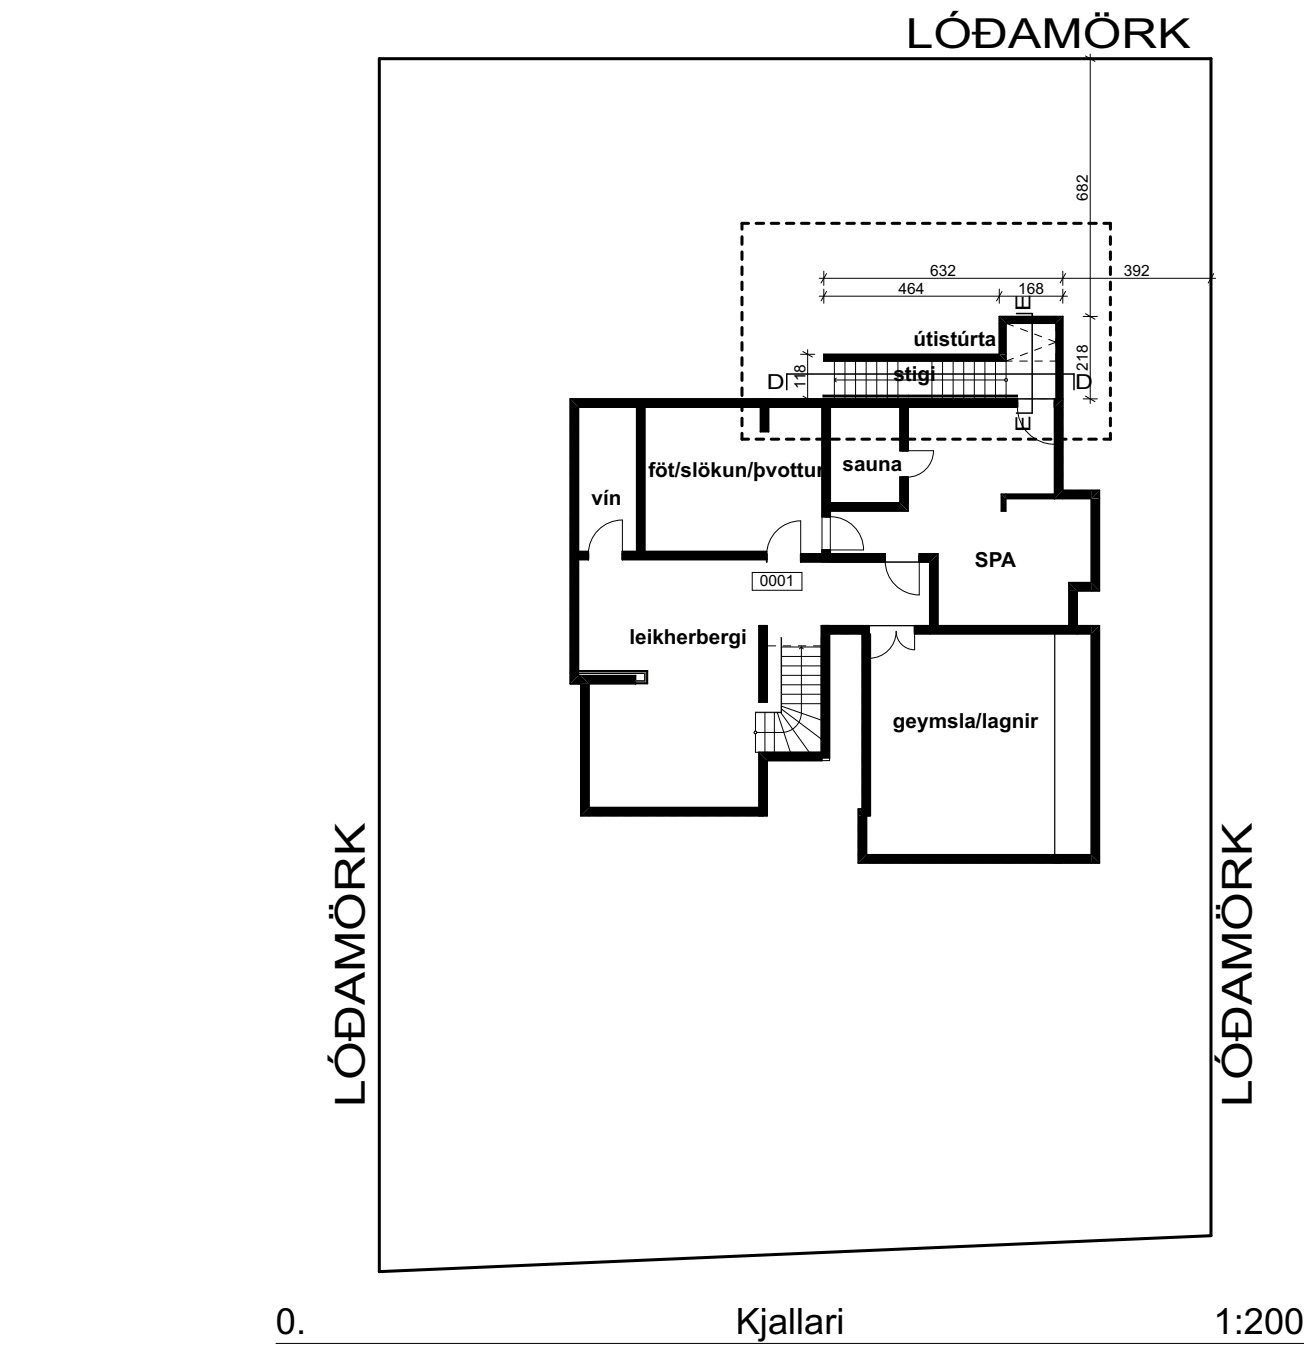
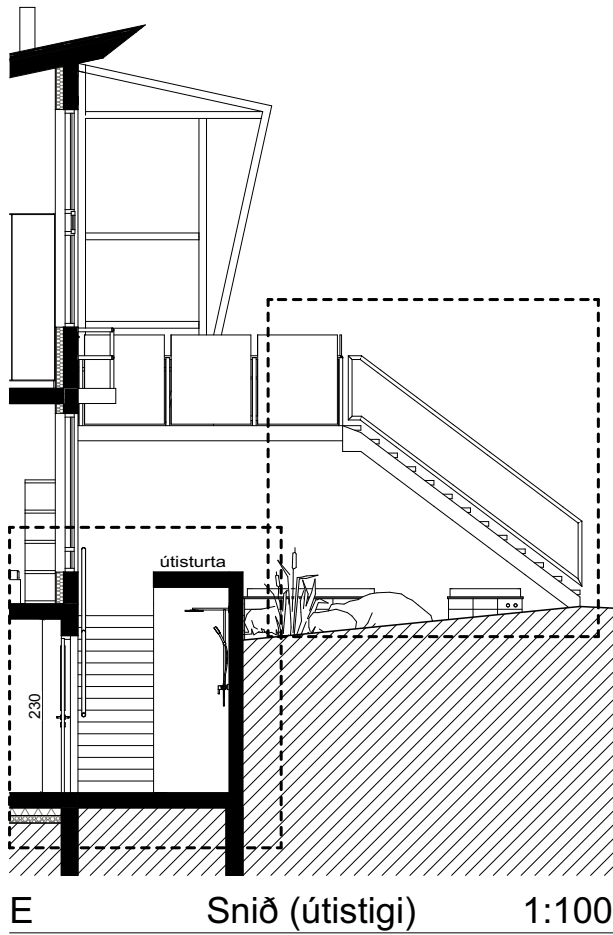


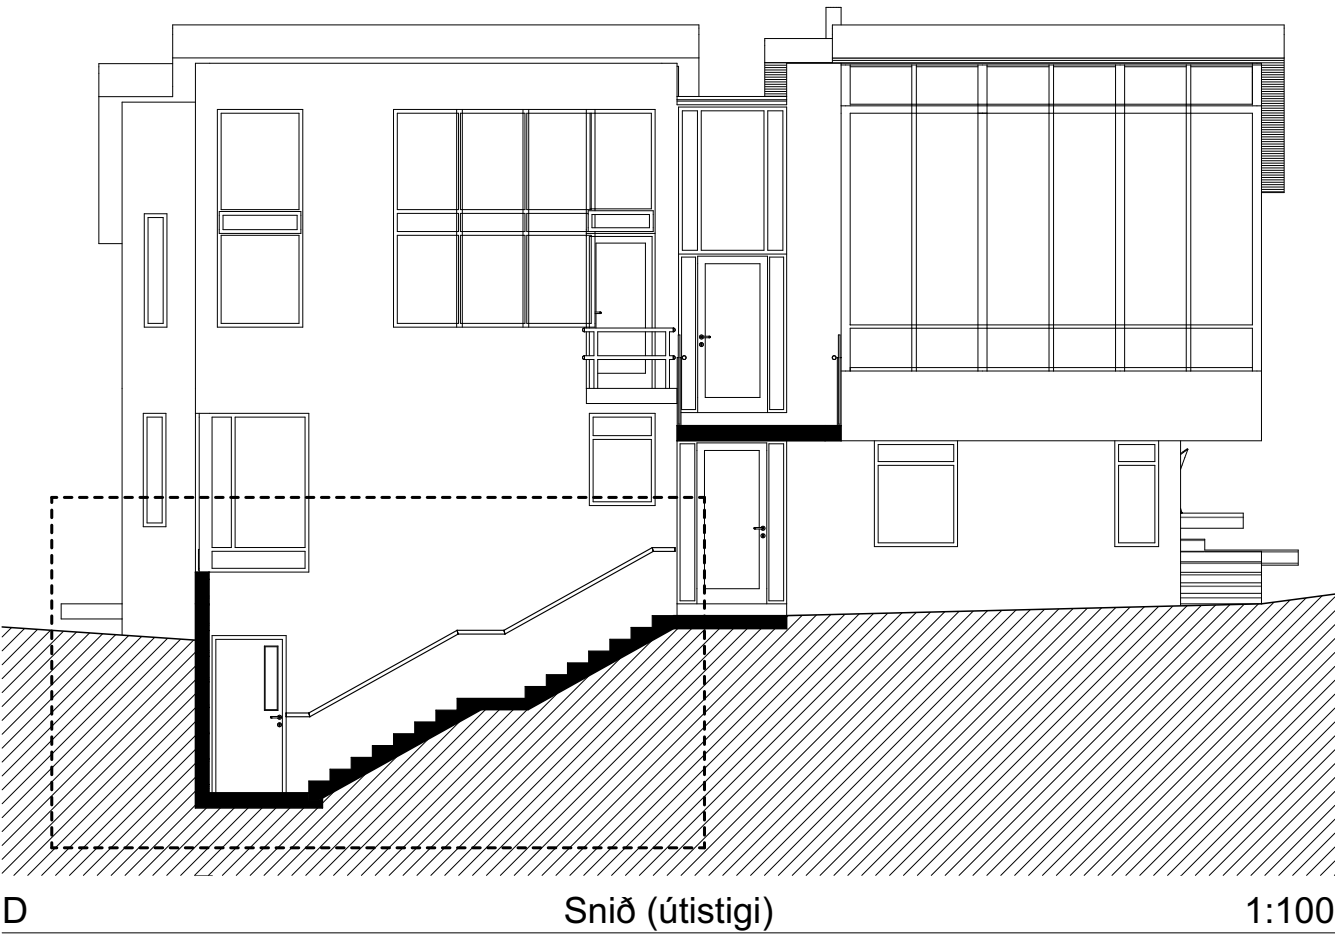

Fyrirspurn

Óskað er eftir að fá að innrétta ósamþykktan kjallara sem geymslur og rými til afþreyingar svo sem gufubað, sturtur, hvíldarherbergi ofl. Útistigi verður settur meðfram húsinu norðanverðu sem tryggir aðra flóttaleið úr kjallaranum.

Einnig er óskað eftir að stækka svalir á norðurhlíð og snúa stiga sem liggur frá svölunum og niður í garð.

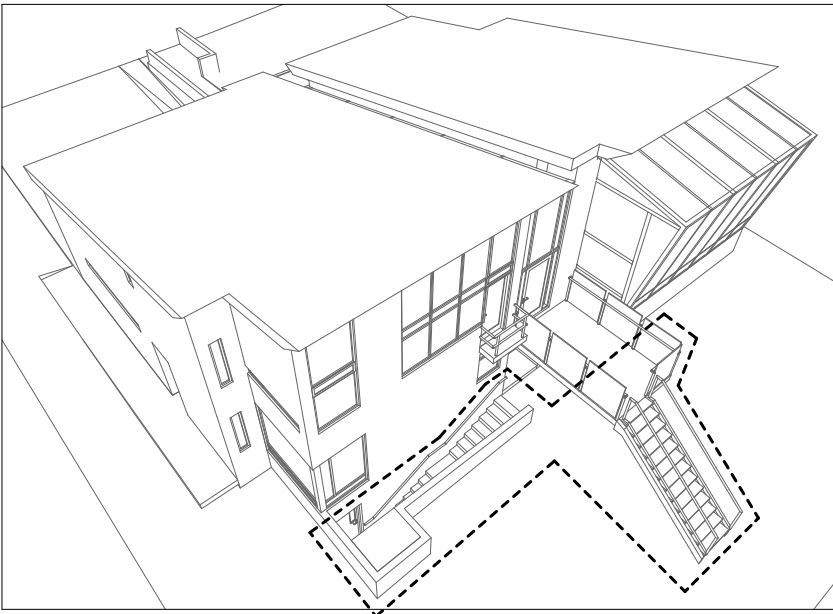

REV.	BREYTINGAR	dags.
+Arkitektar		
Huldubraut 28		
Kópavogur		
Fyrirspurn (afstöðumynd, grunnmyndir, snið)		
dags.	9.11.2022	
mkv1:500, 1:200, 1:100		
teikn.	AB/ÁK/JK	
verknr.	2201	

Öll mál samrýmist á staðnum. Hafa skal samband við hönnuði ef ósamræmis gætir.

Haraldur Ingvarsson arkitekt 030956-3389 hi@plusark.is
Páll Hjaltason arkitekt 070859-2119 ph@plusark.is

Fiskistóð 31 101 Reykjavík 562-5959

TEIKNING #LayNoinSubset AF-4

A.01.1

Skjal sótt af '0000000000' dags: 19.08.2026