Skjal sótt af '0000000000' dags: 18.08 2026

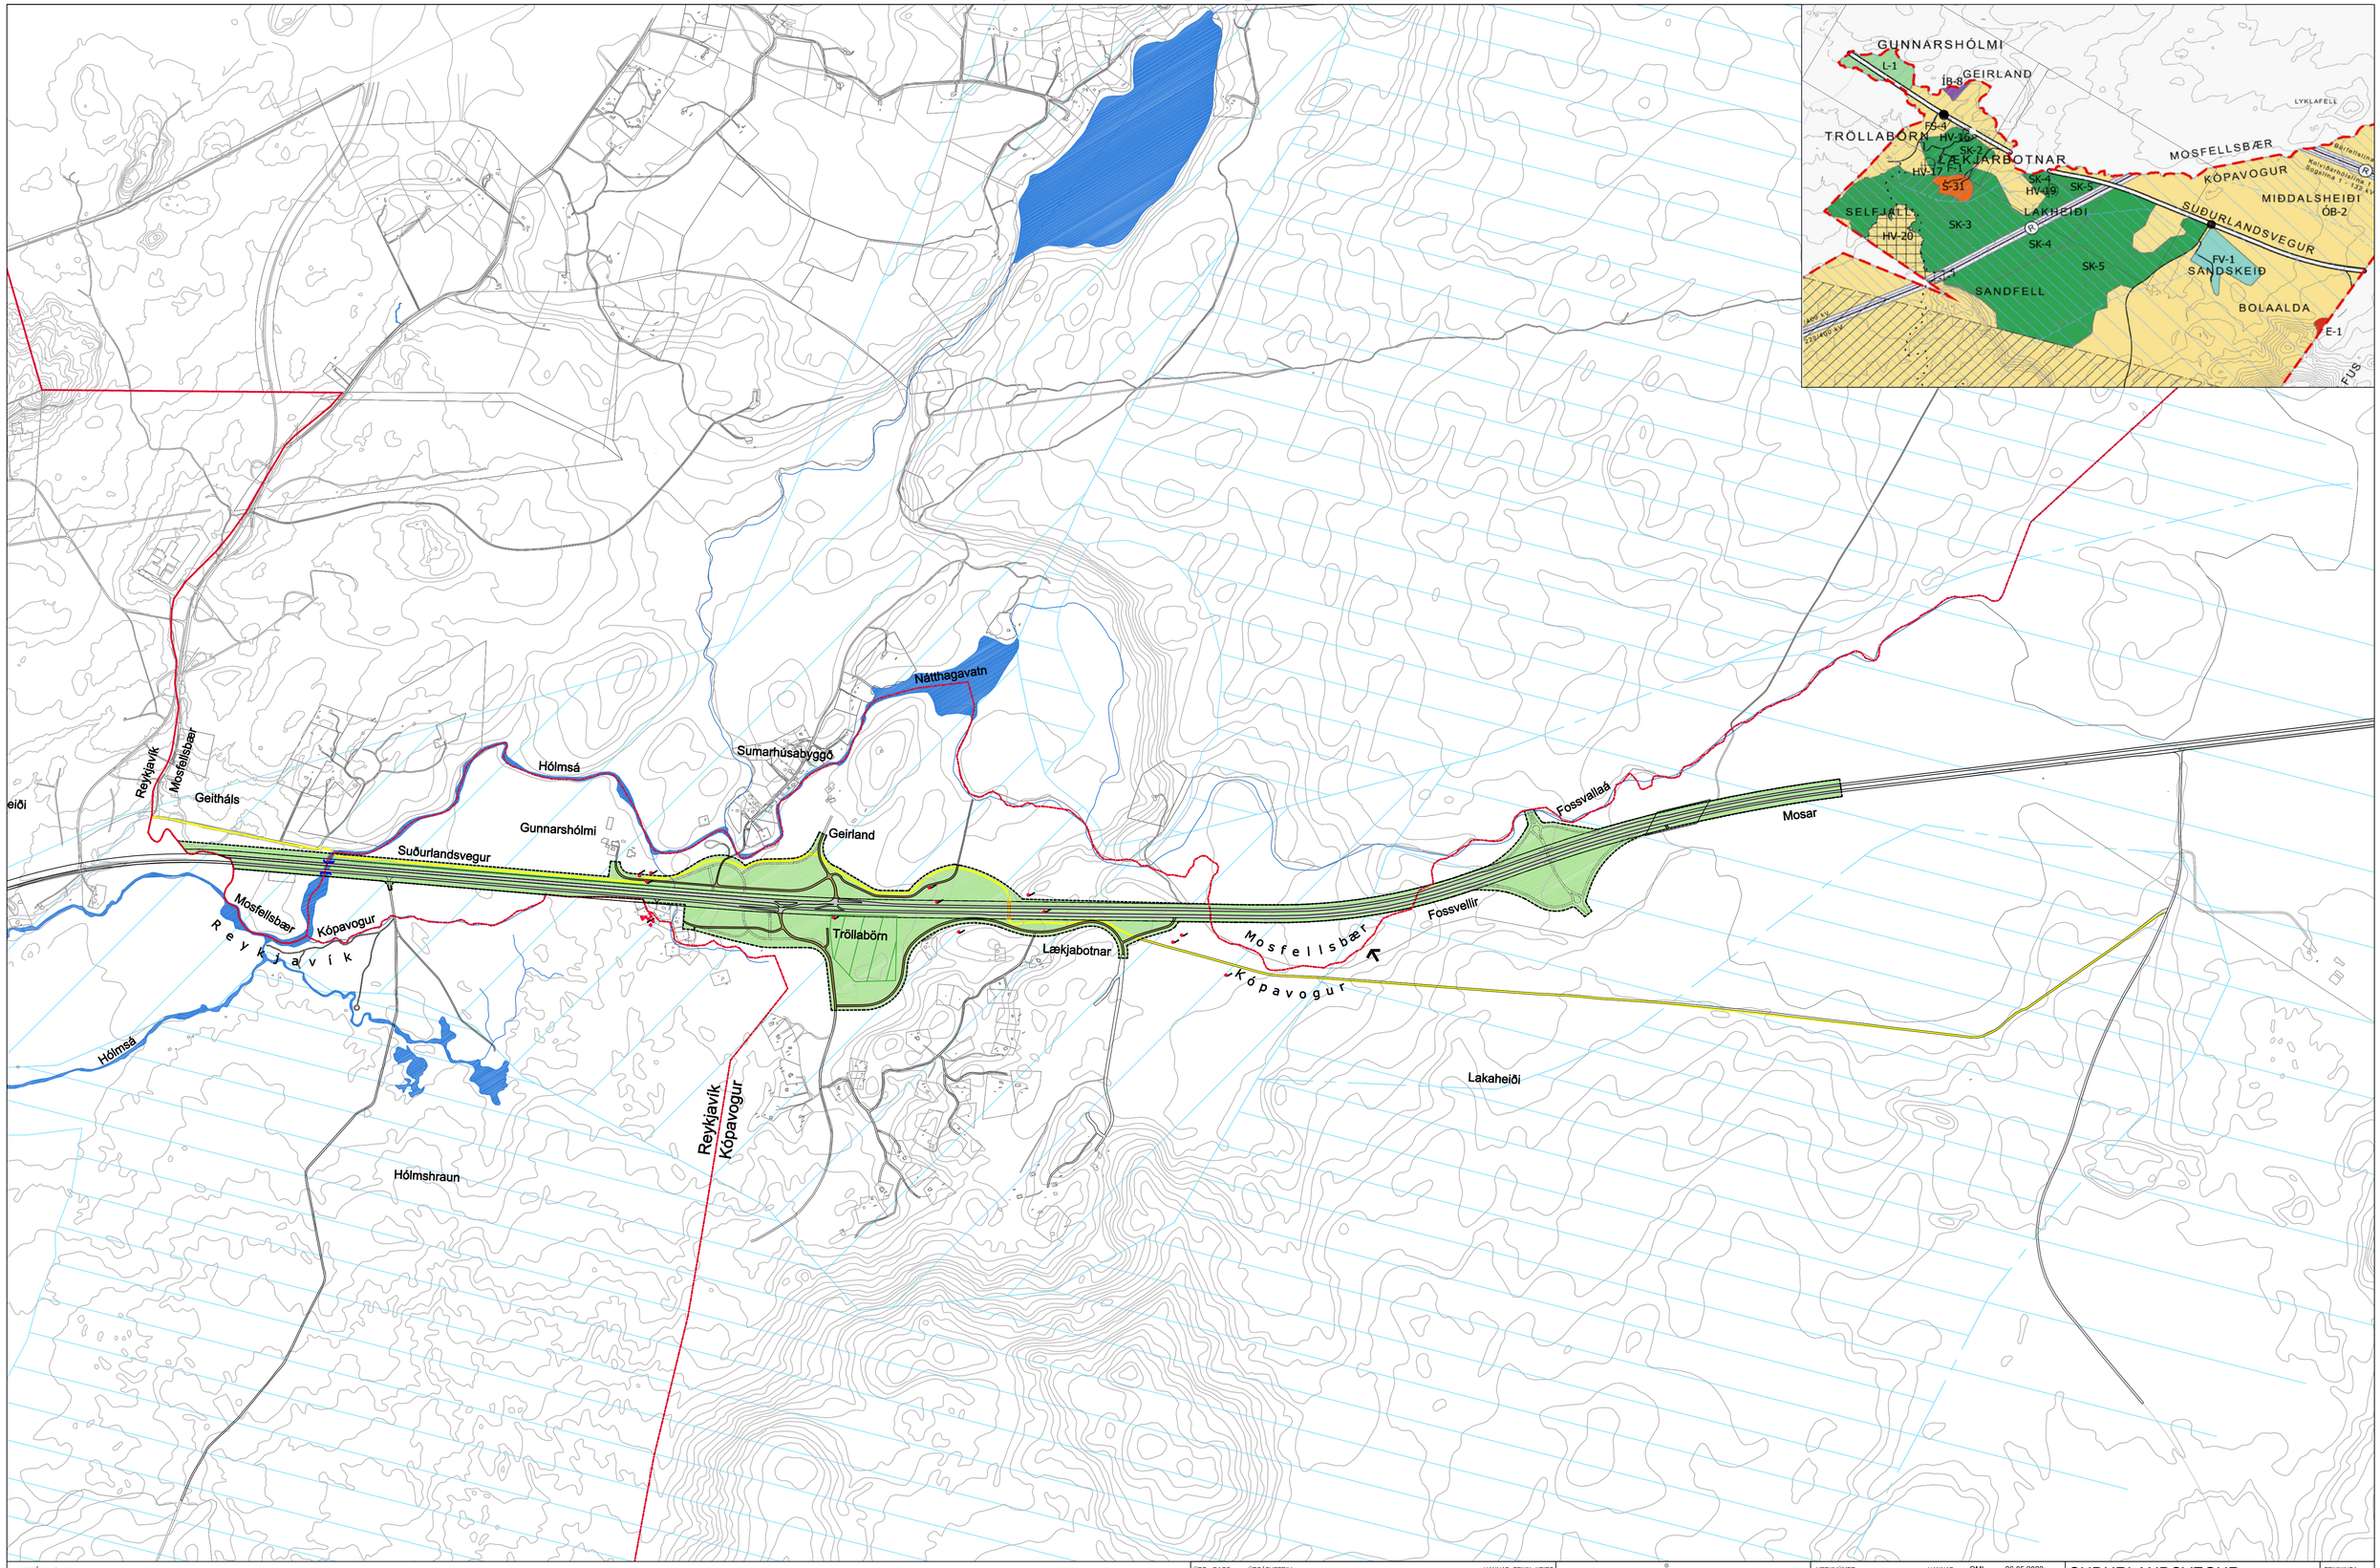

SKÝRINGAR

Almennar skýringar

- Skipulagsmörk
- Lækir og vötn
- Suðurlandsvegur
- Aðrir akvegir
- Sveitarfélagamörk
- Brýr
- Undirgöng (hesta)
- Byggingar
- Reiðleið
- Hljóðmön
- Kvöð um lagnaleið - háspenna
- Veghelgunarsvæði
- Hæðarlínur
- Framtíðarlega vega vegna mislægra gatnamóta (flákaká svæði)

Verndarsvæði

- Vatnsverndarsvæði (Fjarsvæði)
- Vatnsverndarsvæði (Öryggissvæði yfirborðsvatns)
- Vatnsverndarsvæði (Grannsvæði)
- Náttúruvætti og fólkvangar
- Minjar

Skilagögn

Deiliskipulag þetta samanstendur af deiliskipulagsuppdrætti sem unnin er af EFLU verkfræðistofu í samráði við Skipulags- og byggingardeild Kópavogs, Skipulagsnefnd Mosfellbæjar og Vegagerðina.

Með uppdrættinum fylgir greinargerð með skilmálum og umhverfisskýrslu fyrir Suðurlandsveg, frá Fossvöllum að Hólmsá, dags. 30.06.2022

Auglýsing og samþykki

Deiliskipulag þetta, sem auglýst hefur verið skv. 41. gr. skipulagslaga nr. 123/2010 og 15. gr laga um umhverfismat framkvæmda og áætlana nr. 111/2021 frá _____ til _____ 20__ var samþykkt hjá Skipulagsráði Kópavogsbæjar þann _____20__ og í Bæjarráði þann _____20__.

Deiliskipulag þetta öðlast gildi með auglýsingu í B-deild Stjórnartíðinda.

ÚTG.	DAGS.	ÚTGÁFUFERILL	HANNAÐ	TEIKN.	YFIRF.

EFLA

VERKNÚMER	HANNAÐ:	OMI	26.05.2022
	TEIKNAÐ:	EDJ /HHJ	26.05.2022
VERKNÚMER 3094-200	YFIRFARIÐ:	OMI	30.06.2022
	MÆLT:		
	SAMÞ.		

DAGS.	MÆLIKVARÐI	BLAÐSTÆRÐ
30.06.2022	1:10000	A1

SUÐURLANDSVEGUR

Yfirlitsteikning

Fossvellir - Hólmsá

DEILISKIPULAG -TILLAGA

TEIKNINGA NÚMER: B101

ÚTGÁFA

O:\KV\Kópavogsbær_3094\200_Deiliskipulag við Suðurlandsveg; Fossvellir - Hólmsá\09_Teikningar\Layout\LAY_B.dwg