


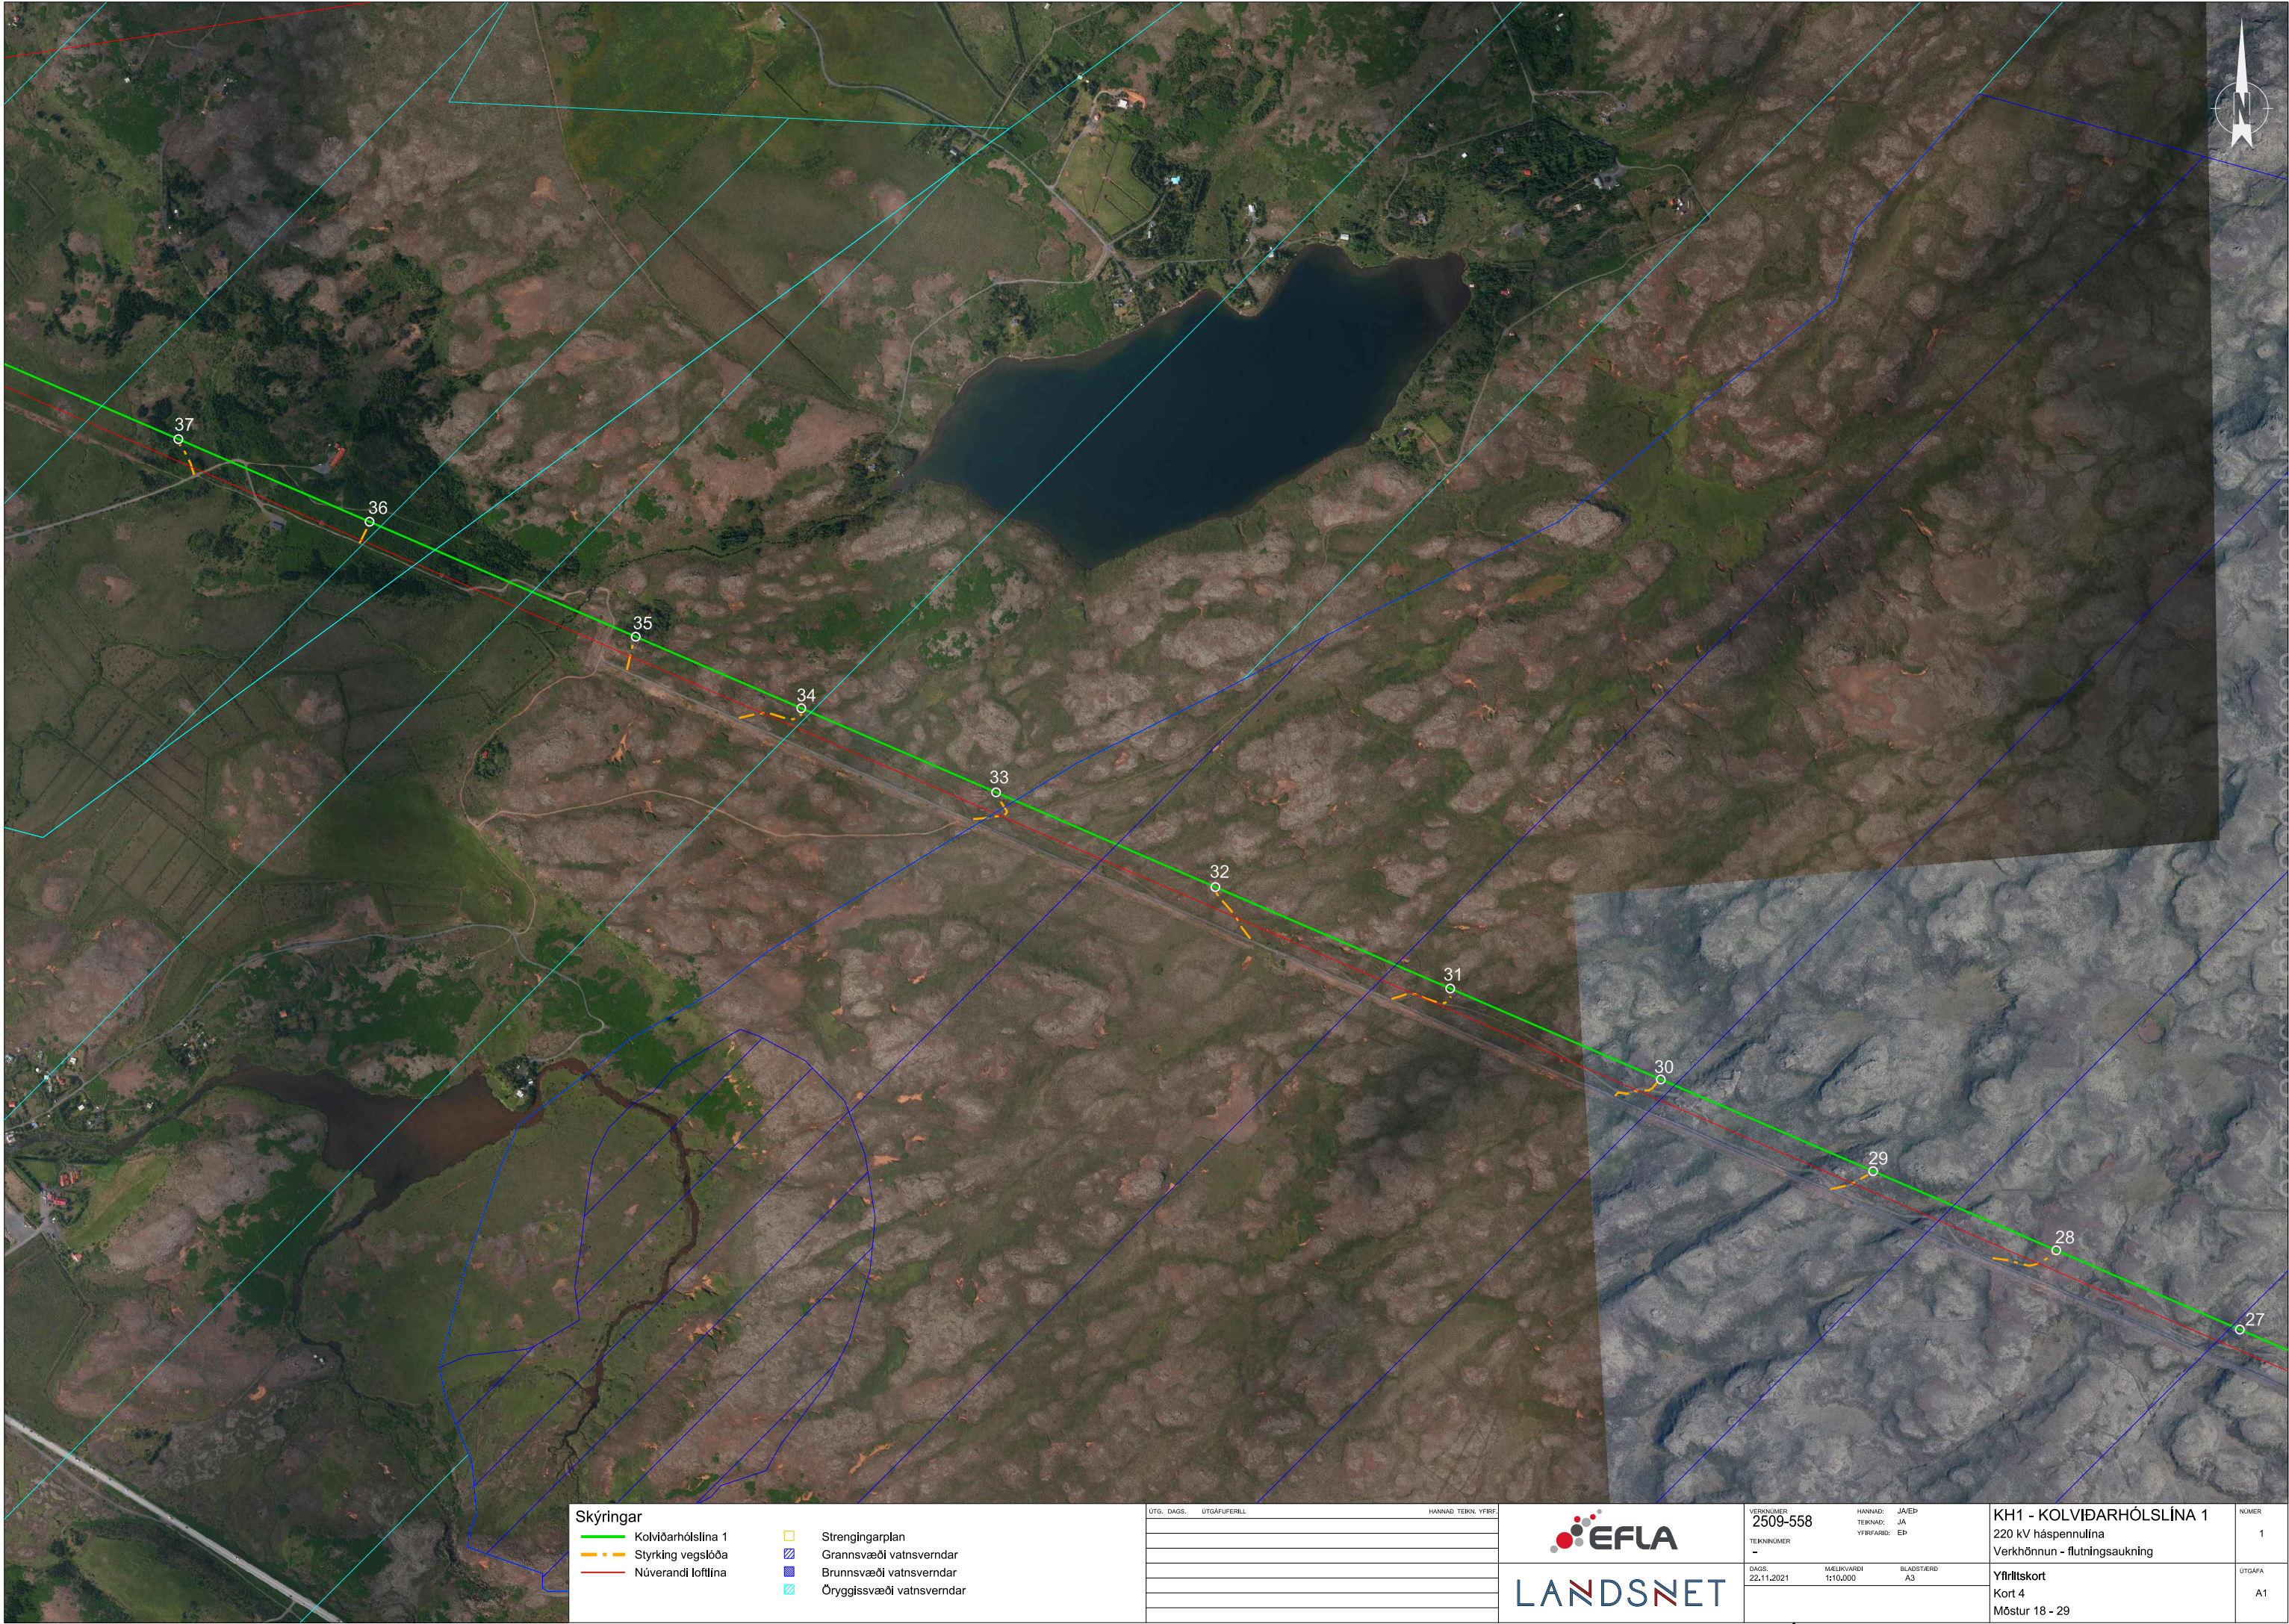

Skýringar	
— Kolviðarhólslína 1	 Strengingarplan
- - - Styrking vegslóða	 Grannsvæði vatnsverndar
— Núverandi loftlína	 Brunnsvæði vatnsverndar
	 Öryggissvæði vatnsverndar

ÚTÍ:	DAGS:	ÚTGÁFUFERILL	HANNAÐ	TEKNI:	YFIR:



VEÐUNOMER 2509-558	HANNAÐ: JA/EP	TEKNI: JA	YFIR: EP
TEKNI: -			
DAGS: 22.11.2021	MÆLIKVÆÐI 1:10,000	BLAÐSTÆÐ A3	

KH1 - KOLVIÐARHÓLSLÍNA 1	NÖMUR
220 kV háspennulína	1
Verkhönnun - flutningsaukning	
Yfirlitsskort	ÚTGÁFA
Kort 4	A1
Möstur 18 - 29	

Skjal sótt af '000000000000' dags: 19.08.2026