


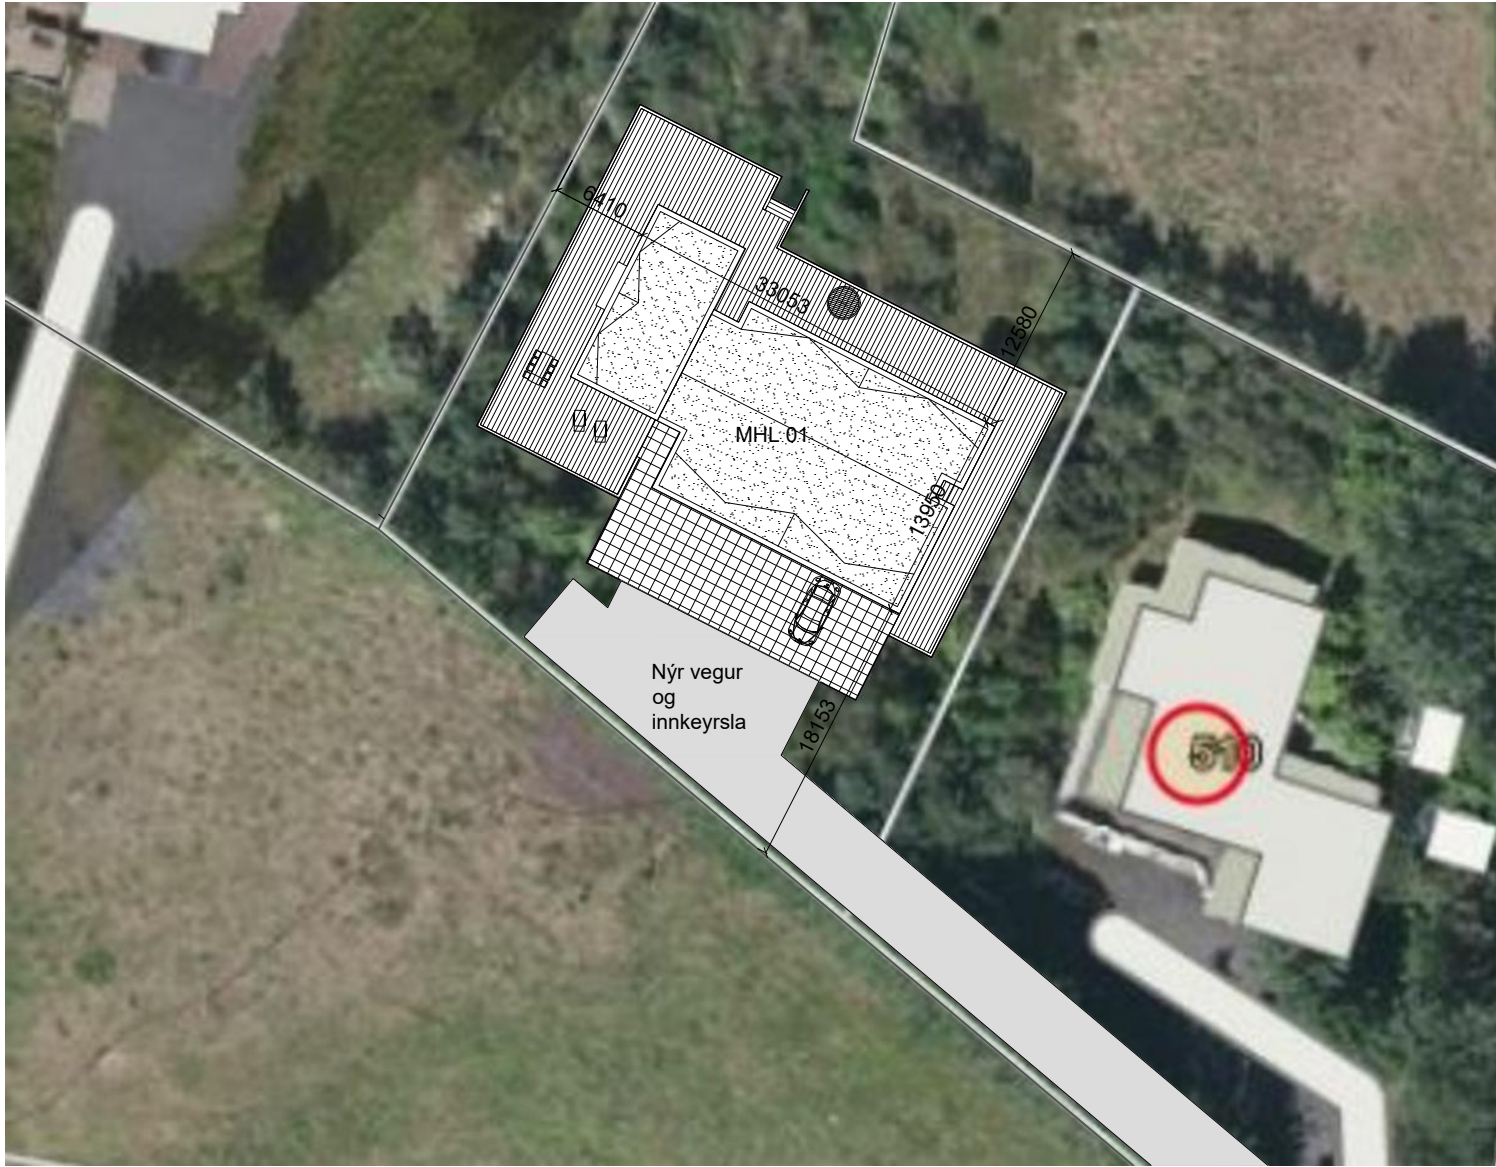

Loftmynd 1:500



Afstöðumynd 1:500

| Skráningartafla: Vatnsendablettur 510, Kópavogur |              |                  |              |             | Skrásetjari: Sveinbjörn Jónsson |                |           |       |               |                     |              |              |                 |                |                   |                          |                   |  |  |
|--------------------------------------------------|--------------|------------------|--------------|-------------|---------------------------------|----------------|-----------|-------|---------------|---------------------|--------------|--------------|-----------------|----------------|-------------------|--------------------------|-------------------|--|--|
| Landeignanúmer: L175439                          |              |                  |              |             | Kennitala: 261254-7949          |                |           |       |               |                     |              |              |                 |                |                   |                          |                   |  |  |
| Matshlutanúmer: 02                               |              |                  |              |             | Dags.: 20.9.2023                |                |           |       |               |                     |              |              |                 |                |                   |                          |                   |  |  |
| Uppskipting og lýsing                            |              |                  |              |             | Stærðir                         |                |           |       |               |                     |              |              |                 |                |                   |                          |                   |  |  |
| D0                                               | D1           | D2               | D3           | D4          | D5                              | D5M            | D6        | D7    | D8            | D9                  | D10a         | D10b         | D11             | D12            | D13               | D14                      | D15               |  |  |
| Lokun                                            | Rými hæð-röð | Notkun texti     | Hólf-flokkun | Eignar-hald | Botnflotur m²                   | Milliflotur m² | Stögar m² | Op m² | Brúðflotur m² | Brúðflotur sh < 1.8 | Salarhæð min | Salarhæð max | Brúð rúm mál m² | Nettóflotur m² | Birt flatarmál m² | Reiknitala skiptarúmmáls | Skipta-rúm mál m² |  |  |
|                                                  |              | Matshluti Botn   |              |             | 340,1                           | 0,0            | 0,0       | 0,0   | 340,1         | 0,0                 |              |              | 1.143,2 68,0    | 295,9          | 340,1             |                          | 934,565           |  |  |
|                                                  | 01           | 1. hæð íbúð      | N            | 0101        | 340,1                           | 0,0            | 0,0       | 0,0   | 340,1         | 0,0                 |              |              | 1.075,2         | 295,9          | 340,1             |                          |                   |  |  |
| A                                                | 0101         |                  |              |             | 298,1                           |                |           |       | 298,1         |                     | 3,00         | 3,60         | 945,8           | 257,7          | 298,1             | 3,17                     | 816,909           |  |  |
| A                                                | 0102         | Bílskúr/ geymsla | B            | 0102        | 42,0                            |                |           |       | 42,0          |                     | 3,08         | 3,08         | 129,4           | 38,2           | 42,0              | 3,08                     | 117,656           |  |  |
| Athugasemdir                                     |              |                  |              |             |                                 |                |           |       |               |                     |              |              |                 |                |                   |                          |                   |  |  |
|                                                  |              
