

2405 A-102

Teikning skal lesin með viðeigandi teikningum, verklysingum og
öðrum gögnum sérhönnuða burðarvirkis, lagna og rafmagns.

Mál skulu sannreynd á staðnum áður en smíði hefst.
Allt misræmi í teikningum tilkynnist arkitektum strax.

Öll mál á teikningum eru í millimetrum.
Mælið ekki af teikningum.
©Studio B

Skýringar

NF = Gólfniðurfall
PNF = Þakniðurfall
LR = Loftþræsing sbr. grein 10.2.5.
0101 = Rýmismúmer í samræmi við skráningatöflu
FGK = Frágengin gólfkóti
K = Ætlaður kóti endanlegs yfirborðs
PK = Kóti á frágengnum þakkanti
HL = Rafmagnstengi fyrir hleðslustöð
R = Reykskynjari; einn pr. hverja 80 m²
BO = Björgunarop um glugga sbr. grein 9.5.5.
EI60 = Krafa á rými um 60 mín brunamótstöðu
EI90 = Krafa um burðarvirki um 90 mín brunamótstöðu
1m² RL = Reyklosun í fermetrum (m²)
SL = Slökkvitæki

breyting nr. dags.


verk	Urðarhvarf 10
verkkaupi	Klettás ehf.
teikning	1.hæð
mælikvarði	1:100
dagsetning	09.01.26
teiknað / yfirfarið	BDB
hönnunarstjóri	BDB

Studio B
Dugguvogur 42
104 Reykjavík
6106241380
+354 693-5858
www.studiob.is
darri@studiob.is

Brynjar Darri Baldursson
150193-2659
Arkitekt FAÍ

verk teikning breyting

2405 A-103

 


Teikning skal lesin með viðeigandi teikningum, verklysingum og
öðrum gögnum sérhönnuða burðarvirkis, lagna og rafmagns.

Mál skulu sannreynd á staðnum áður en smíði hefst.
Allt misræmi í teikningum tilkynnist arkitektum strax.

Öll mál á teikningum eru í millimetrum.
Mælið ekki af teikningum.
©Studio B

Skýringar

- NF = Gólfniðurfall
- PNF = Þakniðurfall
- LR = Loftþræsing sbr. grein 10.2.5.
- 0101 = Rýmismúmer í samræmi við skráningatöflu
- FGK = Frágengin gólfkóti
- K = Ætlaður kóti endanlegs yfirborðs
- PK = Kóti á frágengnum þakkanti
- HL = Rafmagnstengi fyrir hleðslustöð
- R = Reykskynjari; einn pr. hverja 80 m²
- BO = Björgunarop um glugga sbr. grein 9.5.5.
- Ei60 = Krifa á rými um 60 mín brunamótstöðu
- REi90 = Krifa um burðarvirki um 90 mín brunamótstöðu
1m² RL = Reyklosun í fermetrum (m²)
- SL = Slökkvitæki

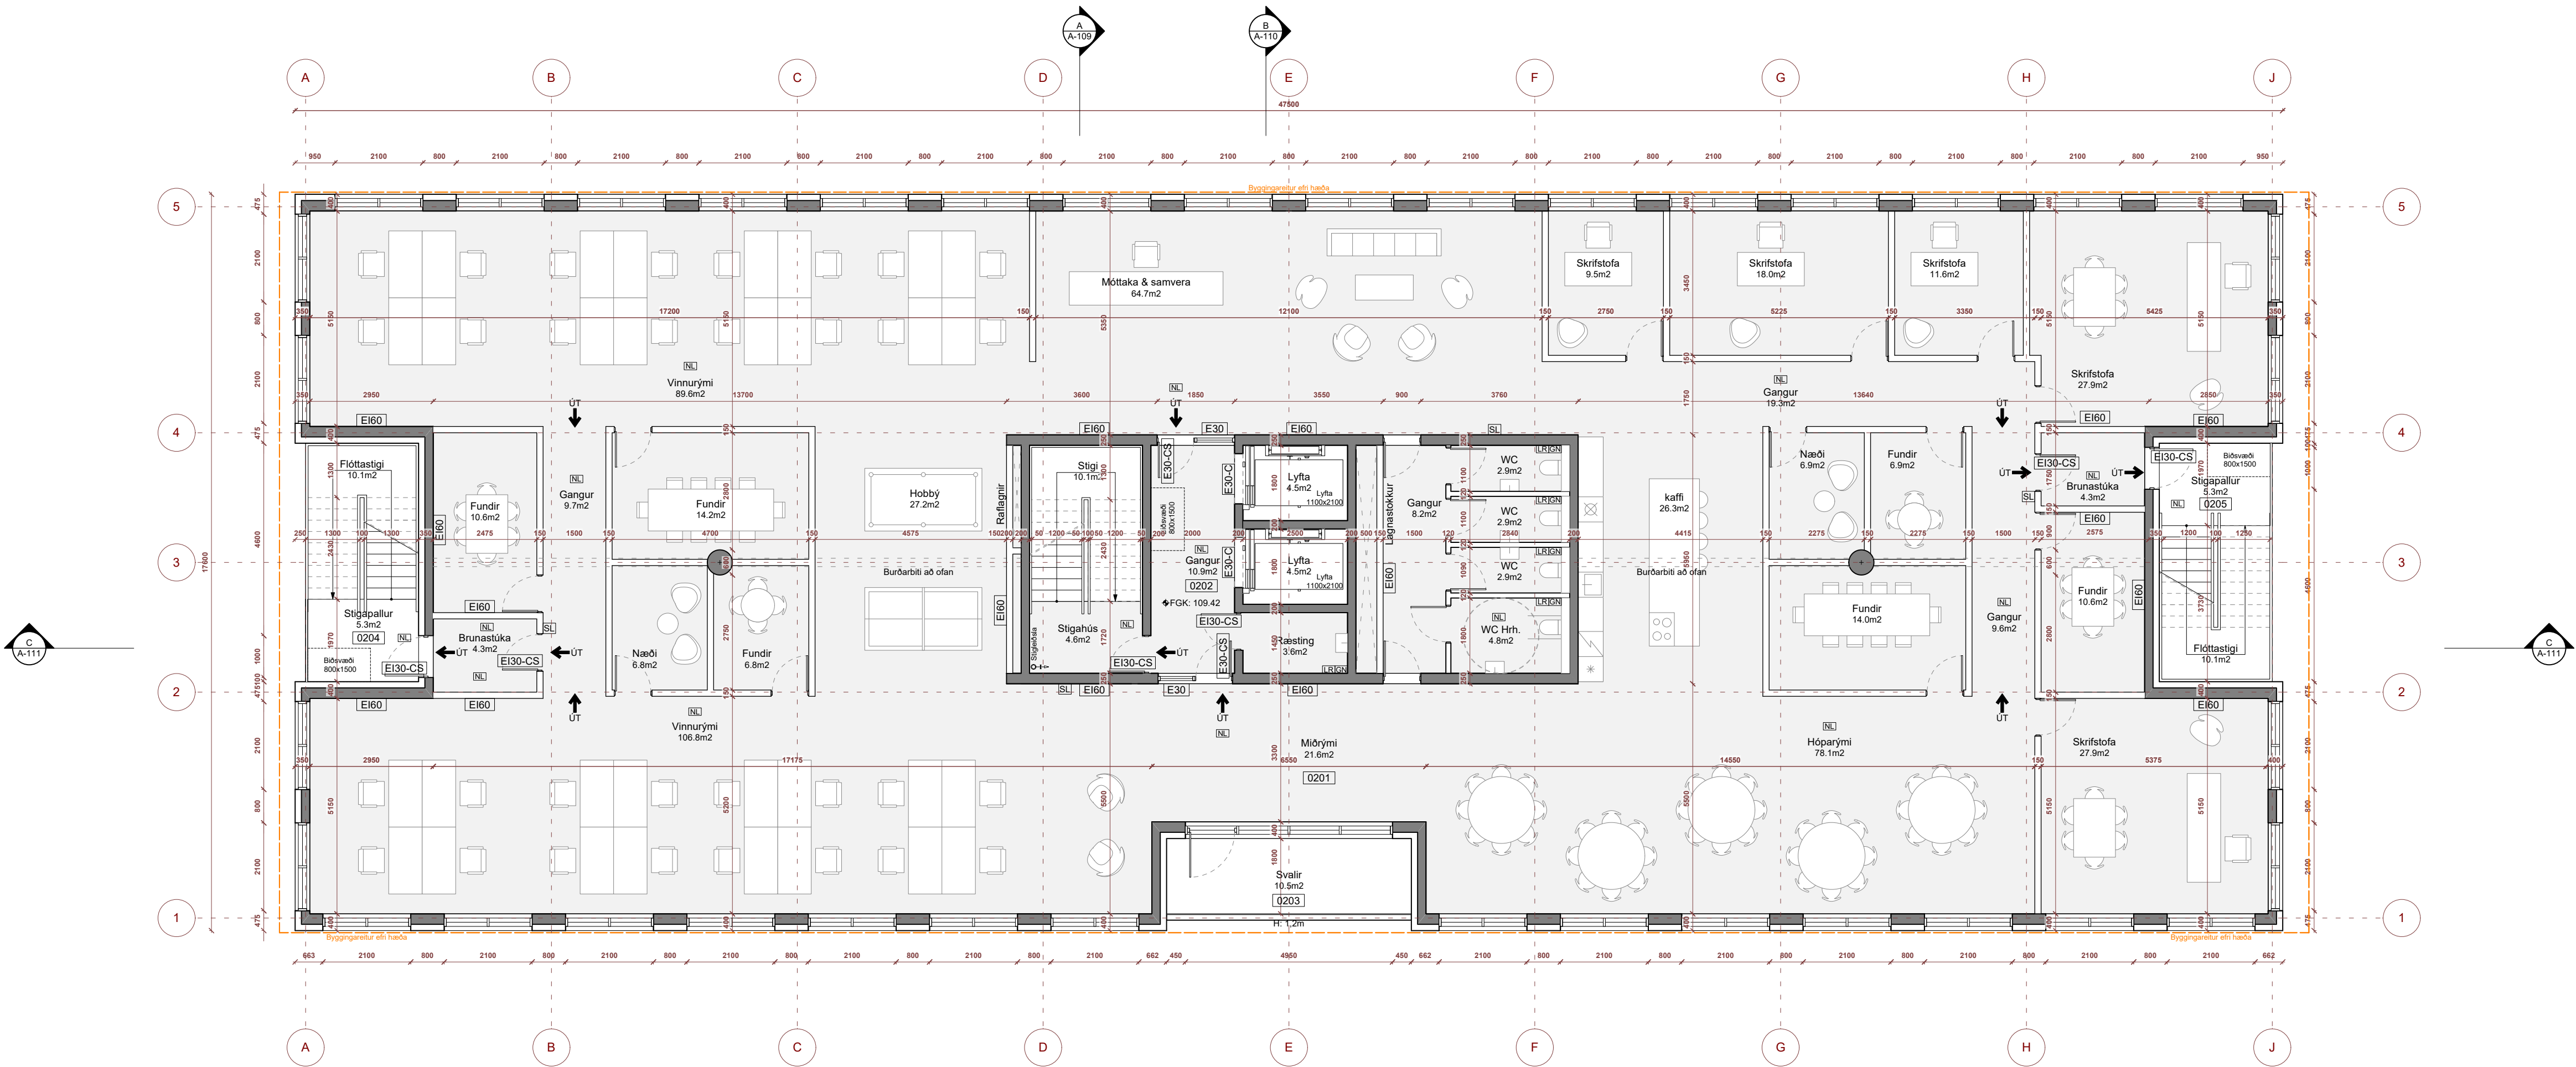

Grunnmynd 2.hæð
1:100

Skjal sótt af '000000000' dags: 20.08 2026

breyting nr.	dags.
verk	Urðarhvarf 10
verkkaupi	Klettás ehf.
teikning	2.hæð
mælikvarði	1:100
dagsetning	09.01.26
teiknað / yfirfarið	BDB
hönnunarstjóri	BDB


Studio B
Dugguvogur 42
104 Reykjavík
6106241380
+354 693-5858
www.studiob.is
darri@studiob.is

Brynjar Darri Baldursson
150193-2659
Arkitekt FAÍ

verk teikning breyting

Öll mál á teikningum eru í millimetrum.
Mælið ekki af teikningum.
©Studio B

NF = Gólfniðurfall
PNF = Þakniðurfall
LF = Lofttréssingur grein 10.2.5.
0101 = Rýmisútrýgning í samræmi við skráningatöflu
FOK = Fráspening gólfkotti
K = Aætlaður kotli endanlegs yfirborðs
PK = Kóti á frágengnum þakskotti
HL = Rafmagnstengi fyrir hleðstöðu
R = Reykyskjarni; einn pr. hversu 80 m2
BO = Björgunargráf um glugga skri. grein 9.5.5.
RE10 = Kröfa á rými um 10 m brúnaðstöðu
RE100 = Kröfa um burðarvirkni um 90 min brúnaðstöðu
1m2 RL = Reyklosun í fermetrum (m2)
SL = Slökkvitæki

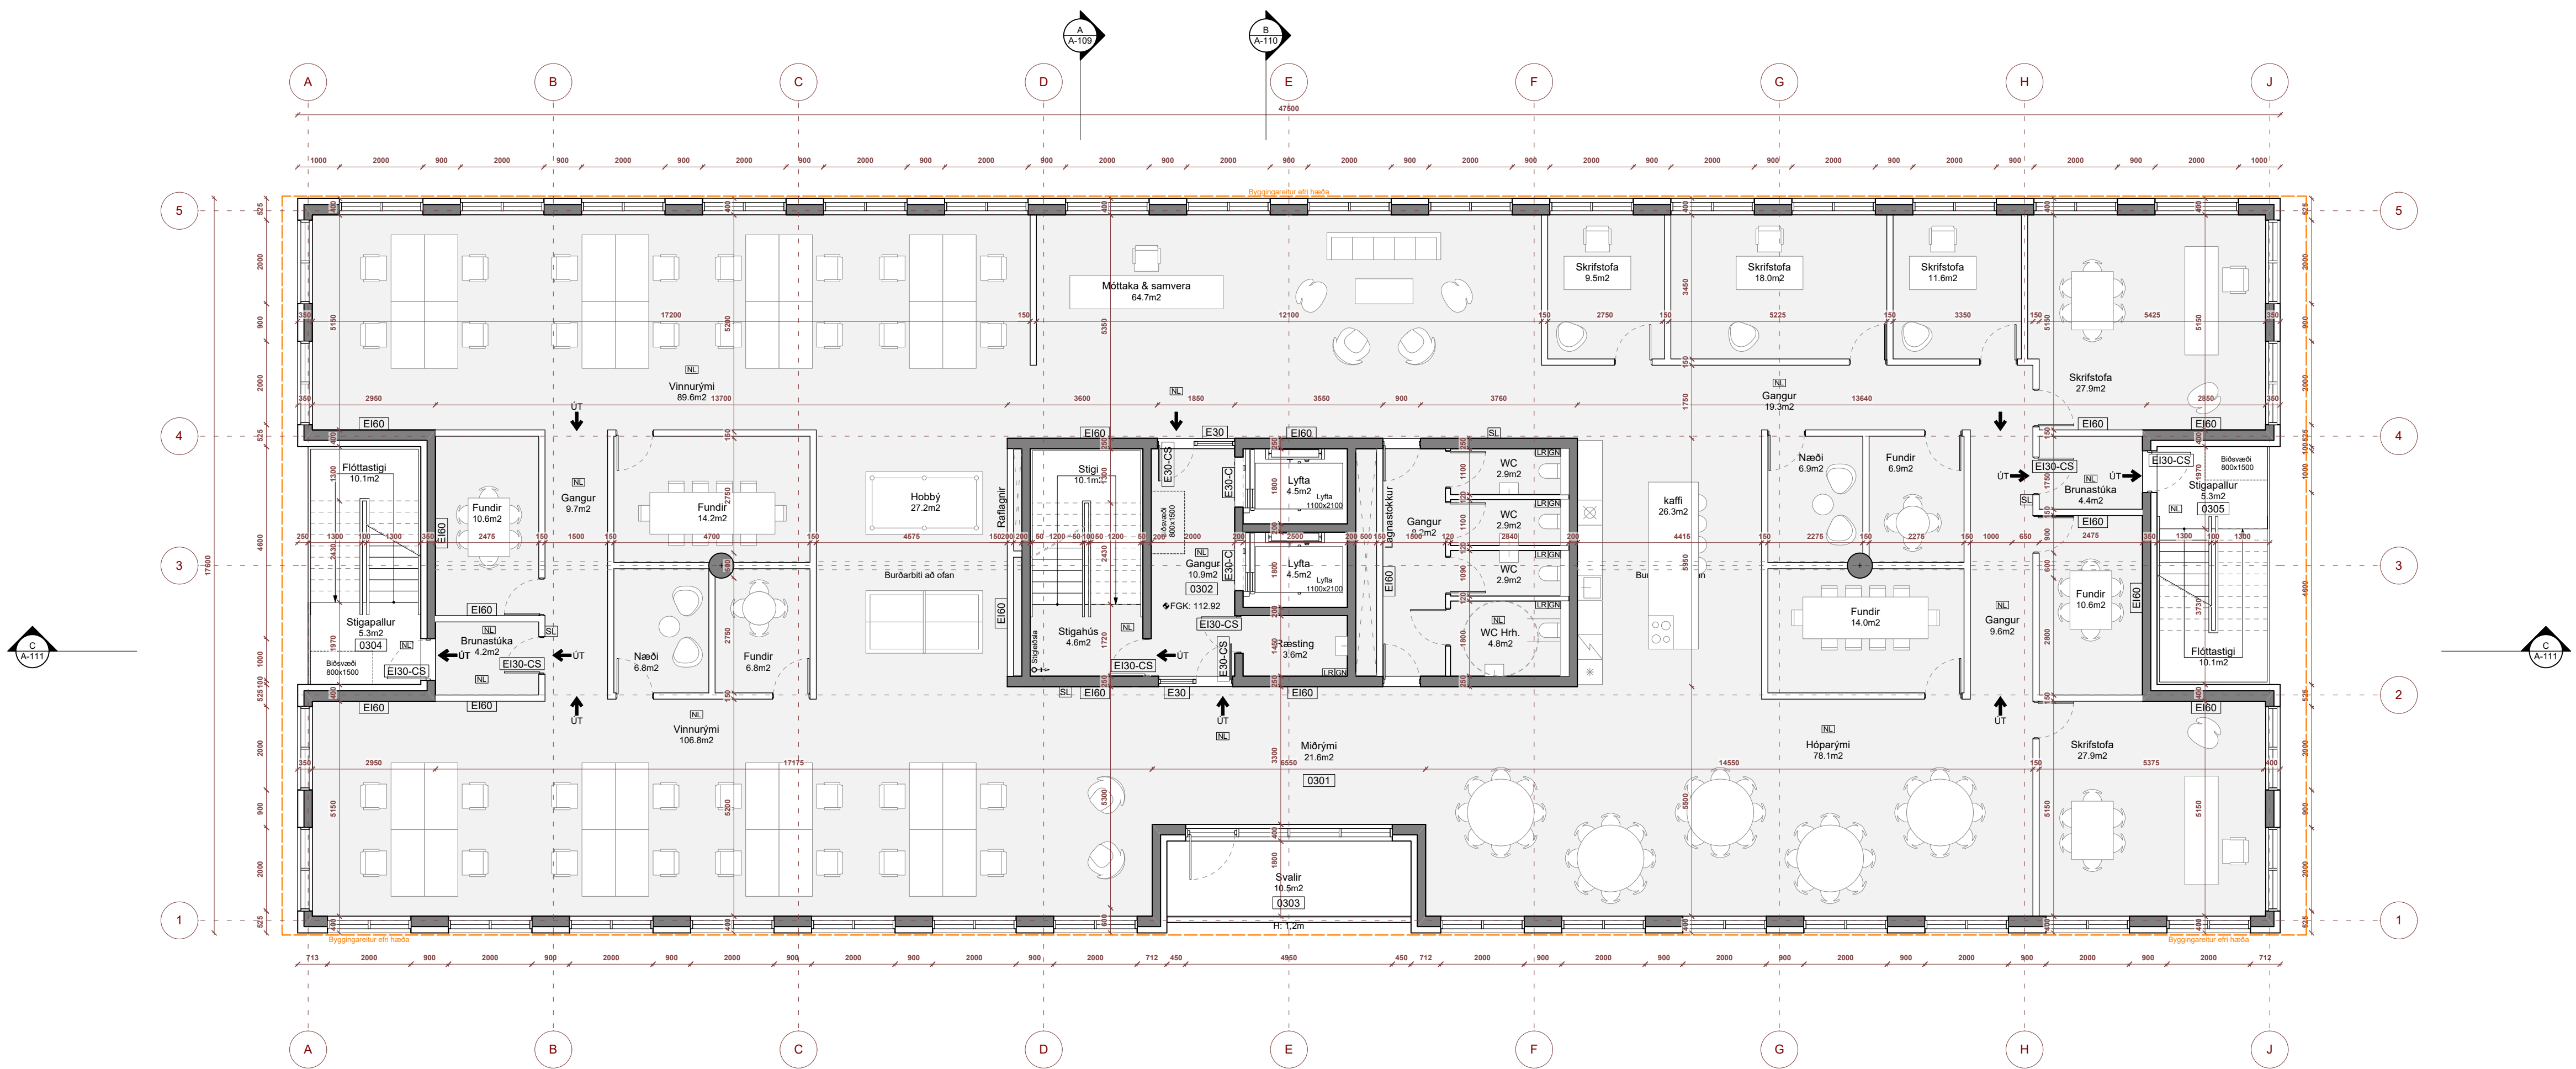

 Grunnmynd 3.hæð
1:100

breyting nr.	dags.
--------------	-------

verk	Úrðarhvarf 10
verkkaupi	Klettás ehf.
teikning	3.hæð
mælikvarði	1:100
dagsetning	09.01.26
teiknað / yfirfarið	BDB
hönnunarstjóri	BDB

Studio B

Dugguvogur 42
104 Reykjavík
6106241380


+354 693-5858
www.studiob.is
darrj@studiob.is

Brynjar Darri Baldursson
150193-2659

verk teikning breyting

Öll mál á teikningum eru í millimetrum.
Mælið ekki af teikningum.
©Studio B

NF = Gólfniðurfall
PNF = Þakniðurfall
RL = Loftrásen sgr. brein 10.2.5.
O101 = Rýmisnámur í samræmi við skráningatöflu
FGK = Frágængni gólfstöðu
K = Áætlaður köll endanlegs yfirborðs
PK = Kóli á frágængnum þakantli
HL = Rafnmagnstengi fyrir hleðustöð
R = Reykyskjarnir; einn pr. hverja 80 m2
B0 = Björgunarpur og glugga sgr. brein 9.5.5.
E160 = Kröfla á rými með 60 min brúnumstöðu
RE190 = Kröfla um burðarvirkni 90 min brúnumstöðu
1m2 RL = Reykylaus í fermetrum (m2)
SL = Slökkvitæki

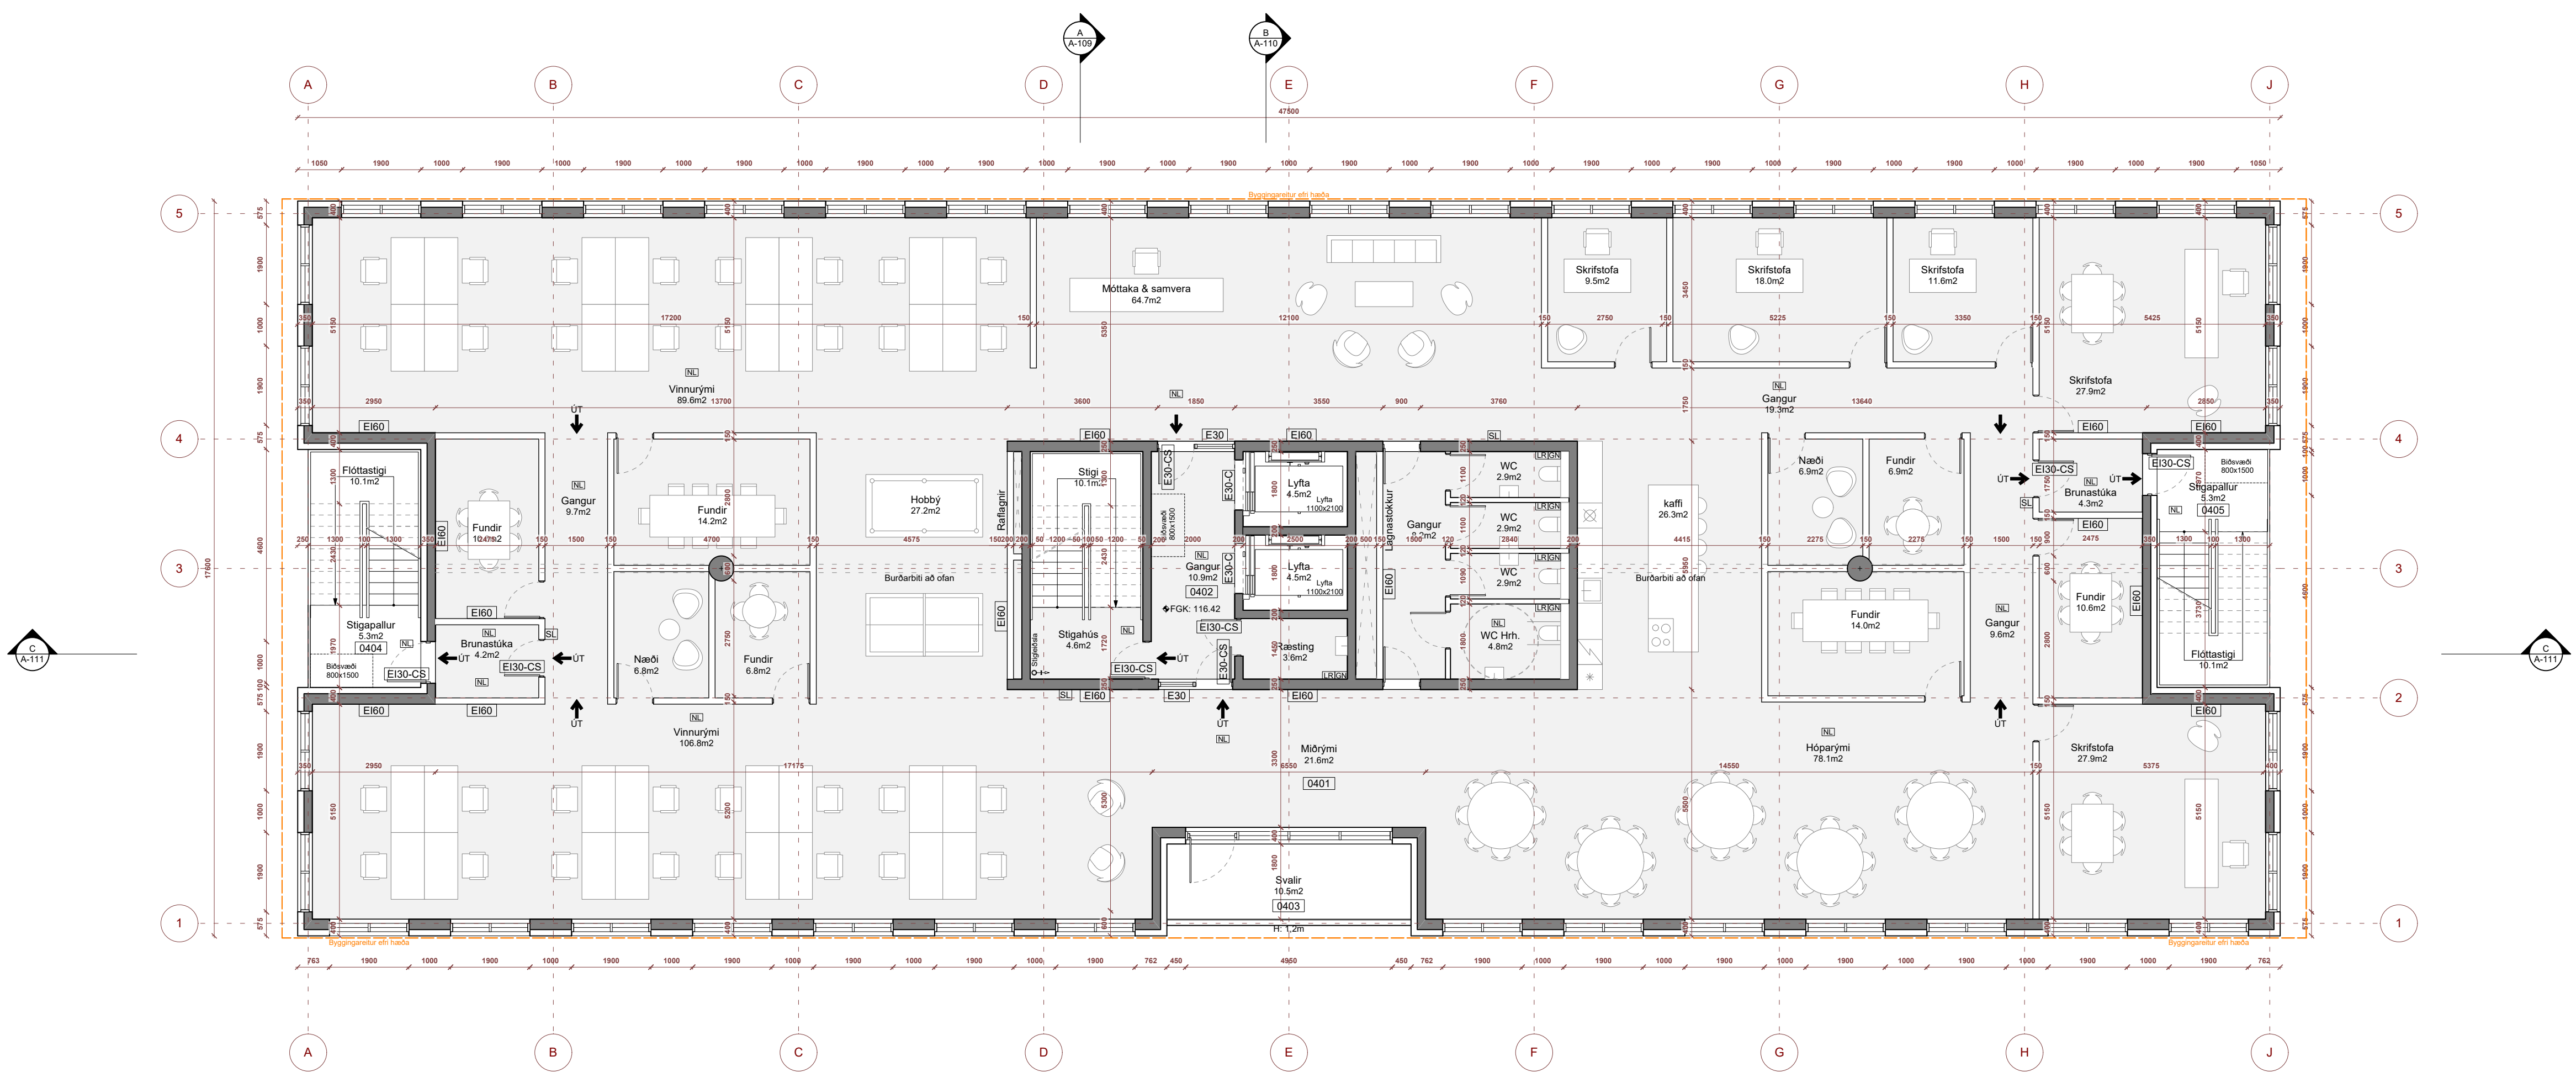

 Grunnmynd 4.hæð
1:100

breyting nr.	dags.
--------------	-------

verk	Úrðarhvarf 10
verkkaupi	Klettás ehf.
teikning	4.hæð
mælikvarði	1:100
dagsetning	09.01.26
teiknað / yfirfarið	BDB
hönnunarstjóri	BDB

Studio B

Dugguvogur 42
104 Reykjavík
6106241380

+354 693-5858
www.studiob.is
darri@studiob.is

Brynjar Darri Baldursson
150193-2659

verk teikning breyting




Teikning skal lesin með viðeigandi teikningum, verklysingum og
öðrum gögnum sérhönnuða burðarvirkis, lagna og rafmagns.

Mál skulu sannreynd á staðnum áður en smíði hefst.
Allt misræmi í teikningum tilkynnist arkitektum strax.

Öll mál á teikningum eru í millimetrum.
Mælið ekki af teikningum.
©Studio B

Skýringar

- NF = Gólfniðurfall
- PNF = Þakniðurfall
- LR = Loftræsing sbr. grein 10.2.5.
- 0101 = Rýmisnúmer í samræmi við skráningatöflu
- FGK = Frágengin gólfkóti
- K = Ætlaður kóti endanlegs yfirborðs
- PK = Kóti á frágengnum þakkanti
- HL = Rafmagnstengi fyrir hleðslustöð
- R = Reykskynjari; einn pr. hverja 80 m²
- BO = Björgunarop um glugga sbr. grein 9.5.5.
- Ei60 = Krafá á rými um 60 mín brunamótstöðu
- REi90 = Krafá um burðarvirki um 90 mín brunamótstöðu
1m² RL = Reyklosun í fermetrum (m²)
- SL = Slökkvitæki

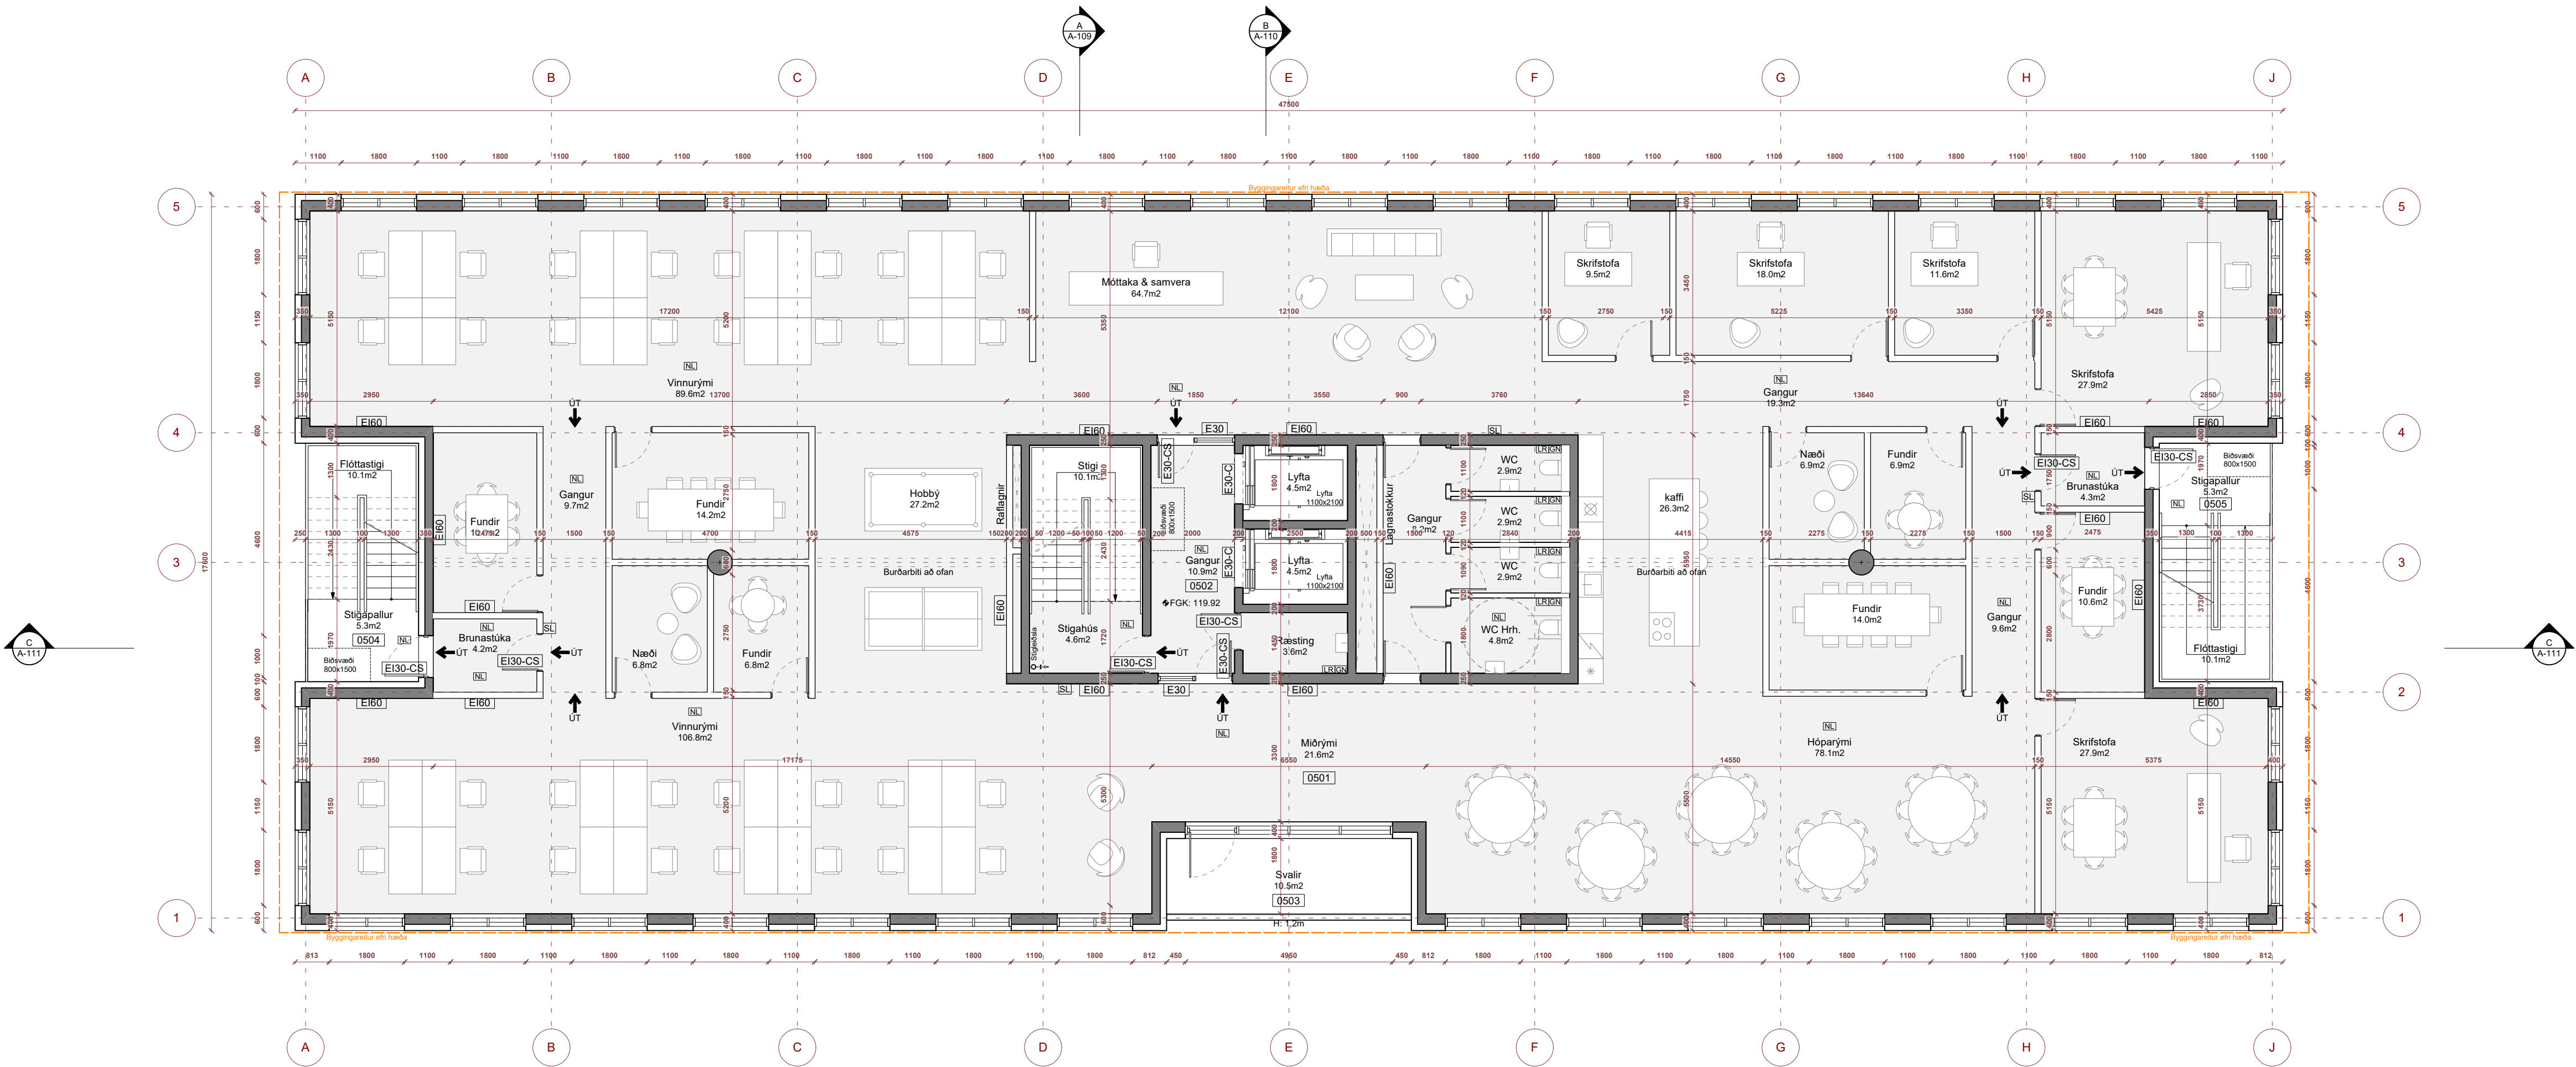

Grunnmynd 5.hæð
1:100


breyting nr. dags.

verk	Urðarhvarf 10
verkkaupi	Klettás ehf.
teikning	5.hæð
mælikvarði	1:100
dagsetning	09.01.26
teiknað / yfirfarið	BDB
hönnunarstjóri	BDB

Studio B
Dugguvogur 42
104 Reykjavík
6106241380
+354 693-5858
www.studiob.is
darri@studiob.is

Brynjar Darri Baldursson
150193-2659
Arkitekt FAÍ

verk teikning breyting

 


Teikning skal lesin með viðeigandi teikningum, verklysingum og öðrum gögnum sérhönnuða burðarvirkis, lagna og rafmagns.

Mál skulu sannreynd á staðnum áður en smíði hefst.
Allt misræmi í teikningum tilkynnist arkitektum strax.

Öll mál á teikningum eru í millimetrum.
Mælið ekki af teikningum.
©Studio B

Skýringar

- NF = Gólfniðurfall
- PNF = Þakniðurfall
- LR = Loftþræsing sbr. grein 10.2.5.
- 0101 = Rýmisnúmer í samræmi við skráningatöflu
- FGK = Frágengin gólfkóti
- K = Ætlaður kóti endanlegs yfirborðs
- PK = Kóti á frágengnum þakkanti
- HL = Rafmagnstengi fyrir hleðslustöð
- R = Reykskynjari; einn pr. hverja 80 m²
- BO = Björgunarop um glugga sbr. grein 9.5.5.
- Ei60 = Kröfa á rými um 60 mín brunamótstöðu
- REi90 = Kröfa um burðarvirki um 90 mín brunamótstöðu
- 1m² RL = Reyklosun í fermetrum (m²)
- SL = Slökkvitæki

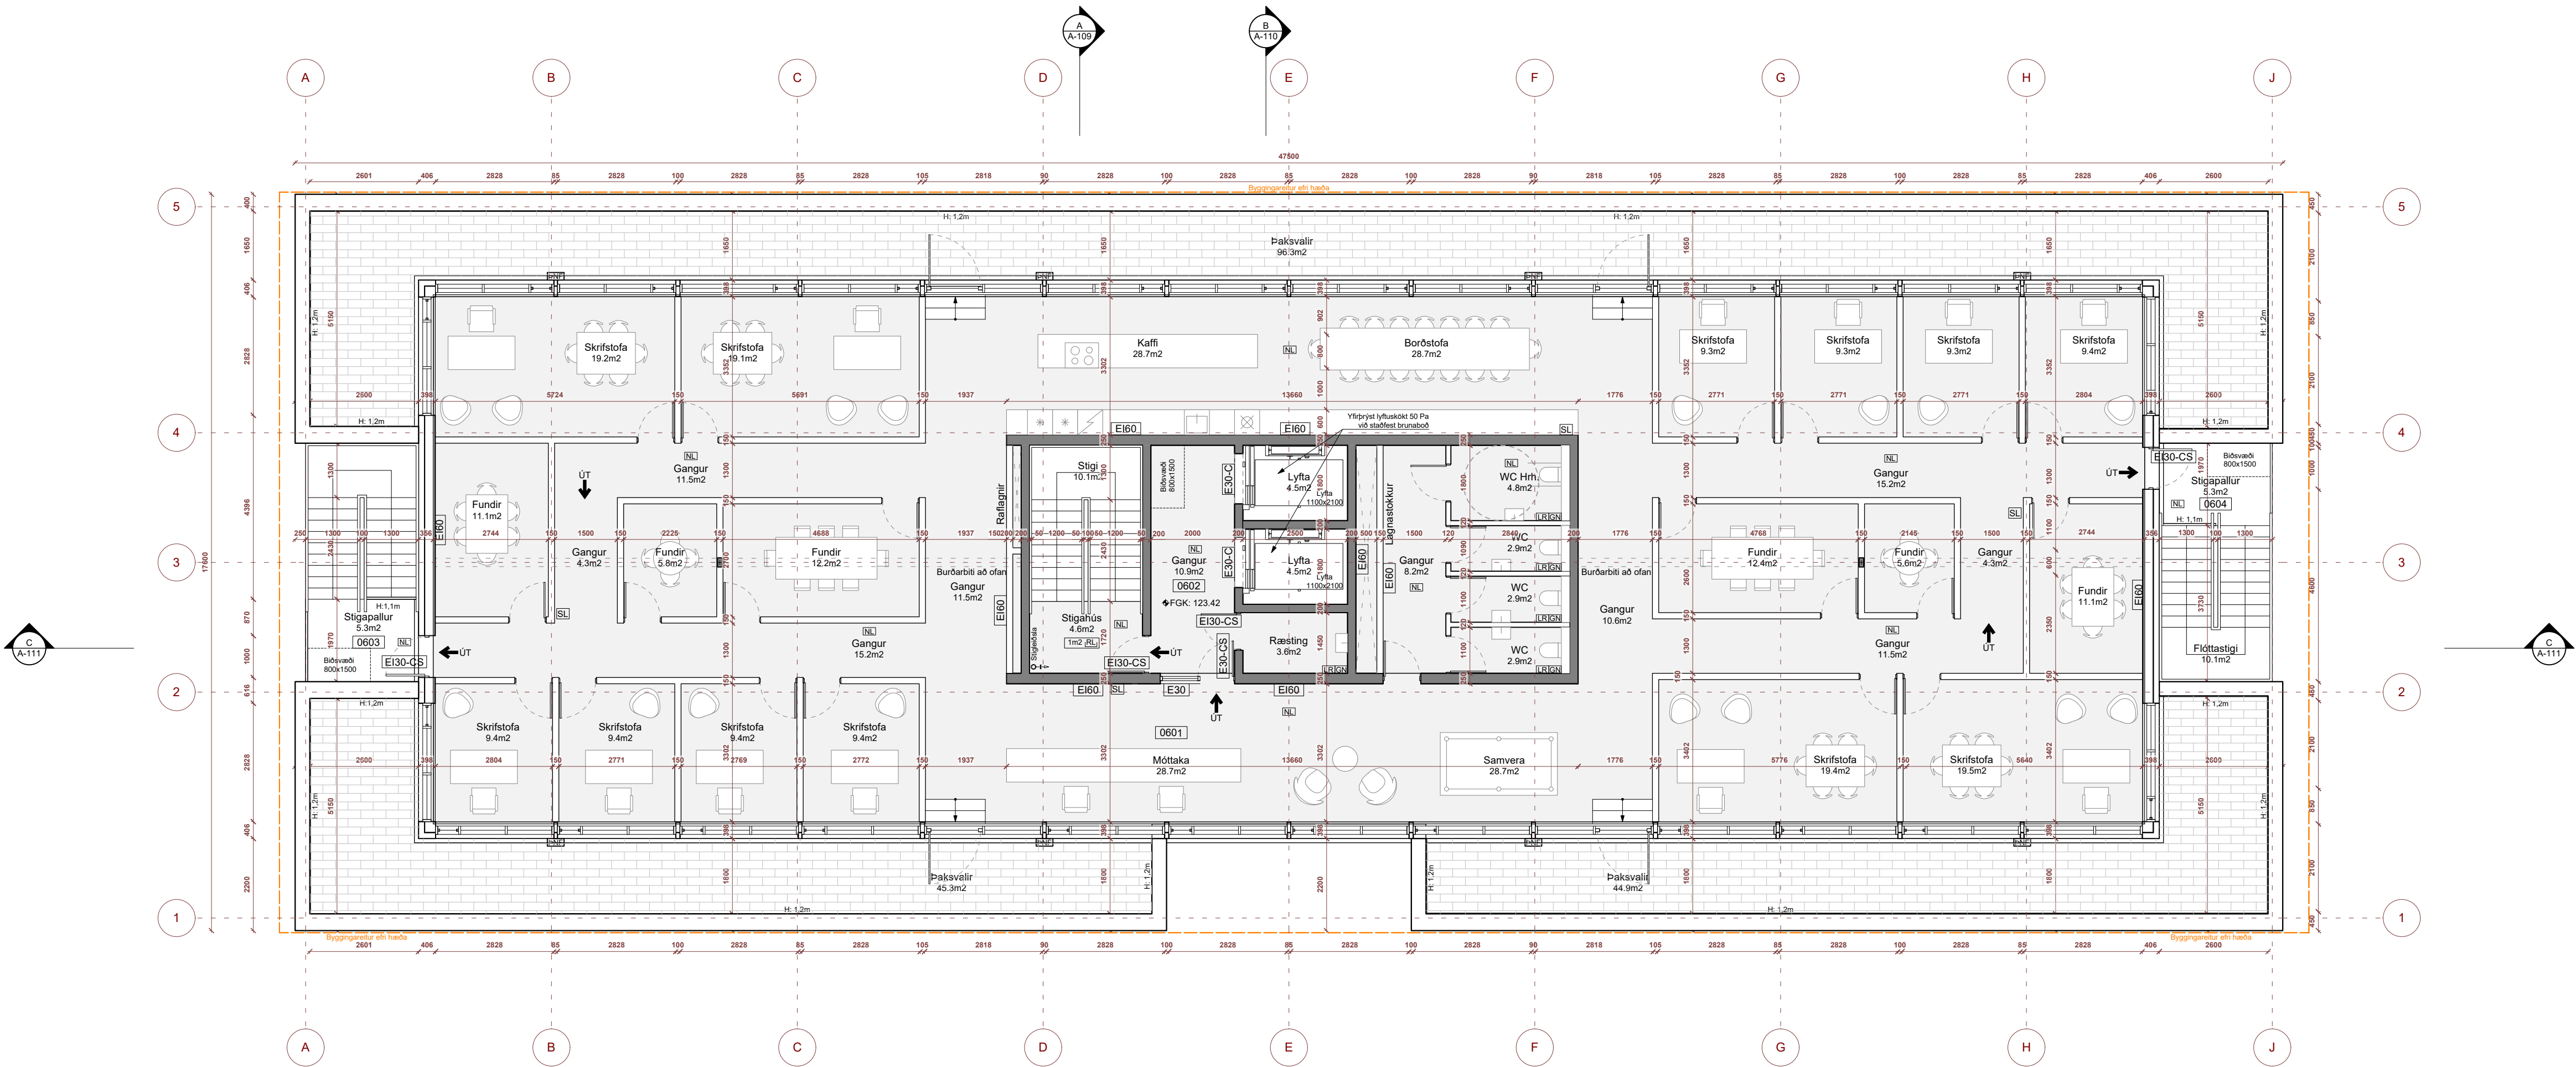

Grunnmynd 6.hæð
1:100

breyting nr. dags.

verk	Urðarhvarf 10
verkkaupi	Klettás ehf.
teikning	6.hæð
mælikvarði	1:100
dagsetning	09.01.26
teiknað / yfirfarið	BDB
hönnunarstjóri	BDB

Studio B
Dugguvogur 42
104 Reykjavík
6106241380
+354 693-5858
www.studiob.is
darri@studiob.is

Brynjar Darri Baldursson
150193-2659
Arkitekt FAÍ

verk teikning breyting




Teikning skal lesin með viðeigandi teikningum, verkýsingum og öðrum gögnum sérhönnuða burðarvirkis, lagna og rafmagns.

Mál skulu sannreynð á staðnum áður en smíði hefst. Allt misræmi í teikningum tilkynnist arkitektum strax.

Öll mál á teikningum eru í millimetrum. Mælið ekki af teikningum. ©Studio B

Skýringar

- NF = Gólfniðurfall
- PNF = Þakniðurfall
- LR = Loftræsing sbr. grein 10.2.5.
- 0101 = Rýmismúmer í samræmi við skráningatöflu
- FGK = Frágengin gólfkóti
- K = Ætlaður kóti endanlegs yfirborðs
- PK = Kóti á frágengnum þakkanti
- HL = Rafmagnstengi fyrir hleðslustöð
- R = Reykskynjari; einn pr. hverja 80 m2
- BO = Björgunarop um glugga sbr. grein 9.5.5.
- Ei60 = Krifa á rými um 60 mín brunamótstöðu
- REi90 = Krifa um burðarviaki um 90 mín brunamótstöðu
- 1m2 RL = Reyklosun í fermetrum (m2)
- SL = Slökkvitæki

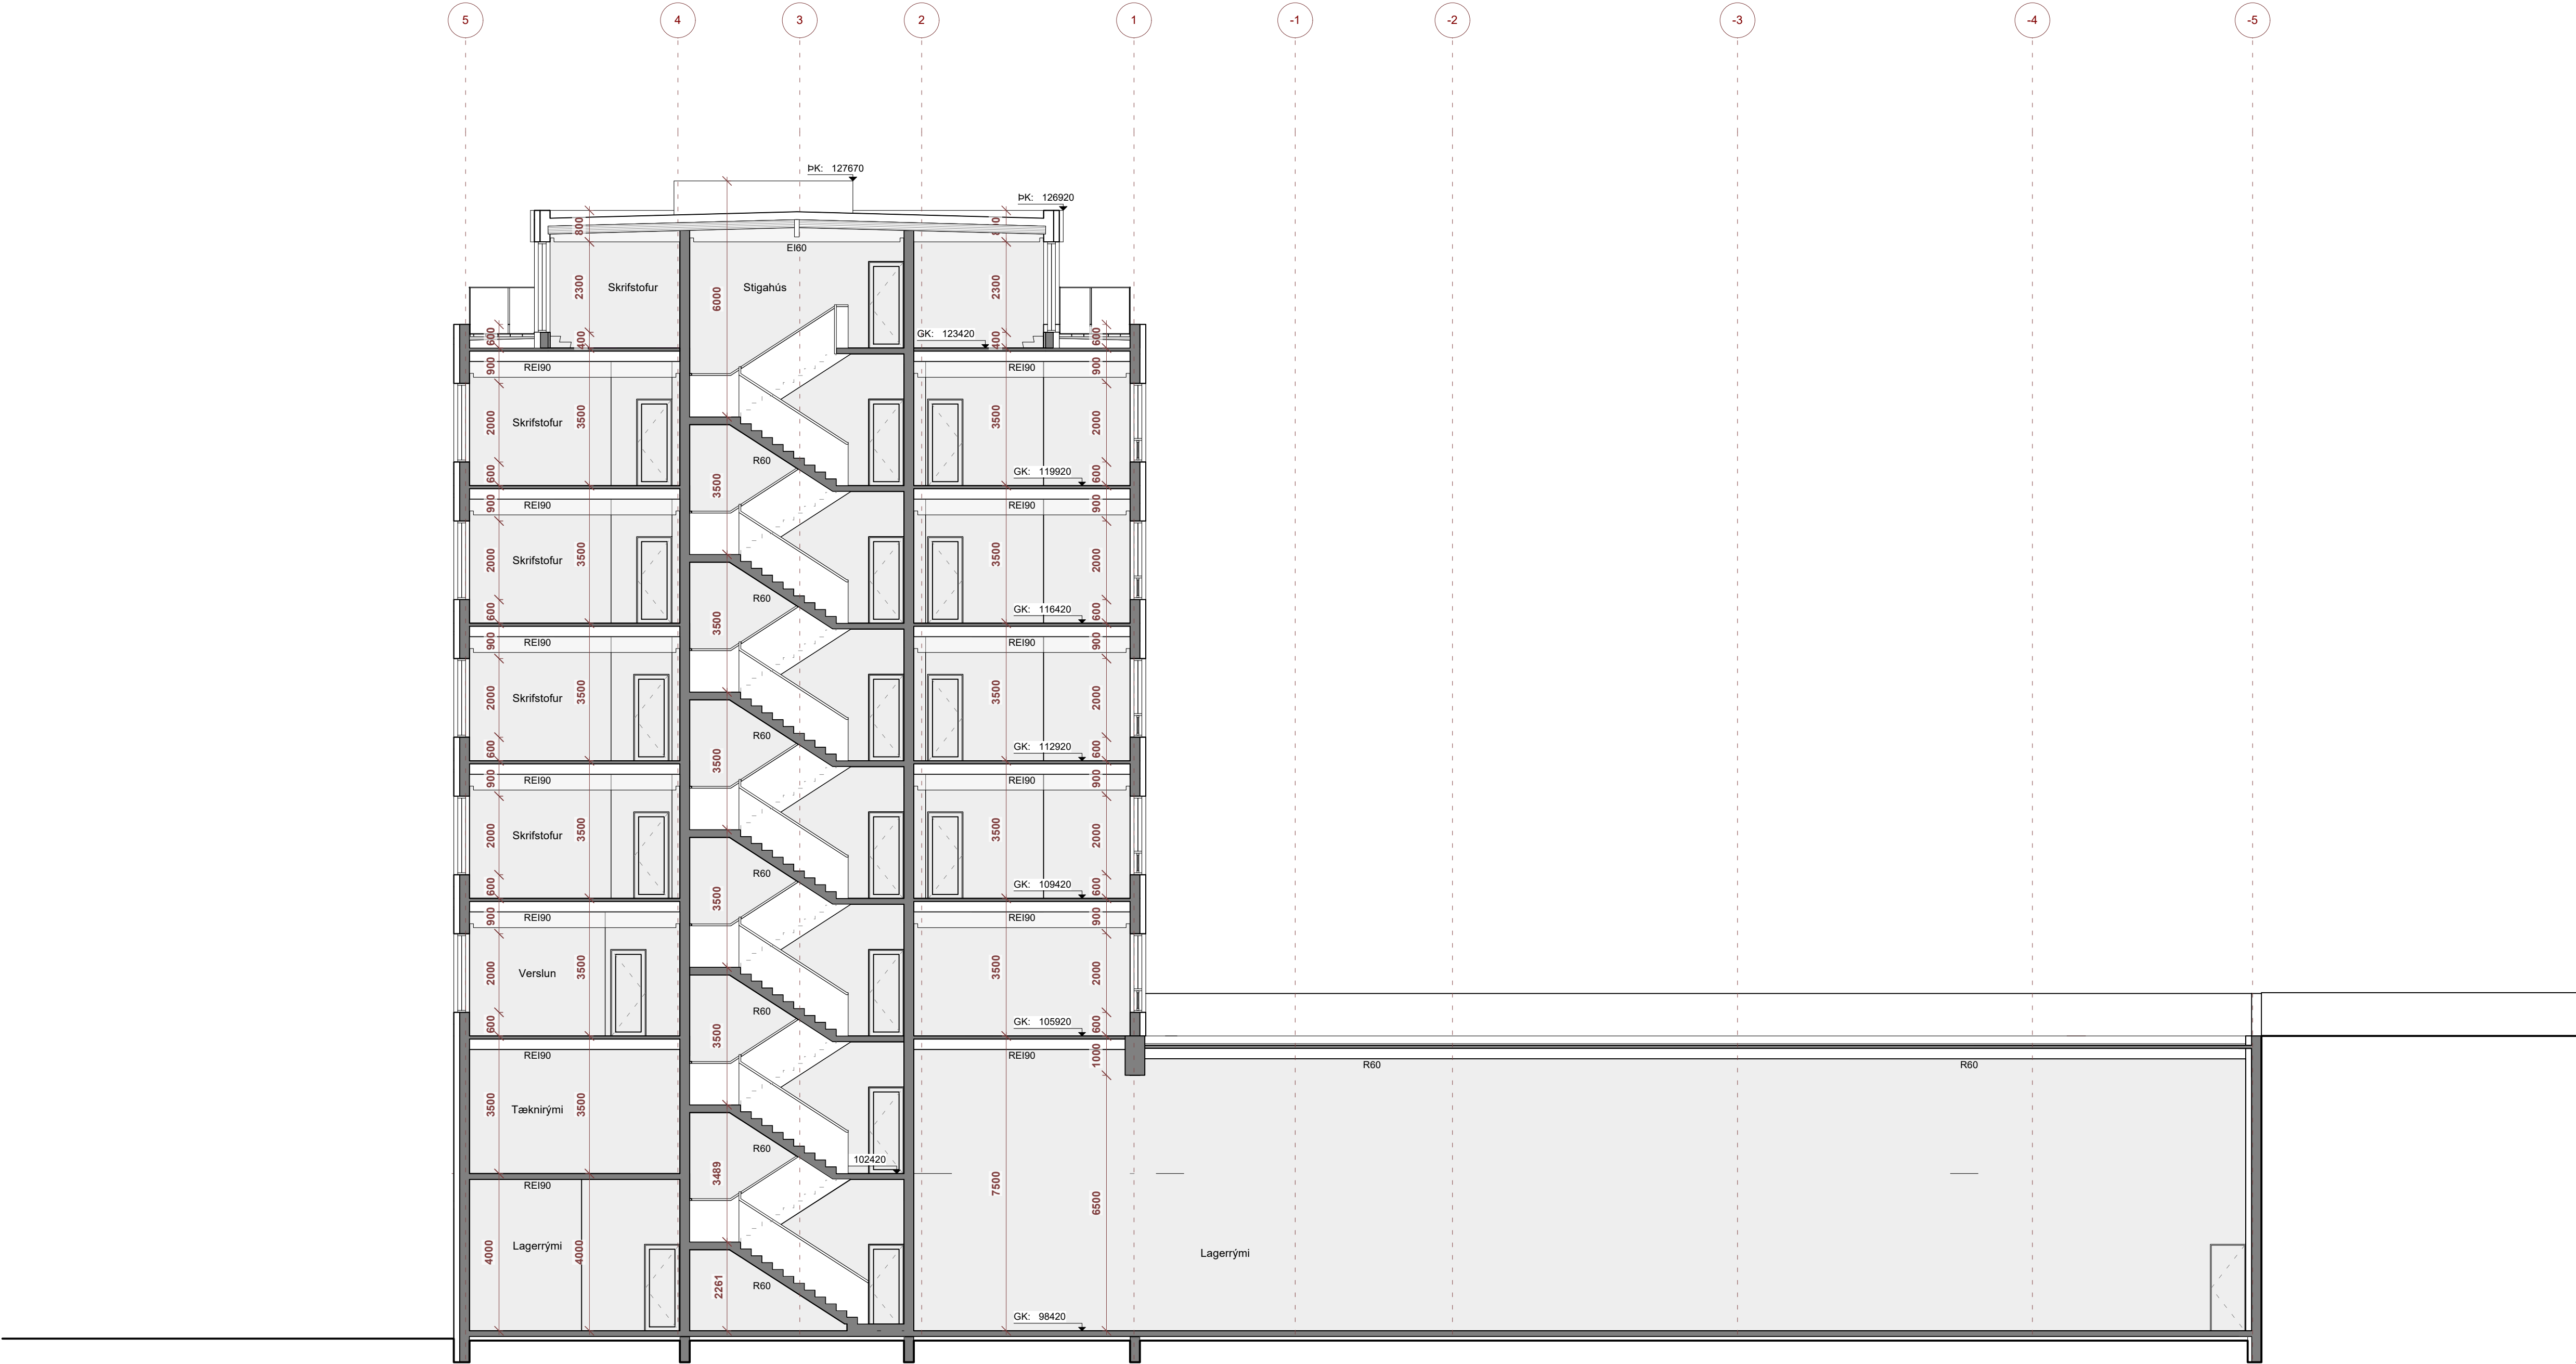

Snið AA
1:100


breyting nr. dags.

verk	Urðarhvarf 10
verkkaupi	Klettás ehf.
teikning	snið AA
mælikvarði	1:100
dagsetning	09.01.26
teiknað / yfirfarið	BDB
hönnunarstjóri	BDB

Studio B
Dugguvogur 42
104 Reykjavík
6106241380
+354 693-5858
www.studiob.is
darri@studiob.is

Brynjar Darri Baldursson
150193-2659
Arkitekt FAÍ

verk teikning breyting

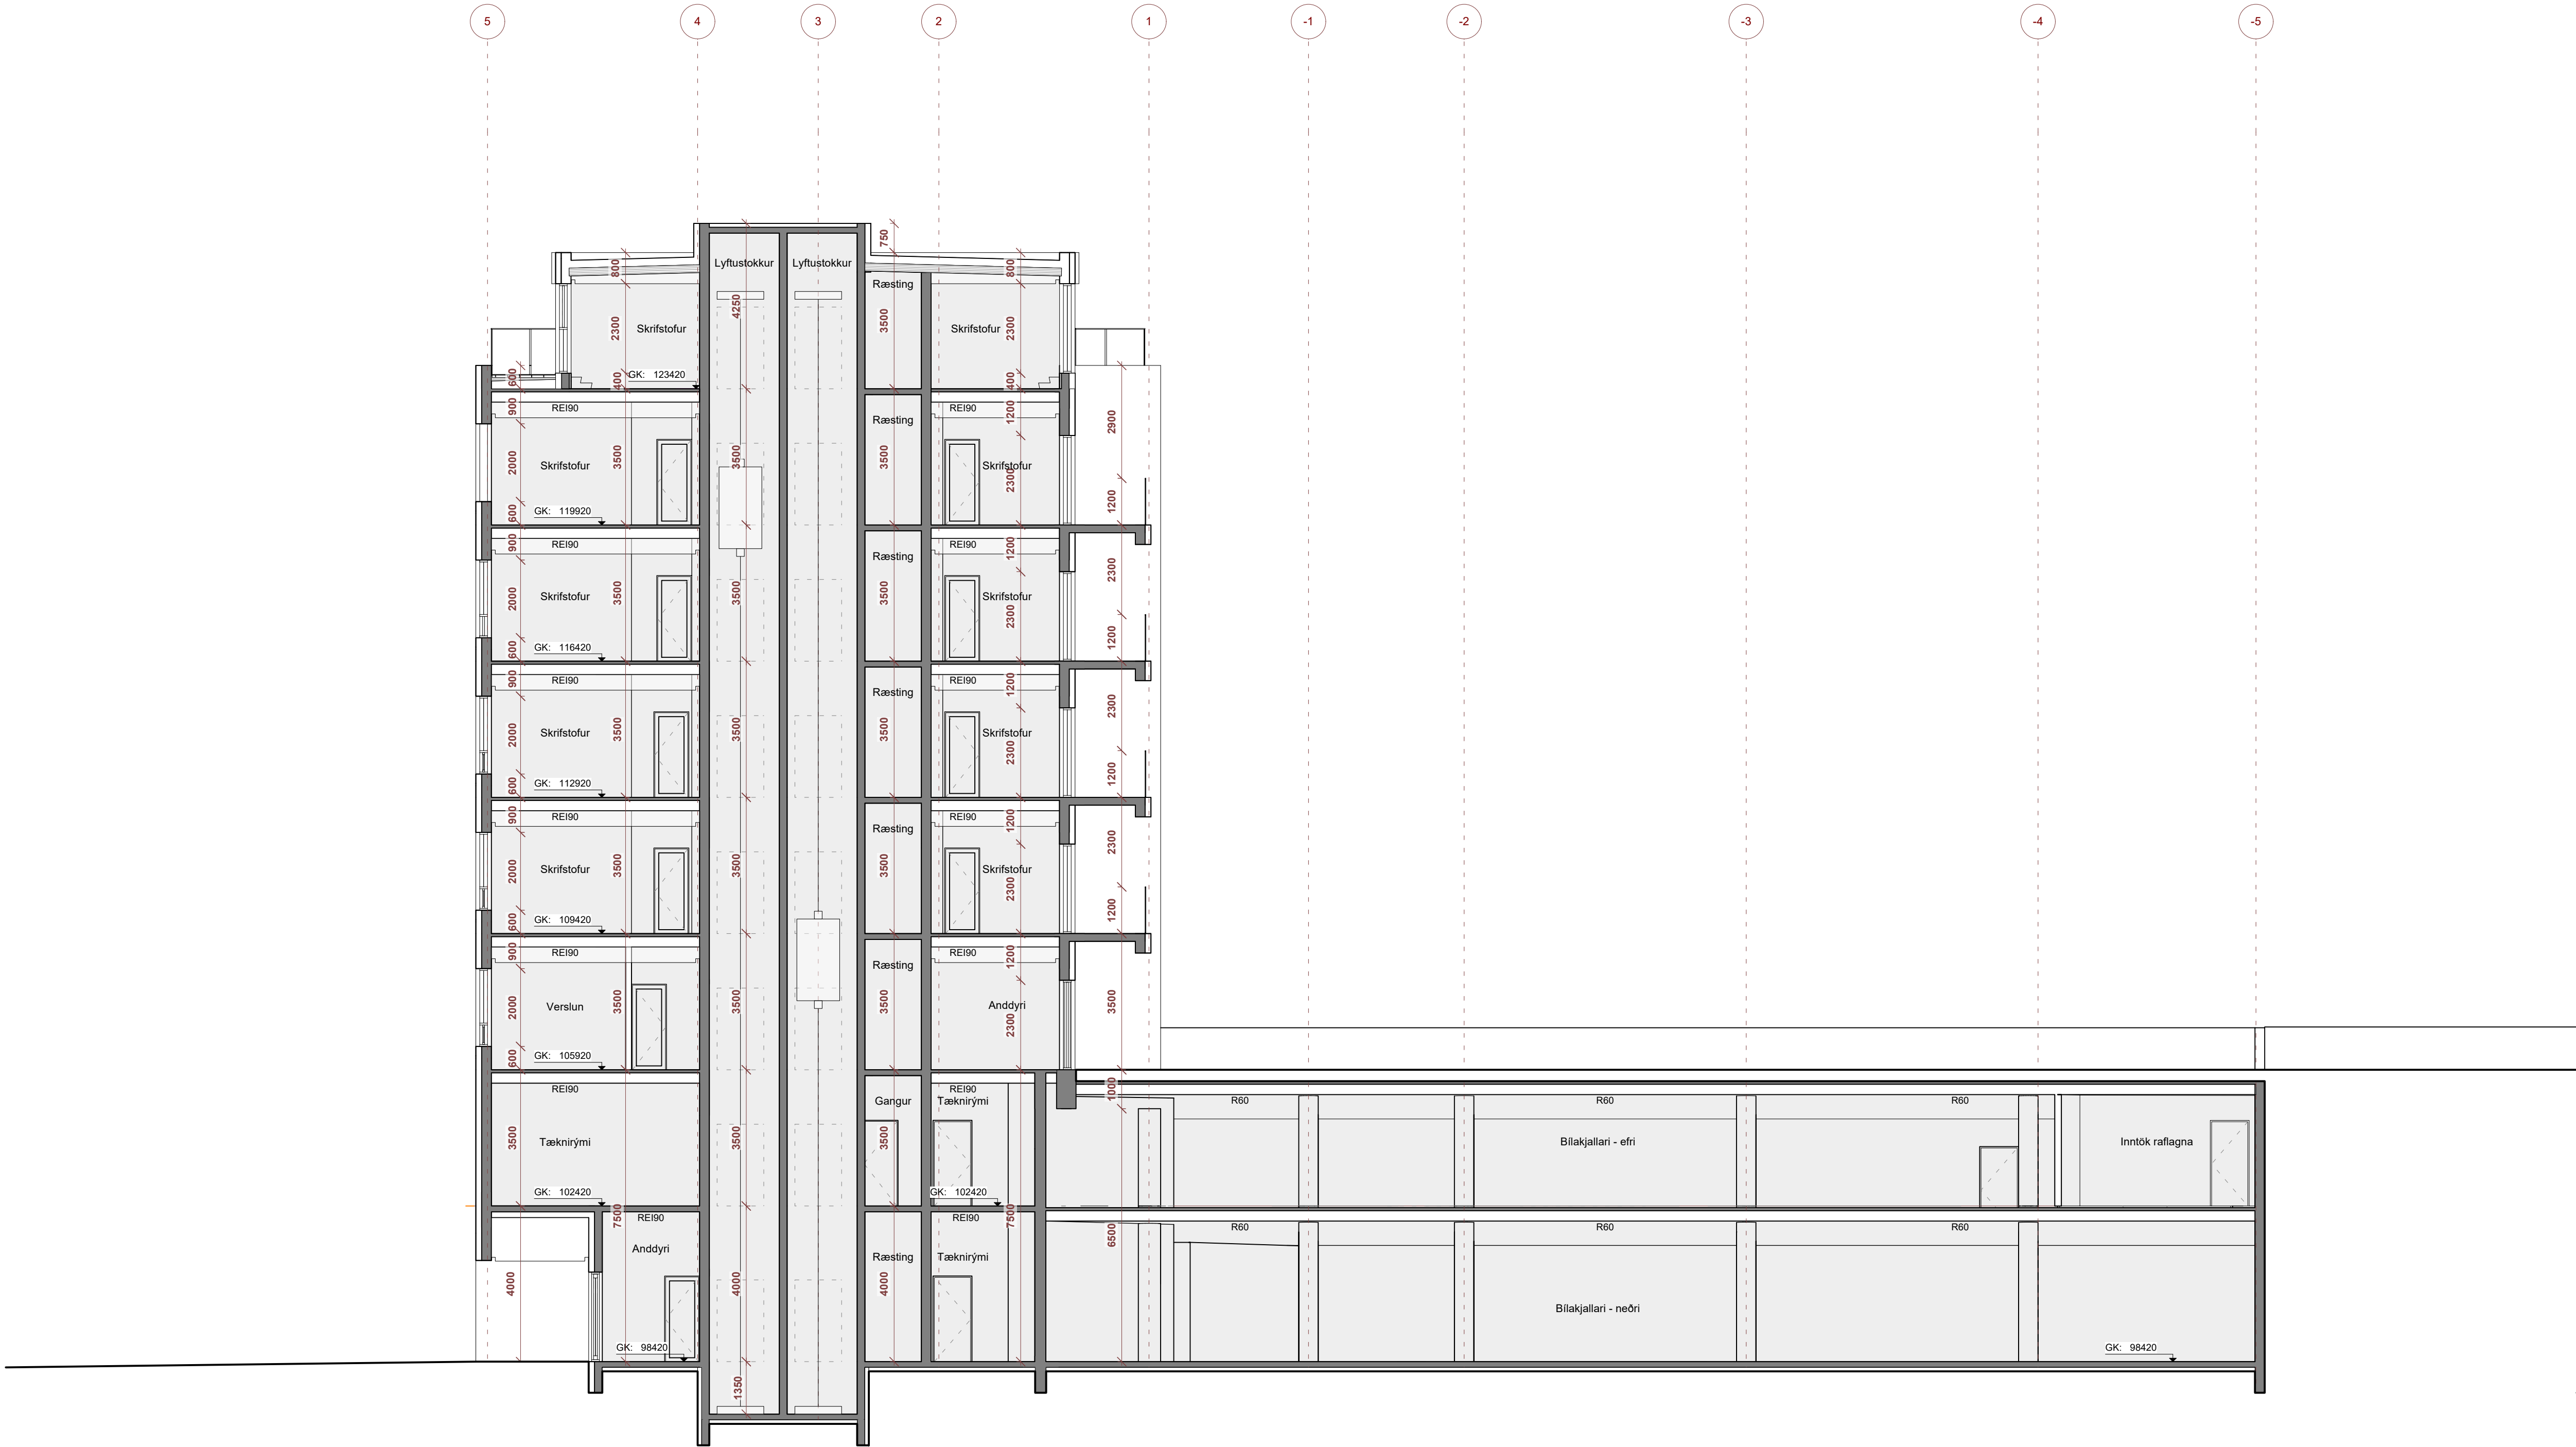

Snið BB
1:100

Teikning skal lesin með viðeigandi teikningum, verkýsingum og
öðrum gögnum sérhönnuða burðarvirkis, lagna og rafmagns.

Mál skulu sannreynð á staðnum áður en smíði hefst.
Allt misræmi í teikningum tilkynnist arkitektum strax.

Öll mál á teikningum eru í millimetrum.
Mælið ekki af teikningum.
©Studio B

Skýringar

NF = Gólfniðurfall
PNF = Þakniðurfall
LR = Loftþræsing sbr. grein 10.2.5.
0101 = Rýmismúmer í samræmi við skráningatöflu
FGK = Frágengin gólfkóti
K = Áætlaður kóti endanlegs yfirborðs
PK = Kóti á frágengnum þakkanti
HL = Rafmagnstengi fyrir hleðslustöð
R = Reykskynjari; einn pr. hverja 80 m²
BO = Björgunarop um glugga sbr. grein 9.5.5.
EI60 = Krafa á rými um 60 mín brunamótstöðu
REI90 = Krafa um burðarvirki um 90 mín brunamótstöðu
1m² RL = Reyklosun í fermetrum (m²)
SL = Slökkvitæki

breyting nr. dags.

verk	Urðarhvarf 10
verkkaupi	Klettás ehf.
teikning	snið BB
mælikvarði	1:100
dagsetning	09.01.26
teiknað / yfirfarið	BDB
hönnunarstjóri	BDB

Studio B
Dugguvogur 42
104 Reykjavík
6106241380
+354 693-5858
www.studiob.is
darri@studiob.is

Brynjar Darri Baldursson
150193-2659
Arkitekt FAÍ

verk teikning breyting



Snið CC
1:100

Teikning skal lesin með viðeigandi teikningum, verklysingum og öðrum gögnum sérhönnuða burðarvirkis, lagna og rafmagns.

Mál skulu sannreynd á staðnum áður en smíði hefst. Allt misræmi í teikningum tilkynnist arkitektum strax.

Öll mál á teikningum eru í millimetrum. Mælið ekki af teikningum. ©Studio B

Skýringar

- NF = Gólfniðurfall
- PNF = Þakniðurfall
- LR = Loftþræsing sbr. grein 10.2.5.
- 0101 = Rýmisnúmer í samræmi við skráningatöflu
- FGK = Frágengin gólfkóti
- K = Ætlaður kóti endanlegs yfirborðs
- PK = Kóti á frágengnum þakkanti
- HL = Rafmagnstengi fyrir hleðslustöð
- R = Reykskynjari; einn pr. hverja 80 m2
- BO = Björgunarop um glugga sbr. grein 9.5.5.
- EI60 = Krafa á rými um 60 mín brunamótstöðu
- REI90 = Krafa um burðarvirki um 90 mín brunamótstöðu 1m2 RL = Reyklosun í fermetrum (m2)
- SL = Slökkvitæki

breyting nr.	dags.
verk	Urðarhvarf 10
verkkaupi	Klettás ehf.
teikning	snið CC
mælikvarði	1:100
dagsetning	09.01.26
teiknað / yfirfarið	BDB
hönnunarstjóri	BDB


Studio B

Dugguvogur 42
104 Reykjavík
6106241380

+354 693-5858
www.studiob.is
darri@studiob.is

Brynjar Darri Baldursson 150193-2659 Arkitekt FAÍ

verk teikning breyting

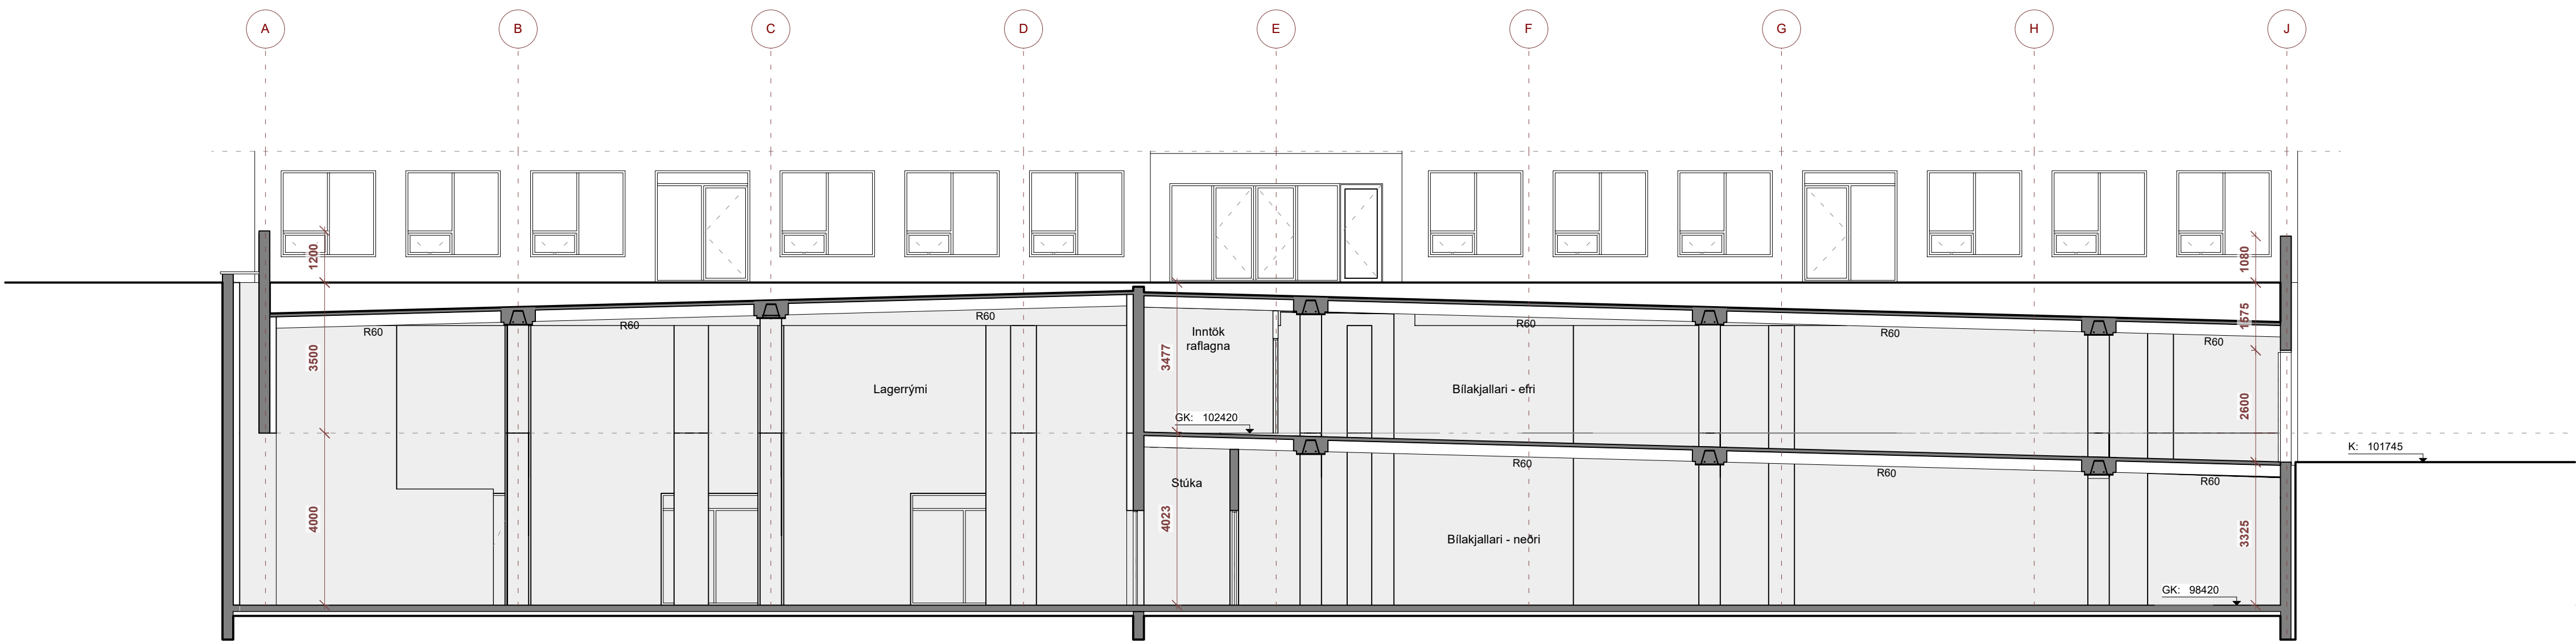

Snið DD
1:100



Snið EE
1:100

Teikning skal lesin með viðeigandi teikningum, verklysingum og öðrum gögnum sérhönnuða burðarvirkis, lagna og rafmagns.

Mál skulu sannreynð á staðnum áður en smíði hefst.
Allt misræmi í teikningum tilkynnist arkitektum strax.

Öll mál á teikningum eru í millimetrum.
Mælið ekki af teikningum.
©Studio B

Skýringar

NF = Gólfniðurfall
PNF = Þakniðurfall
LR = Loftræsing sbr. grein 10.2.5.
0101 = Rýmisnúmer í samræmi við skráningatöflu
FGK = Frágengin gólfkóti
K = Áætlaður kóti endanlegs yfirborðs
PK = Kóti á frágengnum þakkanti
HL = Rafmagnstengi fyrir hleðslustöð
R = Reykskynjari; einn pr. hverja 80 m²
BO = Björgunarop um glugga sbr. grein 9.5.5.
Ei60 = Krifa á rými um 60 mín brunamótstöðu
REi90 = Krifa um burðarviaki um 90 mín brunamótstöðu
1m² RL = Reyklosun í fermetrum (m²)
SL = Slökkvitæki

breyting nr. dags.

verk	Urðarhvarf 10
verkkaupi	Klettás ehf.
teikning	snið DD & EE
mælikvarði	1:100
dagsetning	09.01.26
teiknað / yfirfarið	BDB
hönnunarstjóri	BDB

Studio B
Dugguvogur 42
104 Reykjavík
6106241380
+354 693-5858
www.studiob.is
darri@studiob.is

Brynjar Darri Baldursson
150193-2659
Arkitekt FAÍ

verk teikning breyting



Suðurhlíð
1:100

Teikning skal lesin með viðeigandi teikningum, verkýsingum og öðrum gögnum sérhönnuða burðarvirkis, lagna og rafmagns.

Mál skulu sannreynd á staðnum áður en smíði hefst. Allt misræmi í teikningum tilkynnist arkitektum strax.

Öll mál á teikningum eru í millimetrum. Mælið ekki af teikningum. ©Studio B

Skýringar

NF = Gólfniðurfall
PNF = Þakniðurfall
LR = Loftþæsing sbr. grein 10.2.5.
0101 = Rýmisnúmer í samræmi við skráningatöflu
FGK = Frágengin gólfkóti
K = Ætlaður kóti endanlegs yfirborðs
PK = Kóti á frágengnum þakkanti
HL = Rafmagnstengi fyrir hleðslustöð
R = Reykskynjari; einn pr. hverja 80 m²
BO = Björgunarop um glugga sbr. grein 9.5.5.
Ei60 = Krifa á rými um 60 mín brunamótstöðu
REI90 = Krifa um burðarvirki um 90 mín brunamótstöðu
1m² RL = Reyklosun í fermetrum (m²)
SL = Slökkvitæki

breyting nr.	dags.
verk	Urðarhvarf 10
verkkaupi	Klettás ehf.
teikning	útlit suður
mælikvarði	1:100
dagsetning	09.01.26
teiknað / yfirfarið	BDB
hönnunarstjóri	BDB

Studio B


Dugguvogur 42
104 Reykjavík
6106241380

+354 693-5858
www.studiob.is
darri@studiob.is

Brynjar Darri Baldursson
150193-2659

Arkitekt FAÍ

verk teikning breyting

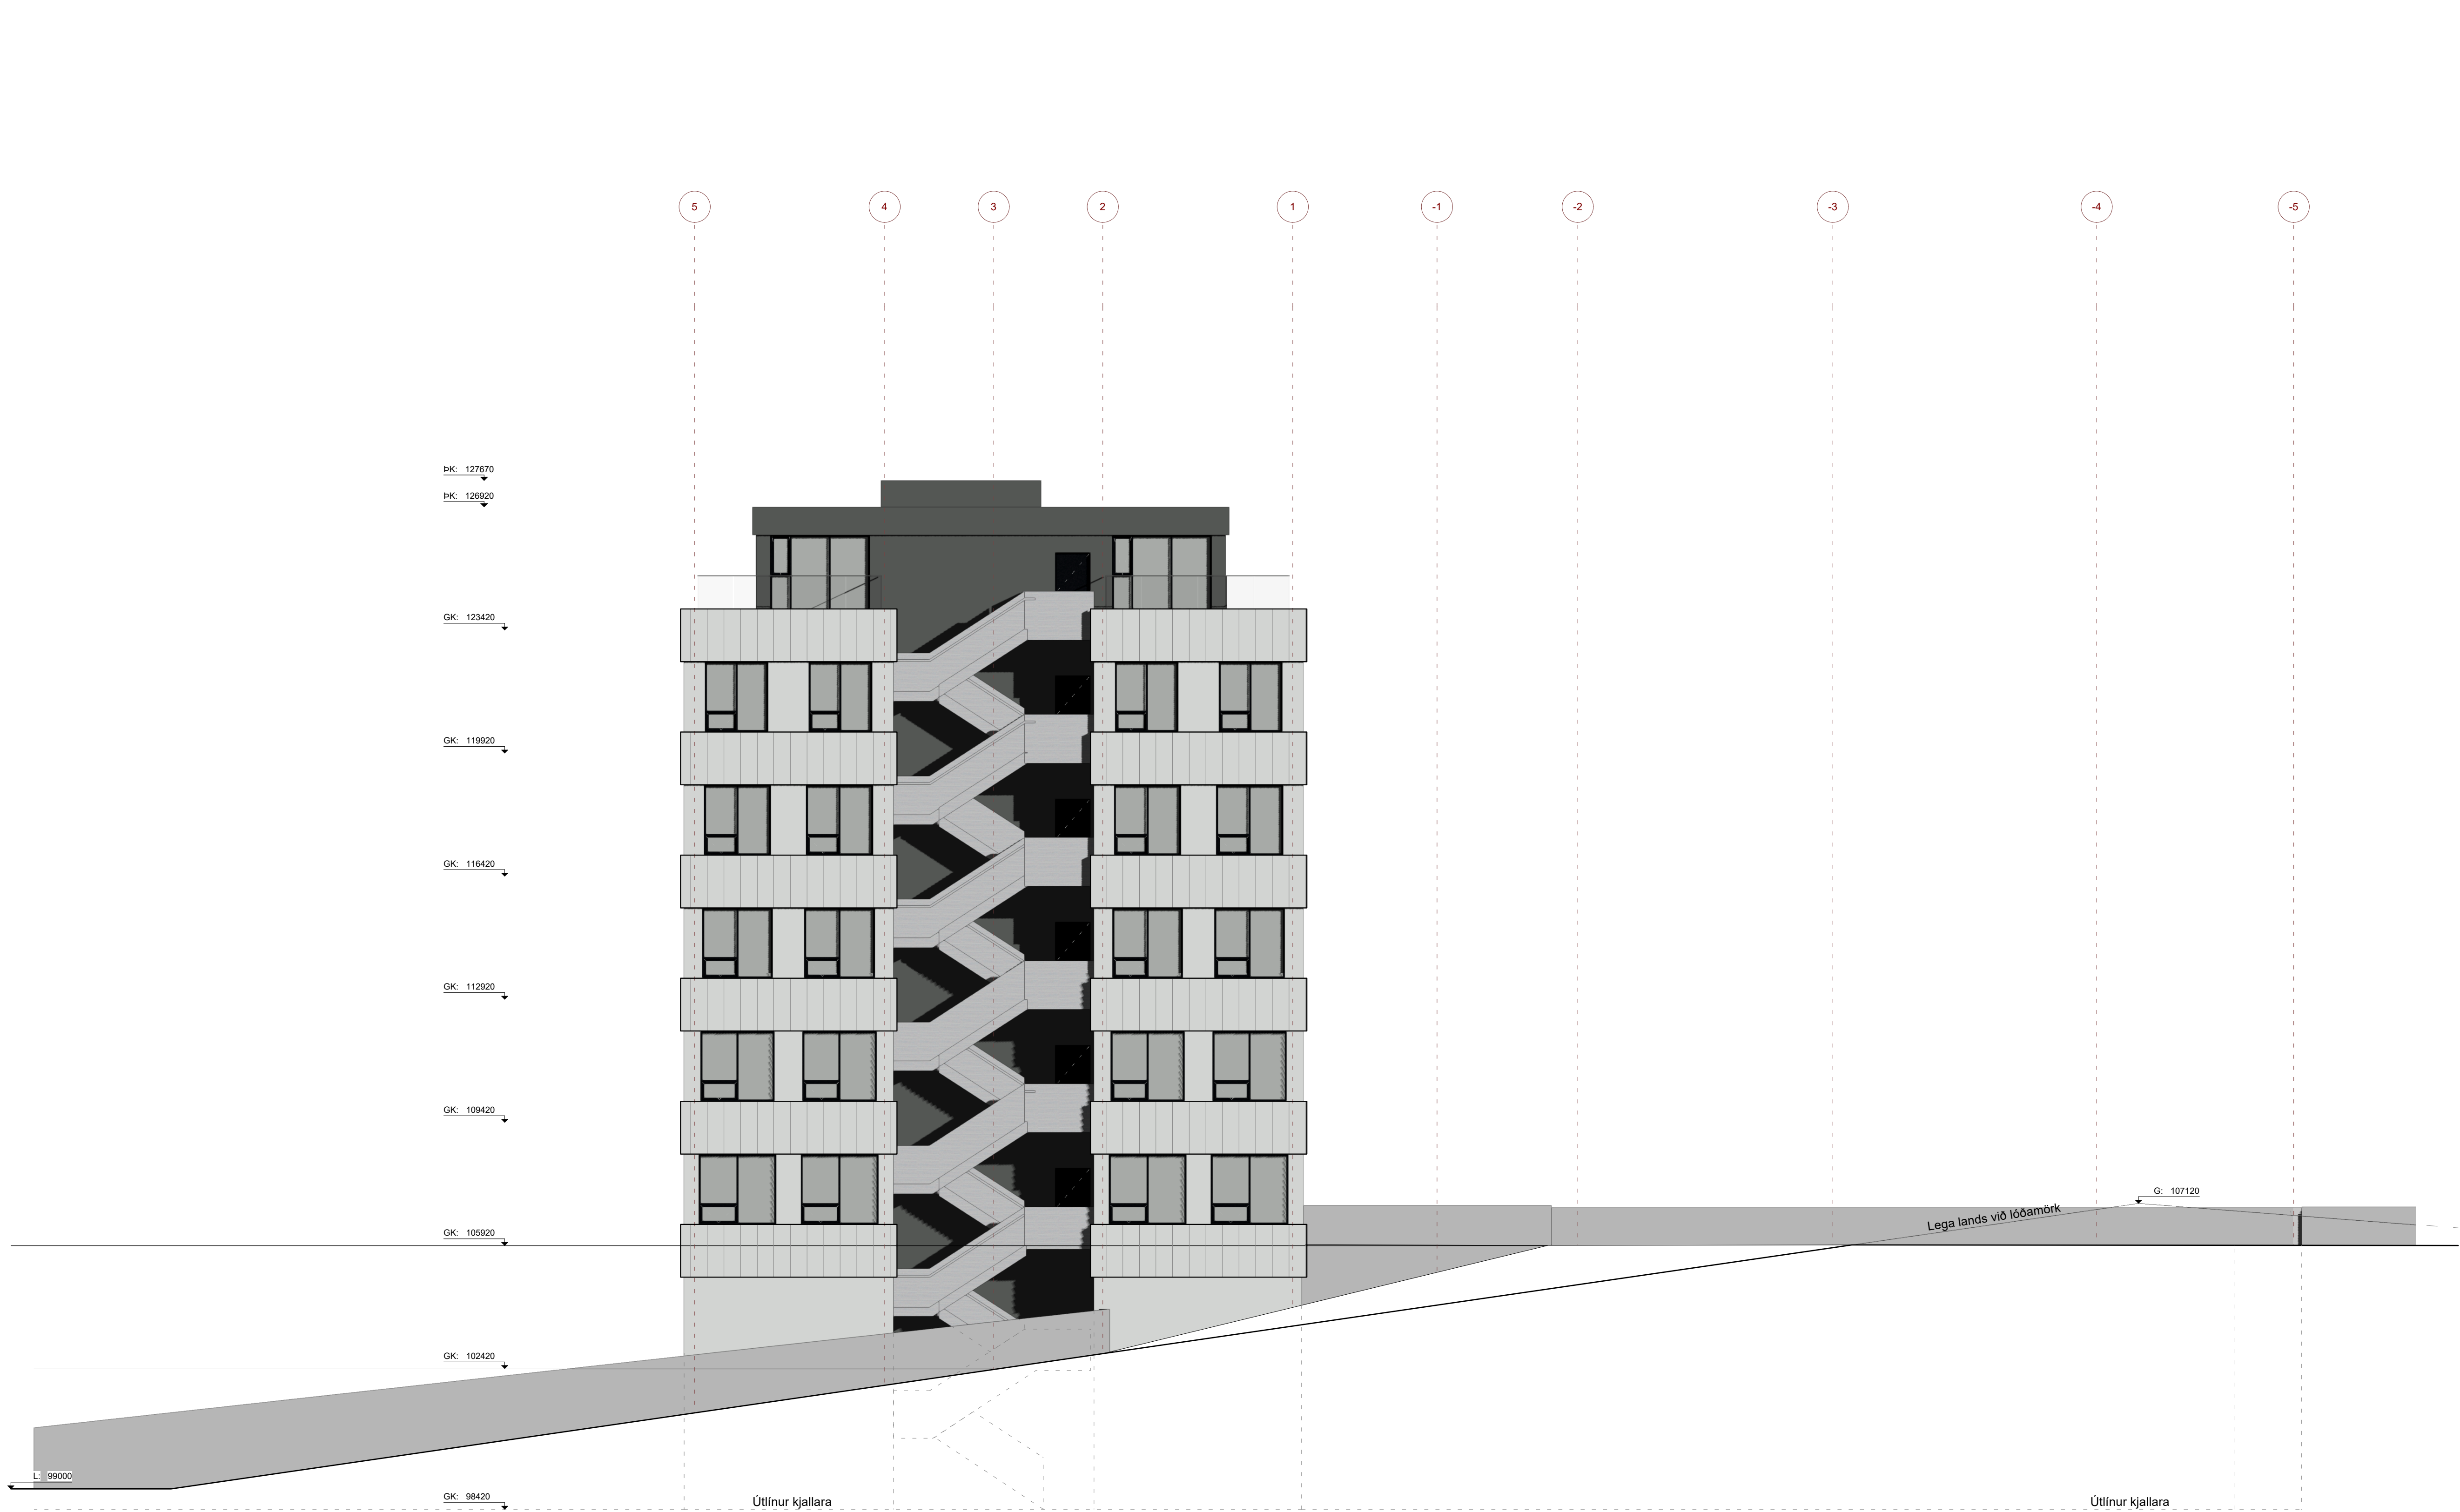

Vesturhlíð
1:100



Teikning skal lesin með viðeigandi teikningum, verklysingum og
öðrum gögnum sérhönnuða burðarvirkis, lagna og rafmagns.

Mál skulu sannreynd á staðnum áður en smíði hefst.
Allt misræmi í teikningum tilkynnist arkitektum strax.

Öll mál á teikningum eru í millimetrum.
Mælið ekki af teikningum.
©Studio B

Skýringar


NF = Gólfniðurfall
PNF = Þakniðurfall
LR = Loftræsing sbr. grein 10.2.5.
0101 = Rýmisnúmer í samræmi við skráningatöflu
FGK = Frágengin gólfkóti
K = Ætlaður kóti endanlegs yfirborðs
PK = Kóti á frágengnum þakkanti
HL = Rafmagnstengi fyrir hleðslustöð
R = Reykskynjari; einn pr. hverja 80 m²
BO = Björgunarpur um glugga sbr. grein 9.5.5.
EI60 = Krifa á rými um 60 mín brunamótstöðu
REI90 = Krifa um burðarviiki um 90 mín brunamótstöðu
1m² RL = Reyklosun í fermetrum (m²)
SL = Slökkvitæki

breyting nr.	dags.
verk	Urðarhvarf 10
verkkaupi	Klettás ehf.
teikning	útlit vestur
mælikvarði	1:100
dagsetning	09.01.26
teiknað / yfirfarið	BDB
hönnunarstjóri	BDB

Studio B
Dugguvogur 42
104 Reykjavík
6106241380
+354 693-5858
www.studiob.is
darri@studiob.is

Brynjar Darri Baldursson
150193-2659
Arkitekt FAÍ

verk teikning breyting

 

Teikning skal lesin með viðeigandi teikningum, verklysingum og öðrum gögnum sérhönnuða burðarvirkis, lagna og rafmagns.

Mál skulu sannreynd á staðnum áður en smíði hefst.
Allt misræmi í teikningum tilkynnist arkitektum strax.

Öll mál á teikningum eru í millimetrum.
Mælið ekki af teikningum.
©Studio B

- Skýringar**
- NF = Gólfniðurfall
 - PNF = Þakniðurfall
 - LR = Loftþræsing sbr. grein 10.2.5.
 - 0101 = Rýmisnúmer í samræmi við skráningatöflu
 - FGK = Frágengin gólfkóti
 - K = Ætlaður kóti endanlegs yfirborðs
 - PK = Kóti á frágengnum þakkanti
 - HL = Rafmagnstengi fyrir hleðslustöð
 - R = Reykskynjari; einn pr. hverja 80 m²
 - BO = Björgunarop um glugga sbr. grein 9.5.5.
 - Ei60 = Krafá á rými um 60 mín brunamótstöðu
 - REI90 = Krafá um burðarvirki um 90 mín brunamótstöðu
 - 1m² RL = Reyklosun í fermetrum (m²)
 - SL = Slökkvitæki

breyting nr.	dags.
verk	Urðarhvarf 10
verkkaupi	Klettás ehf.
teikning	útlit norður
mælikvarði	1:100
dagsetning	09.01.26
teiknað / yfirfarið	BDB
hönnunarstjóri	BDB

Studio B

Dugguvogur 42
104 Reykjavík
6106241380

+354 693-5858
www.studiob.is
darri@studiob.is


Brynjar Darri Baldursson
150193-2659

Arkitekt FAÍ

verk teikning breyting

2405 A-115

Skjal sótt af '0000000000' dags: 20.08 2026

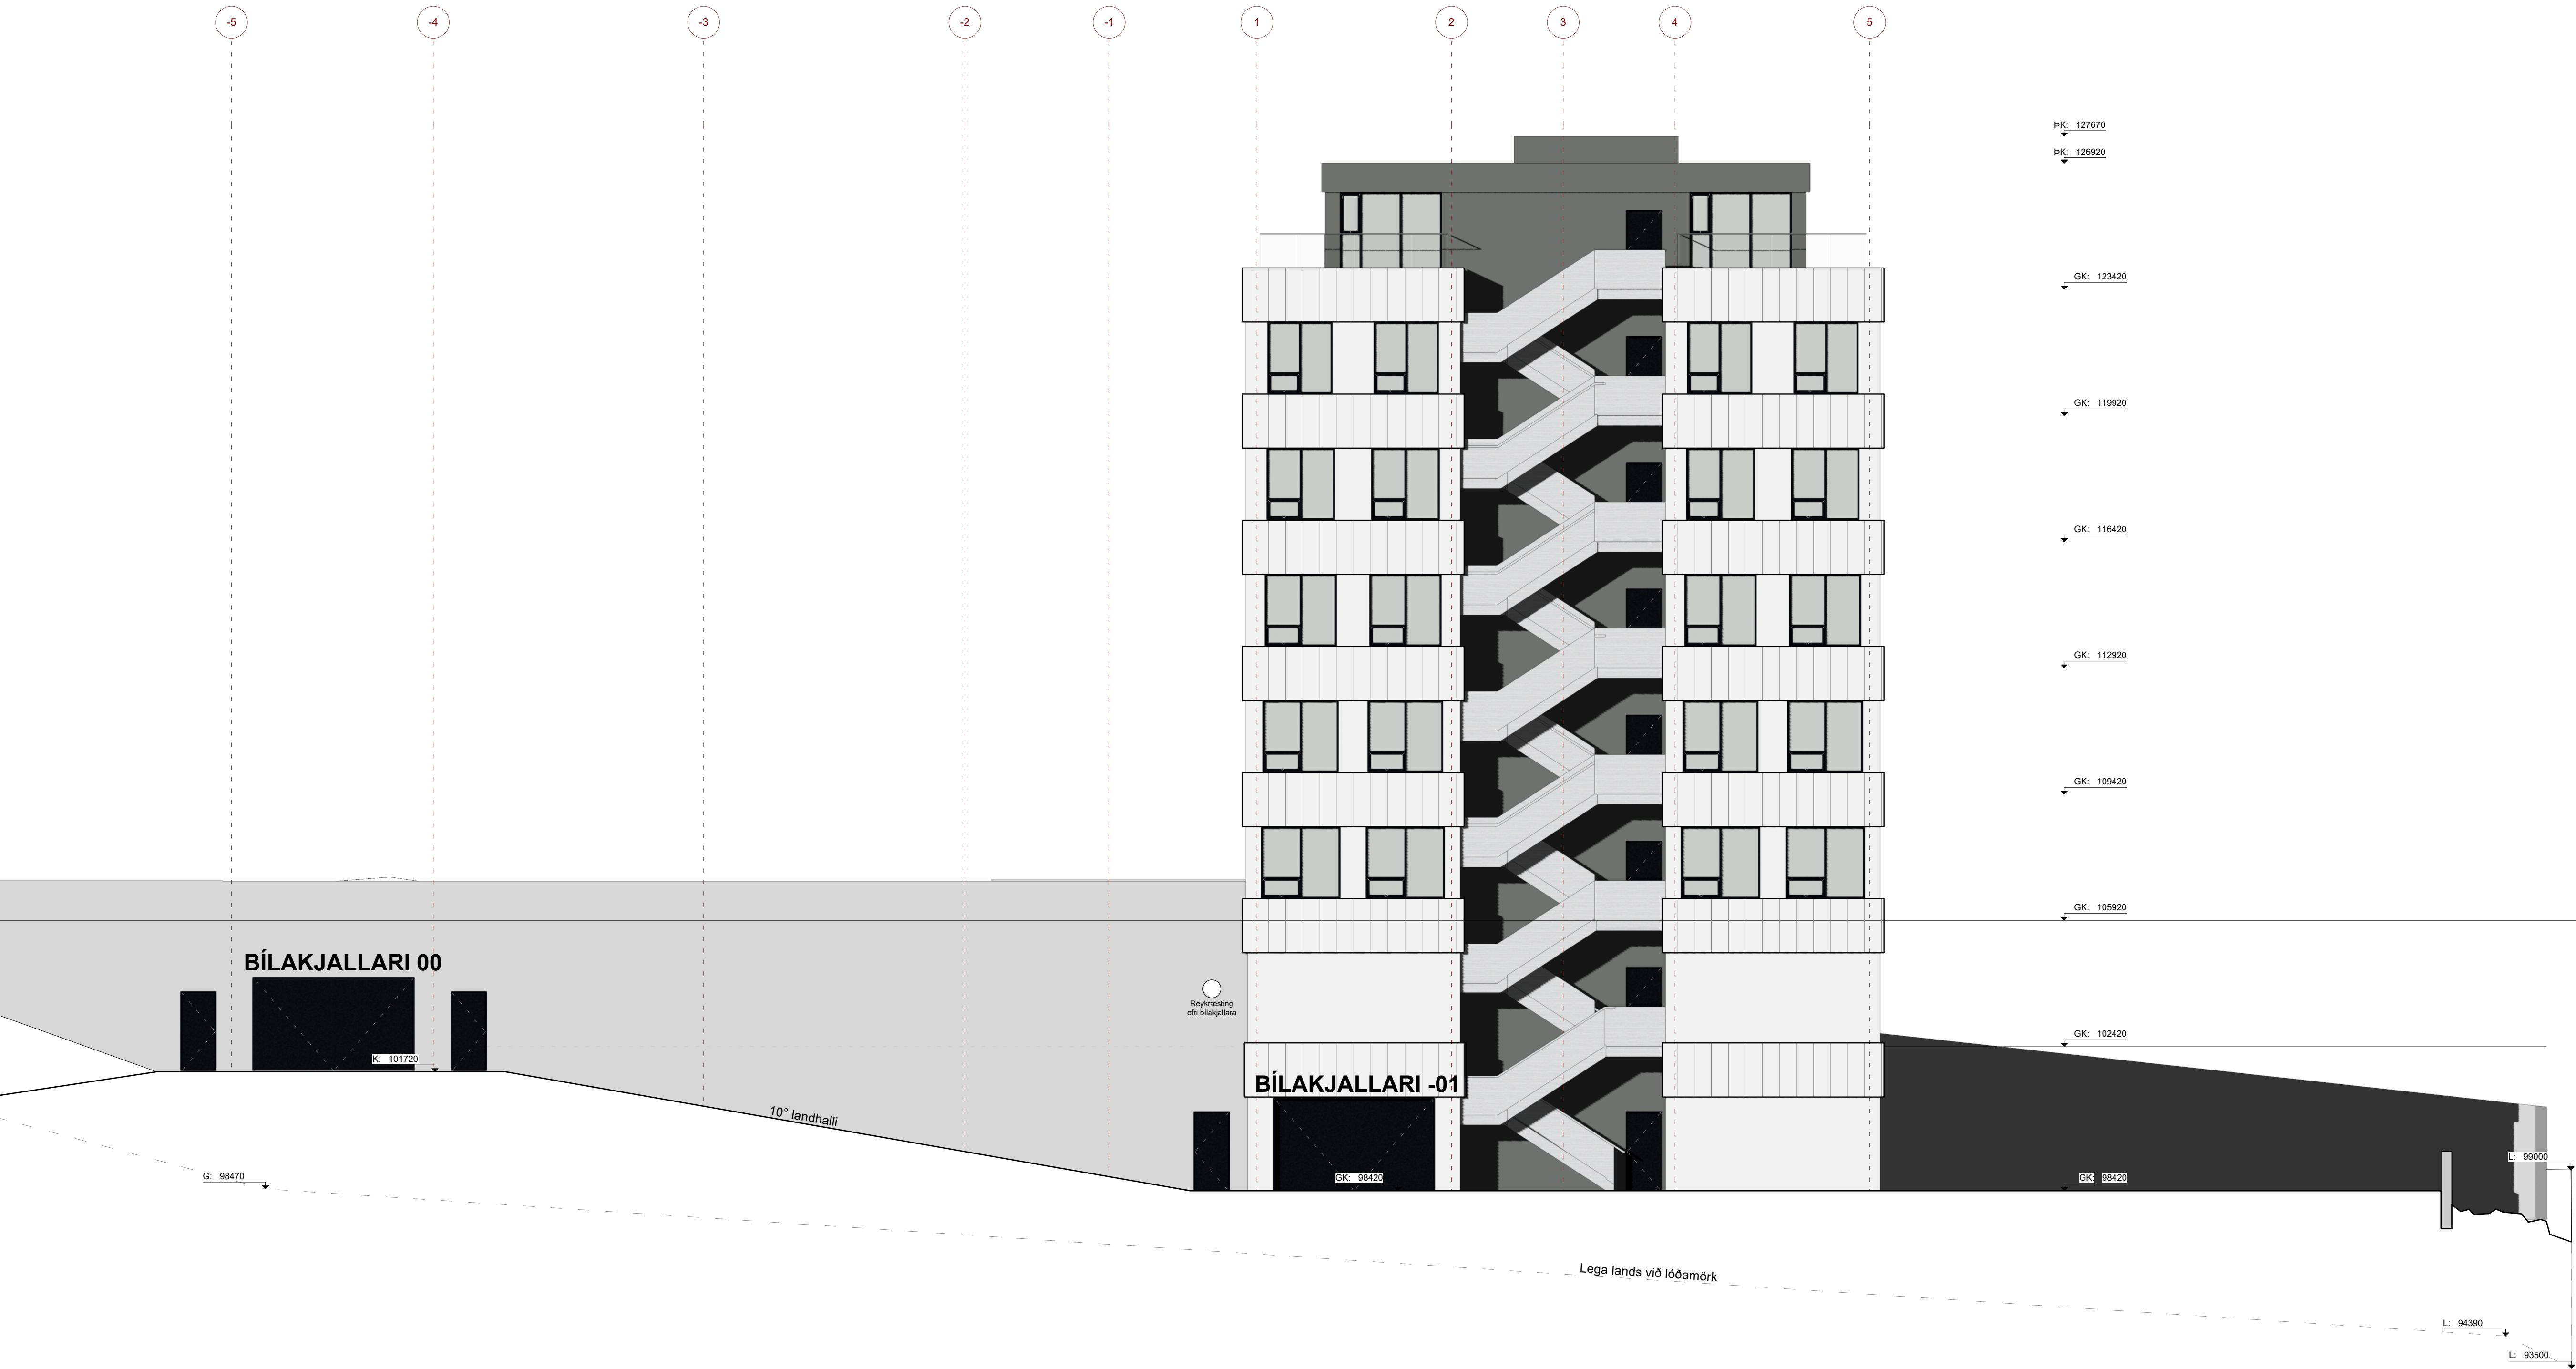

Austurhlíð
1:100

Teikning skal lesin með viðeigandi teikningum, verklysingum og
öðrum gögnum sérhönnuða burðarvirkis, lagna og rafmagns.

Mál skulu sannreynð á staðnum áður en smíði hefst.
Allt misræmi í teikningum tilkynnist arkitektum strax.

Öll mál á teikningum eru í millimetrum.
Mælið ekki af teikningum.
©Studio B

Skýringar

NF = Gólfniðurfall
PNF = Þakniðurfall
LR = Loftræsing sbr. grein 10.2.5.
0101 = Rýmisnúmer í samræmi við skráningatöflu
FGK = Frágengin gólfkóti
K = Ætlaður kóti endanlegs yfirborðs
PK = Kóti á frágengnum þakkanti
HL = Rafmagnstengi fyrir hleðslustöð
R = Reykskynjari; einn pr. hverja 80 m²
BO = Björgunarop um glugga sbr. grein 9.5.5.
Ei60 = Krifa á rými um 60 mín brunamótstöðu
REI90 = Krifa um burðarviaki um 90 mín brunamótstöðu
1m² RL = Reyklosun í fermetrum (m²)
SL = Slökkvitæki




breyting nr. dags.

verk	Urðarhvarf 10
verkkaupi	Klettás ehf.
teikning	útlit austur
mælikvarði	1:100
dagsetning	09.01.26
teiknað / yfirfarið	BDB
hönnunarstjóri	BDB

Studio B
Dugguvogur 42
104 Reykjavík
6106241380
+354 693-5858
www.studiob.is
darri@studiob.is

Brynjar Darri Baldursson
150193-2659
Arkitekt FAÍ

verk teikning breyting

 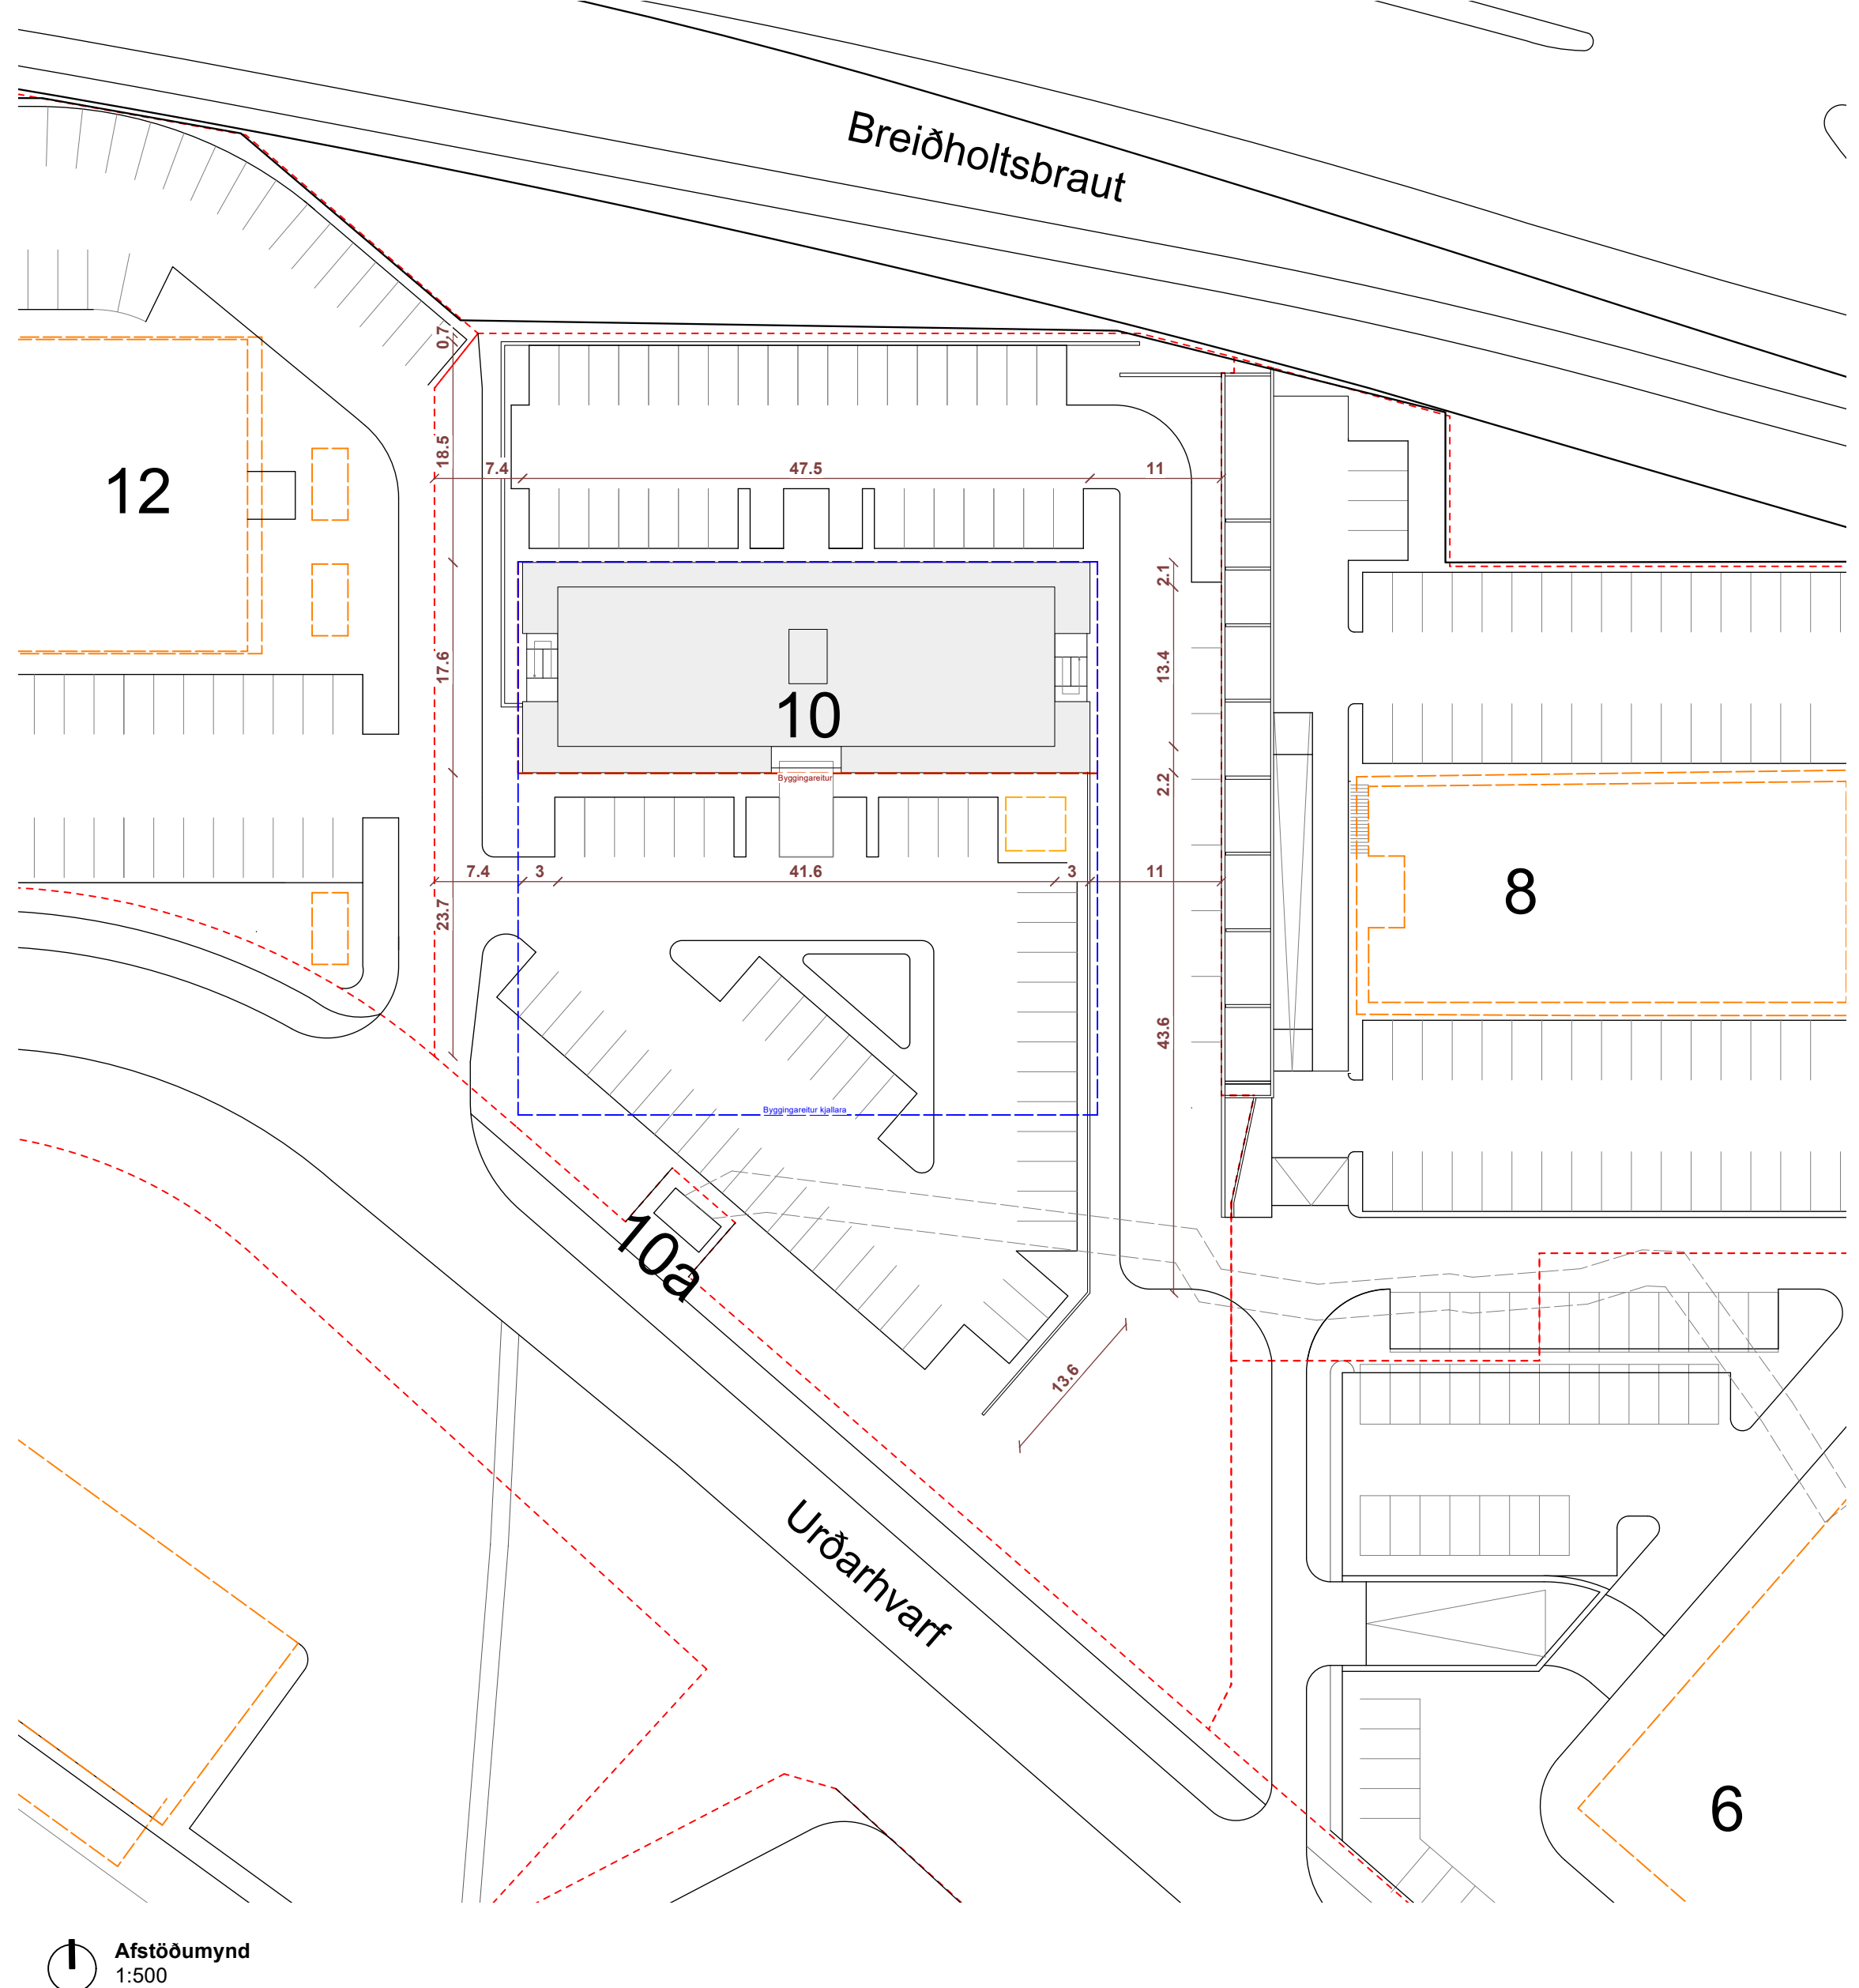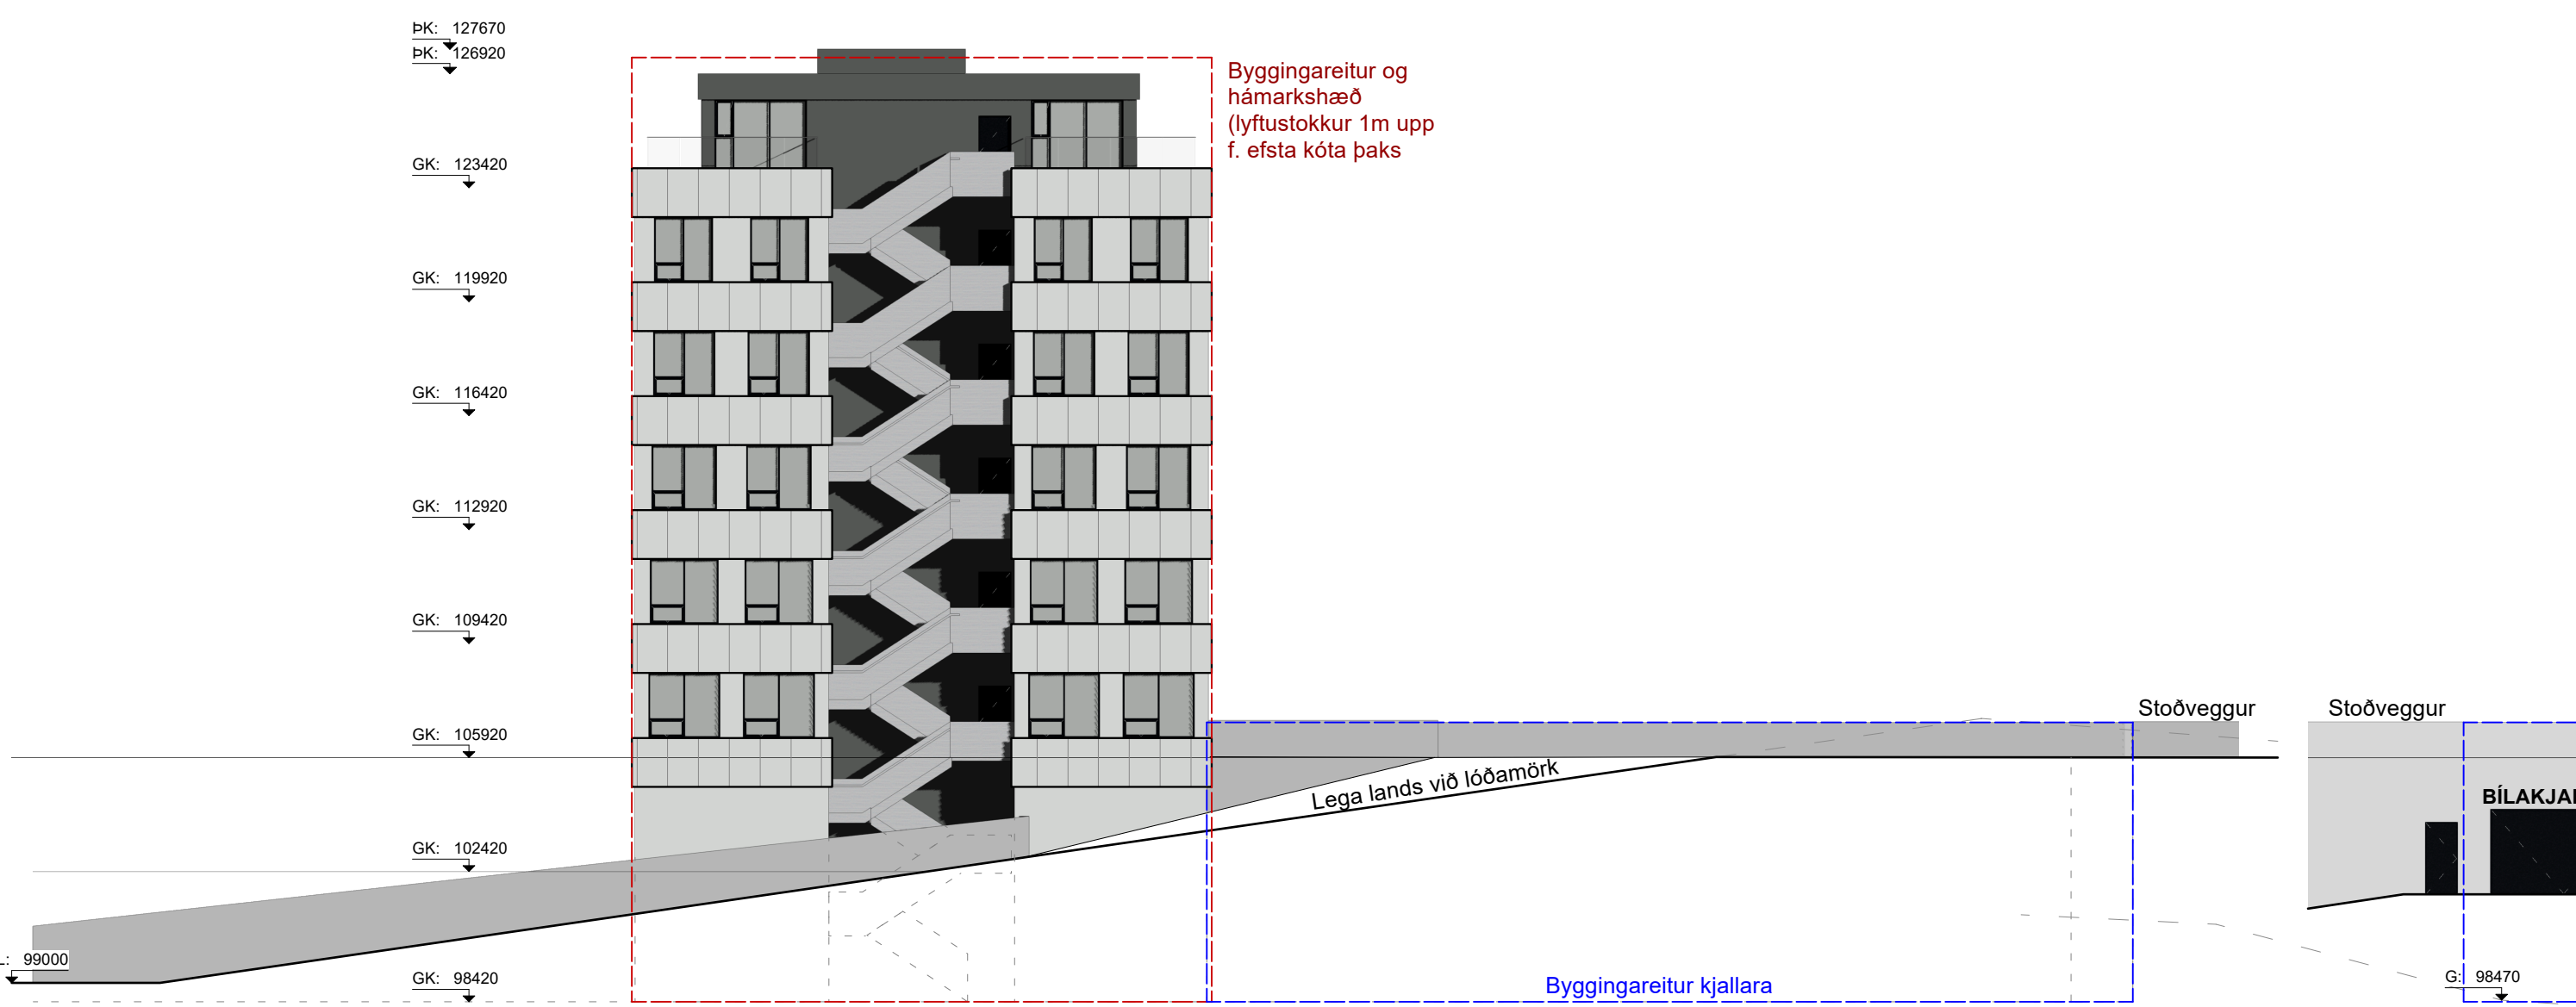

Teikning skal lesin með viðeigandi teikningum, verkýsingum og öðrum gögnum sérhönnuða burðarvirkis, lagna og rafmagns.

Mál skulu sannreynð á staðnum áður en smíði hefst. Allt misræmi í teikningum tilkynnist arkitektum strax.

Öll mál á teikningum eru í millimetrum. Mælið ekki af teikningum. ©Studio B

Skýringar

NF = Gólfniðurfall
PNF = Þakniðurfall
LR = Loftþræsing sbr. grein 10.2.5.
0101 = Rýmisnúmer í samræmi við skráningatöflu
FGK = Frágengin gólfkóti
K = Ætlaður kóti endanlegs yfirborðs
PK = Kóti á frágengnum þakkanti
HL = Rafmagnstengi fyrir hleðslustöð
R = Reykskynjari; einn pr. hverja 80 m²
BO = Björgunarpop um glugga sbr. grein 9.5.5.
EI60 = Krafa á rými um 60 mín brunamótstöðu
REI90 = Krafa um burðarvirki um 90 mín brunamótstöðu
1m² RL = Reyklosun í fermetrum (m²)
SL = Slökkvitæki

breyting nr.	dags.
verk	Urðarhvarf 10
verkkaupi	Klettás ehf.
teikning	skilmálateikning
mælikvarði	1:200 / 1:500
dagsetning	09.01.26
teiknað / yfirfarið	BDB
hönnunarstjóri	BDB

Studio B

Dugguvogur 42
104 Reykjavík
6106241380

+354 693-5858
www.studiob.is
darri@studiob.is

Brynjar Darri Baldursson
150193-2659

Arkitekt FAÍ

verk teikning breyting

2405 A-118

Skjal sótt af '0000000000' dags: 20.08 2026