


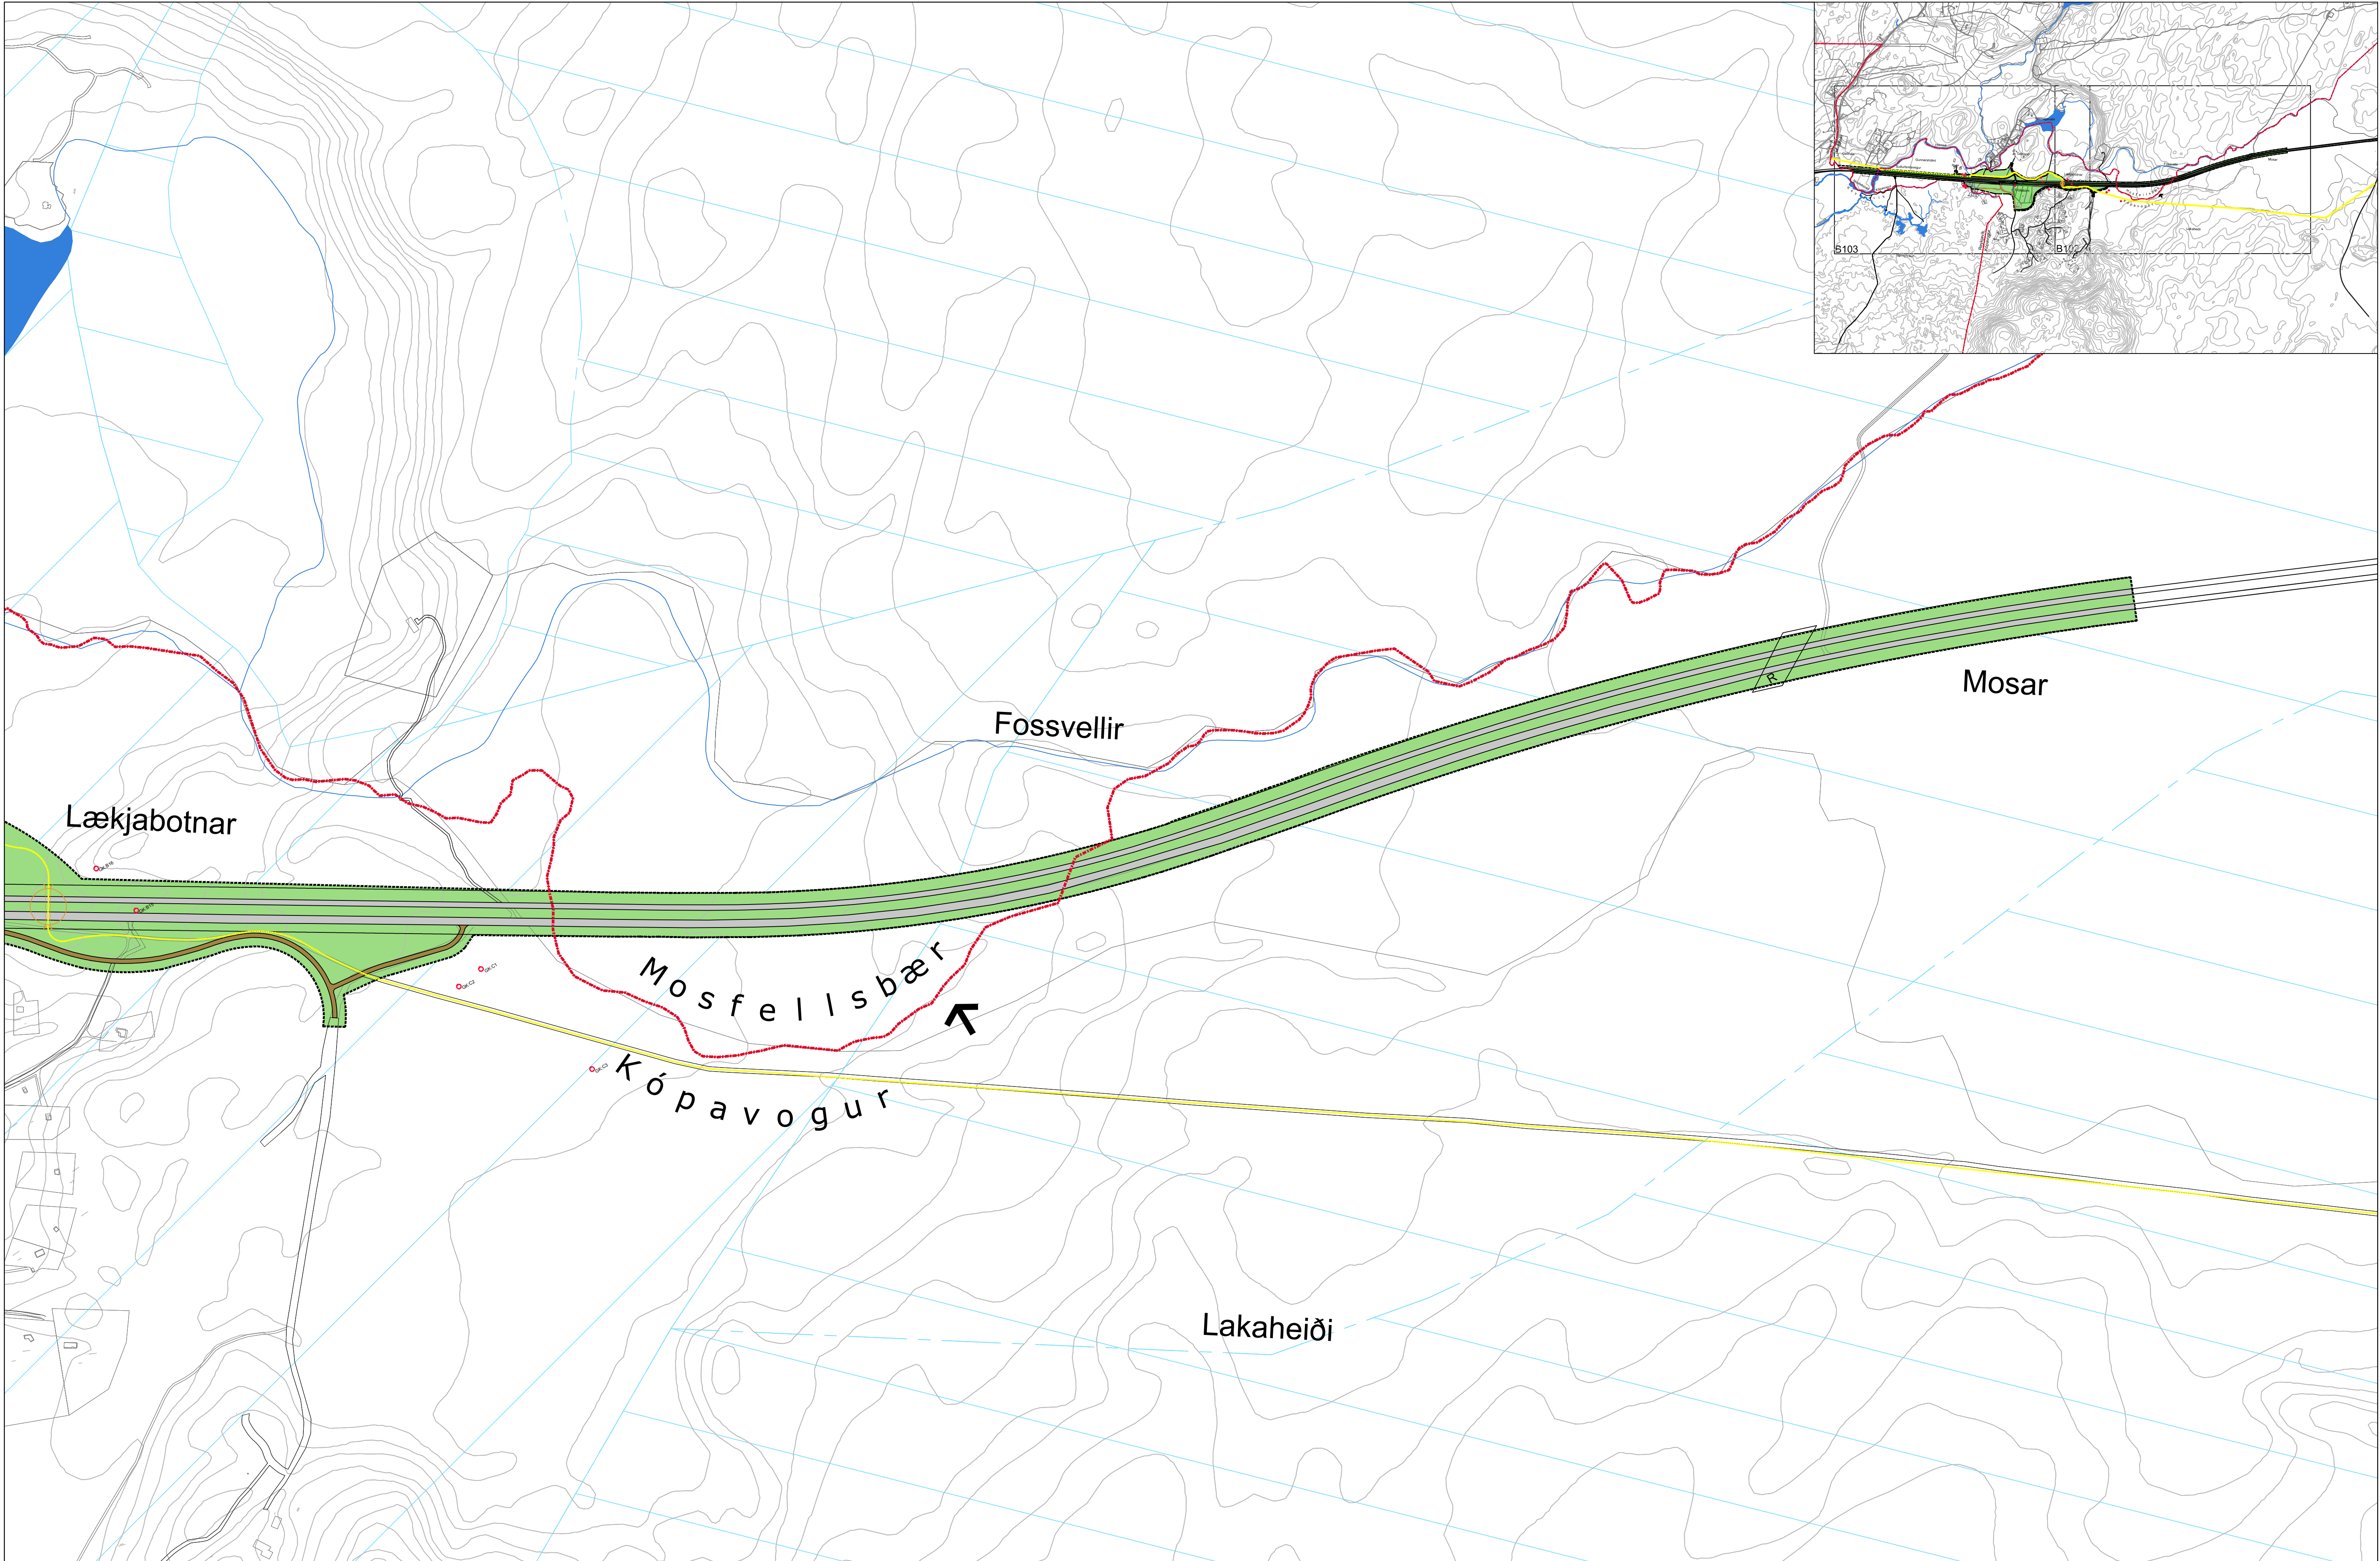

C:\Kópavogur\3094\3001_Deliskipulag vð Suðurlandsveg. Fossvellir - Hölmali09_TekninguLayout\KV_B.dwg

SKÝRINGAR
Almennar skýringar

Skólagæmi

Lækir og vötn

Suðurlandsvegur

Aðrir akvegir

Svæðisráðgjafi

Býr

Undirgöng

Býggjar

Ræðis

Kvæð um lagnaleið - háþernu

Veghelgunarsvæði

Háðarinnur

Afhagtr vegir

Verndarsvæði (Fjarvæði)

Verndarsvæði (Öryggssvæði yfirborðsvæði)

Verndarsvæði (Gættarsvæði)

Verndarsvæði og lökvangir

Mörk

Skilgögn

Deliskipulag þetta samanstendur af deliskipulagsupplýsingum sem umfina er af EFLU verkfræðistofu í samráði við Skólagæmi- og byggisráðgjafi Kópavogis og Vagabúðna.

Með upplýsingum fylgir greinargerð með skilningum og umhverfislegum fyrir Suðurlandsveg. frá Fossvellir að Hölmali, dags. 09.05.2022.

Deliskipulag þetta óðast glíð með auglýsingu í B-deild Stjórnartíðna.

Auglýsing og samþykki

Deliskipulag þetta, sem auglýst hefur verið skv. 41. gr. skólagæmanna nr. 123/2010 og 15. gr. laga um umhverfismat framkvæmda og áætlaða nr. 111/2021 frá _____ 20____, var samþykkt hjá Skólagæmi- og byggisráðgjafi þann _____ 20____ og í Bæðirni þann _____ 20____.

UTG. DAGS. UTGAUFERILL

HANNAÐ. TEKN. YFIRF.

VERKNÚMÉR
3094-200

DAGS: 19.05.2022

HEILIKVAFDI: 1:4000

HANNAÐ: EDJ /HHJ 26.02.2022

YFIRFARIÐ: OMI 27.02.2022

MÆLT: SAMB.

BLAÐSTÆRÐ: A1

SUÐURLANDSVEGUR
Lækjabotnar - Fossvellir

DEILISKIPULAG -TILLAGA

TEKNIKA
NÚMÉR
B102

UTGAFA